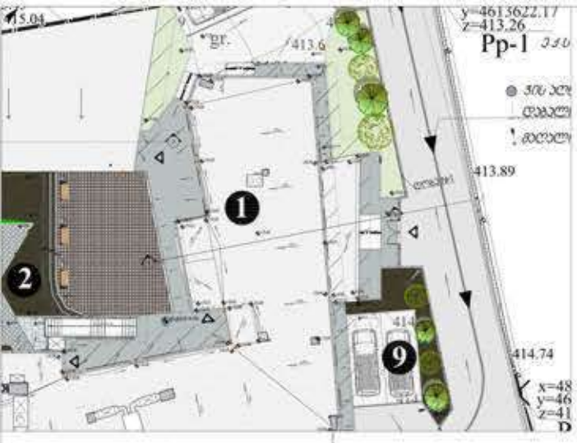

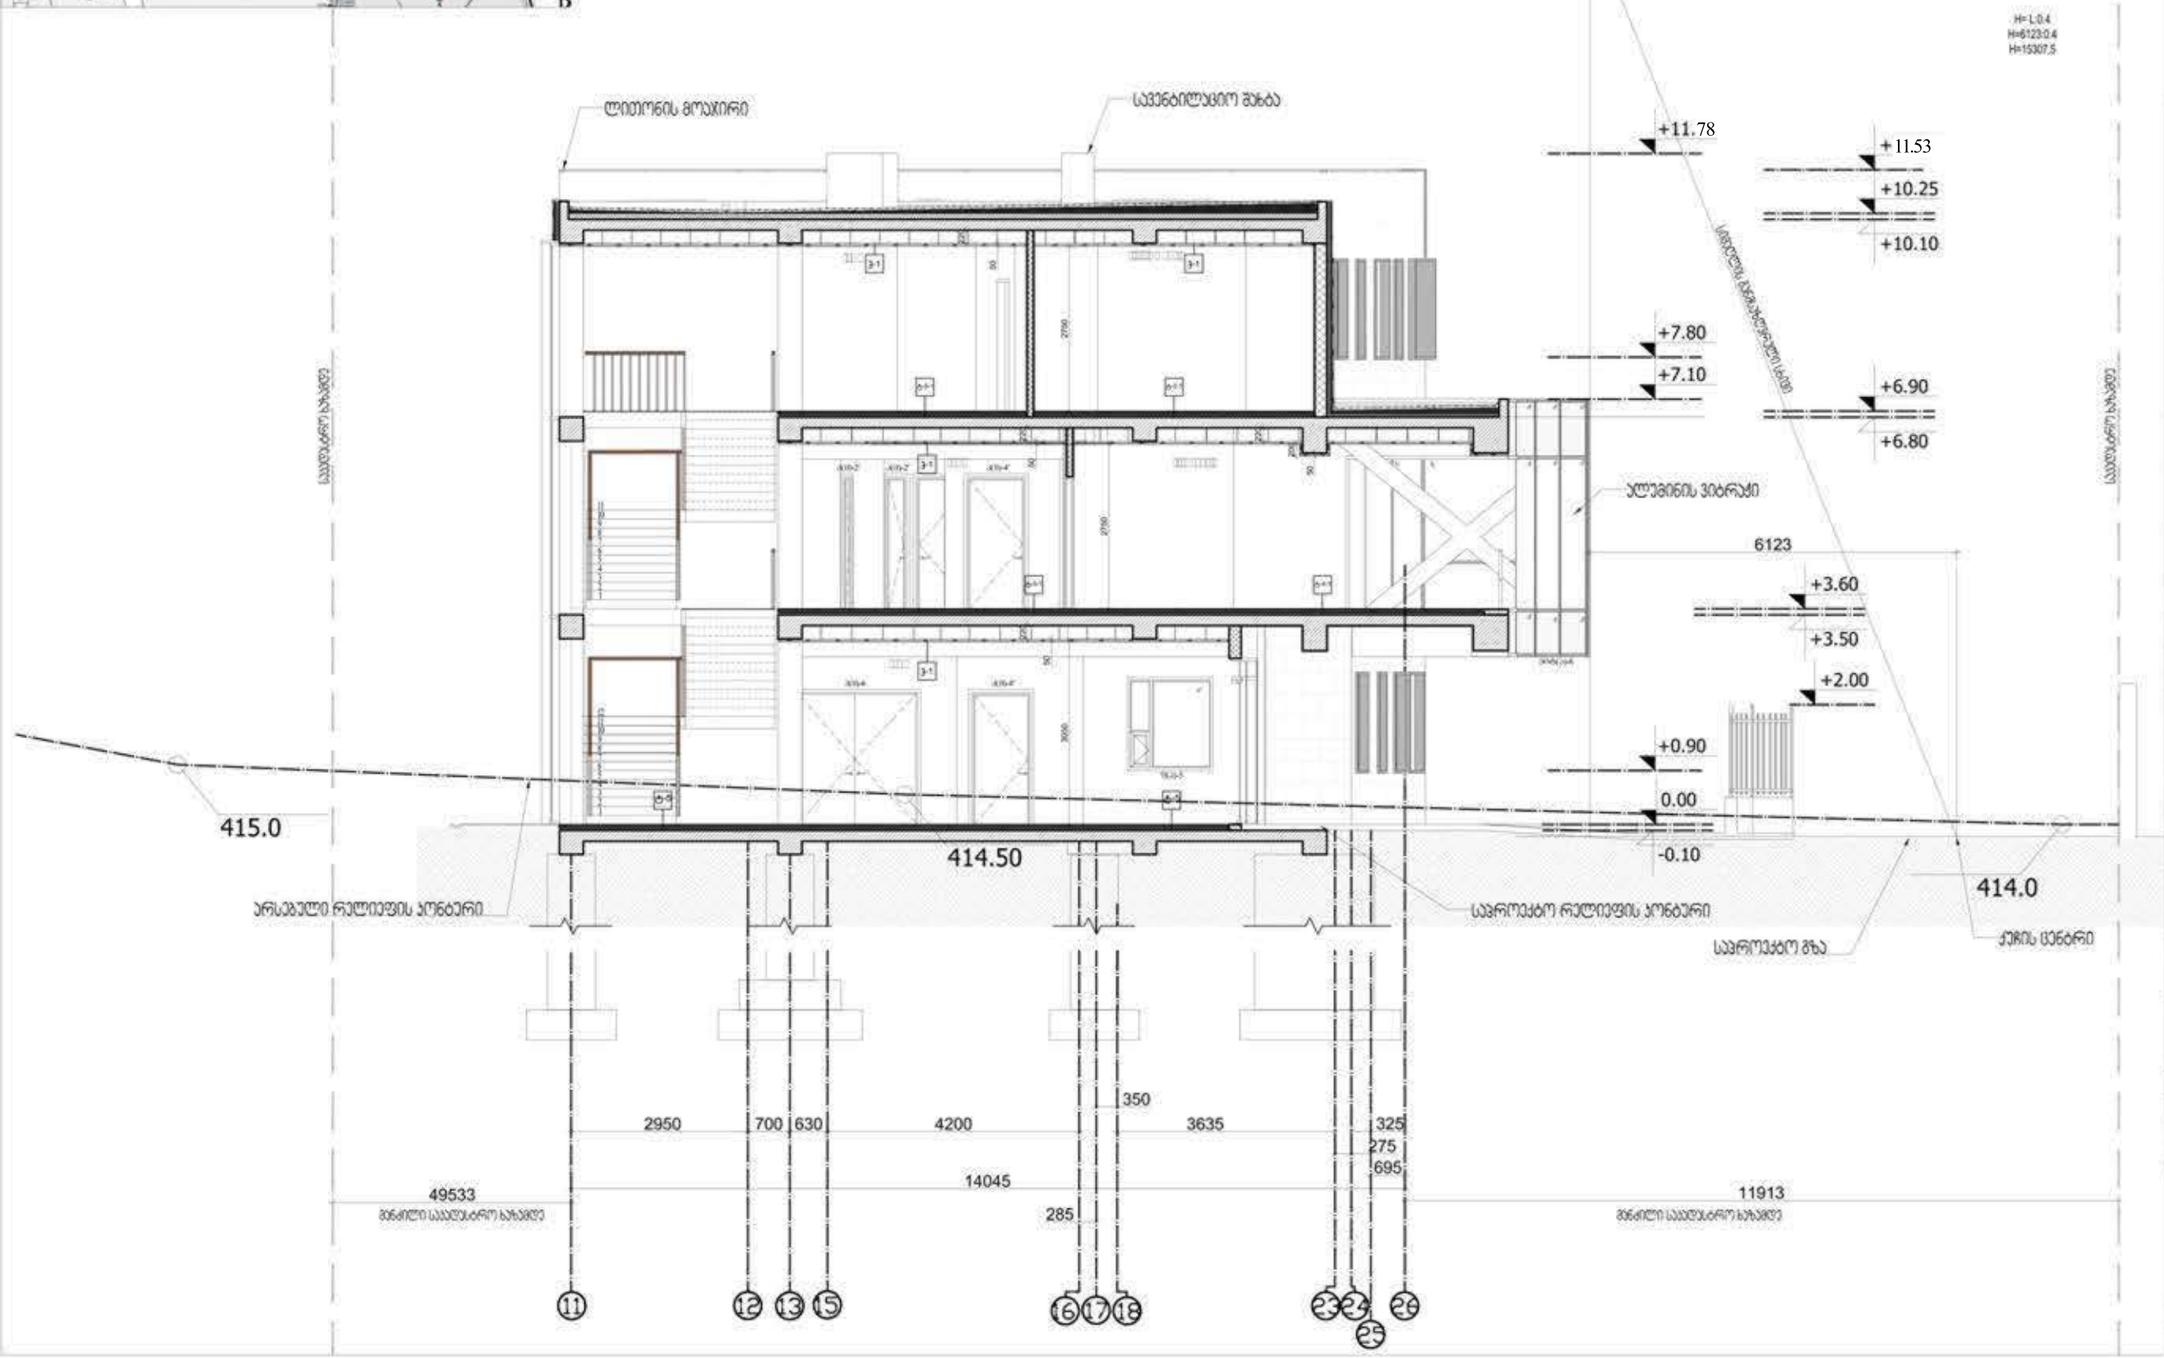

ფორმატი PAPER SIZE	დაკვეთა № CONTRACT #	პროექტის № PROJECT #	ფაილის სახელი FILE NAME
A-3	30/03/15		

პირობითი აღნიშვნები LEGEND

- ნაკვეთის სახღვარი — Plot Border
- 2 — ჭრილის ხაზი — Section Line
- 5 — ღერძის ხაზი — Grid
- ±0.00 — ნიმნული მეგმეზე (არქიტექტურული) — Level Marker (architectural)

შენიშვნები NOTES

1. ნახაზზე ზომები მოცემულია მილიმეტრებში;
2. ნახაზზე ყველა ცვლილება მშენებლობისას შეთანხმებული უნდა იყოს პროექტის ავტორთან;
3. ფერცლის პორექტირებით ავტომატურად უმდება ნინა ვარიანტი;

დამკვეთი CLIENT	"ორ ავნერ და ჰანა" Non-commercial legal entity "Or Avner and Hana"
პროექტი PROJECT	ებრაული საგანმანათლებლო კომპლექსი
მისამართი ADDRESS	ქ.თბილისი, ბორგასლის ქუჩა №75
თანამდებობა	გვარი
მთ.არქიტექტორი	მ. ბამყრელიძე

არქიტექტურული ნაწილი ARCHITECTURE

მასშტაბი SCALE	1: 100	თარიღი DATE OF ISSUE	09/11/2015

ნახაზი DRWG.	პორექტირება REVISIONS			
	№	პორექტ.	REV.	თარიღი PAGES
სიმაღლის განმსაზღვრელი სცემატური ჭრილი	1	X		28/12/2016
	2			
	3			
	4			
	5			
	6			

სტადია STAGE	ინდექსი INDEX	ფურც.
მუშა პროექტი		