W-1 Wrili 1-1 1:200

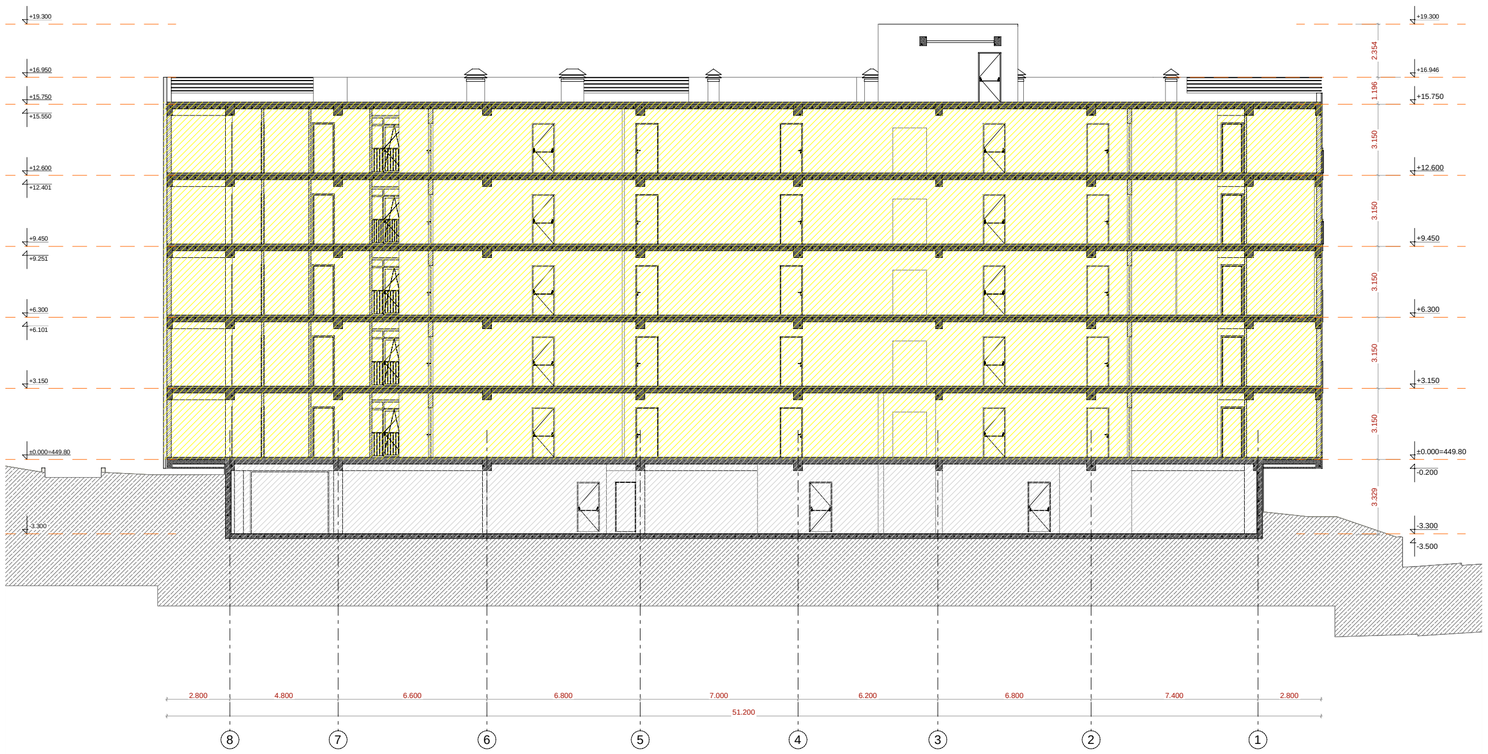

mravalbiniani sacxovrebeli saxli "aRmaSeneblis xeivani"

obieqtis misamarTi: q. Tbilisi, daviT aRmaSeneblis xeivani, #217

damkveTi

S.p.s. "isTeiT development"

saidentifikacio kodi:

situaciuri sqema



teqnikuri-ekonomikuri maCveneblebi

SeniSvnebi:

* naxazi Sesrulebulia santimetrebSi
* naxazze mocemulia arqiteqturuli da konstruqciuli niSnulebi
* arqiteqturul gegmebze datanilia xanZarsawinaaRmdego sistema

pirobiTi aRniSvnebi

saproeqto organizacia

Tanamdeboba	gvari	xelmowera
mTavarqitekTori	l. maRlakelize	
arqitektori	q. zarnaZe	
	l. RvinianiZe	
	T. beriZe	
daamuSava		
konstruqtori		
proeqt. menejeri		

naxazis saxeli

Wrili 1-1

furclis saxeli	furceli
Wrilebi	a.3.1
formati	masStabi
A2	1:200
TariRi	revizia #

W-2 Wrili 2-2 1:200

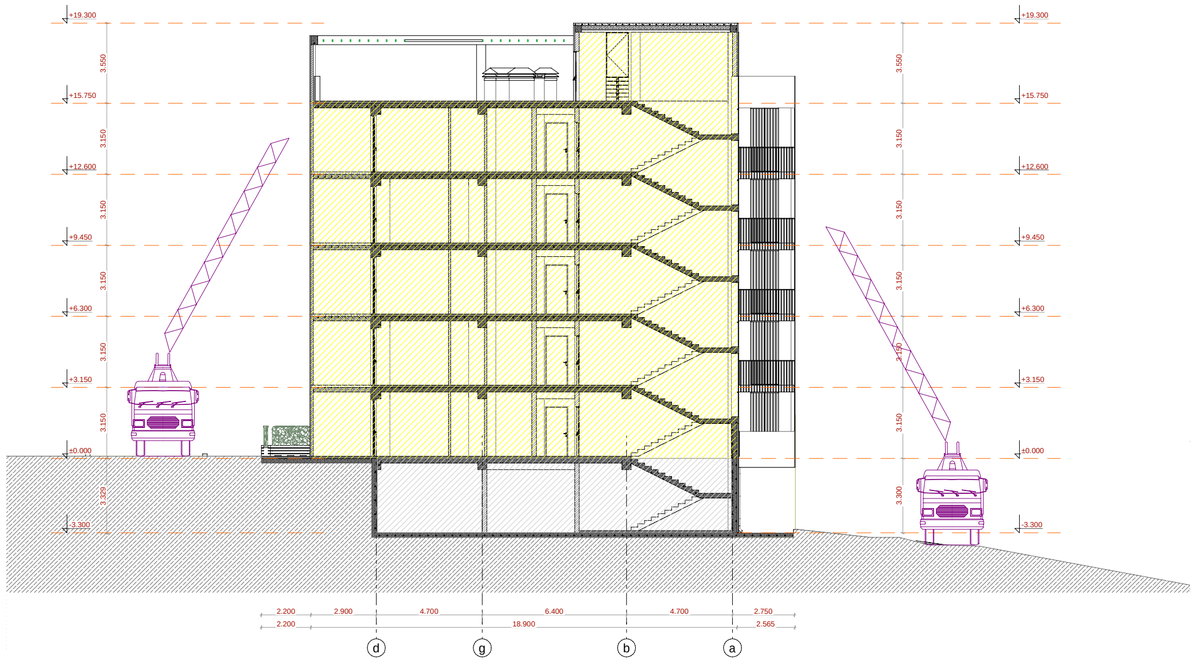

mravalbiniani sacxovrebeli saxli "aRmaSeneblis xeivani"

obieqtis misamarTi: q. Tbilisi, daviT aRmaSeneblis xeivani, #217

damkveTi

S.p.s. "isTeiT development"

saidentifikacio kodi:

situaciuri sqema



teqnikur-ekonomikuri maCveneblebi

SeniSvnebi:

* naxazi Sesrulebulia santimetrebSi
* naxazze mocemulia arqiteqturuli da konstruqciuli niSnulebi
* arqiteqturul gegmebze datanilia xanZarsawinaaRmdego sistema

pirobiTi aRniSvnebi

saproeqto organizacia

Tanamdeboba	gvari	xelmowera
mTavarqitekt.	l. maRlakelize	
arqiteqtori	q. zarnaZe	
	l. RvinianiZe	
	T. beriZe	
daamuSava		
konstruqtori		
proeqt. menejeri		

naxazis saxeli

Wrili 2-2

furclis saxeli: Wrilebi

furceli: a.3.2

formati: A2

masStabi: 1:200

TariRi:

revizia #