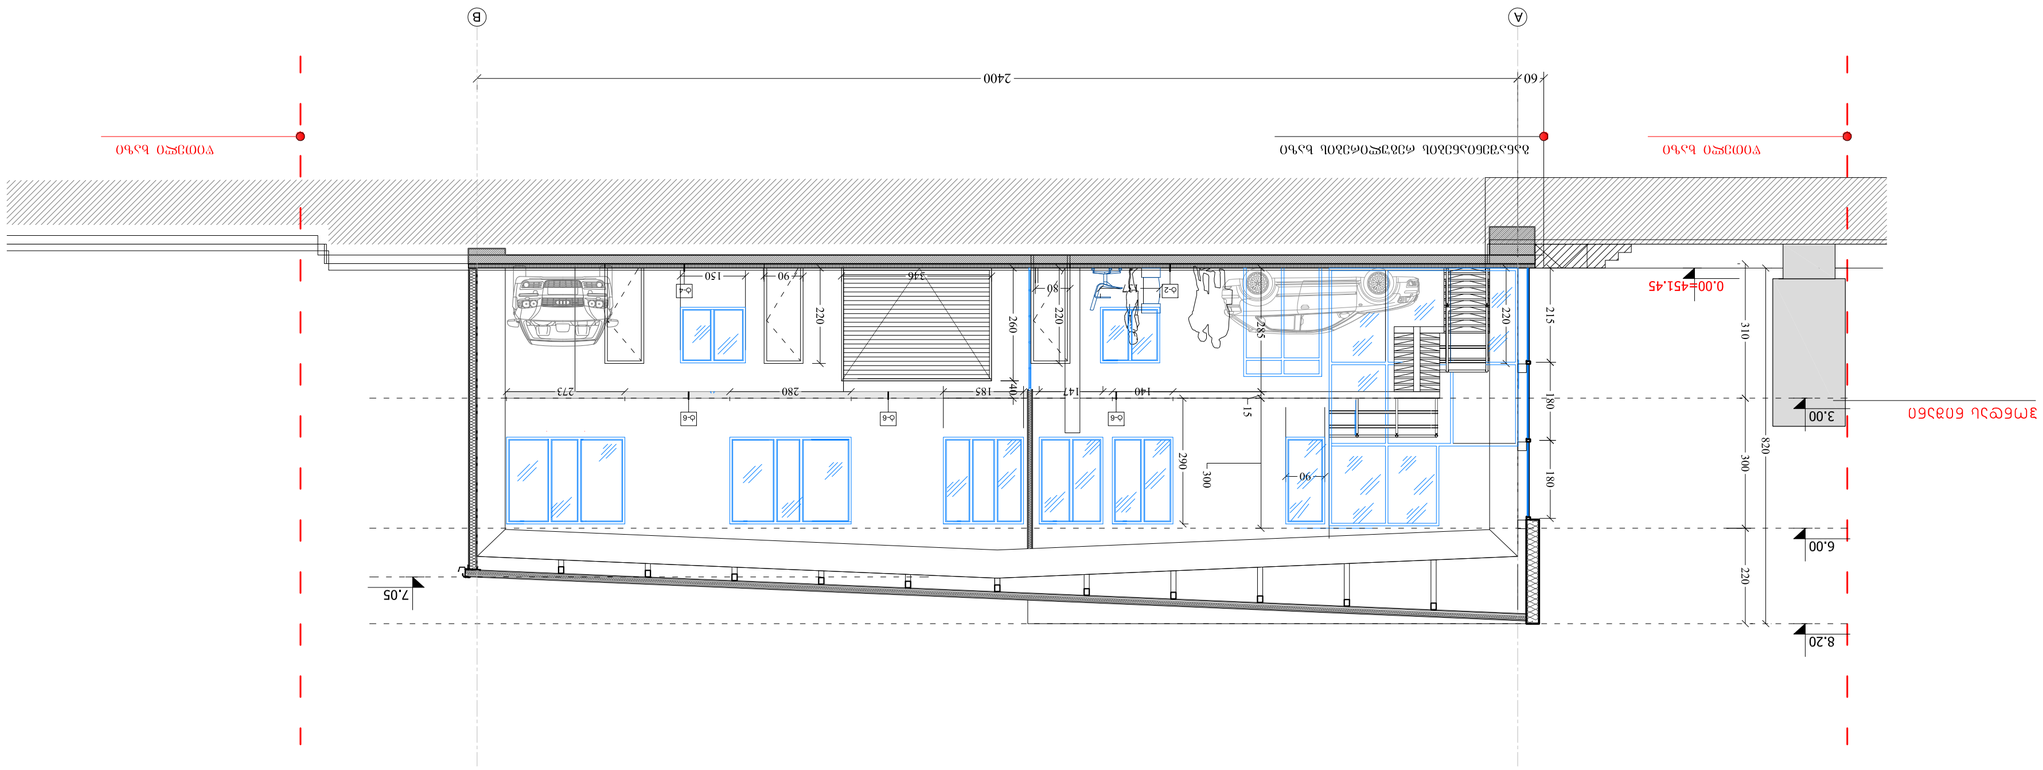

ფორმატი	A-2
ფურცლის №	1.6
პროექტის ფაზა	
ფურცლის დასახელება	ფასადი 1-1

ფასადი 1-1

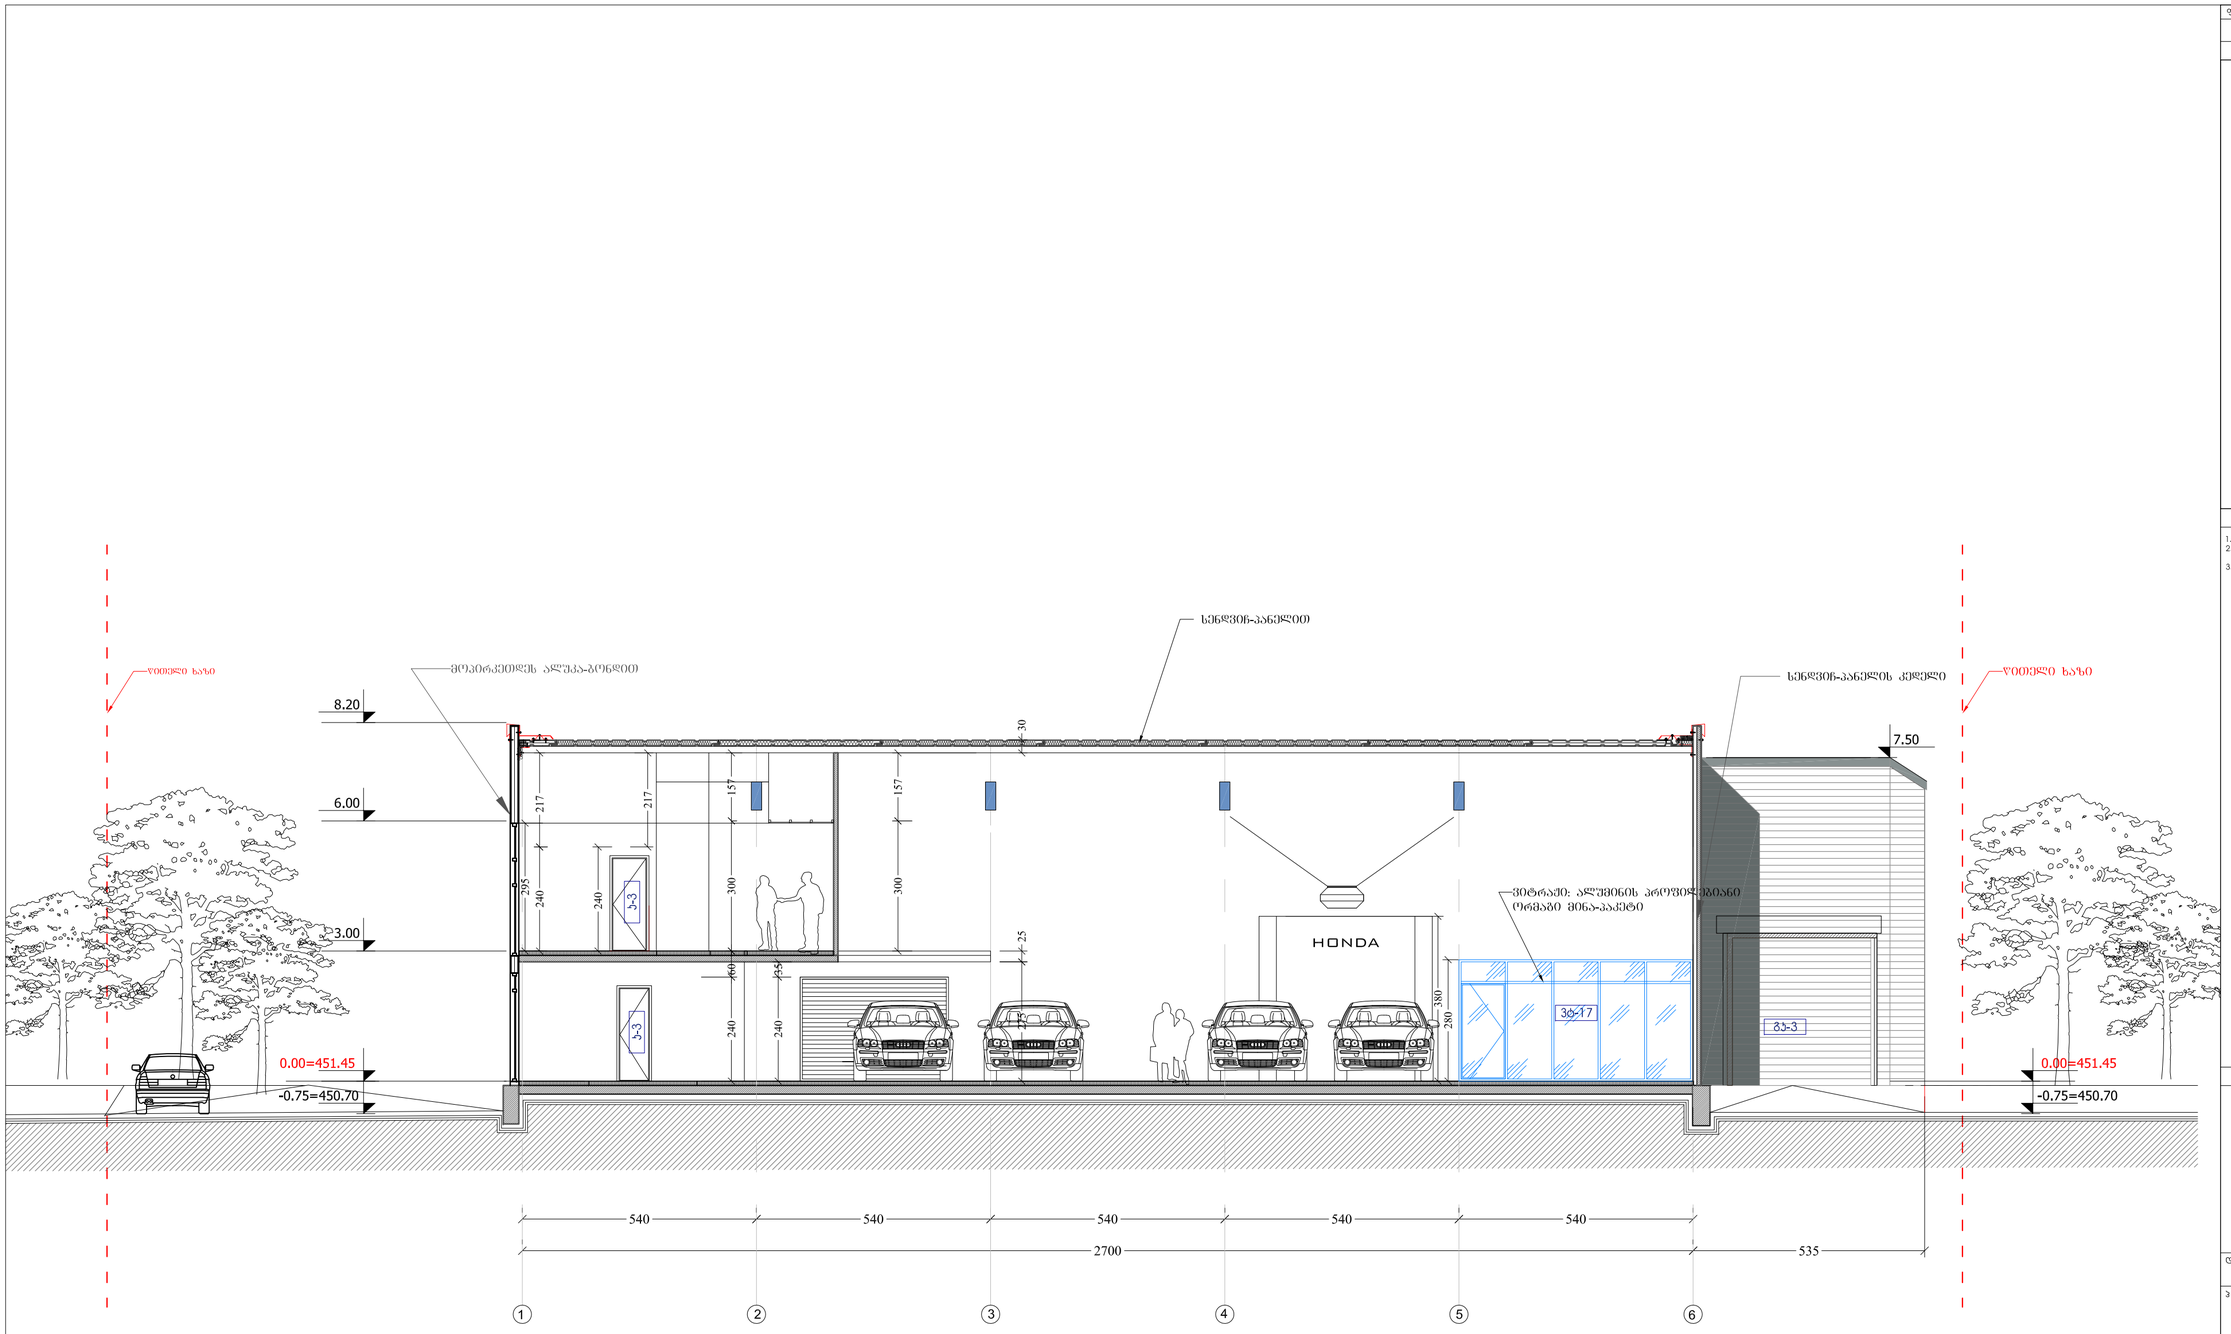

ფორმატი	დაკვეთა №	ჯროექტის №	ფაილის სახელი
A-3		1.6	gegmebi.dwg

ჰირობითი აღნიშვნები

3.40 არქიტექტურული ნიშნული

ღერძის ხაზი

ფოთელი ხაზი

შენიშვნები

1. ნახაზზე ზომები მოცემულია სანტიმეტრებში;
2. ნახაზზე ყველა ცვლილება მშენებლობისას მეთანხმებული უნდა იყოს ჯროექტის ავტორთან;
3. ფერცლის ჯორეკტირებით ავტომატურად უკმდება ნინა ვარიანტი;

სიტუაციური სქემა

დამკვეთი	შ.ჯ.ს. სენა მოტორსი
ჯროექტი	ჰონდა ცენტრი
მისამართი	ალმამენებლის ხეივანი მე-12-ე ჯმ.

თანამდებობა	გვარი	ხელმოწერა
დირექტორი	ი.სალვინი	
მთ.არქიტექტორი	გ. სულახერიძე	
ავტორი	გ. სულახერიძე	
	ჯ. ხოსიაური	
ჯონსტრუქტორი	ს. ჯაჯამვილი	
დაამუშავა	ჯ. ხოსიაური	
შეამოწმა	რ. ხეცურიანი	

შ.ჯ.ს. "არტსტუდიო ჯროექტი"
0709 თბილისი, გ. ტაბიძის ქ. 3/5,
ტელ/ფაქსი: 996640, 920607
www.artstudio.ge
E mail: artstudio_project@yahoo.com
info@artstudio.ge

არქიტექტურული ნაწილი

მასშტაბი	1:100	თარიღი	15/08/2010

ნახაზი

ჯრილი 2-2

ჯორექტირება

№	ჯორექტ.	თარიღი
1	X	05/10/2012
2	X	16/05/2013
3		
4		
5		
6		

სტადია	ინდექსი	ფერცლები
მუშა ჯროექტი	ა-1	33