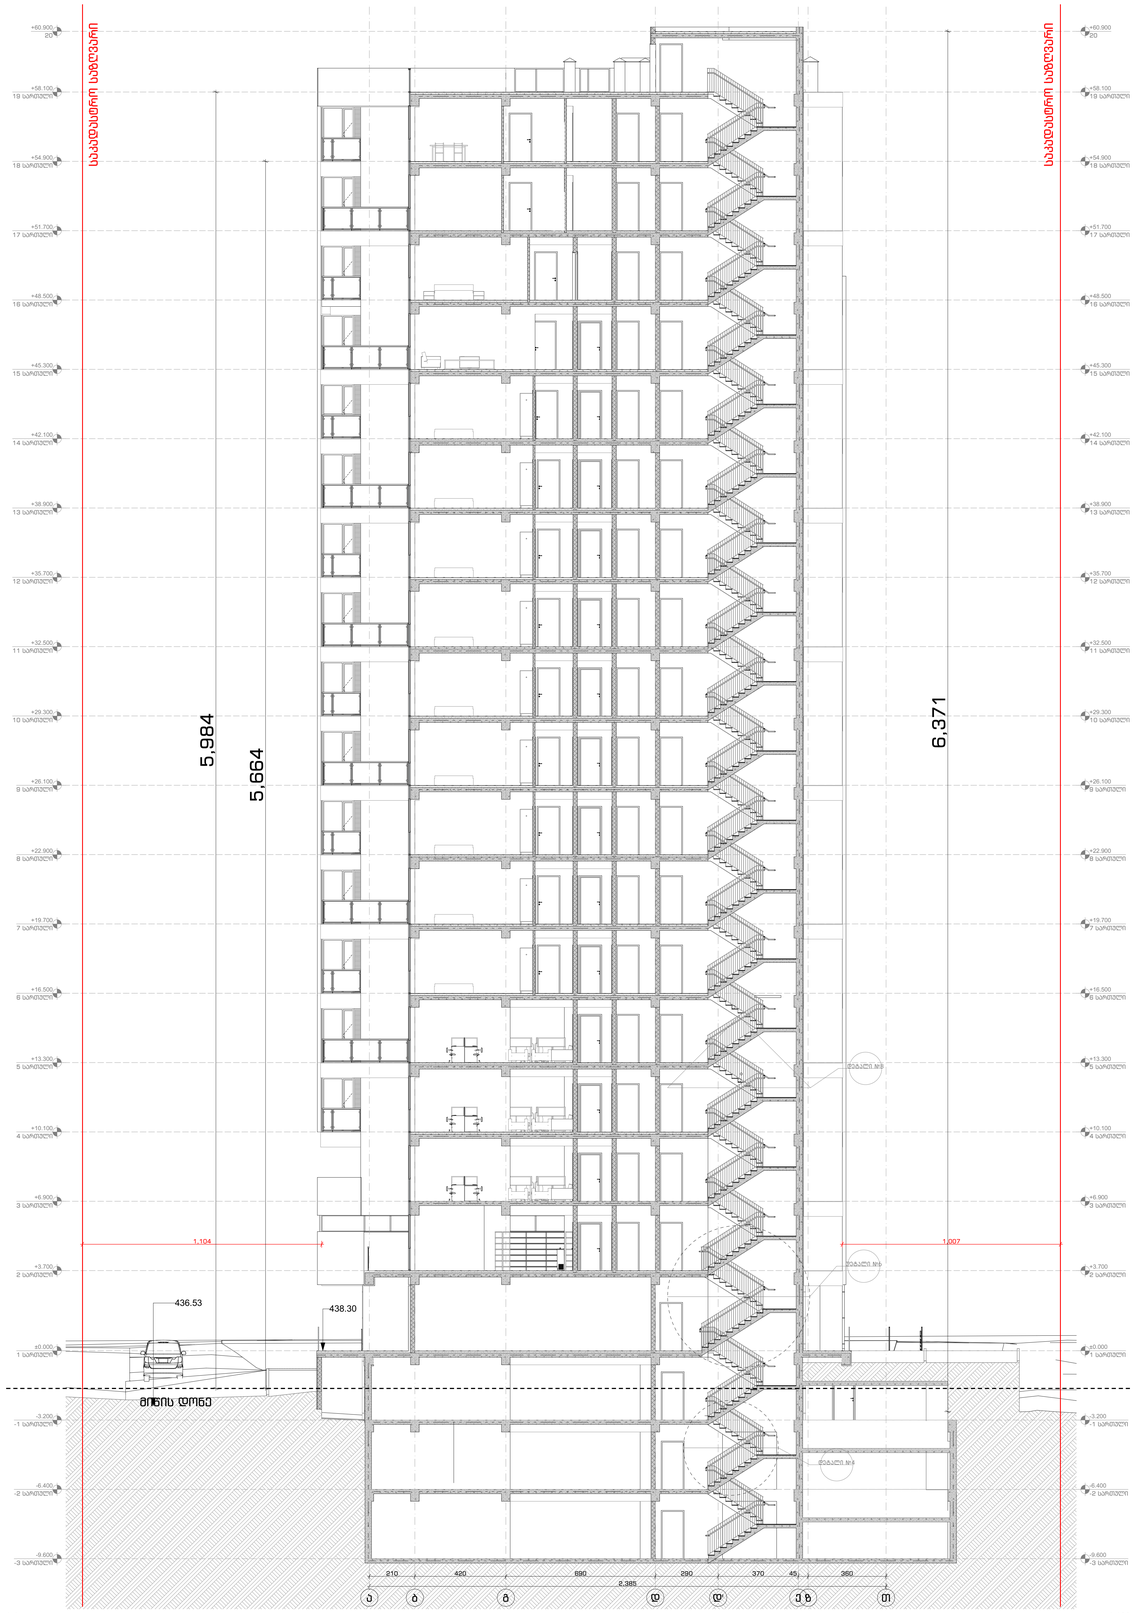

GSPublisherVersion 0.0.100.16

საქართველო, თბილისი,
ფარნავაზ მეფის გამზირი, #5

ს/კ 01.10.06.011.060

Job Title

Address

Date

Project Description

0 1 2 3 4 5

ექსპლიკაცია:

ზომები მოცემულია სანტიმეტრებში

ნიშნულები მოცემულია მეტრებში

დირექტორი:

მასშტაბი:

გვარი ხელმოწერა

მთ. არქიტექტორი:

არქიტექტორი:

შეასრულა:

თარიღი:

1:100

2022

პროექტის სტატუსი გვერდი გვერდების რაოდენობა

A.08.1

გვერდის დასახელება:

შენიშვნები:

TBILQALAQPROEQTI

Tbilqalaqproeqti

საპროექტო ორგანიზაცია

წყნეთის გზატკ. #52
თბილისი
საქართველო

Drawing Scale

Project Status Page Pages

ჭრილები 1-1,

ჭრილი 2-2

თ. დათებაშვილი

ი.ლომსაძე

ი.ლომსაძე

არქიტექტორი: თ.ხაჟომია

შპს "თბილქალაქპროექტი"

176

შპს "აკა"
client company

სავაჭრო, საოფისე, საცხოვრებელი

ჭრილები 1-1, ჭრილი 2-2

ტექნიკურ-ეკონომიკური მაჩვებენლები

პროექტის დასახელება

Company name

მისამართი: საპროექტო ორგანიზაცია

არქიტექტურა

A1

furcelis
zoma

დამკვეთი

პროექტის აღწერა

მრავალფუნქციური

კომპლექსი/შენობა

დ დ' ე ზ თ

detali #8

detali #4

detali #6

-9.600
- 3 სართული

-9.600
- 3 სართული

-6.400
- 2 სართული

-6.400
- 2 სართული

-3.200
- 1 სართული

-3.200
- 1 სართული

±0.000
1 სართული

±0.000
1 სართული

+3.700
2 სართული

+3.700
2 სართული

+6.900
3 სართული

+6.900
3 სართული

+10.100
4 სართული

+10.100
4 სართული

+13.300
5 სართული

+13.300
5 სართული

+16.500
6 სართული

+16.500
6 სართული

+19.700
7 სართული

+19.700
7 სართული

+22.900
8 სართული

+22.900
8 სართული

+26.100
9 სართული

+26.100
9 სართული

+29.300
10 სართული

+29.300
10 სართული

+32.500
11 სართული

+32.500
11 სართული

+35.700
12 სართული

+35.700
12 სართული

+38.900
13 სართული

+38.900
13 სართული

+42.100
14 სართული

+42.100
14 სართული

+45.300
15 სართული

+45.300
15 სართული

+48.500
16 სართული

+48.500
16 სართული

+51.700
17 სართული

+51.700
17 სართული

+54.900
18 სართული

+54.900
18 სართული

+58.100
19 სართული

+58.100
19 სართული

+60.900
20

+60.900
20

1,104 1,007

2,385

6,371
5,664

5,984

210 420 690 290 370 45 360

438.30

436.53

საკადასტროსაზღვარი

საკადასტროსაზღვარი

მიწის დონე

ა ბ გ ე დ

-9.600
- 3 სართული

-9.600
-3 სართული

-6.400
- 2 სართული

-6.400
-2 სართული

-3.200
- 1 სართული

-3.200
- 1 სართული

±0.000
1 სართული

±0.000
1 სართული

+3.700
2 სართული

+3.700
2 სართული

+6.900
3 სართული

+6.900
3 სართული

+10.100
4 სართული

+10.100
4 სართული

+13.300
5 სართული

+13.300
5 სართული

+16.500
6 სართული

+16.500
6 სართული

+19.700
7 სართული

+19.700
7 სართული

+22.900
8 სართული

+22.900
8 სართული

+26.100
9 სართული

+26.100
9 სართული

+29.300
10 სართული

+29.300
10 სართული

+32.500
11 სართული

+32.500
11 სართული

+35.700
12 სართული

+35.700
12 სართული

3,841

3,211

0.000438.300

- 3.100

438.3

საკადასტროსაზღვარი

საკადასტროსაზღვარი

გ ბ ა

1,980

660 690 420 210

1-1 1:100 2-2 1:100

GSPublisherVersion 0.0.100.16

საქართველო, თბილისი,
ფარნავაზ მეფის გამზირი, #5

ს/კ 01.10.06.011.060

Job Title

Address

Date

Project Description

0 1 2 3 4 5

ექსპლიკაცია:

ზომები მოცემულია სანტიმეტრებში

ნიშნულები მოცემულია მეტრებში

დირექტორი:

მასშტაბი:

გვარი ხელმოწერა

მთ. არქიტექტორი:

არქიტექტორი:

შეასრულა:

თარიღი:

1:100

2022

პროექტის სტატუსი გვერდი გვერდების რაოდენობა

A.08.2

გვერდის დასახელება:

შენიშვნები:

TBILQALAQPROEQTI

Tbilqalaqproeqti

საპროექტო ორგანიზაცია

წყნეთის გზატკ. #52
თბილისი
საქართველო

Drawing Scale

Project Status Page Pages

ჭრილები 3-3

თ. დათებაშვილი

ი.ლომსაძე

ი.ლომსაძე

არქიტექტორი: თ.ხაჟომია

შპს "თბილქალაქპროექტი"

176

შპს "აკა"
client company

სავაჭრო, საოფისე, საცხოვრებელი

ჭრილები 3-3

ტექნიკურ-ეკონომიკური მაჩვებენლები

პროექტის დასახელება

Company name

მისამართი: საპროექტო ორგანიზაცია

არქიტექტურა

A1

furcelis
zoma

დამკვეთი

პროექტის აღწერა

მრავალფუნქციური

კომპლექსი/შენობა

13

- 12.400
Story

- 12.400
Story

-9.600
- 3 სართული

-9.600
-3 სართულ

-6.400
- 2 სართული

-6.400
-2 სართულ

-3.200
- 1 სართული

-3.200
- 1 სართულ

±0.000
1 სართული

±0.000
1 სართულ

+3.700
2 სართული

+3.700
2 სართულ

+6.900
3 სართული

+6.900
3 სართულ

+10.100
4 სართული

+10.100
4 სართულ

+13.300
5 სართული

+13.300
5 სართულ

+16.500
6 სართული

+16.500
6 სართულ

+19.700
7 სართული

+19.700
7 სართულ

+22.900
8 სართული

+22.900
8 სართულ

+26.100
9 სართული

+26.100
9 სართულ

+29.300
10 სართული

+29.300
10 სართუ

+32.500
11 სართული

+32.500
11 სართუ

+35.700
12 სართული

+35.700
12 სართუ

+38.900
13 სართული

+38.900
13 სართუ

+42.100
14 სართული

+42.100
14 სართუ

+45.300
15 სართული

+45.300
15 სართუ

+48.500
16 სართული

+48.500
16 სართუ

+51.700
17 სართული

+51.700
17 სართუ

+54.900
18 სართული

+54.900
18 სართუ

+58.100
19 სართული

+58.100
19 სართუ

+60.900
20

+60.900
20

10,295

1021 1,015 288 3,240 5,6645,984
660 660 660 400 655 660 660 660 660 660 660 660 660 660 660 660

438.30

მიწის დონე 436.56

წარმოსახვითი საკადასტრო საზღვარი

საკადასტროსაზღვარი

საკადასტროსაზღვარი

17 16 15 14 12 11 10 9 8 7 6 5 4 3 2 1

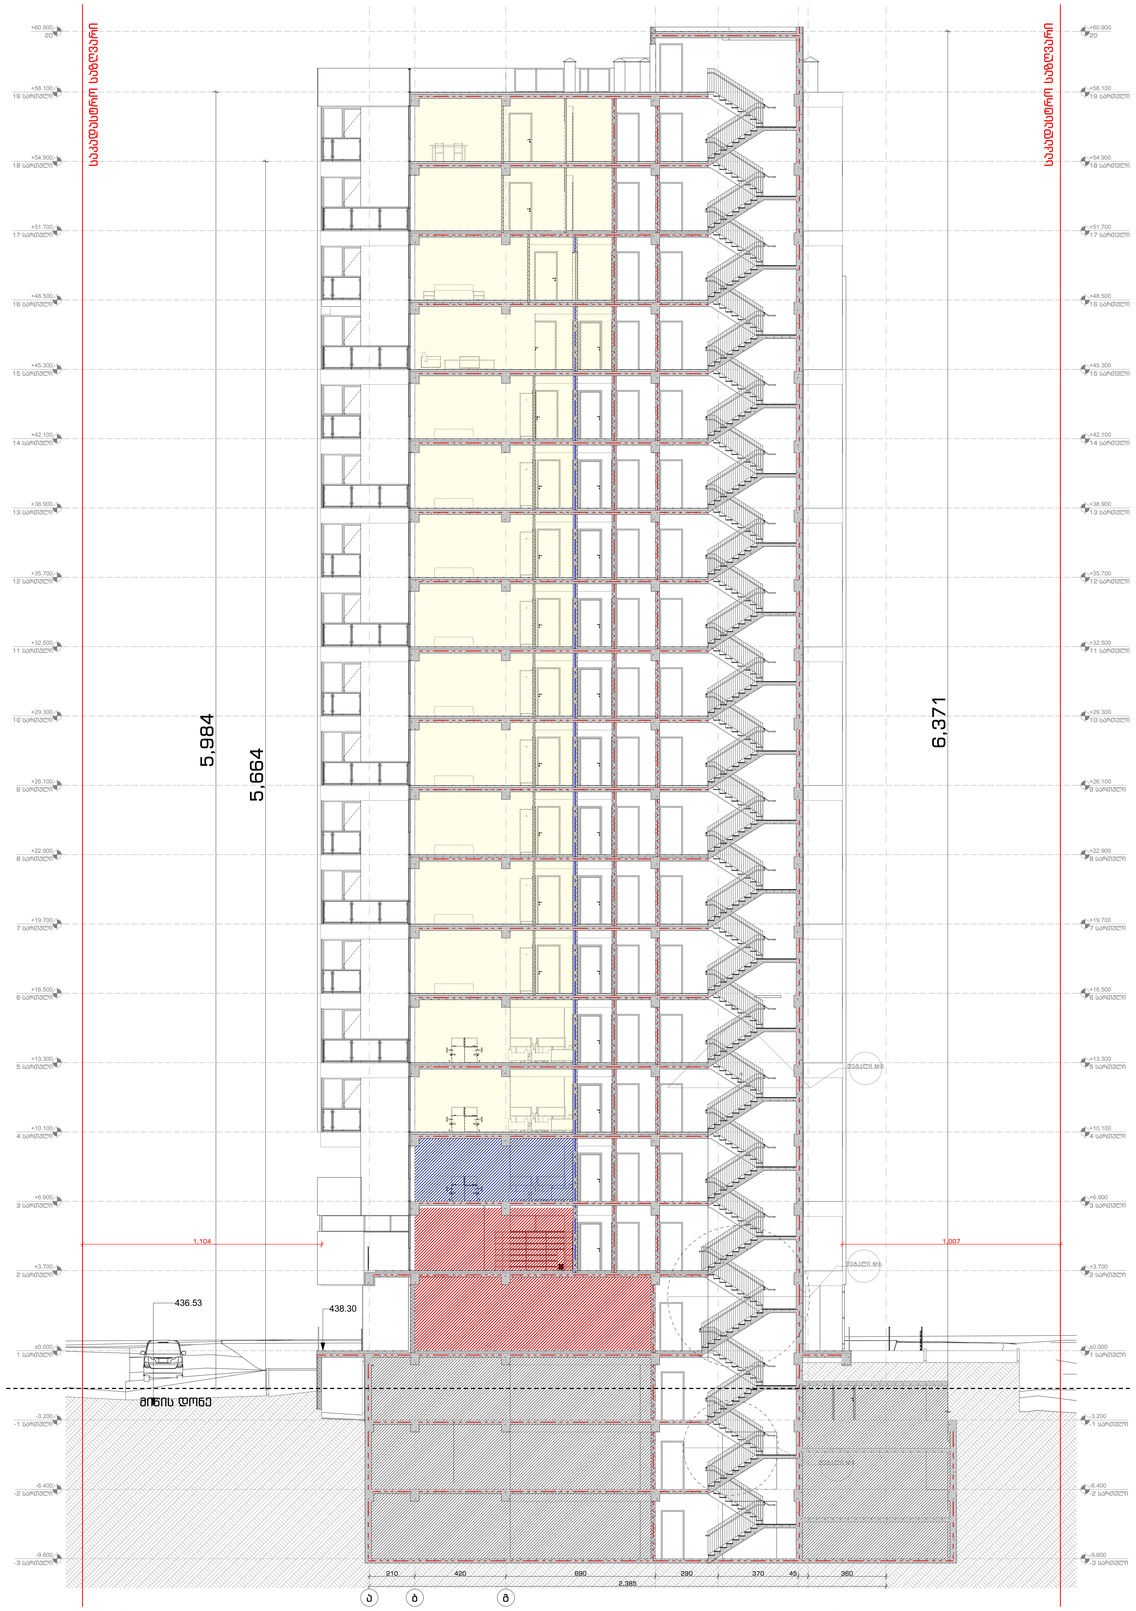

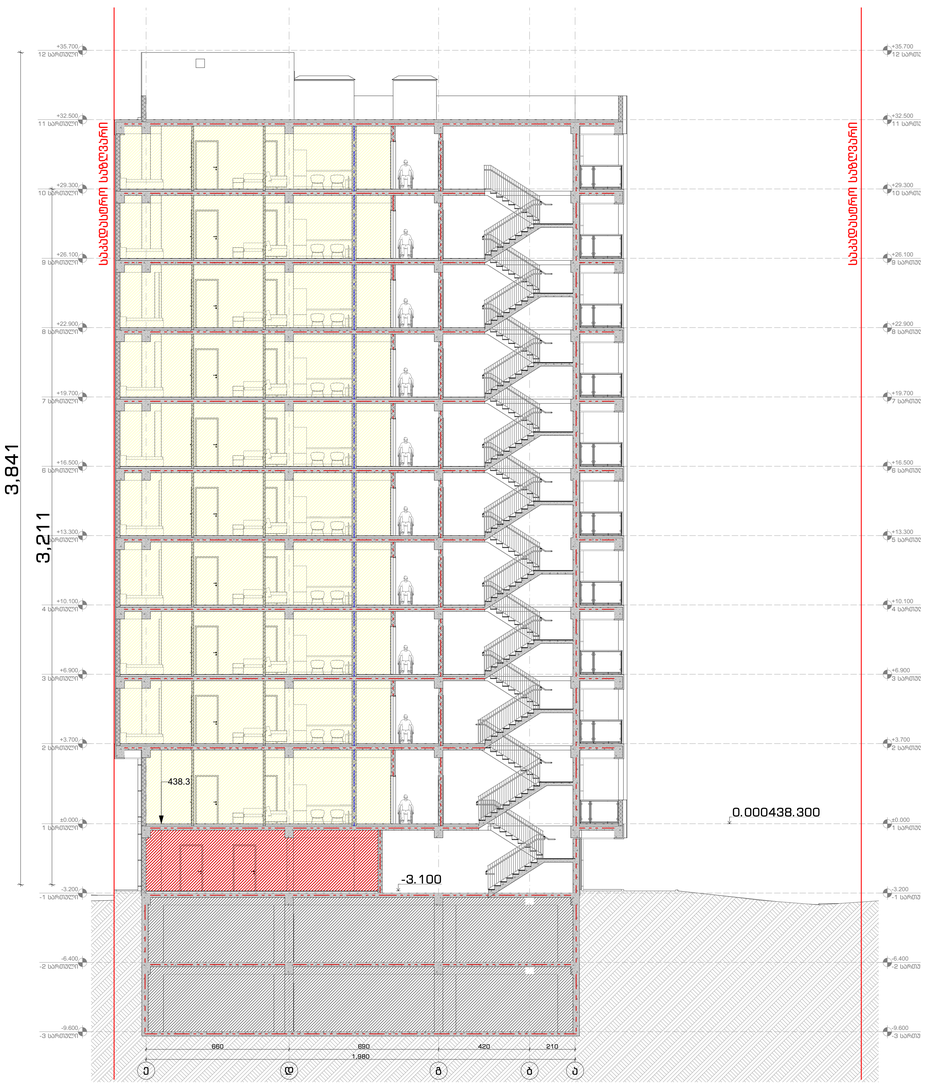

GSPublisherVersion 0.0.100.16

საქართველო, თბილისი,
ფარნავაზ მეფის გამზირი, #5

ს/კ 01.10.06.011.060

Job Title

Address

Date

Project Description

0 1 2 3 4 5

ექსპლიკაცია:

ზომები მოცემულია სანტიმეტრებში

ნიშნულები მოცემულია მეტრებში

დირექტორი:

მასშტაბი:

გვარი ხელმოწერა

მთ. არქიტექტორი:

არქიტექტორი:

შეასრულა:

თარიღი:

1:100

2022

პროექტის სტატუსი გვერდი გვერდების რაოდენობა

A.09.1

გვერდის დასახელება:

შენიშვნები:

TBILQALAQPROEQTI

Tbilqalaqproeqti

საპროექტო ორგანიზაცია

წყნეთის გზატკ. #52
თბილისი
საქართველო

Drawing Scale

Project Status Page Pages

ჭრილები 1-1,

ჭრილი 2-2

თ. დათებაშვილი

ი.ლომსაძე

ი.ლომსაძე

არქიტექტორი: თ.ხაჟომია

შპს "თბილქალაქპროექტი"

176

შპს "აკა"
client company

სავაჭრო, საოფისე, საცხოვრებელი

ჭრილები 1-1, ჭრილი 2-2

ტექნიკურ-ეკონომიკური მაჩვებენლები

პროექტის დასახელება

Company name

მისამართი: საპროექტო ორგანიზაცია

არქიტექტურა

A1

furcelis
zoma

დამკვეთი

პროექტის აღწერა

მრავალფუნქციური

კომპლექსი/შენობა

დ დ' ე ზ თ

detali #8

detali #4

detali #6

-9.600
- 3 სართული

-9.600
- 3 სართული

-6.400
- 2 სართული

-6.400
- 2 სართული

-3.200
- 1 სართული

-3.200
- 1 სართული

±0.000
1 სართული

±0.000
1 სართული

+3.700
2 სართული

+3.700
2 სართული

+6.900
3 სართული

+6.900
3 სართული

+10.100
4 სართული

+10.100
4 სართული

+13.300
5 სართული

+13.300
5 სართული

+16.500
6 სართული

+16.500
6 სართული

+19.700
7 სართული

+19.700
7 სართული

+22.900
8 სართული

+22.900
8 სართული

+26.100
9 სართული

+26.100
9 სართული

+29.300
10 სართული

+29.300
10 სართული

+32.500
11 სართული

+32.500
11 სართული

+35.700
12 სართული

+35.700
12 სართული

+38.900
13 სართული

+38.900
13 სართული

+42.100
14 სართული

+42.100
14 სართული

+45.300
15 სართული

+45.300
15 სართული

+48.500
16 სართული

+48.500
16 სართული

+51.700
17 სართული

+51.700
17 სართული

+54.900
18 სართული

+54.900
18 სართული

+58.100
19 სართული

+58.100
19 სართული

+60.900
20

+60.900
20

1,104 1,007

2,385

6,371
5,664

5,984

210 420 690 290 370 45 360

438.30

436.53

საკადასტროსაზღვარი

საკადასტროსაზღვარი

მიწის დონე

ა ბ გ ე დ

-9.600
- 3 სართული

-9.600
-3 სართული

-6.400
- 2 სართული

-6.400
-2 სართული

-3.200
- 1 სართული

-3.200
- 1 სართული

±0.000
1 სართული

±0.000
1 სართული

+3.700
2 სართული

+3.700
2 სართული

+6.900
3 სართული

+6.900
3 სართული

+10.100
4 სართული

+10.100
4 სართული

+13.300
5 სართული

+13.300
5 სართული

+16.500
6 სართული

+16.500
6 სართული

+19.700
7 სართული

+19.700
7 სართული

+22.900
8 სართული

+22.900
8 სართული

+26.100
9 სართული

+26.100
9 სართული

+29.300
10 სართული

+29.300
10 სართული

+32.500
11 სართული

+32.500
11 სართული

+35.700
12 სართული

+35.700
12 სართული

3,841

3,211

0.000438.300

- 3.100

438.3

საკადასტროსაზღვარი

საკადასტროსაზღვარი

გ ბ ა

1,980

660 690 420 210

1-1 1:100 2-2 1:100

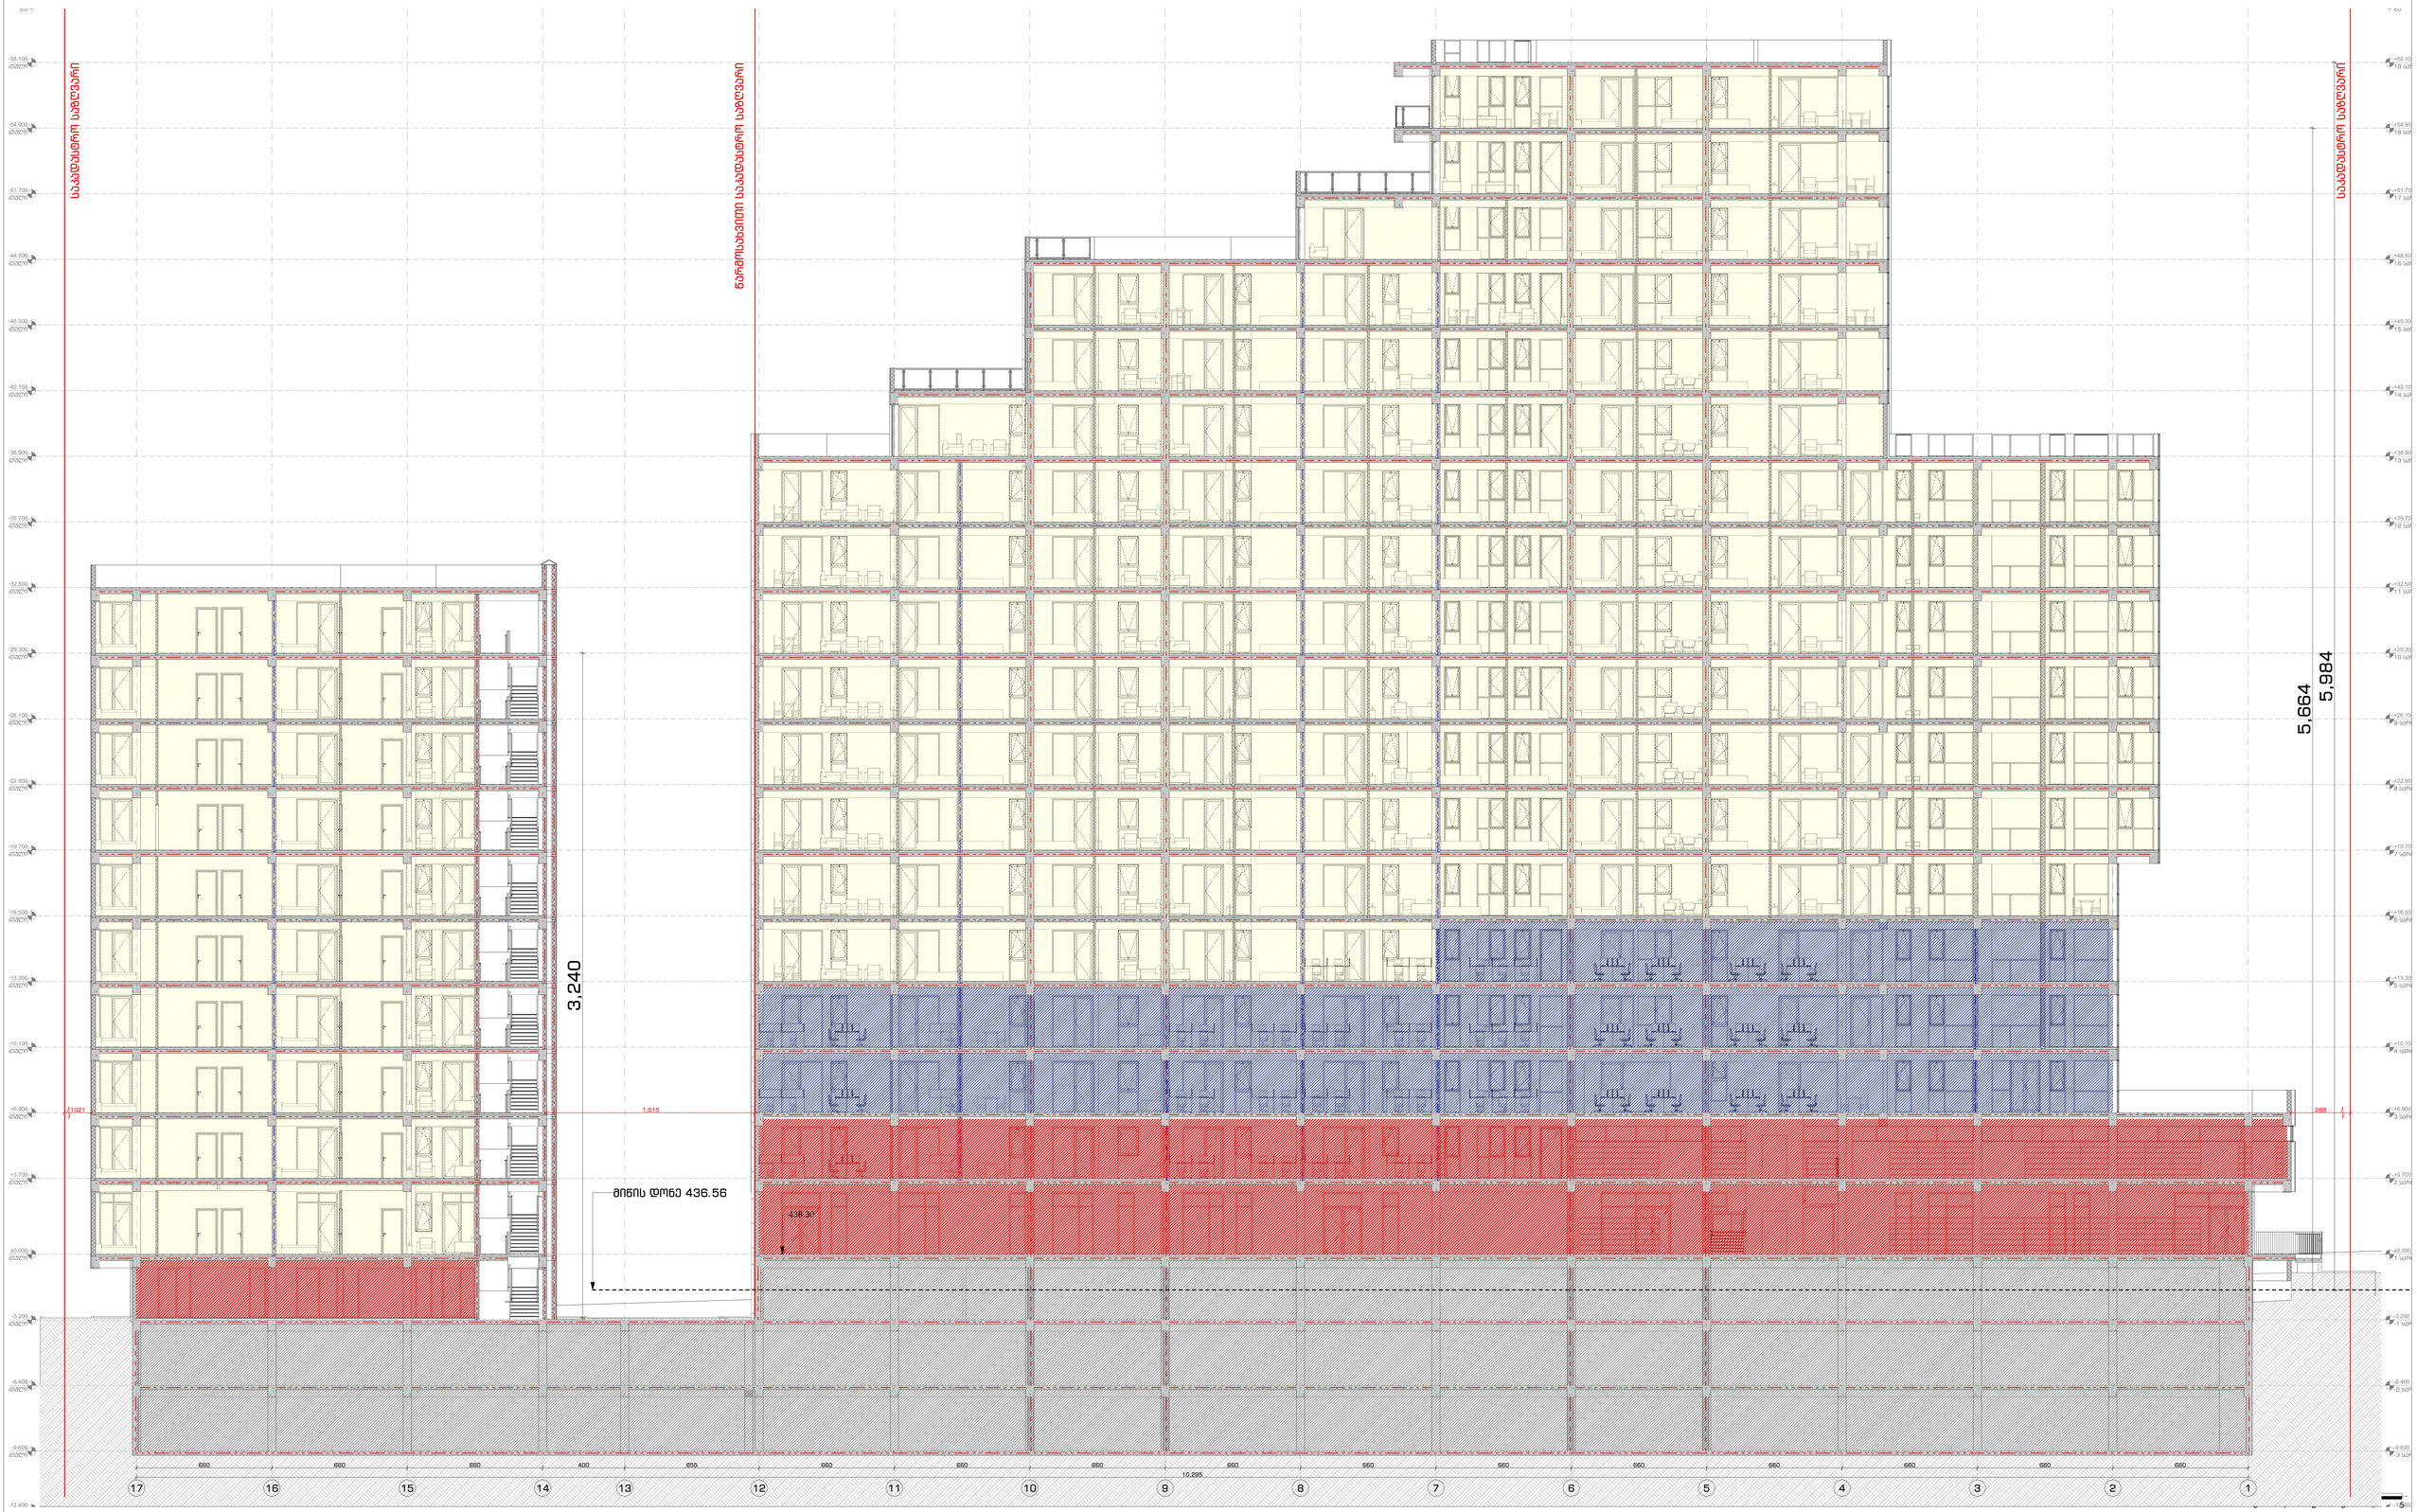

GSPublisherVersion 0.0.100.16

საქართველო, თბილისი,
ფარნავაზ მეფის გამზირი, #5

ს/კ 01.10.06.011.060

Job Title

Address

Date

Project Description

0 1 2 3 4 5

ექსპლიკაცია:

ზომები მოცემულია სანტიმეტრებში

ნიშნულები მოცემულია მეტრებში

დირექტორი:

მასშტაბი:

გვარი ხელმოწერა

მთ. არქიტექტორი:

არქიტექტორი:

შეასრულა:

თარიღი:

1:100

2022

პროექტის სტატუსი გვერდი გვერდების რაოდენობა

A.09.2

გვერდის დასახელება:

შენიშვნები:

TBILQALAQPROEQTI

Tbilqalaqproeqti

საპროექტო ორგანიზაცია

წყნეთის გზატკ. #52
თბილისი
საქართველო

Drawing Scale

Project Status Page Pages

ჭრილები 3-3

თ. დათებაშვილი

ი.ლომსაძე

ი.ლომსაძე

არქიტექტორი: თ.ხაჟომია

შპს "თბილქალაქპროექტი"

176

შპს "აკა"
client company

სავაჭრო, საოფისე, საცხოვრებელი

ჭრილები 3-3

ტექნიკურ-ეკონომიკური მაჩვებენლები

პროექტის დასახელება

Company name

მისამართი: საპროექტო ორგანიზაცია

არქიტექტურა

A1

furcelis
zoma

დამკვეთი

პროექტის აღწერა

მრავალფუნქციური

კომპლექსი/შენობა

13

- 12.400
Story

- 12.400
Story

-9.600
- 3 სართული

-9.600
-3 სართულ

-6.400
- 2 სართული

-6.400
-2 სართულ

-3.200
- 1 სართული

-3.200
- 1 სართულ

±0.000
1 სართული

±0.000
1 სართულ

+3.700
2 სართული

+3.700
2 სართულ

+6.900
3 სართული

+6.900
3 სართულ

+10.100
4 სართული

+10.100
4 სართულ

+13.300
5 სართული

+13.300
5 სართულ

+16.500
6 სართული

+16.500
6 სართულ

+19.700
7 სართული

+19.700
7 სართულ

+22.900
8 სართული

+22.900
8 სართულ

+26.100
9 სართული

+26.100
9 სართულ

+29.300
10 სართული

+29.300
10 სართუ

+32.500
11 სართული

+32.500
11 სართუ

+35.700
12 სართული

+35.700
12 სართუ

+38.900
13 სართული

+38.900
13 სართუ

+42.100
14 სართული

+42.100
14 სართუ

+45.300
15 სართული

+45.300
15 სართუ

+48.500
16 სართული

+48.500
16 სართუ

+51.700
17 სართული

+51.700
17 სართუ

+54.900
18 სართული

+54.900
18 სართუ

+58.100
19 სართული

+58.100
19 სართუ

+60.900
20

+60.900
20

10,295

1021 1,015 288 3,240 5,6645,984
660 660 660 400 655 660 660 660 660 660 660 660 660 660 660 660

438.30

მიწის დონე 436.56

წარმოსახვითი საკადასტრო საზღვარი

საკადასტროსაზღვარი

საკადასტროსაზღვარი

17 16 15 14 12 11 10 9 8 7 6 5 4 3 2 1