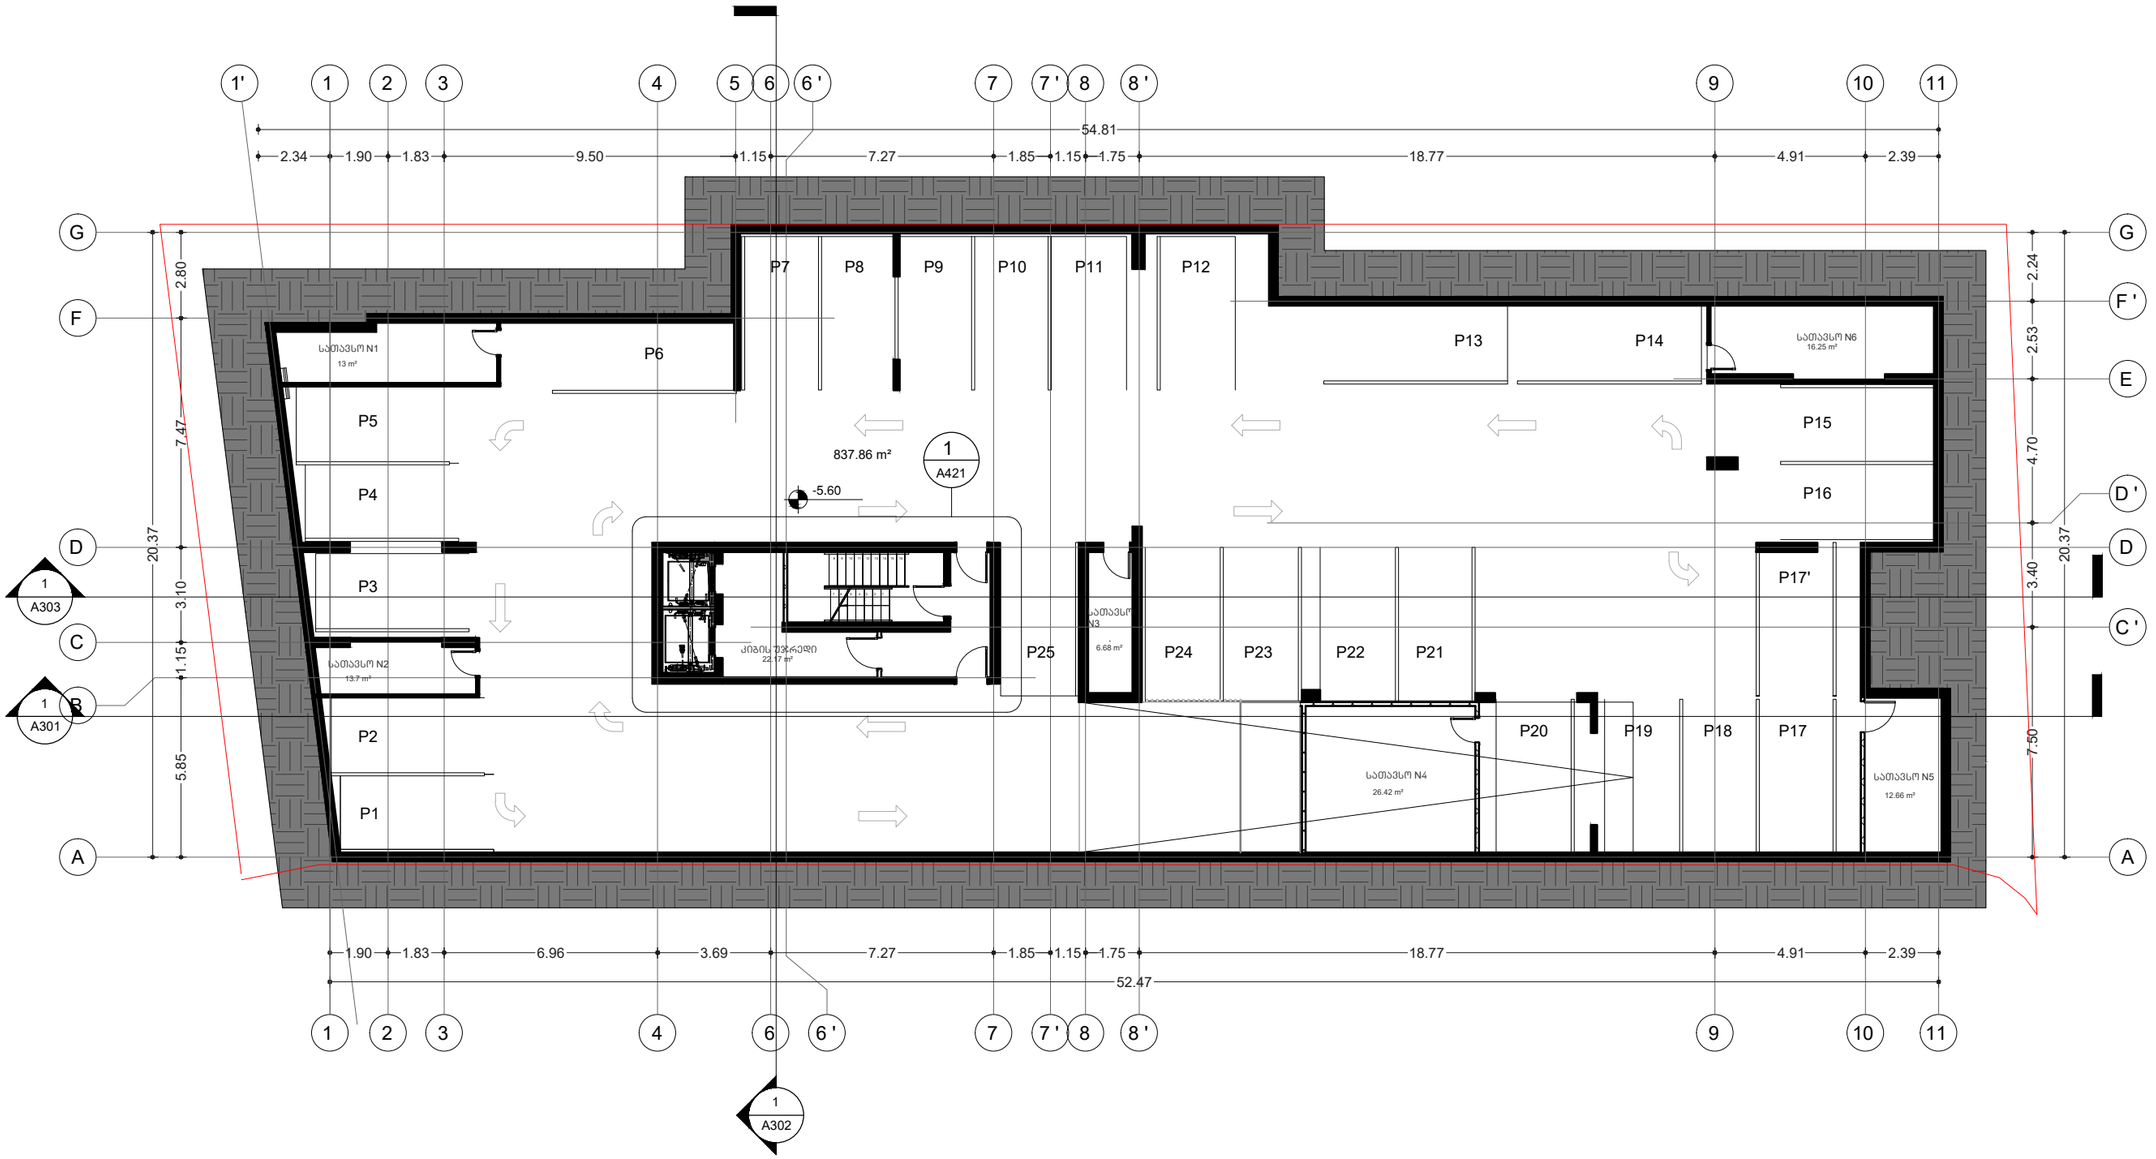



არქიტექტორი

**KHMALADZE ARCHITECTS**

E-mail: Giorgi@Khmaladze.ge
D. Uznadze st. #91a, TBILISI

Dimensions to be verified on side.

This drawing should not be scaled.

Any discrepancies should be referred to the Architect prior to work being put in hand.

This drawing is the property of Khmaladze Architects, and the drawing is issued on the condition that it is not copied, reproduced, retained or disclosed to any unauthorized person, either wholly or in part without the consent in writing of Khmaladze Architects.

პროექტი

მრავალბინიანი საცხოვრებელი სახლი

მისამართი

ჭავჭავაძის გამზირი 29-31-33

დამკვეთი

დომუსი

| | |
|---|---|
| სტადია | CD |
| მასშტაბი | 1:100 |
| ფორმატი | A2 |
| თარიღი | 10/20 |


ფურცლის სახელი

სართული -2

ფურცლის ნომერი

A101

| | |
|---|---|
| ავტორი | გიორგი ხმალაძე |
| დახაზა | ა. ჭილიტაშვილი |
| შეამოწმა | გიორგი ხმალაძე |

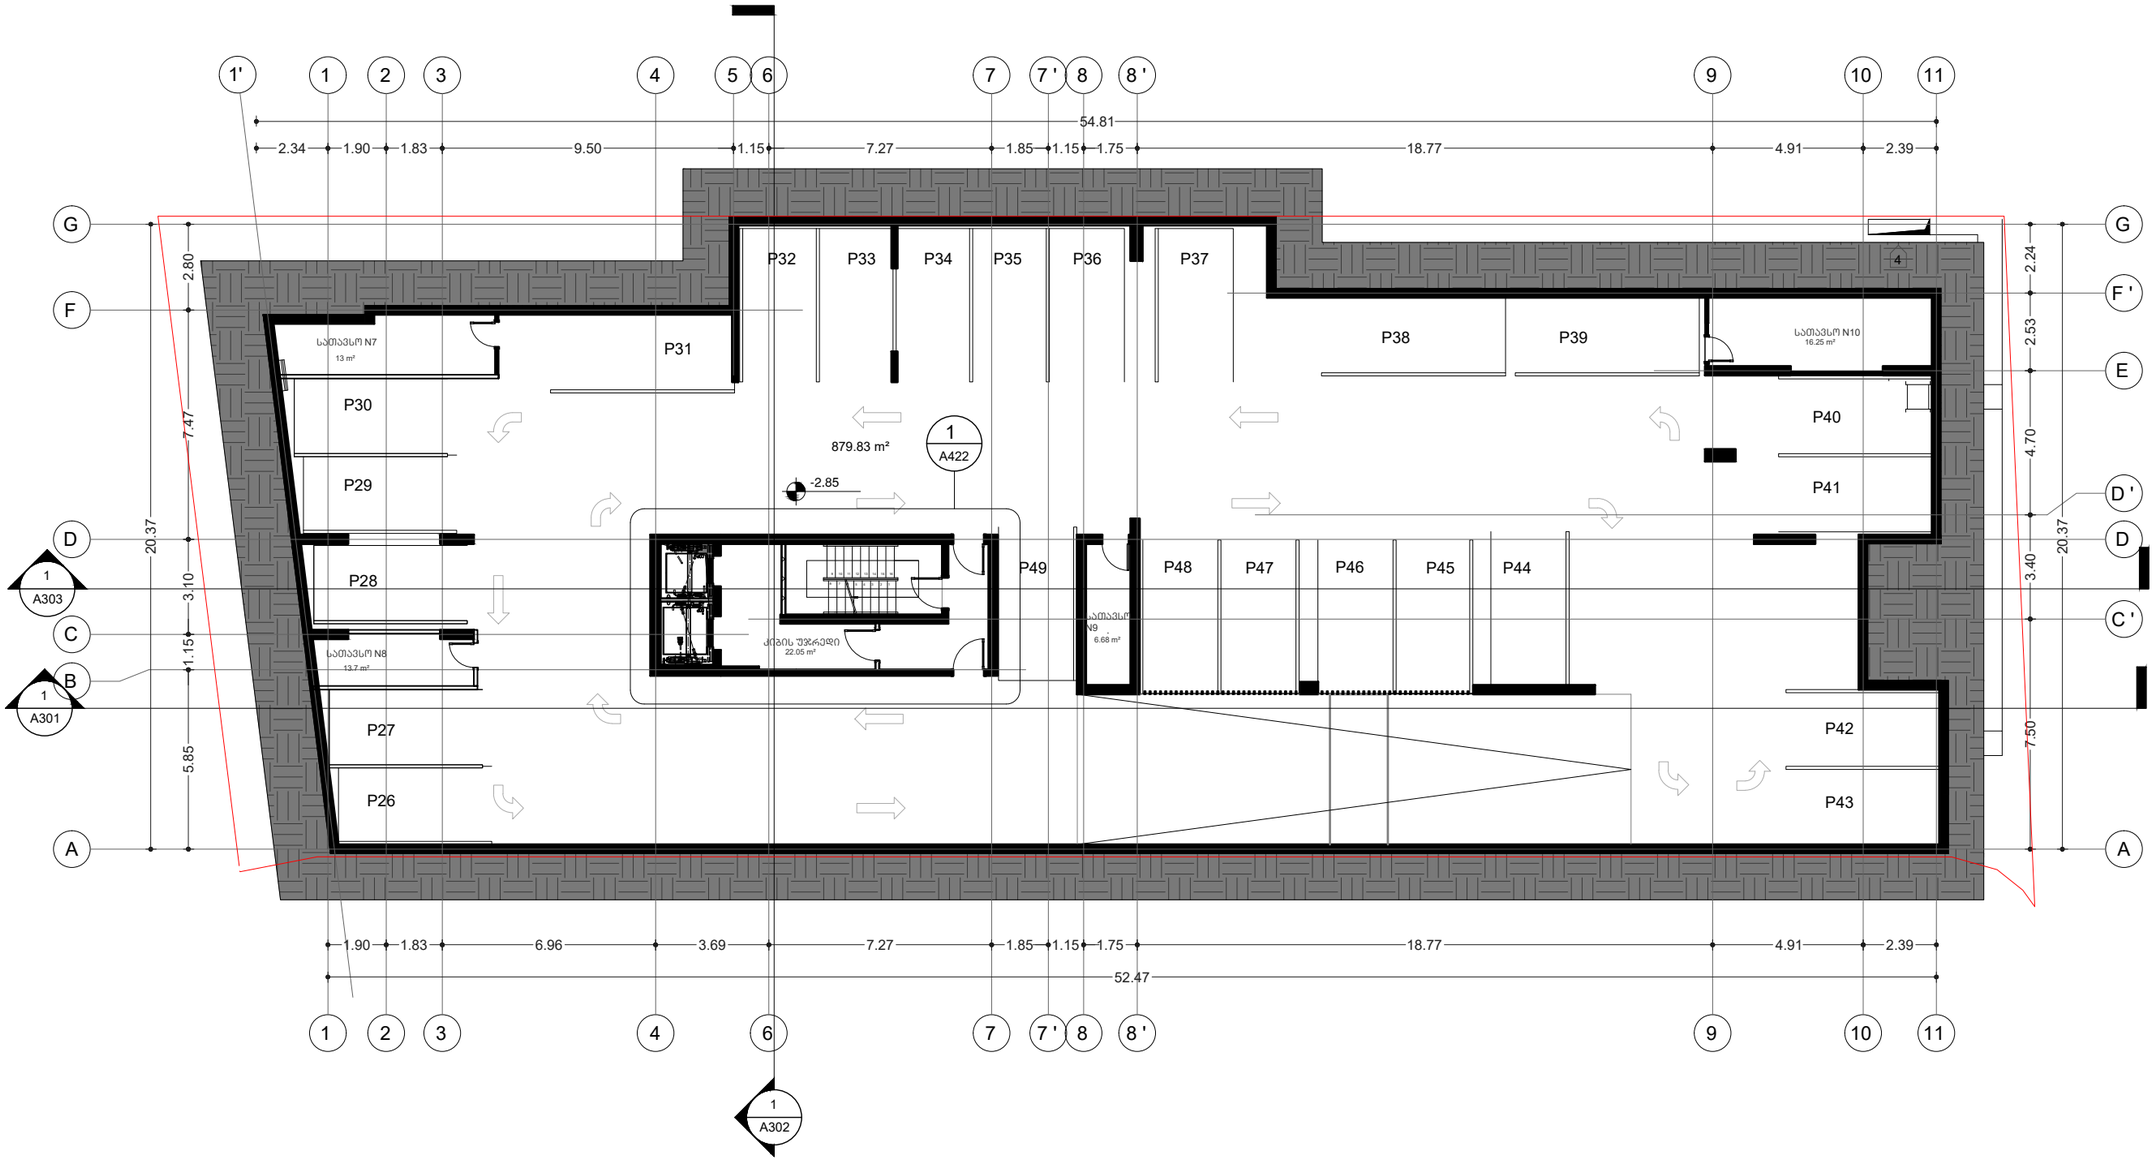


არქიტექტორი

**KHMALADZE ARCHITECTS**

E-mail: Giorgi@Khmaladze.ge
D. Uznadze st. #91a, TBILISI

Dimensions to be verified on side.

This drawing should not be scaled.

Any discrepancies should be referred to the Architect prior to work being put in hand.

This drawing is the property of Khmaladze Architects, and the drawing is issued on the condition that it is not copied, reproduced, retained or disclosed to any unauthorized person, either wholly or in part without the consent in writing of Khmaladze Architects.

პროექტი

მრავალბინიანი საცხოვრებელი სახლი

მისამართი
ჭავჭავაძის გამზირი
29-31-33

დამკვეთი
დომუსი

| | |
|---|---|
| სტადია | CD |
| მასშტაბი | 1:100 |
| ფორმატი | A2 |
| თარიღი | 10/20 |


ფურცლის სახელი

სართული -1

ფურცლის ნომერი

A102

| | |
|---|---|
| ავტორი | გიორგი ხმალაძე |
| დახაზა | ა. ჭილიტაშვილი |
| შეამოწმა | გიორგი ხმალაძე |

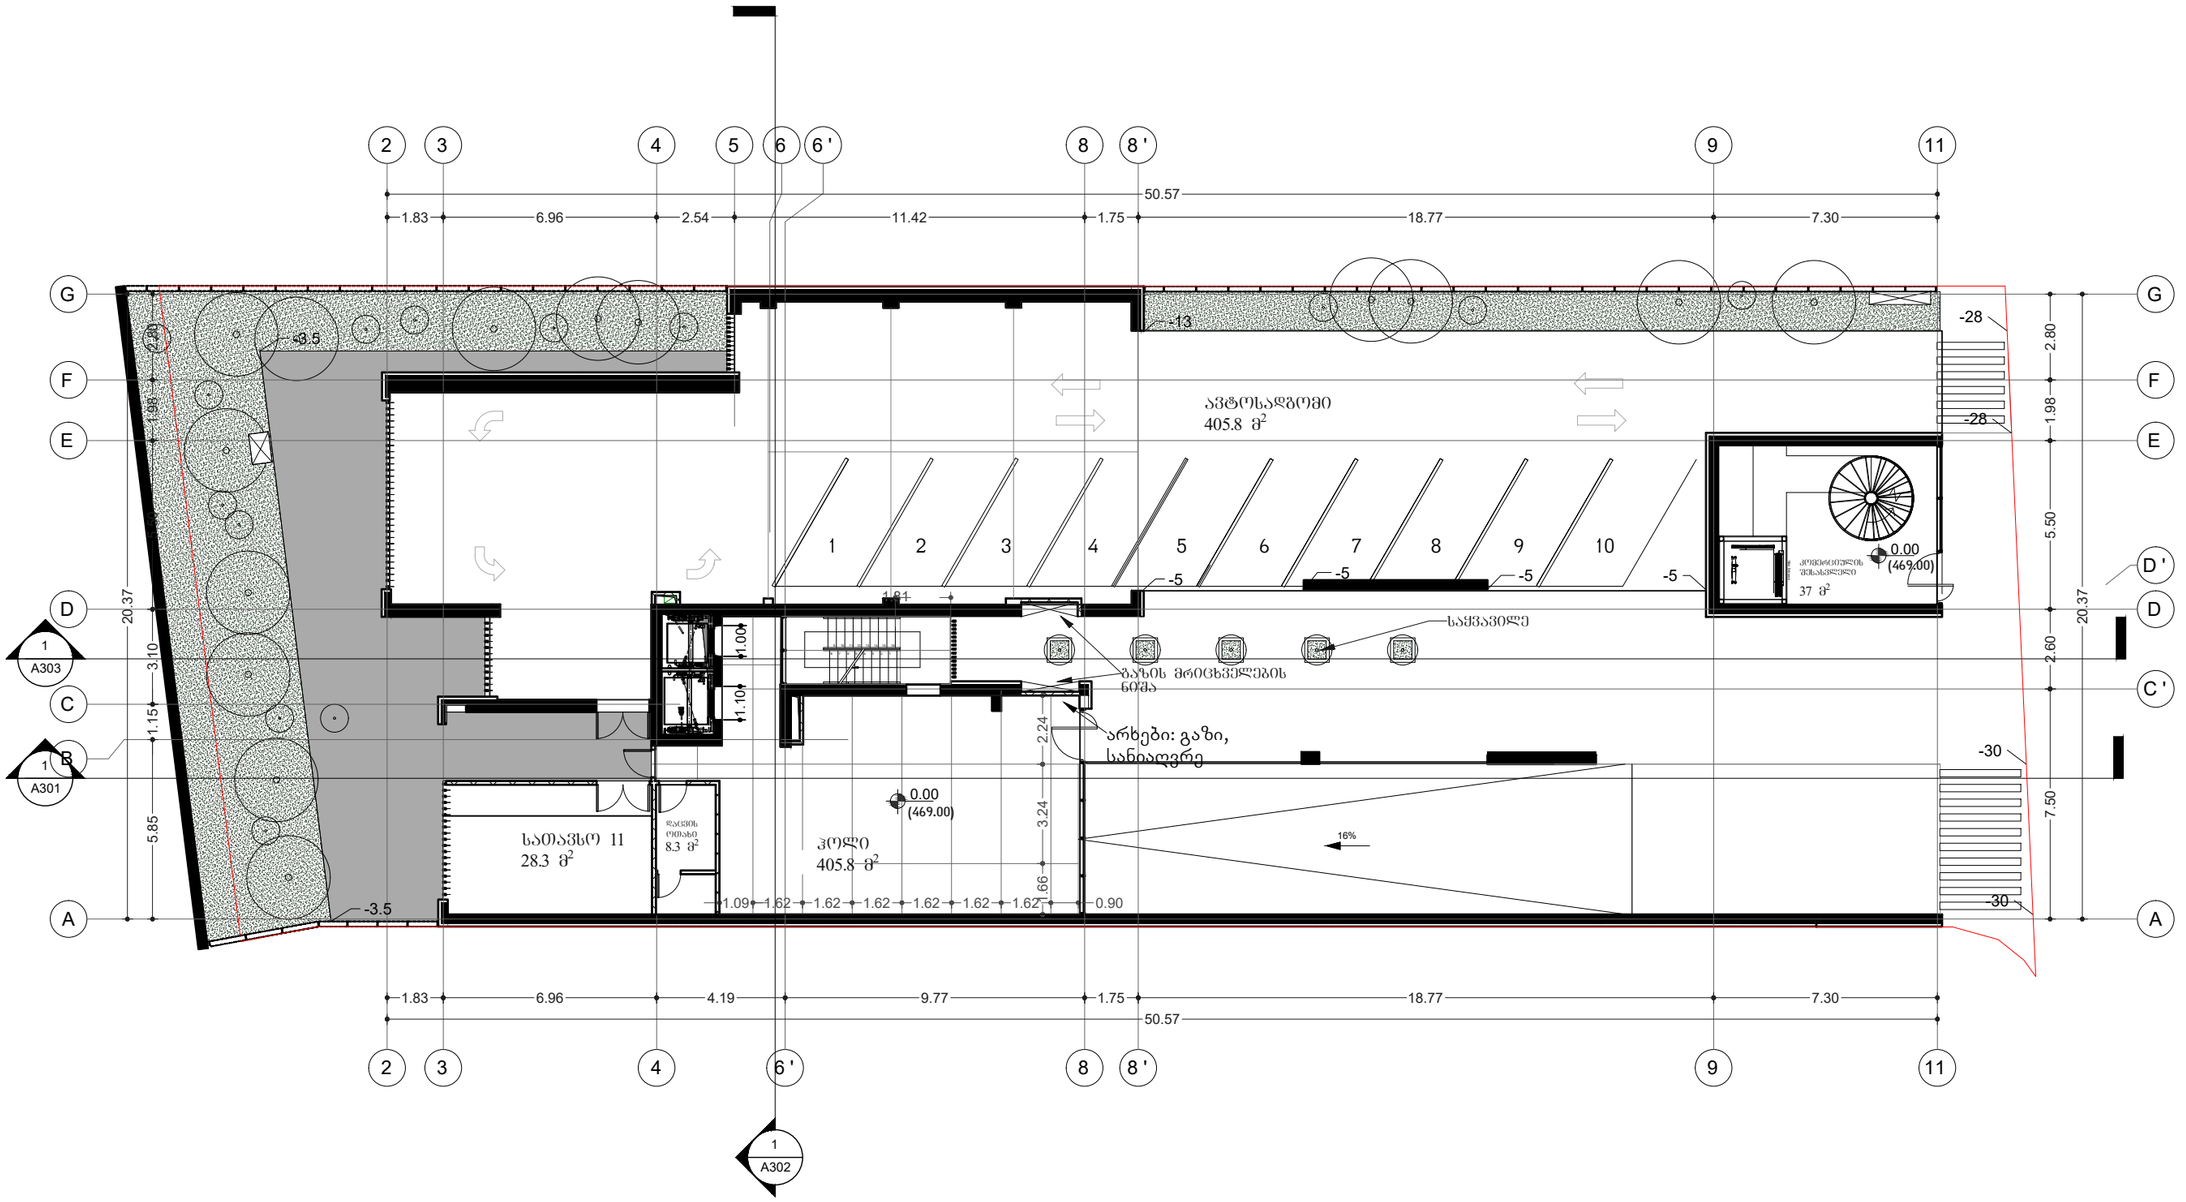


არქიტექტორი

**KHMALADZE ARCHITECTS**

E-mail: Giorgi@Khmaladze.ge
D. Uznadze st. #91a, TBILISI

Dimensions to be verified on side.

This drawing should not be scaled.

Any discrepancies should be referred to the Architect prior to work being put in hand.

This drawing is the property of Khmaladze Architects, and the drawing is issued on the condition that it is not copied, reproduced, retained or disclosed to any unauthorized person, either wholly or in part without the consent in writing of Khmaladze Architects.

პროექტი

მრავალბინიანი საცხოვრებელი სახლი

მისამართი

ჭავჭავაძის გამზირი
29-31-33

დამკვეთი

დომუსი

| | |
|---|---|
| სტადია | CD |
| მასშტაბი | 1:100 |
| ფორმატი | A2 |
| თარიღი | 10/20 |


ფურცლის სახელი

სართული 0

ფურცლის ნომერი

A103

| | |
|---|---|
| ავტორი | გიორგი ხმალაძე |
| დახაზა | ა. ჭილიტაშვილი |
| შეამოწმა | გიორგი ხმალაძე |

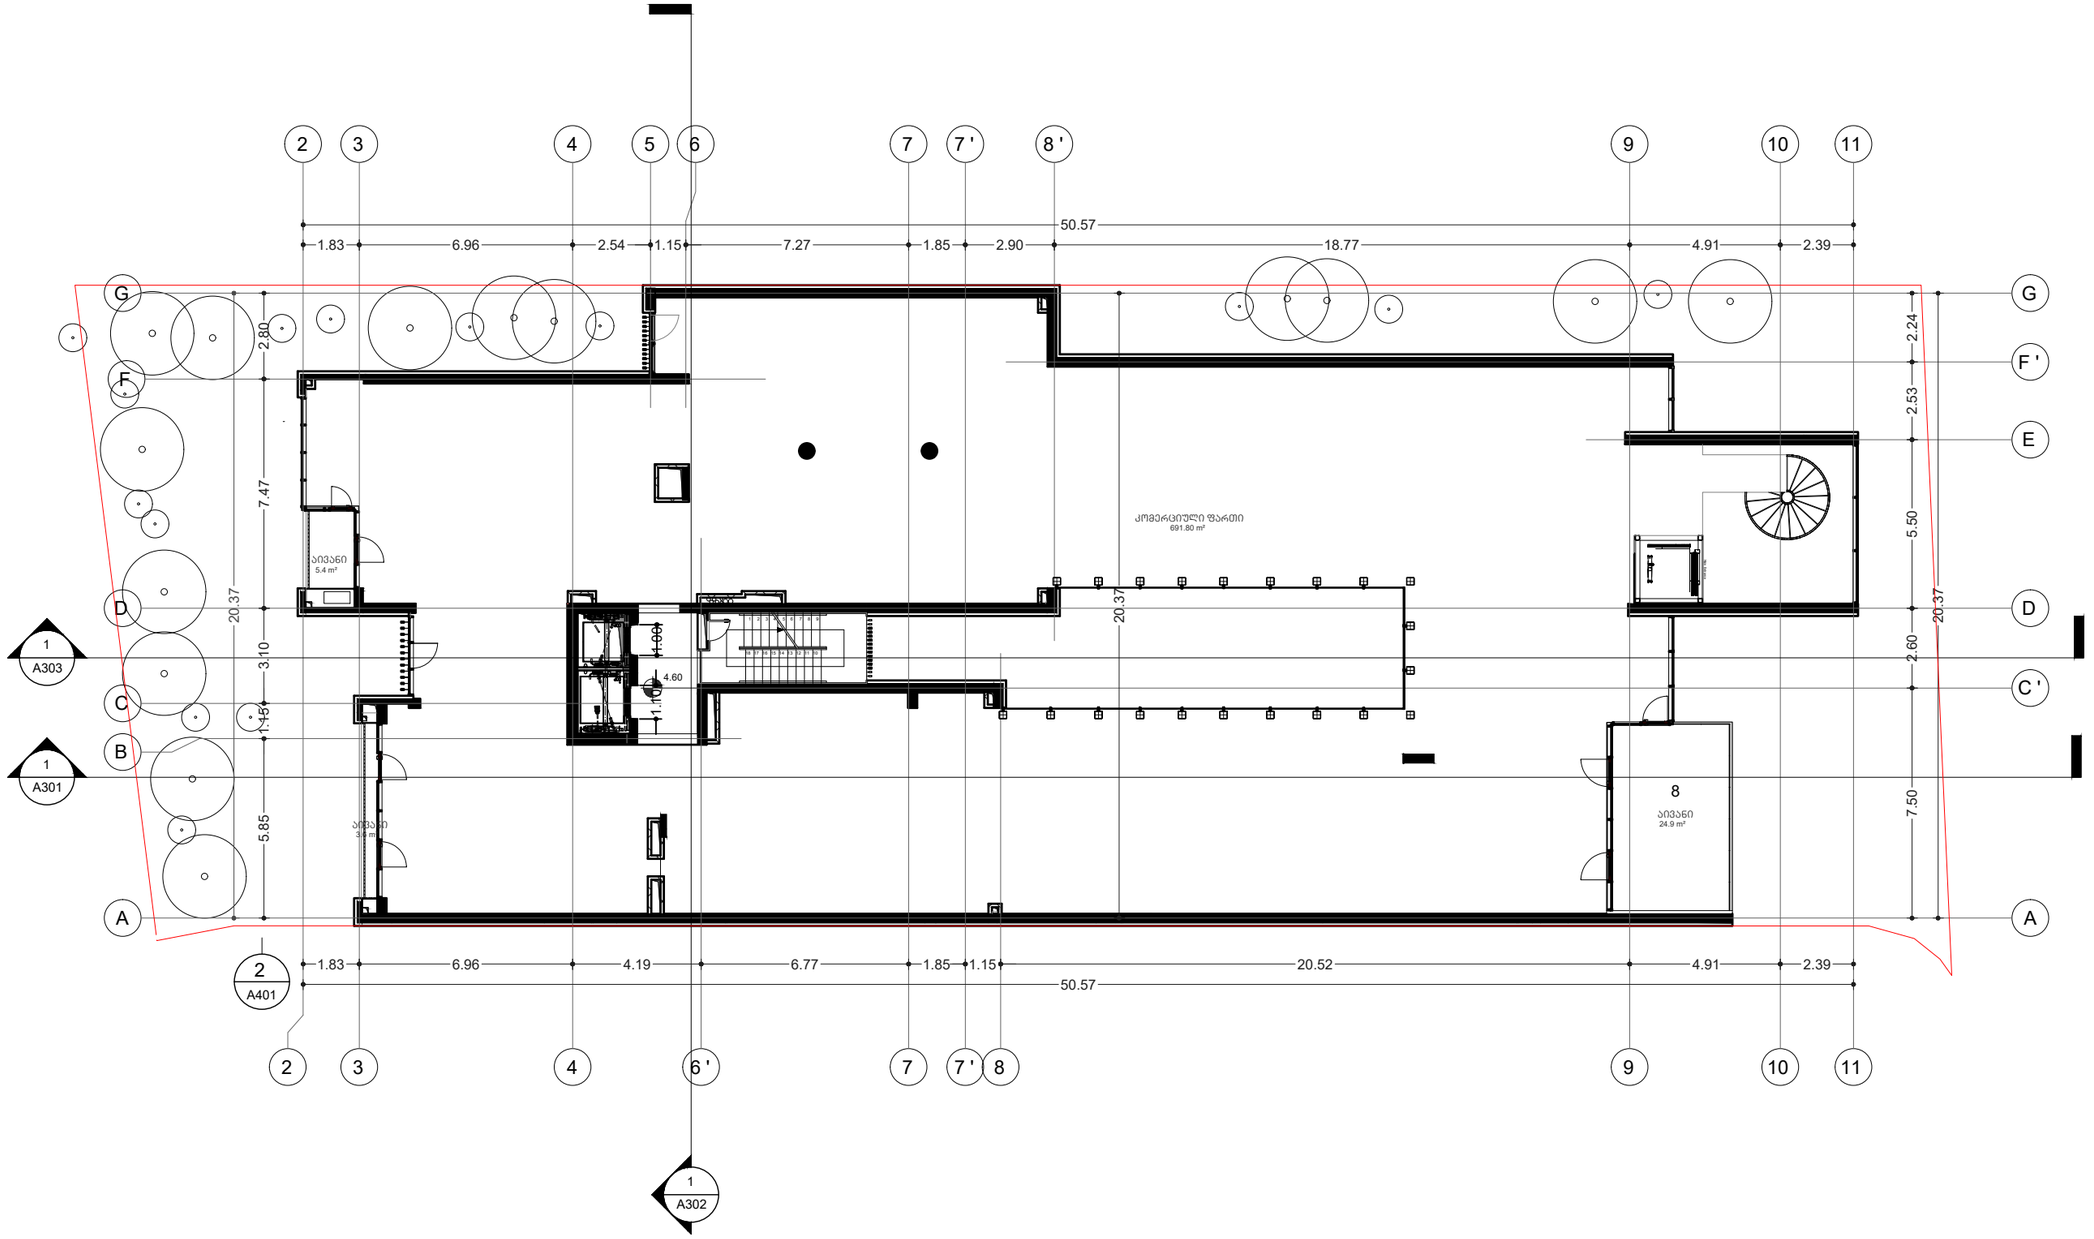



არქიტექტორი

KHMALADZE
ARCHITECTS

E-mail: Giorgi@Khmaladze.ge
D. Uznadze st. #91a, TBILISI



Dimensions to be verified on side.

This drawing should not be scaled.

Any discrepancies should be referred to the Architect prior to work being put in hand.

This drawing is the property of Khmaladze Architects, and the drawing is issued on the condition that it is not copied, reproduced, retained or disclosed to any unauthorized person, either wholly or in part without the consent in writing of Khmaladze Architects.


პროექტი

მრავალბინიანი საცხოვრებელი სახლი

მისამართი

ჭავჭავაძის გამზირი
29-31-33

დამკვეთი

დომუსი

| | |
|---|---|
| სტადია | CD |
| მასშტაბი | 1:100 |
| ფორმატი | A2 |
| თარიღი | 10/20 |


ფურცლის სახელი

სართული 2

ფურცლის ნომერი

A104

| | |
|---|---|
| ავტორი | გიორგი ხმალაძე |
| დახაზა | ა. ჭილიტაშვილი |
| შეამოწმა | გიორგი ხმალაძე |

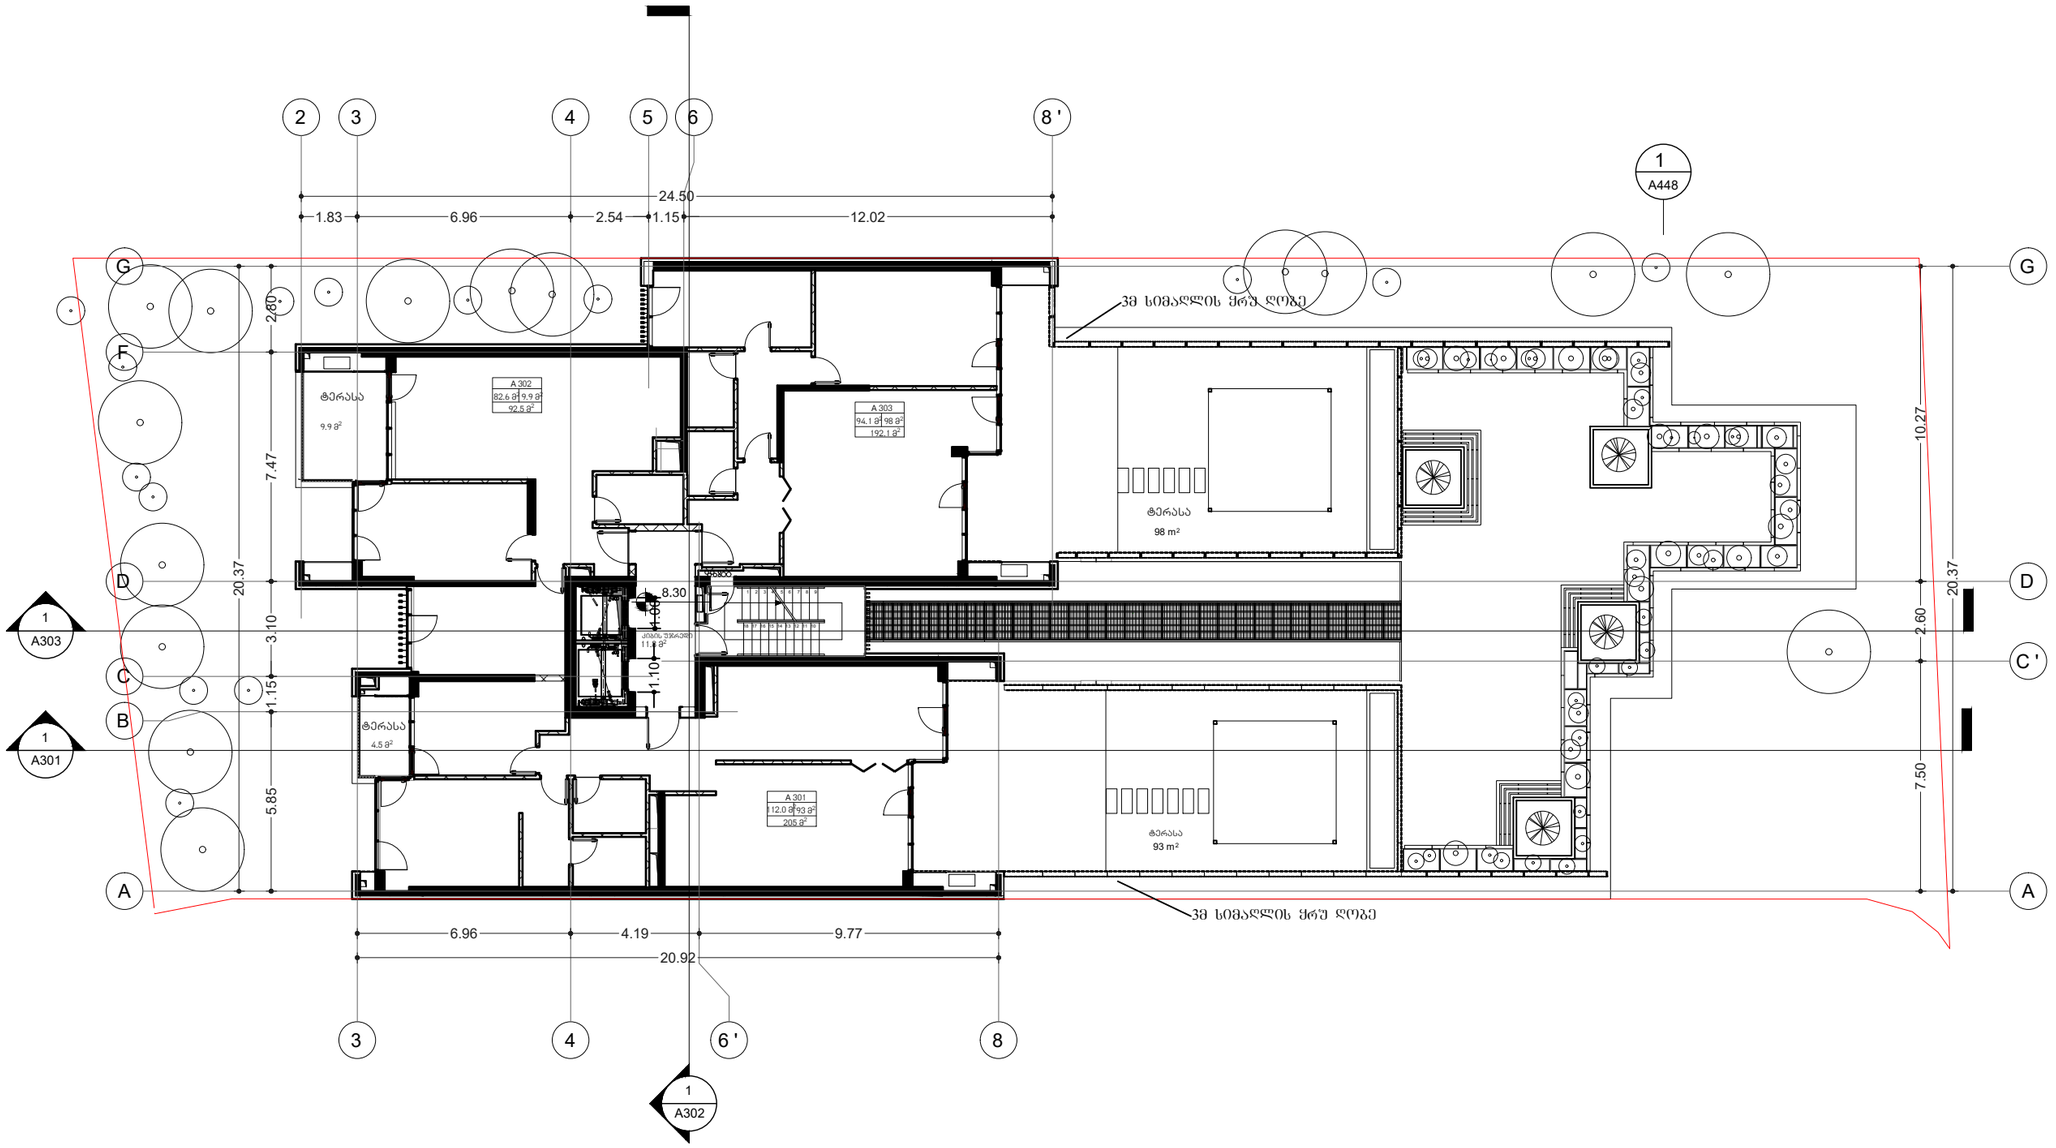



არქიტექტორი

KHMALADZE
ARCHITECTS

E-mail: Giorgi@Khmaladze.ge
D. Uznadze st. #91a, TBILISI



Dimensions to be verified on side.

This drawing should not be scaled.

Any discrepancies should be referred to the Architect prior to work being put in hand.

This drawing is the property of Khmaladze Architects, and the drawing is issued on the condition that it is not copied, reproduced, retained or disclosed to any unauthorized person, either wholly or in part without the consent in writing of Khmaladze Architects.


პროექტი

მრავალბინიანი საცხოვრებელი სახლი

მისამართი

ჭავჭავაძის გამზირი
29-31-33

დამკვეთი

დომუსი

| | |
|---|---|
| სტადია | CD |
| მასშტაბი | 1:100 |
| ფორმატი | A2 |
| თარიღი | 10/20 |


ფურცლის სახელი

# სართული 3

ფურცლის ნომერი

A105

| | |
|---|---|
| ავტორი | გიორგი ხმალაძე |
| დახაზა | ა. ჭილიტაშვილი |
| შეამოწმა | გიორგი ხმალაძე |

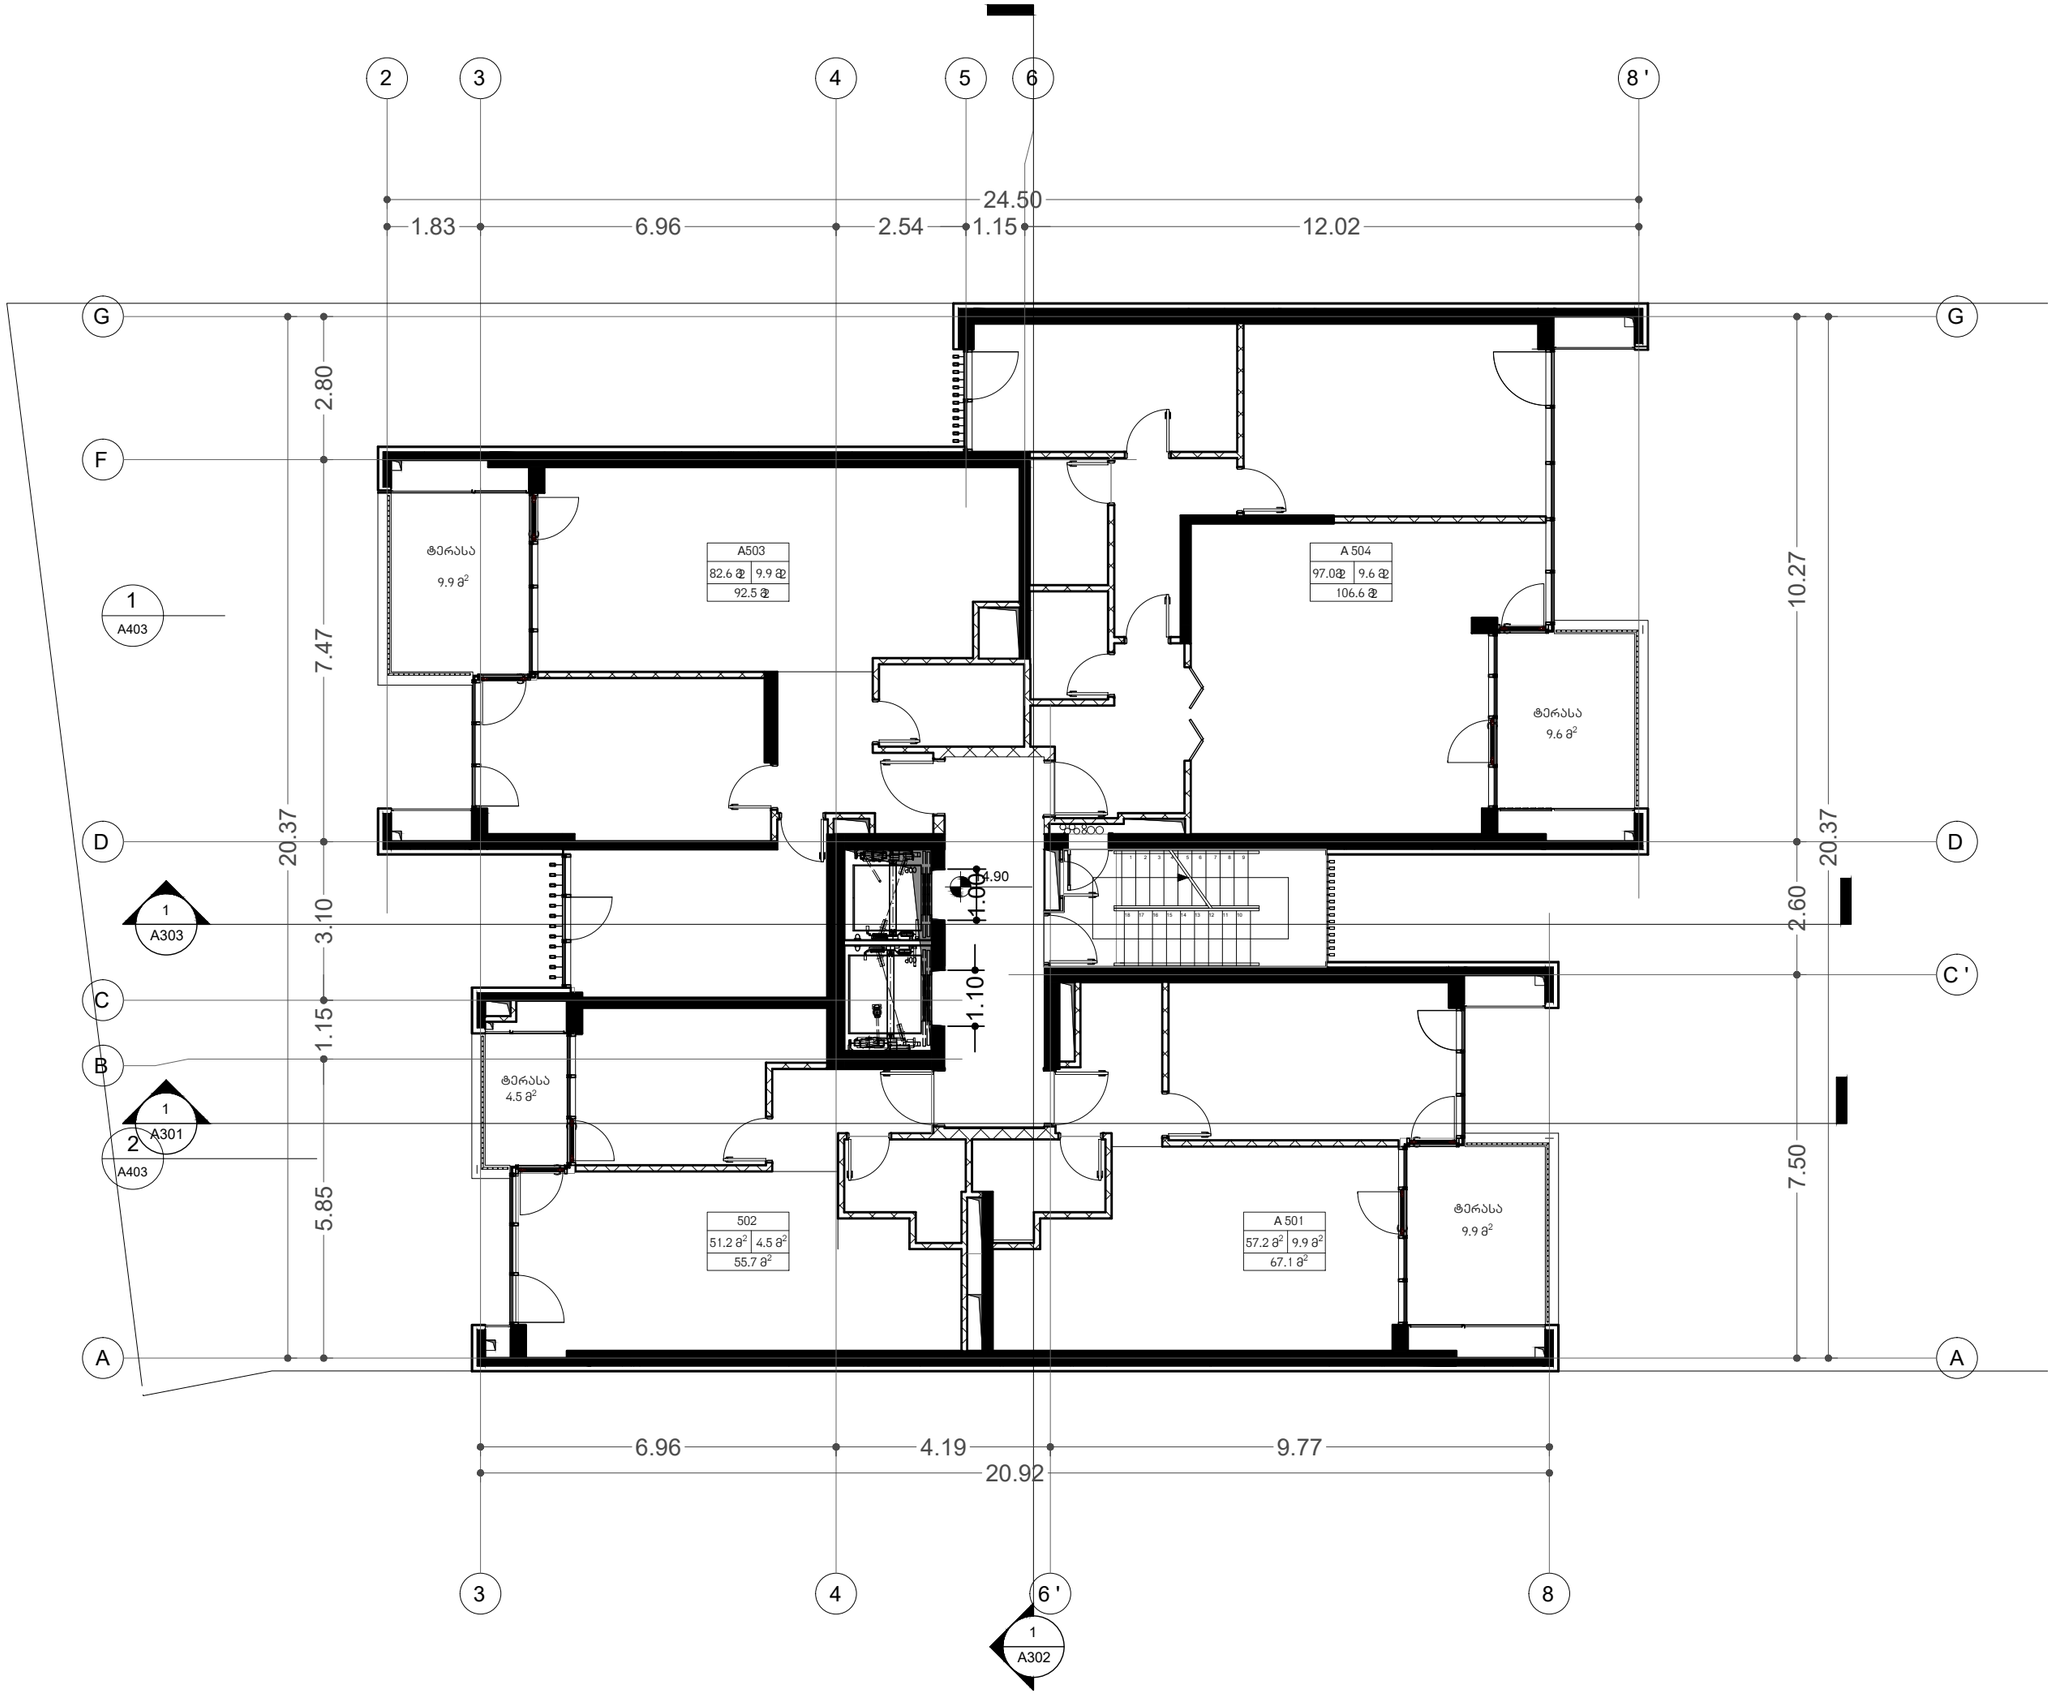



არქიტექტორი

KHMALADZE
ARCHITECTS

E-mail: Giorgi@Khmaladze.ge
D. Uznadze st. #91a, TBILISI



Dimensions to be verified on side.

This drawing should not be scaled.

Any discrepancies should be referred to the Architect prior to work being put in hand.

This drawing is the property of Khmaladze Architects, and the drawing is issued on the condition that it is not copied, reproduced, retained or disclosed to any unauthorized person, either wholly or in part without the consent in writing of Khmaladze Architects.


პროექტი

მრავალბინიანი საცხოვრებელი სახლი

მისამართი

ჭავჭავაძის გამზირი
29-31-33

დამკვეთი

დომუსი

| | |
|---|---|
| სტადია | CD |
| მასშტაბი | 1:100 |
| ფორმატი | A2 |
| თარიღი | 10/20 |


ფურცლის სახელი

სართული 5

ფურცლის ნომერი

A106

| | |
|---|---|
| ავტორი | გიორგი ხმალაძე |
| დახაზა | ა. ჭილიტაშვილი |
| შეამოწმა | გიორგი ხმალაძე |

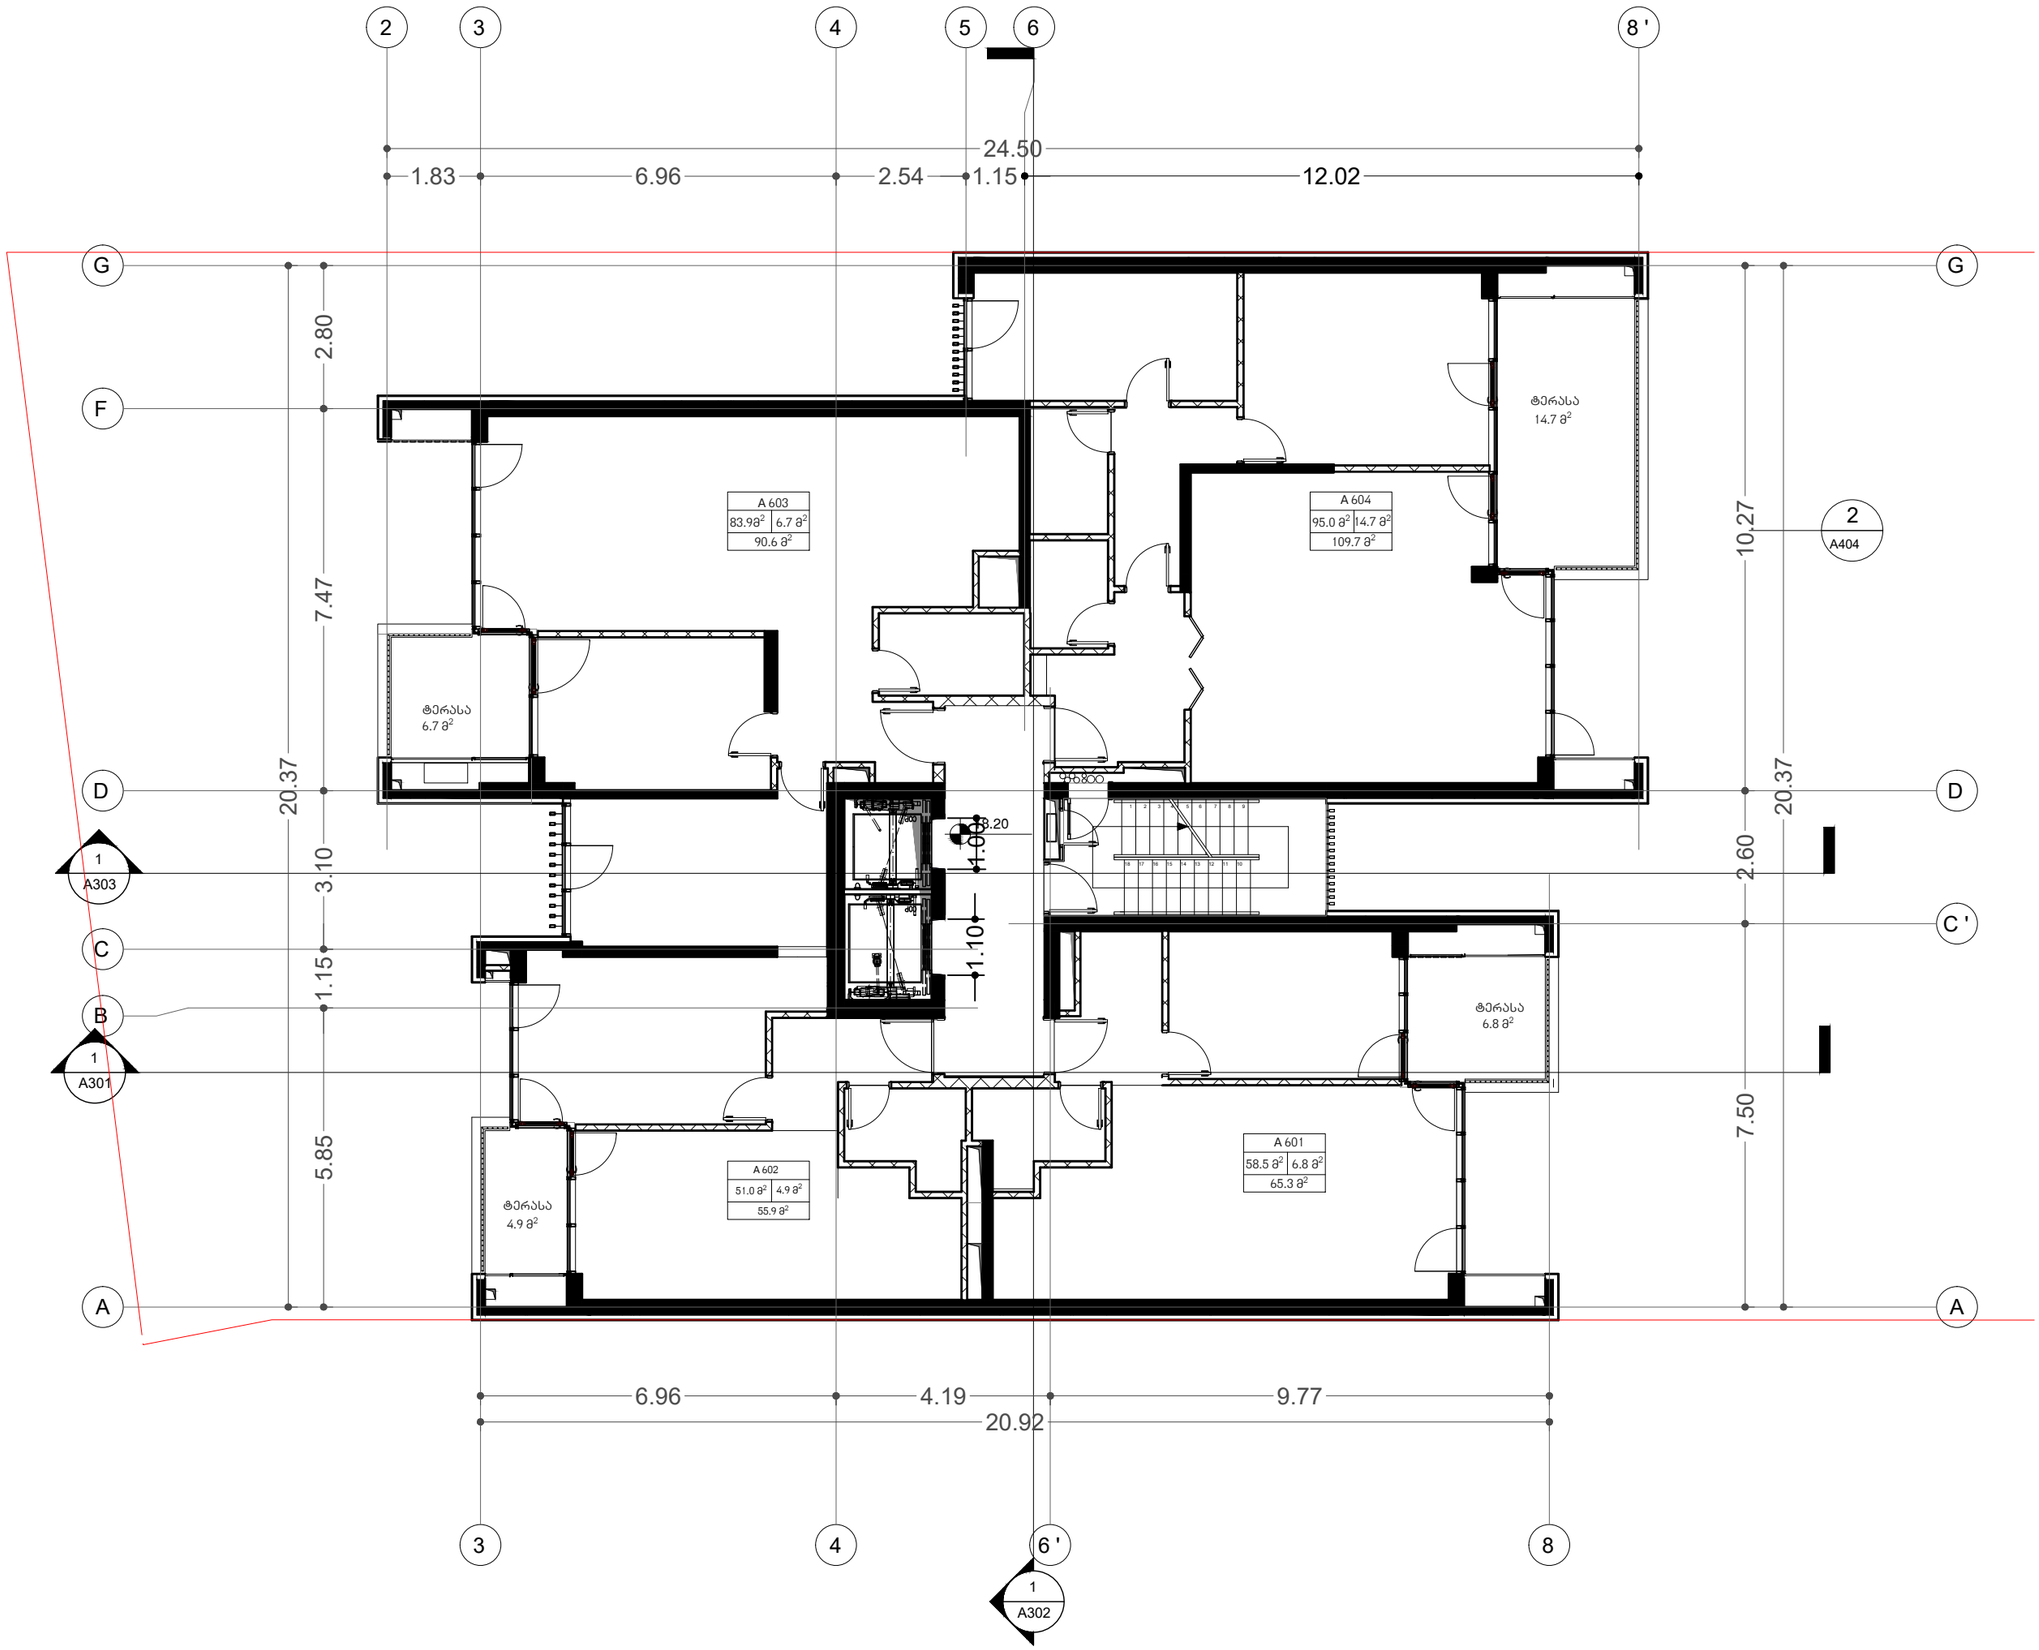


არქიტექტორი

**KHMALADZE ARCHITECTS**

E-mail: Giorgi@Khmaladze.ge
D. Uznadze st. #91a, TBILISI

Dimensions to be verified on side.

This drawing should not be scaled.

Any discrepancies should be referred to the Architect prior to work being put in hand.

This drawing is the property of Khmaladze Architects, and the drawing is issued on the condition that it is not copied, reproduced, retained or disclosed to any unauthorized person, either wholly or in part without the consent in writing of Khmaladze Architects.

პროექტი

მრავალბინიანი საცხოვრებელი სახლი

მისამართი

ჭავჭავაძის გამზირი
29-31-33

დამკვეთი

დომუსი

| | |
|---|---|
| სტადია | CD |
| მასშტაბი | 1:100 |
| ფორმატი | A2 |
| თარიღი | 10/20 |


ფურცლის სახელი

## სართული 6&4

ფურცლის ნომერი

A107

| | |
|---|---|
| ავტორი | გიორგი ხმალაძე |
| დახაზა | ა. ჭილიტაშვილი |
| შეამოწმა | გიორგი ხმალაძე |

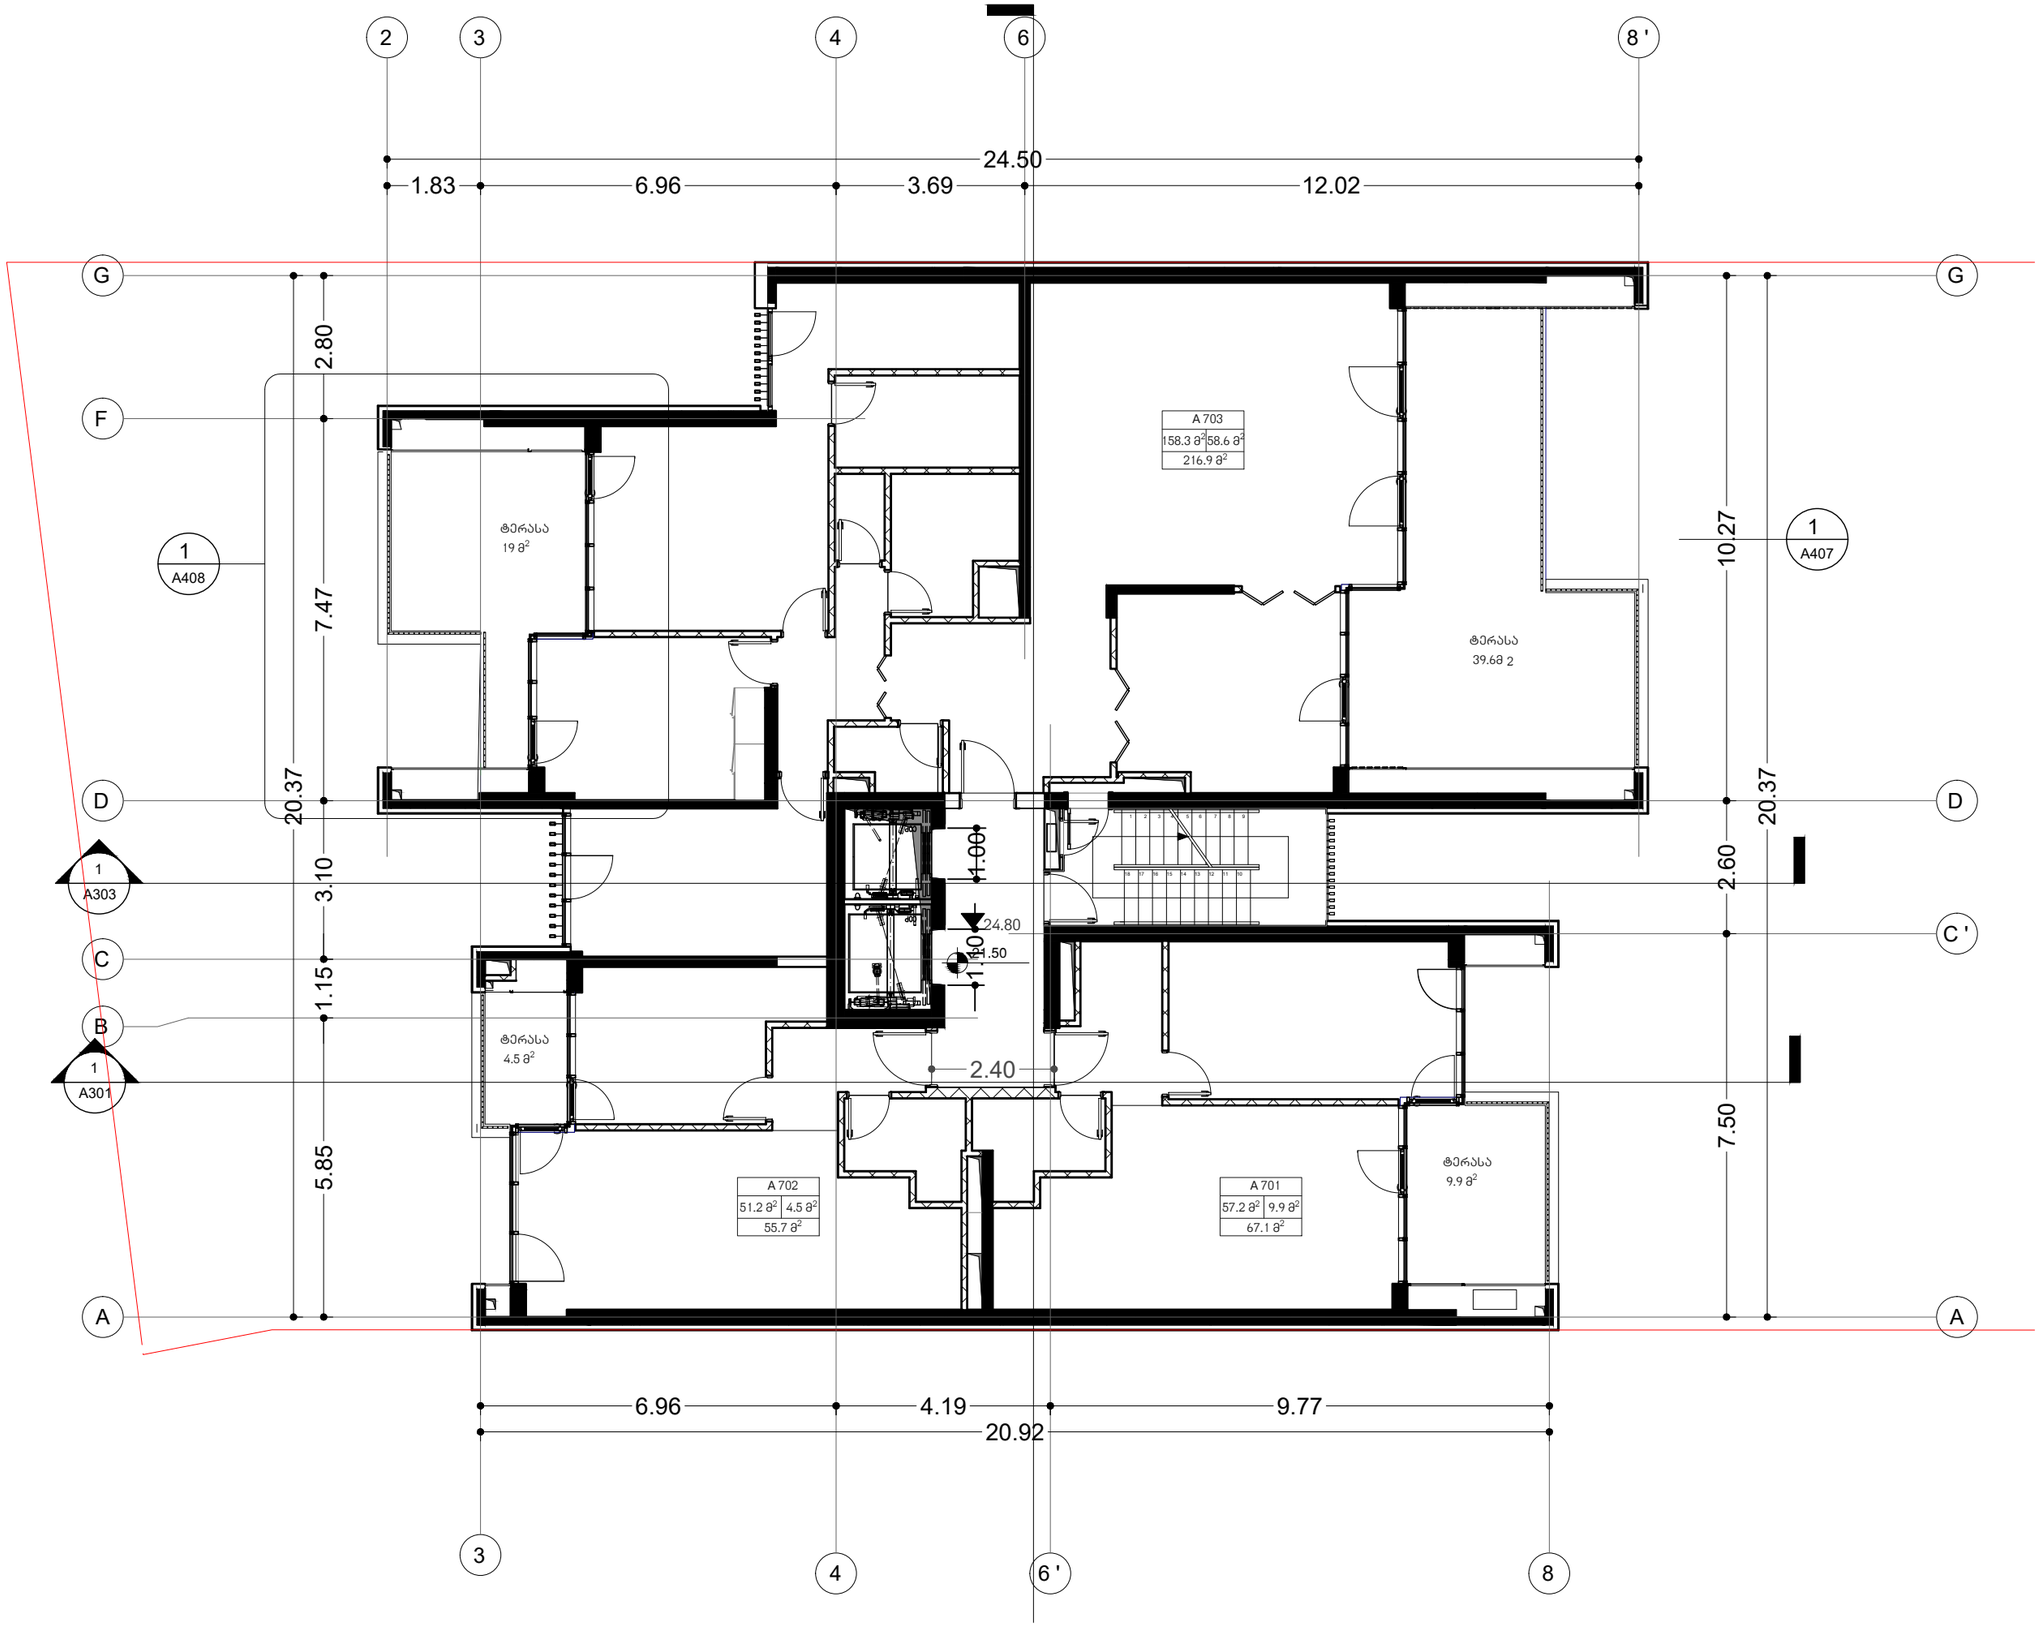



არქიტექტორი

KHMALADZE
ARCHITECTS

E-mail: Giorgi@Khmaladze.ge
D. Uznadze st. #91a, TBILISI



Dimensions to be verified on side.

This drawing should not be scaled.

Any discrepancies should be referred to the Architect prior to work being put in hand.

This drawing is the property of Khmaladze Architects, and the drawing is issued on the condition that it is not copied, reproduced, retained or disclosed to any unauthorized person, either wholly or in part without the consent in writing of Khmaladze Architects.


პროექტი

მრავალბინიანი საცხოვრებელი სახლი

მისამართი

ჭავჭავაძის გამზირი
29-31-33

დამკვეთი

დომუსი

| | |
|---|---|
| სტადია | CD |
| მასშტაბი | 1:100 |
| ფორმატი | A2 |
| თარიღი | 10/20 |


ფურცლის სახელი

სართული 7

ფურცლის ნომერი

A108

| | |
|---|---|
| ავტორი | გიორგი ხმალაძე |
| დახაზა | ა. ჭილიტაშვილი |
| შეამოწმა | გიორგი ხმალაძე |

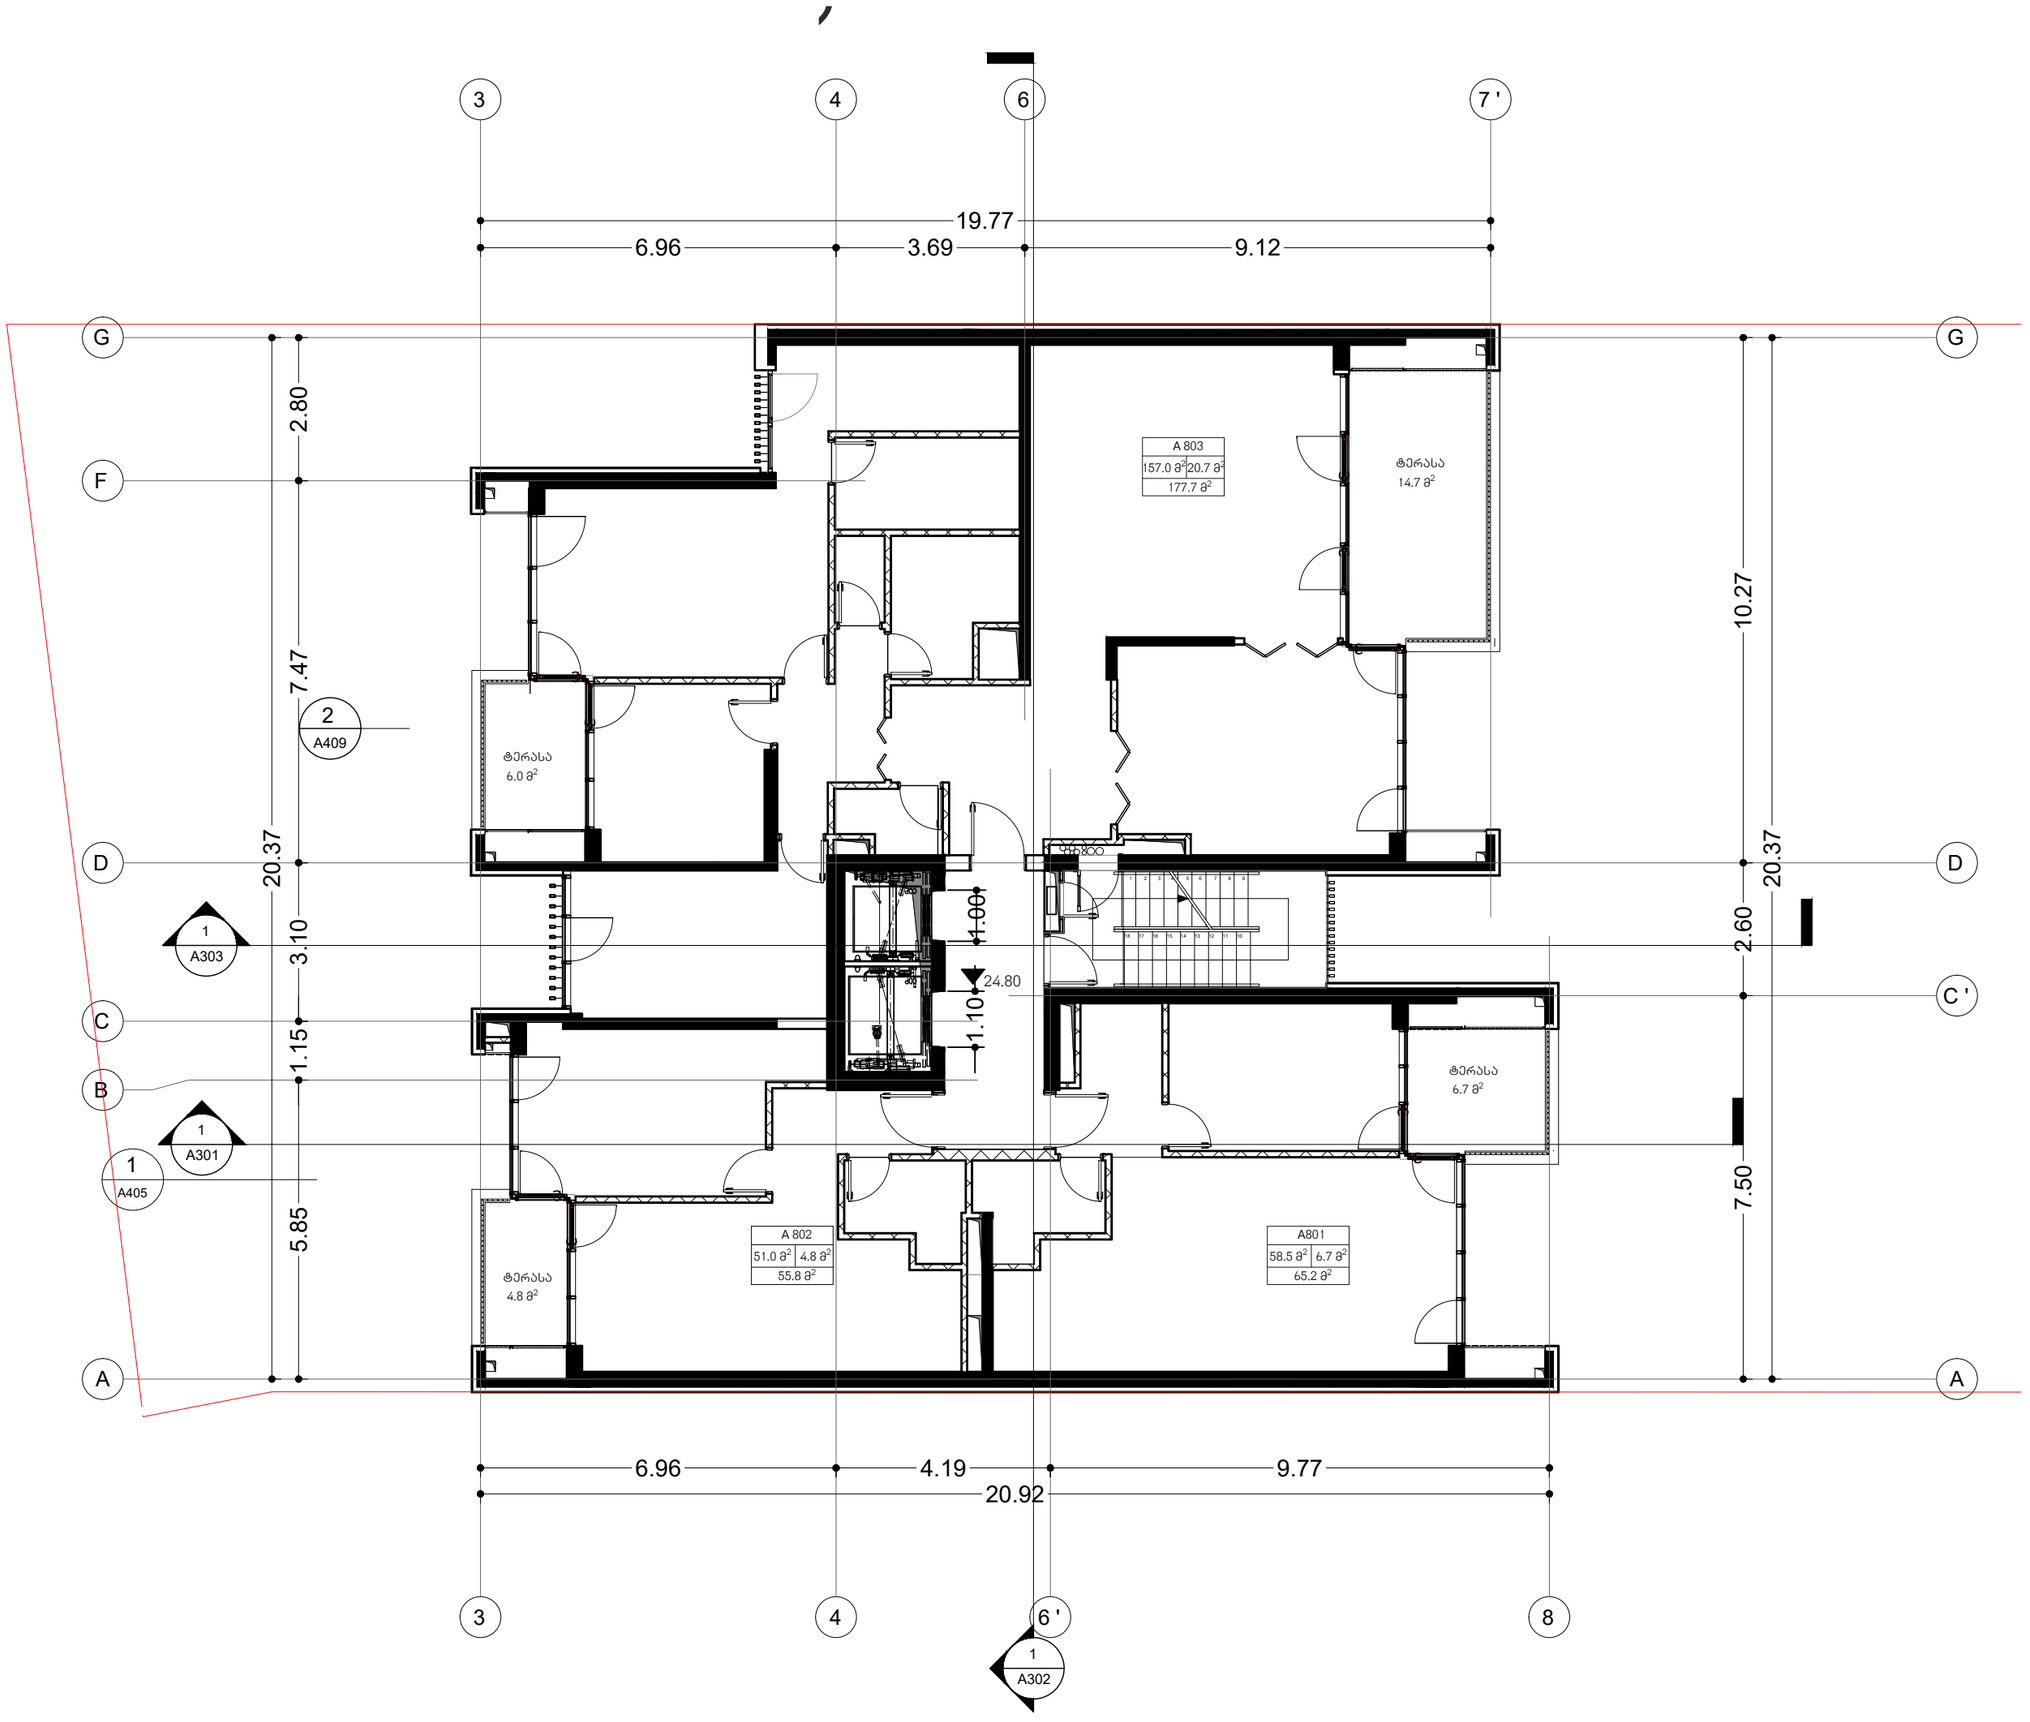



არქიტექტორი

KHMALADZE
ARCHITECTS

E-mail: Giorgi@Khmaladze.ge
D. Uznadze st. #91a, TBILISI



Dimensions to be verified on side.

This drawing should not be scaled.

Any discrepancies should be referred to the Architect prior to work being put in hand.

This drawing is the property of Khmaladze Architects, and the drawing is issued on the condition that it is not copied, reproduced, retained or disclosed to any unauthorized person, either wholly or in part without the consent in writing of Khmaladze Architects.


პროექტი

მრავალბინიანი საცხოვრებელი სახლი

მისამართი
ჭავჭავაძის გამზირი
29-31-33

დამკვეთი
დომუსი

| | |
|---|---|
| სტადია | CD |
| მასშტაბი | 1:100 |
| ფორმატი | A2 |
| თარიღი | 10/20 |


ფურცლის სახელი

სართული
8&10

ფურცლის ნომერი

A109

| | |
|---|---|
| ავტორი | გიორგი ხმალაძე |
| დახაზა | ა. ჭილიტაშვილი |
| შეამოწმა | გიორგი ხმალაძე |

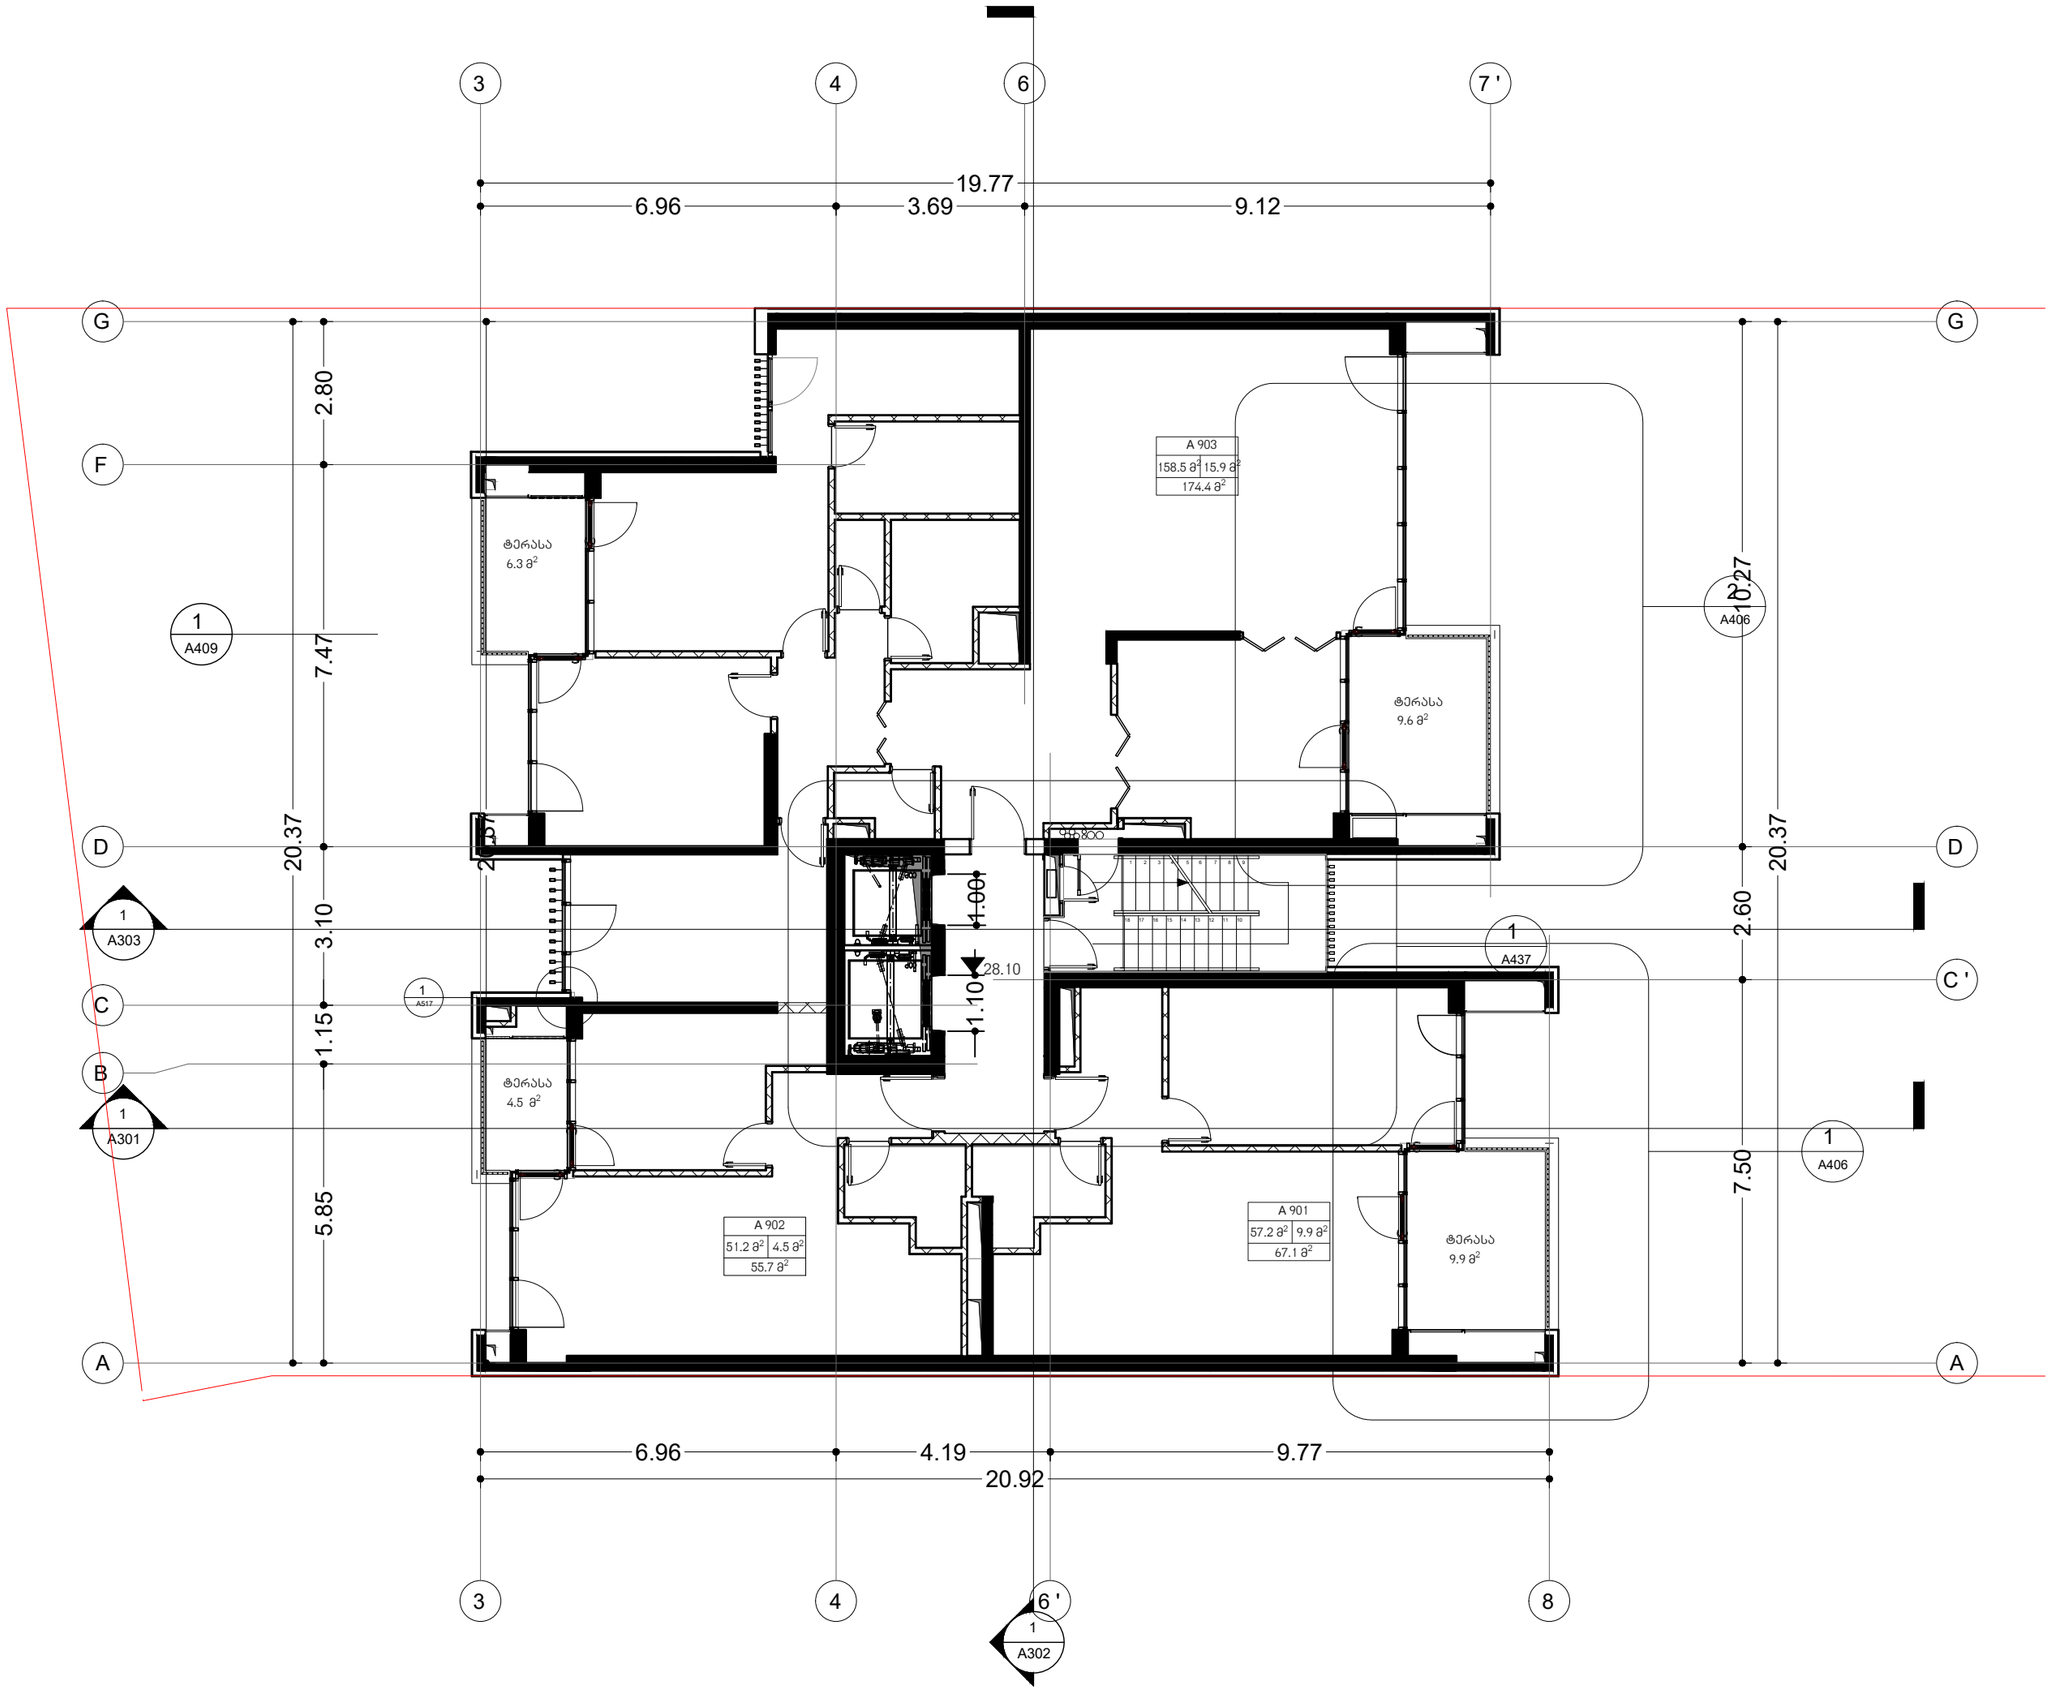



არქიტექტორი

KHMALADZE
ARCHITECTS

E-mail: Giorgi@Khmaladze.ge
D. Uznadze st. #91a, TBILISI



Dimensions to be verified on side.

This drawing should not be scaled.

Any discrepancies should be referred to the Architect prior to work being put in hand.

This drawing is the property of Khmaladze Architects, and the drawing is issued on the condition that it is not copied, reproduced, retained or disclosed to any unauthorized person, either wholly or in part without the consent in writing of Khmaladze Architects.


პროექტი

მრავალბინიანი საცხოვრებელი სახლი

მისამართი

ჭავჭავაძის გამზირი
29-31-33

დამკვეთი

დომუსი

| | |
|---|---|
| სტადია | CD |
| მასშტაბი | 1:100 |
| ფორმატი | A2 |
| თარიღი | 10/20 |


ფურცლის სახელი

სართული
9&11

ფურცლის ნომერი

A110

| | |
|---|---|
| ავტორი | გიორგი ხმალაძე |
| დახაზა | ა. ჭილიტაშვილი |
| შეამოწმა | გიორგი ხმალაძე |

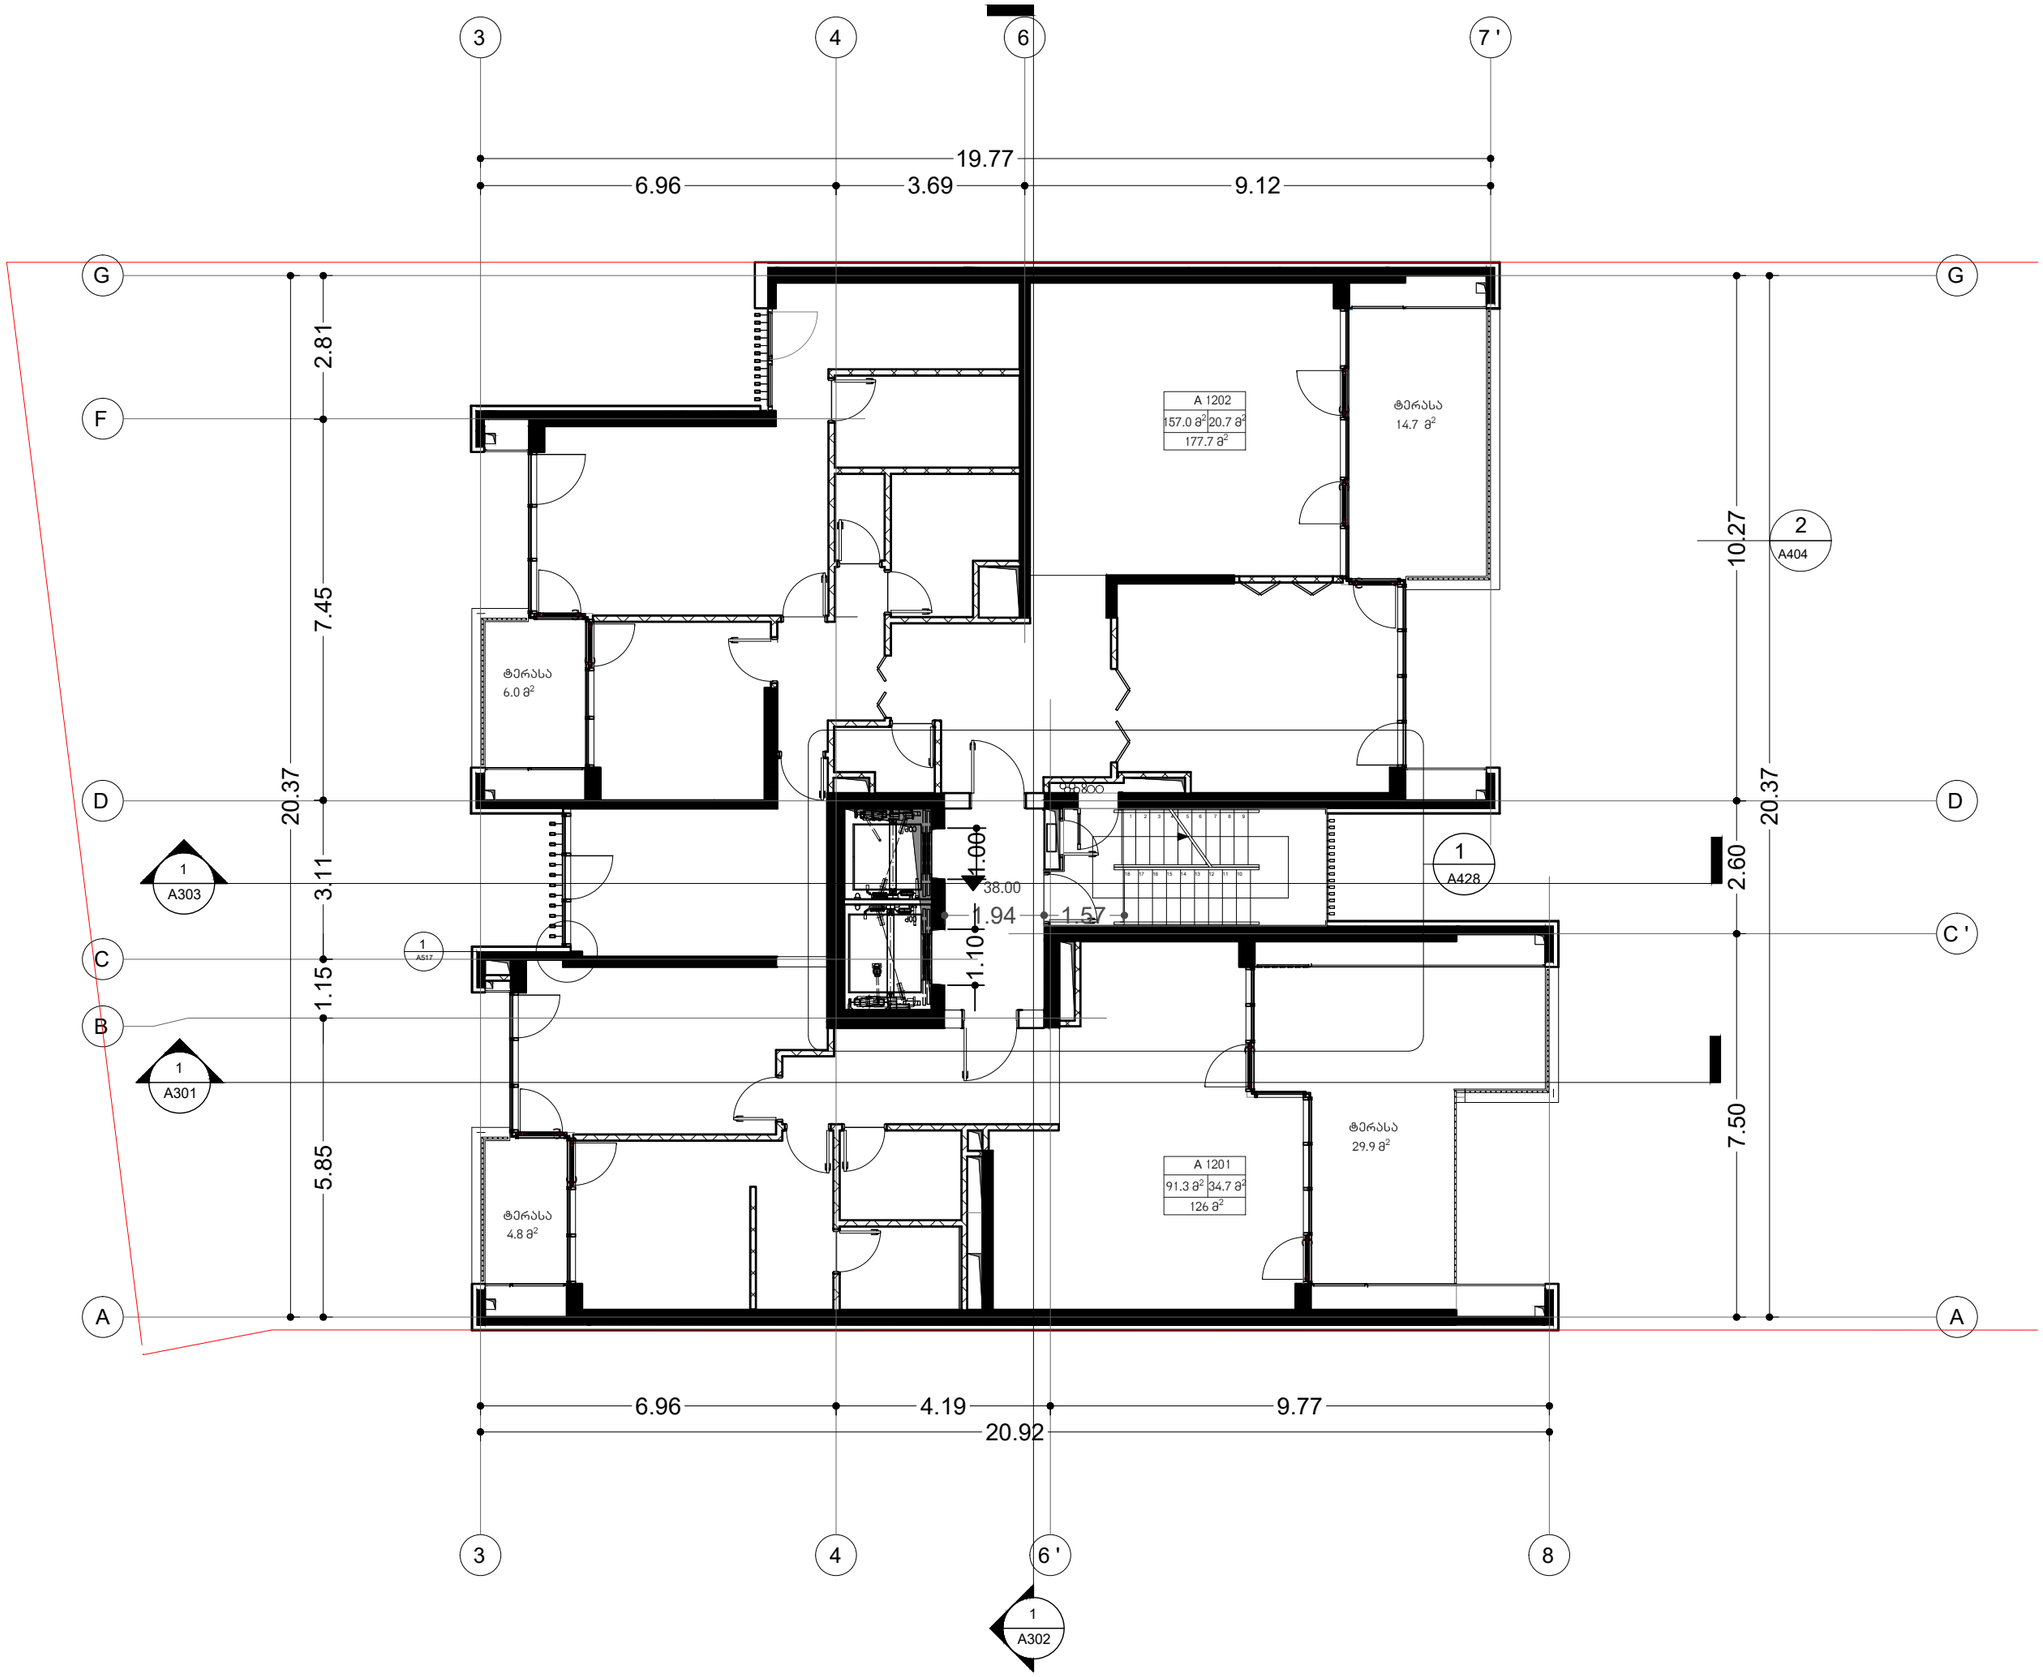


არქიტექტორი

**KHMALADZE ARCHITECTS**

E-mail: Giorgi@Khmaladze.ge
D. Uznadze st. #91a, TBILISI

Dimensions to be verified on side.

This drawing should not be scaled.

Any discrepancies should be referred to the Architect prior to work being put in hand.

This drawing is the property of Khmaladze Architects, and the drawing is issued on the condition that it is not copied, reproduced, retained or disclosed to any unauthorized person, either wholly or in part without the consent in writing of Khmaladze Architects.

პროექტი

მრავალბინიანი საცხოვრებელი სახლი

მისამართი

ჭავჭავაძის გამზირი
29-31-33

დამკვეთი

დომუსი

| | |
|---|---|
| სტადია | CD |
| მასშტაბი | 1:100 |
| ფორმატი | A2 |
| თარიღი | 10/20 |


ფურცლის სახელი

სართული 12

ფურცლის ნომერი

A101

| | |
|---|---|
| ავტორი | გიორგი ხმალაძე |
| დახაზა | ა. ჭილიტაშვილი |
| შეამოწმა | გიორგი ხმალაძე |

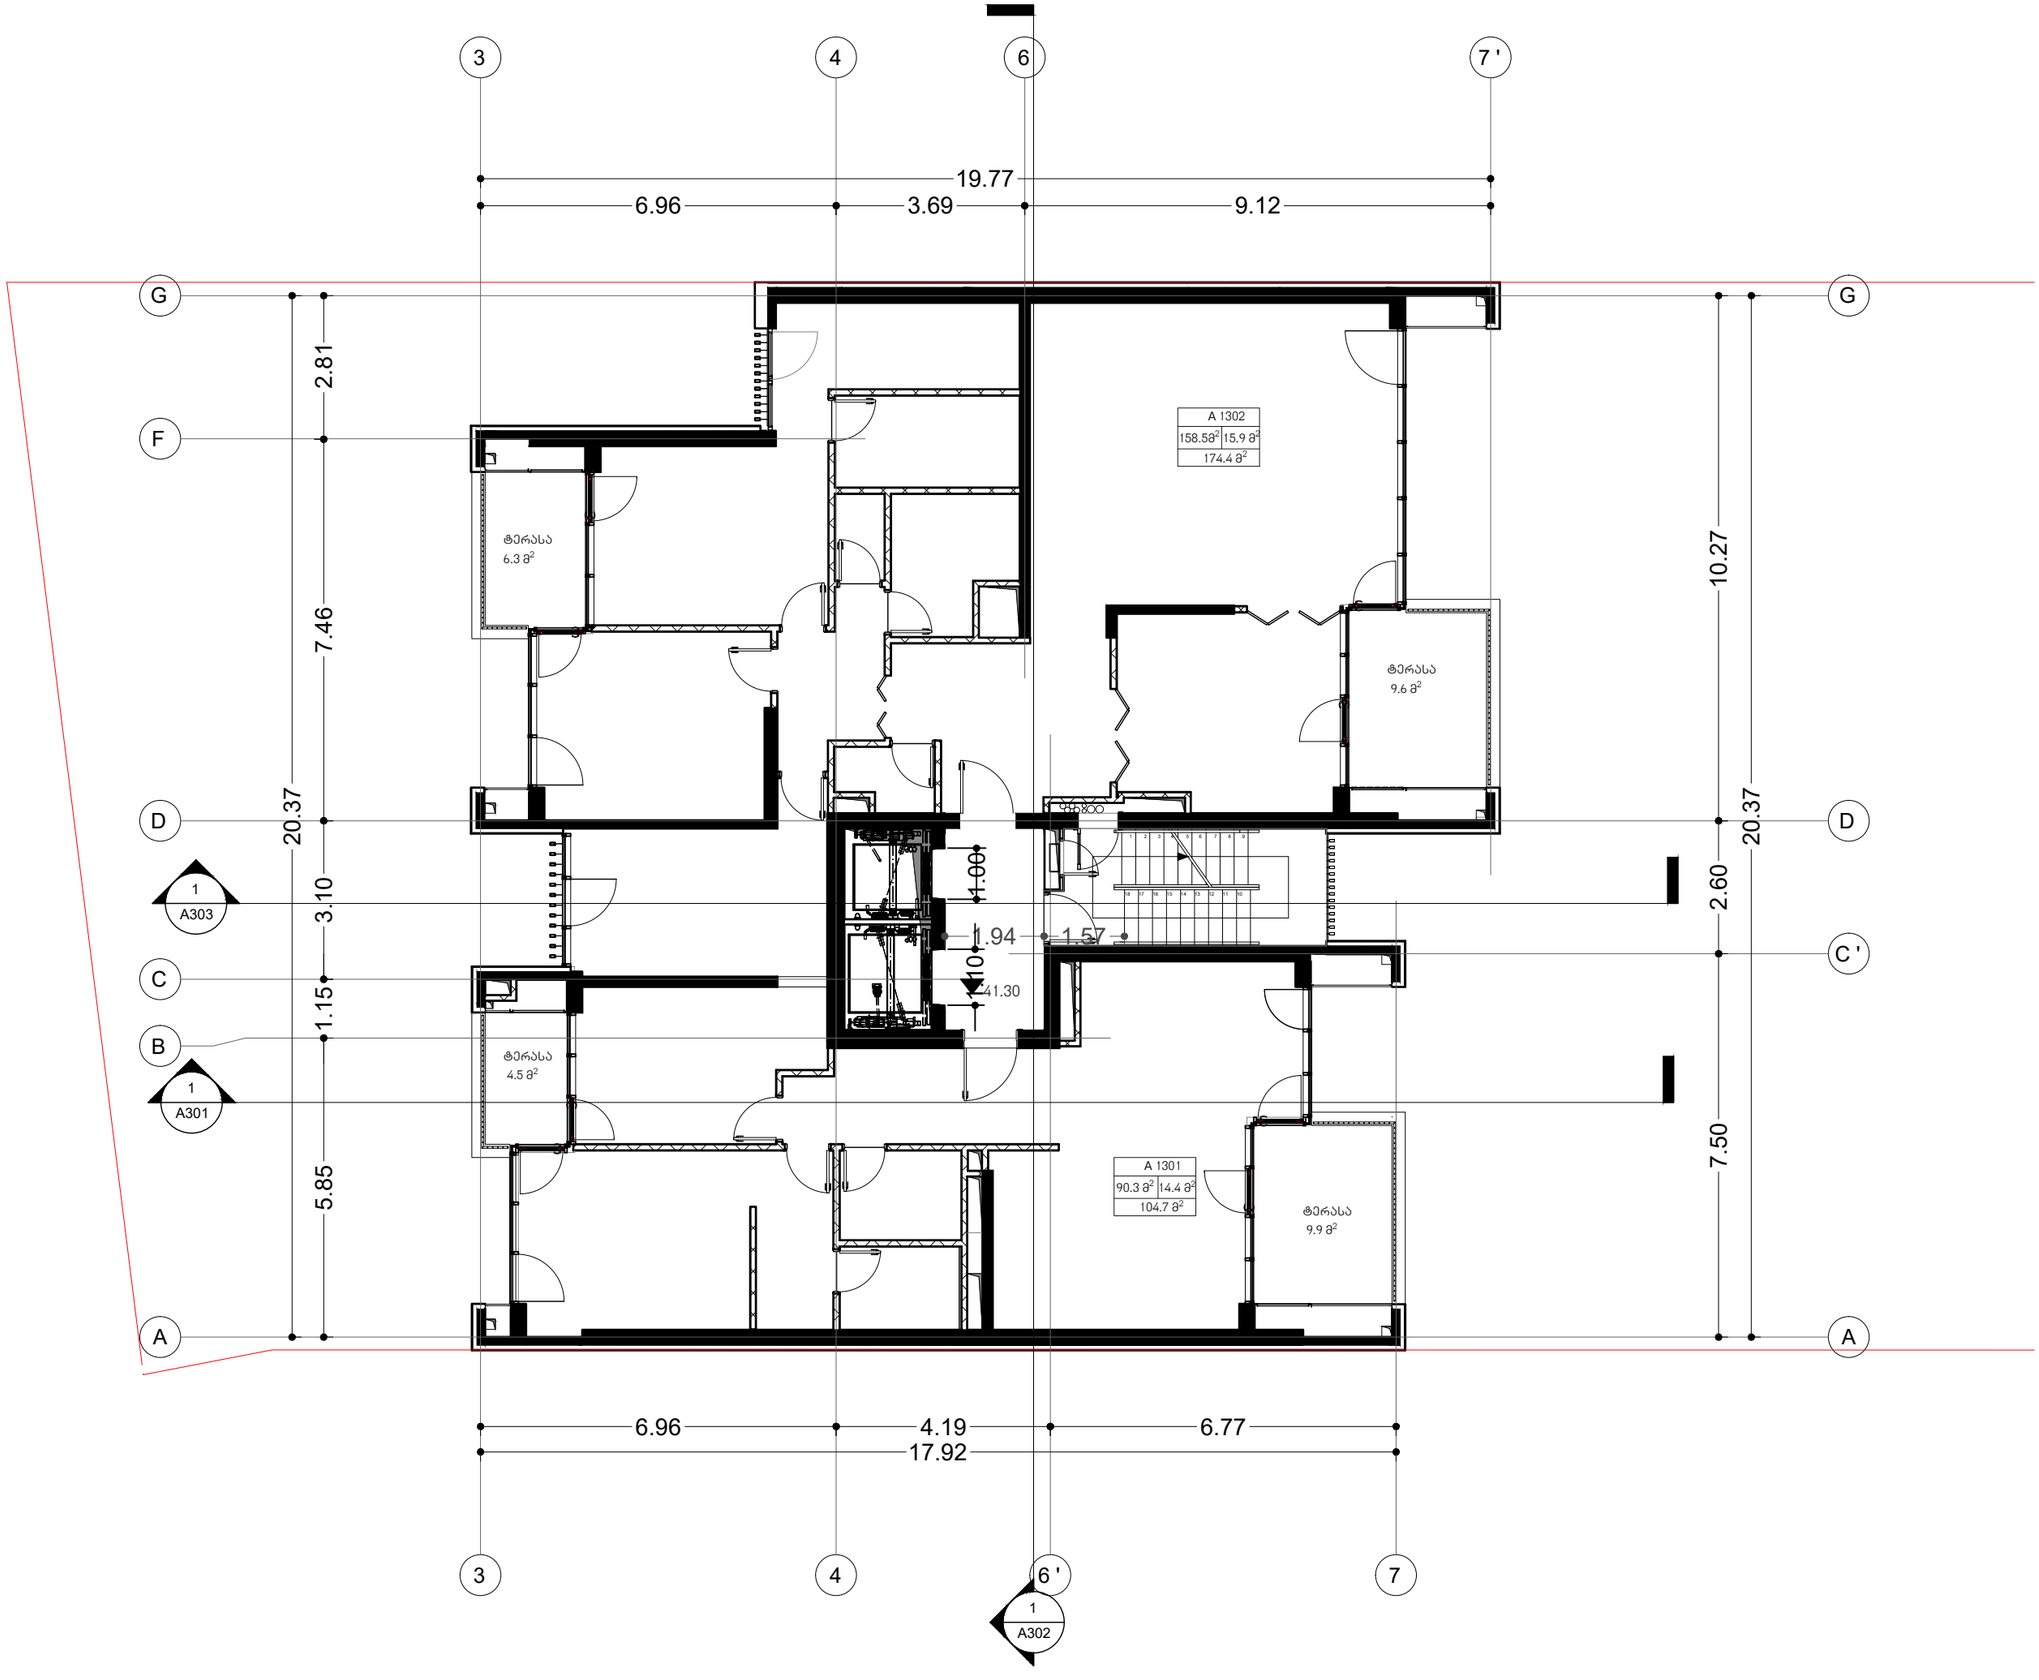


არქიტექტორი

**KHMALADZE ARCHITECTS**


E-mail: Giorgi@Khmaladze.ge
D. Uznadze st. #91a, TBILISI



Dimensions to be verified on side.

This drawing should not be scaled.

Any discrepancies should be referred to the Architect prior to work being put in hand.

This drawing is the property of Khmaladze Architects, and the drawing is issued on the condition that it is not copied, reproduced, retained or disclosed to any unauthorized person, either wholly or in part without the consent in writing of Khmaladze Architects.


პროექტი

მრავალბინიანი საცხოვრებელი სახლი

მისამართი

ჭავჭავაძის გამზირი
29-31-33

დამკვეთი

დომუსი

| | |
|---|---|
| სტადია | CD |
| მასშტაბი | 1:100 |
| ფორმატი | A2 |
| თარიღი | 10/20 |


ფურცლის სახელი

სართული 13,
15 & 17

ფურცლის ნომერი

A112

| | |
|---|---|
| ავტორი | გიორგი ხმალაძე |
| დახაზა | ა. ჭილიტაშვილი |
| შეამოწმა | გიორგი ხმალაძე |

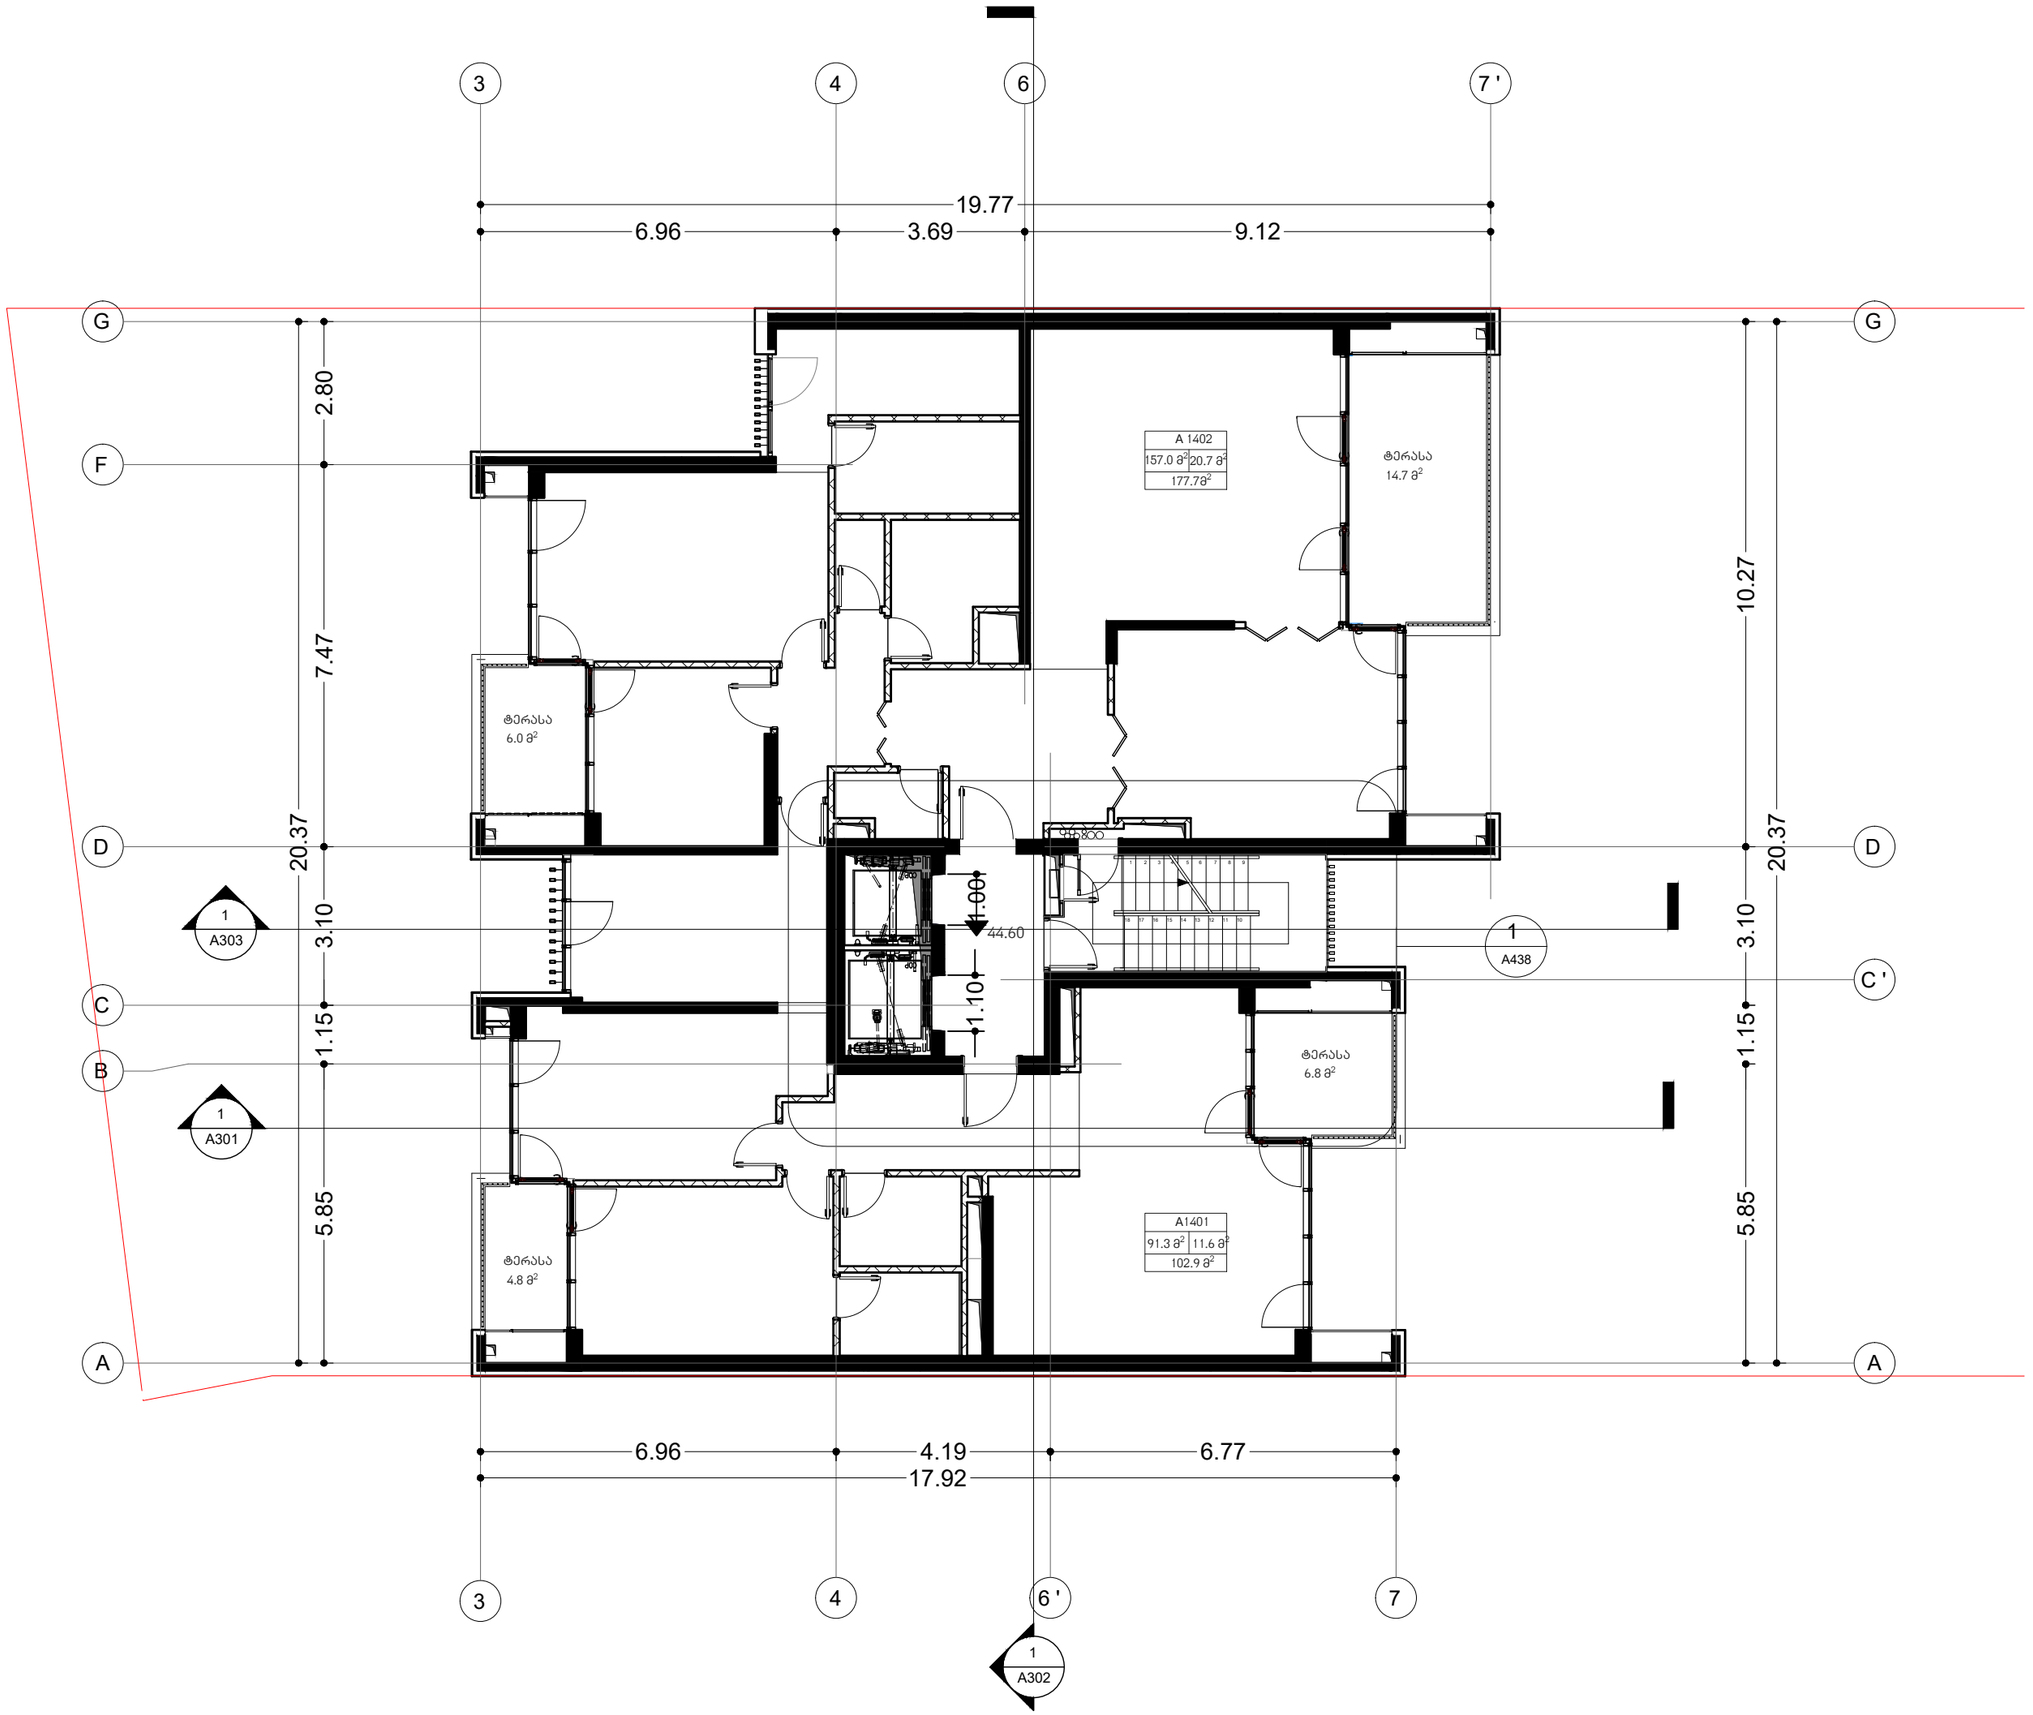


არქიტექტორი

**KHMALADZE ARCHITECTS**

E-mail: Giorgi@Khmaladze.ge
D. Uznadze st. #91a, TBILISI

Dimensions to be verified on side.

This drawing should not be scaled.

Any discrepancies should be referred to the Architect prior to work being put in hand.

This drawing is the property of Khmaladze Architects, and the drawing is issued on the condition that it is not copied, reproduced, retained or disclosed to any unauthorized person, either wholly or in part without the consent in writing of Khmaladze Architects.

პროექტი

მრავალბინიანი საცხოვრებელი სახლი

მისამართი

ჭავჭავაძის გამზირი
29-31-33

დამკვეთი

დომუსი

| | |
|---|---|
| სტადია | CD |
| მასშტაბი | 1:100 |
| ფორმატი | A2 |
| თარიღი | 10/20 |


ფურცლის სახელი

სართული
14&16

ფურცლის ნომერი

A101

| | |
|---|---|
| ავტორი | გიორგი ხმალაძე |
| დახაზა | ა. ჭილიტაშვილი |
| შეამოწმა | გიორგი ხმალაძე |

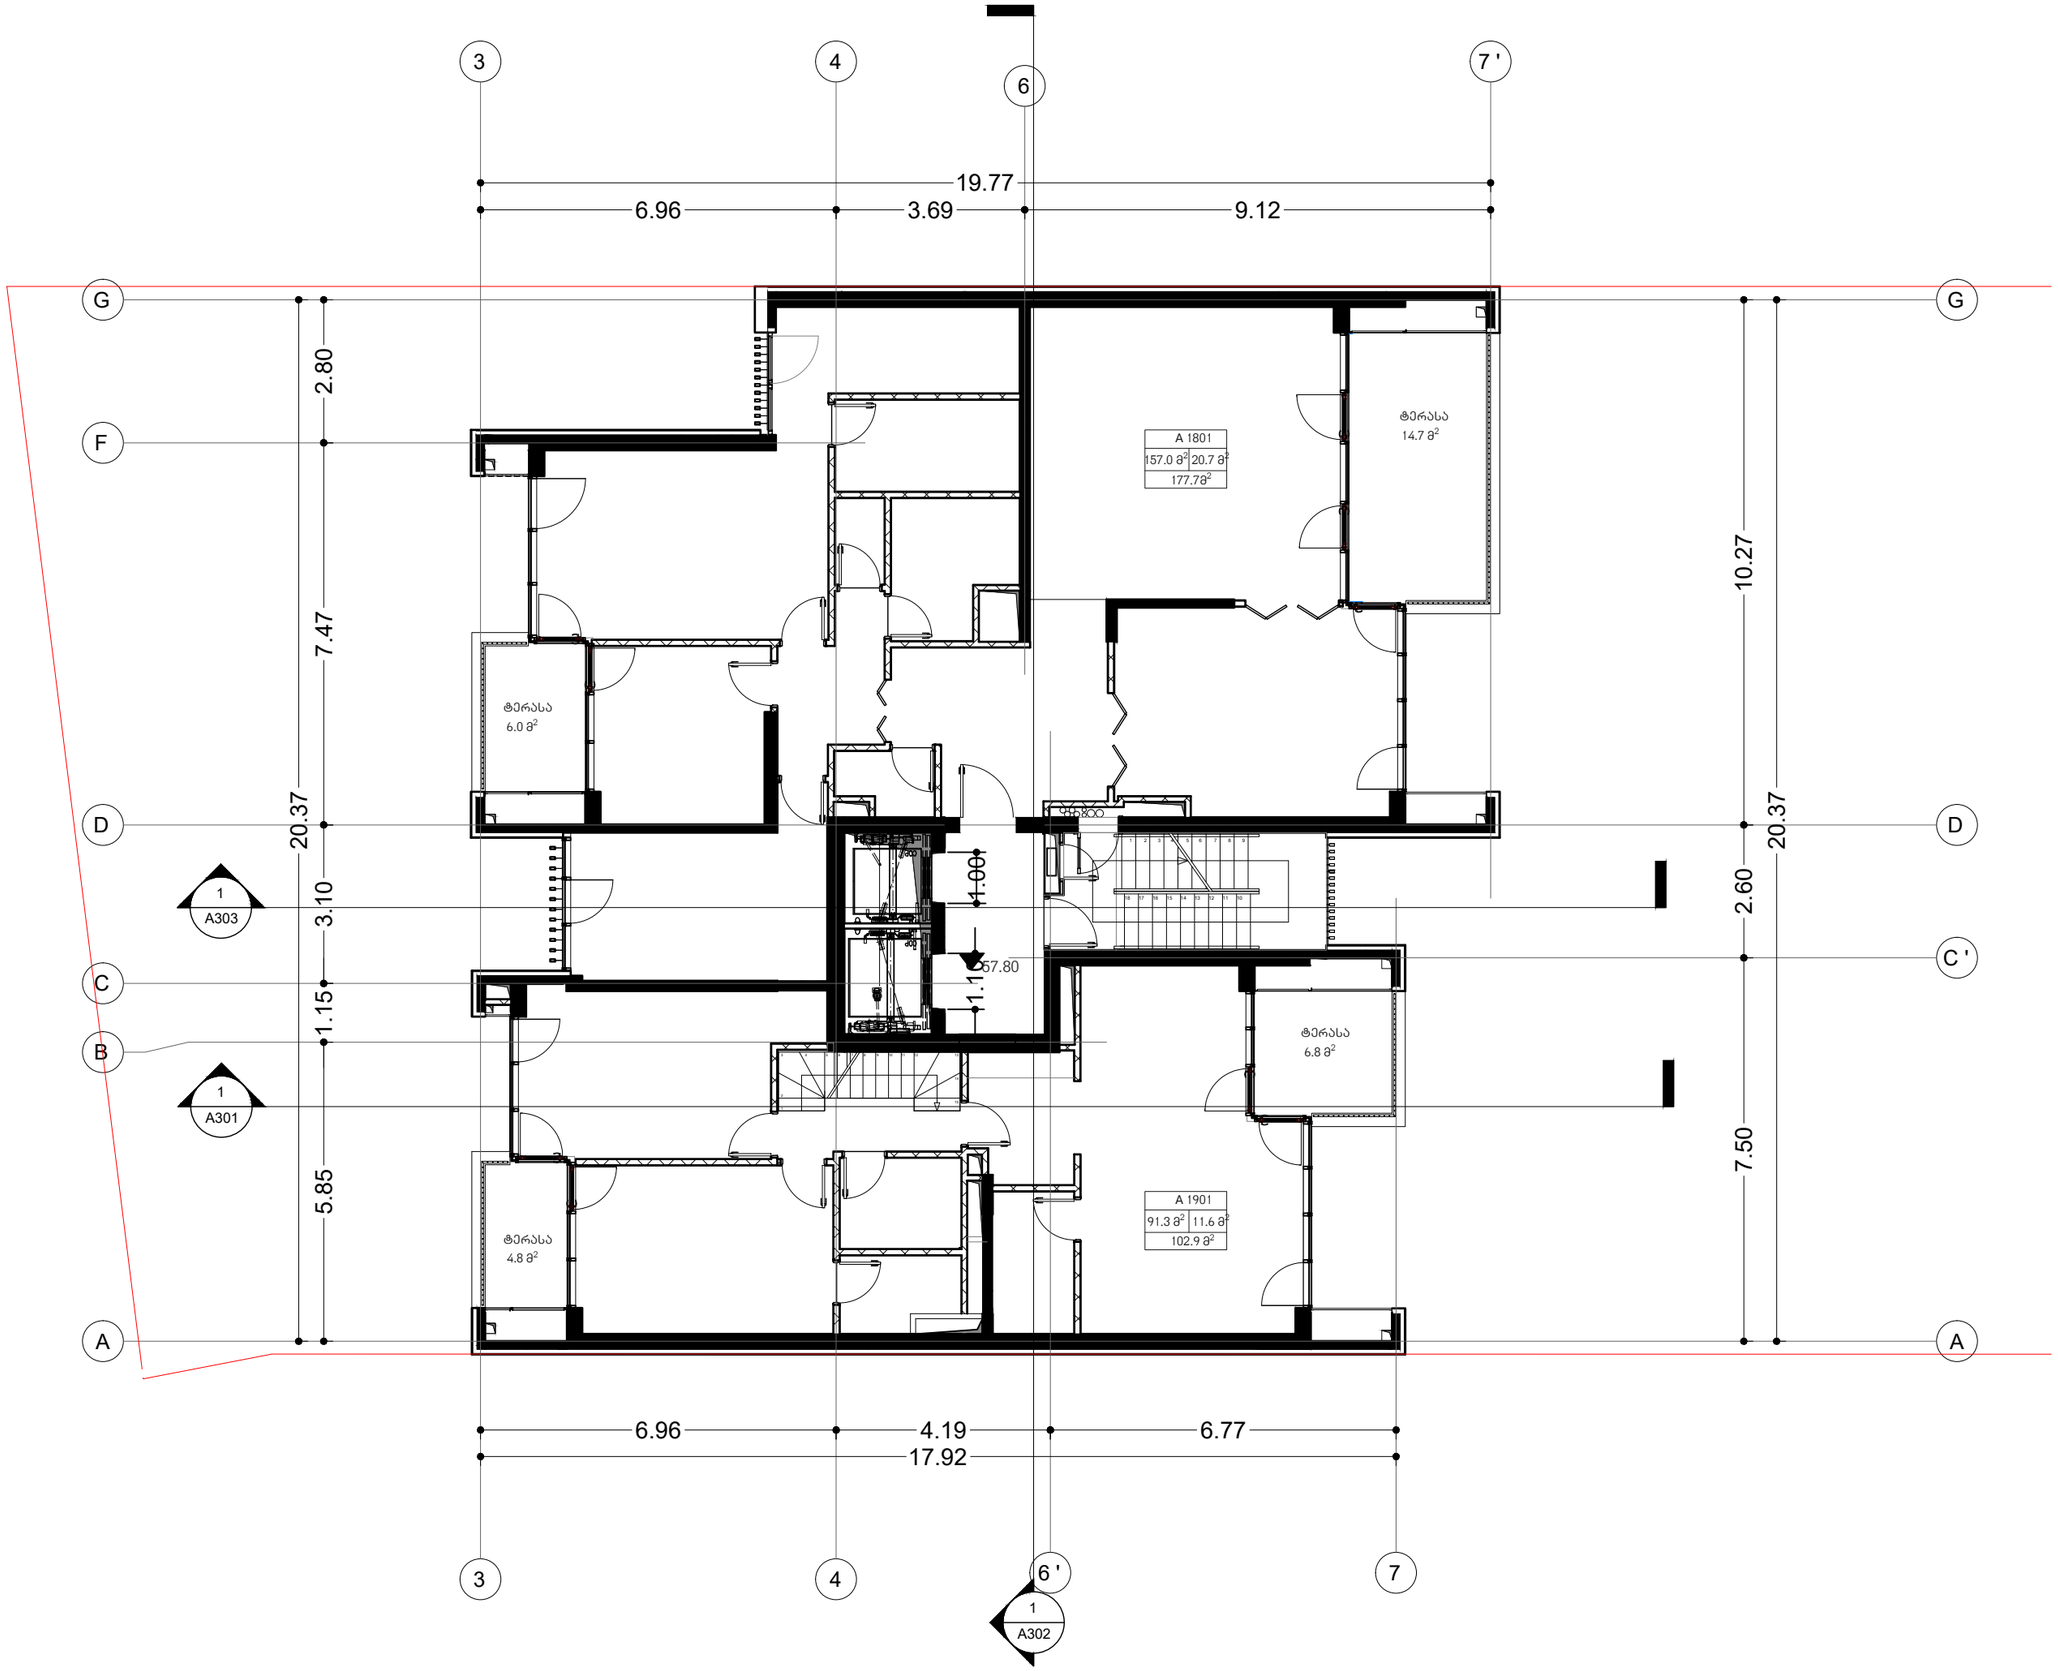



არქიტექტორი

KHMALADZE
ARCHITECTS

E-mail: Giorgi@Khmaladze.ge
D. Uznadze st. #91a, TBILISI



Dimensions to be verified on side.

This drawing should not be scaled.

Any discrepancies should be referred to the Architect prior to work being put in hand.

This drawing is the property of Khmaladze Architects, and the drawing is issued on the condition that it is not copied, reproduced, retained or disclosed to any unauthorized person, either wholly or in part without the consent in writing of Khmaladze Architects.


პროექტი

მრავალბინიანი საცხოვრებელი სახლი

მისამართი

ჭავჭავაძის გამზირი
29-31-33

დამკვეთი

დომუსი

| | |
|---|---|
| სტადია | CD |
| მასშტაბი | 1:100 |
| ფორმატი | A2 |
| თარიღი | 10/20 |


ფურცლის სახელი

სართული 18

ფურცლის ნომერი

A114

| | |
|---|---|
| ავტორი | გიორგი ხმალაძე |
| დახაზა | ა. ჭილიტაშვილი |
| შეამოწმა | გიორგი ხმალაძე |

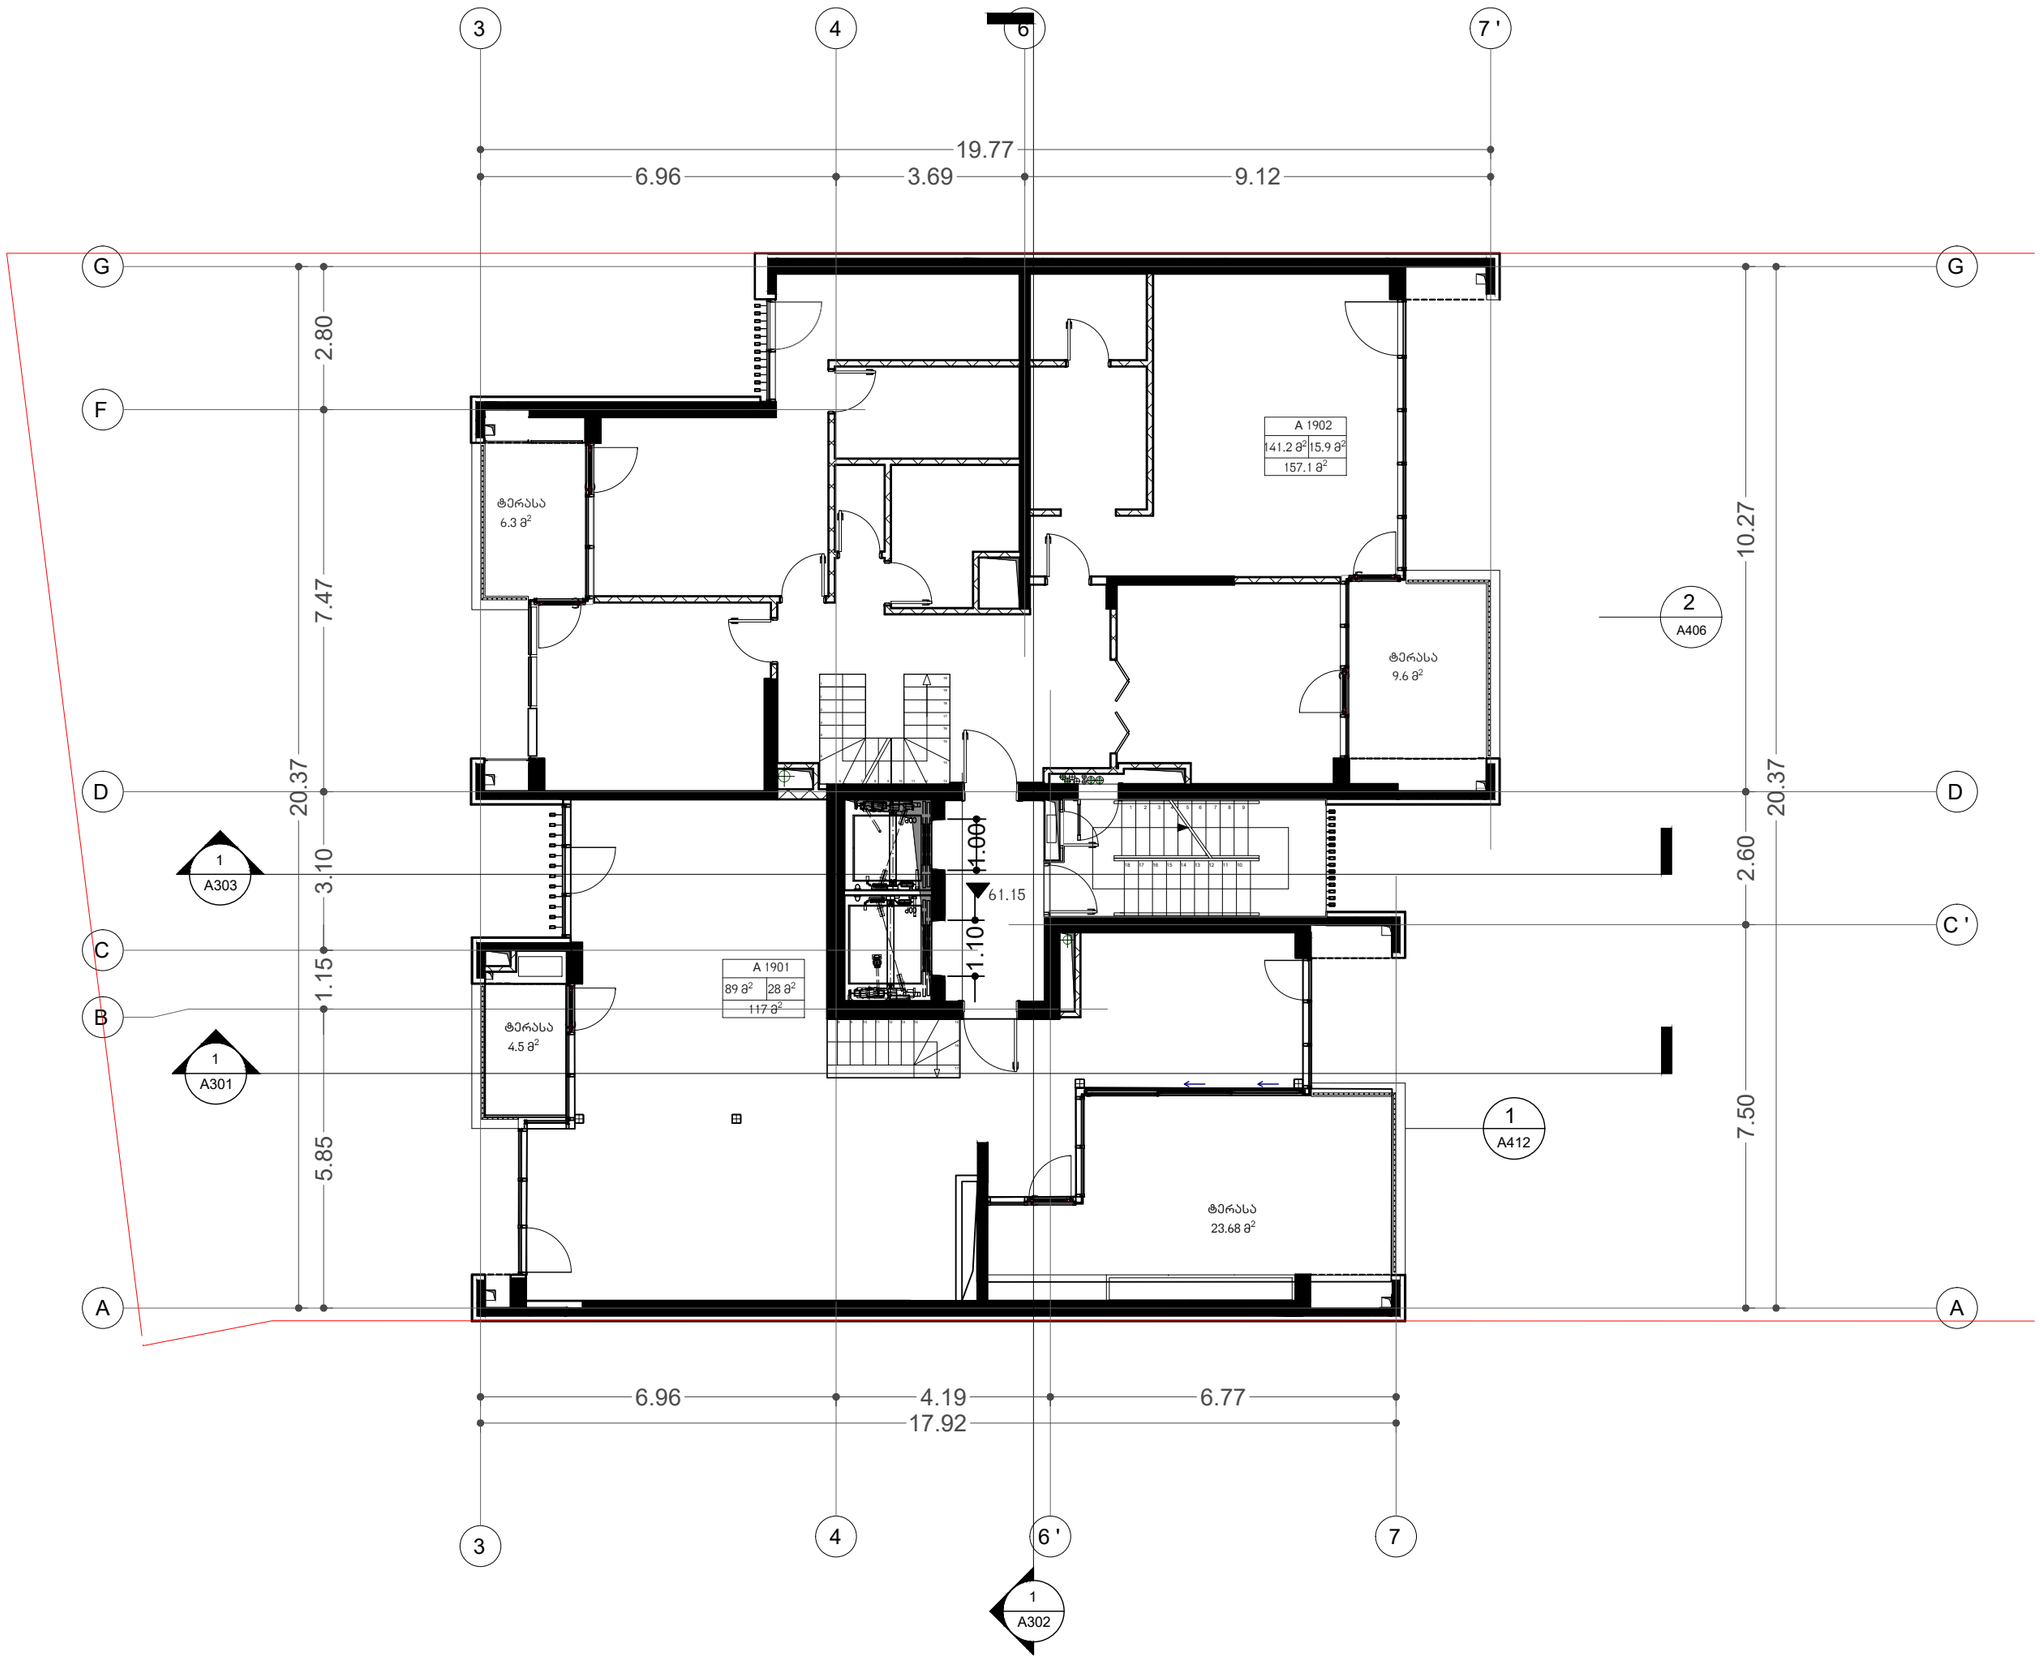


არქიტექტორი

**KHMALADZE ARCHITECTS**


E-mail: Giorgi@Khmaladze.ge
D. Uznadze st. #91a, TBILISI



Dimensions to be verified on side.

This drawing should not be scaled.

Any discrepancies should be referred to the Architect prior to work being put in hand.

This drawing is the property of Khmaladze Architects, and the drawing is issued on the condition that it is not copied, reproduced, retained or disclosed to any unauthorized person, either wholly or in part without the consent in writing of Khmaladze Architects.


პროექტი

მრავალბინიანი საცხოვრებელი სახლი

მისამართი

ჭავჭავაძის გამზირი
29-31-33

დამკვეთი

დომუსი

| | |
|---|---|
| სტადია | CD |
| მასშტაბი | 1:100 |
| ფორმატი | A2 |
| თარიღი | 10/20 |

ფურცლის სახელი

სართული 19

ფურცლის ნომერი

A115

| | |
|---|---|
| ავტორი | გიორგი ხმალაძე |
| დახაზა | ა. ჭილიტაშვილი |
| შეამოწმა | გიორგი ხმალაძე |




არქიტექტორი

**KHMALADZE ARCHITECTS**


E-mail: Giorgi@Khmaladze.ge
D. Uznadze st. #91a, TBILISI



Dimensions to be verified on side.

This drawing should not be scaled.

Any discrepancies should be referred to the Architect prior to work being put in hand.

This drawing is the property of Khmaladze Architects, and the drawing is issued on the condition that it is not copied, reproduced, retained or disclosed to any unauthorized person, either wholly or in part without the consent in writing of Khmaladze Architects.


პროექტი

მრავალბინიანი საცხოვრებელი სახლი

მისამართი

ჭავჭავაძის გამზირი
29-31-33

დამკვეთი

დომუსი

| | |
|---|---|
| სტადია | CD |
| მასშტაბი | 1:100 |
| ფორმატი | A2 |
| თარიღი | 10/20 |


ფურცლის სახელი

სართული 20

ფურცლის ნომერი

A116

| | |
|---|---|
| ავტორი | გიორგი ხმალაძე |
| დახაზა | ა. ჭილიტაშვილი |
| შეამოწმა | გიორგი ხმალაძე |

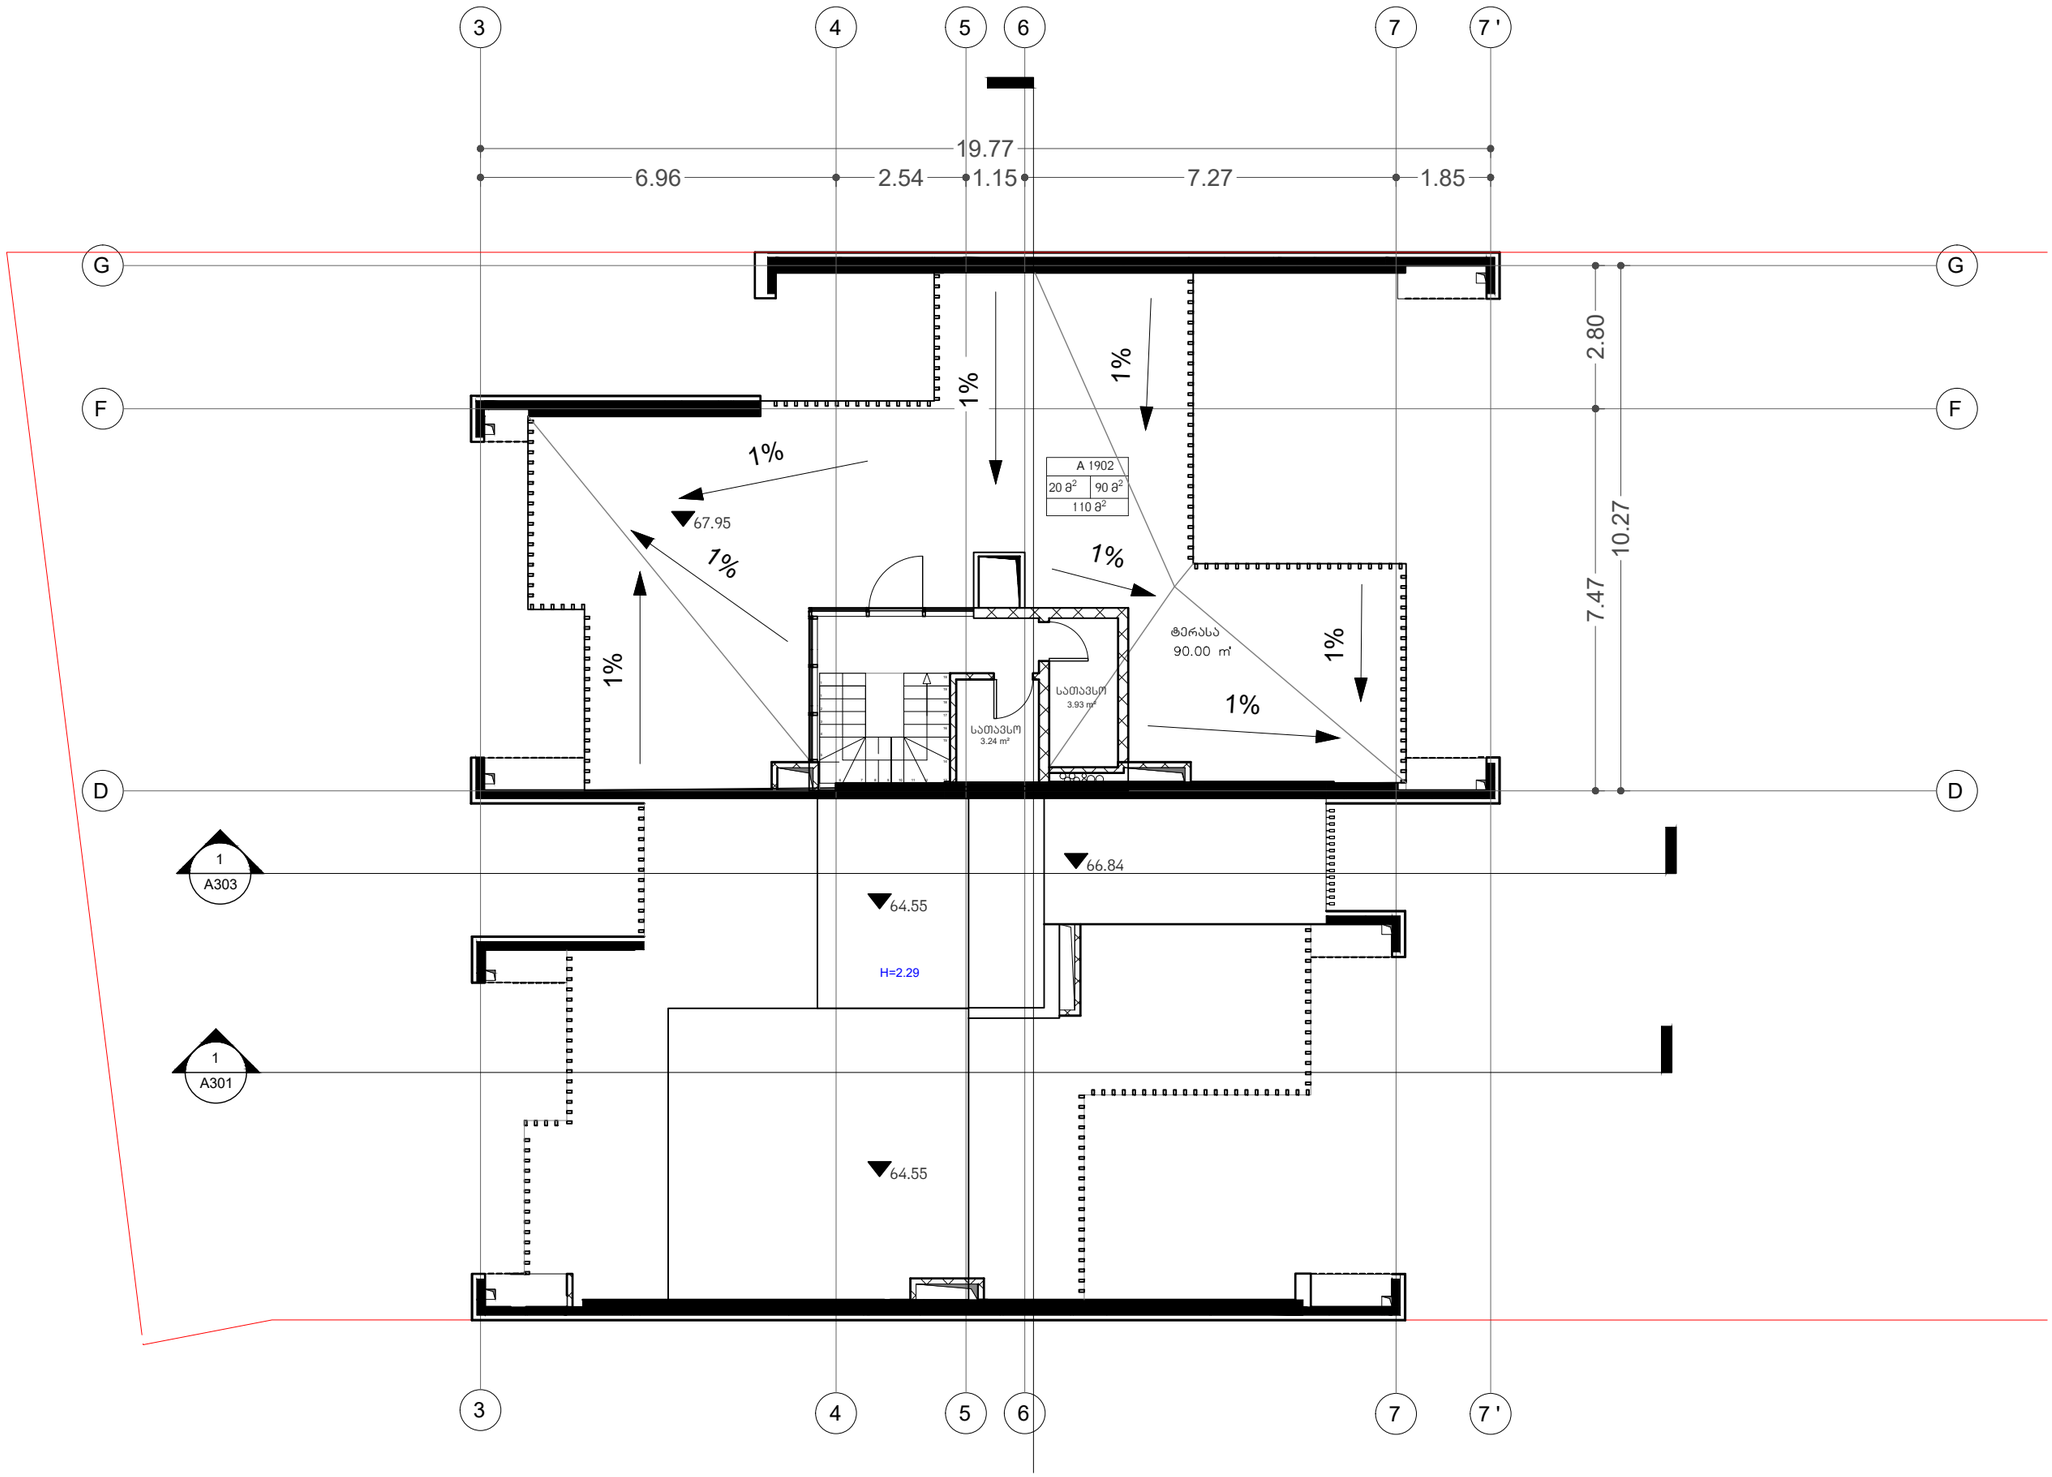


არქიტექტორი

**KHMALADZE ARCHITECTS**

E-mail: Giorgi@Khmaladze.ge
D. Uznadze st. #91a, TBILISI

Dimensions to be verified on side.

This drawing should not be scaled.

Any discrepancies should be referred to the Architect prior to work being put in hand.

This drawing is the property of Khmaladze Architects, and the drawing is issued on the condition that it is not copied, reproduced, retained or disclosed to any unauthorized person, either wholly or in part without the consent in writing of Khmaladze Architects.

პროექტი

მრავალბინიანი საცხოვრებელი სახლი

მისამართი

ჭავჭავაძის გამზირი
29-31-33

დამკვეთი

დომუსი

| | |
|---|---|
| სტადია | CD |
| მასშტაბი | 1:100 |
| ფორმატი | A2 |
| თარიღი | 10/20 |


ფურცლის სახელი

სართული 21

ფურცლის ნომერი

A117

| | |
|---|---|
| ავტორი | გიორგი ხმალაძე |
| დახაზა | ა. ჭილიტაშვილი |
| შეამოწმა | გიორგი ხმალაძე |

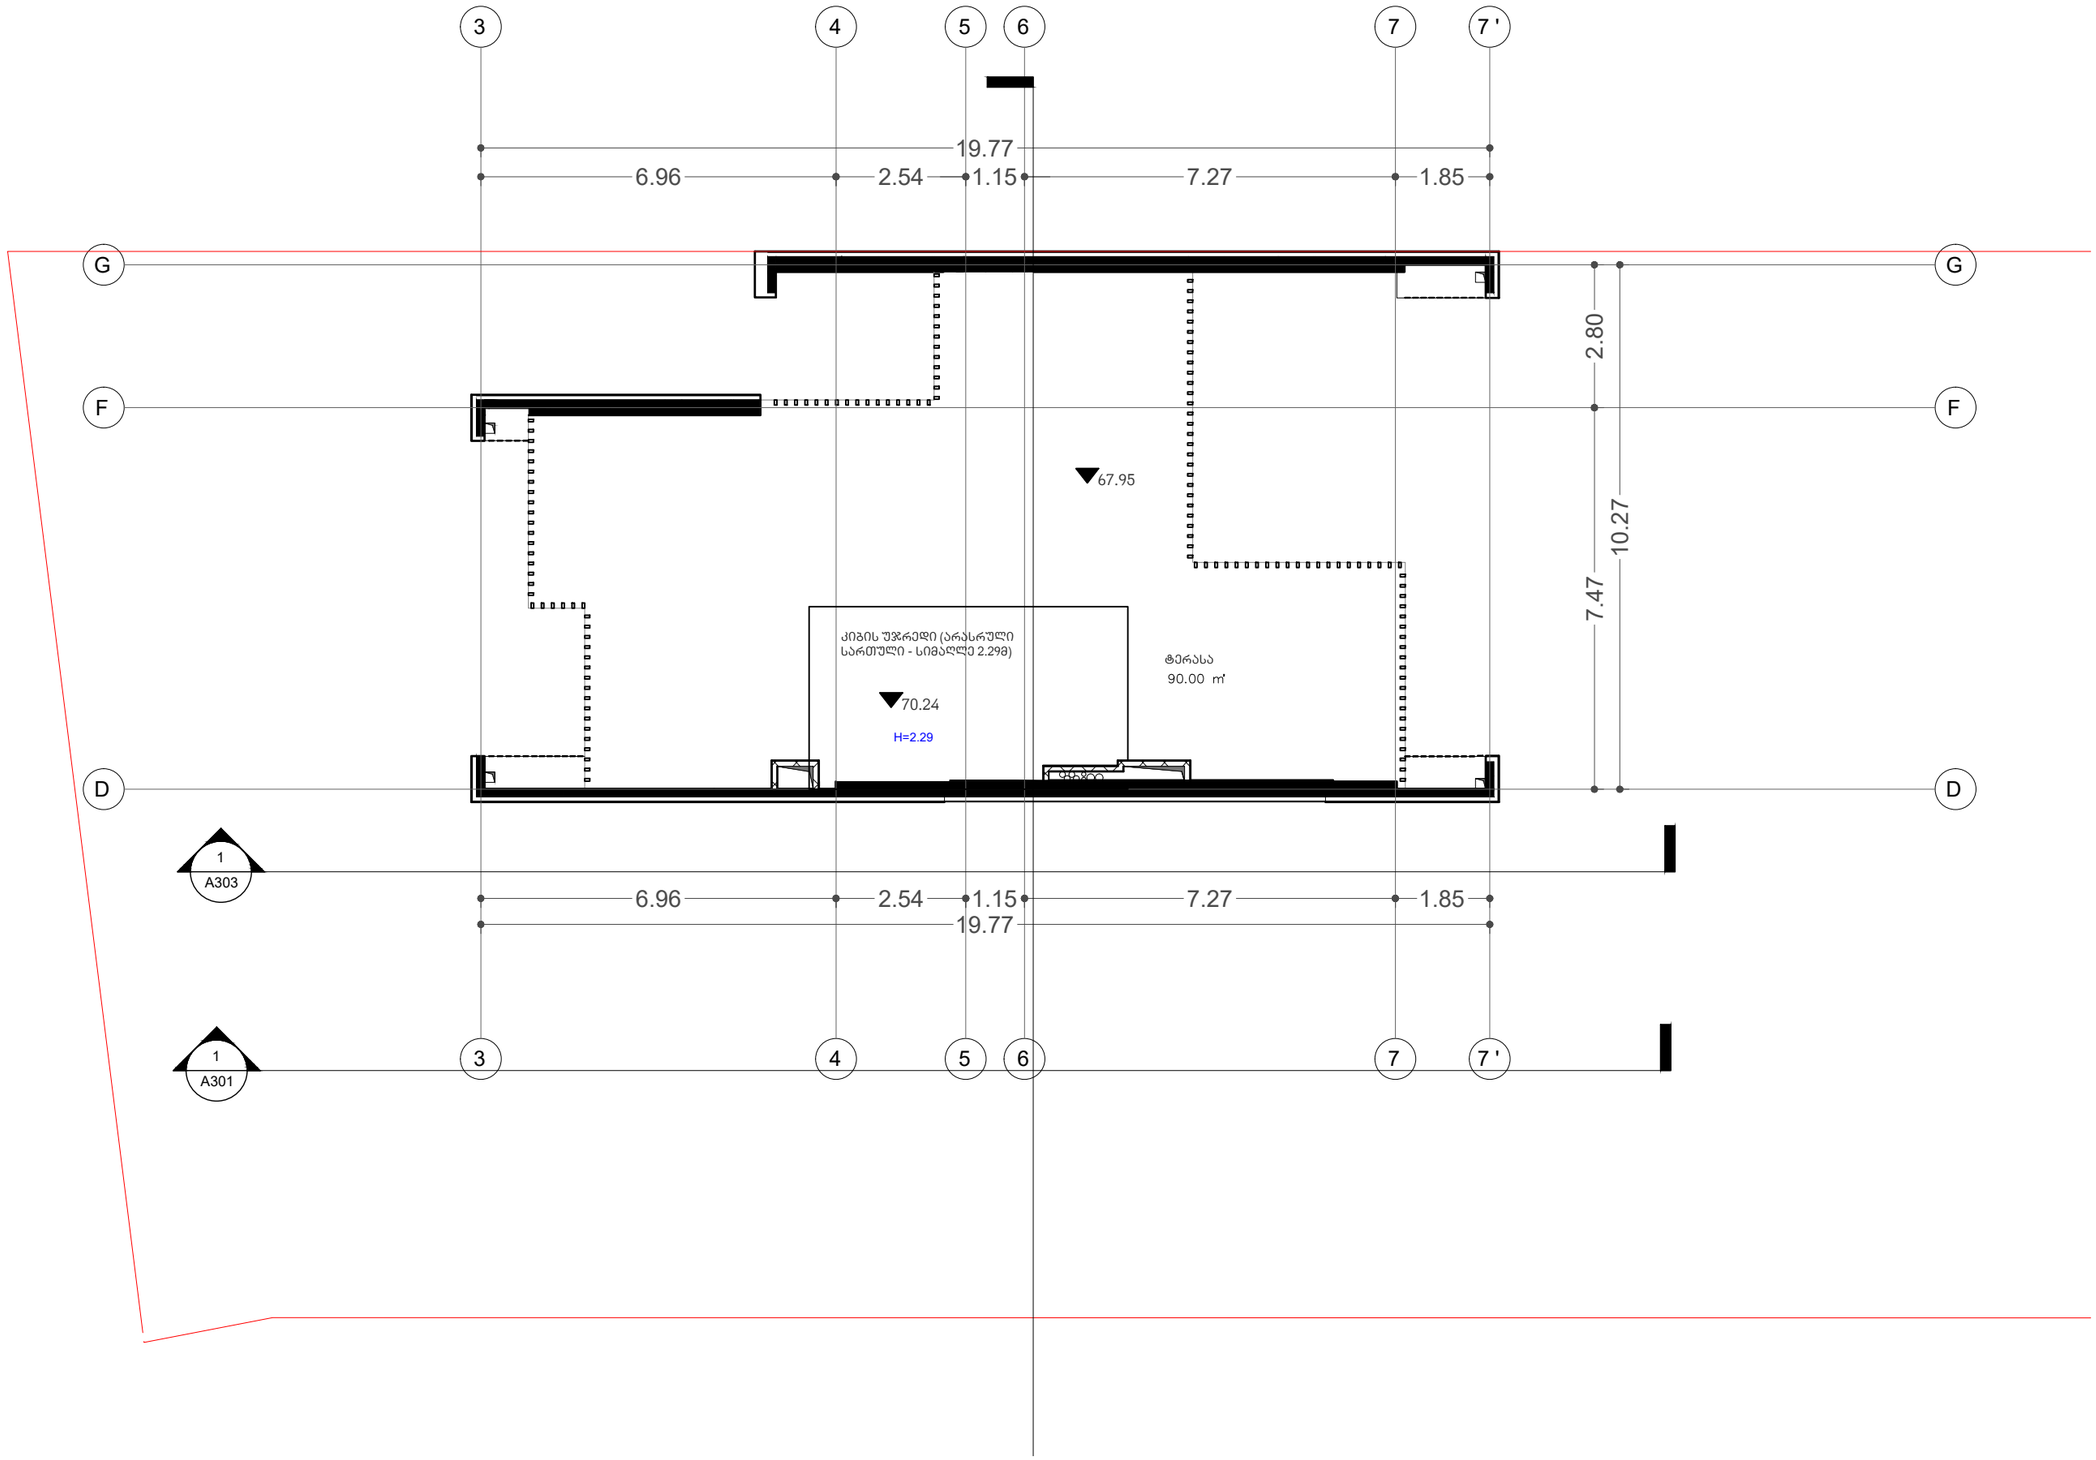



არქიტექტორი

KHMALADZE ARCHITECTS

E-mail: Giorgi@Khmaladze.ge
D. Uznadze st. #91a, TBILISI



Dimensions to be verified on side.

This drawing should not be scaled.

Any discrepancies should be referred to the Architect prior to work being put in hand.

This drawing is the property of Khmaladze Architects, and the drawing is issued on the condition that it is not copied, reproduced, retained or disclosed to any unauthorized person, either wholly or in part without the consent in writing of Khmaladze Architects.


პროექტი

მრავალბინიანი საცხოვრებელი სახლი

მისამართი

ჭავჭავაძის გამზირი
29-31-33

დამკვეთი

დომუსი

| | |
|---|---|
| სტადია | CD |
| მასშტაბი | 1:100 |
| ფორმატი | A2 |
| თარიღი | 10/20 |

ფურცლის სახელი

სახურავის გეგმა

ფურცლის ნომერი

A117

| | |
|---|---|
| ავტორი | გიორგი ხმალაძე |
| დახაზა | ა. ჭილიტაშვილი |
| შეამოწმა | გიორგი ხმალაძე |