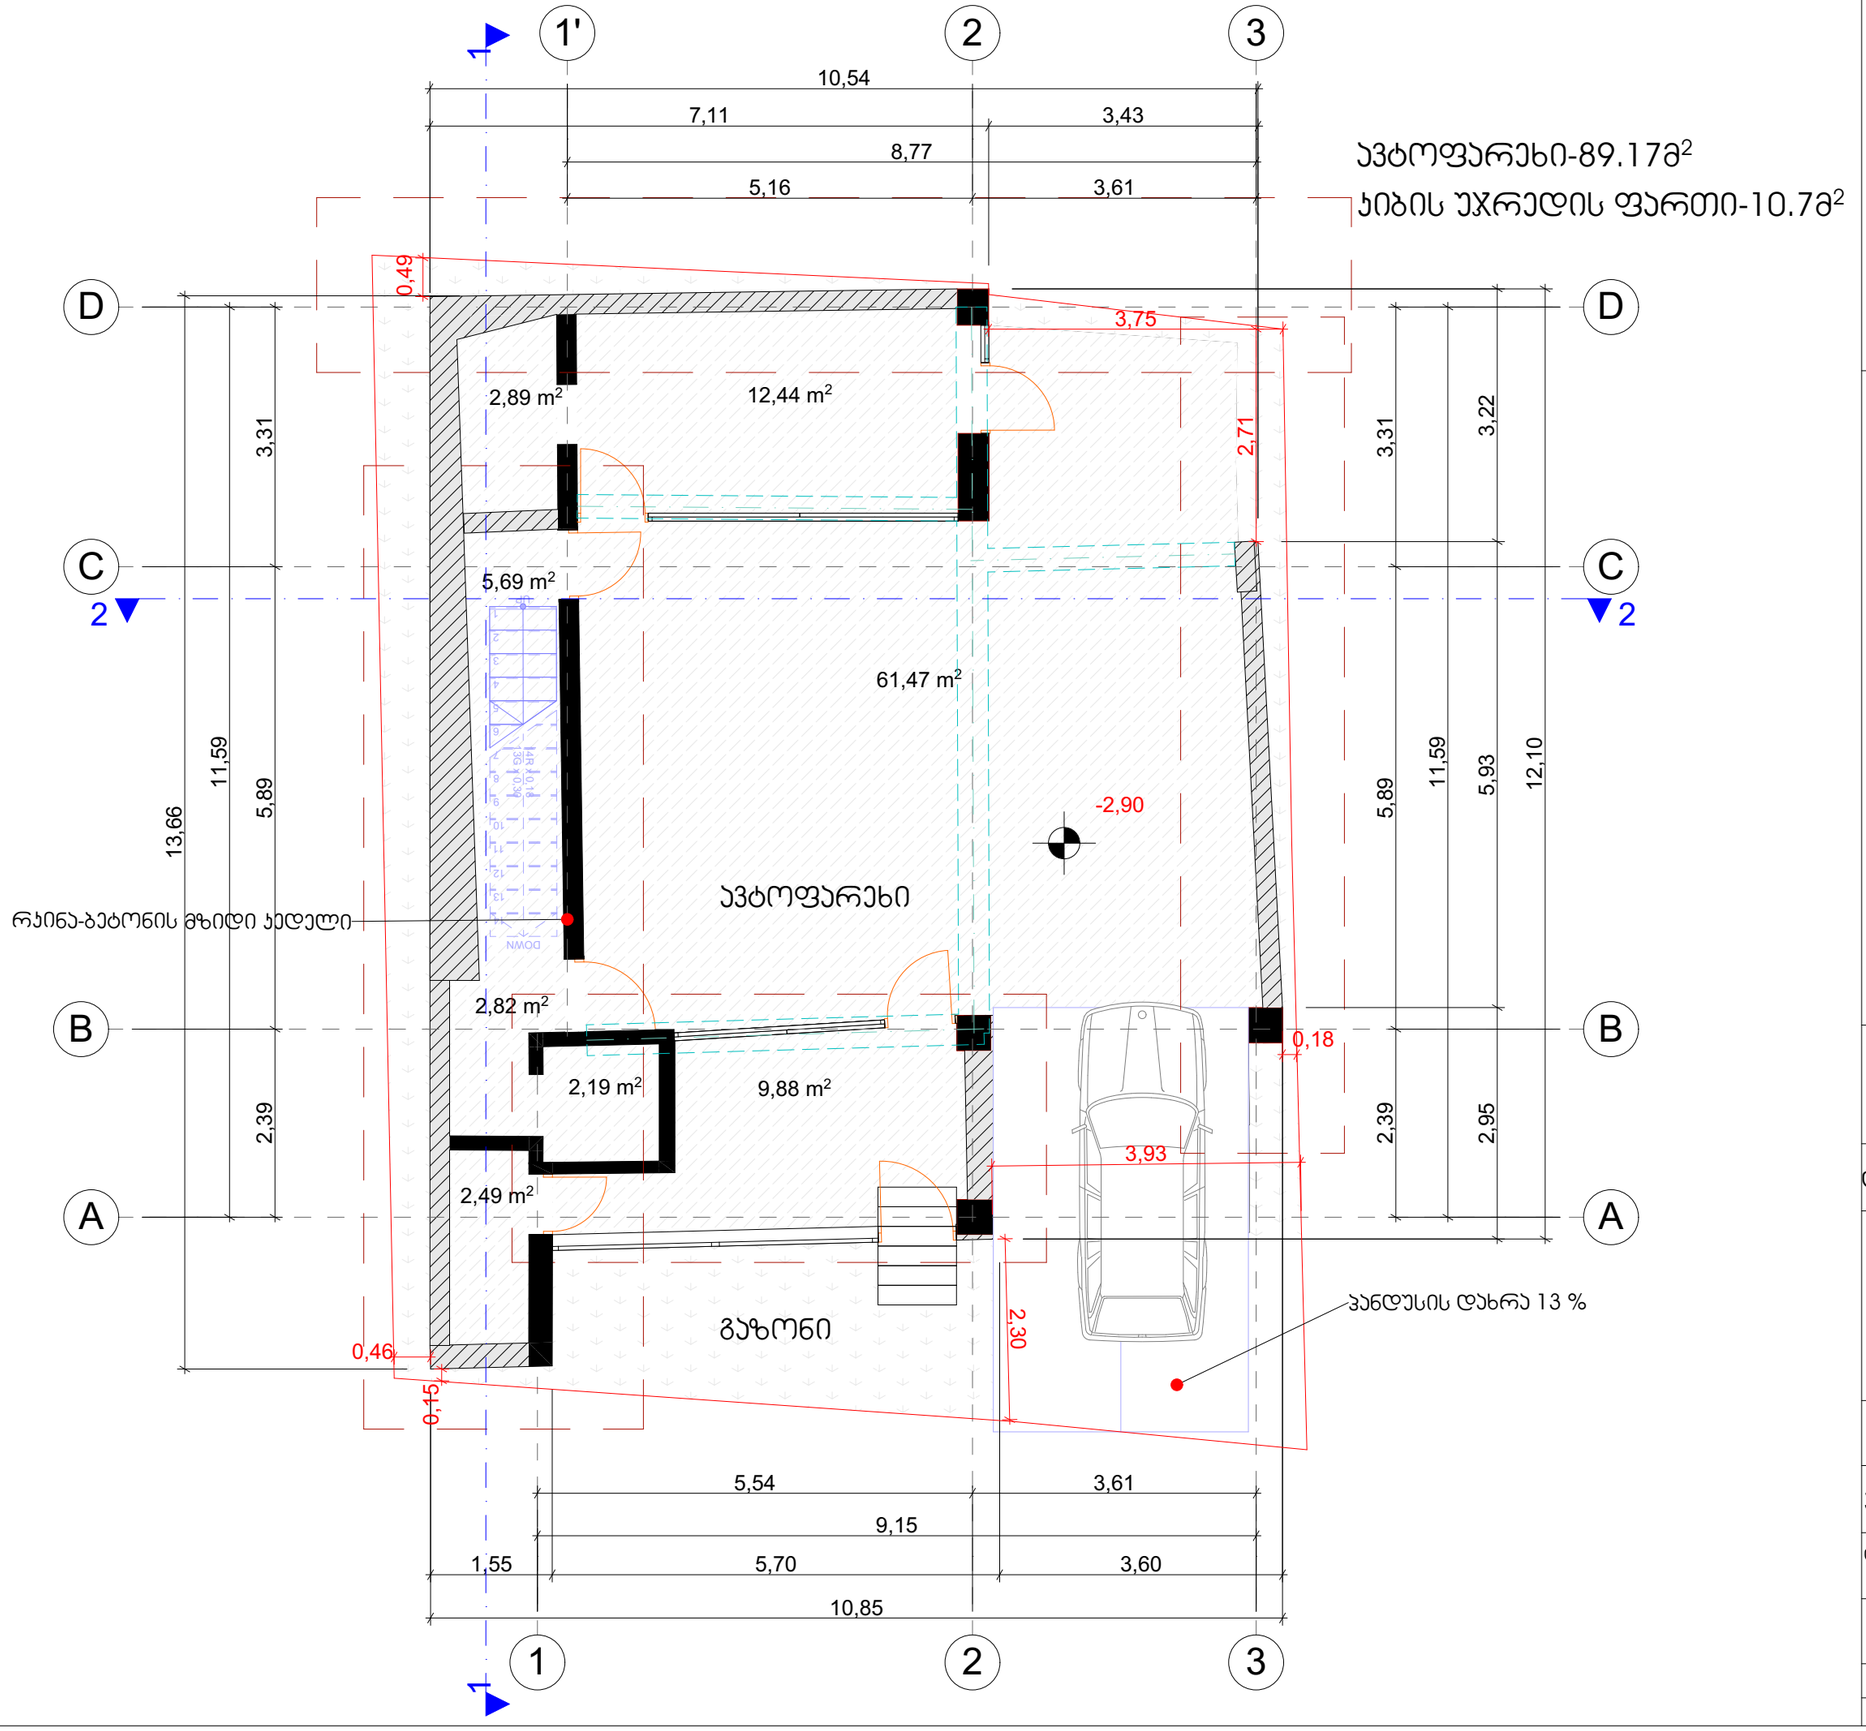

შ.პ.ს. "ბიემჯი გრუპ"
L.T.D "BMG GROUP"
ს/კ 406128239
შარტავას ქ. №14
598 66 70 70
557 98 08 99
groupbmg@yahoo.com

ობიექტის მისამართი	ქალაქი თბილისი, ჯუბა ამღლება №26 .
ნახაზის დასახელება	გეგმა -2.90 ნიშნულზე

ტექნიკური დირექტორი		ზაზა ბასილაძე
არქიტექტორი		თეა ქობესაშვილი
დაინტერესებული პირი	ანათ მარომ	
მასშტაბი	1:100	ფურცელი □ - 3
თარიღი	2022წ.	

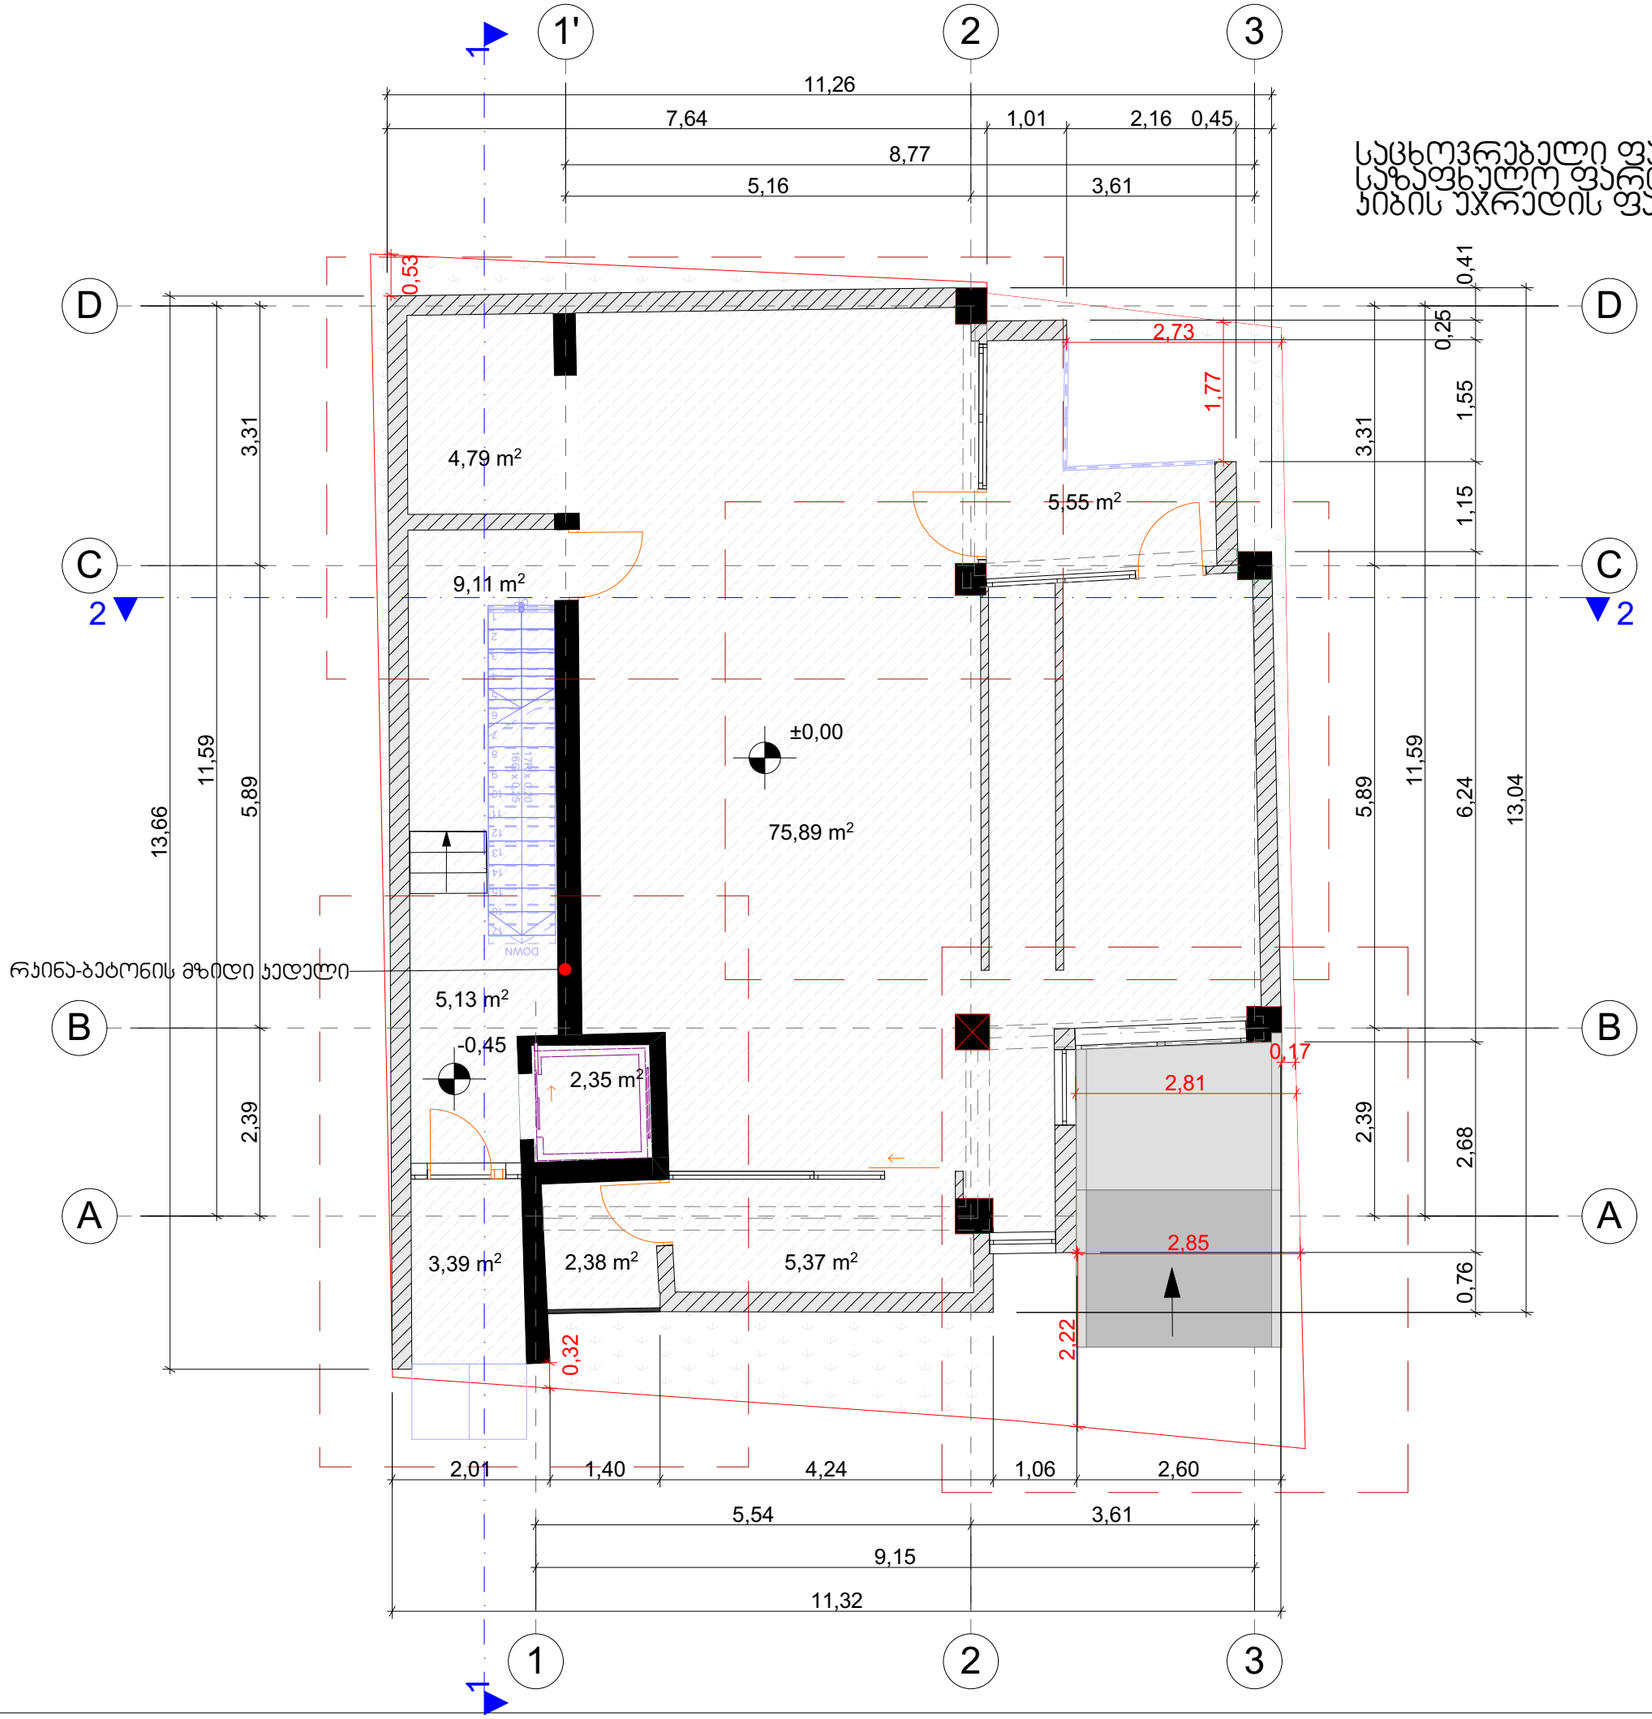

საცხოვრებელი ფართი-80.68მ²
საზაფხულო ფართი-13.3მ²
ეიბის უჯრედის ფართი-20მ²

შ.პ.ს. "ბიემჯი გრუპ"
L.T.D "BMG GROUP"
ს/კ 406128239
შარტავას ქ. №14
598 66 70 70
557 98 08 99
groupbmg@yahoo.com

ობიექტის მისამართი	ქალაქი თბილისი, ჯუბა ამღლება №26 .
ნახაზის დასახელება	გეგმა +0.00 ნიშნულზე

ტექნიკური დირექტორი		ზაზა ბასილაძე
არქიტექტორი		თეა ქობესაშვილი
დაინტერესებული პირი	ანათ მარომ	
მასშტაბი	1:100	ფურცელი □ - 3
თარიღი	2022წ.	

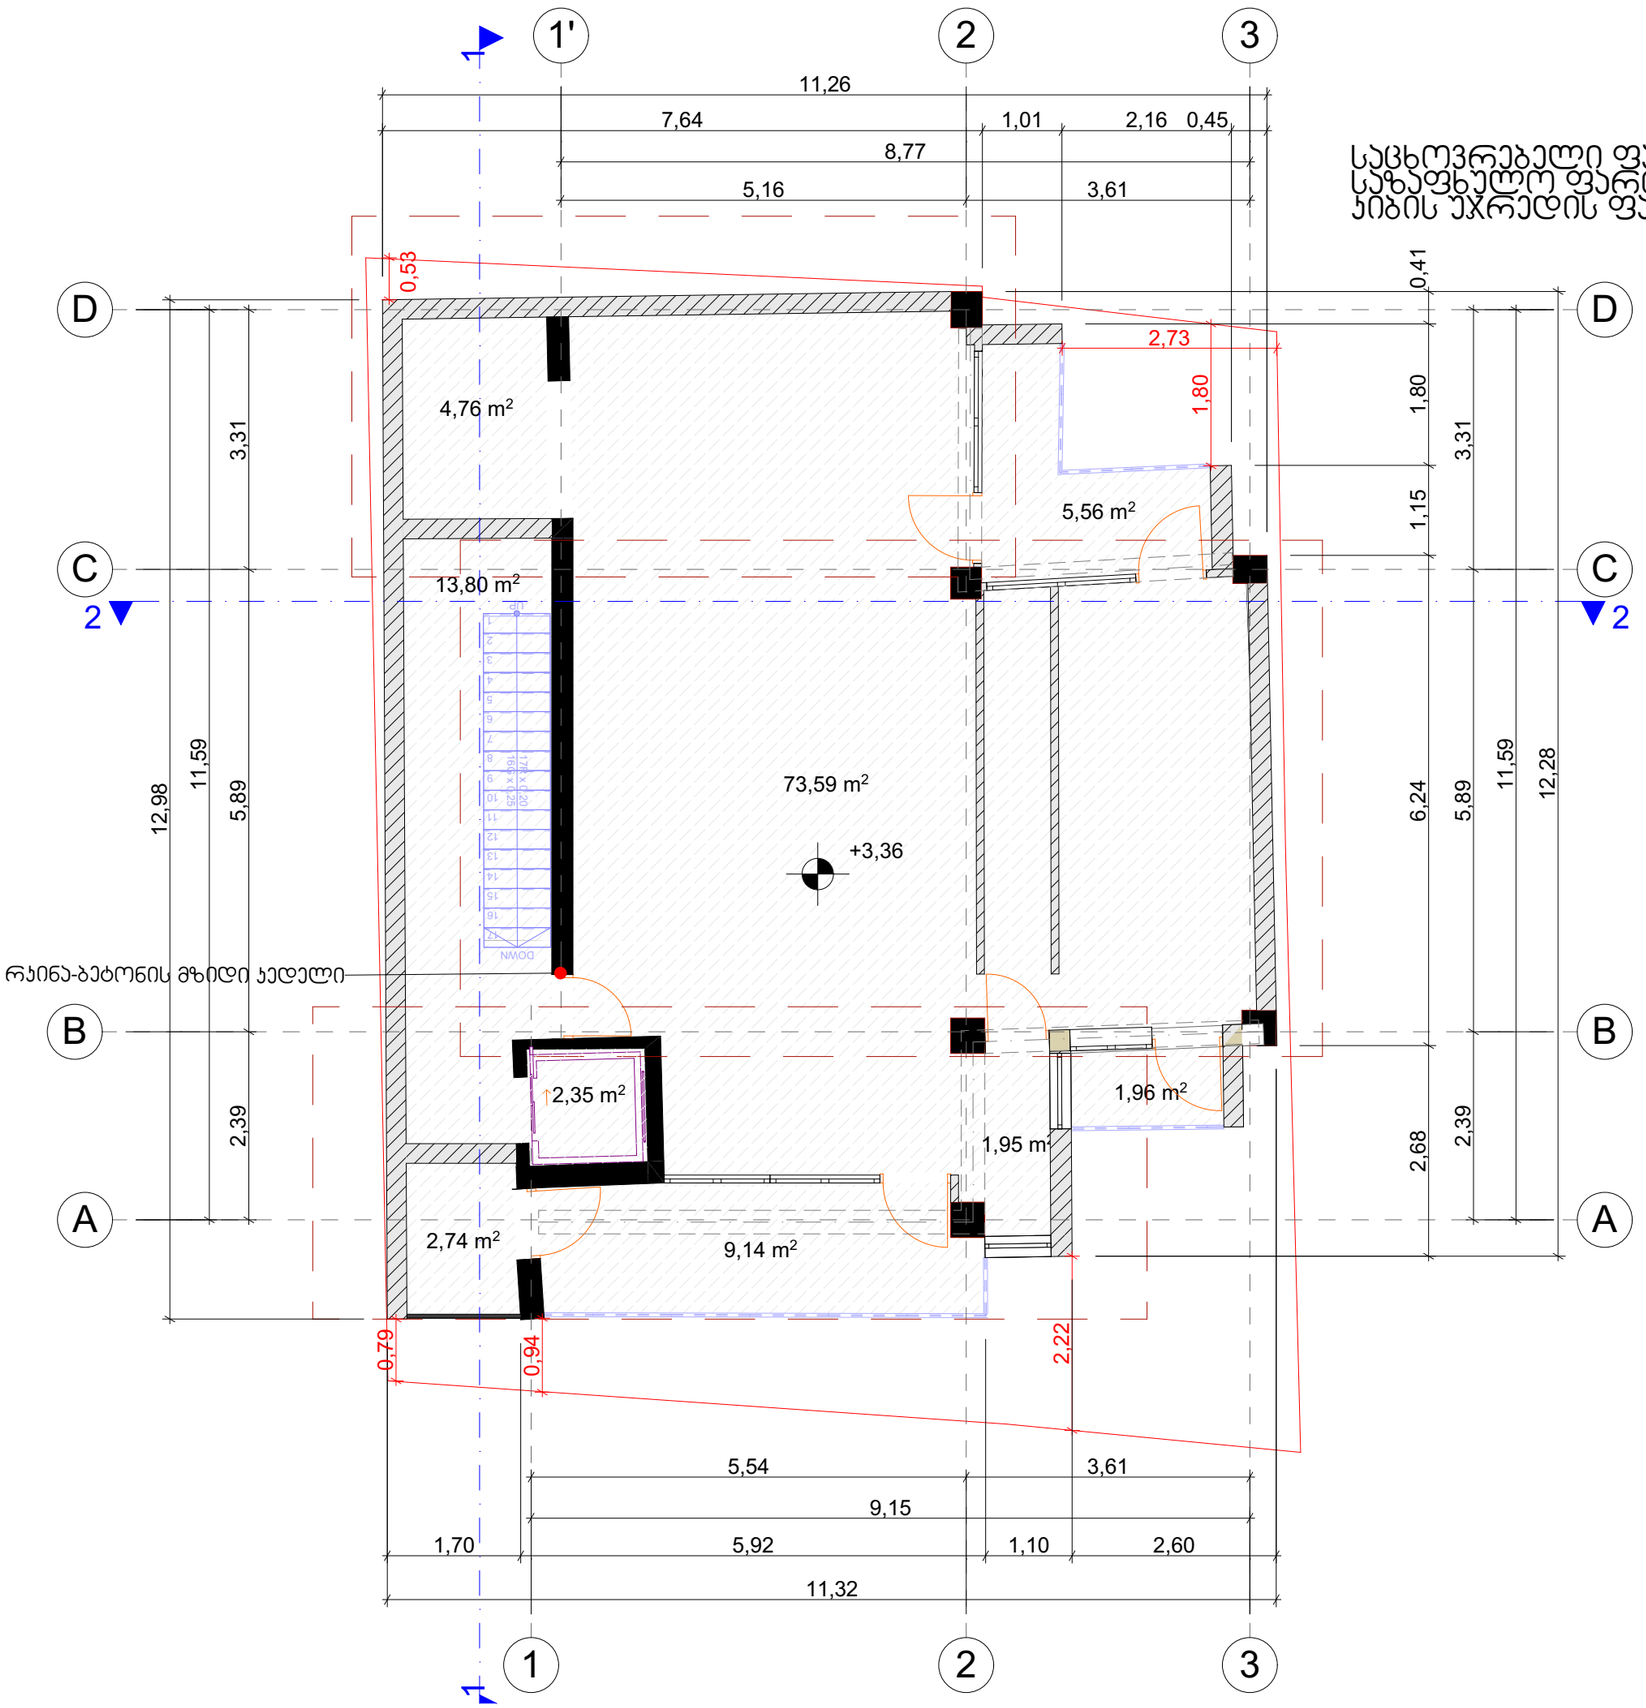

საცხოვრებელი ფართი-80.38მ²
საზაფხულო ფართი-19.48მ²
ჯიბის უჯრედის ფართი-16.16მ²

შ.პ.ს. "ბიემჯი გრუპ"
L.T.D "BMG GROUP"
ს/კ 406128239
შარტავას ქ. №14
598 66 70 70
557 98 08 99
groupbmg@yahoo.com

ობიექტის მისამართი	ქალაქი თბილისი, ქუჩა ამღლება №26 .
ნახაზის დასახელება	გეგმა +3.36 ნიშნულზე

ტექნიკური დირექტორი		ზაზა ბასილაძე
არქიტექტორი		თეა ქობესაშვილი
დაინტერესებული პირი	ანათ მარომ	
მასშტაბი	1:100	ფურცელი □ - 3
თარიღი	2022წ.	

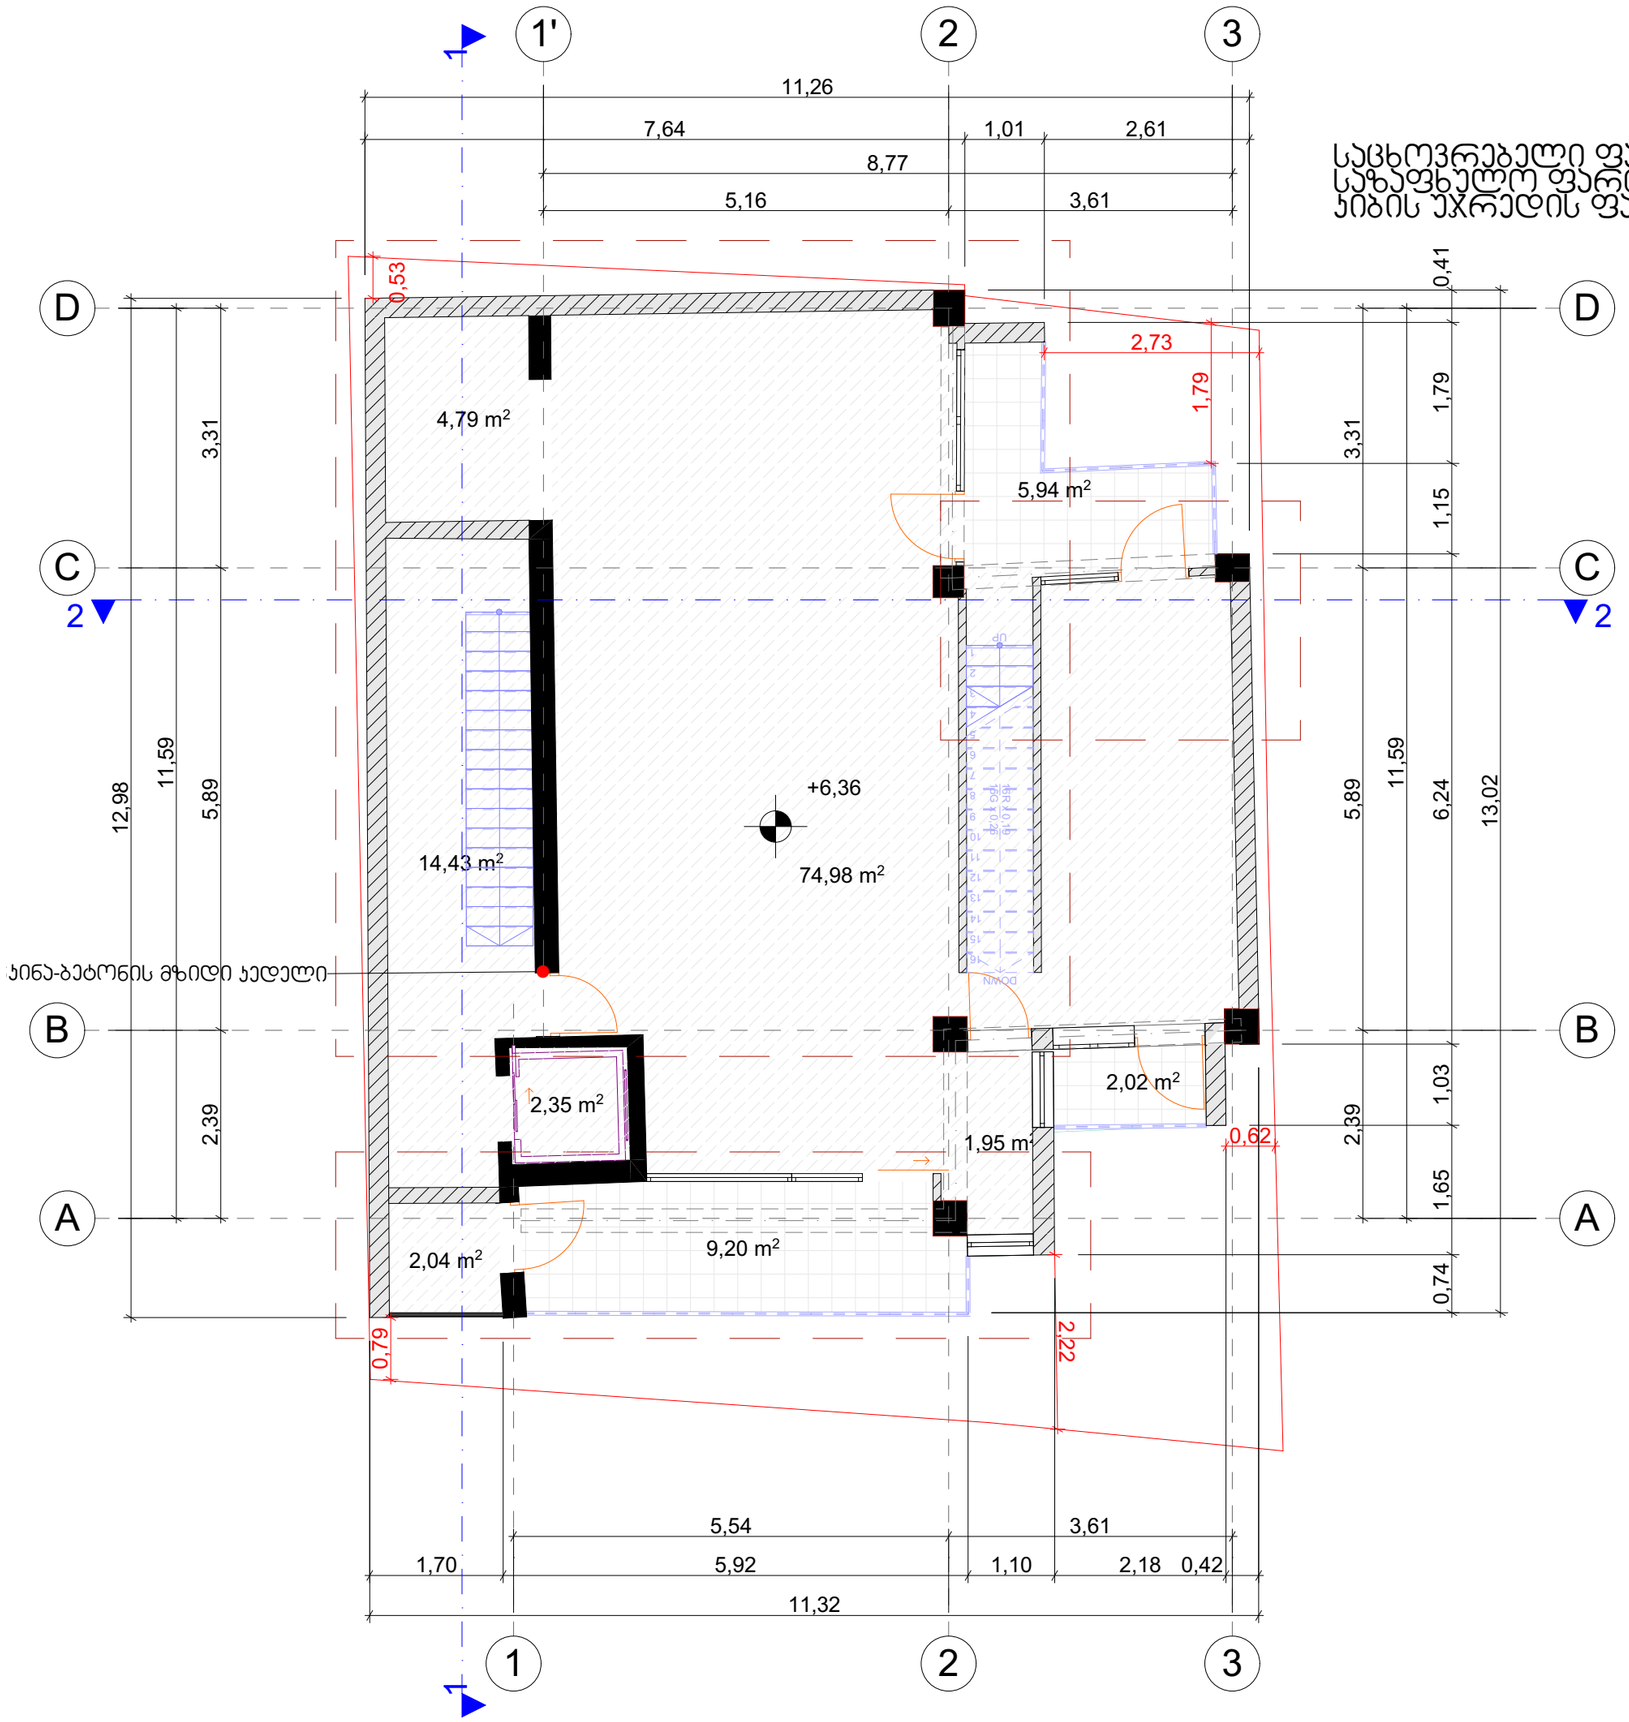

ᲡᲐᲪᲮᲝᲕᲠᲔᲑᲔᲚᲘ ᲤᲐᲠᲗᲘ-81.71მ²
ᲡᲐᲖᲐᲤᲮᲣᲚᲝ ᲤᲐᲠᲗᲘ-19.2მ²
ᲧᲘᲑᲘᲡ ᲣᲯᲠᲔᲓᲘᲡ ᲤᲐᲠᲗᲘ-16.78მ²

შ.პ.ს. "ბიემჯი გრუპ"
L.T.D "BMG GROUP"
ს/კ 406128239
შარტავას ქ. №14
598 66 70 70
557 98 08 99
groupbmg@yahoo.com

ობიექტის მისამართი	ქალაქი თბილისი, ჟურა ამღლება №26 .
ნახაზის დასახელება	გეგმა +6.36 ნიშნულზე

ტექნიკური დირექტორი		ზაზა ბასილაძე
არქიტექტორი		თეა ქობესაშვილი
დაინტერესებული პირი	ანათ მარომ	
მასშტაბი	1:100	ფურცელი □ - 3
თარიღი	2022წ.	

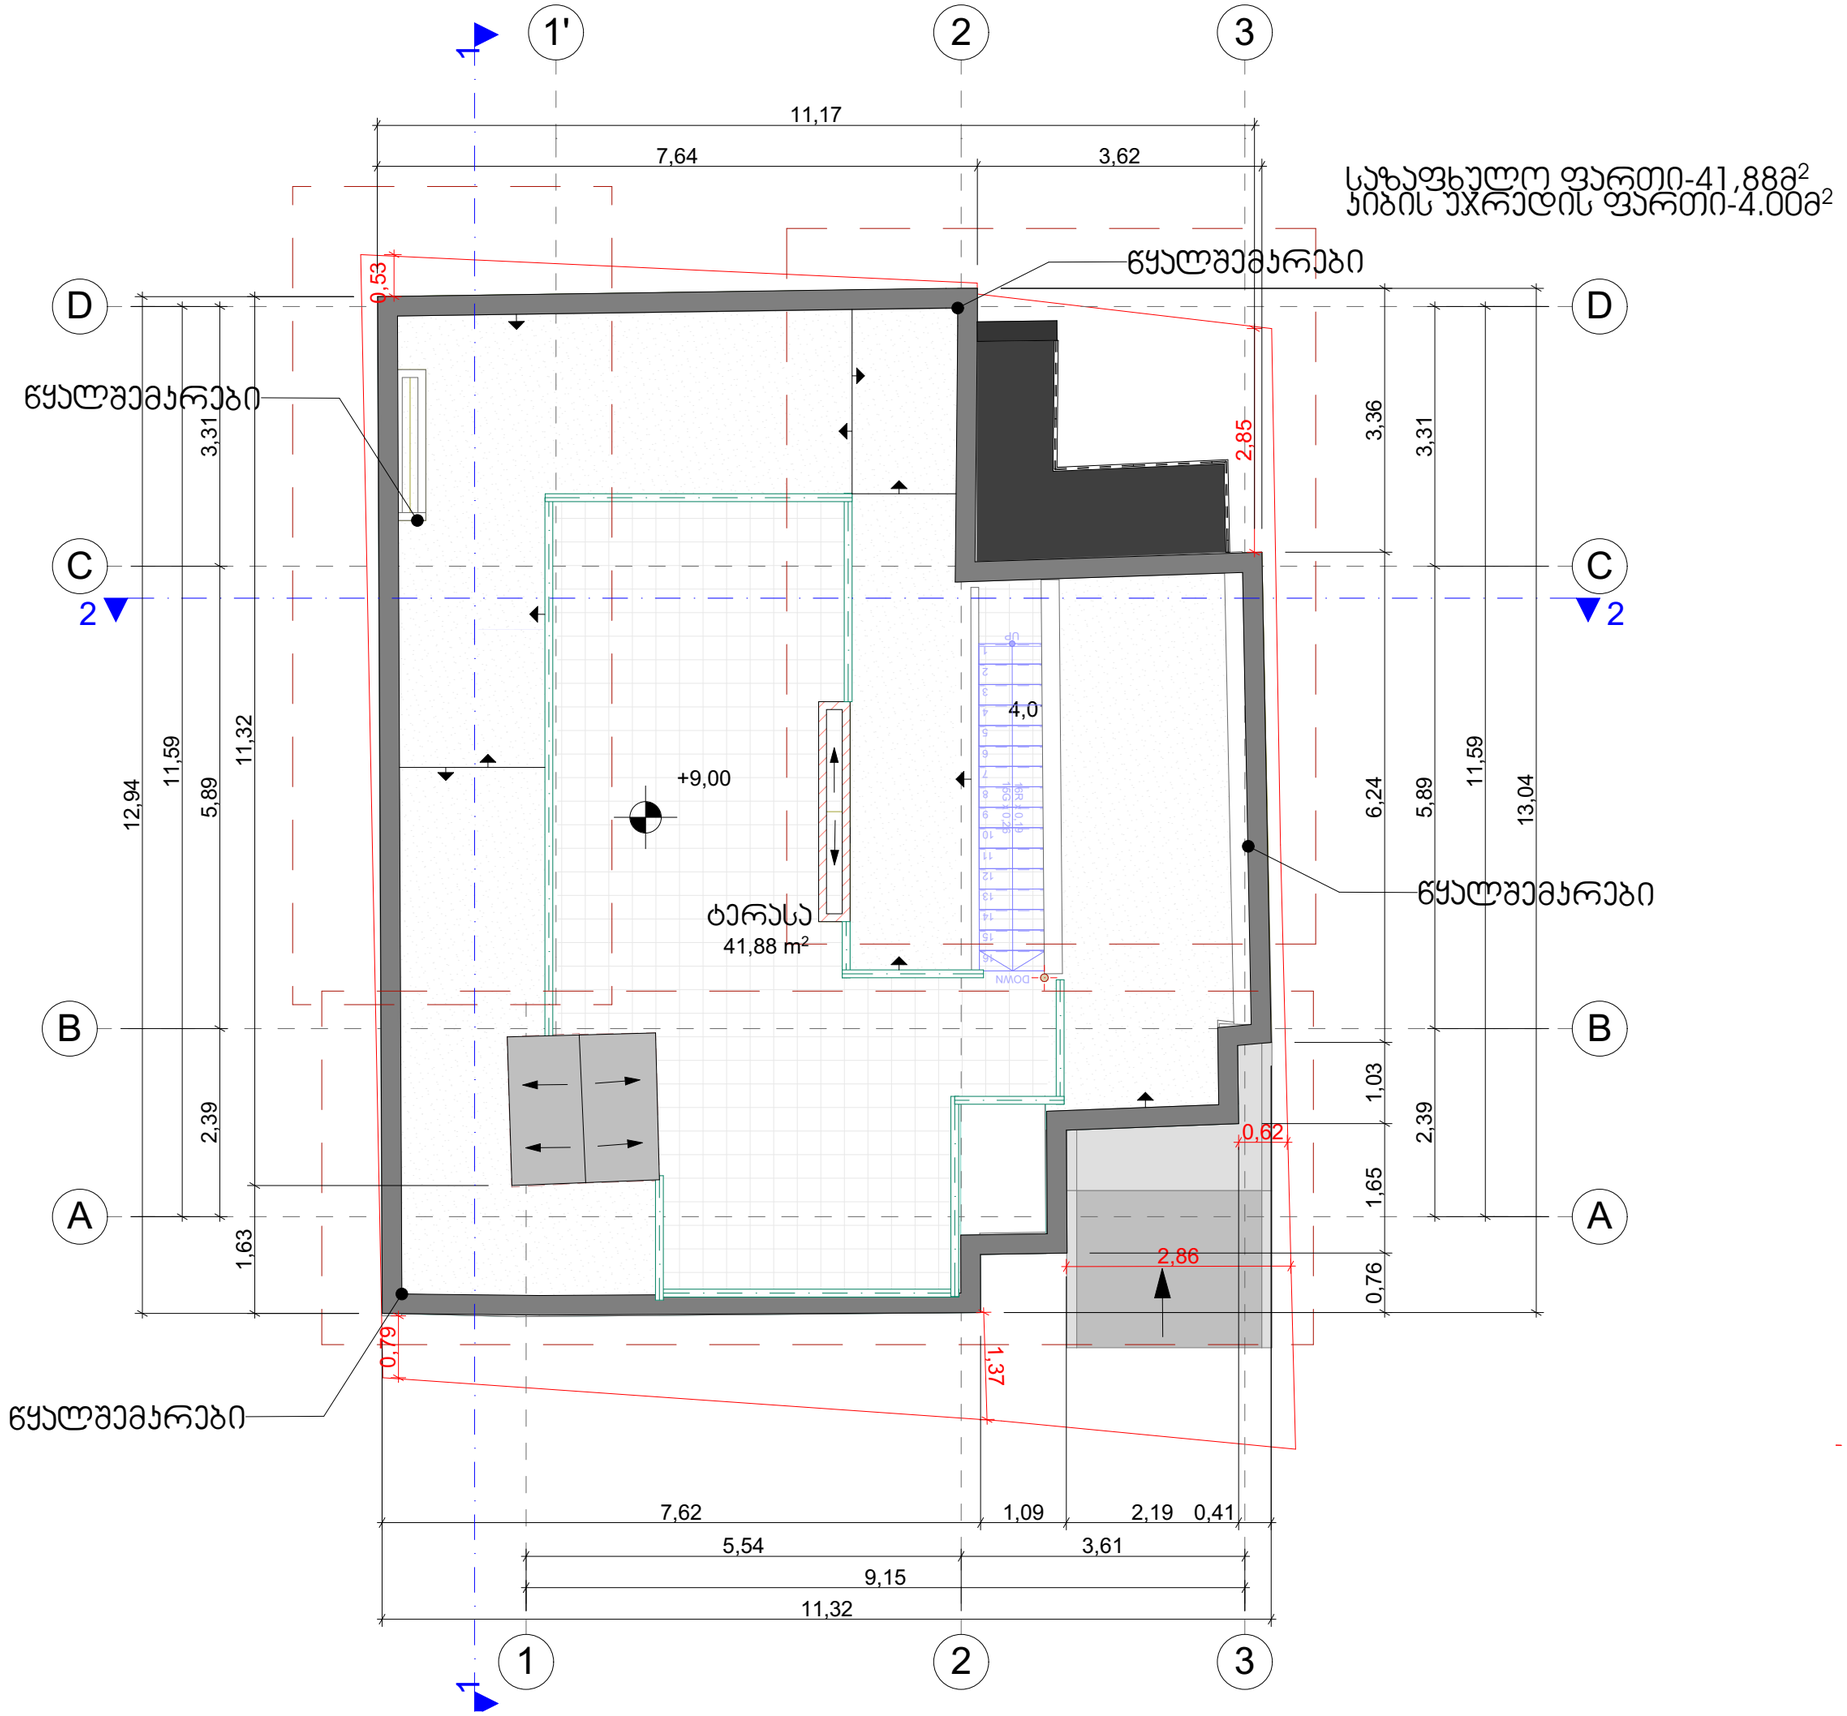

შ.პ.ს. "ბიემჯი გრუპ"
L.T.D "BMG GROUP"
ს/კ 406128239
შარტავას ქ. №14
598 66 70 70
557 98 08 99
groupbmg@yahoo.com

ობიექტის მისამართი	ქალაქი თბილისი, ჯიჩა ამღლება №26 .
ნახაზის დასახელება	გეგმა +9.00 ნიშნულზე

ტექნიკური დირექტორი		ზაზა ბასილაძე
არქიტექტორი		თეა ქობესაშვილი
დაინტერესებული პირი	ანათ მარომ	
მასშტაბი	1:100	ფურცელი □ - 3
თარიღი	2022წ.	