საპროექტო გენ-გეგმა მასშტაბი 1:500

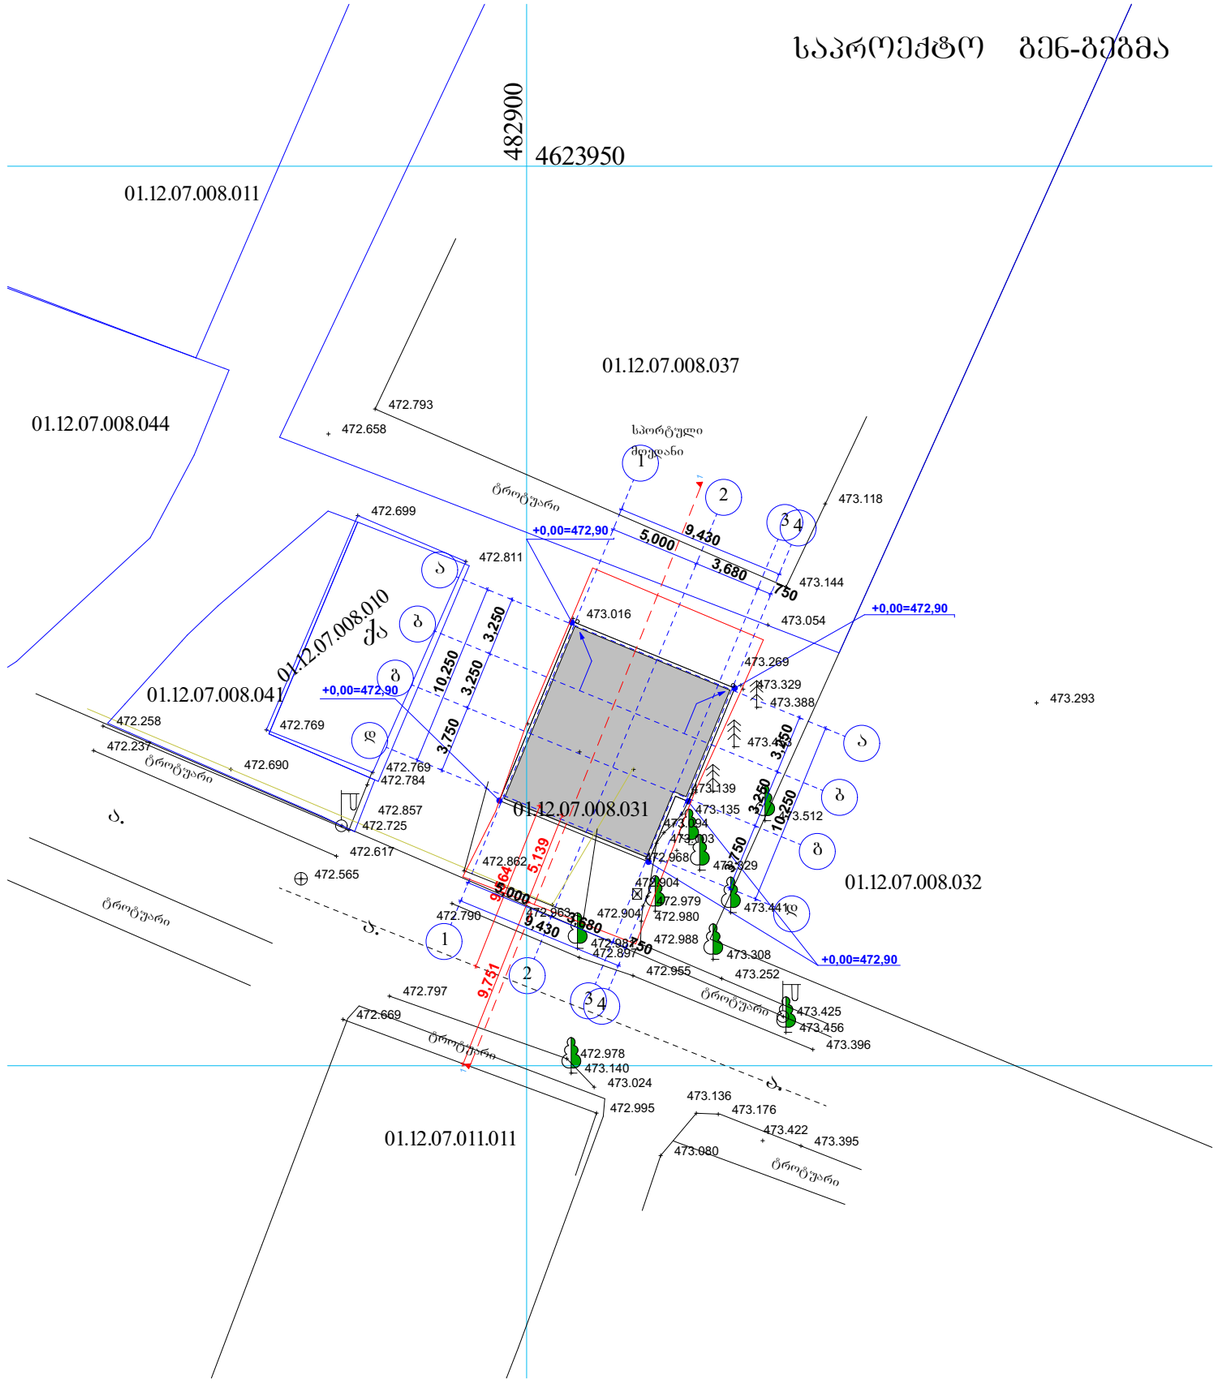

			არსებული შენობის რეკონსტრუქციის პროექტი	
დამკვეთი				ფურც.#
პრ. მთ. არქ.		ნ. ფარცხალაძე		ფურცლ.
შეასრულა		ნ. ფარცხალაძე		მ. 1:100

ჭრილი (ა-გ) ღერძებს შორის მასშტაბი 1:100

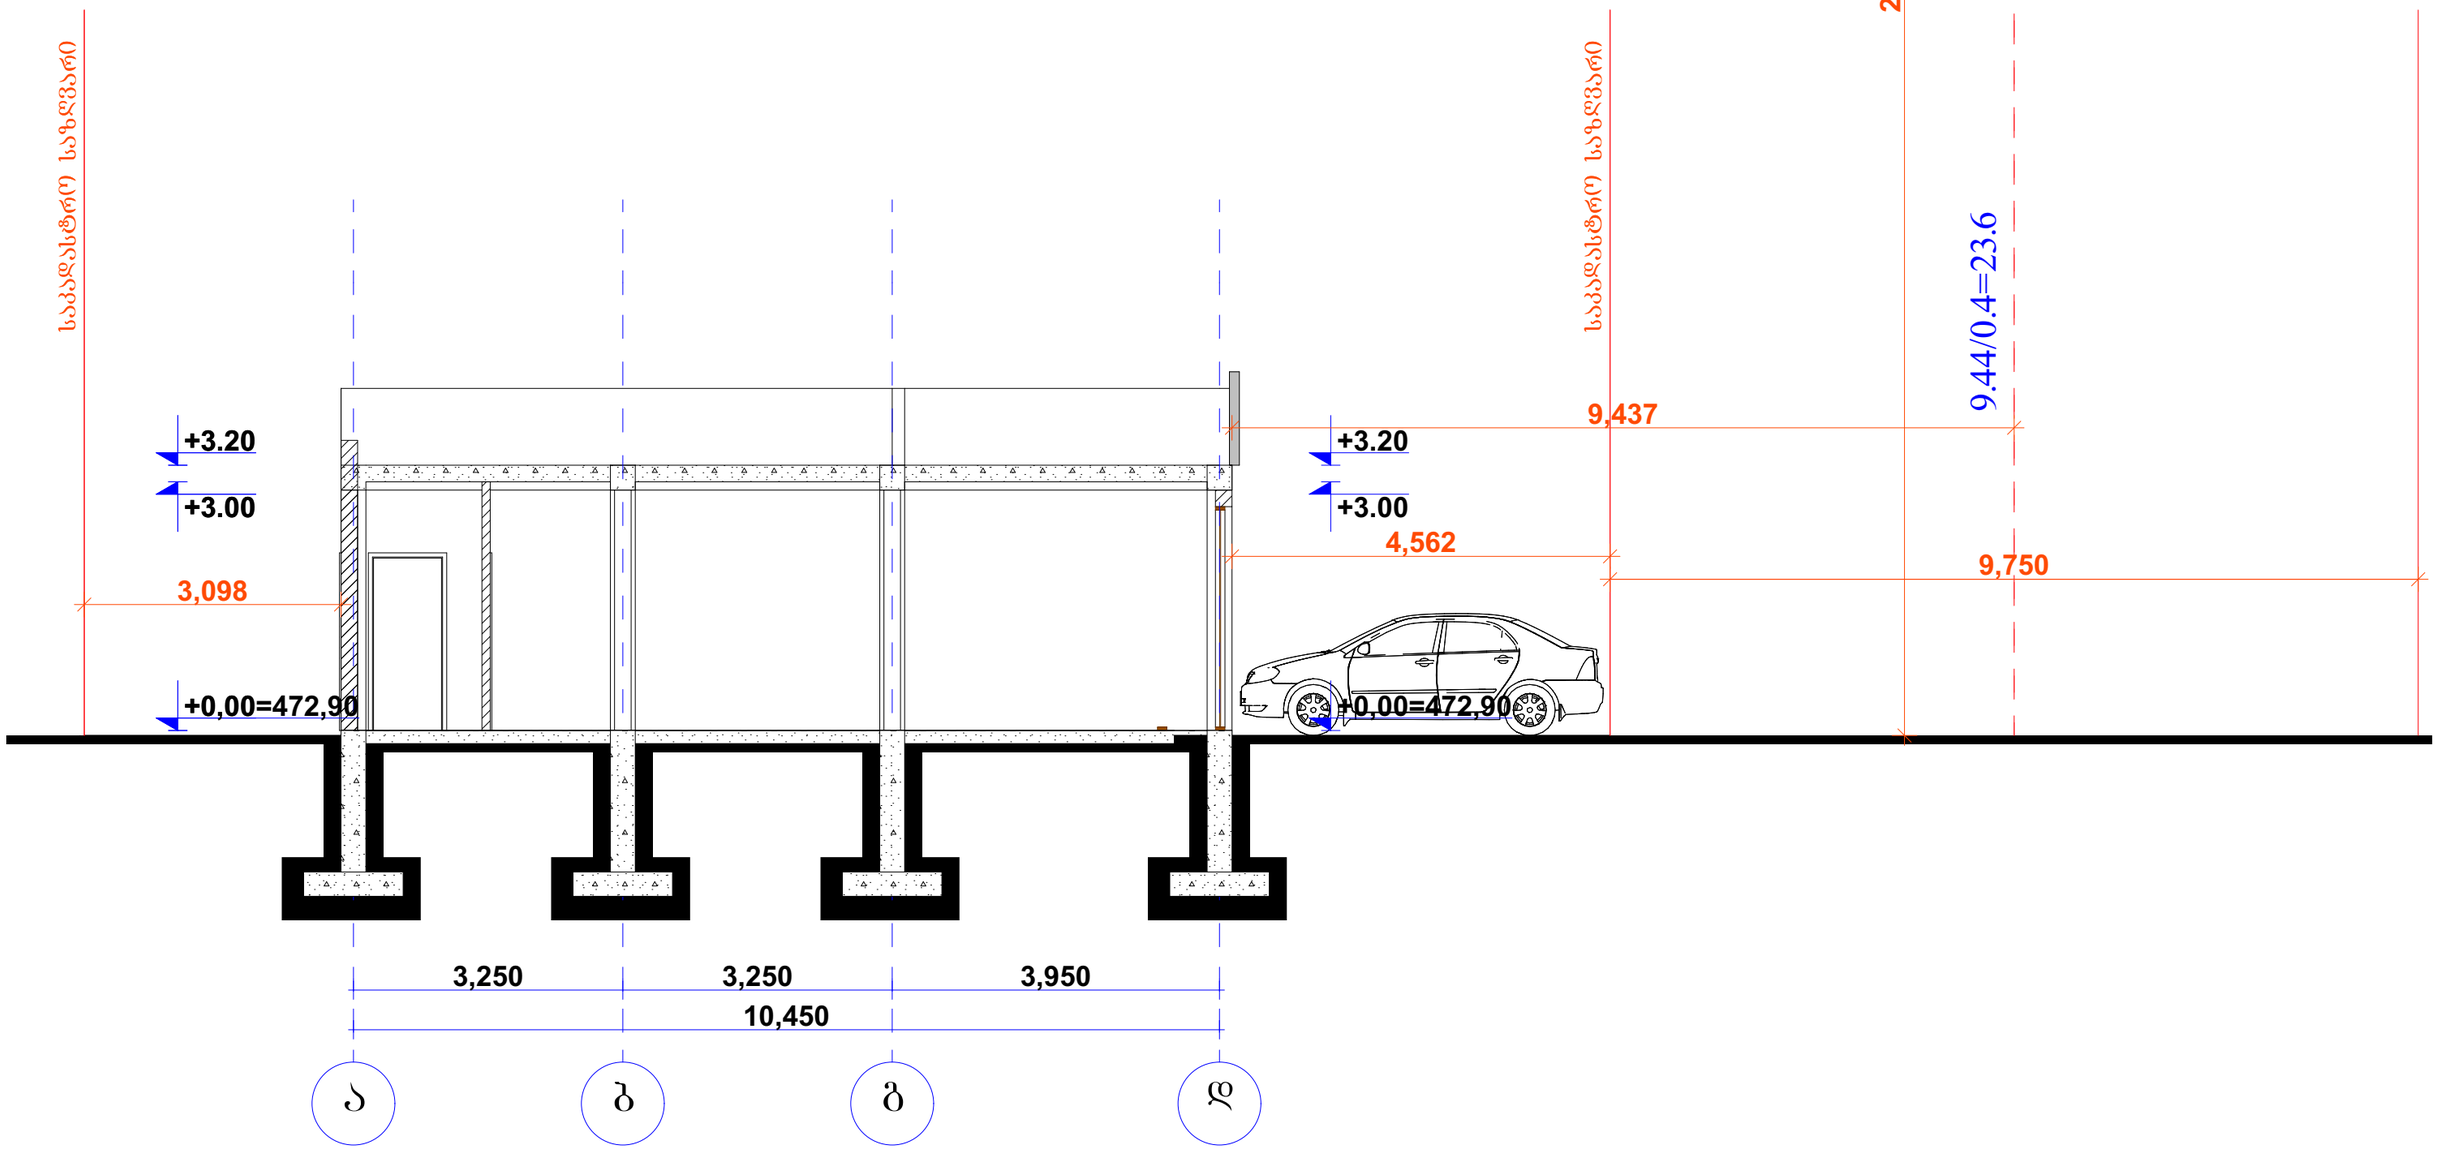

			არსებული შენობის რეკონსტრუქციის პროექტი
დამკვეთი			ფურც.#
პრ. მთ. არქ.		ნ. ფარცხალაძე	ფურცლ.
შეასრულა		ნ. ფარცხალაძე	
			მ. 1:100