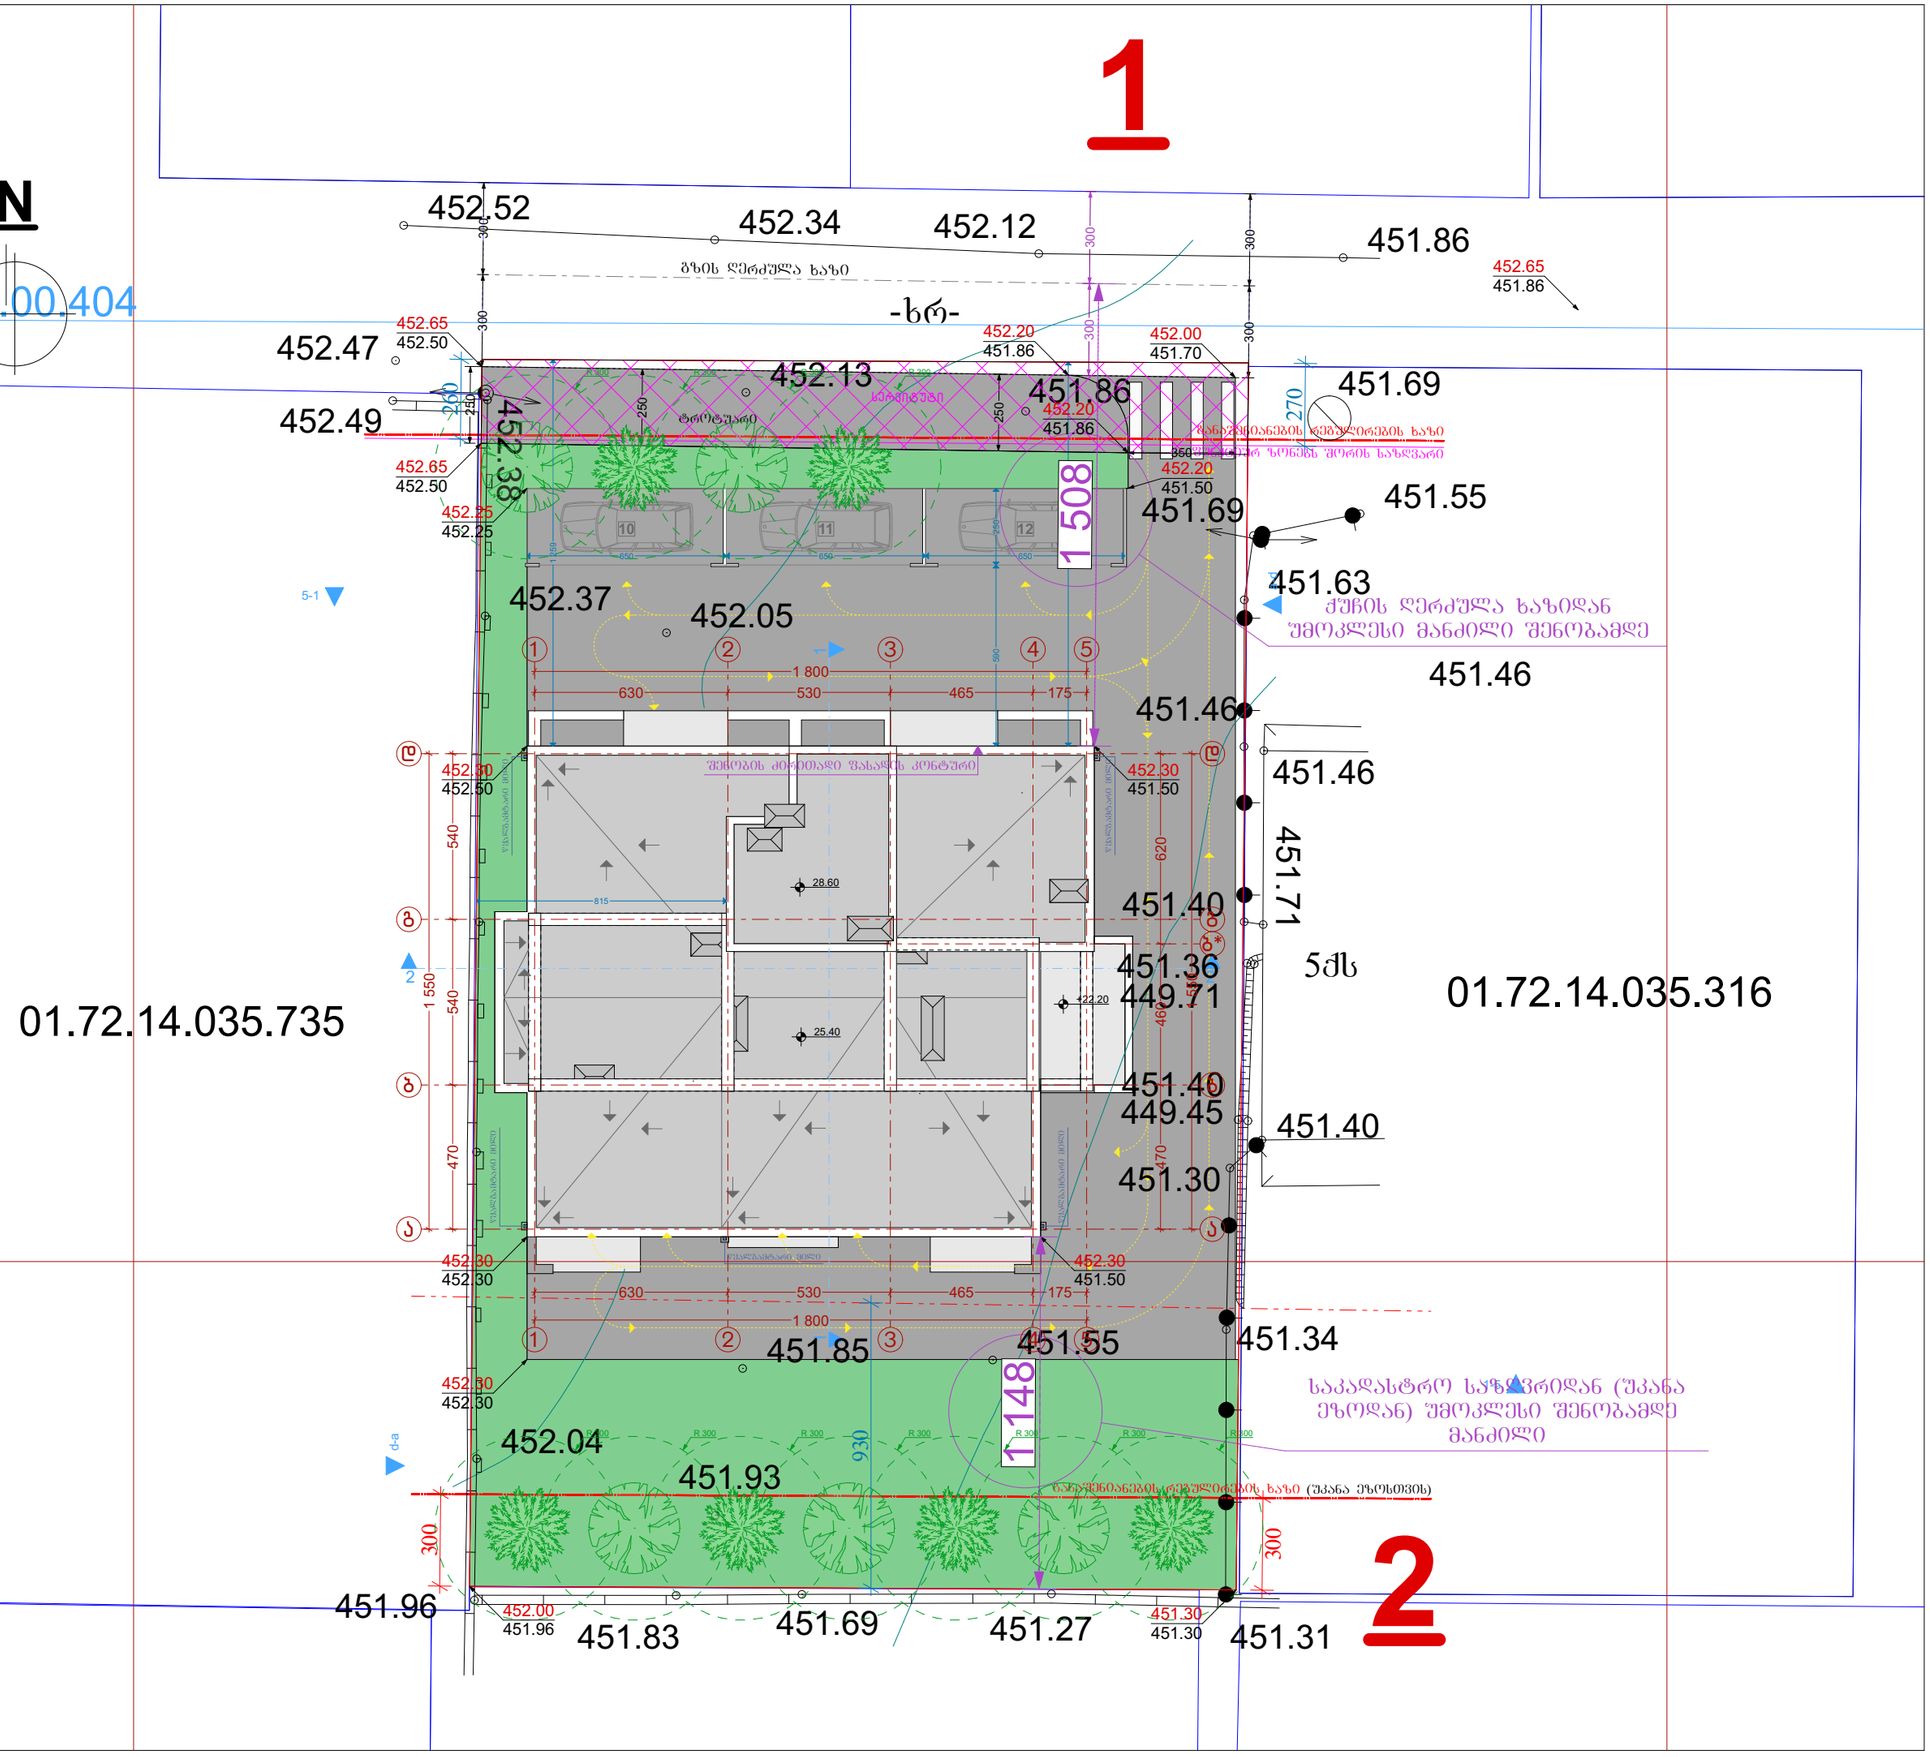

ფორმატი A-3	თბილისი 2021წ.	ფაილის სახელი
	დაკვეთა №	

შენობა ნაგებობის შუნჭცია:

მრავალბინიანი საცხოვრებელი სახლი

სიმაღლის განსაზღვრის სქემა გენ.გეგმა მ.1:200

ტექ მაჩვენებლები

პირობითი ნიშნები:

- ნაკვეთის საზღვარი
- ჭრილის ხაზი
- არქიტექტურული ნიშნული

დამკვეთი: შ.პ.ს "კანტი"

მისამართი:
ქ. თბილისი, სოფელი დიღომი, ასმათის ქუჩა, №16

საკ. კოდი: (01.72.14.035.264)

თარიღი	22/02/2021წ.
კორექტირება	

№	კორექტირება	თარიღი
1		
2		
3		
4		
5		
6		

საპროექტო ორგანიზაცია

თანამდებობა	გვარი	ხელმოწერა
დირექტორი	გ. ბენდელიანი	
არქიტექტორი	ი. გოგოხია	
შესრულა	ი. გოგოხია	

საპროექტო ლოგო	მისამართი
BIJI ARCHITECTURE	ქ. თბილისი, მ. შავიშვილის I^ ფეხი №1, TEL: 595 55-35-74, 599 75-28-88

მასშტაბი	მ 1:100	
თარიღი	22/02/2021წ.	
სტადია	ფორმატი	შეკვეთილი
პროექტი	A-3	

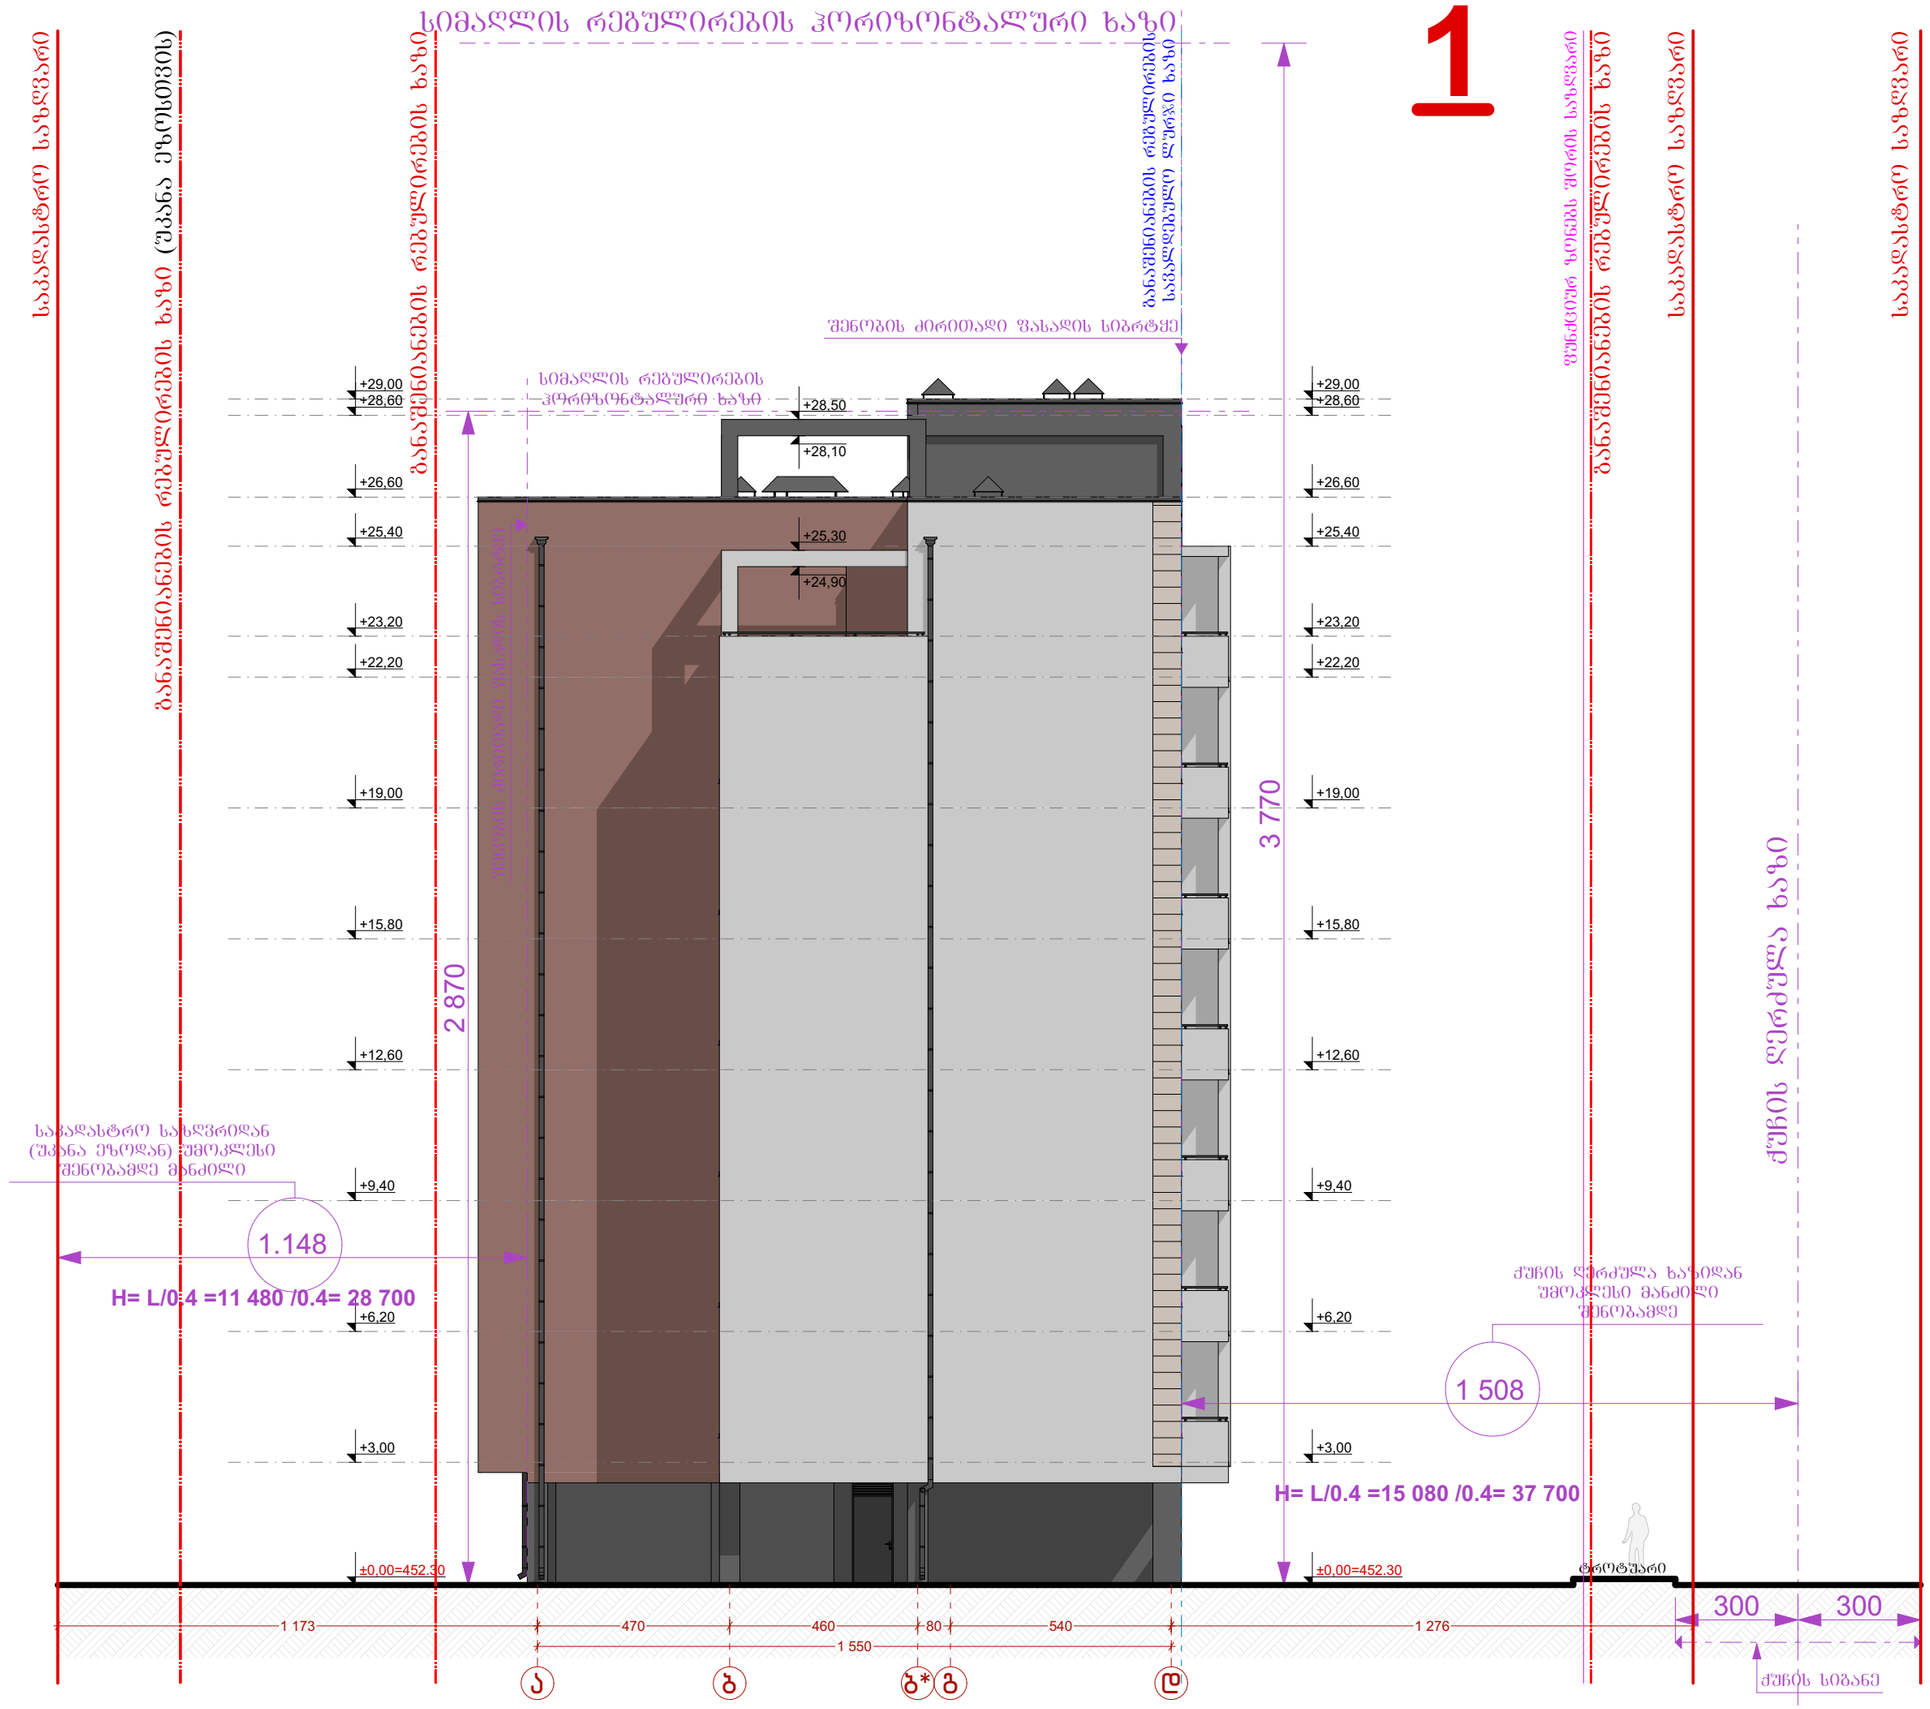
2
საკადასტრო საზღვარი
ბანაშენიანების რებულირების ხაზი (შპანა ეზოსთვის)
სიმაღლის რებულირების ხაზი
ბანაშენიანების რებულირების ხაზი
სანგლდებულო ლურჯი ხაზი
შენობის ძირითადი ფასადის სიბრტყე
სიმაღლის რებულირების ჰორიზონტალური ხაზი
+29,00
+28,60
+28,50
+28,10
+26,60
+25,40
+25,30
+24,90
+23,20
+22,20
+19,00
+15,80
+12,60
+9,40
+6,20
+3,00
±0,00=452.30
3 770
2 870
1.148
H= L/0.4 =11 480 /0.4= 28 700
საკადასტრო სანღვრიდან (შპანა ეზოდან) უმოკლესი შენობამდე მანძილი
1 508
H= L/0.4 =15 080 /0.4= 37 700
ქუჩის დერძულა ხაზიდან უმოკლესი მანძილი შენობამდე
ტროტუარი
1 173
470
460
80
540
1 276
1 550
300
300
ქუჩის სიგანე
Ⴑ
Ⴒ
Ⴒ*Ⴓ
Ⴔ
1
საკადასტრო საზღვარი
ბანაშენიანების რებულირების ხაზი
საკადასტრო საზღვარი
ფორმატი A-3
თბილისი 2021წ.
დაკვეთა №
ფაილის სახელი
შენობა ნაგებობის შუნძცია:
მრავალბინიანი საცხოვრებელი სახლი
სიმაღლის განსაზღვრის სქემა
ფასადი ა-დ მ.1:150
ტექ მაჩვენებლები
პირობითი ნიშნები:
ნაკვეთის საზღვარი
ჭრილის ხაზი
არქიტექტურული ნიშნული
დამკვეთი: შ.პ.ს "კანტი"
მისამართი:
ქ. თბილისი, სოფელი დიღომი, ასმათის ქუჩა, №16
საკ. კოდი: (01.72.14.035.264)
თარიღი 22/02/2021წ.
კორექტირება
№ | კორექტირება | თარიღი
1
2
3
4
5
6
საპროექტო ორგანიზაცია
თანამდებობა | გვარი | ხელმოწერა
დირექტორი | გ. ბენდელიანი
არქიტექტორი | ი. გოგოხია
შესრულა | ი. გოგოხია
საპროექტო ლოგო
მისამართი
BIJI ARCHITECTURE
ქ. თბილისი
მ. შავიშვილის I² ფეხი №1
TEL: 595 55-35-74
599 75-28-88
მასშტაბი მ 1:100
თარიღი 22/02/2021წ.
სტადია ფორმატი შეკვეთილი
პროექტი A-3