


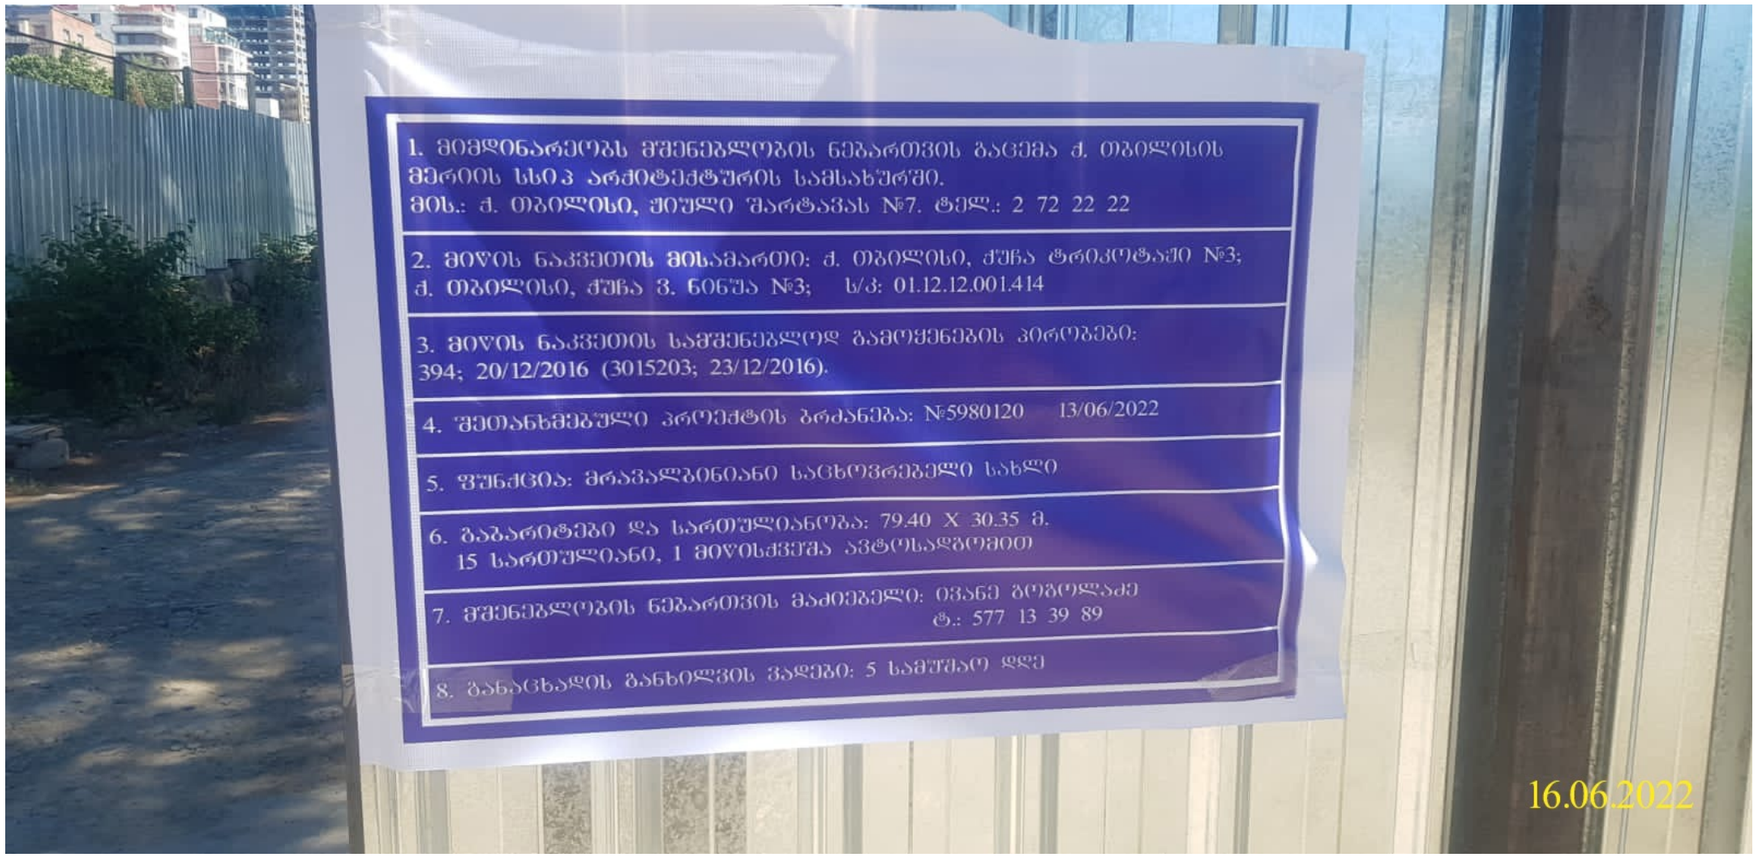

ნახაზის დასახელება:

საინჟორმაციო დაფა - ბანერი

ეძსპლიკაცია:

კორექტირება

№	კორექტირება	თარიღი
1		
2		
3		
4		

პირობითი ნიშნები:

- ნაკვეთის საზღვარი
- მოცოლითი
- იატაკის მოჯირკვა
- შემავსებელი
- ჭრილის ხაზი
- ±0.00 კონსტრუქციული ნიშნული
- ±0.00 არქიტექტურული ნიშნული

შენიშვნები

1. ნახაზში შეტანილი ყველა ცვლილება უნდა შეთანხმდეს არქიტექტის ავტორთან.
2. შენობის საარქიტექტო ნული (±0.00) ტოლია +433.55 აბსოლუტური ნიშნულის.

მისამართი

ქ. თბილისი, ჭუბა ტრიკოტაჟი №3
ქ. თბილისი, ჭუბა ვ. ნინუა №3
ს.კ. კოდი: 01.12.12.001.414 5124 მ²

პროექტის სახელწოდება

მრავალბინიანი
საცხოვრებელი სახლის
არქიტექტურული პროექტი

სტადია	პროექტი	არ
თანამდებობა	გვარი	ხელმოწერა
დირექტორი	გ. ბენდელიანი	
არქიტექტორი	ი. ბოგოხია	
არქიტექტორი	ლ.ტეფნაძე	

საპროექტო ლოგო	მისამართი
BIJI ARCHITECTURE BIJI ARCHITECTURE	ქ. თბილისი გ. ცაგარელის №15 TEL: 595 55-35-74 599 75-28-88

თარიღი	2022 წ.	
ფორმატი	ფურცლები	მასშტაბი
A-3	A.B. 04	