

არსებული ფასადი (1-7) ღერძებს შორის მასშტაბი 1:100

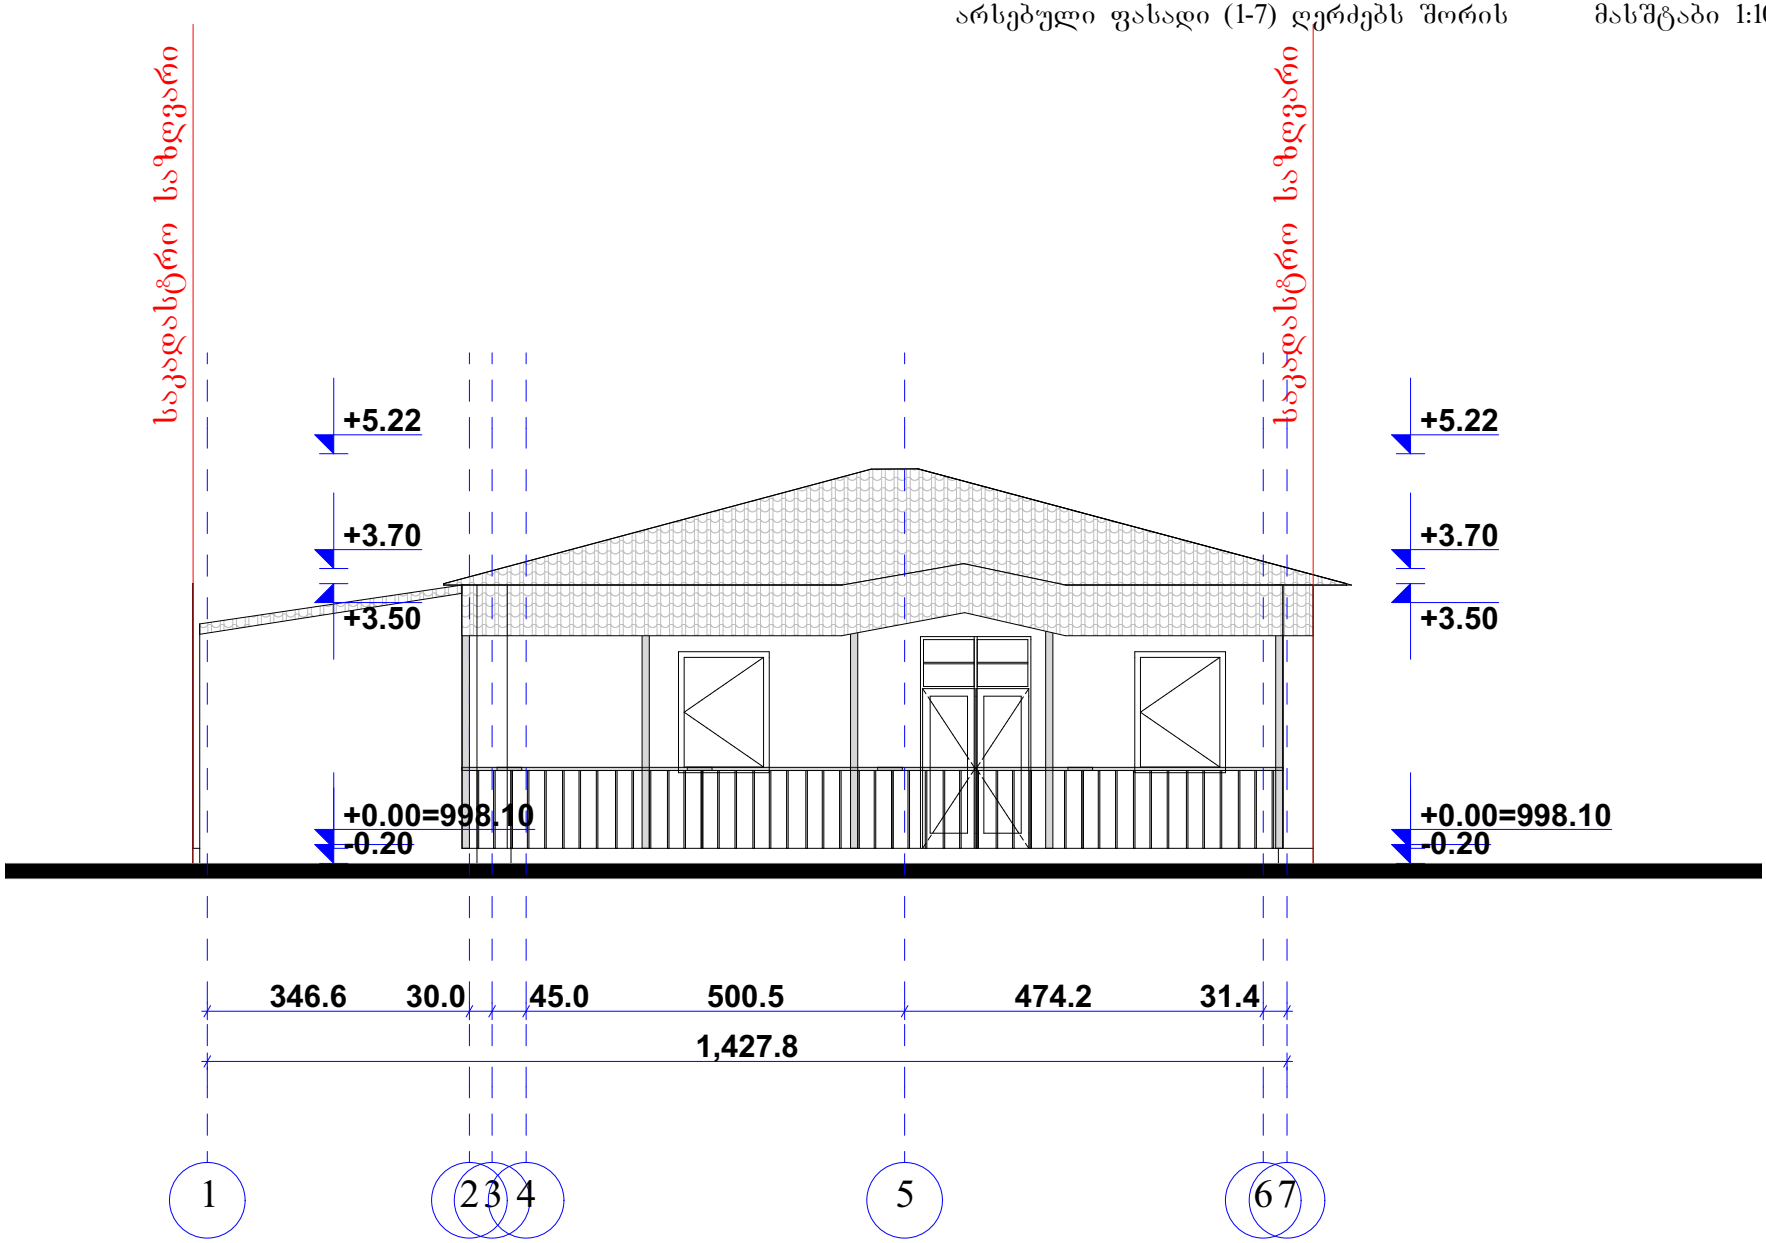


			არსებული შენობის რეკონსტრუქციის პროექტი
დამკვეთი			ფურც.#
პრ. მთ. არქ.		ნ. ფარცხალაძე	ფურცლ.
შეასრულა		ნ. ფარცხალაძე	მ. 1:100

არსებული ფასადი (დ-ა) ღერძებს შორის მასშტაბი 1:100

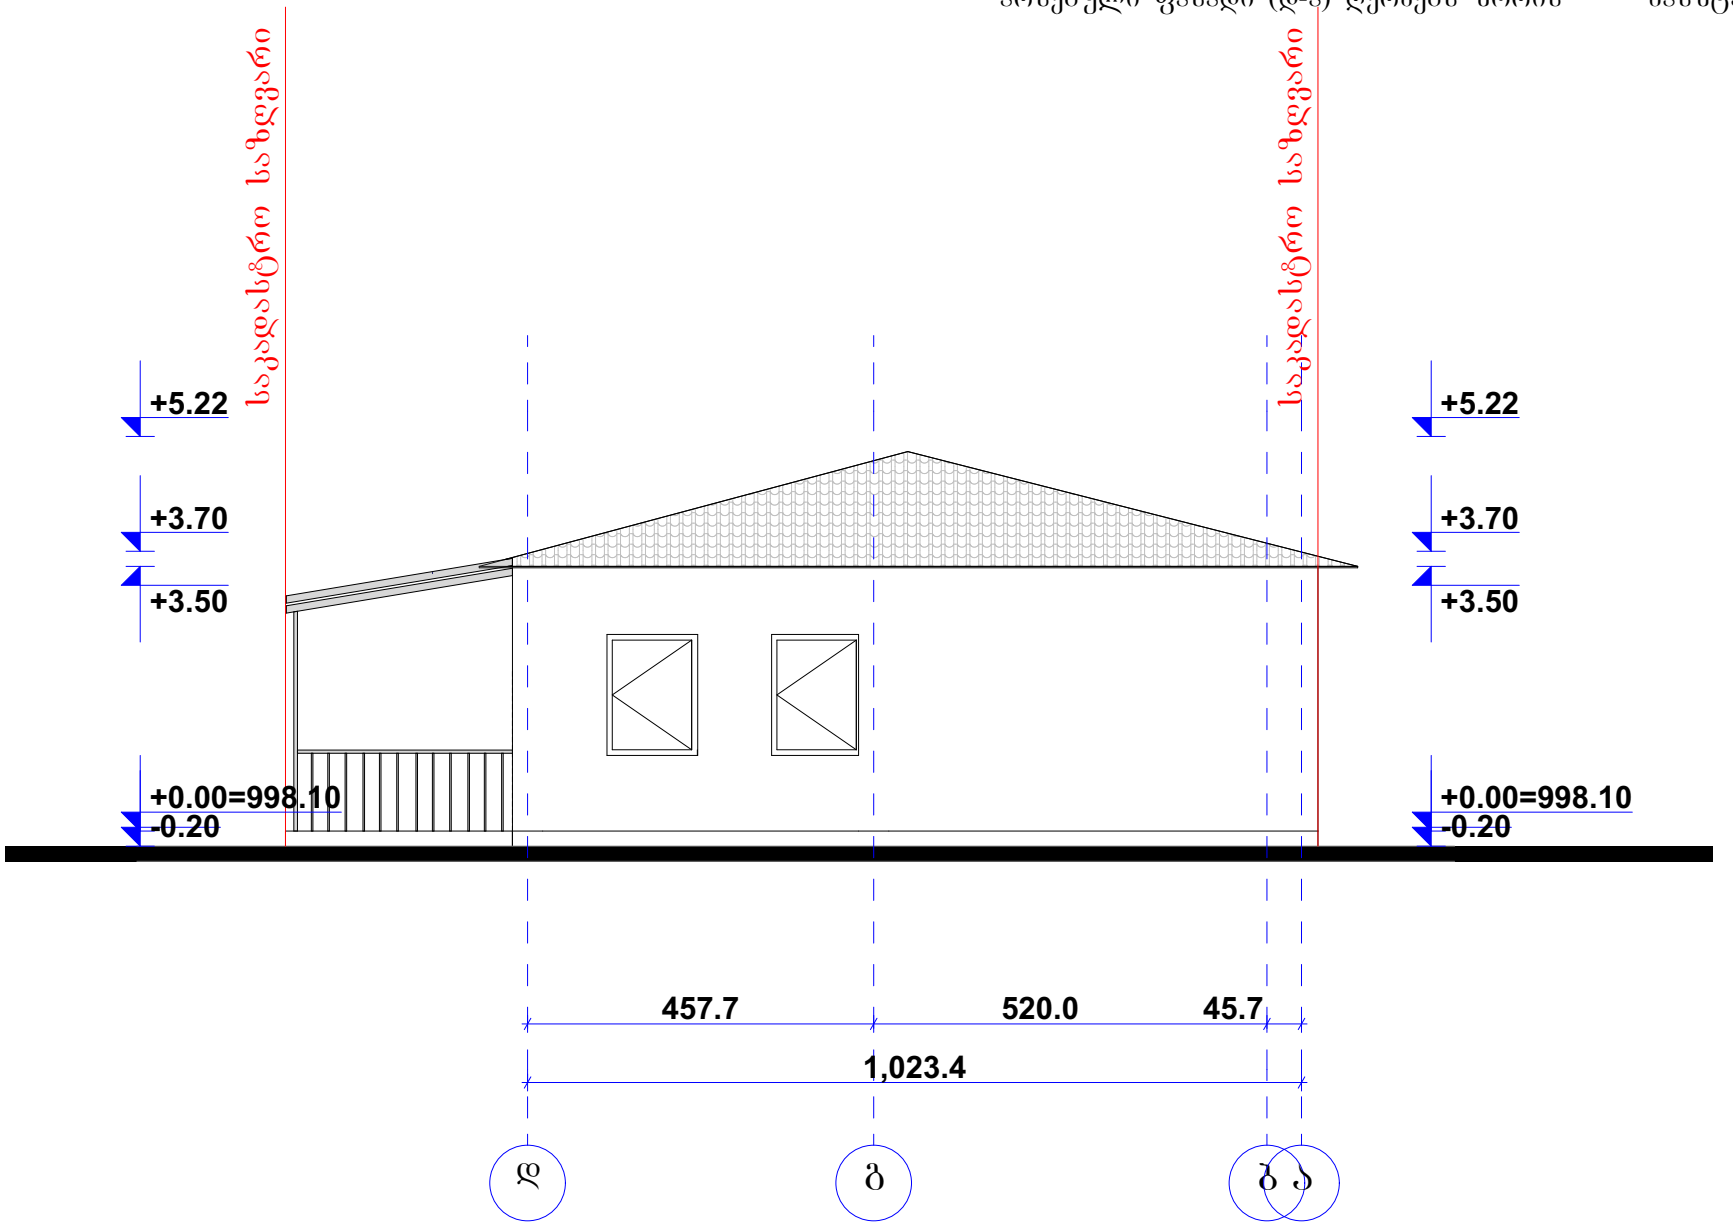


			არსებული შენობის რეკონსტრუქციის პროექტი	
დამკვეთი				ფურც.#
პრ. მთ. არქ.		ნ. ფარცხალაძე		ფურცლ.
შეასრულა		ნ. ფარცხალაძე		მ. 1:100

საპროექტო ფასადი (1-6) ღერძებს შორის მასშტაბი 1:100

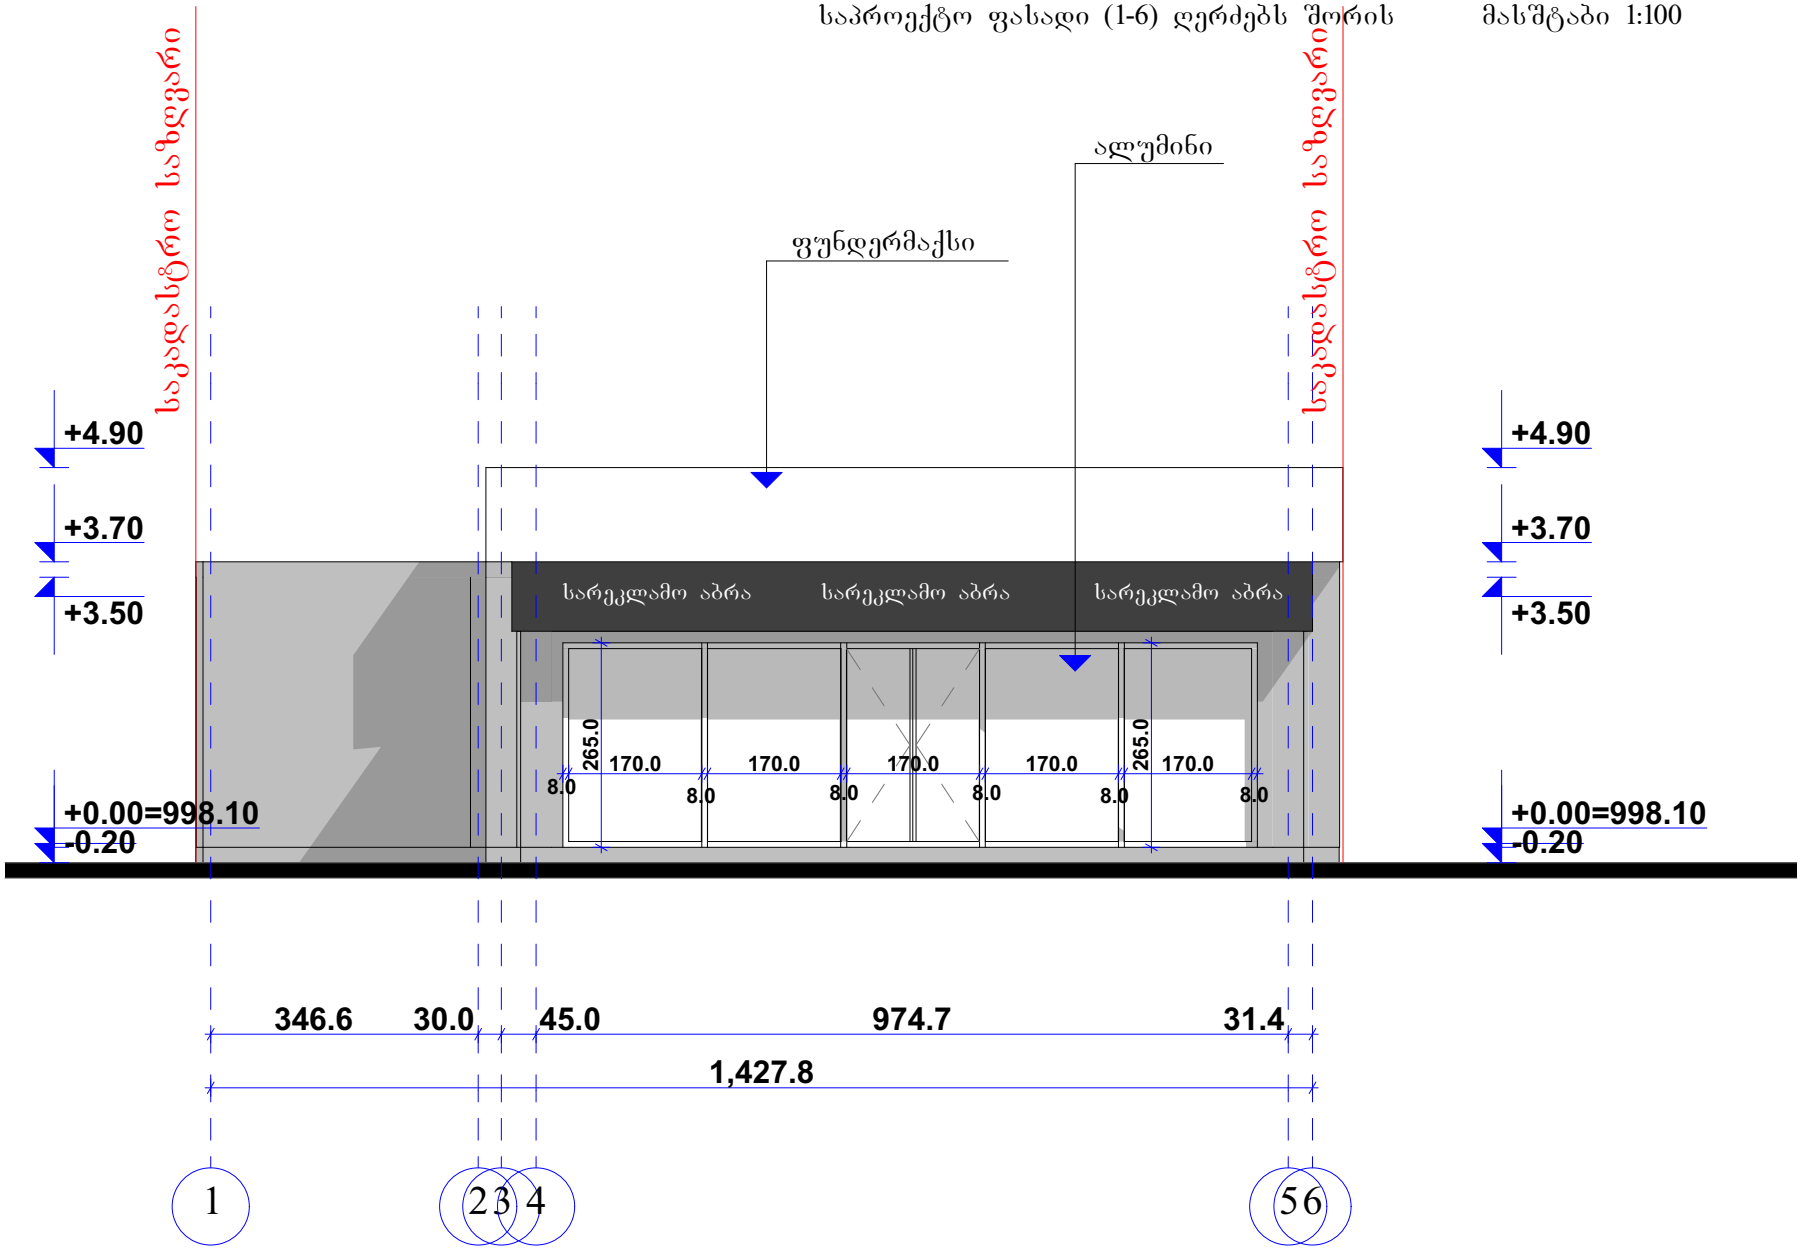


			არსებული შენობის რეკონსტრუქციის პროექტი
დამკვეთი			ფურც.#
პრ. მთ. არქ.		ნ. ფარცხალაძე	ფურცლ.
შეასრულა		ნ. ფარცხალაძე	მ. 1:100


საპროექტო ფასადი (ზ-ა) ღერძებს შორის მასშტაბი 1:100

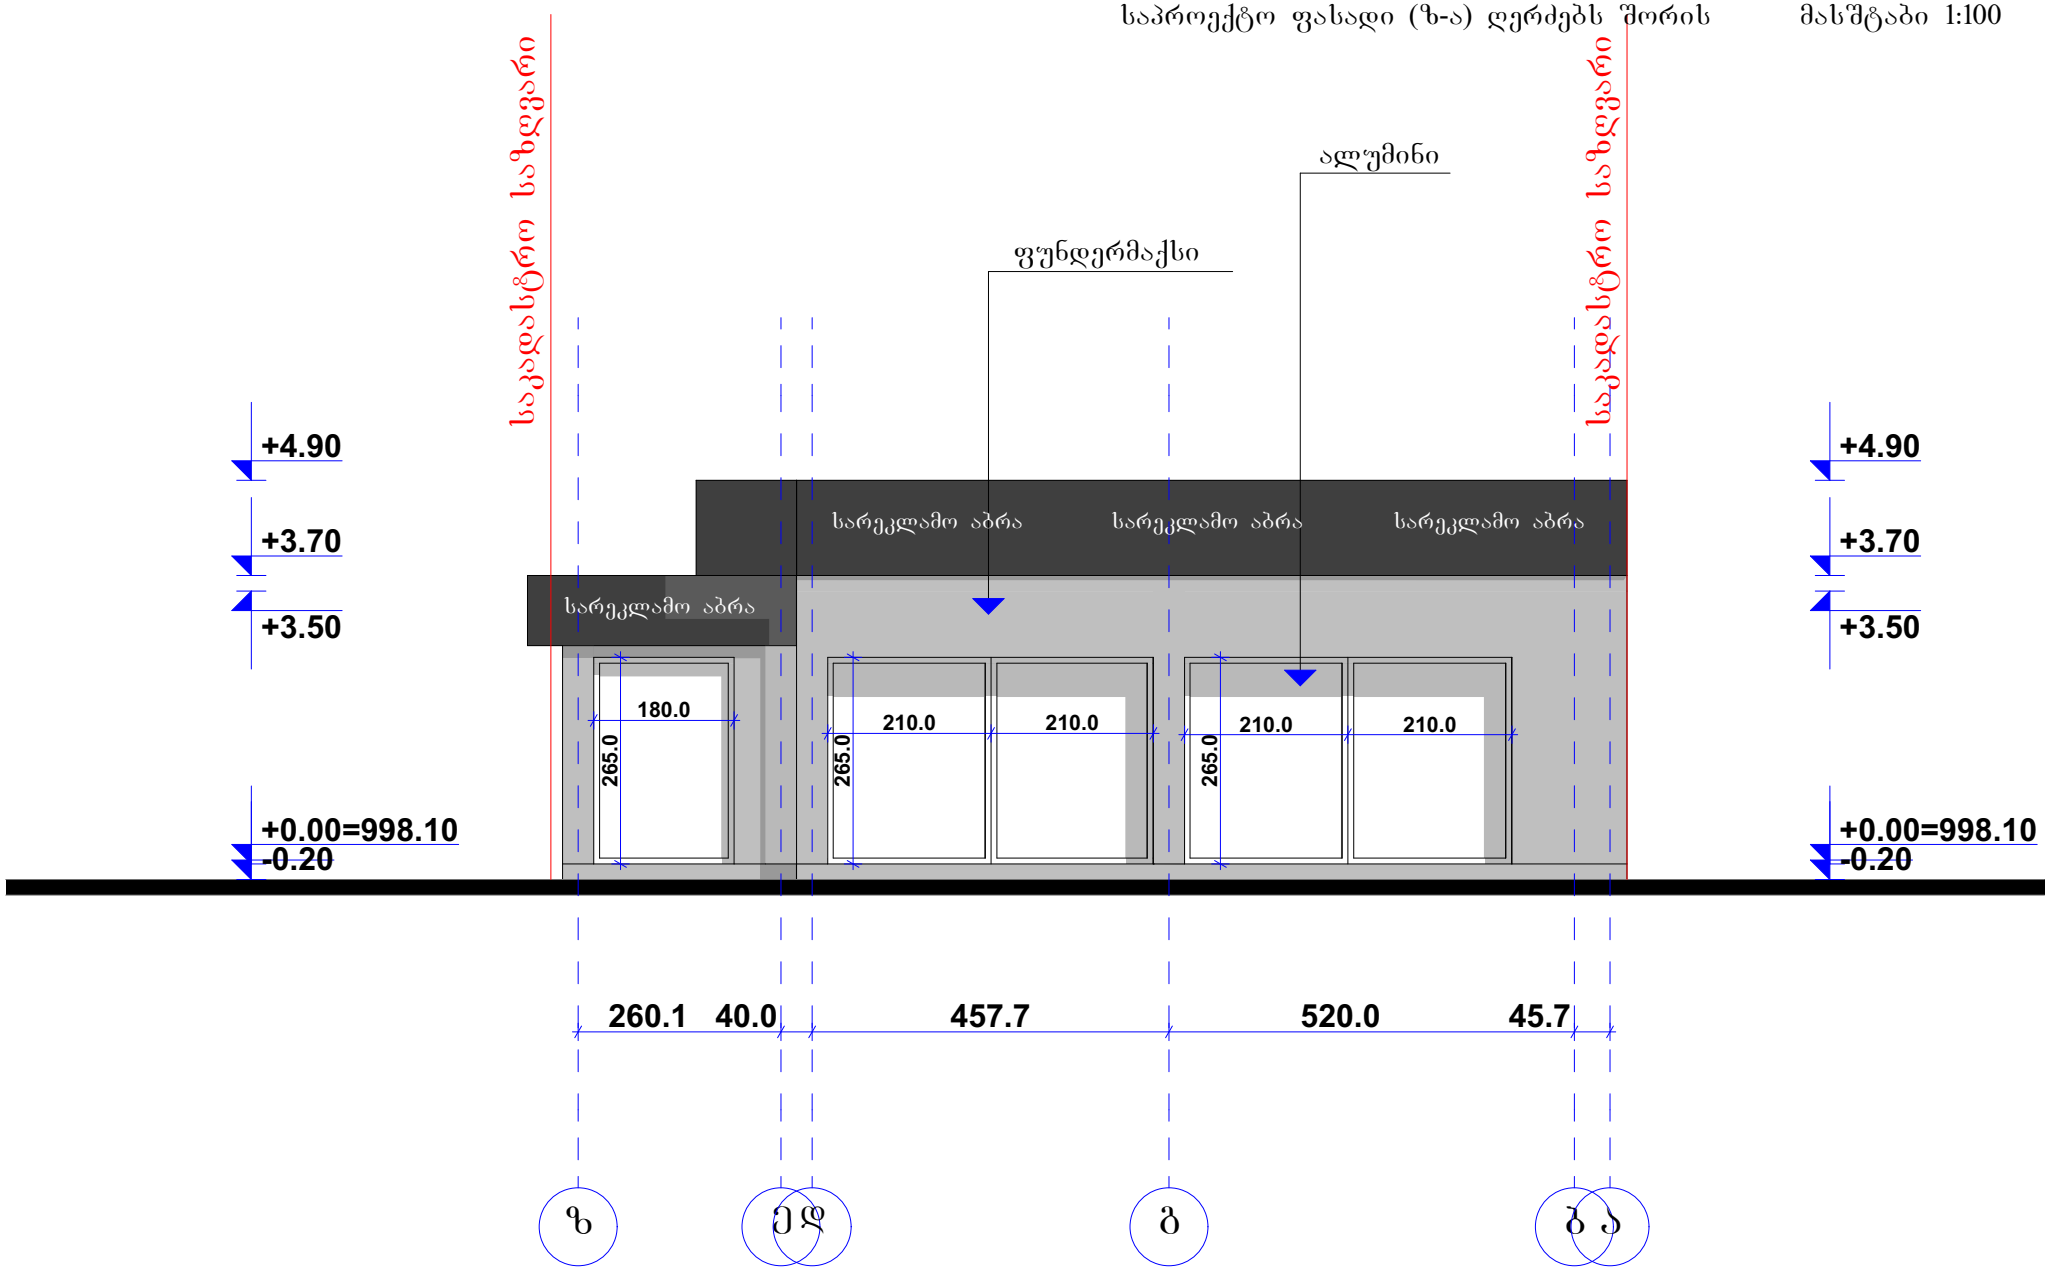

			არსებული შენობის რეკონსტრუქციის პროექტი	
დამკვეთი				ფურც.#
პრ. მთ. არქ.		ნ. ფარცხალაძე		ფურცლ.
შეასრულა		ნ. ფარცხალაძე		
				მ. 1:100

კარ-ფანჯრის სპეციფიკაცია

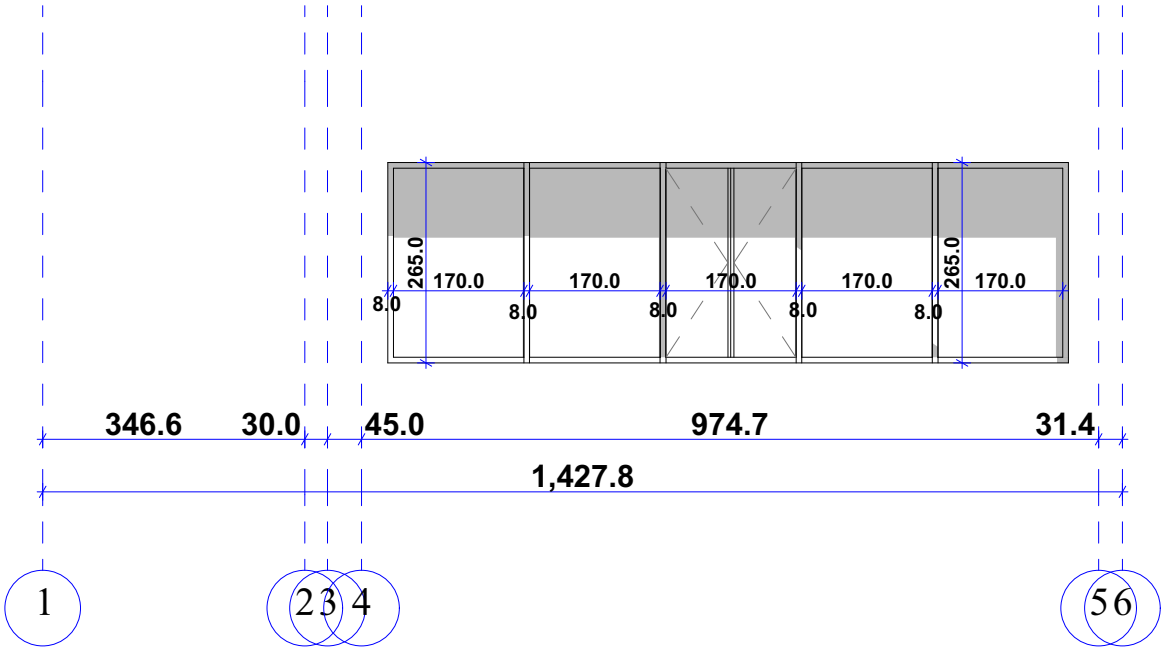

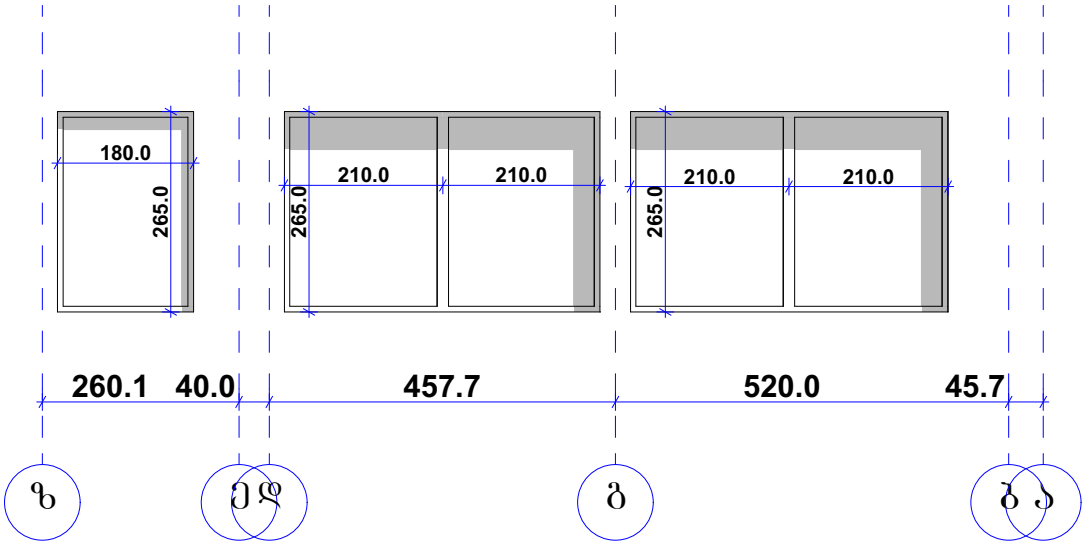

			არსებული შენობის რეკონსტრუქციის პროექტი	
დამკვეთი				ფურც.#
პრ. მთ. არქ.		ნ. ფარცხალაძე		ფურცლ.
შეასრულა		ნ. ფარცხალაძე		მ. 1:100