
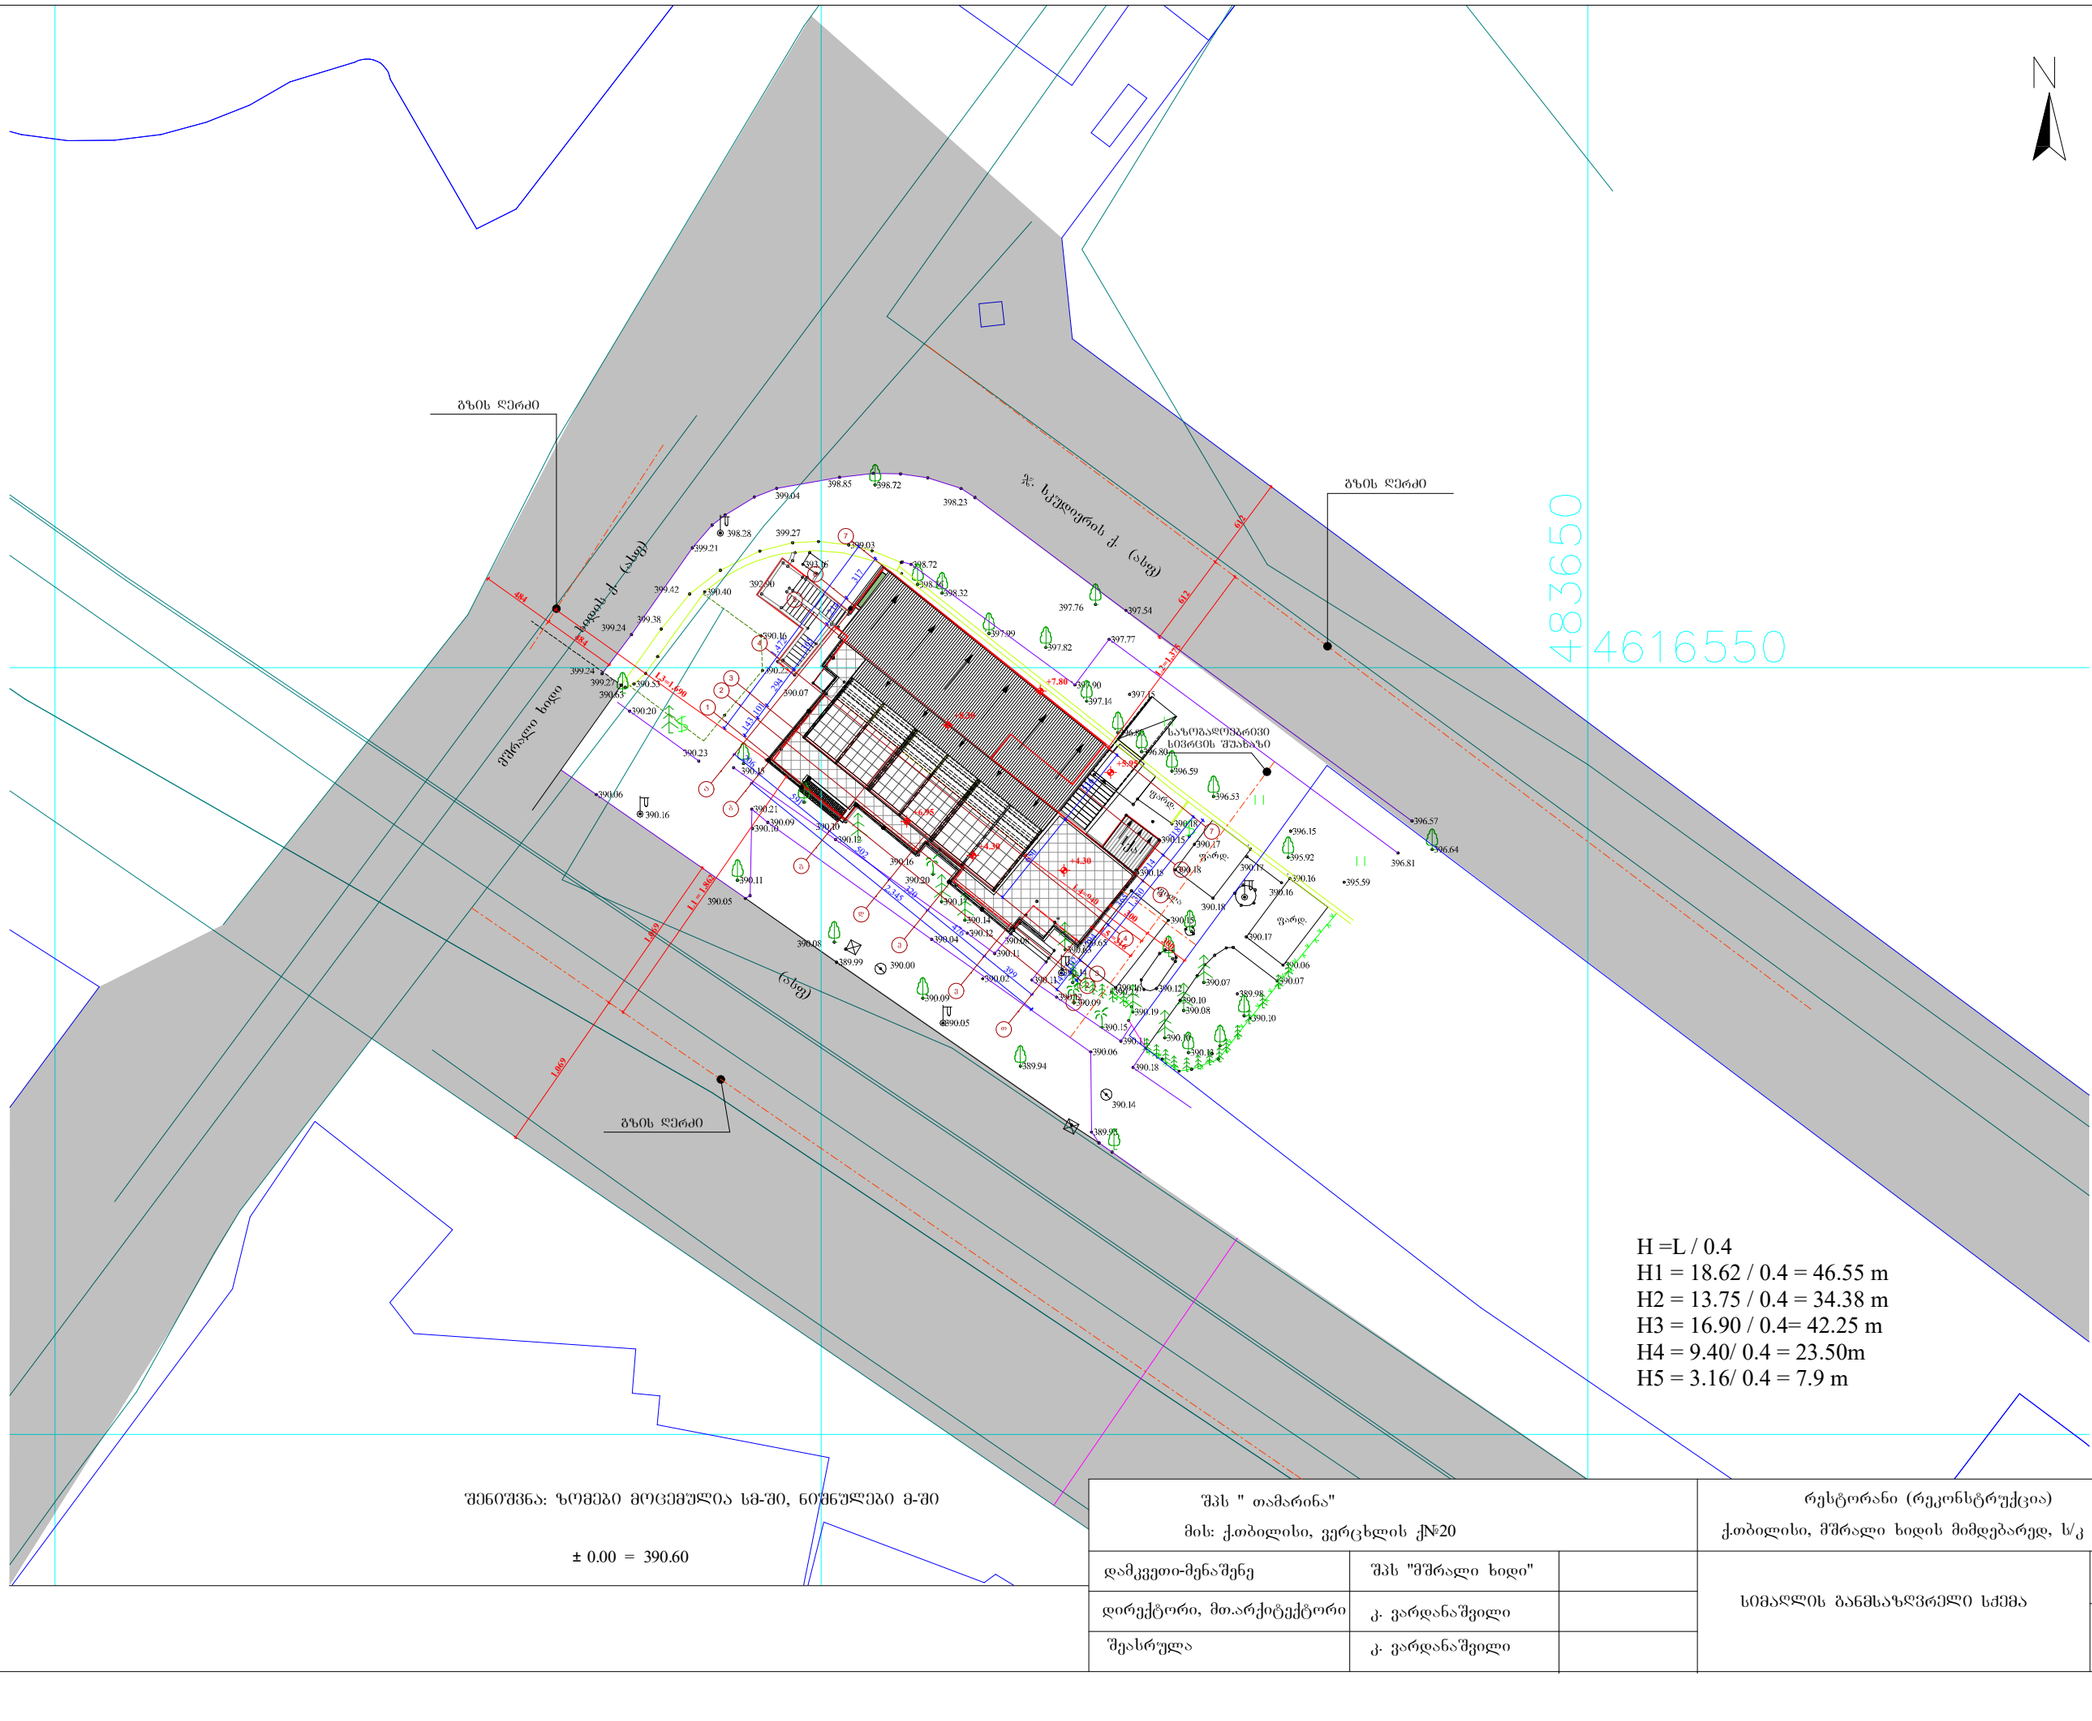


შენიშვნა: ზომები მოცემულია სმ-ში, ნიშნულები მ-ში

± 0.00 = 390.60

შპს " თამარინა" მის: ქ.თბილისი, ვერცხლის ქ№20			რესტორანი (რეკონსტრუქცია) ქ.თბილისი, მშრალი ხიდის მიმდებარედ, ს/კ 01.18.03.004.002	
დამკვეთი-მენაშენე	შპს "მშრალი ხიდი"		სიმაღლის განმსაზღვრელი სქემა	ფორმატი A3
დირექტორი, მთ.არქიტექტორი	კ. ვარდანაშვილი			მ 1 : 500
შეასრულა	კ. ვარდანაშვილი			

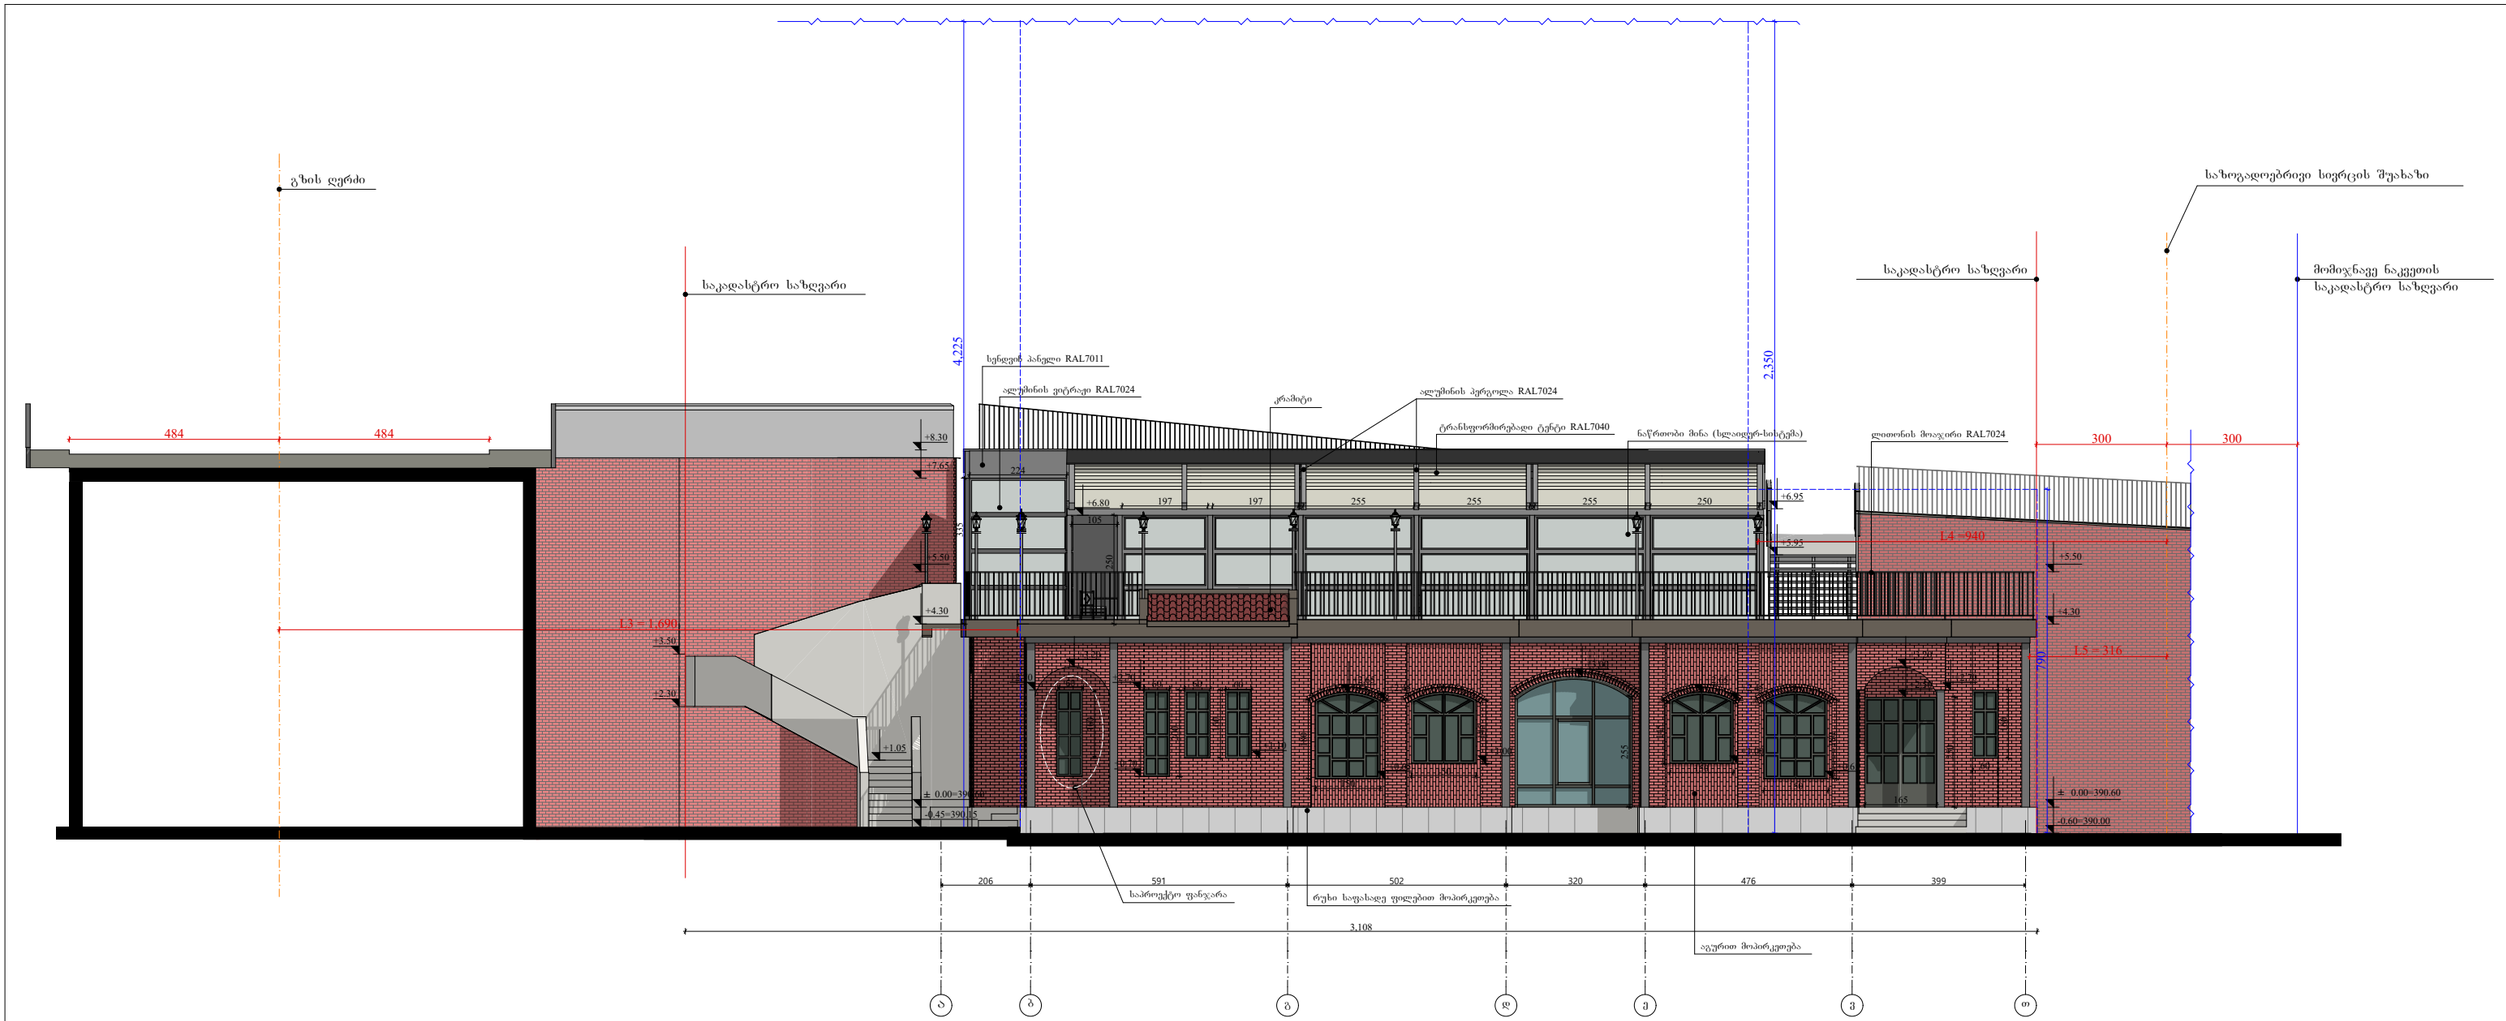


H =L / 0.4
H3 = 16.90 / 0.4 = 42.25 m
H4 = 9.40 / 0.4 = 23.50 m
H5 = 3.16 / 0.4 = 7.9 m

± 0.00 = 390.60

შენიშვნა: ზომები მოცემულია სმ-ში, ნიშნულები მ-ში

შპს " თამარინა" მის: ქობილისი, ვერცხლის ჭ№20			რესტორანი (რეკონსტრუქცია) ქობილისი, მშრალი ხიდის მიმდებარედ, ს/კ 01.18.03.004.002	
დამკვეთი-მენაშენე	შპს "მშრალი ხიდი"		ხიმაღლის განმსაზღვრელი ჭრილი	ფორმატი A3
დირექტორი, მთარქიტექტორი	მ. თავართქილაძე			მ 1 : 100
შემსრულა	კ. ვარდანაშვილი			

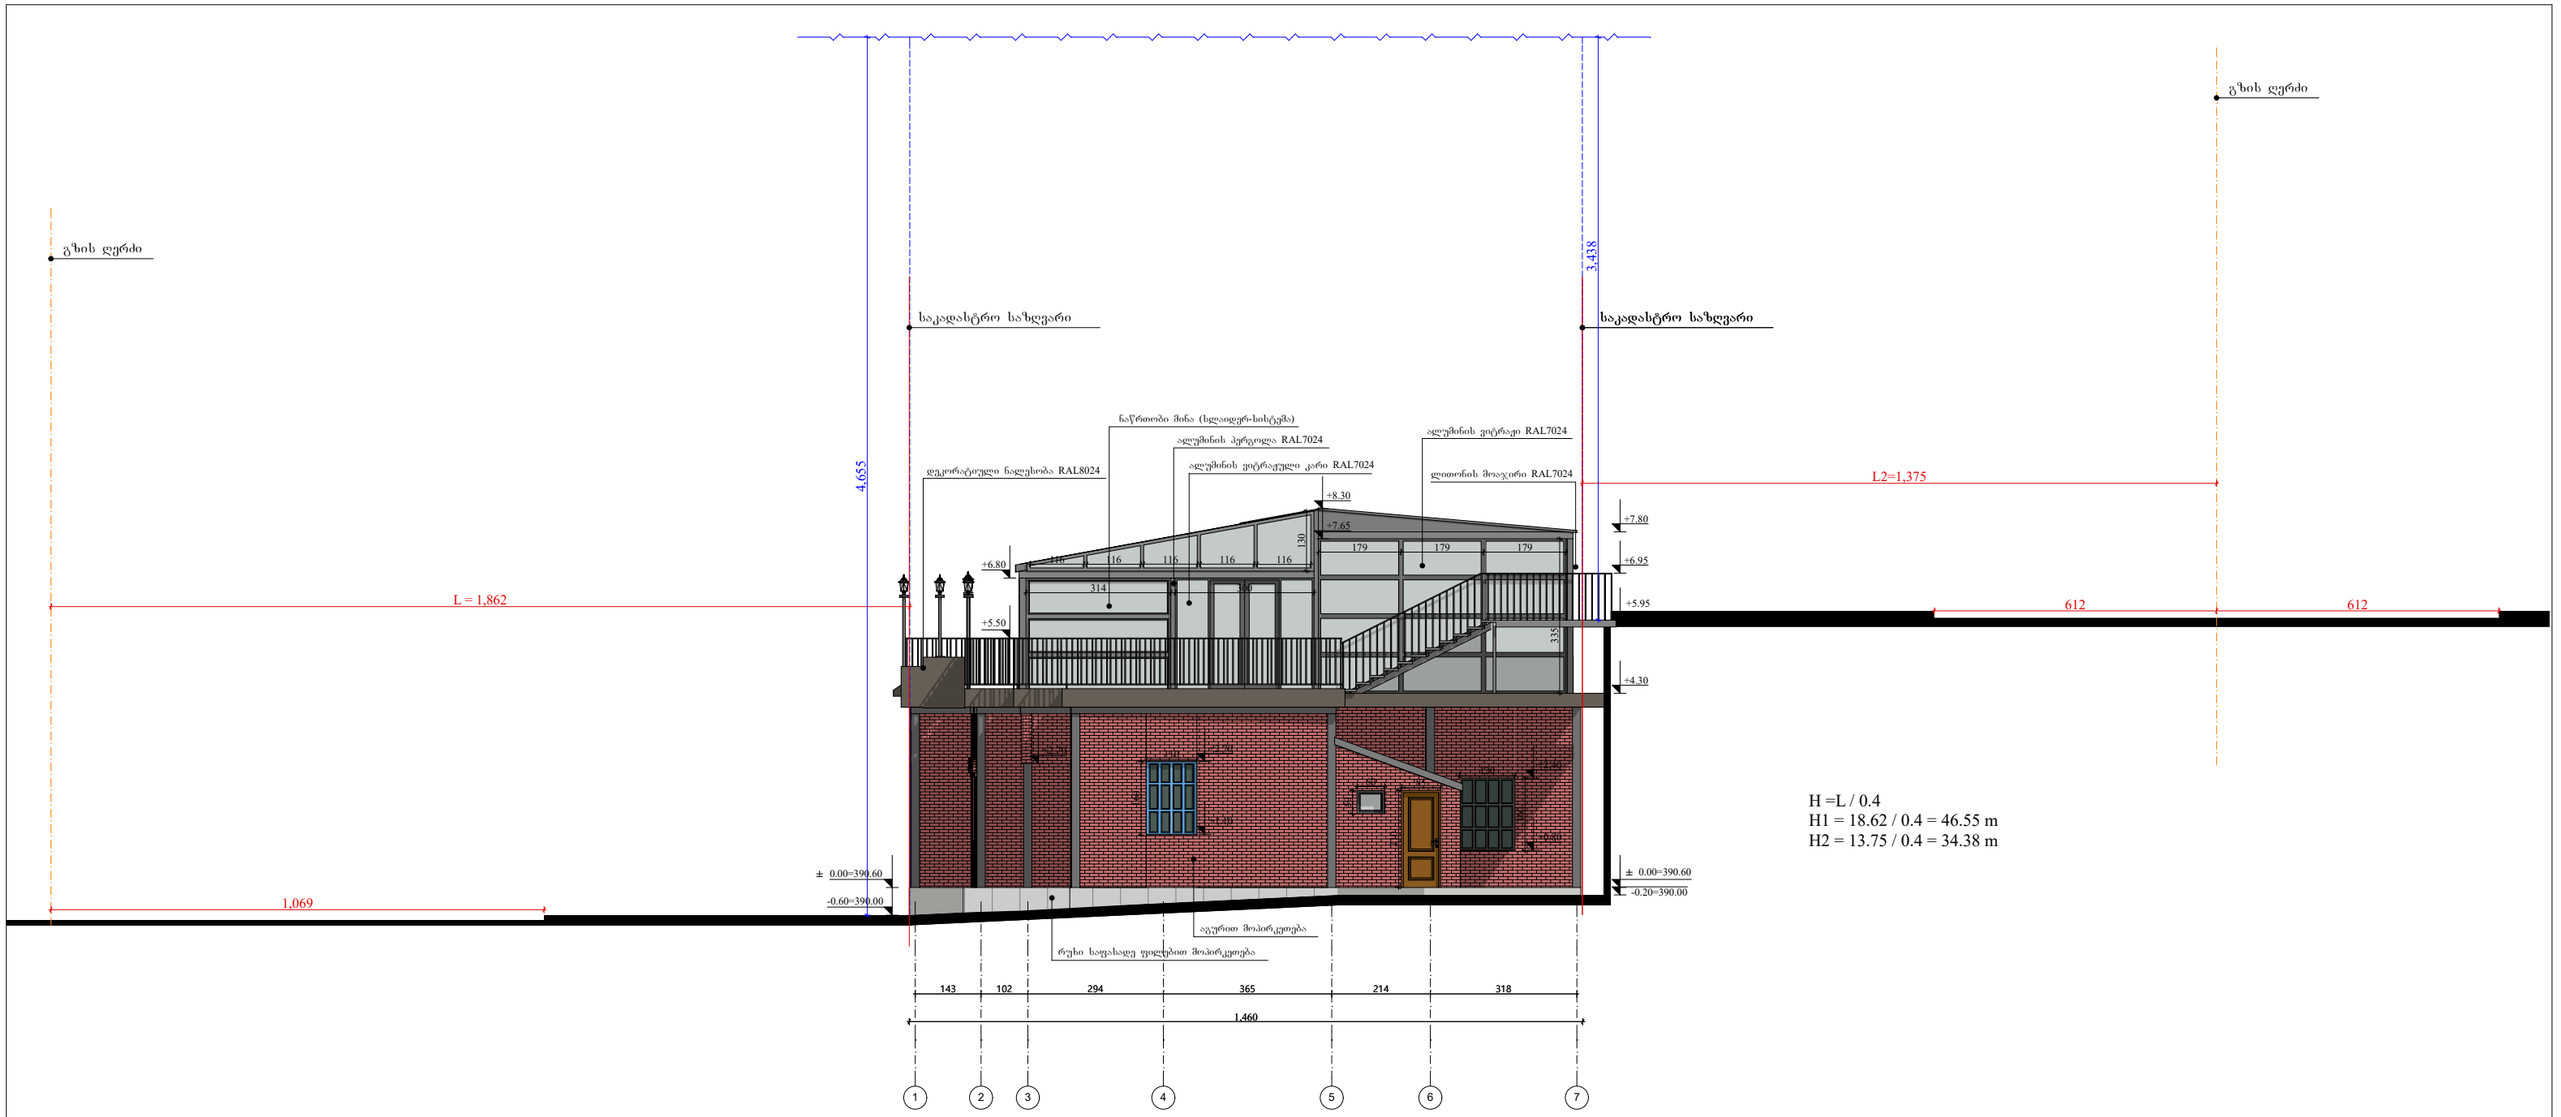

შენიშვნა: ზომები მოცემულია სმ-ში, ნიშნულები მ-ში

± 0.00 = 390.60

შპს " თამარინა" მის: ქობილისი, ვერცხლის ქ№20			რესტორანი (რეკონსტრუქცია) ქობილისი, მშრალი ხიდის მიმდებარედ, ს/კ 01.18.03.004.002	
დამკვეთი-მენაშენე	შპს "მშრალი ხიდი"		სიმაღლის განმსაზღვრელი სქემა	ფორმატი A3
დირექტორი, მთ.არქიტექტორი	მ. თავართქილაძე			მ 1 : 100
შეასრულა	კ. ვარდანაშვილი			