
ტოპოგრაფიული გეგმა

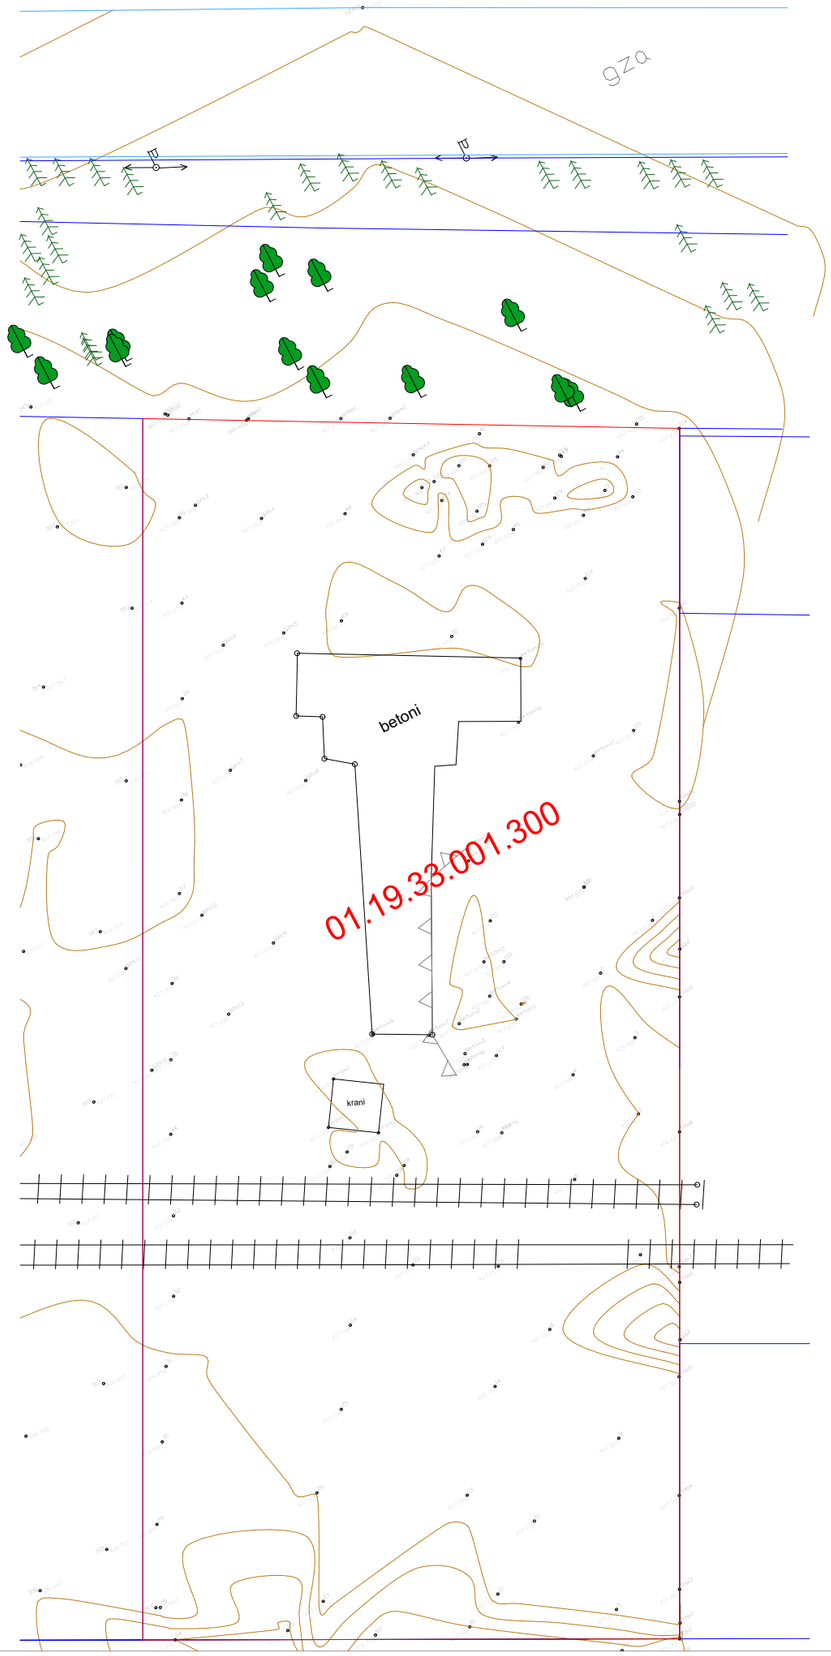

პროექტი	
მეტალის, სამშენებლო მასალების საწყობი	
ნახაზი	ტოპოგრაფიული გეგმა
მისამართი	ქინძმარაულის ქ. N13
ს.კ.	01.19.33.001.300
თარიღი	6/17/2022
გვერდი	1
სტადია	პროექტის შეთანხმება მშენებლობის ნებართვა
მასშტაბი	1:500
ფორმატი	A-3

ექსპლიკაცია და პირობითი აღნიშვნები

შემსრულებელი		
დასახელება		შპს ადლი
ს.კ.		405 082 280
მისამართი		თ. ერისთავის ქ. N1
თანამდებობა	გვარი	ხელმოწერა
დირექტორი	ბ. ჯაფარიძე	
პრ. ავტორი	ბ. ჩხენკელი	
თანაავტორი	ლ. ალხაზიშვილი	
შეასრულა	ბ. ჩხენკელი	

დამკვეთი	
დასახელება	შპს ციტადელი
ს.კ.	404 924 285
დირექტორი	გ. ქურცაძე

ტოპოგრაფიული რუკა

491500 491550 491600

4613200 4613150 4613100




491500 491550 491600

pirobiTi niSnebi

mrgvali Wa	mSenebare	balaxis safari (saTibi)	
lampioni	1825.21 niSnuli	balaxis safari (gazoni)	
el. boZi	rp-1 gegmur-simaRluri wertili	rkinis Robe (1 m maRali)	
plate	1825 izogifsi	marTulis Robe (1 m maRali)	
qs qvis sacxovrebeli	xe (foTlovani)	(saerTaSoriSo) UTM sistemis koord.	
qa qvis arasacxovrebeli	xe (wiwovani)		

დირექტორი	ბ. ჯაფარიძე
შეასრულა	გ.ბაღდავაძე
დაწაზა	გ.ბაღდავაძე
მისამართი	ქ.თბილისი. ქინძმარაულის ქუჩა №13
1:500	GEO-CORS WGS 84 UTM T38 5.07.2021

გენ. გეგმა

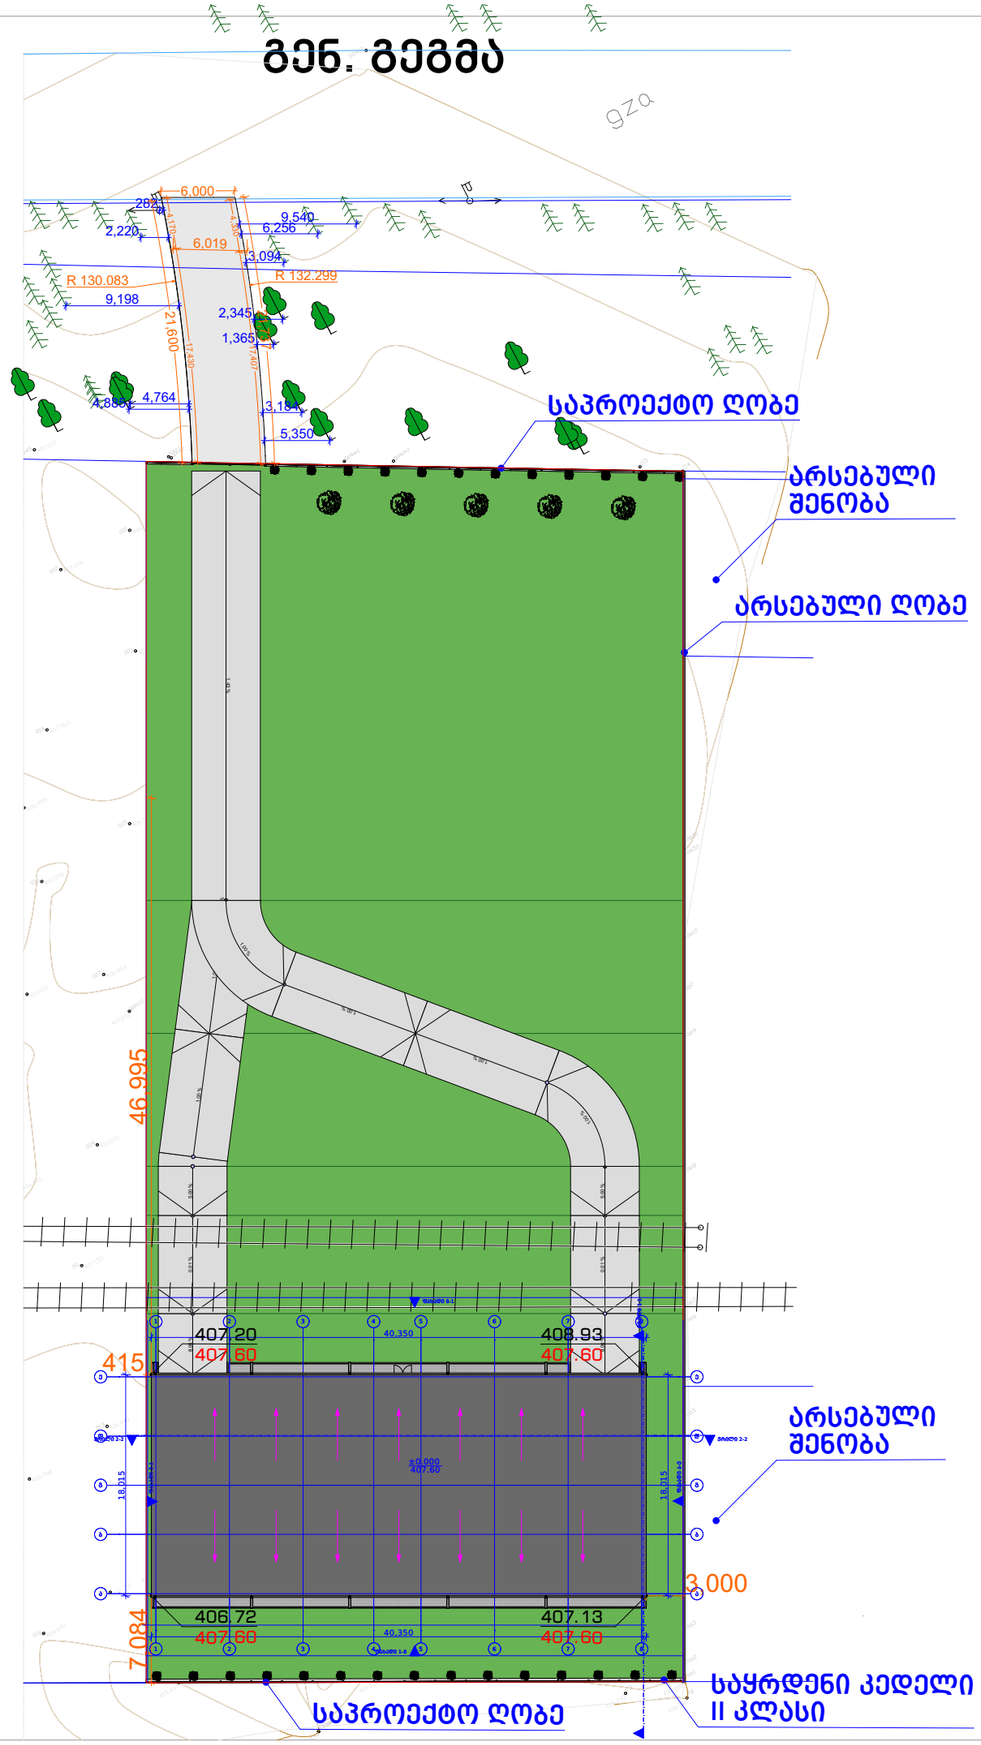

პროექტი	
მეტალის, სამშენებლო მასალების საწყობი	
ნახაზი	გენ. გეგმა
მისამართი	ქინძმარაულის ქ. N13
ს.კ.	01.19.33.001.300
თარიღი	6/17/2022
გვერდი	3
სტადია	პროექტის შეთანხმება მშენებლობის ნებართვა
მასშტაბი	1:500
ფორმატი	A-3

ექსპლიკაცია და პირობითი აღნიშვნები

შემსრულებელი	
დასახელება	შპს ადლი
ს.კ.	405 082 280
მისამართი	თ. ერისთავის ქ. N1
თანამდებობა	გვარი ხელმოწერა
დირექტორი	ბ. ჯაფარიძე
პრ. ავტორი	ბ. ჩხენკელი
თანაავტორი	ლ. ალხაზიშვილი
შეასრულა	ბ. ჩხენკელი

დამკვეთი	
დასახელება	შპს ციტადელი
ს.კ.	404 924 285
დირექტორი	გ. ქურცაძე