საპროექტო დოკუმენტაცია ჭრილები

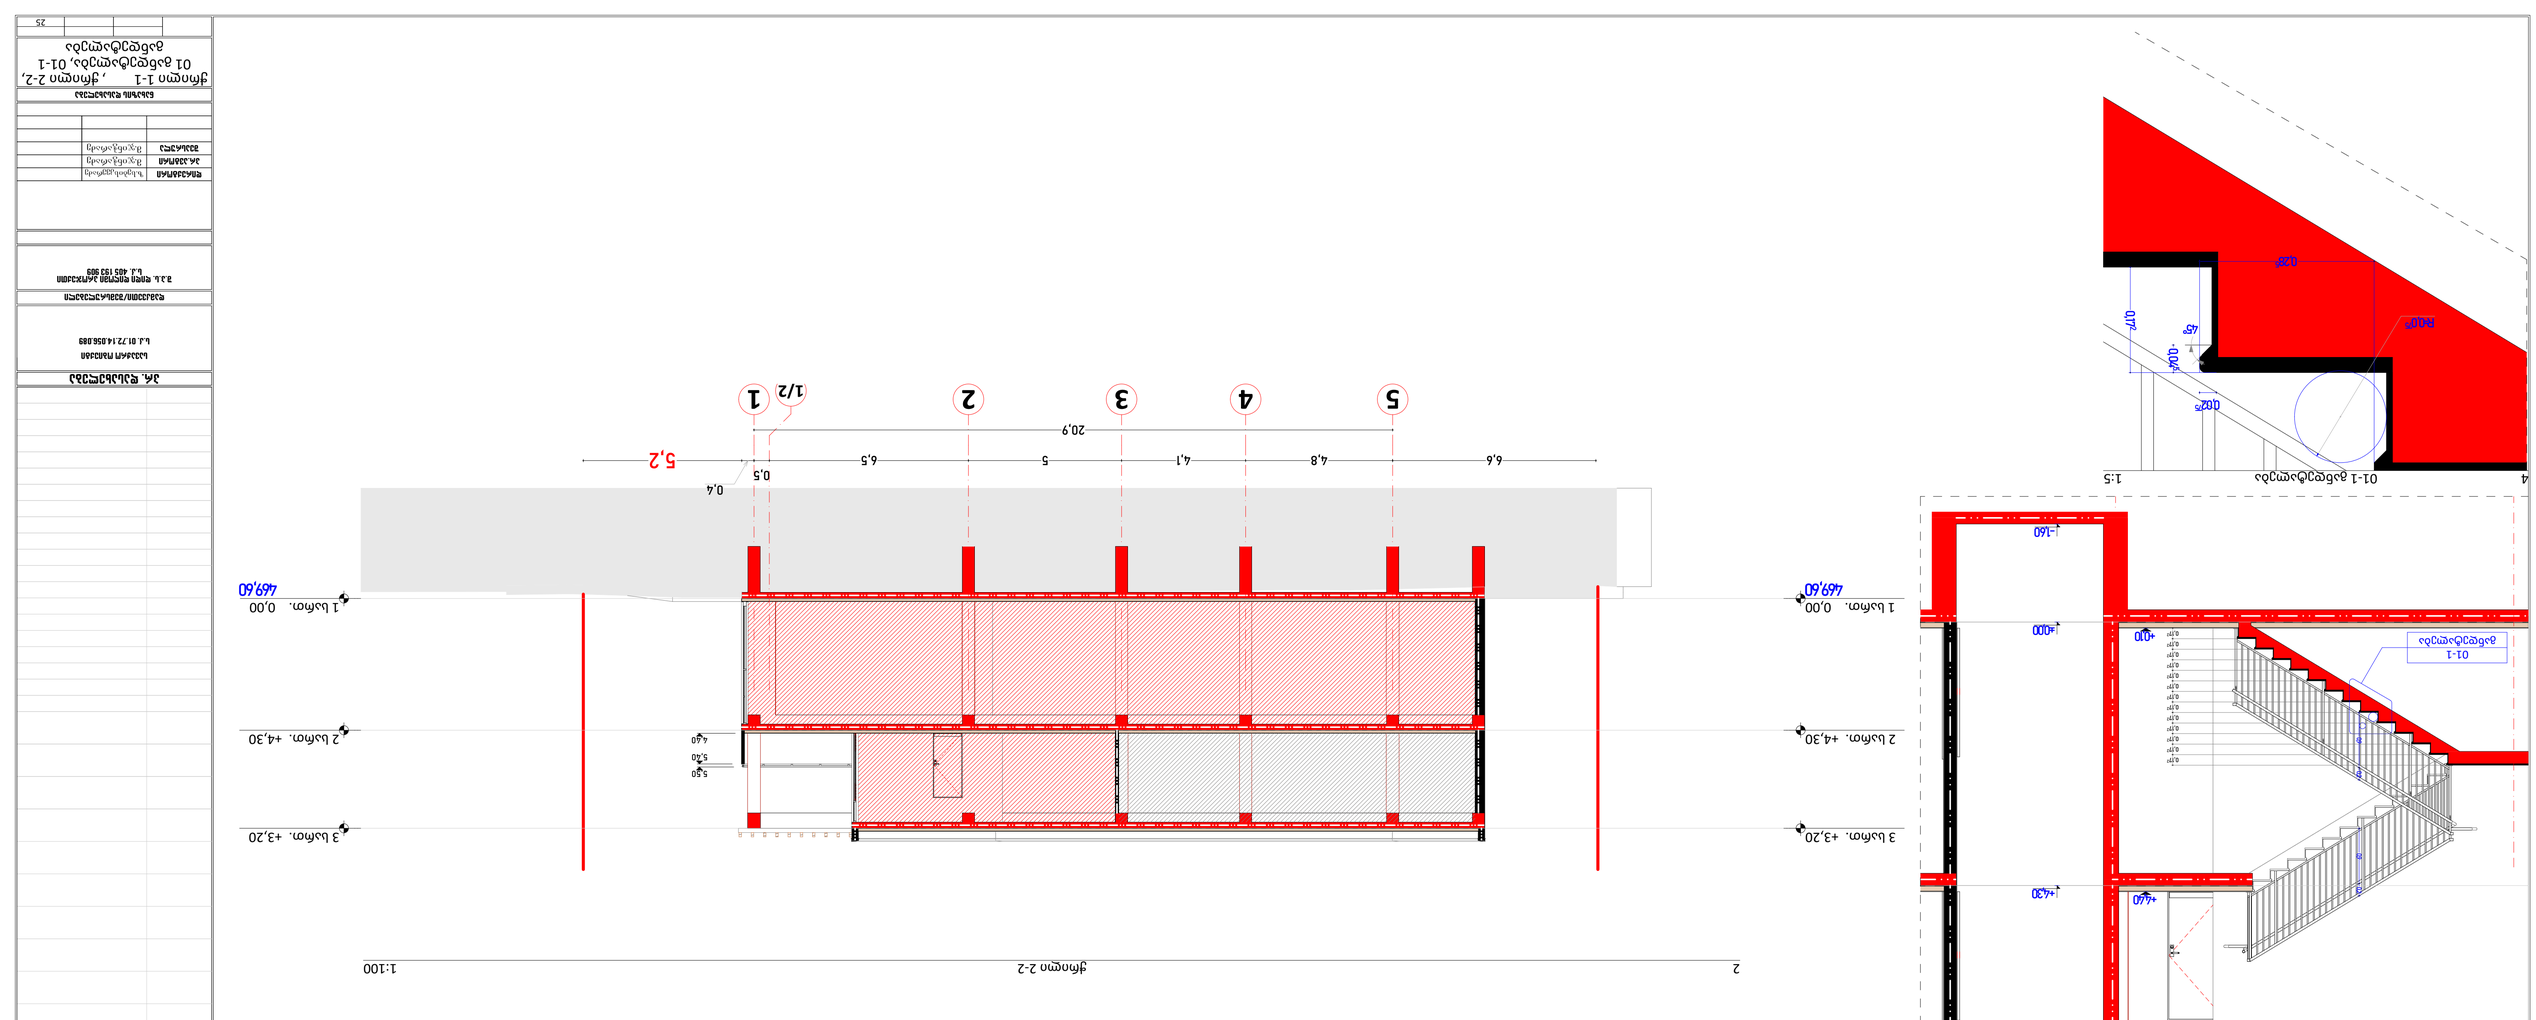

GSPublisherVersion 0.0.100.100

E-1 ბლოკი
ა-ტიპი

3

სც-2
დდ-4
საცხ: 57,5 м2
საზ: 7.7м2
ჯამი: 65.2м2

k.a.a

a/s

FIRE
ALARM

k.m.m.

ნახაზის დასახელება

დირექტორი
პრ.ავტორი
შეასრულა

დამკვეთი/შემსრულებელი

პრ. დასახელება

საკადასტრო საზღვარი
მომიჯნავე საკადასტრო საზღვარი
გასასვლელამდე სავალი მანძილი

საცხოვრებელი ჯგუფი

სასაწყობე ჯგუფი

მწვანე საფარი

ბინის #

საერთო ფართი

საცხოვრებელი ფართი
აივნის ფართი

დაკავებულობის დატვირთვა

ექსპლიკაცია

ფორმატი :A-1

ცეცხმედეგობის ხარისხი 60წ.

1:100, 1:50, 1:5

ცეცხმედეგობის ხარისხი 120წ.

25

დაკავებულობის ჯგუფი

ჭრილი 1-1 , ჭრილი 2-2,
01 განდეტალება, 01-1
განდეტალება

გასასვლელის განათებული ნიშანი

გასასვლელის ნიშანის განთავსების
ადგილი.

სახანძრო ღილაკი

საგანგებო ხმოვანი განგაშის
საკომუნიკაციო სისტემა

ავარიული განათება

საავარიო განათება

ორმხრივი კავშირის სისტემა

სახანძრო მისაერთებელი

კვამლის ავტომატური აღმომჩენი

ავტომატური საშხეფი სისტემა

ხელის ცეცხლმაქრი

კვამლზე მორეაგირე მაუწყებელი

ზ.სებისკვერაძე
მ.ჯინჭარაძე

სავაჭრო ობიექტი
s.k. 01.72.14.056.089

შ.პ.ს. დიდი დიღომი პროჯექთი
s.k. 405 193 909

მ.ჯინჭარაძე

გასასვლელი
EXIT
exit

თ ზ ვ ე დ გ/დ გ ბ ა

01

განდეტალება

1 სართ. 0,00

2 სართ. +4,30

3 სართ. +3,20

45,9

0,2

1,7

0,2

7,2 7,2 7,2 6,5 6 15,3

0,5
6,5 4,8

469,60

5 4 3 2 1/2 1

1 სართ. 0,00 1 სართ. 0,00

2 სართ. +4,30 2 სართ. +4,30

3 სართ. +3,20 3 სართ. +3,20

4,8 4,1 5 6,5

0,5

20,9

6,6

0,4

5,2

5,40

4,40

5,50

469,60 469,60

01-1

განდეტალება

0,9 0,2

0,172

0,172

0,172

0,172

0,172

0,172

0,172

0,172

0,172

0,172

0,172

0,172

0,172

0,9 0,2

±0,00

+4,30

+7,50

-1,60

+0,10

+4,40

0,17

2

0,285

0,0275

0,04

5

R=0,0

75 45°

3 01 განდეტალება 1:50

4 01-1 განდეტალება 1:5

2 ჭრილი 2-2 1:100

1 ჭრილი 1-1 1:100