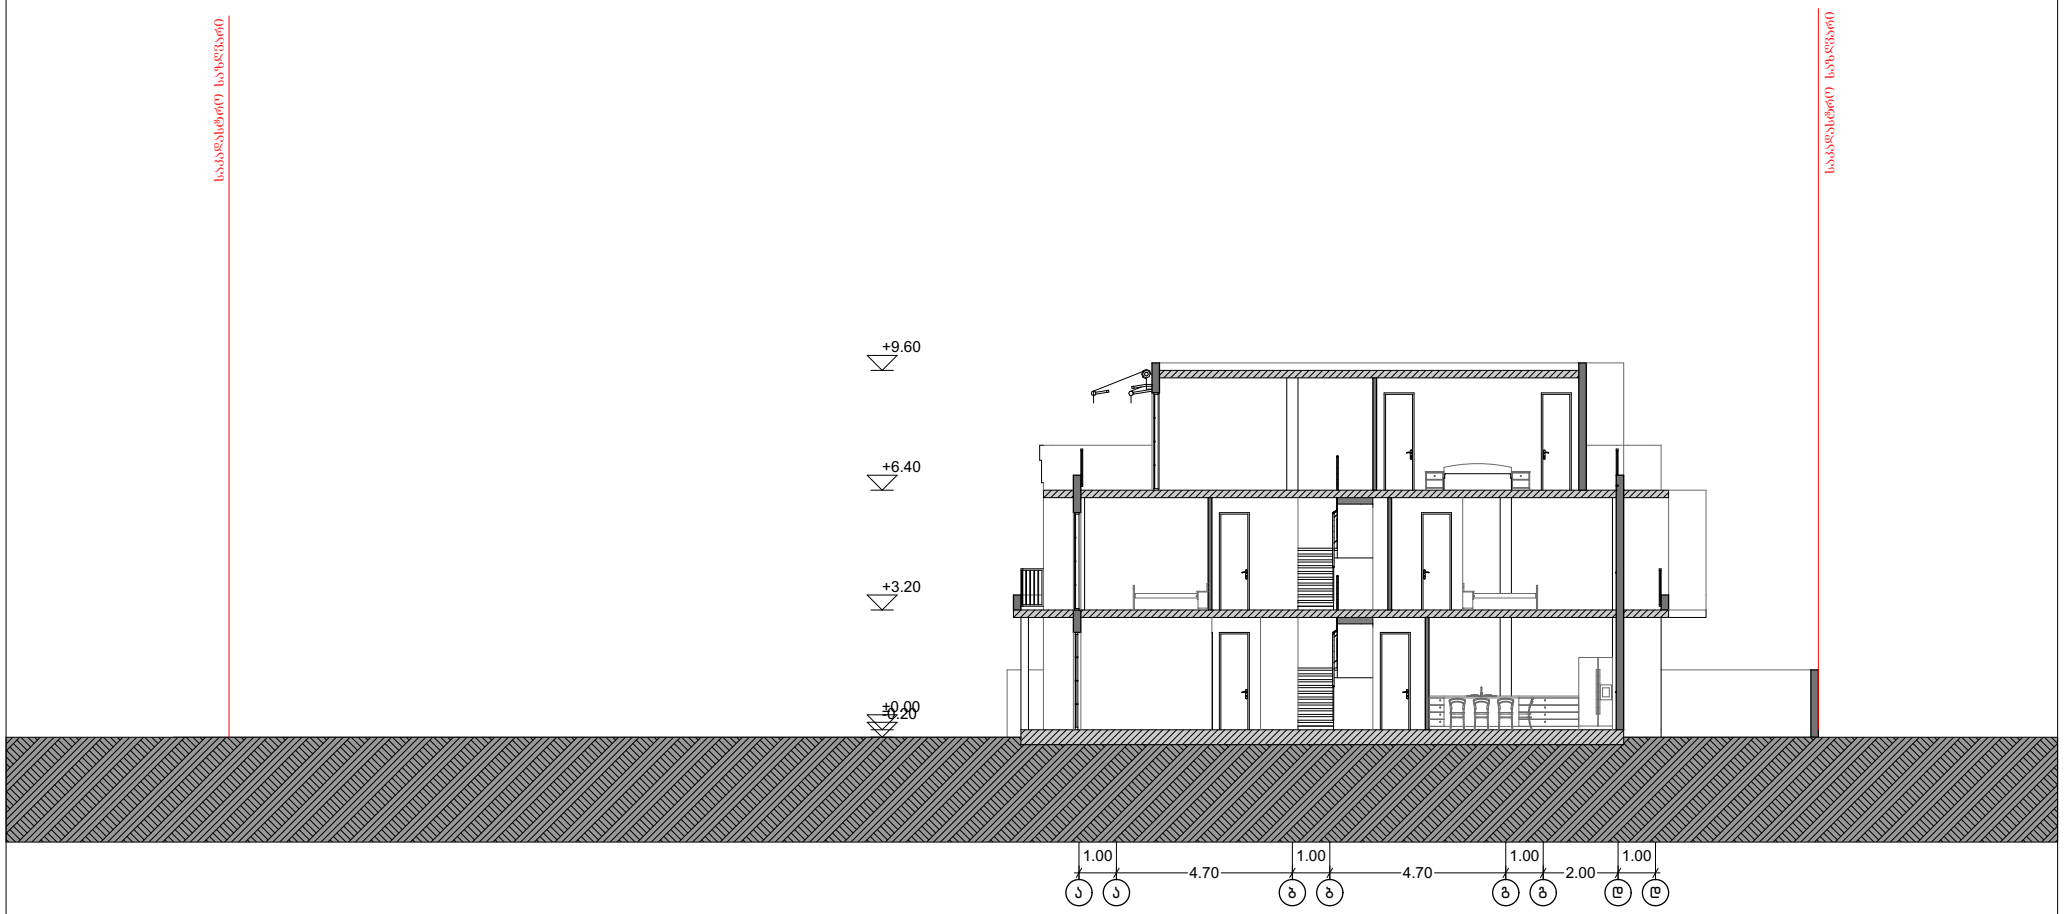

მისამართი	ქ. თბილისი, ლისის ტბის მიმდებარედ	
დამკვეთი	შპს "ელ ლისი"	
არქიტექტორი	მ. ცუცქირიძე	
ნახაზის დასახელება		
ჭრილი ა - დ		
მასშტაბი	თარიღი	2021
1:100	ფორმატი	A 3

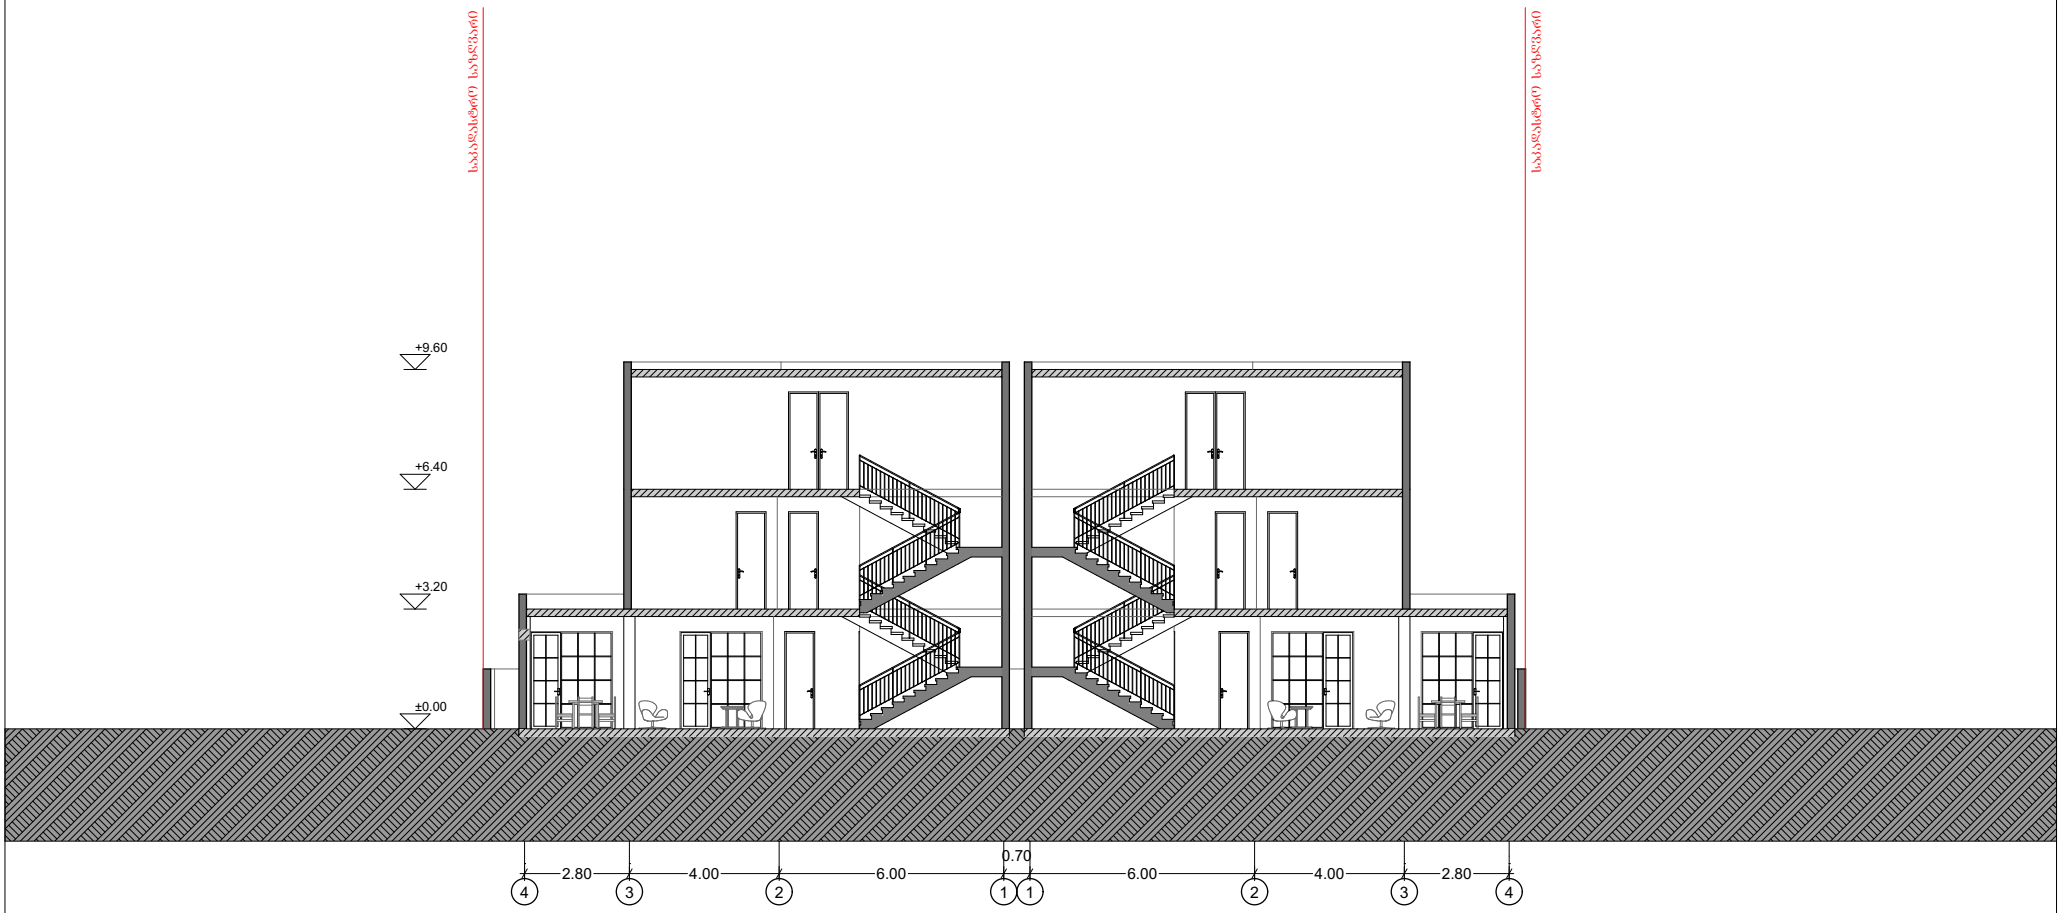

მისამართი	ქ. თბილისი, ლისის ტბის მიმდებარედ	
დამკვეთი	შპს "ელ ლისი"	
არქიტექტორი	მ. ცუცქირიძე	
ნახაზის დასახელება		
ჭრილი 4 - 1; 1 - 4		
მასშტაბი	თარიღი	2021
1:100	ფორმატი	A 3