
სიმაღლის სქემა

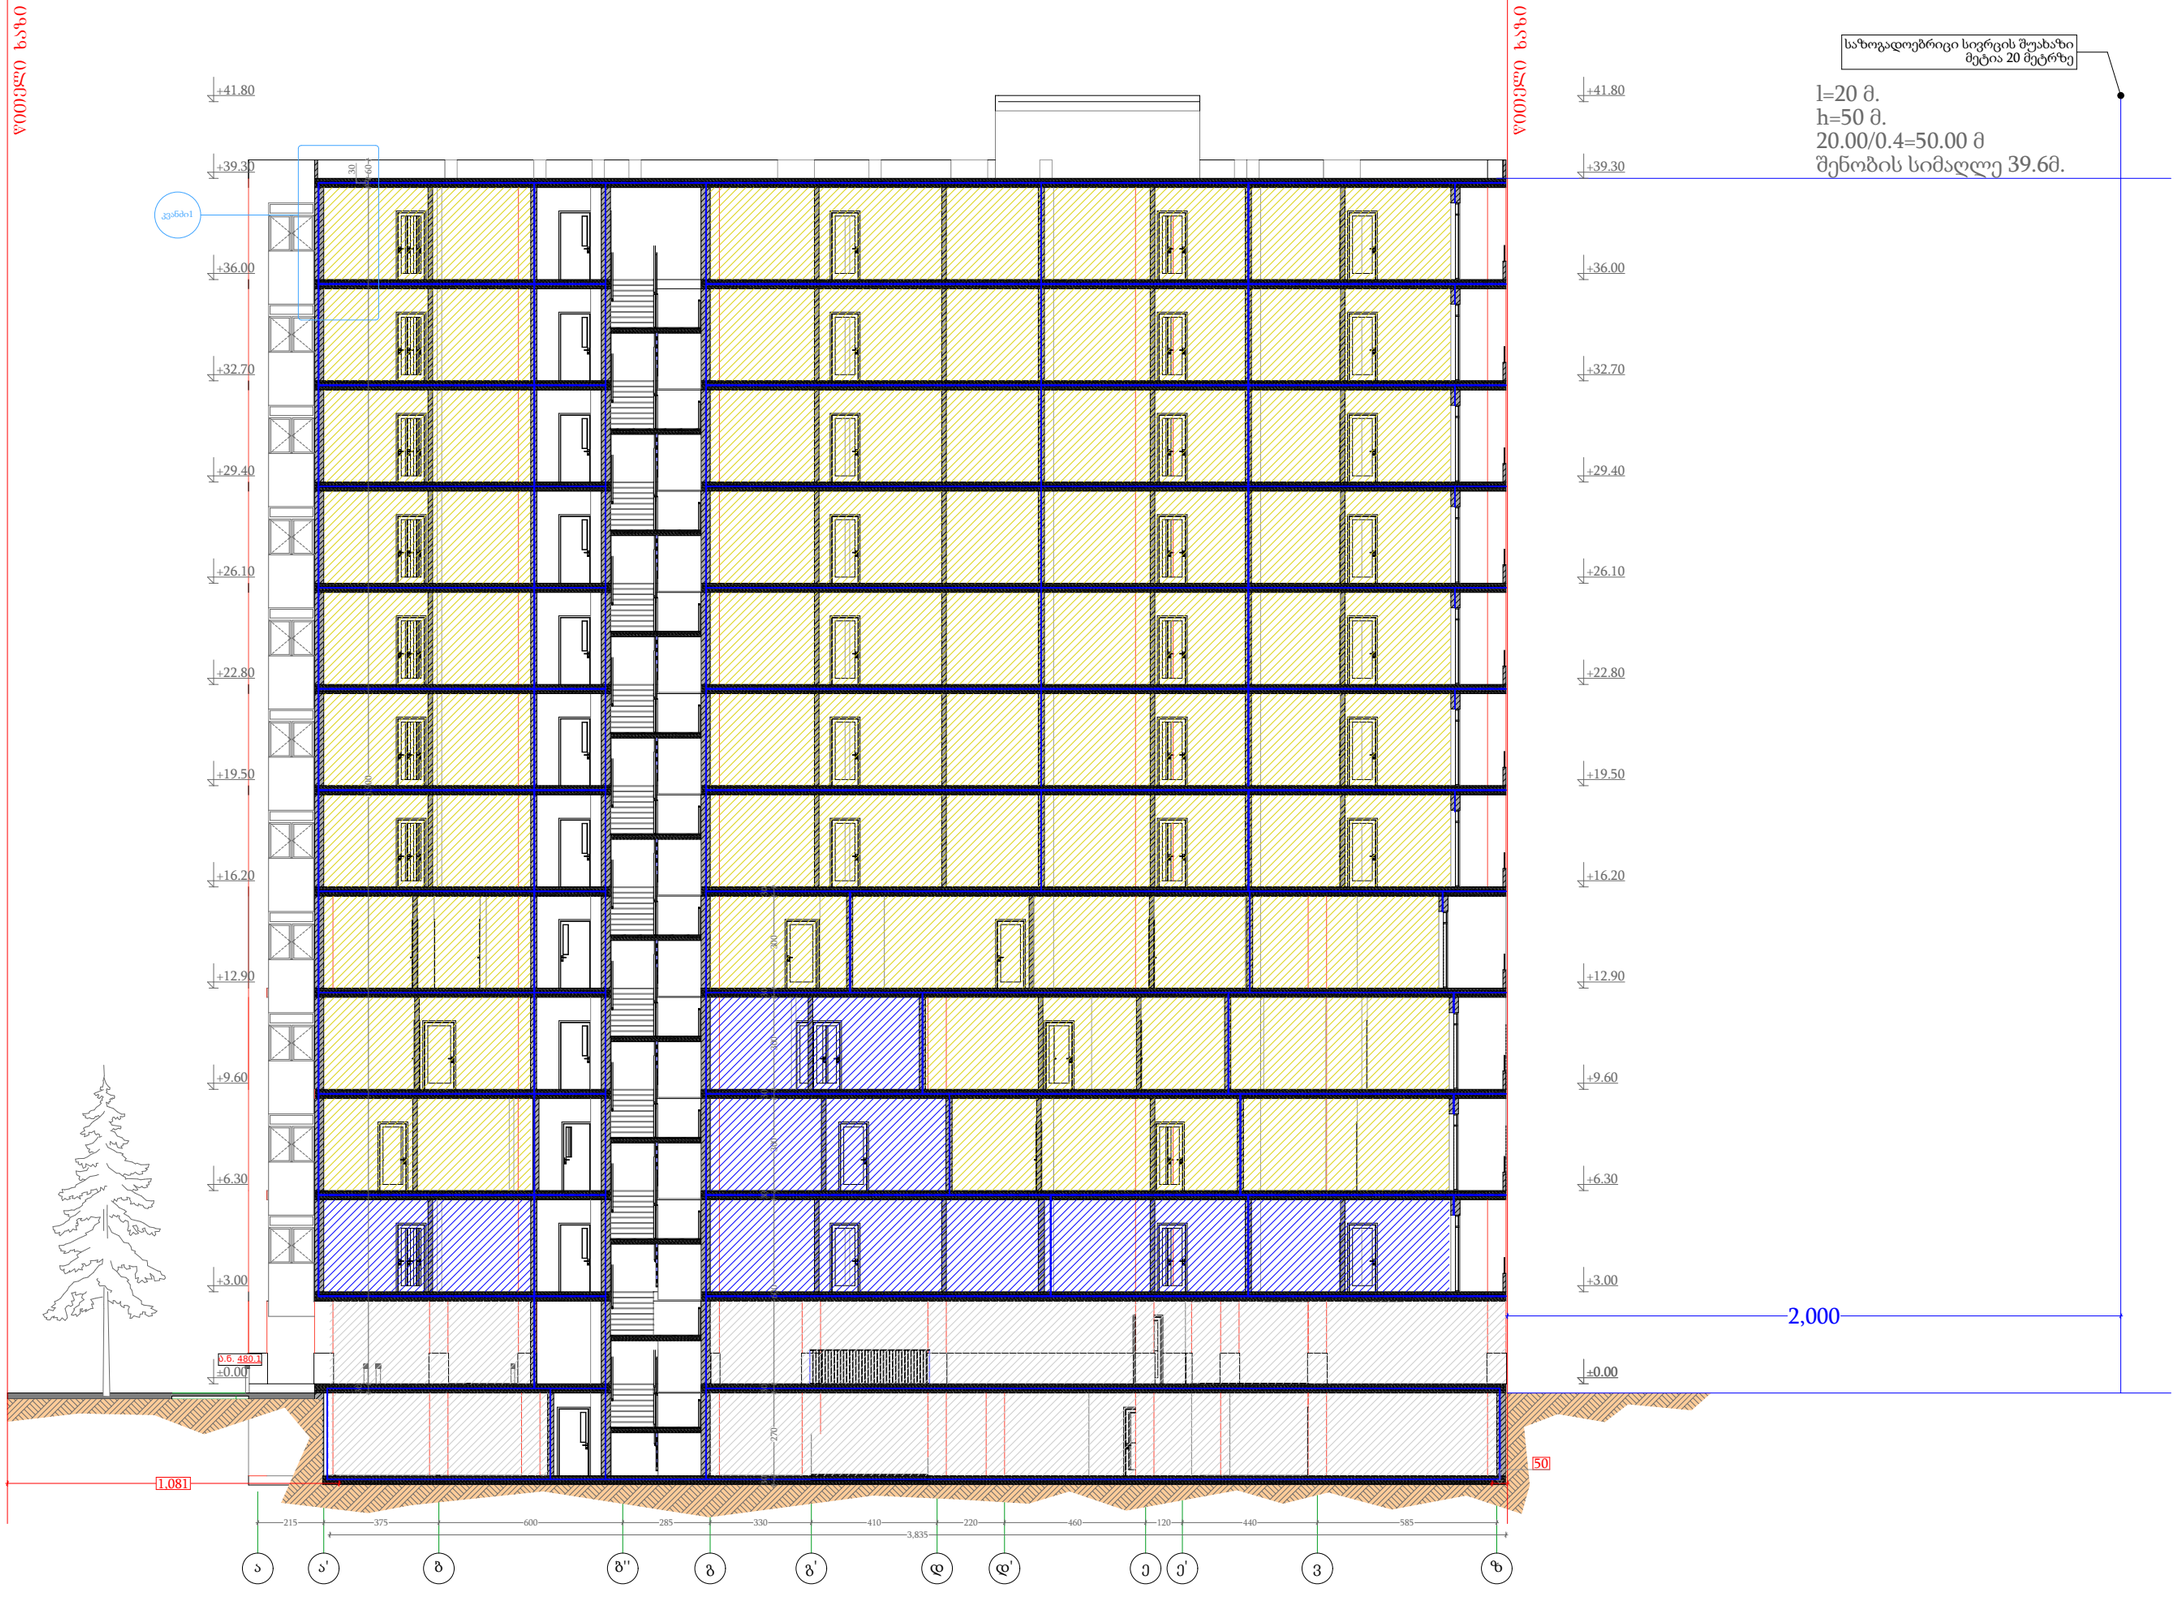

პროექტის დასახელება
PROJECT NAME

მრავალბინიანი საცხოვრებელი სახლი

დამკვეთი
CLIENT

პროექტის მისამართი
PROJECT ADDRESS
ქ.თბილისი, იოანე პეტრიძის ქუჩის ბოლოს მიმდებარედ

ს/კ 01.10.06.001.263

ეტაპი
STAGE
არქიტექტურული პროექტი

ნახაზის სათაური
TITLE


შენიშვნა:

ფორმატი	მასშტაბი	ფურცლის N
PAPER SIZE	SCALE	SHEET NO
A3	1:	

არქიტექტორი
თენგიზ ცისავა

დაამუშავა

სიმაღლის სქემა

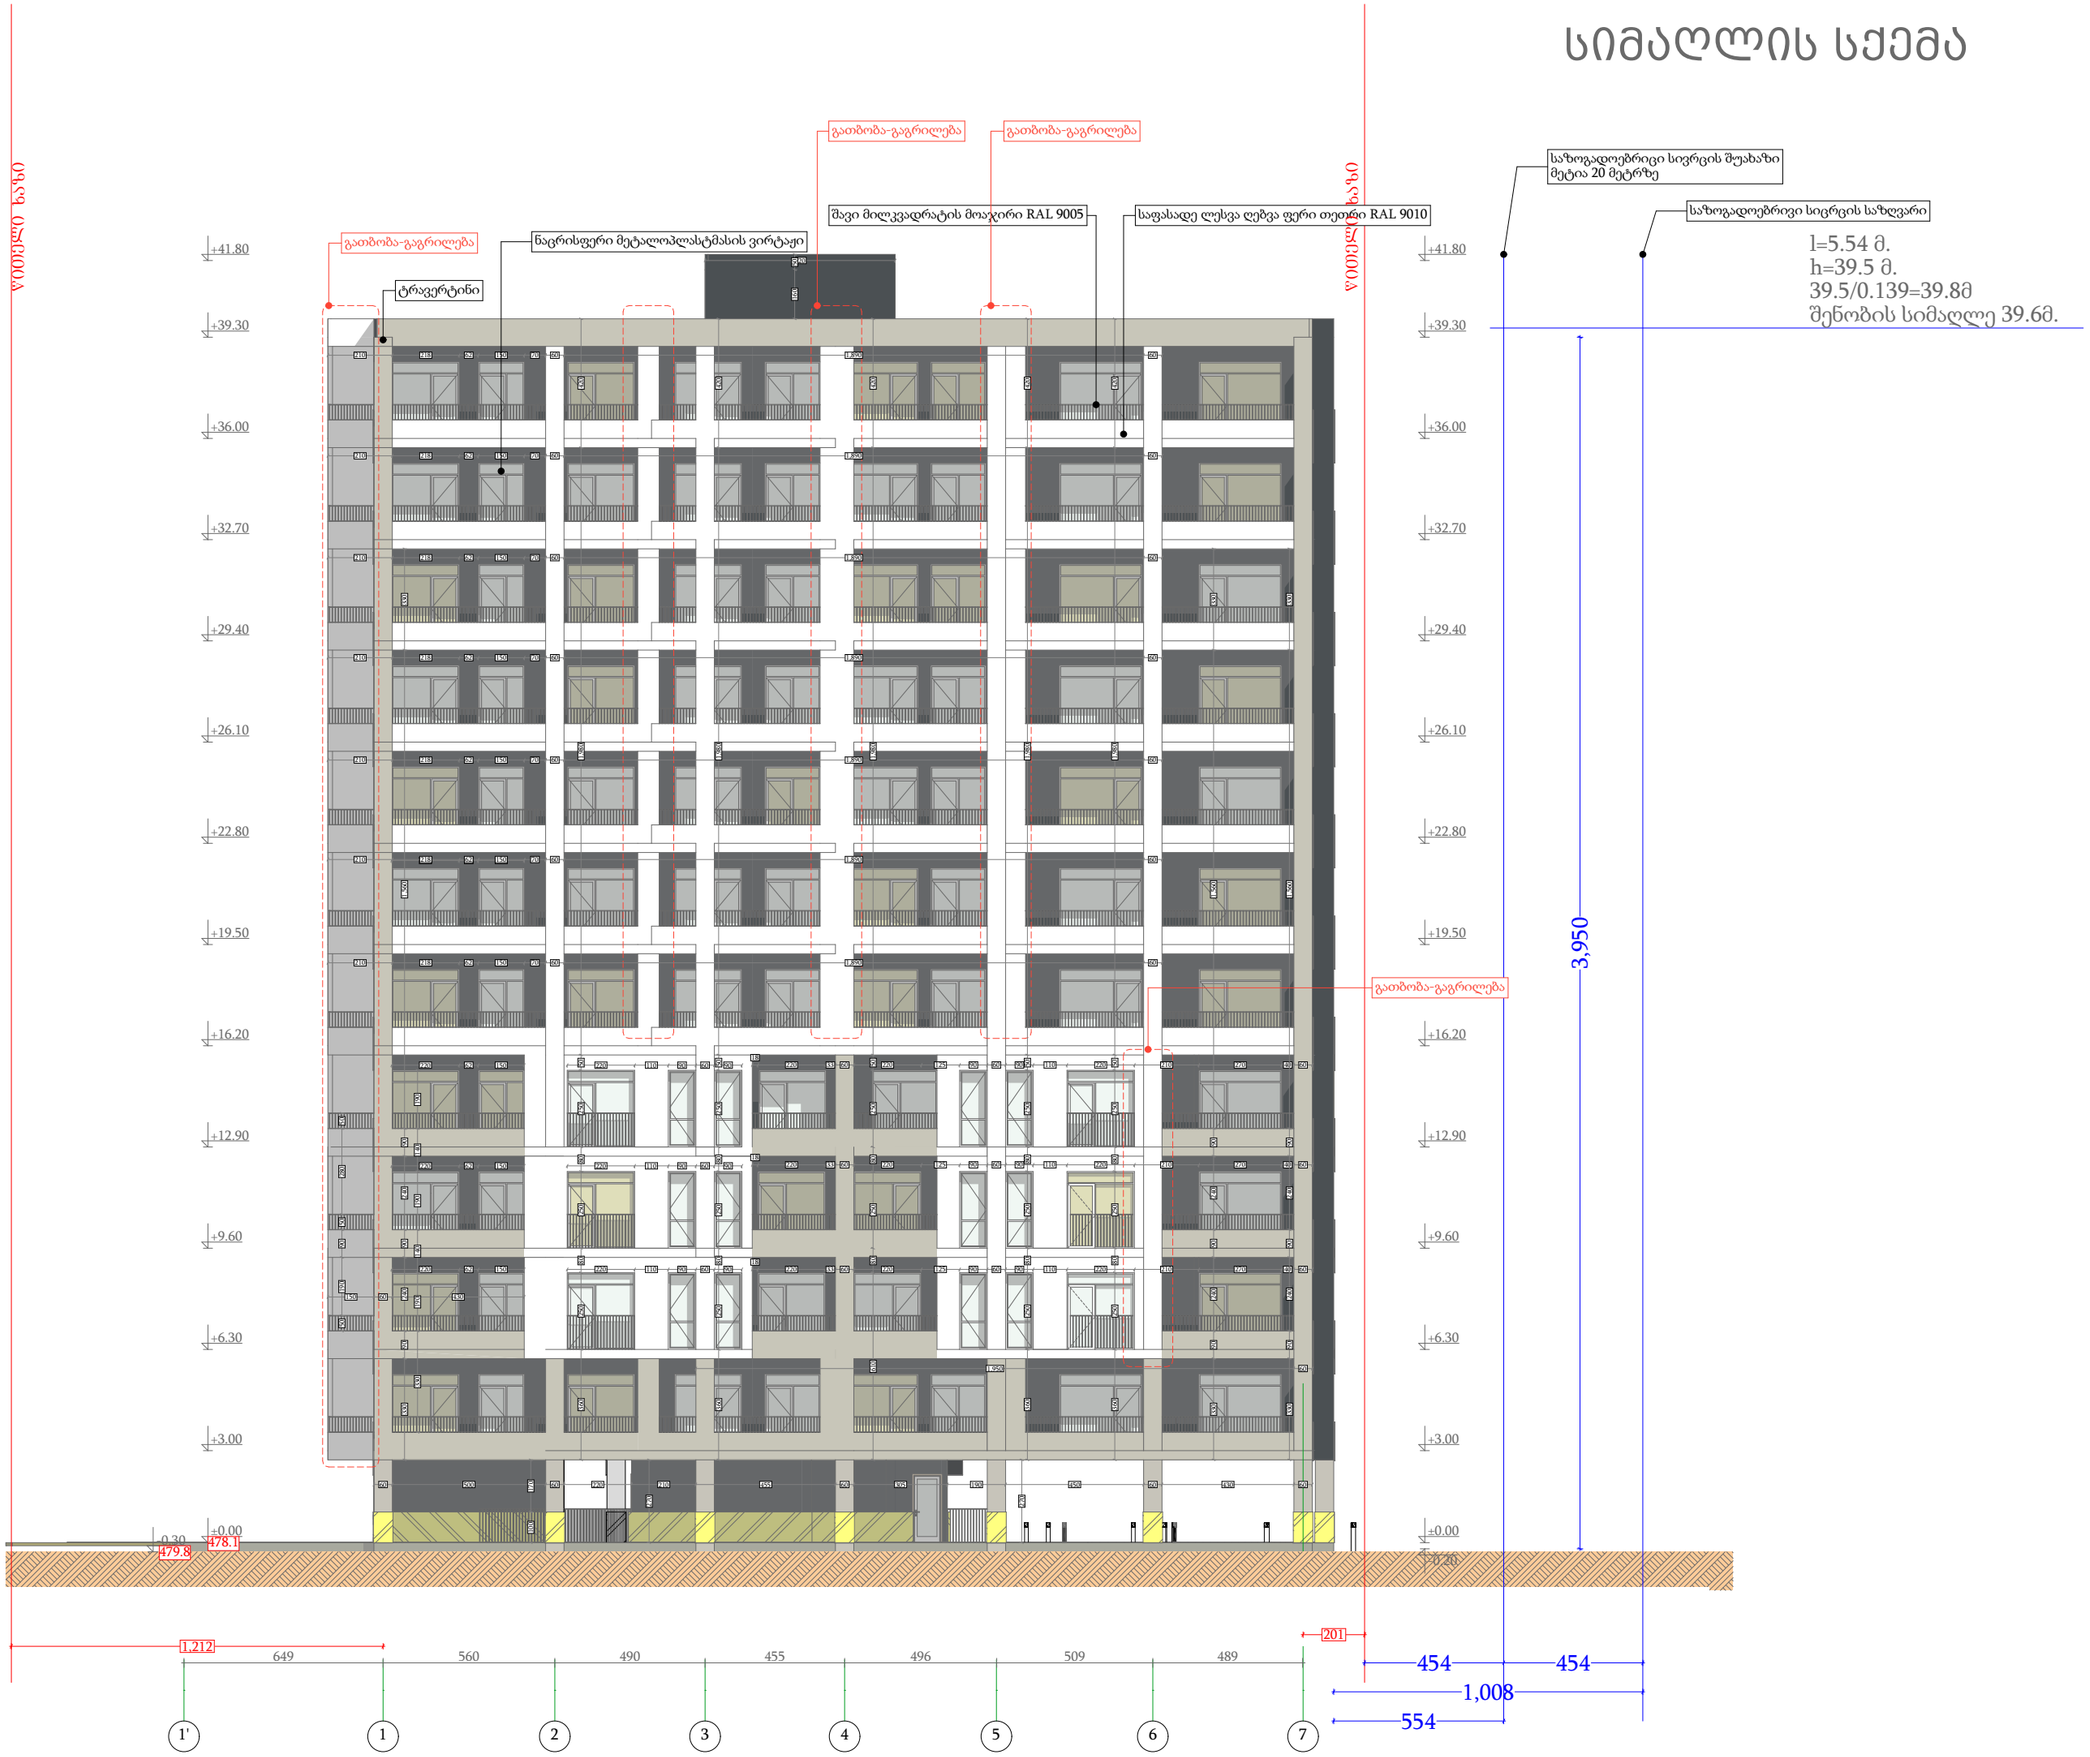

პროექტის დასახელება
PROJECT NAME

მრავალბინიანი საცხოვრებელი სახლი

დამკვეთი
CLIENT

პროექტის მისამართი
PROJECT ADDRESS
ქ.თბილისი, იოანე პეტრიძის ქუჩის ბოლოს მიმდებარედ

ს/კ 01.10.06.001.263

ეტაპი
STAGE
არქიტექტურული პროექტი

ნახაზის სათაური
TITLE

შენიშვნა:

ფორმატი	მასშტაბი	ფურცლის N
PAPER SIZE	SCALE	SHEET NO
A3	1:	

არქიტექტორი
თენგიზ ესიავა

დაამუშავა

გენ-გეგმა

4626850

479500

სერვიტუტი

საზოგადოებრივი სივრცე

საზოგადოებრივი სივრცის ღერძი

სერვიტუტი

სერვიტუტი

საზოგადოებრივი
4,339

1,008

8.80

20.33

22.33

44.10

38.03

1.99

ნ.ნ. 480.1

ქ2 ის საერთო მაჩვენებელი 9335.4
9335.4-841.3-51.3-40.6/180=46.7
ავტოსადგომების რაოდენობა 47

სიმბოლოს სახელწოდება
სახანძრო ჰიდრანტი
სახანძრო მანიფოლტებისათვის საშობის სისტემა
სატრანსპორტო საშუალების და ადამიანების ევაკუაციის მიმართულება - პრანგანი
ხელის ხანძარქრობი
სახანძრო მანგამხმე ღილაკი
ავტომატის ავარიული ელემენტები
ავტომატის ავარიული ელემენტები
ავტომატის ხანძარქრობის მანგამხმელები
სატრანსპორტო ხელოვნების მანგამხმელები
სატრანსპორტო ხელოვნების მანგამხმელები
სატრანსპორტო ხელოვნების მანგამხმელები
ავტომატის მანგამხმელები

პროექტის დასახელება
PROJECT NAME
მრავალბინიანი საცხოვრებელი სახლი

დამკვეთი
CLIENT

პროექტის მისამართი
PROJECT ADDRESS
ქ.თბილისი, იოანე ჰეტერიძის ქუჩის ბოლოს მიმდებარედ

ს/კ 01.10.06.001.263

ეტაპი
STAGE
არქიტექტურული პროექტი

ნახაზის სათაური
TITLE
გენ-გეგმა

შენიშვნა:

ფორმატი	მასშტაბი	ფურცლის N
PAPER SIZE A3	SCALE 1:	SHEET NO

არქიტექტორი
თენგიზ ესიავა

დაამუშავა