


შეთანხმებული სერვიტუტი

შენიშვნა: გენ-გეგმაზე წარმოდგენილი სერვიტუტი დატანილია სატრანსპორტო სამსახურისა და საპატრულოს სამსახურის მიერ დამოწმებული (სატრანსპორტო სამსახურის პასუხის წერილის ნომერი: 16-01221183993) და შეთანხმებული სქემების მიხედვით, რომლებსაც დანართების სახით თან ვუბამბთ ტოპოსა და გენ-გეგმის ფაილებს.

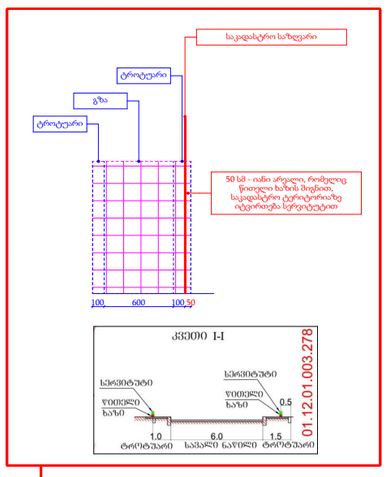

სერვიტუტი

ELEMENT CONSTRUCTION 205208746

არქიტექტურული ნაწილი


თარიღი:

მისამართი: ქ.თბილისი, დ.გურამიშვილის გამზირი №84

ფუნქციური დანიშნულება: საწყობი

საპროექტო გენ-გეგმა

მთავარი არქიტექტორი: ბექარი კინწურაშვილი	
შესრულა:	
დირექტორი: ლევან ბერაძე	
ზომა	
მასშტაბი:	
ნახაზის ტიპი: არქიტექტურული პროექტი	
ფურცელი :	ფურცლები :

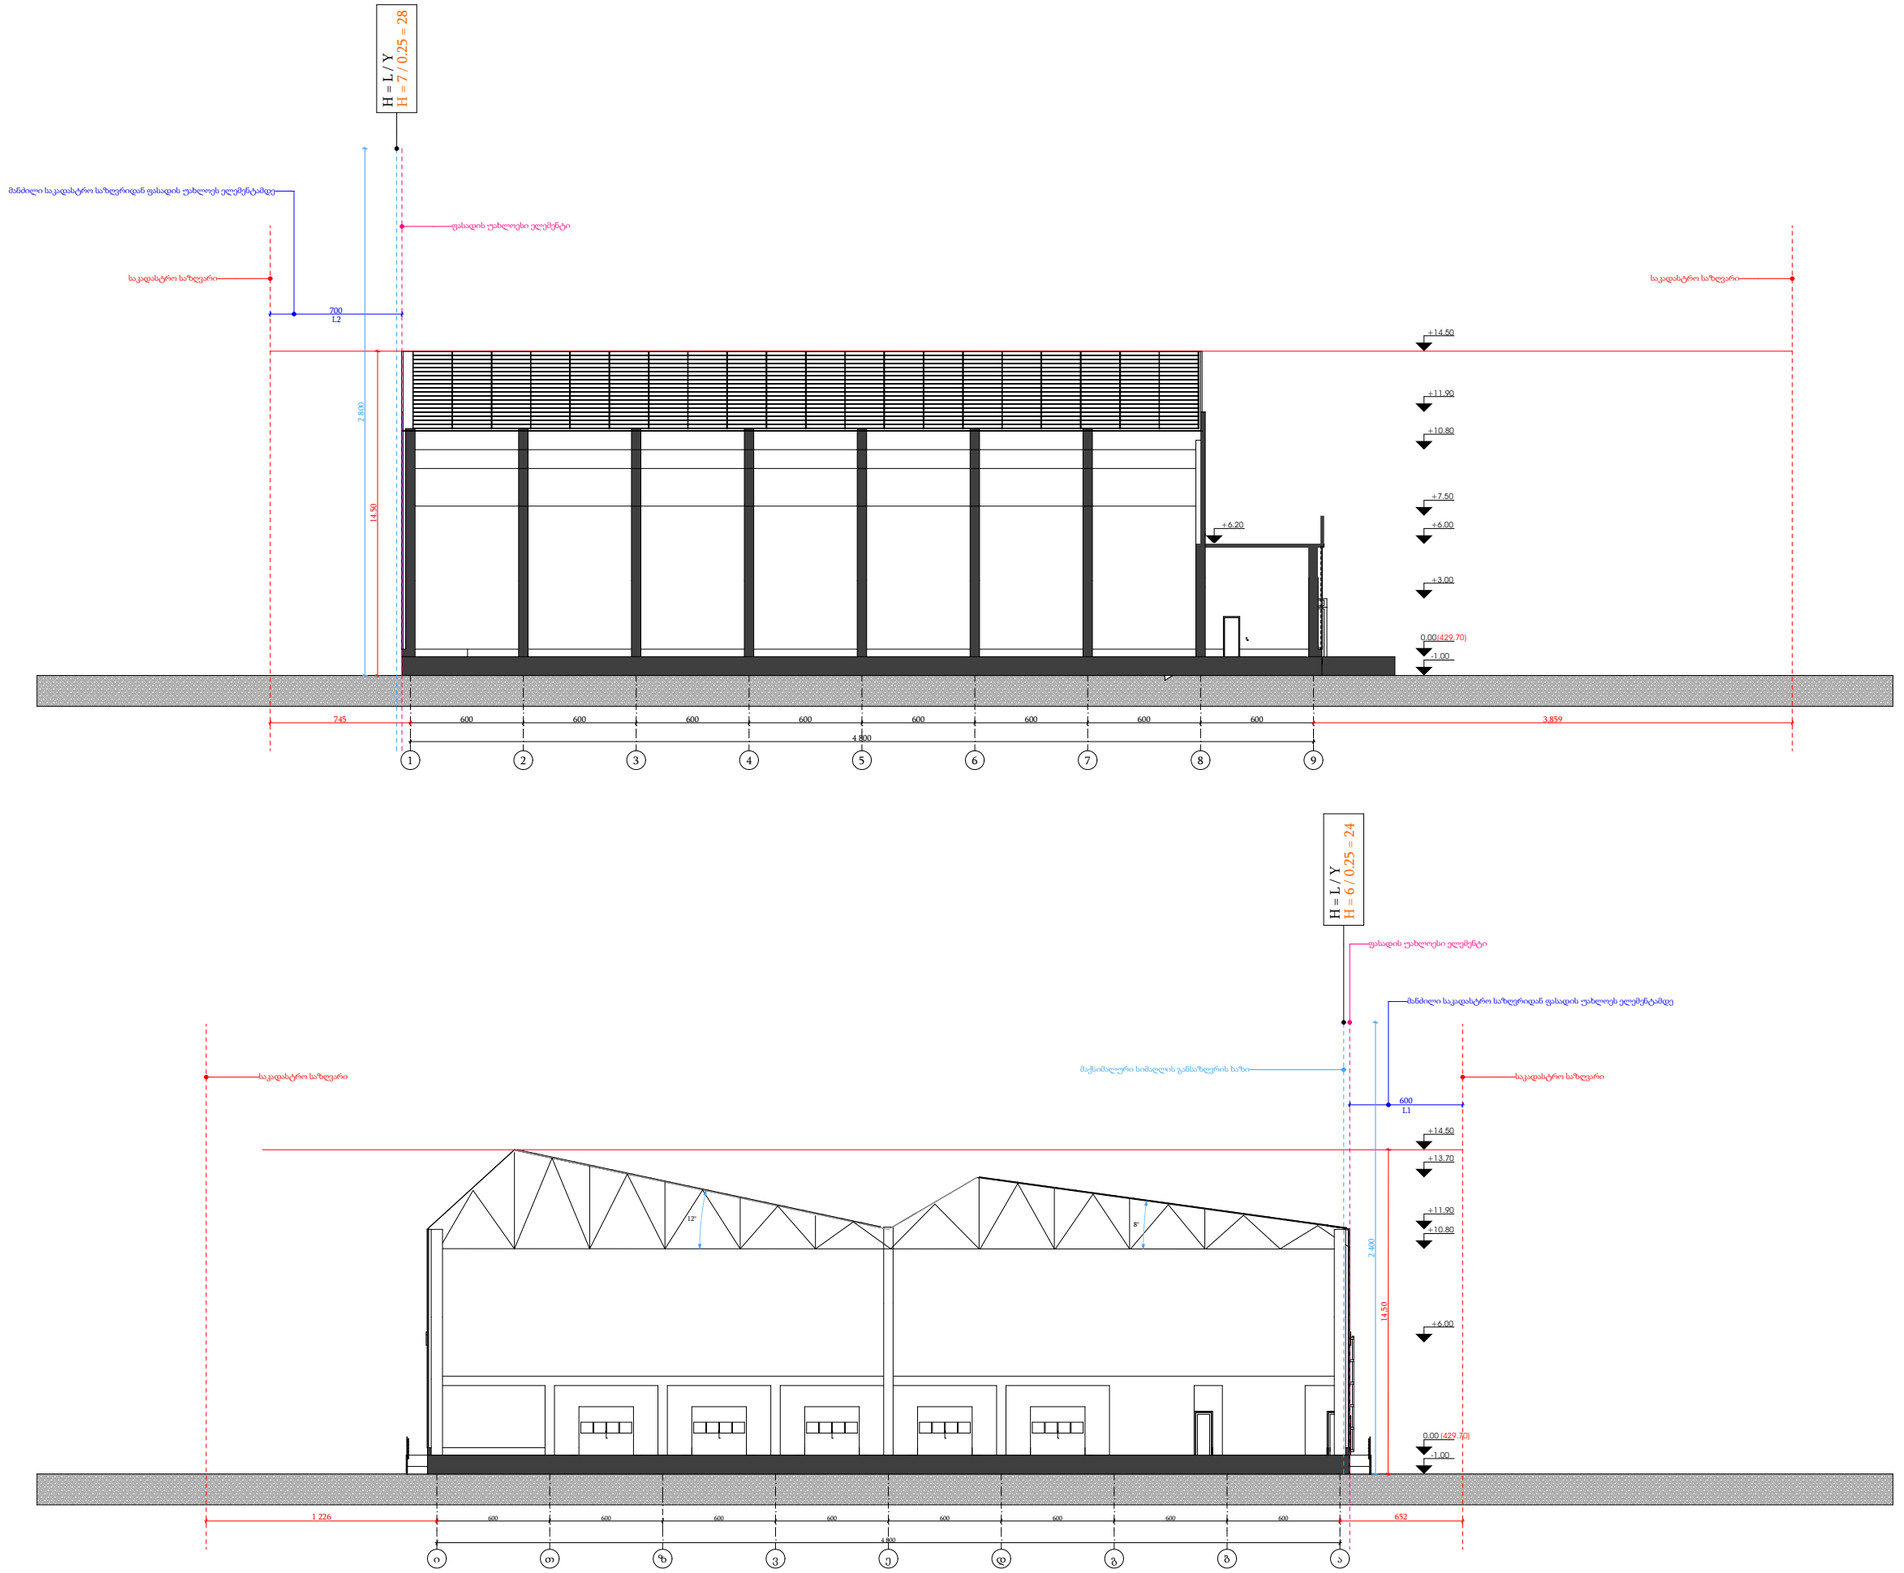

ELEMENT CONSTRUCTION
205208746
შპს „ელემენტ კონსტრუქშენი“

არქიტექტურული ნაწილი

თარიღი:

მისამართი: ქ.თბილისი, დ.გურამიშვილის გამზირი №84

ფუნქციური დანიშნულება: საწყობი

მაქსიმალური სიმაღლის განსაზღვრის სქემა

მთავარი არქიტექტორი: ბექარი კინწურაშვილი

შეასრულა:

დირექტორი: ლევან ბერაძე

ზომა A-3

მასშტაბი:

ნახაზის ტიპი:
არქიტექტურული პროექტი

ფურცელი: | ფურცლები: