სიმაღლის განსაზღვრის სქემა

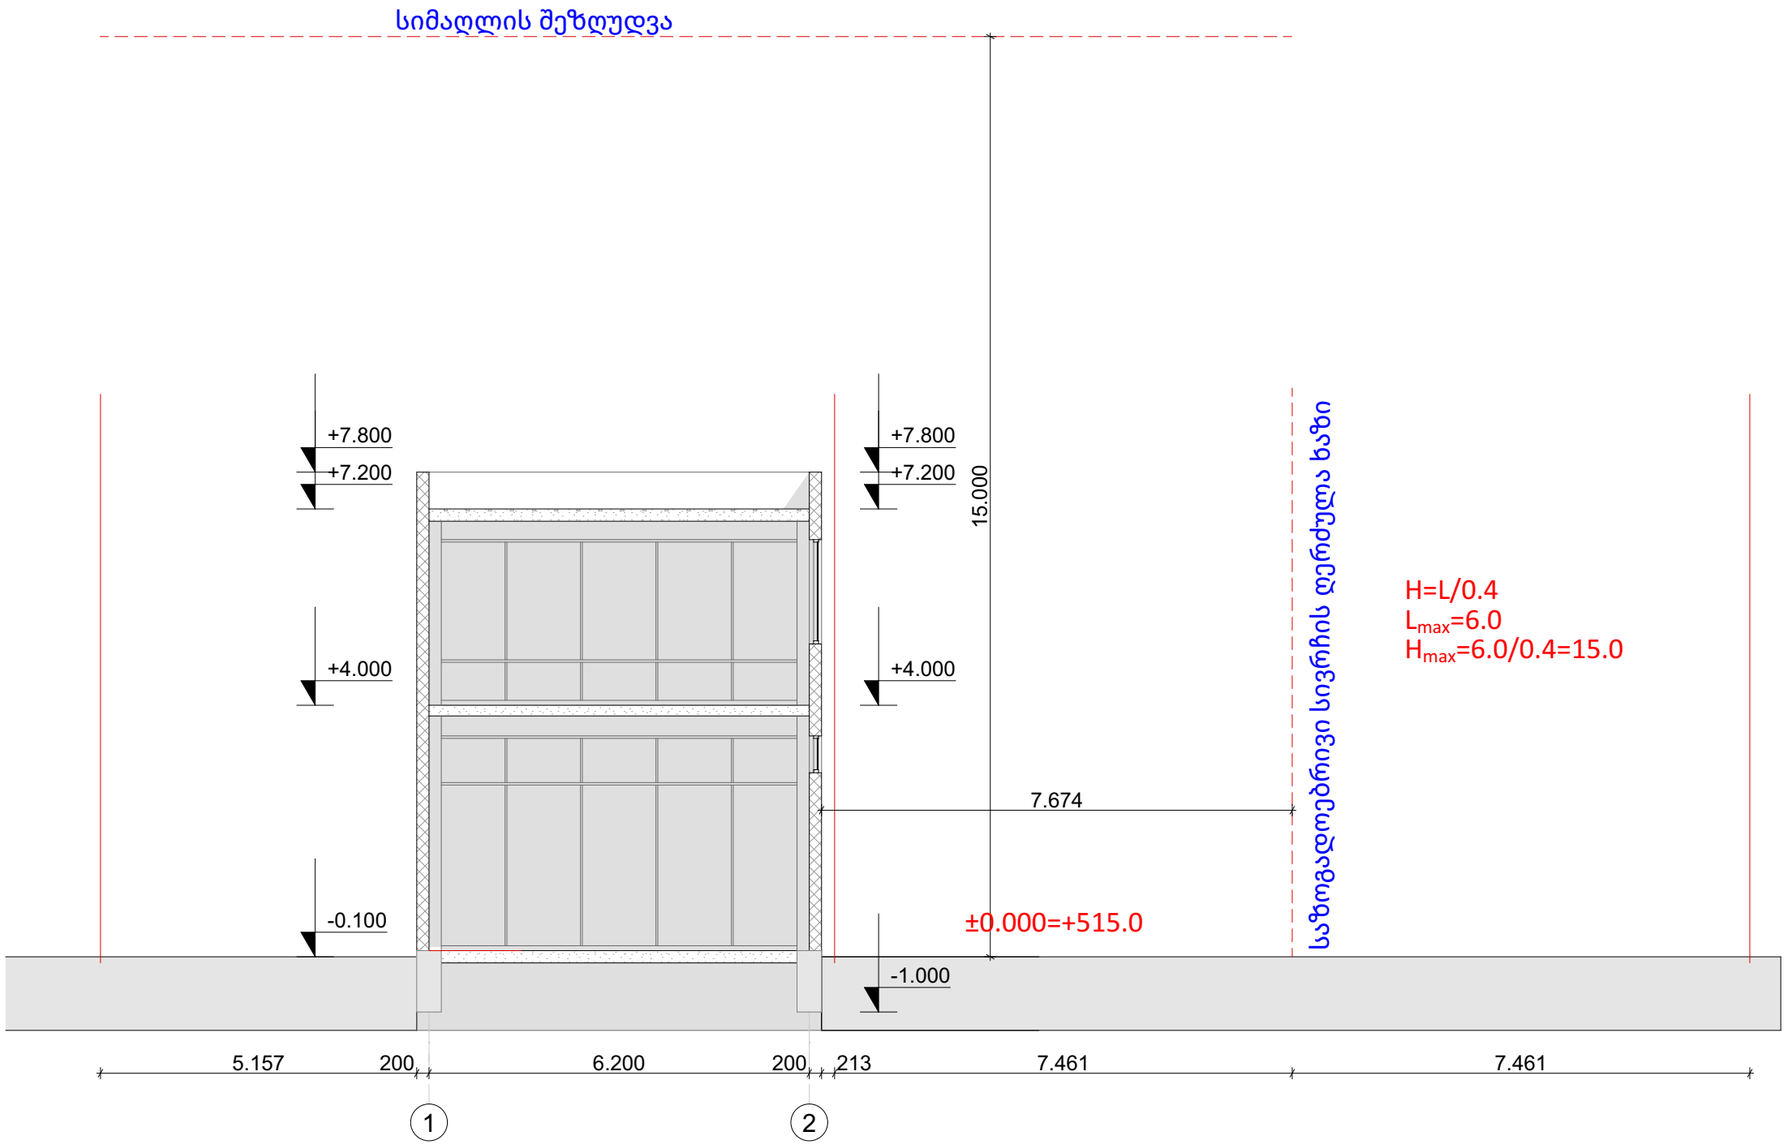

		დამკვეთი: შ.პ.ს ნიუ ტერმინალი				
არქიტექტორი	ა. ჩოქური		ობიექტი: მალაზიის პროექტი თბილისი, დავით აღმაშენებლის, №26			
შეასრულა	ა. ჩოქური					
			სიმაღლის განსაზღვრის სქემა	სტ.	ფ.	ფ-ბი.
				მ.პ.		

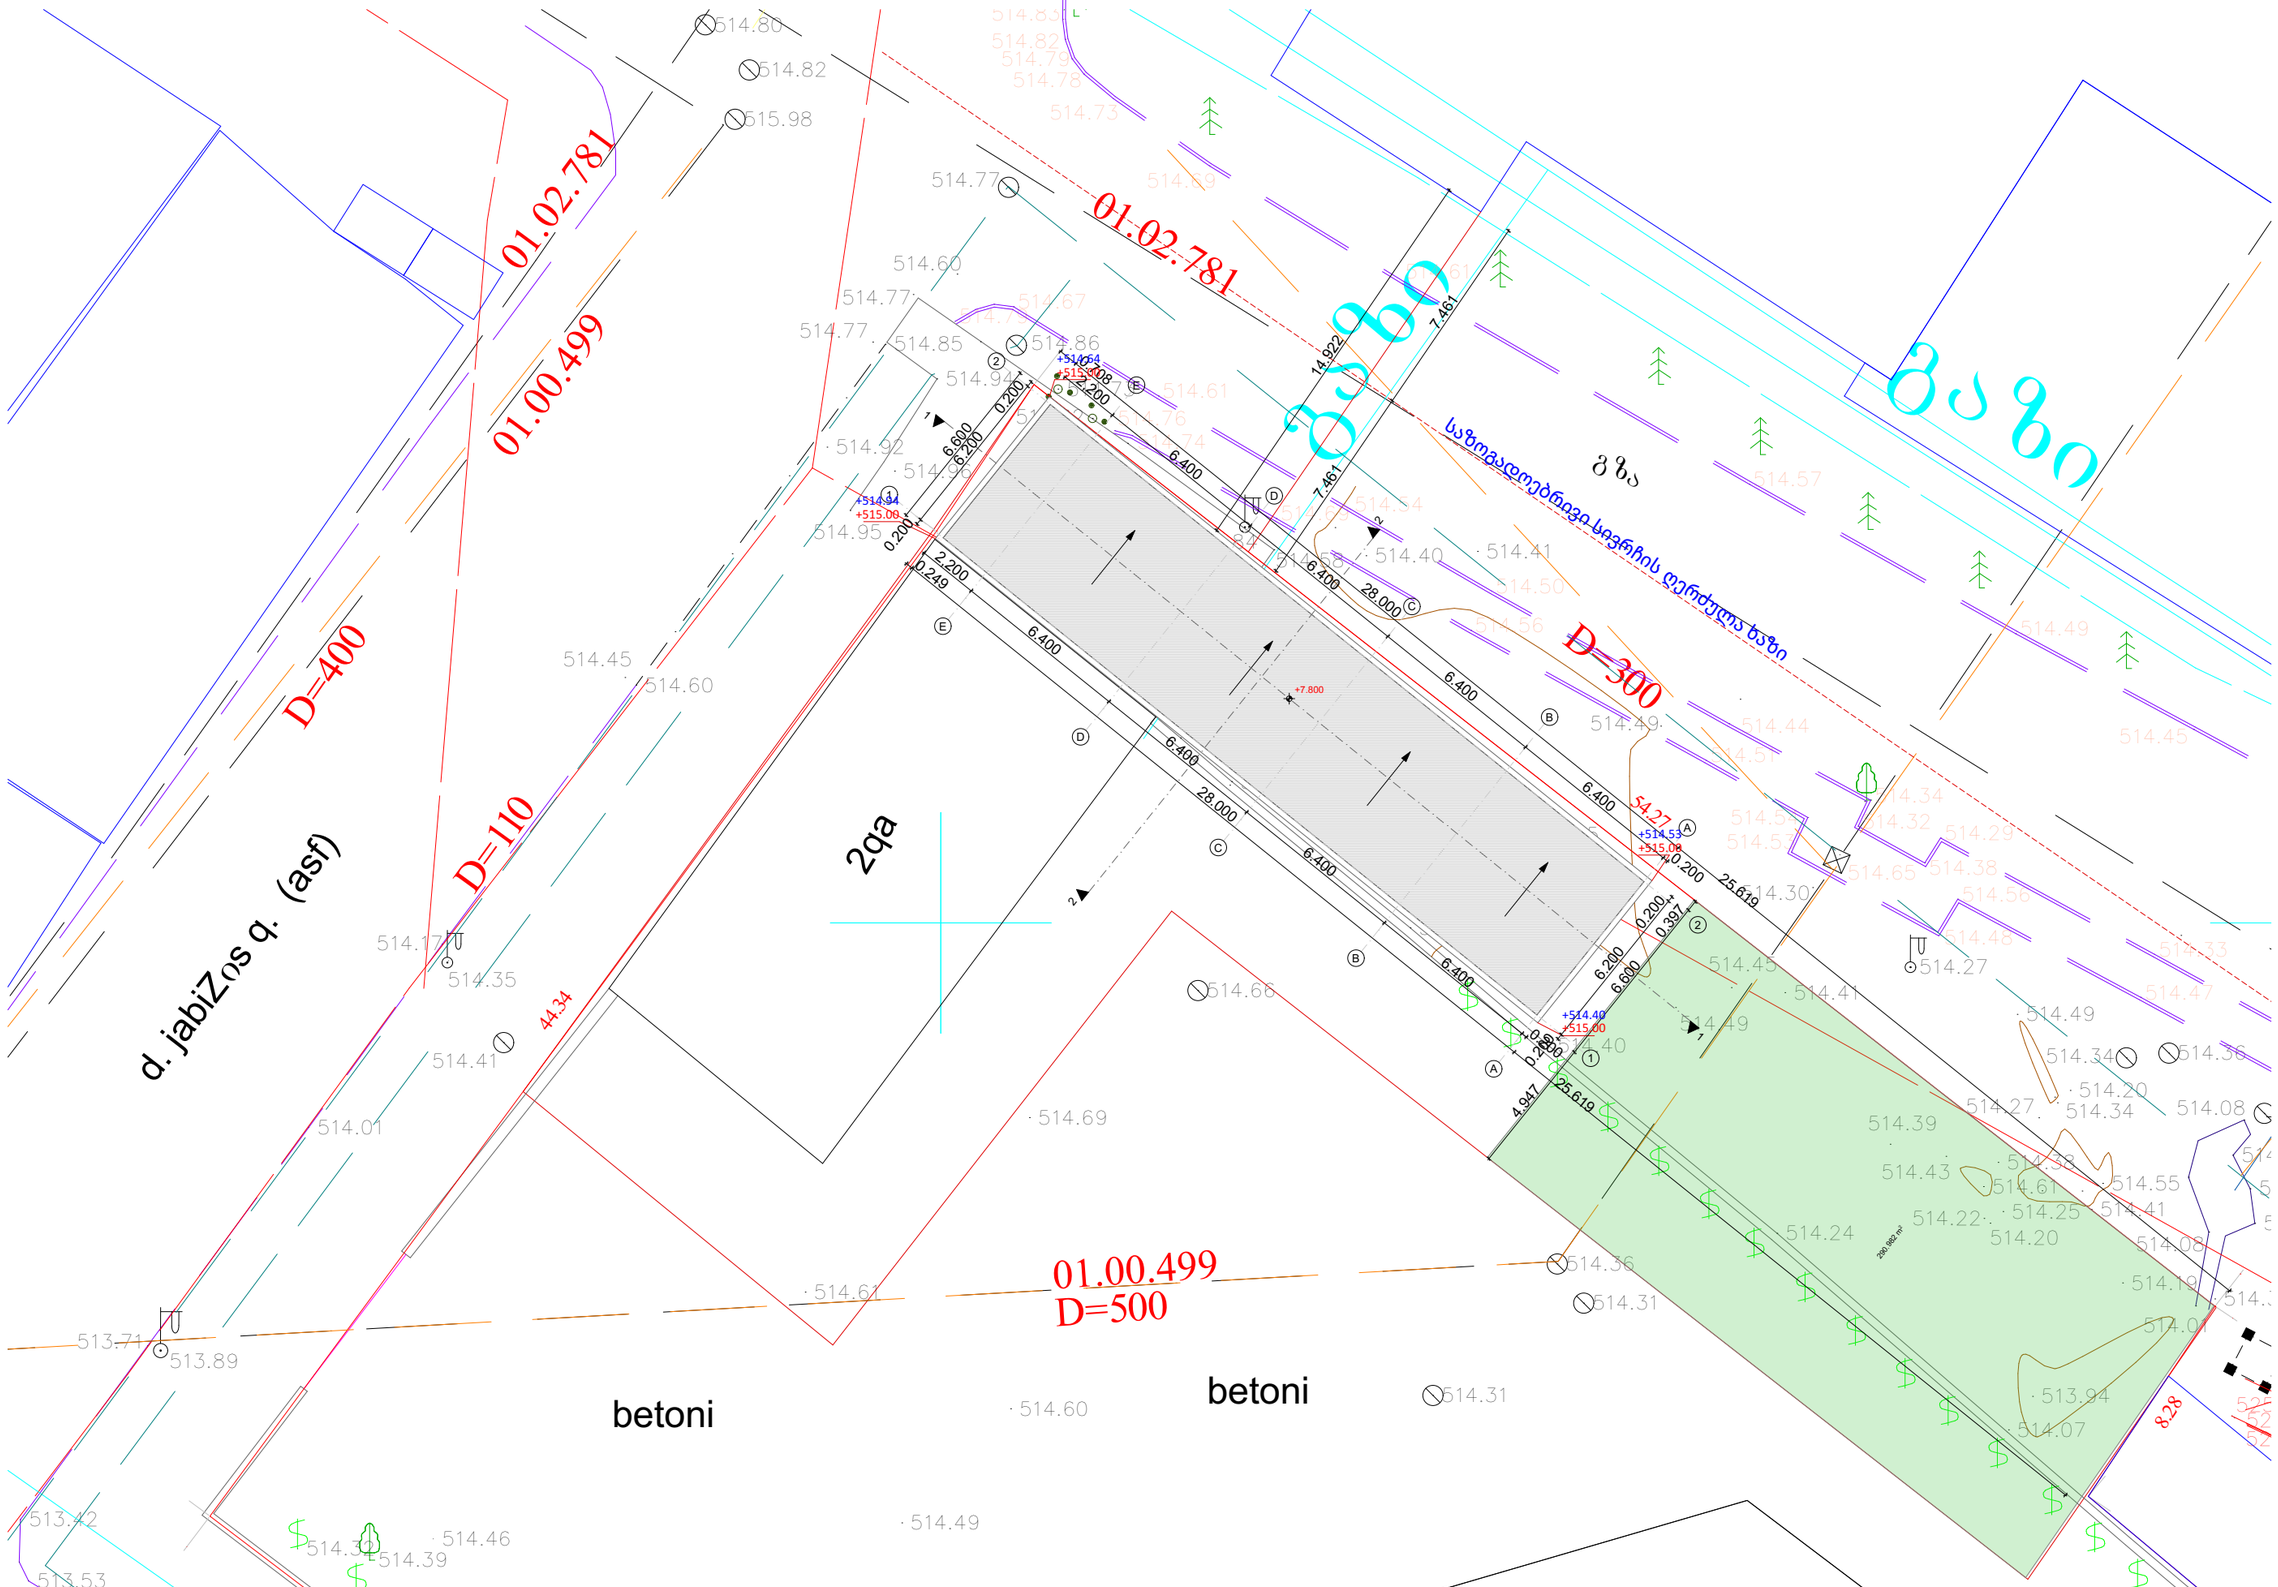

+514.53	არსებული ნიშნული
+515.00	საპროექტო ნიშნული
±0.00=515.00	აბსოლიტური ნიშნული

		დამკვეთი: შ.პ.ს ნიუ ტერმინალი				
არქიტექტორი	ა. ჩოქური		ობიექტი: მალუხიის ჰროექტი თბილისი, დაჩით ჯაბიძის, №26			
შეასრულა	ა. ჩოქური					
			გენგეგმა	სტ.	ფ.	ფ-ბი.
				შ.პ.		