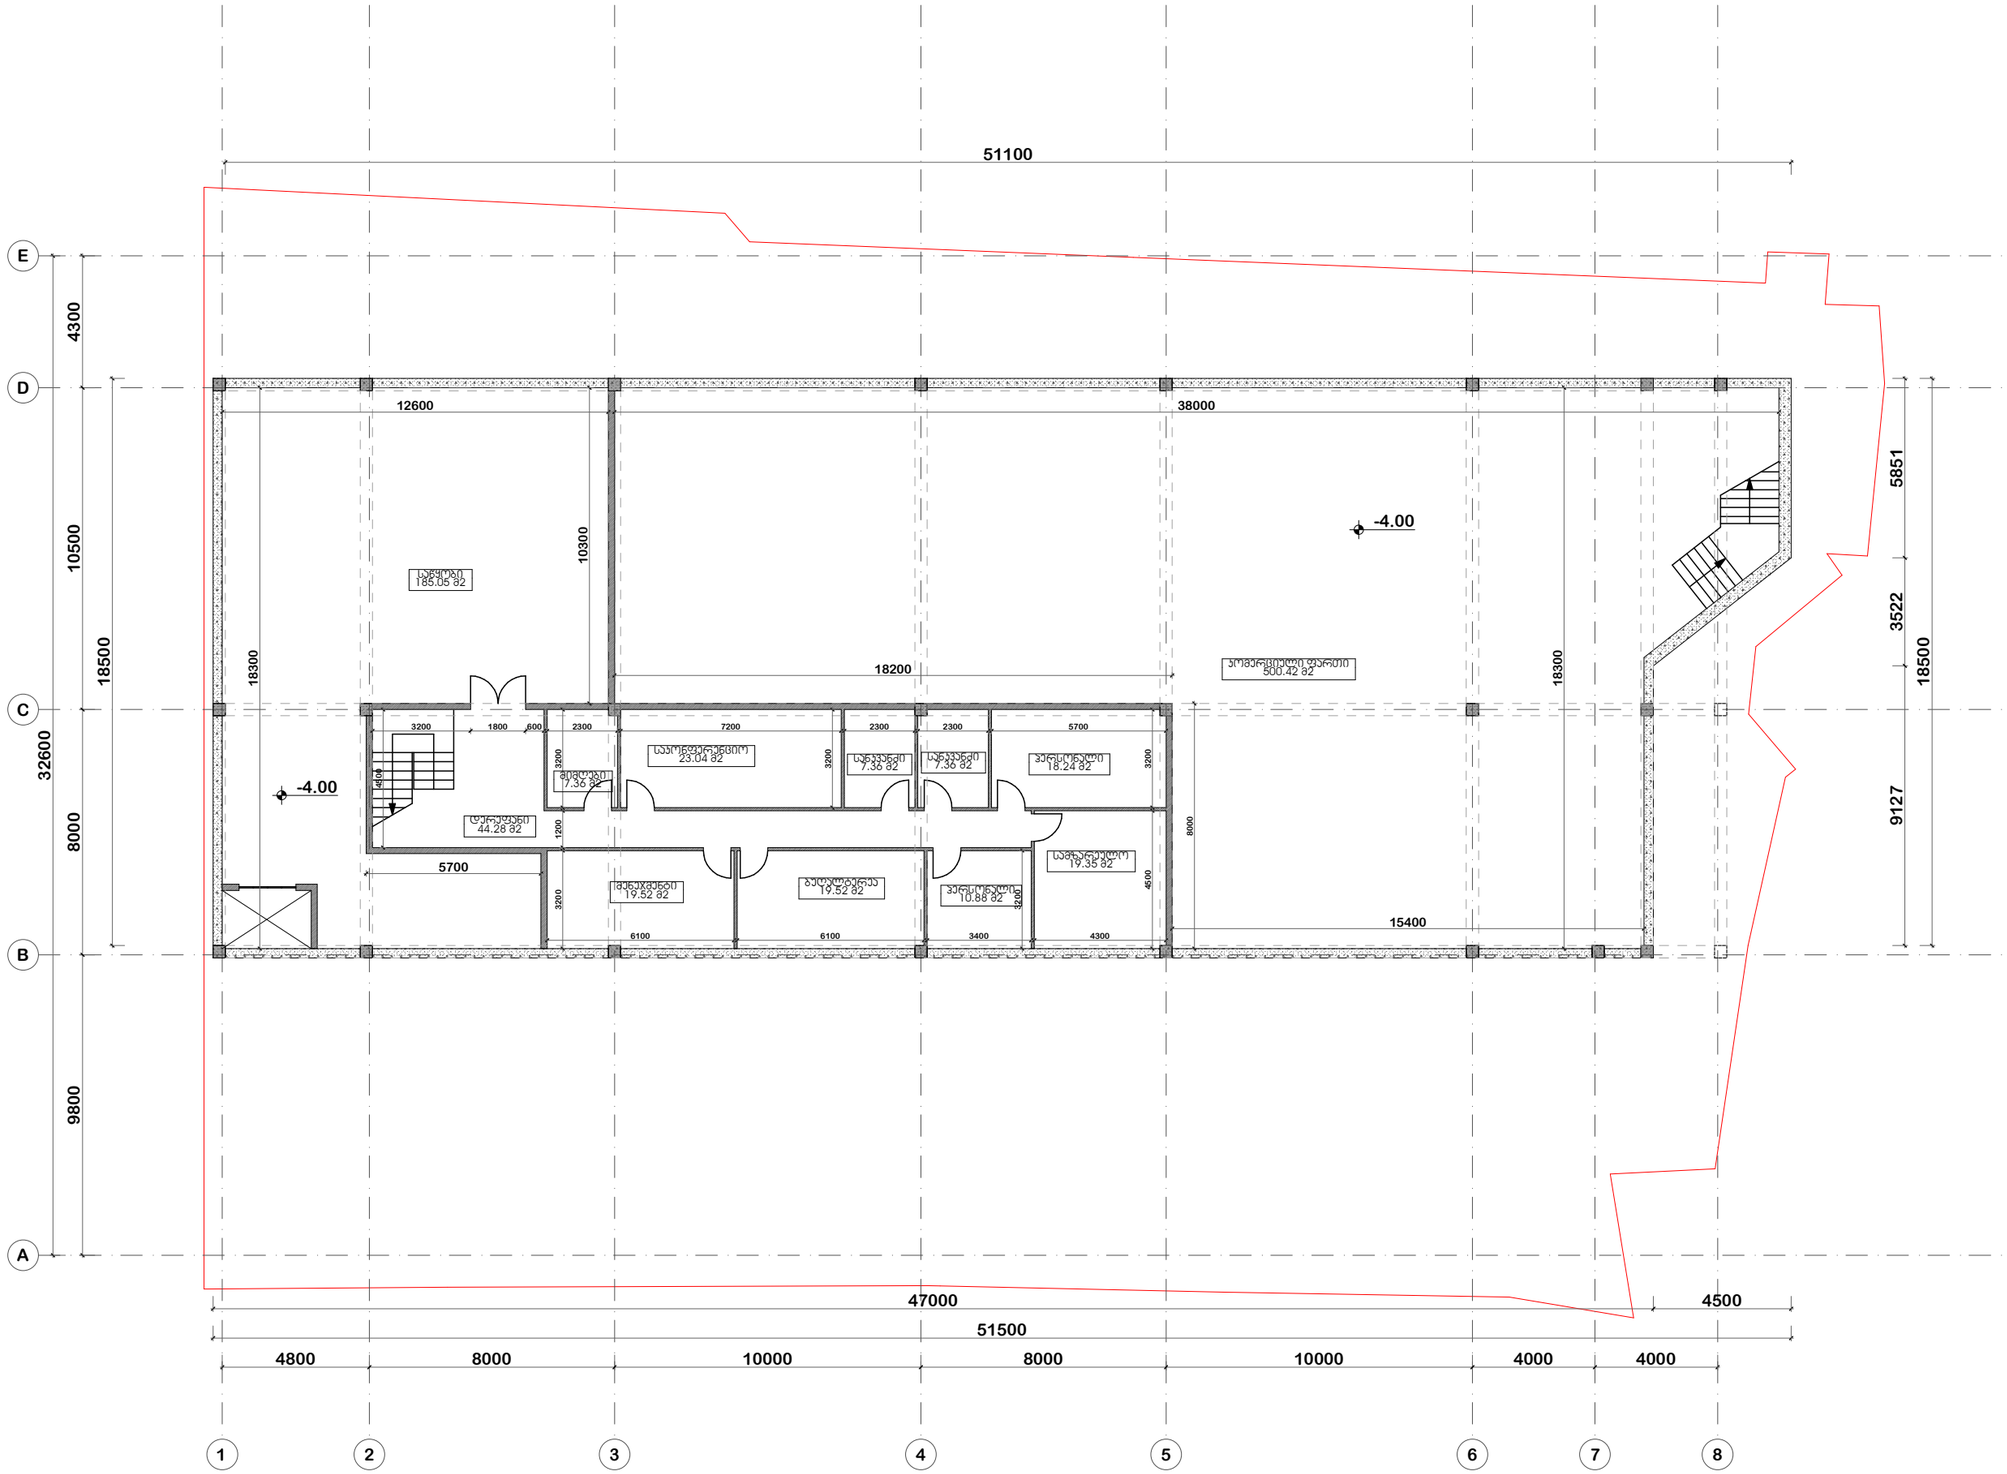

DUTCHHOUSE
ჰოლანდიური სახლი
INVESTMENT BUILDING company

შ.პ.ს. ჰოლანდიური სახლი ისანი

საინვესტიციო სამშენებლო ჯომჯანია

პროექტი:	ჯომეხსიელი შენობა ისანში
მის:	თბილისი, ისანი-სამგორის ხ-ნი, ანყეხის ე. 45
ნახაზი:	ბებმა ნიშნ. -4.00
სტადია:	არქიტექტურული პროექტი
დიზაქტორი:	ბ. აბრამიშვლი
	ხ. დე იაბეხი
არქიტექტორი:	ნ. ბომელაური
პრ. #:	
ჩევიზია:	
თარიღი:	3/3/2012
მასშტაბი:	1:200
ბვეხდი:	1.2.01

ფეხსელი: 6 11-დან

DUTCH HOUSE
ᲘᲜᲕᲔᲡᲢᲘᲪᲘᲣᲠᲘ ᲡᲐᲮᲚᲘ
INVESTMENT BUILDING company

ᲛᲐ.Ს.Ა. ᲘᲜᲕᲔᲡᲢᲘᲪᲘᲣᲠᲘ ᲡᲐᲮᲚᲘ ᲘᲡᲐᲜᲘ

ᲡᲐᲘᲜᲕᲔᲡᲢᲘᲪᲘᲝ ᲡᲐᲛᲨᲔᲜᲔᲑᲚᲝ ᲙᲝᲛᲞᲐᲜᲘᲐ

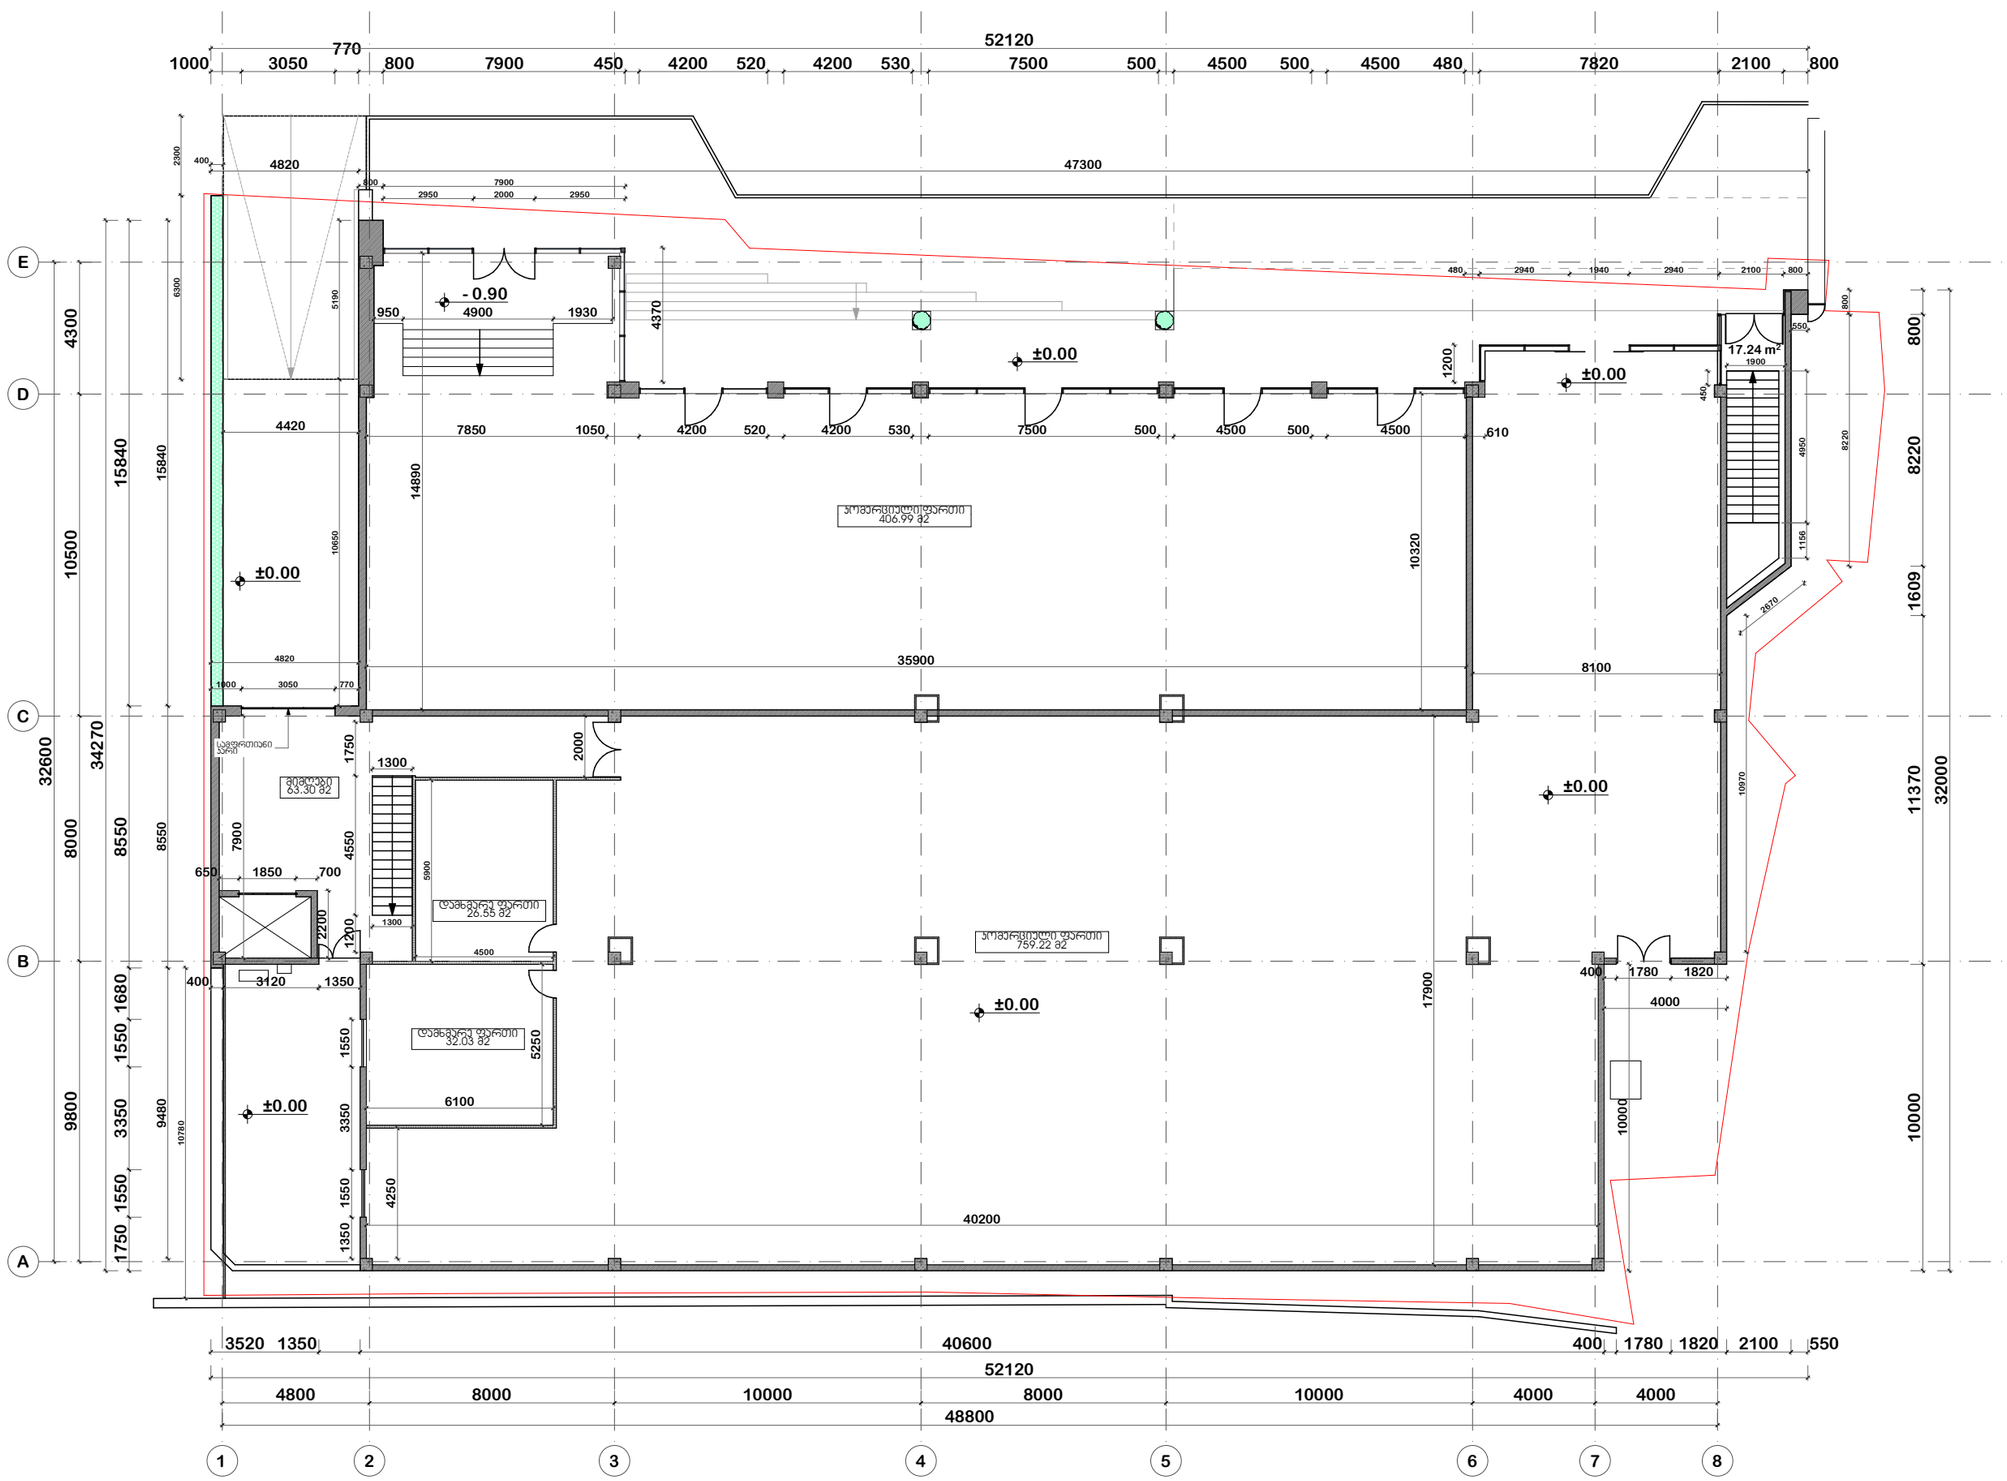

ᲞᲠᲝᲔᲥᲢᲘ:
ᲡᲐᲛᲔᲪᲜᲘᲔᲠᲝ ᲨᲔᲜᲝᲑᲐ ᲘᲡᲐᲜᲨᲘ

ᲛᲘᲡᲐᲛᲐᲠᲗᲘ:
ᲥᲣᲗᲐᲘᲡᲘ, ᲘᲡᲐᲜᲘ-ᲡᲐᲛᲒᲝᲠᲘᲡᲘᲡ ᲮᲔᲝᲑᲐ, ᲯᲔᲯᲔᲚᲘᲡ Ქ. 45

ᲜᲐᲮᲐᲖᲘ:
ᲑᲔᲭᲓᲛᲐ ᲜᲘᲨᲜᲔᲑᲛ. 0.00

ᲡᲐᲮᲔᲚᲘ:
ᲐᲠᲥᲘᲢᲔᲥᲢᲣᲠᲣᲚᲘ ᲞᲠᲝᲔᲥᲢᲘ

ᲓᲘᲠᲔᲥᲢᲝᲠᲘ:
ბ. ᲐᲑᲐᲐᲛᲘᲫᲔ

ხ. ᲓᲔ ᲘᲐᲑᲔᲚᲘ

ᲐᲠᲥᲘᲢᲔᲥᲢᲝᲠᲘ:
ნ. ᲑᲝᲛᲑᲔᲪᲔᲚᲘ

ᲜᲮ. #:

ᲩᲔᲠᲢᲔᲟᲘ:

ᲗᲐᲠᲘᲦᲘ: 3/3/2012

ᲛᲐᲡᲨᲢᲐᲑᲘ: 1:200

ᲜᲔᲨᲘᲜᲘ:

ᲤᲝᲠᲛᲐᲢᲘ: 7 11-ᲓᲔ

1.2.02

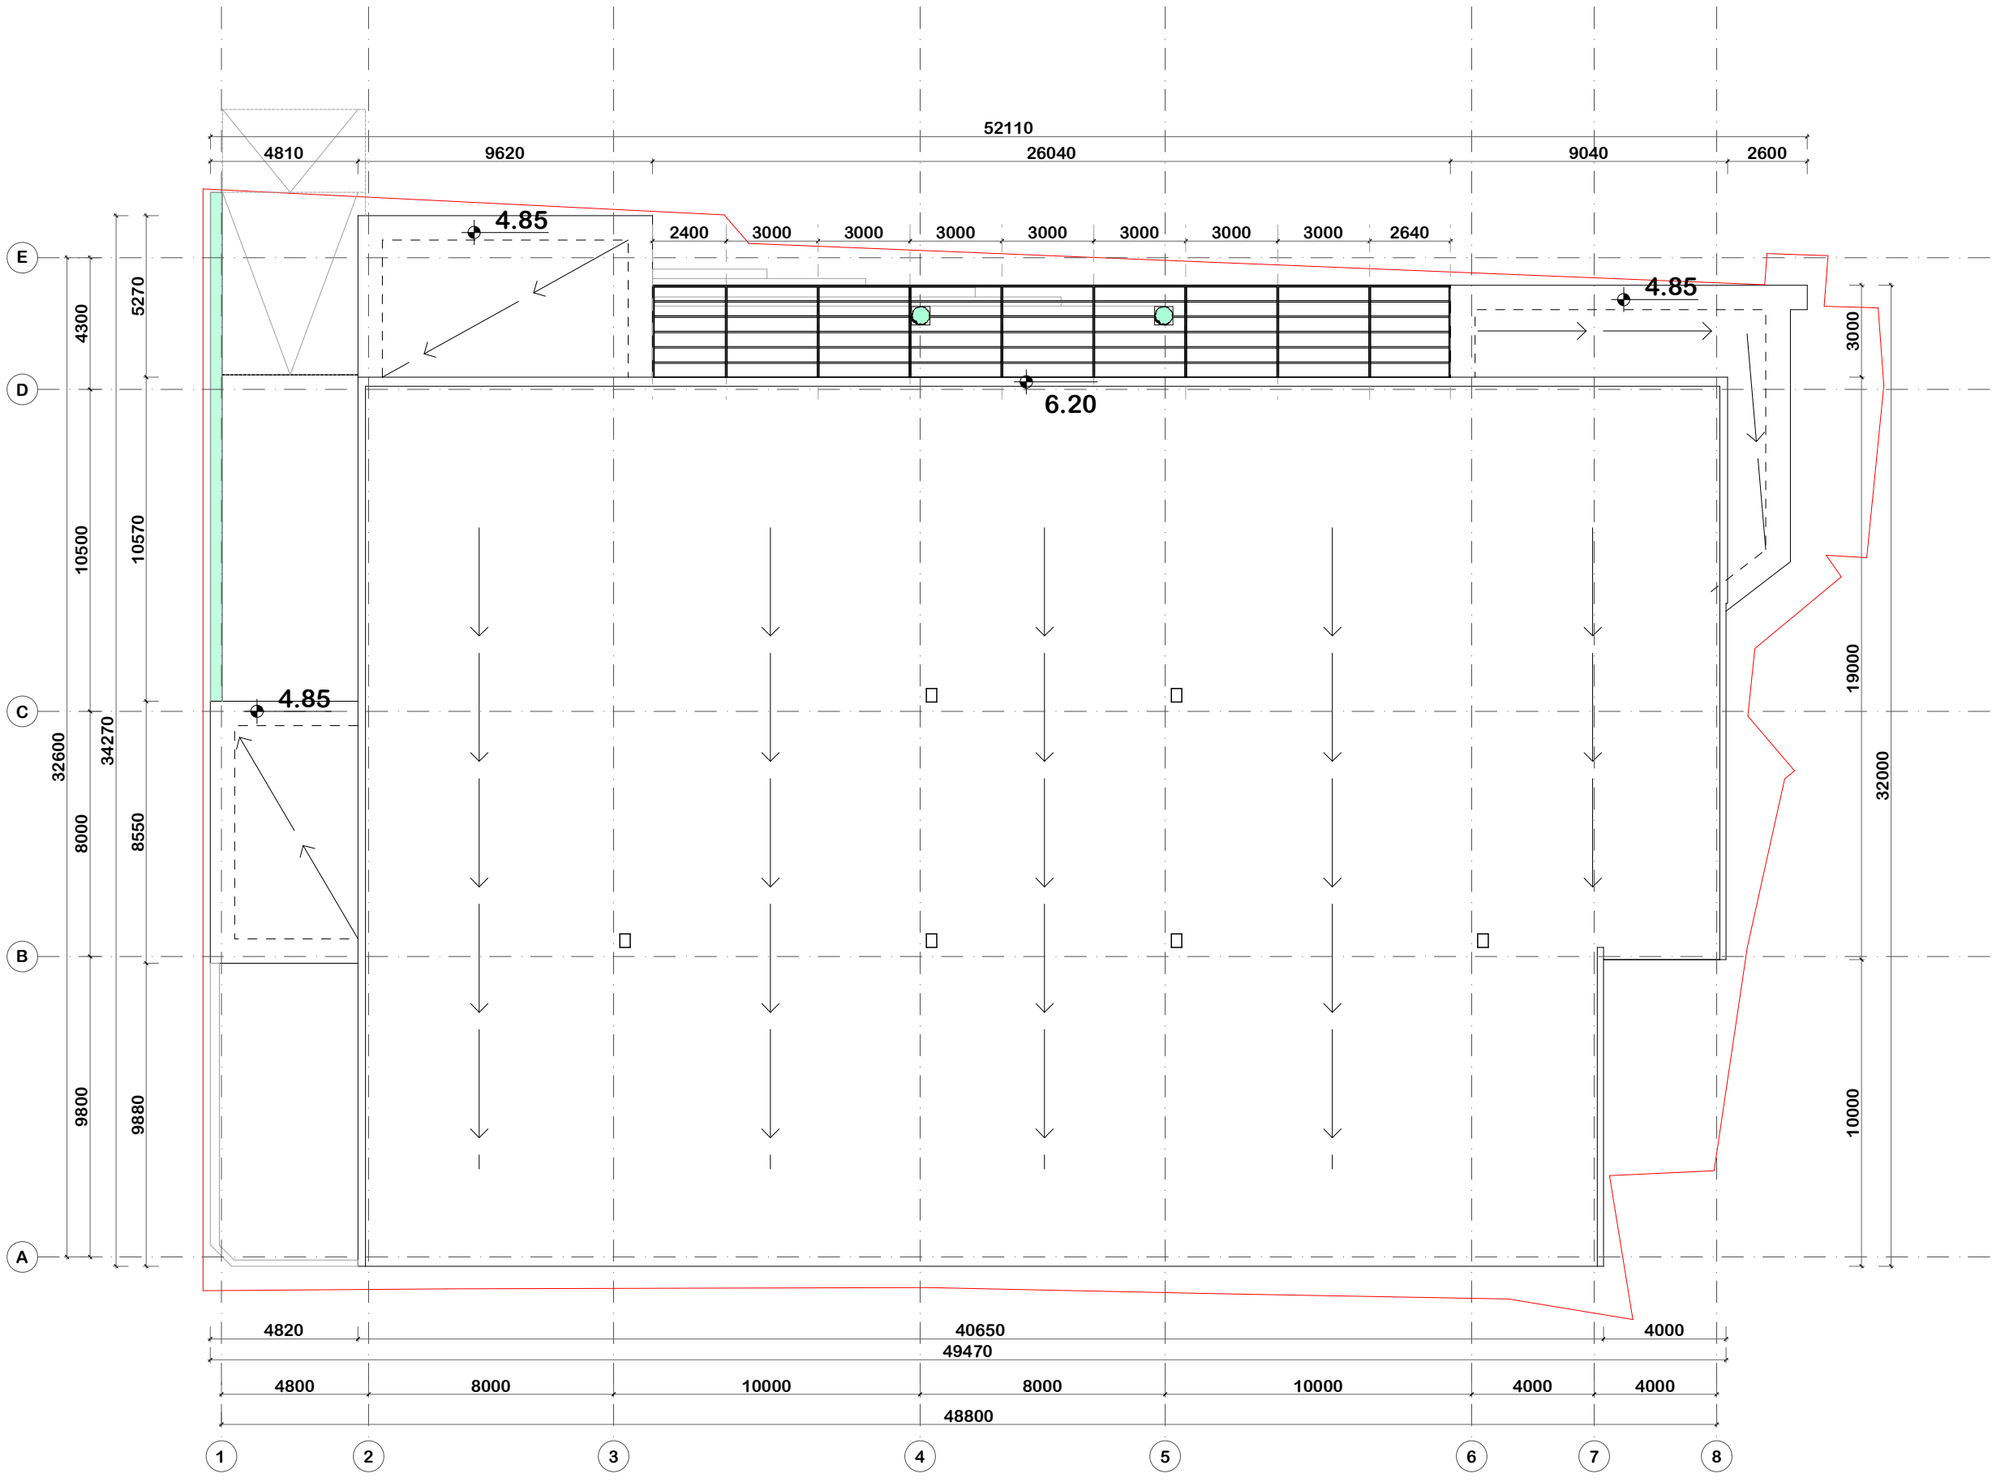

DUTCHHOUSE
ჰოლანდიური სახლი
INVESTMENT BUILDING company

შ.პ.ს. ჰოლანდიური სახლი ისანი

საინვესტიციო სამშენებლო ჯომჯანია

პროექტი:	ჯომეხსიელი შენობა ისანში
მის:	თბილისი, ისანი-სამგორის ჩ-ნი, ანყეროს ქ. 45
ნახაზი:	სახეხავის ბებმა
სტადია:	ეხქიტექტურული პროექტი
დიხეტორი:	ბ. აბხამიშვლი
	ჩ. დე იაბეხი
ეხქიტექტორი:	ნ. ბომელაური
პხ. #:	
ხევიზია:	
თარიღი:	3/3/2012
მასშტაბი:	1:200
ბვეხდი:	
ფეხსელი: 8 11-დან	1.2.03