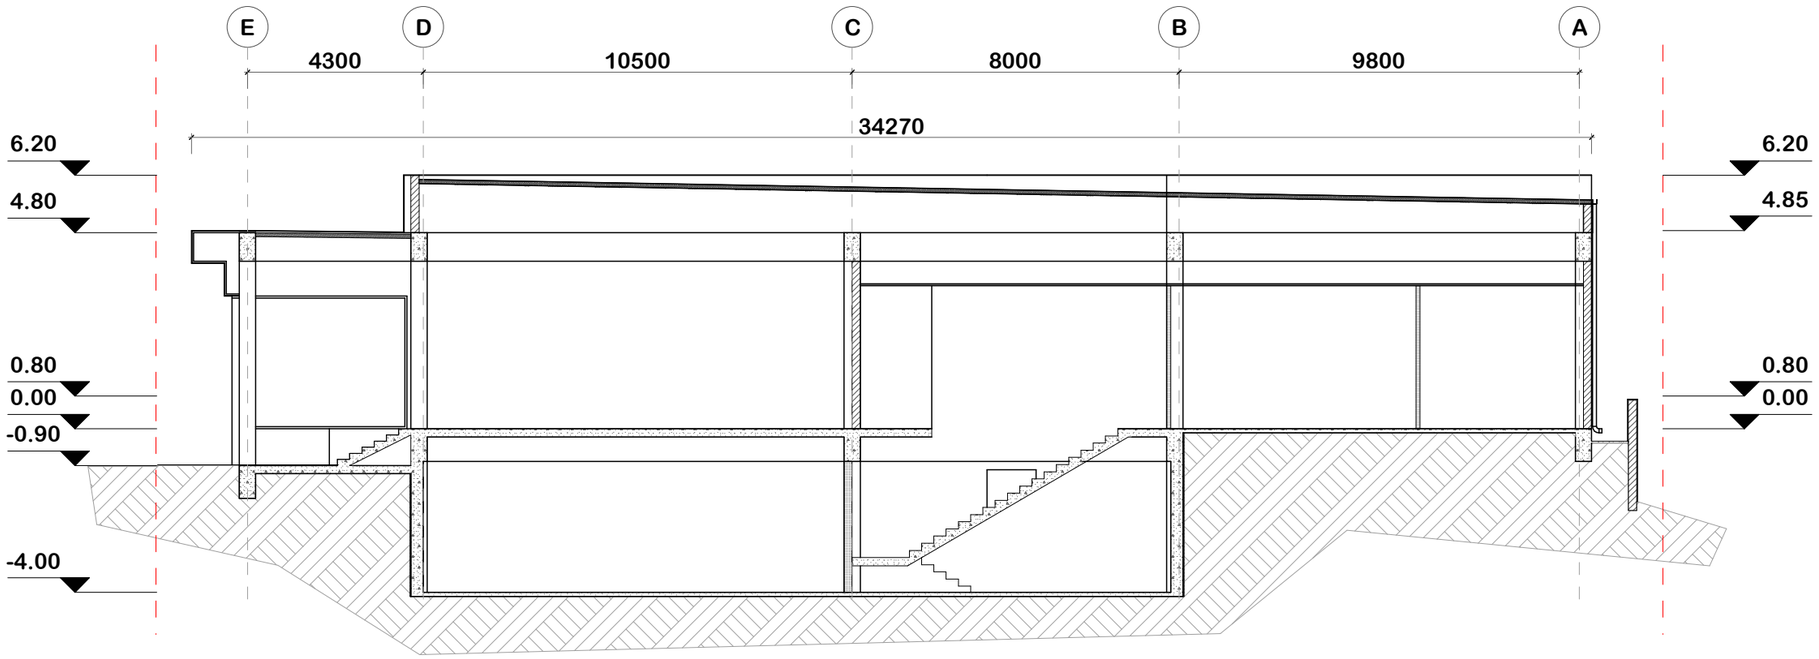

DUTCHHOUSE
ჰოლანდიური სახლი
INVESTMENT BUILDING company

შ.პ.ს. ჰოლანდიური სახლი ისანი

საინვესტიციო სამშენებლო ჯომპანია

პროექტი:	ჯომეხსიელი შენობა ისანში
მის:	თბილისი, ისანი-სამბოხის ხ-ნი, ანყეხის ე. 45
ნახაზი:	ჭრილი
სტადია:	არქიტექტურული პროექტი
დიზაინერი:	ბ. აბრამიშვლი
	ხ. დე იაბეხი
არქიტექტორი:	ნ. ბომელაური
პრ. #:	
ჩევიზია:	
თარიღი:	3/6/2012
მასშტაბი:	1:150
ბვეხდი:	1.4.01

ფურცელი: 11
11-დან