
განმარტებითი ბარათი


საპროექტო შენობა მდებარეობს ქალაქ თბილისში, დედაენის პარკის ტერიტორიაზე, (ნაკვეთი 03/003) ს/კ 01.18.03.003.021, შენობის სამხრეთ ნაწილში შპს "კიოსკ ჯორჯიას" იჯარით გვაქვს აღებული 35 კვ/მ ფართი, შპს "კიოსკ ჯორჯია" არის ამერიკული ბრენდი "დანკინის" წარმომადგენელი საქართველოში. ხსენებულ სივრცეში ვგეგმავთ გავხსნათ სწრაფი კვების ობიექტი. გვსურს მოვაწყოთ გარე არაფიქსირებული დასაჯდომი სივრცე ჩვენი მომხმარებლისთვის, ვგეგმავთ მსუბუქი მეტალის კონსტრუქციის მონტაჟს შენობასთან არსებული კიბის ნაწილში, არ ხდება კიბის დემონტაჟი, არსებულ კიბეზე დამონტაჟდება მეტალის კონსტრუქცია რომელიც დაიფარება ხის დაფით და მოპირკეთდება ფილით, ანალოგიური ვიზუალის და ფერის რაც არის დღეს იქ არსებული ფილა, გარედან შეიფუთება მუქი ნაცრისფერუი “ალუკაბონდის” ფილებით და მოეწყობა შუშის მოაჯირი, ასევე გვსურს მოვაწყოთ ფასადის ამ ნაწილზე ხის პანელებით მოპირკეთება, შესასვლელი სივრცის თავზე არსებულ მეტალის მილკვადრატით შეკრულ გადახურვაზე გვსურს დავაფინოთ შავი ფერის ტენტი, ბრენდის ლოგოთი, ასევე განვათავსოთ მანათობელი სარეკლამო წარწერა.

შიდა სივრცეში დღეს დღეობით არის გიფსო კარდონის არასრული კედლები რომლებსაც არ გააჩნია არანაირი კონსტრუქციული დატვირთვა (ვურთავ ფოტო მასალას). შეიცვლება შენობაში ცენტრალური შესასვლელი, კერძოდ ფასადის მარცხენა მხარეს დღეს დალუქულია კარები, გაიხსნება ეს კარი და იქნება მთავარი შესასვლილი ხოლო ფასადის ცენტრში არსებული კარი დაილუქება, რადგან ხვდება ჩვენს ფართში.

იხილეთ ფოტომონტაჟი და გეგმები.

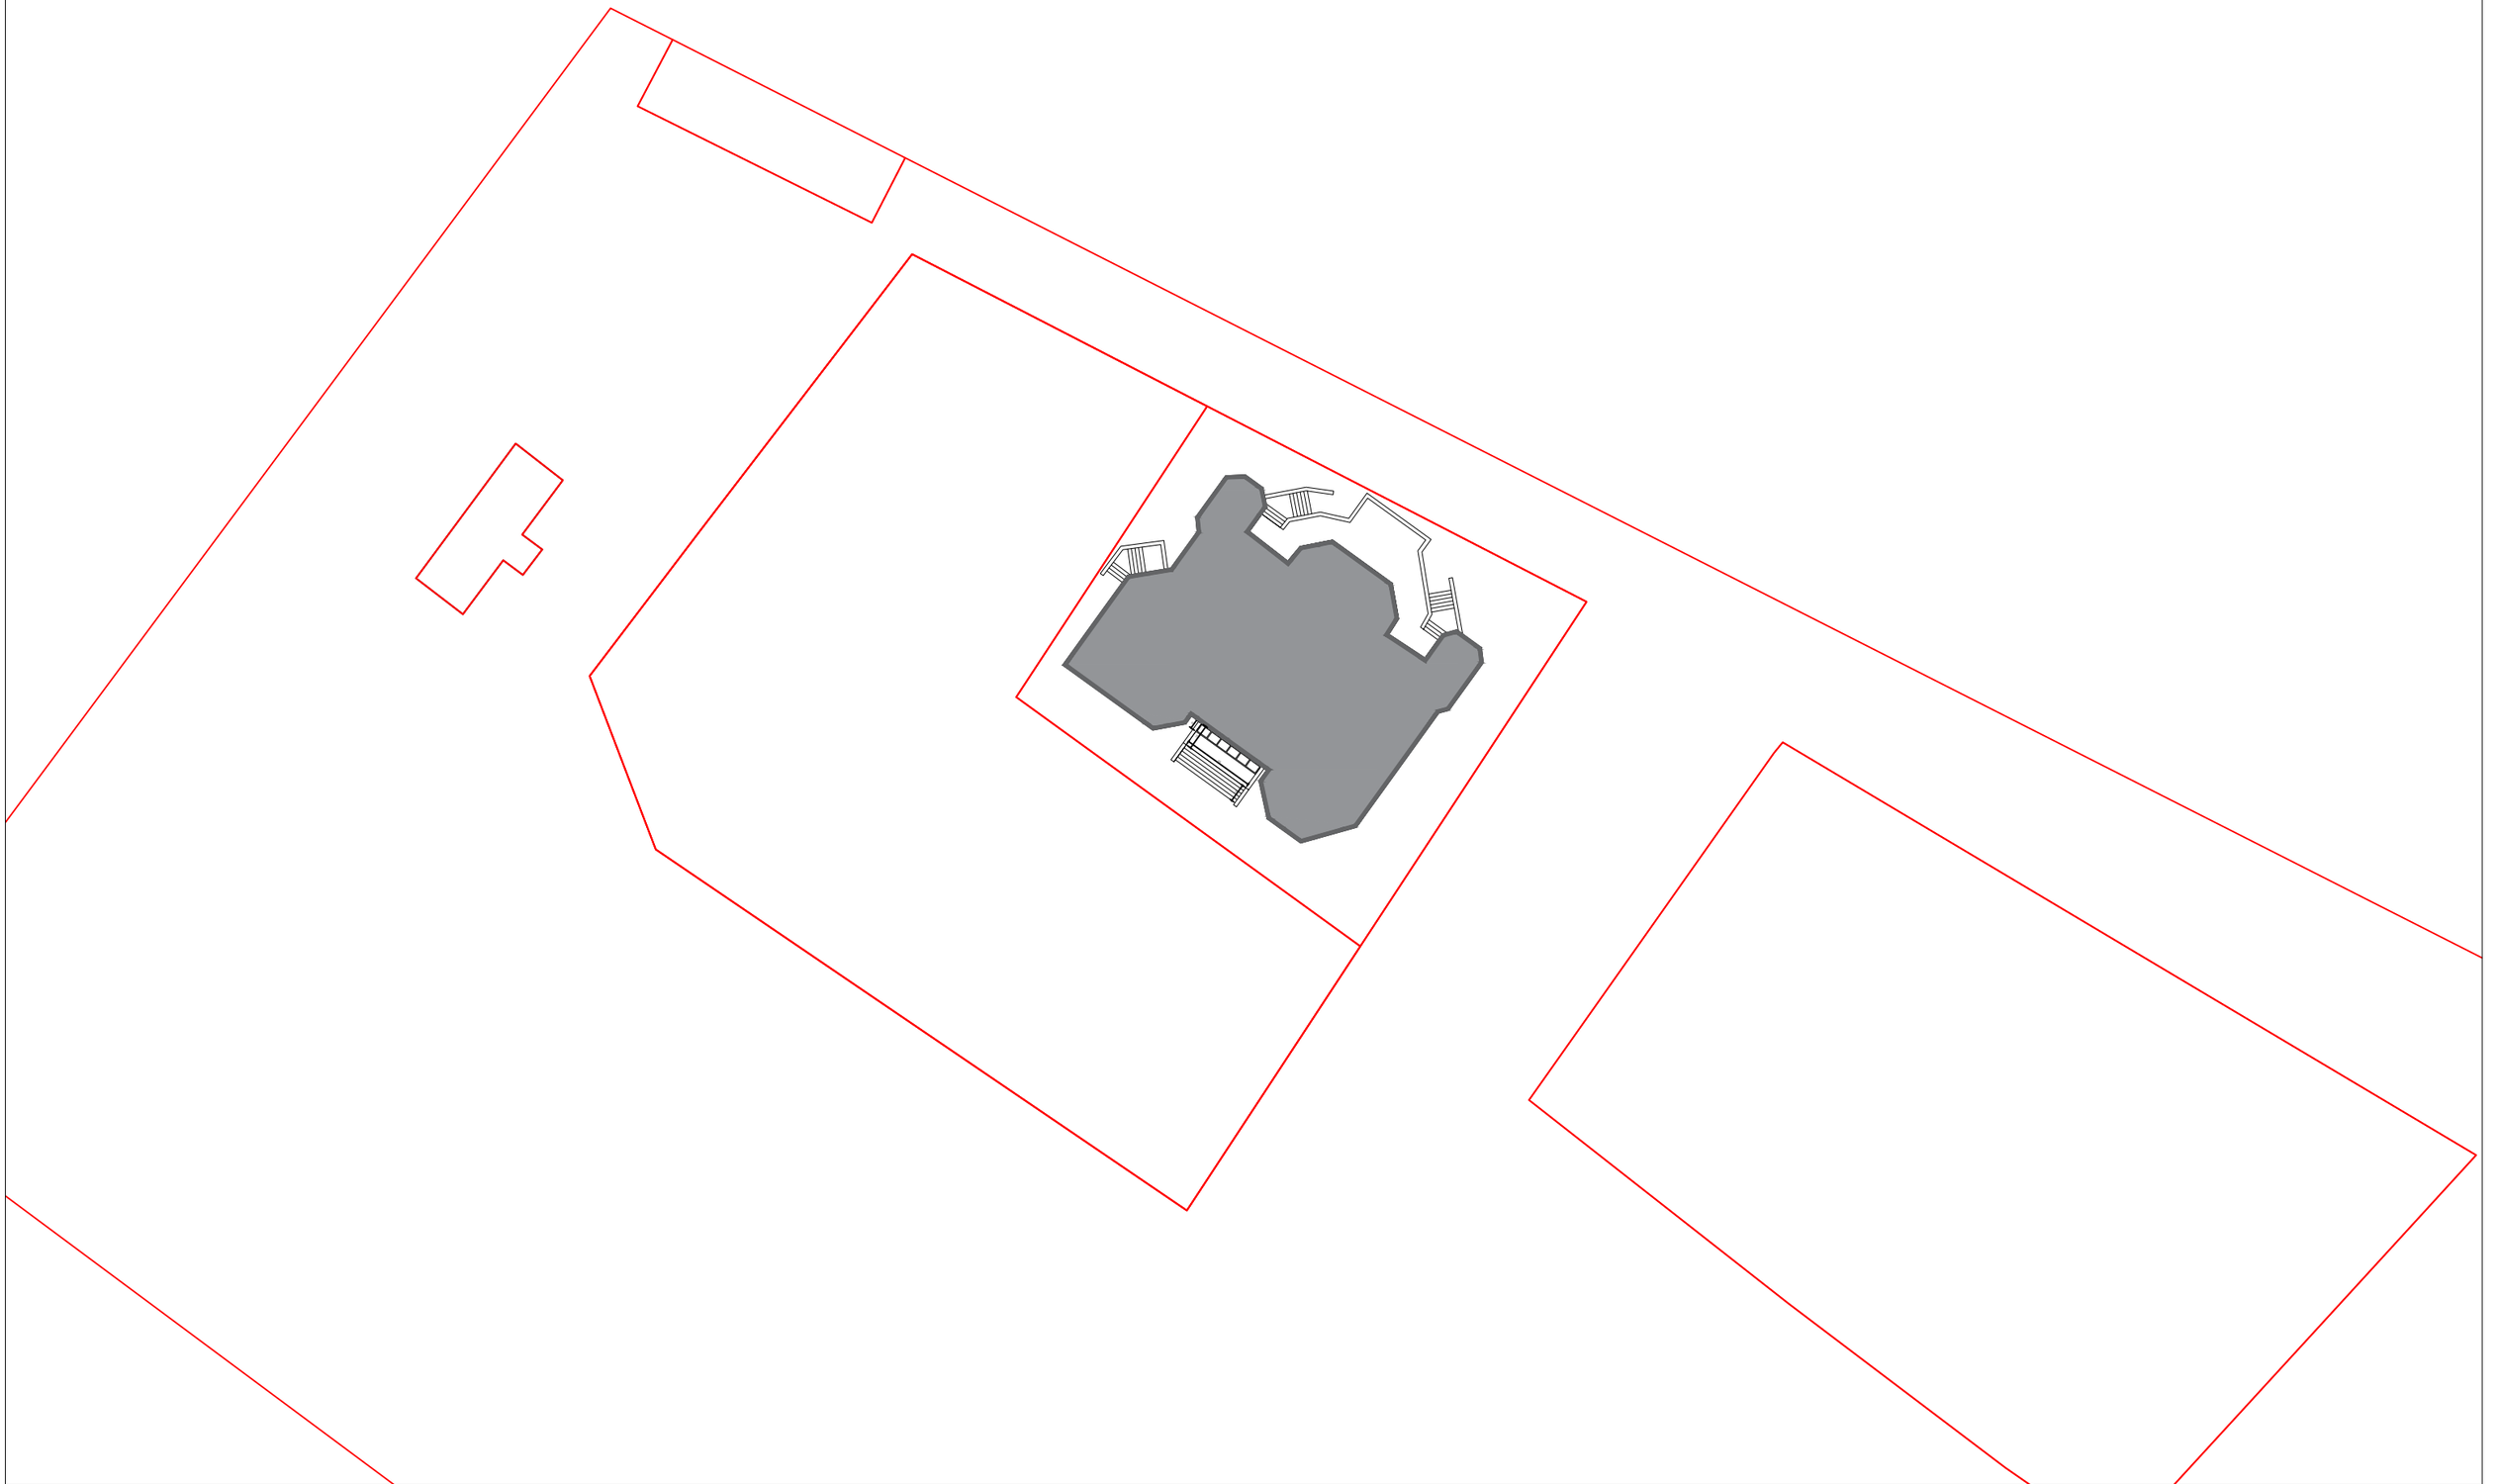

	სწრაფი ჯვების ობიექტი "დანჯინი"	დედაენის ბაღი	გენ-გეგმა არსებული	შპს "კიოსკ ჯორჯია" საიდ. კოდი 405404003	ფორმატი A-3 მაშტაბი 1:500

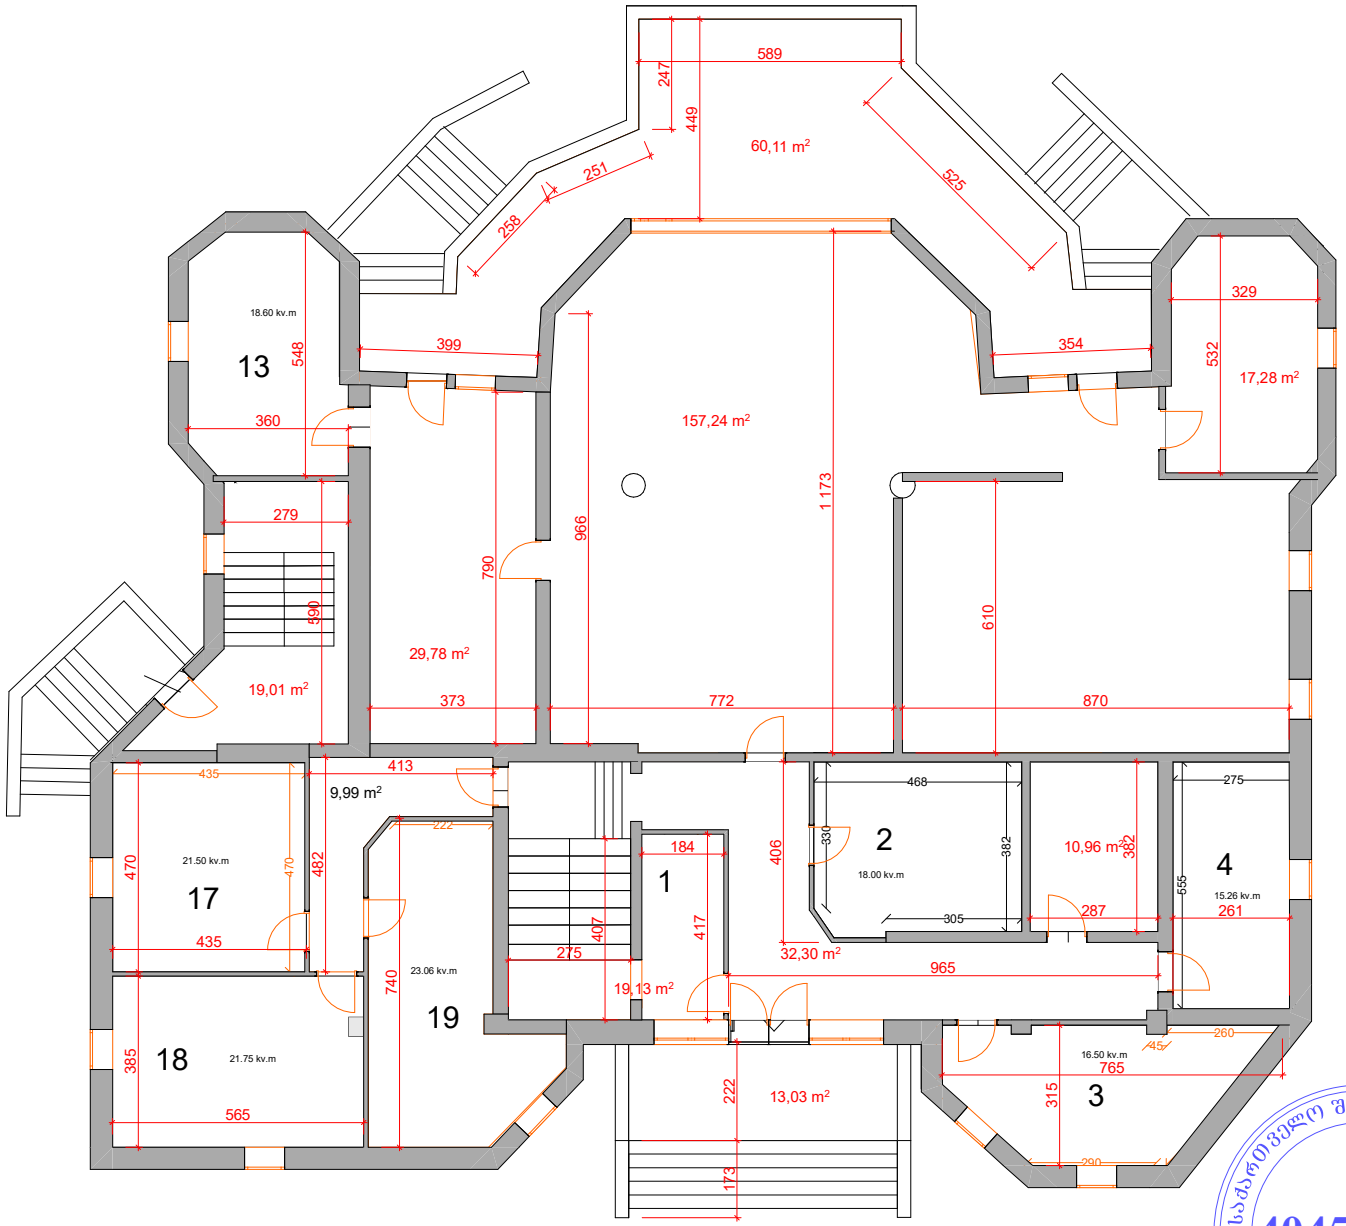

PROJECT GROUP

შპს " პროჯექტ გრუპი" ს/ნ: 404573083

თბილისი, დედაენის პარკის ტერიტორია, ნაკვ. 03/003

მობ: 555 999 540

გეგმშრი მდებარეობა	შენობა ნაგებობა №1-ის I სართულის გეგმა
ობიექტის მისამართი	ქ.თბილისი, დედაენის პარკის ტერიტორია, ნაკვ. 03/003
ნახაზის დასახელება	აზომვითი ნახაზი
სულ ფართობი:	503.50კვ.მ.


დირექტორი		რ.სულავა
აზომა		რ.სულავა
დაამუშავა		რ.სულავა
დაინტერესებული პირი		შპს ოფის ცენტრი

404573083 საქართველო შპს "პროჯექტ გრუპ" GEORGIA, "PROJECT GROUP LLC"

შენიშვნა: აზომვა შესრულებულია დაინტერესებული პირის მიერ მითითებულ ფართზე ობიექტის მისამართის სიზუსტეზე პასუხისმგებელია დაინტერესებული პირი


მასშტაბი	1:100	ფურცელი 1	ISO-A4 landscape
თარიღი	10/06/2022		

არსებული ჭრილი

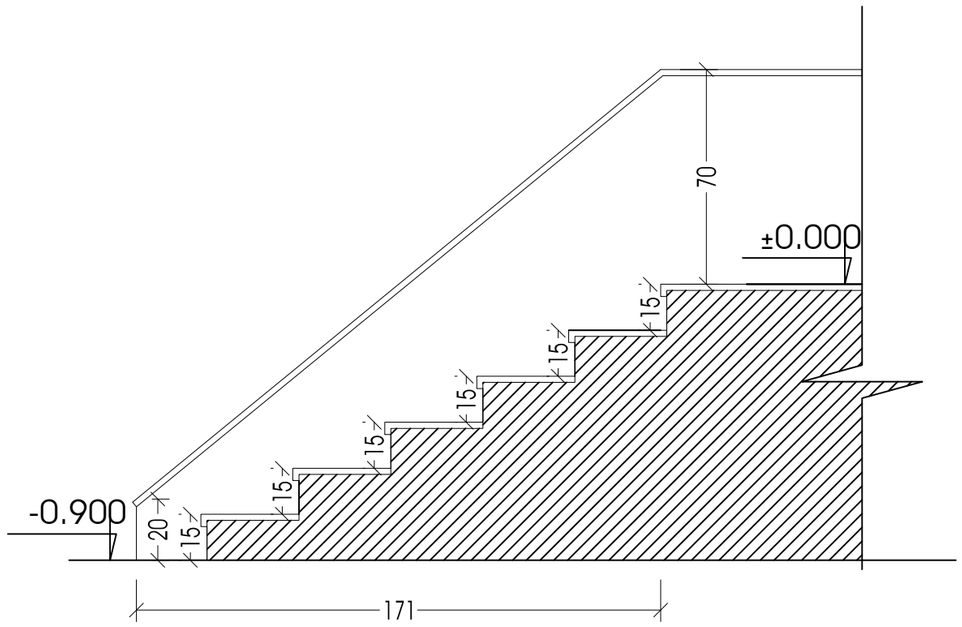


	სწრაფი ჯვების ობიექტი "დანჯინი"	დედაენის ბაღი	არსებული ჭრილი	შპს "კიოსკ ჯორჯია" საიდ. კოდი 405404003	ფორმატი A-3 მაშტაბი 1:20


არსებული ფასადი

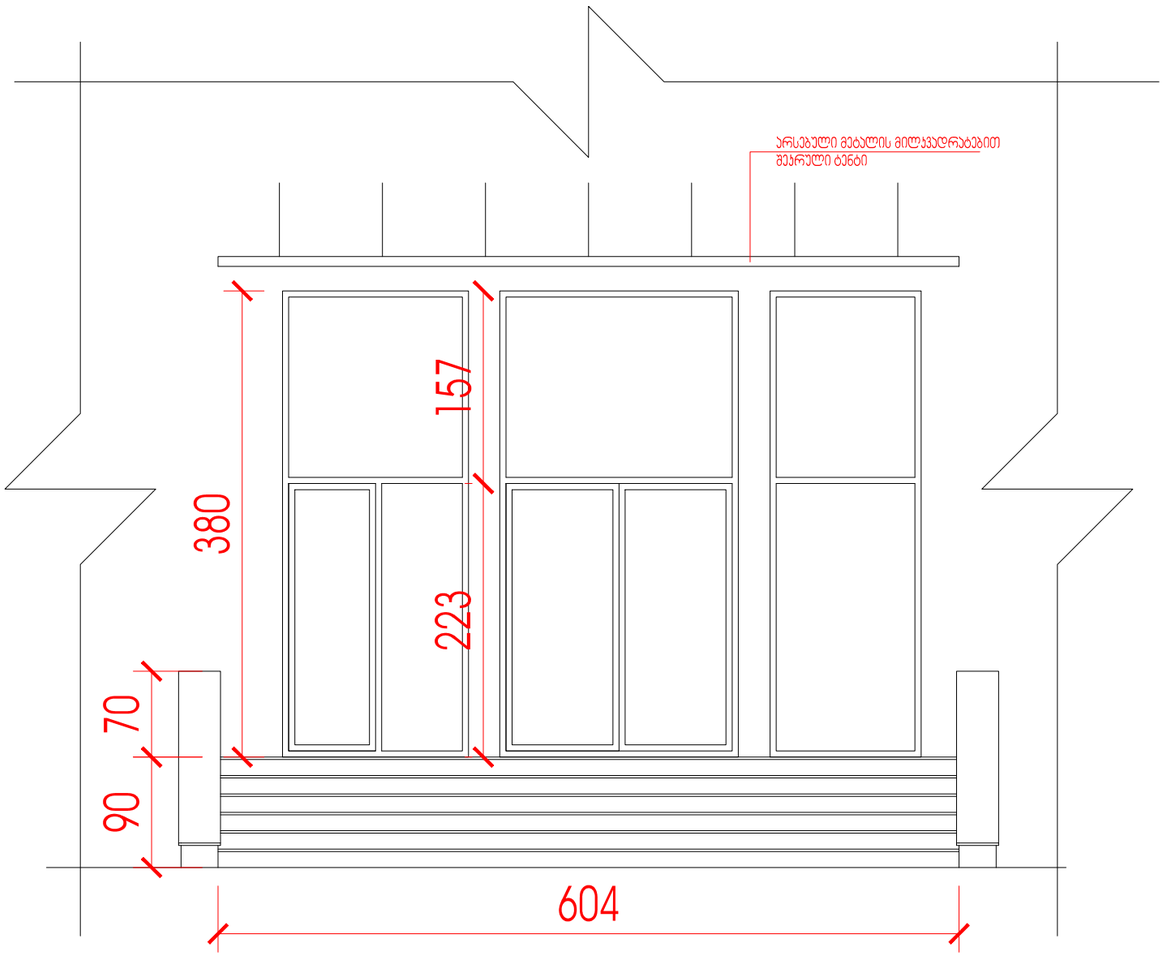

სწრაფი ჯვების ობიექტი "დანჯინი"	დედაენის ბაღი	არსებული ფასადი	შპს "კიოსკ ჯორჯია" საიდ. კოდი 405404003	ფორმატი A-3 მაშტაბი 1:50

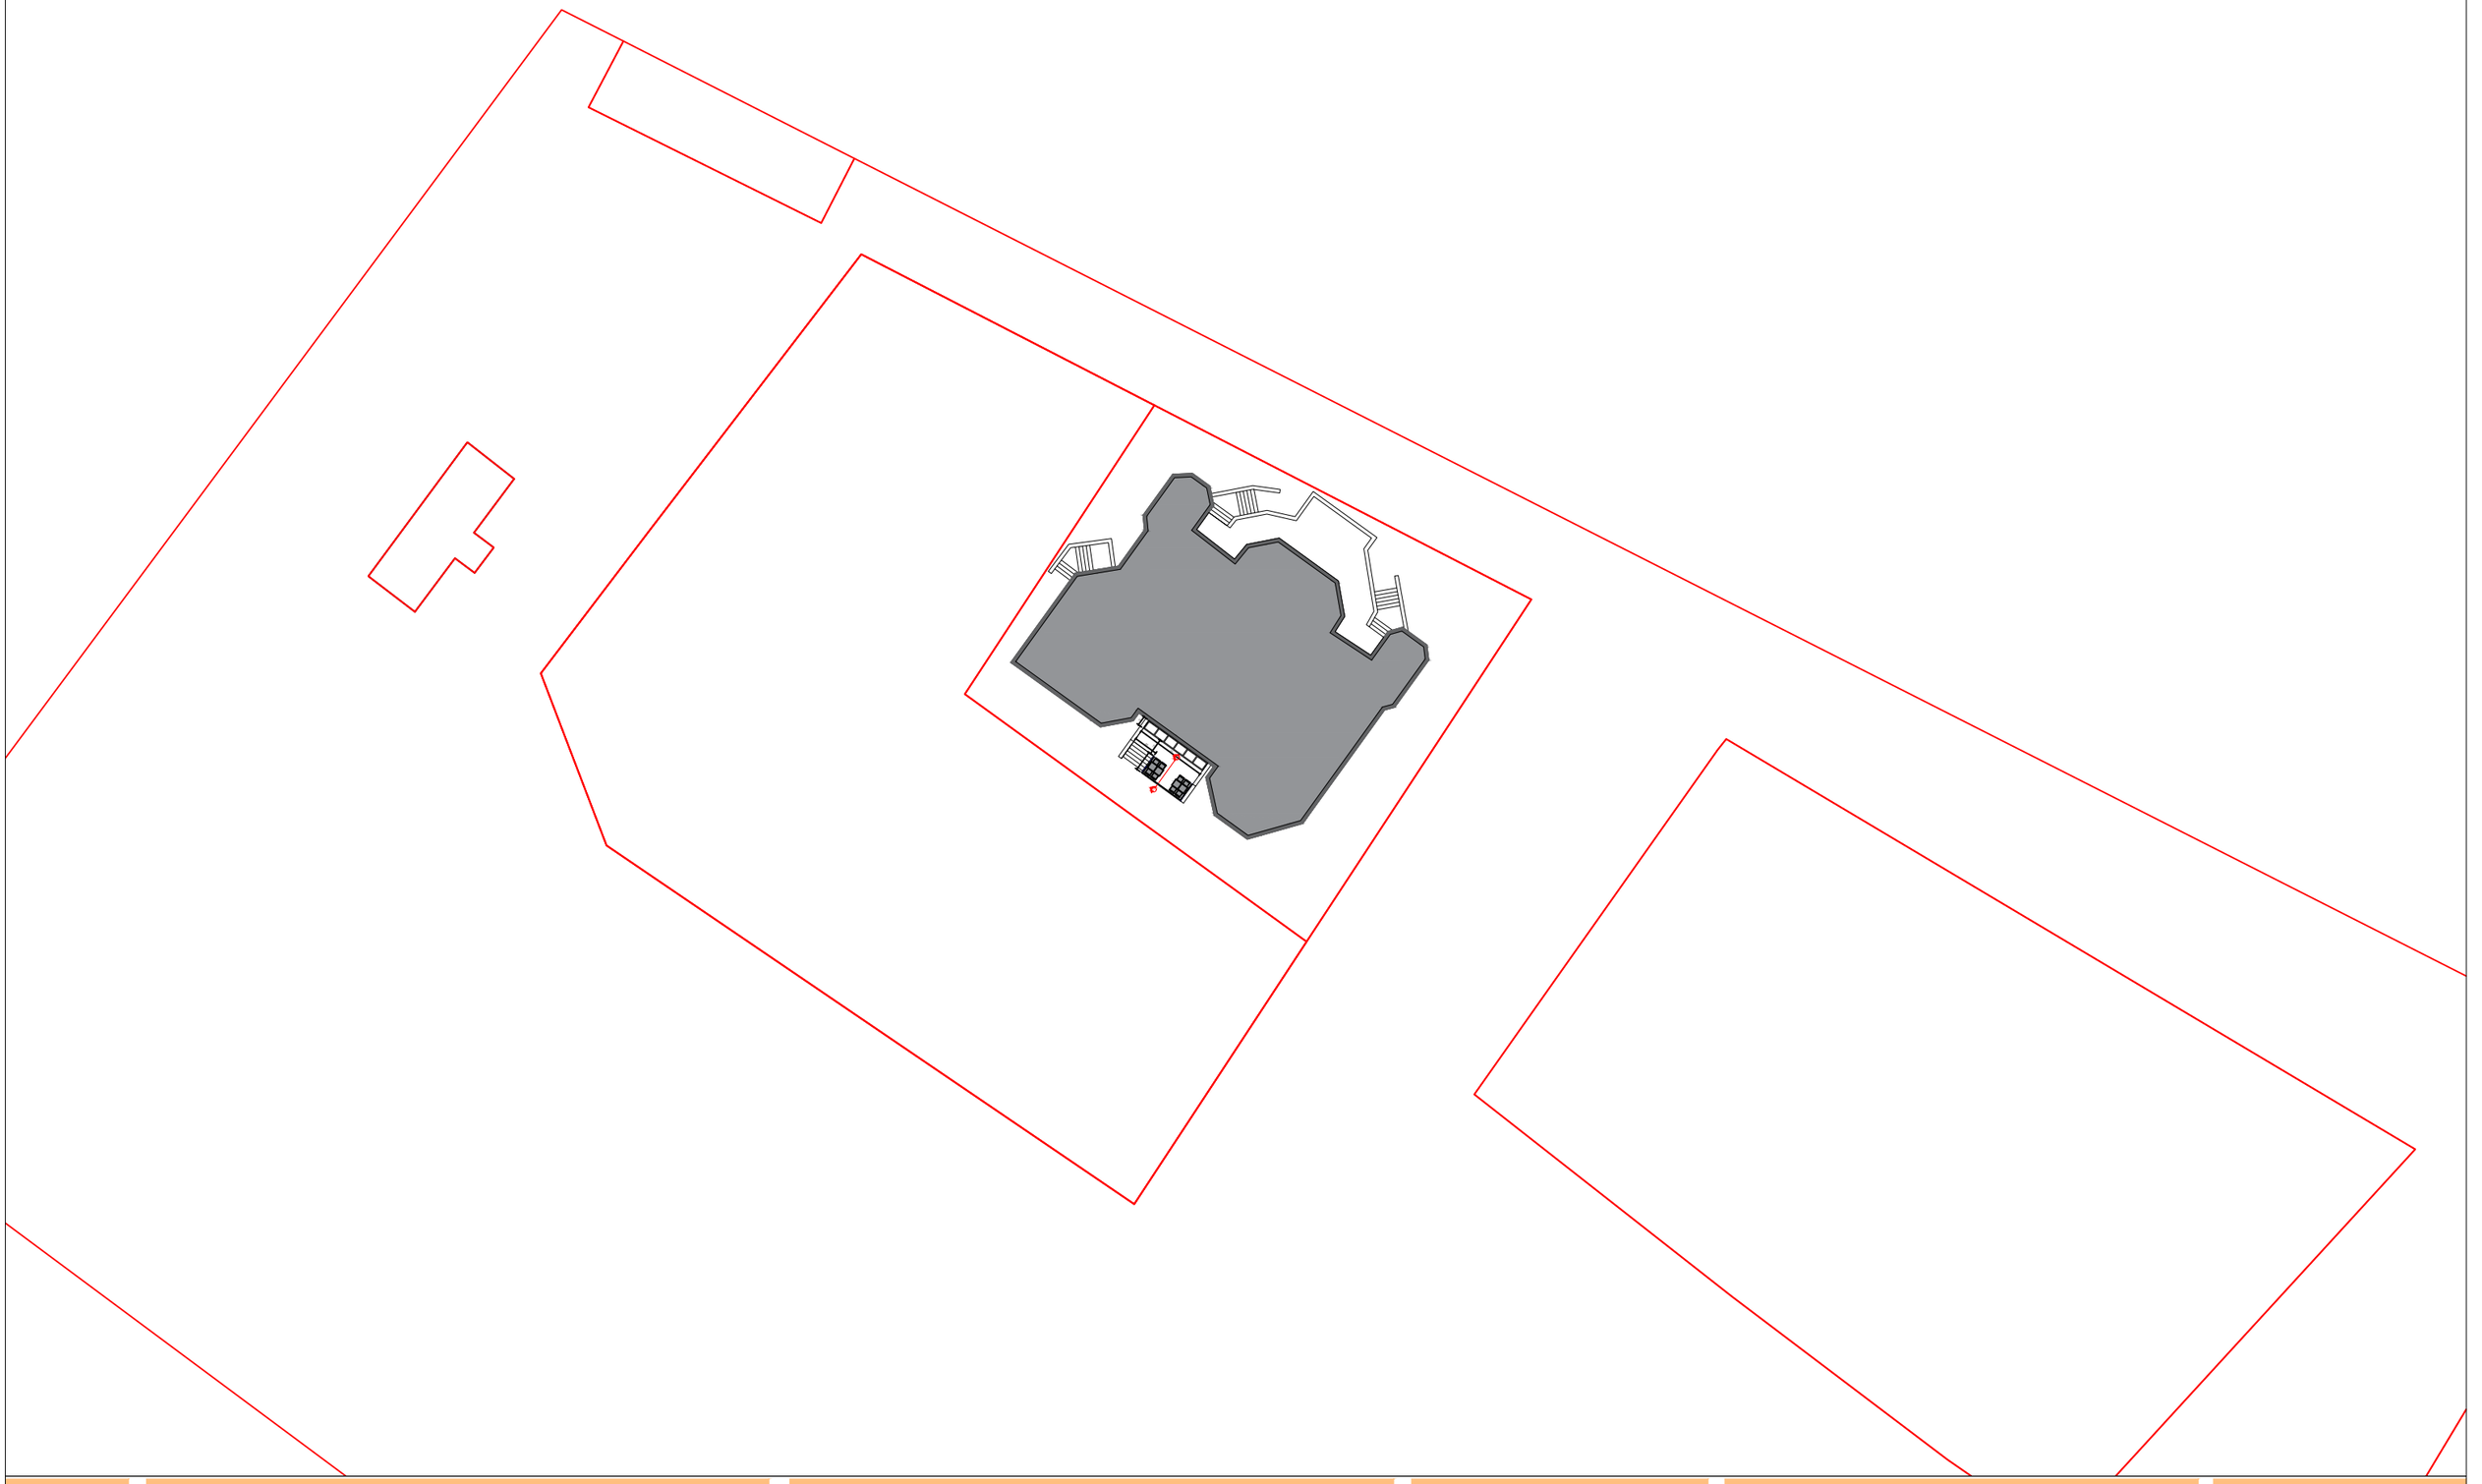


სწრაფი ჯვების ობიექტი "დანჯინი"	დედაენის ბაღი	გენ-გეგმა საპროექტო	შპს "კიოსკ ჯორჯია" საიდ. კოდი 405404003	ფორმატი A-3 მაშტაბი 1:500

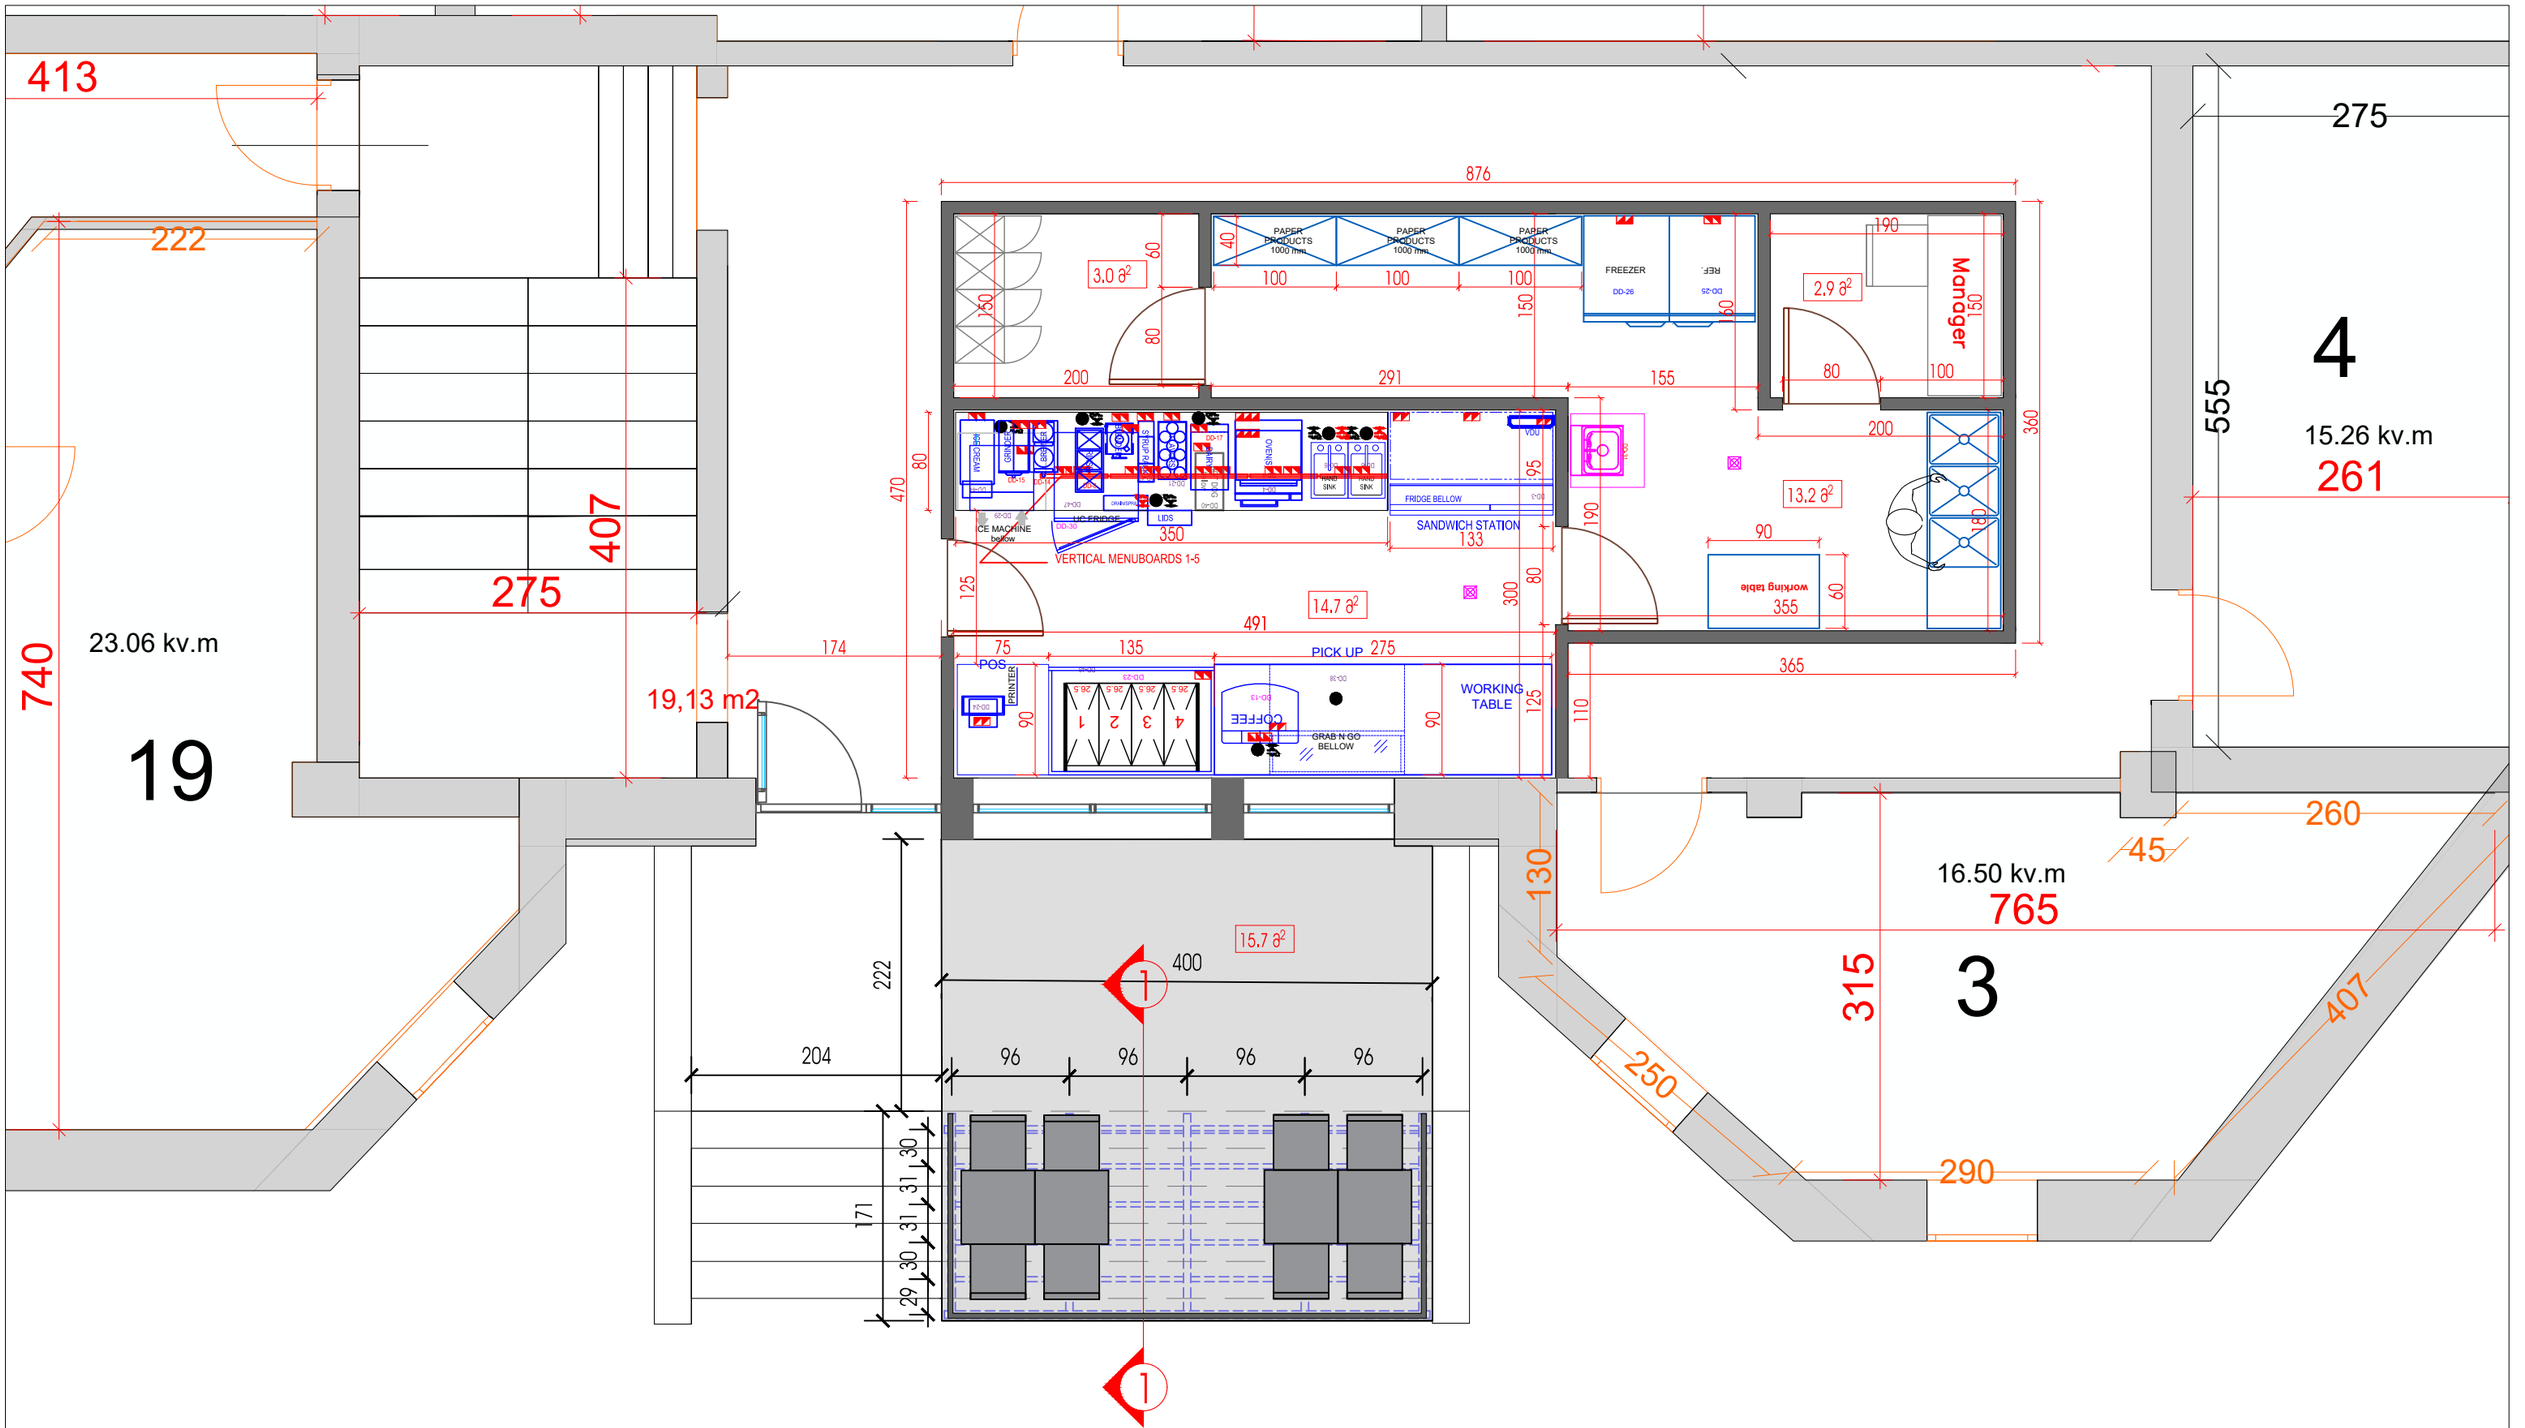


	სწრაფი ჯვების ობიექტი "დანჯინ"	დედაენის ბაღი	საპროექტო გეგმა	შპს "კიოსკ ჯორჯია" საიდ. კოდი 405404003	ფორმატი A-3 მაშტაბი 1:50

საპროექტო ჭრილი

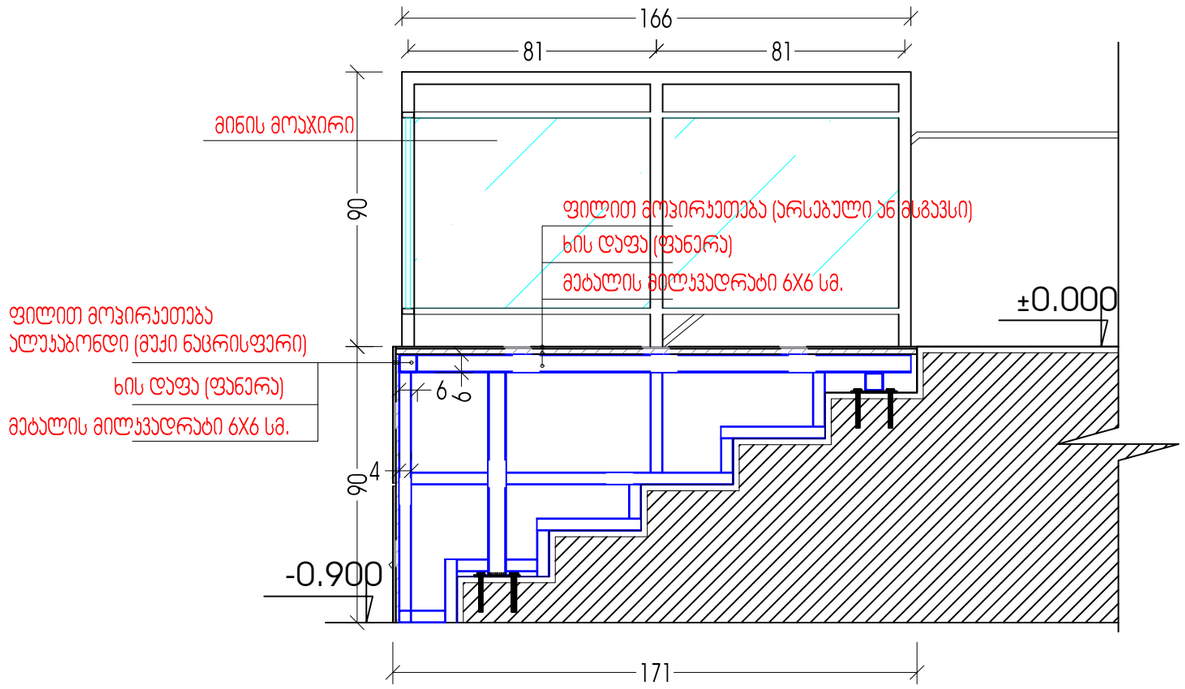

სწრაფი კვების ობიექტი "დანქინი"	დედაენის ბაღი	საპროექტო ჭრილი	შპს "კიოსკ ჯორჯია" საიდ. კოდი 405404003	ფორმატი A-3 მაშტაბი 1:20

საპროექტო ფასადი

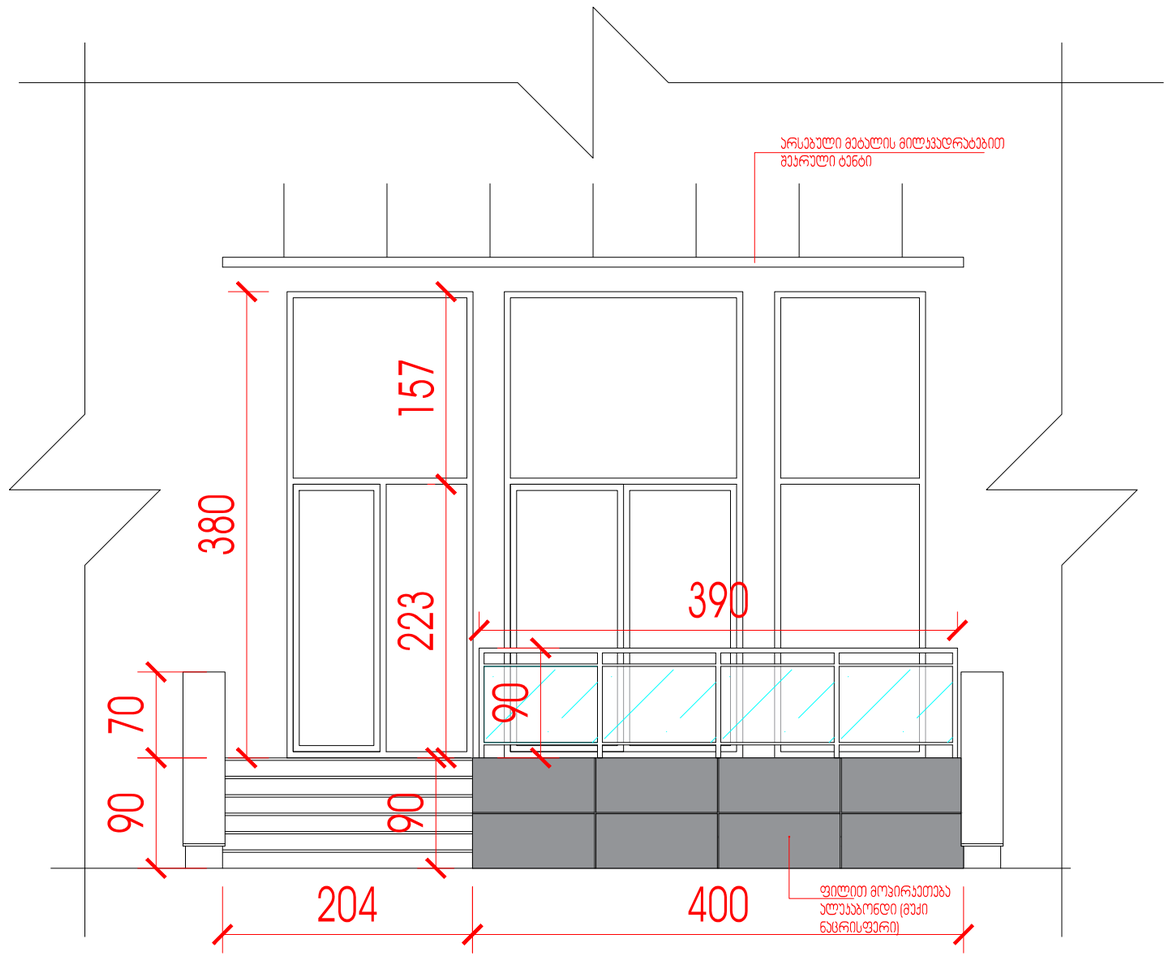

	სწრაფი ჯვების ობიექტი "დანჯინი"	დედაენის ბაღი	საპროექტო ფასადი	შპს "კიოსკ ჯორჯია" საიდ. კოდი 405404003	ფორმატი A-3 მაშტაბი 1:50