ფოტომონტაჟი

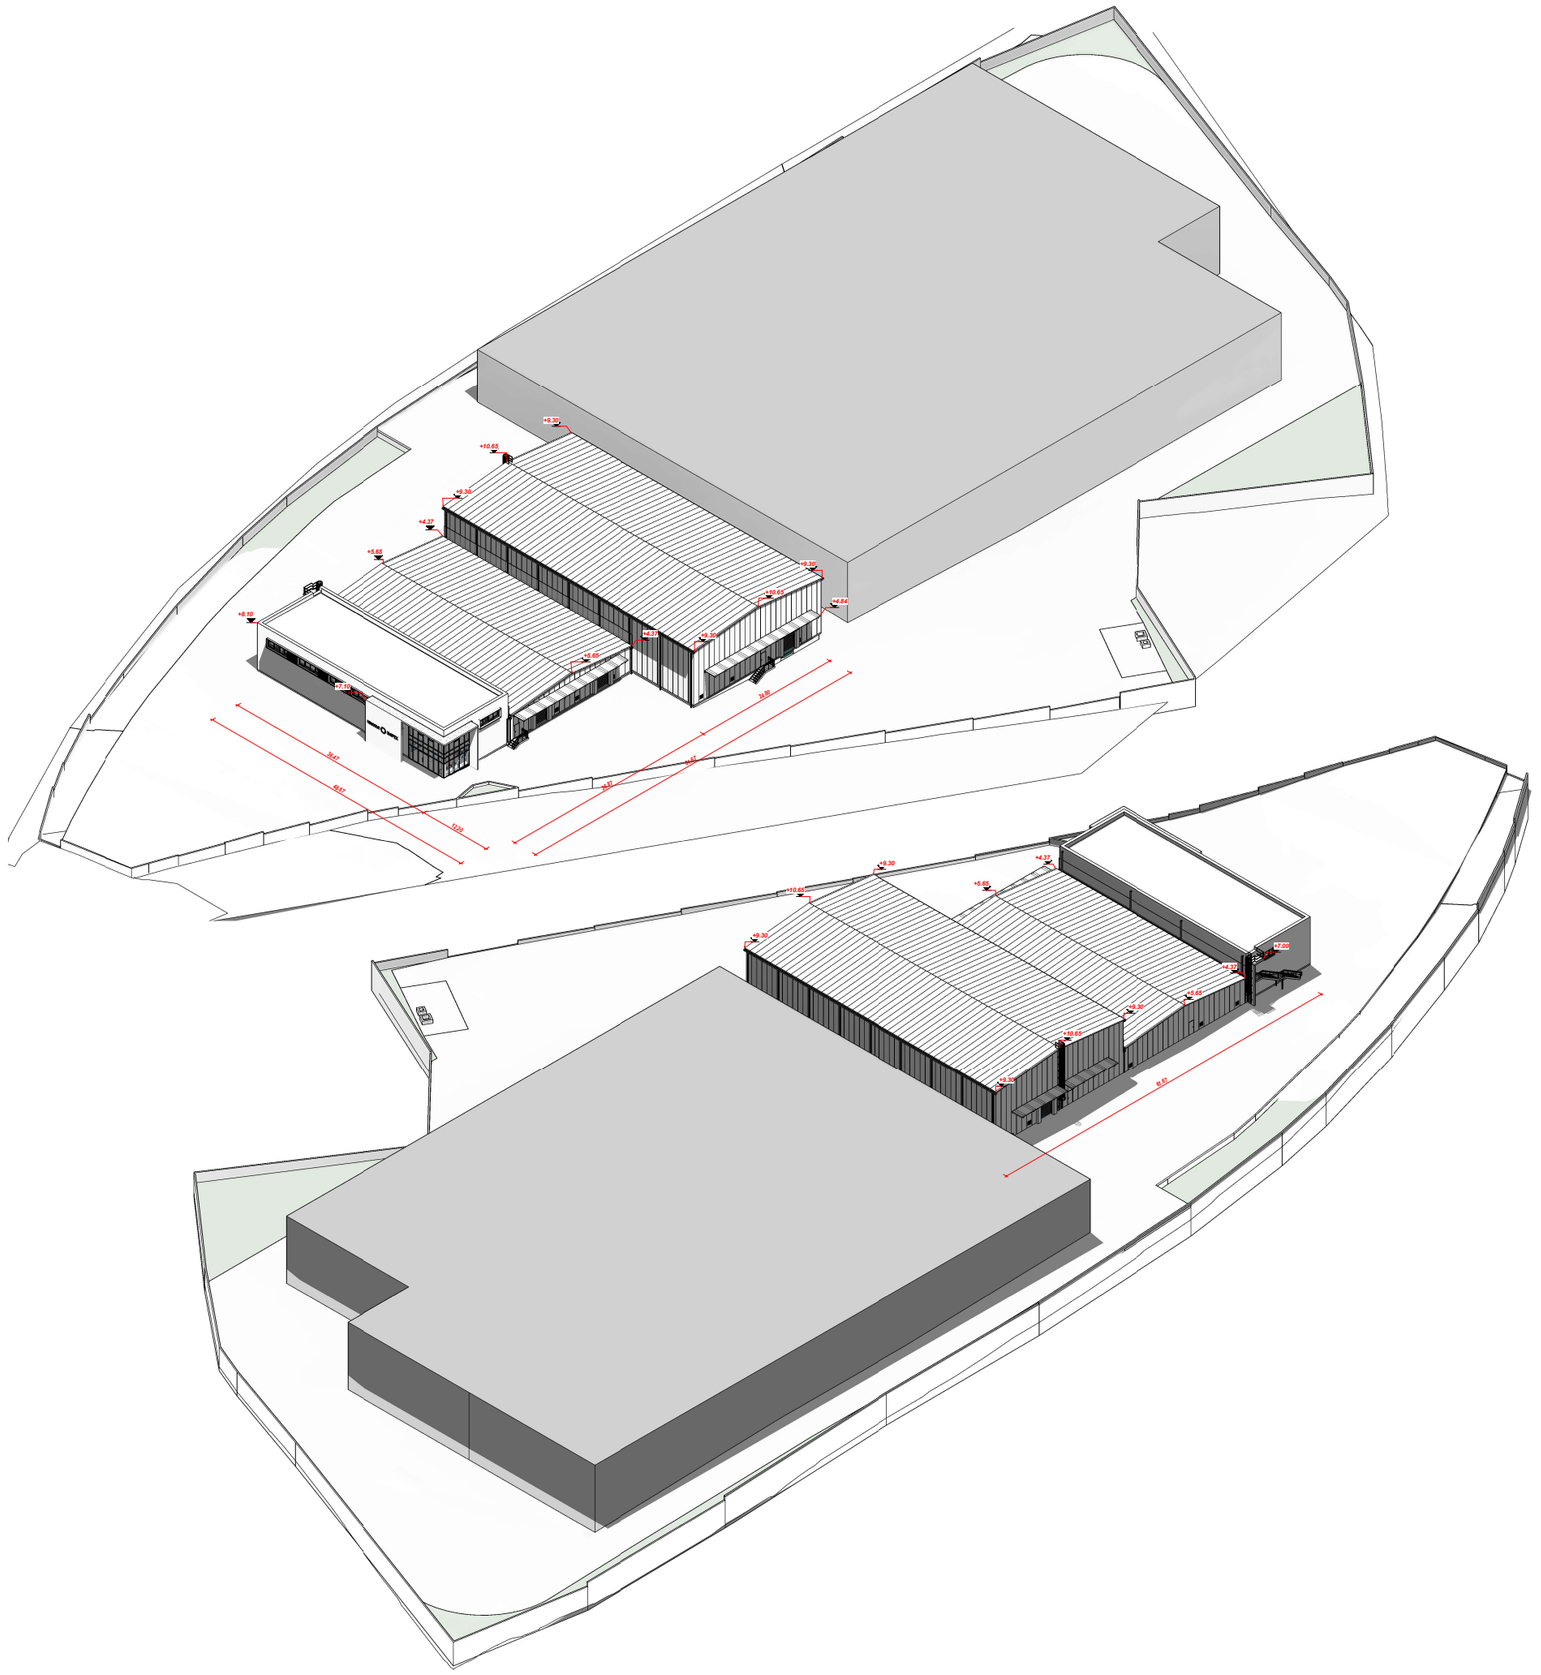

+10.65

+5.65

+4.84

+7.10

+4.37

+9.30 12.20 36.47 36.87 24.80 61.67 48.67

+5.65

+10.65

+9.30

+9.30

+9.30

+4.37

+8.10

+10.65

+9.30

+9.30

+9.30

+9.30

+10.65

+5.65

+5.65

+4.37

+4.37

+7.00 61.67 თავშეყრის თ(David Vashakidze Architects
საერთო ფართობი
საცხოვრებელი ფართობი
კომერციული ფართობი
საოფისე ფართობი

საზაფხულო ფართობი ლიფტის/კიბის უჯრ. ფართობი

პარკინგის ფართობი დამხმარე სათავსო

პროექტის დასახელება: მისამართი: ქ. თბილისი, სანაპიროს #8 ტელ: +995 (32) 230 98 99 E-mail : Dvastudio1@gmail.com

FB: FB.COM/DVASTUDIO

მისამართი: ტექნიკურ ეკონომიკური თარიღი

არქიტექტორი

მთ. არქიტექტორი

პროექტის ნომერი

მასწტაბი

აქსონომეტრიული ხედები
ნიშნულებით და ზომებით

A701

სასაწყობე და საოფისე შენობა

ქალაქი თბილისი, ქუჩა ქიზიყი, #27 ს/კ 01.19.24.007.030

2022

2022 დ.ვაშაკიძე დ.ვაშაკიძე

ხედი 1 01

ხედი 2 02