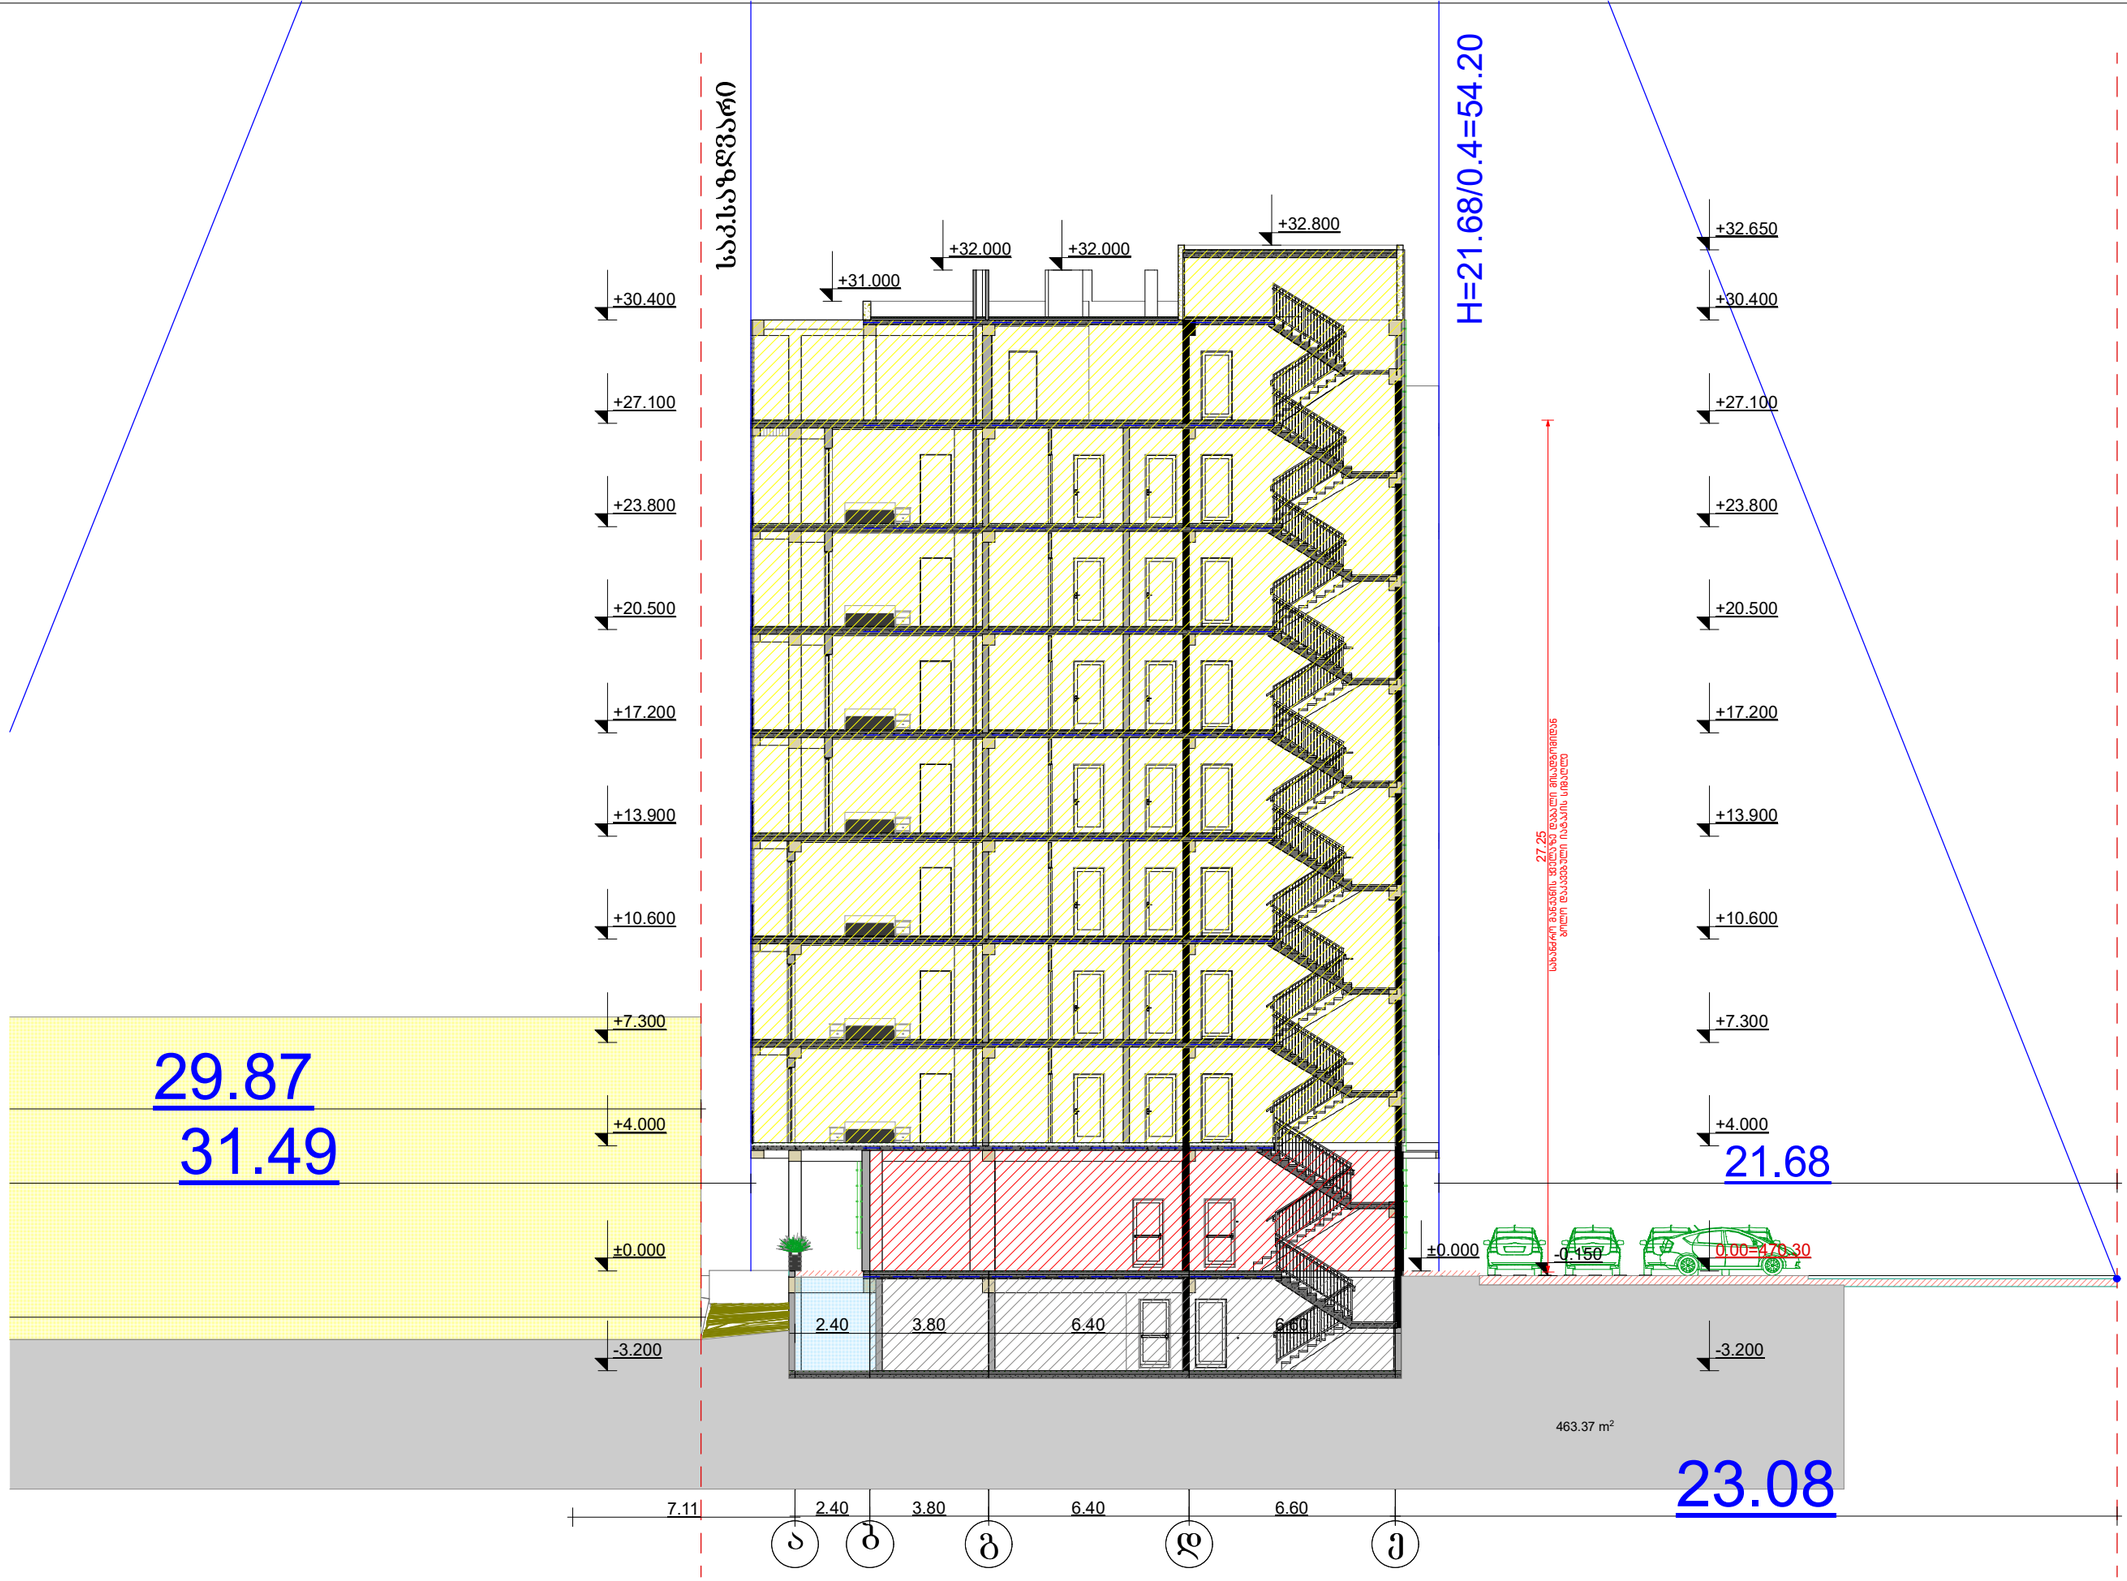

ჭრილი 1-1

მ. 1:100

დირექტორი		გ. მარგიანი
ავტორი		გ. მარგიანი
შესრულა		ბ. ბენდელიანი

დამკვეთი-მენაშენე

შპს „იდეალთი"

საპროექტო ობიექტის მისამართი

ქ. თბილისი დემეტრე თავდადებულის ქუჩა №17

ს/კ(01.10.06.002.031)

დასაპროექტებელი ობიექტი

მრავალბინიანი საცხოვრებელი სახლი

ქალაქმშენებლობითი პარამეტრები სზ-6

ტექნიკური მონაცემები

მიწის ფართი	2540 მ²
კ-1	0.4
კ-2	2.5
კ-3	0.3

Artskheli ხელოვნება

არქიტექტურული ნაწილი 2022

სტადია პროექტი	ფურცელი 0	ფურც. –

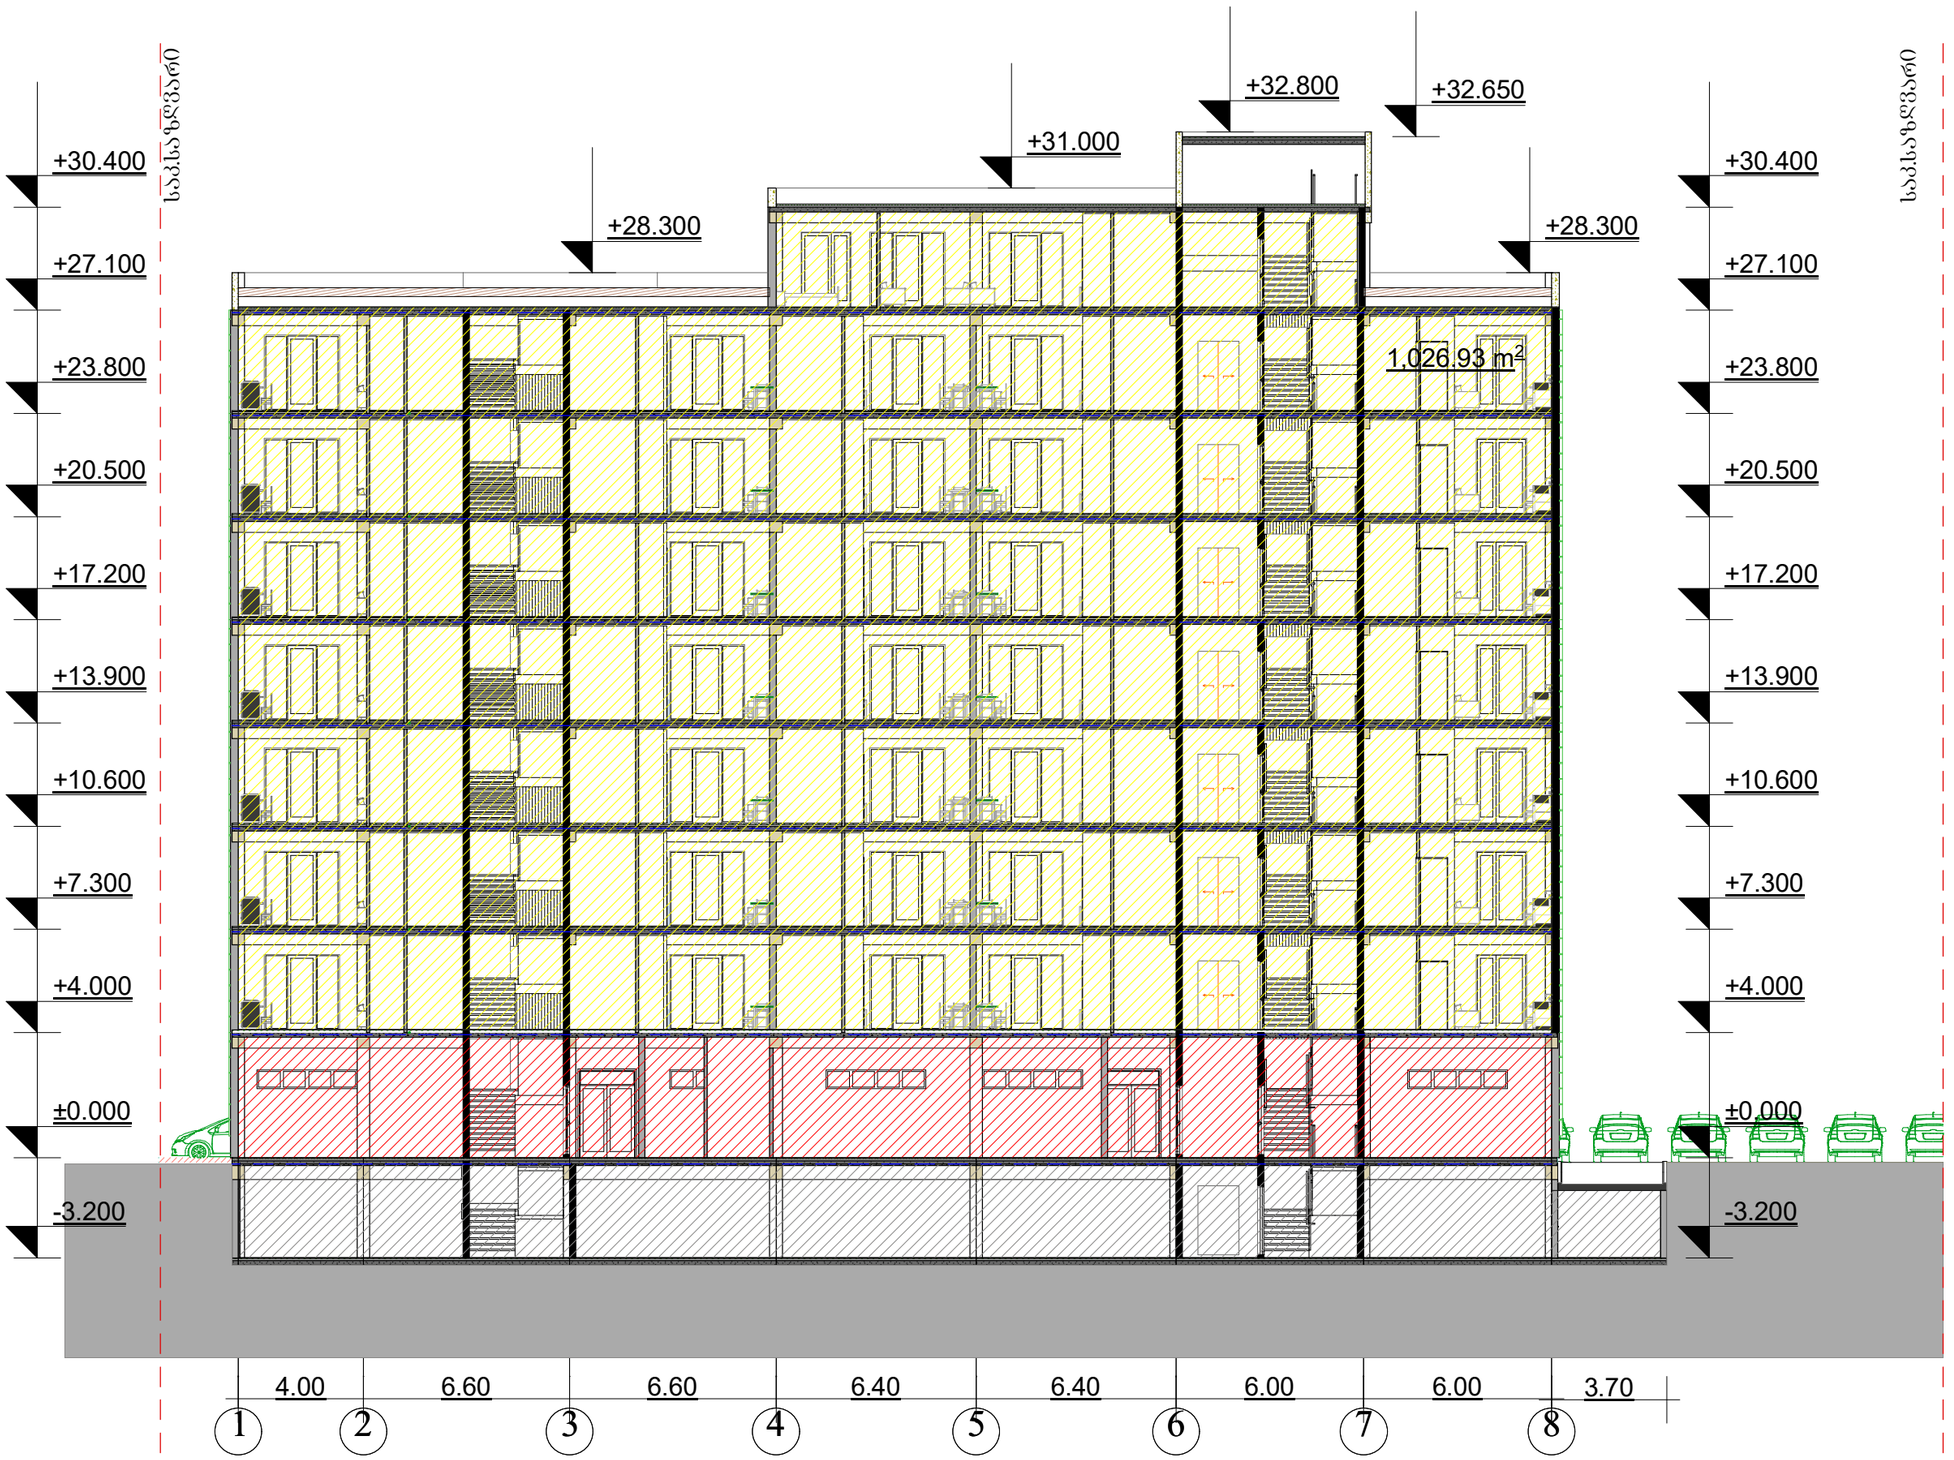

ჭრილი 2-2

მ. 1:100

დირექტორი		გ. მარგიანი
ავტორი		გ. მარგიანი
შესრულა		ბ. ბენდელიანი

დამკვეთი-მენაშენე

შპს „იდეალთი"

საპროექტო ობიექტის მისამართი

ქ. თბილისი დემეტრე თავდადებულის ქუჩა №17 ს/კ(01.10.06.002.031)

დასაპროექტებელი ობიექტი

მრავალბინიანი საცხოვრებელი სახლი

ქალაქმშენებლობითი პარამეტრები სზ-6

ტექნიკური მონაცემები

მიწის ფართი	2540 მ²
კ-1	0.4
კ-2	2.5
კ-3	0.3

Artskheli ხელოვნება

არქიტექტურული ნაწილი 2022

სტადია პროექტი	ფურცელი 0	ფფ. –