

ფასადი 1-8 ღერძებში

დირექტორი		გ. მარგიანი
ავტორი		გ. მარგიანი
შესრულა		ბ. ბენდელიანი

დამკვეთი-მენაშენე

შპს „იდეალთი"

საპროექტო ობიექტის მისამართი

ქ. თბილისი დემეტრე თავდადებულის ქუჩა №17

ს/კ(01.10.06.002.031)

დასაპროექტებელი ობიექტი

მრავალბინიანი საცხოვრებელი სახლი

ქალაქმშენებლობითი პარამეტრები სზ-6

ტექნიკური მონაცემები	
მიწის ფართი	2540 მ²
კ-1	0.4
კ-2	2.5
კ-3	0.3

არქიტექტურული ნაწილი 2022

სტადია პროექტი	ფურცელი	გვ. –

საპროექტო საზღვარი



საპროექტო საზღვარი

North Elevation 1:100

ფასადი 8-1 ღერძებში

დირექტორი		გ. მარგიანი
ავტორი		გ. მარგიანი
შესრულა		ბ. ბენდელიანი

დამკვეთი-მენაშენე

შპს „იდეალთი"

საპროექტო ობიექტის მისამართი

ქ. თბილისი დემეტრე თავდადებულის ქუჩა №17

ს/კ(01.10.06.002.031)

დასაპროექტებელი ობიექტი

მრავალბინიანი საცხოვრებელი სახლი

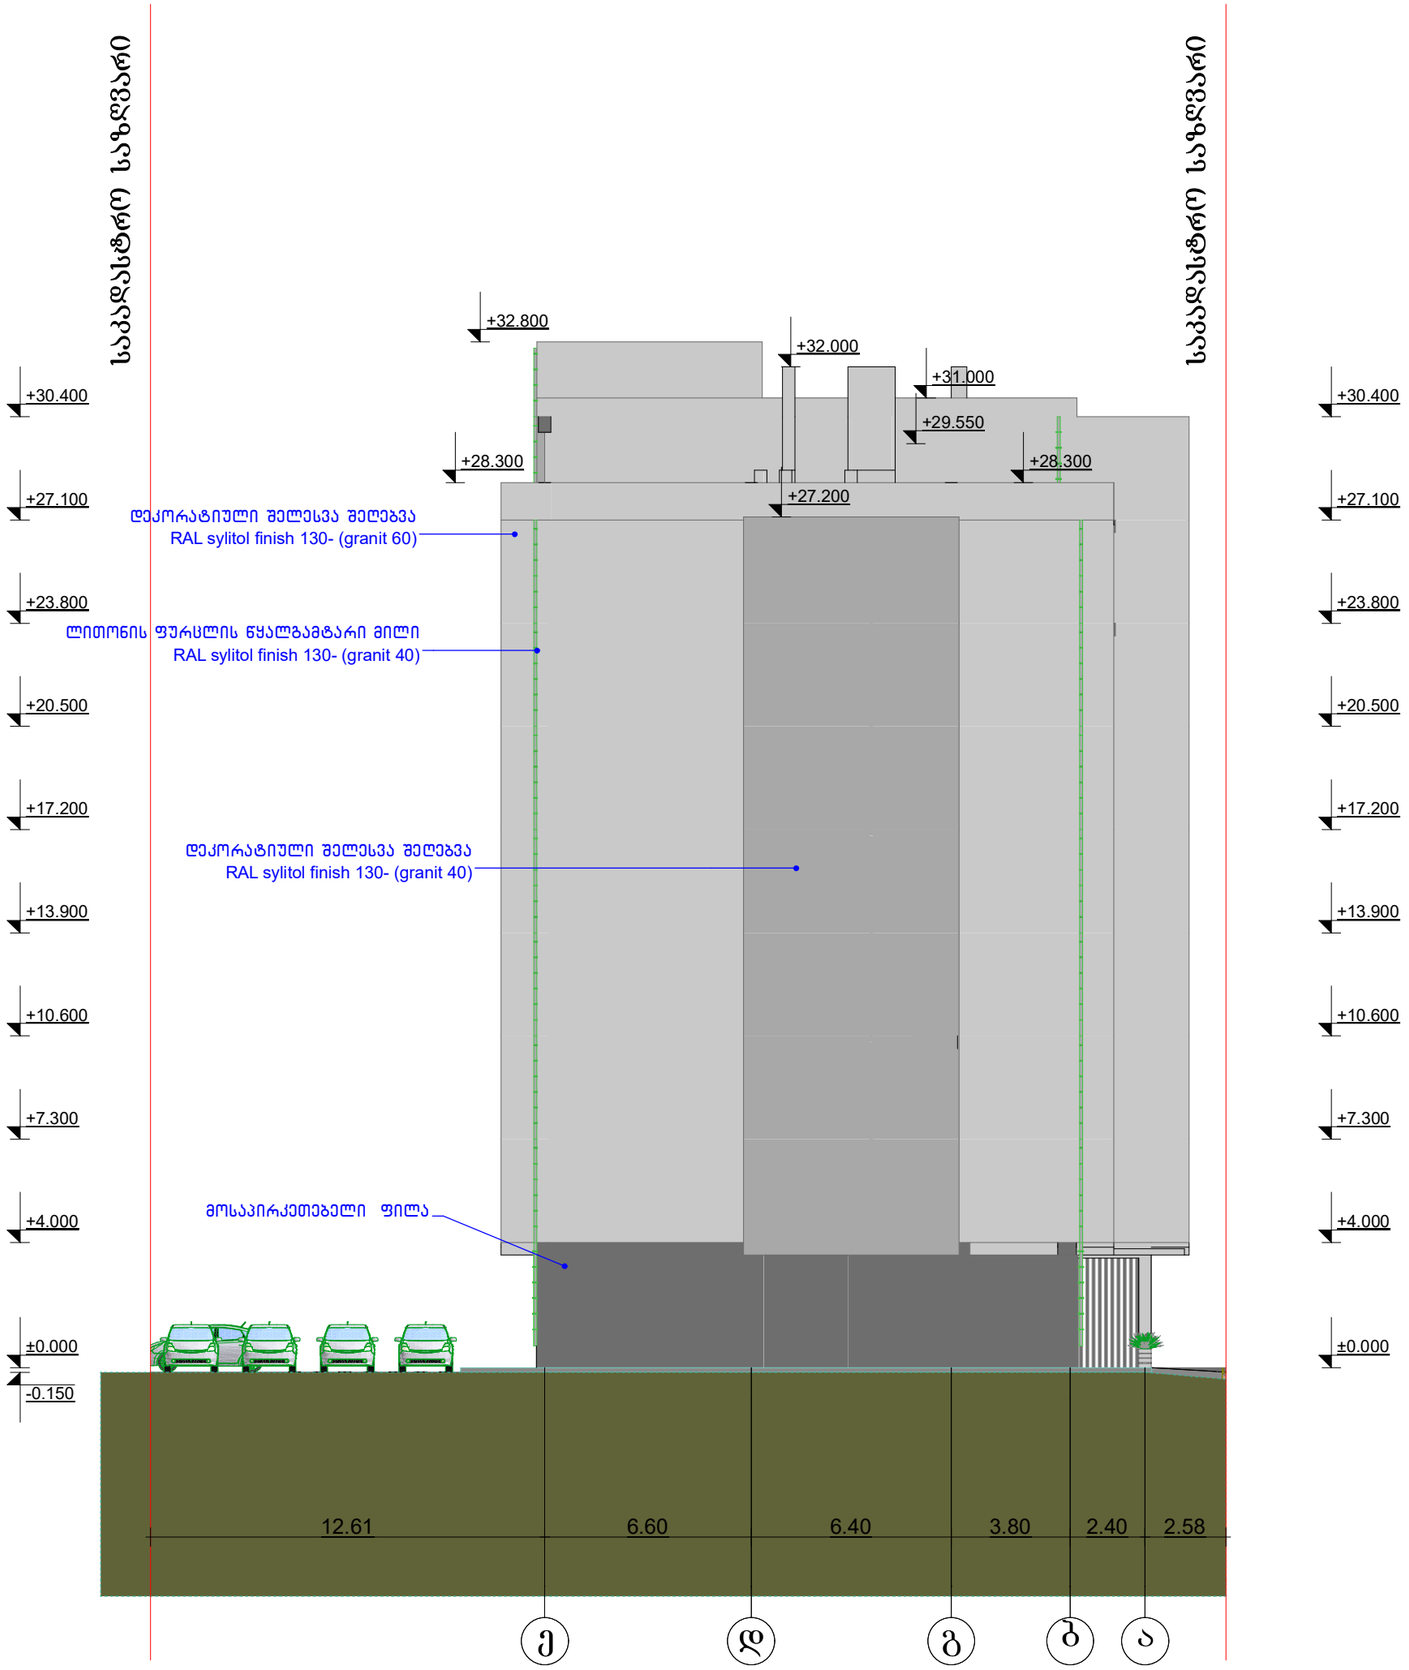
ქალაქმშენებლობითი პარამეტრები სზ-6

ტექნიკური მონაცემები	
მიწის ფართი	2540 მ²
კ-1	0.4
კ-2	2.5
კ-3	0.3

Artskheli ხურსელი

არქიტექტურული ნაწილი 2022

სტადია პროექტი	ფურცელი 0	გვ. –



ფასადი ე-ა ღერძებში

დირექტორი		გ. მარგიანი
ავტორი		გ. მარგიანი
შესრულა		ბ. ბენდელიანი

დამკვეთი-მენაშენე

შპს „იდეალთი"

საპროექტო ობიექტის მისამართი

ქ. თბილისი დემეტრე თავდადებულის ქუჩა №17

ს/კ(01.10.06.002.031)

დასაპროექტებელი ობიექტი

მრავალბინიანი საცხოვრებელი სახლი

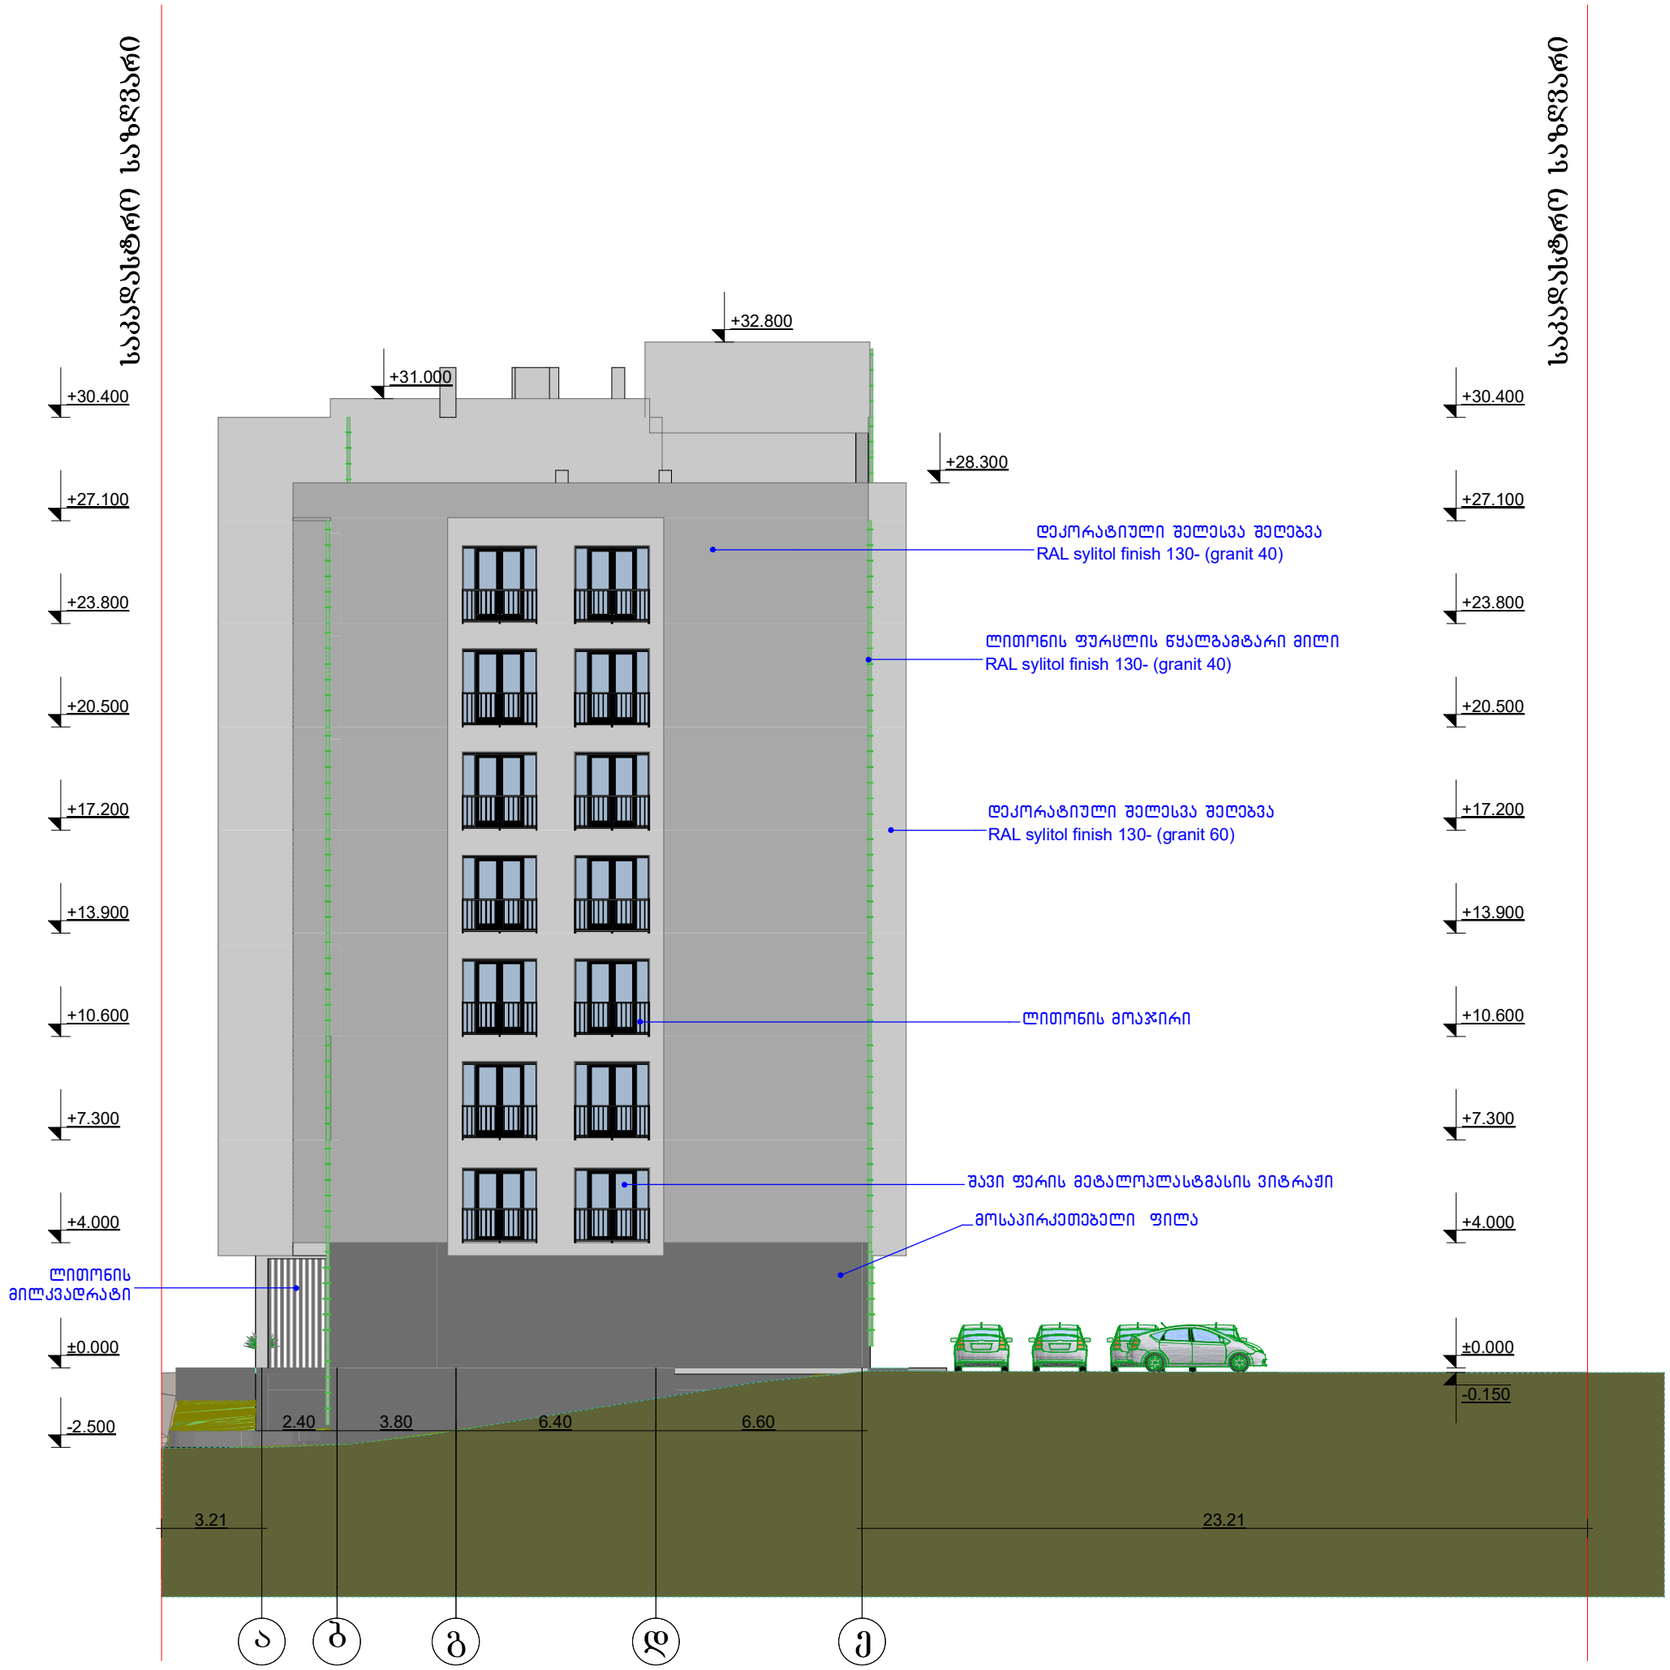
ქალაქმშენებლობითი პარამეტრები სზ-6

ტექნიკური მონაცემები	
მიწის ფართი	2540 მ²
კ-1	0.4
კ-2	2.5
კ-3	0.3

Artskheli ვარსკვლავი

არქიტექტურული ნაწილი 2022

სტადია პროექტი	ფურცელი 0	გვ. –



ფასადი ა-ე ღერძებში

დირექტორი		გ. მარგიანი
ავტორი		გ. მარგიანი
შესრულა		ბ. ბენდელიანი

დამკვეთი-მენაშენე

შპს „იდეალთი"

საპროექტო ობიექტის მისამართი

ქ. თბილისი დემეტრე თავდადებულის ქუჩა №17

ს/კ(01.10.06.002.031)

დასაპროექტებელი ობიექტი

მრავალბინიანი საცხოვრებელი სახლი

ქალაქმშენებლობითი პარამეტრები სზ-6

ტექნიკური მონაცემები

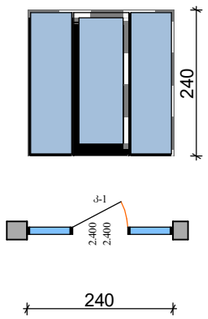
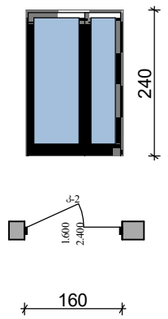
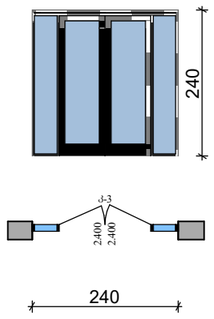
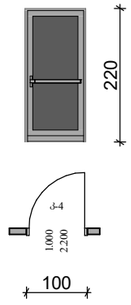
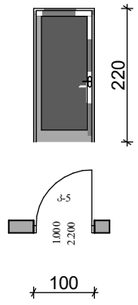
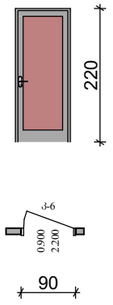
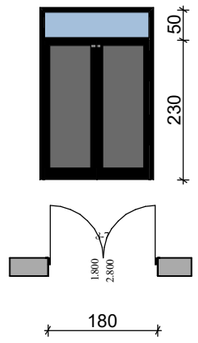
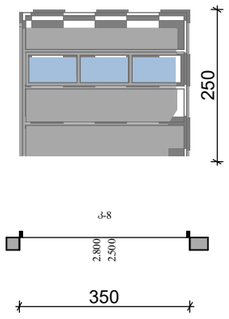
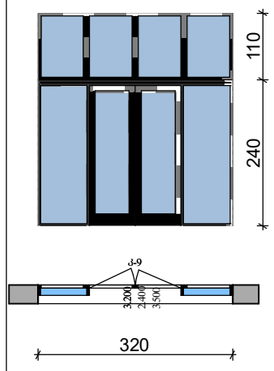
მიწის ფართი	2540 მ²
კ-1	0.4
კ-2	2.5
კ-3	0.3

Artskheli ვერსხელი

არქიტექტურული ნაწილი 2022

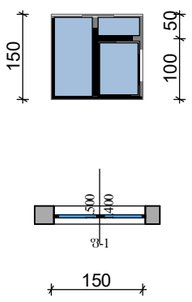
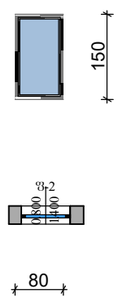
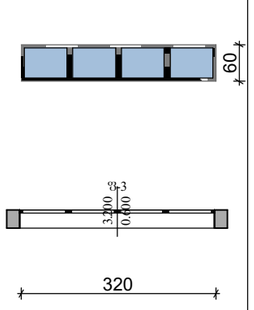
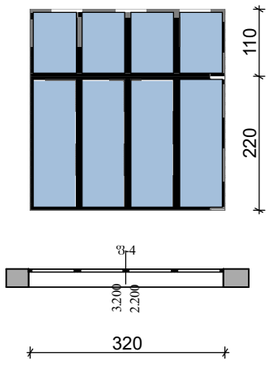
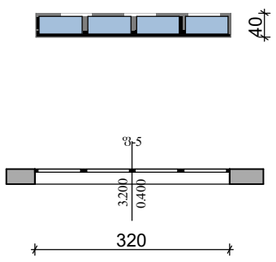
სტადია პროექტი	ფურცელი 0	გვ. –

კარ-ფანჯრის სპეციფიკაცია

დასახელება	კ-1	კ-2	კ-3	კ-4	კ-5	კ-6	კ-7	კ-8	კ-9
									
რაოდენობა	71	87	12	38	79	----	2	1	5
მასალა	შავი მეტალო პროფილი	შავი მეტალო პროფილი	შავი მეტალო პროფილი	90°ით ცეცხლმედები	რკინის პროფილი	მდფ პროფილი	რკინის პროფილი	რკინის პროფილი	შავი მეტალო პროფილი
ფართი 1 ერთ.	5.76 მ²	3.84 მ²	5.76 მ²	2.20 მ²	2.20 მ²	1.98 მ²	5.04 მ²	7.00 მ²	11.20 მ²
ზომები1 ერთ.	240X240	160X240	240X240	100X220	100X220	90X220	180X280	280X250	320X350

შენიშვნა:ზომები და გაღების მიმართულება დაზუსტდეს ადგილზე, ყოველ ღიობზე ინდივიდუალურად

კარ-ფანჯრის სპეციფიკაცია

დასახელება	ფ-1	ფ-2	ფ-3	ფ-4	ფ-5
					
რაოდენობა	15	14	6	1	2
მასალა	შავი მეტალო პროფილი	შავი მეტალო პროფილი	შავი მეტალო პროფილი	შავი მეტალო პროფილი	შავი მეტალო პროფილი
ფართი 1 ერთ.	2.10 მ²	1.12 მ²	1.92 მ²	10.56 მ²	1.28 მ²
ზომები1 ერთ.	150X140	80X140	320X60	320X330	320X40

შენიშვნა:ზომები და გაღების მიმართულება დაზუსტდეს ადგილზე, ყოველ ღიობზე ინდივიდუალურად

შპს "არხელი"
დამკვეთი-მესაშენე
ბ. მარგიანი
ბ. მარგიანი
ხელმძღვანელი
ტექნიკური ზედამხედველი
ავტორი
შემსრულებელი

კარ-ფანჯრების სპეციფიკაცია

საპროექტო ტერიტორიის მისამართი

მუშა ნახაზი