გეგმა 0.00 ნიშნულზე

მასშტაბი 1-100

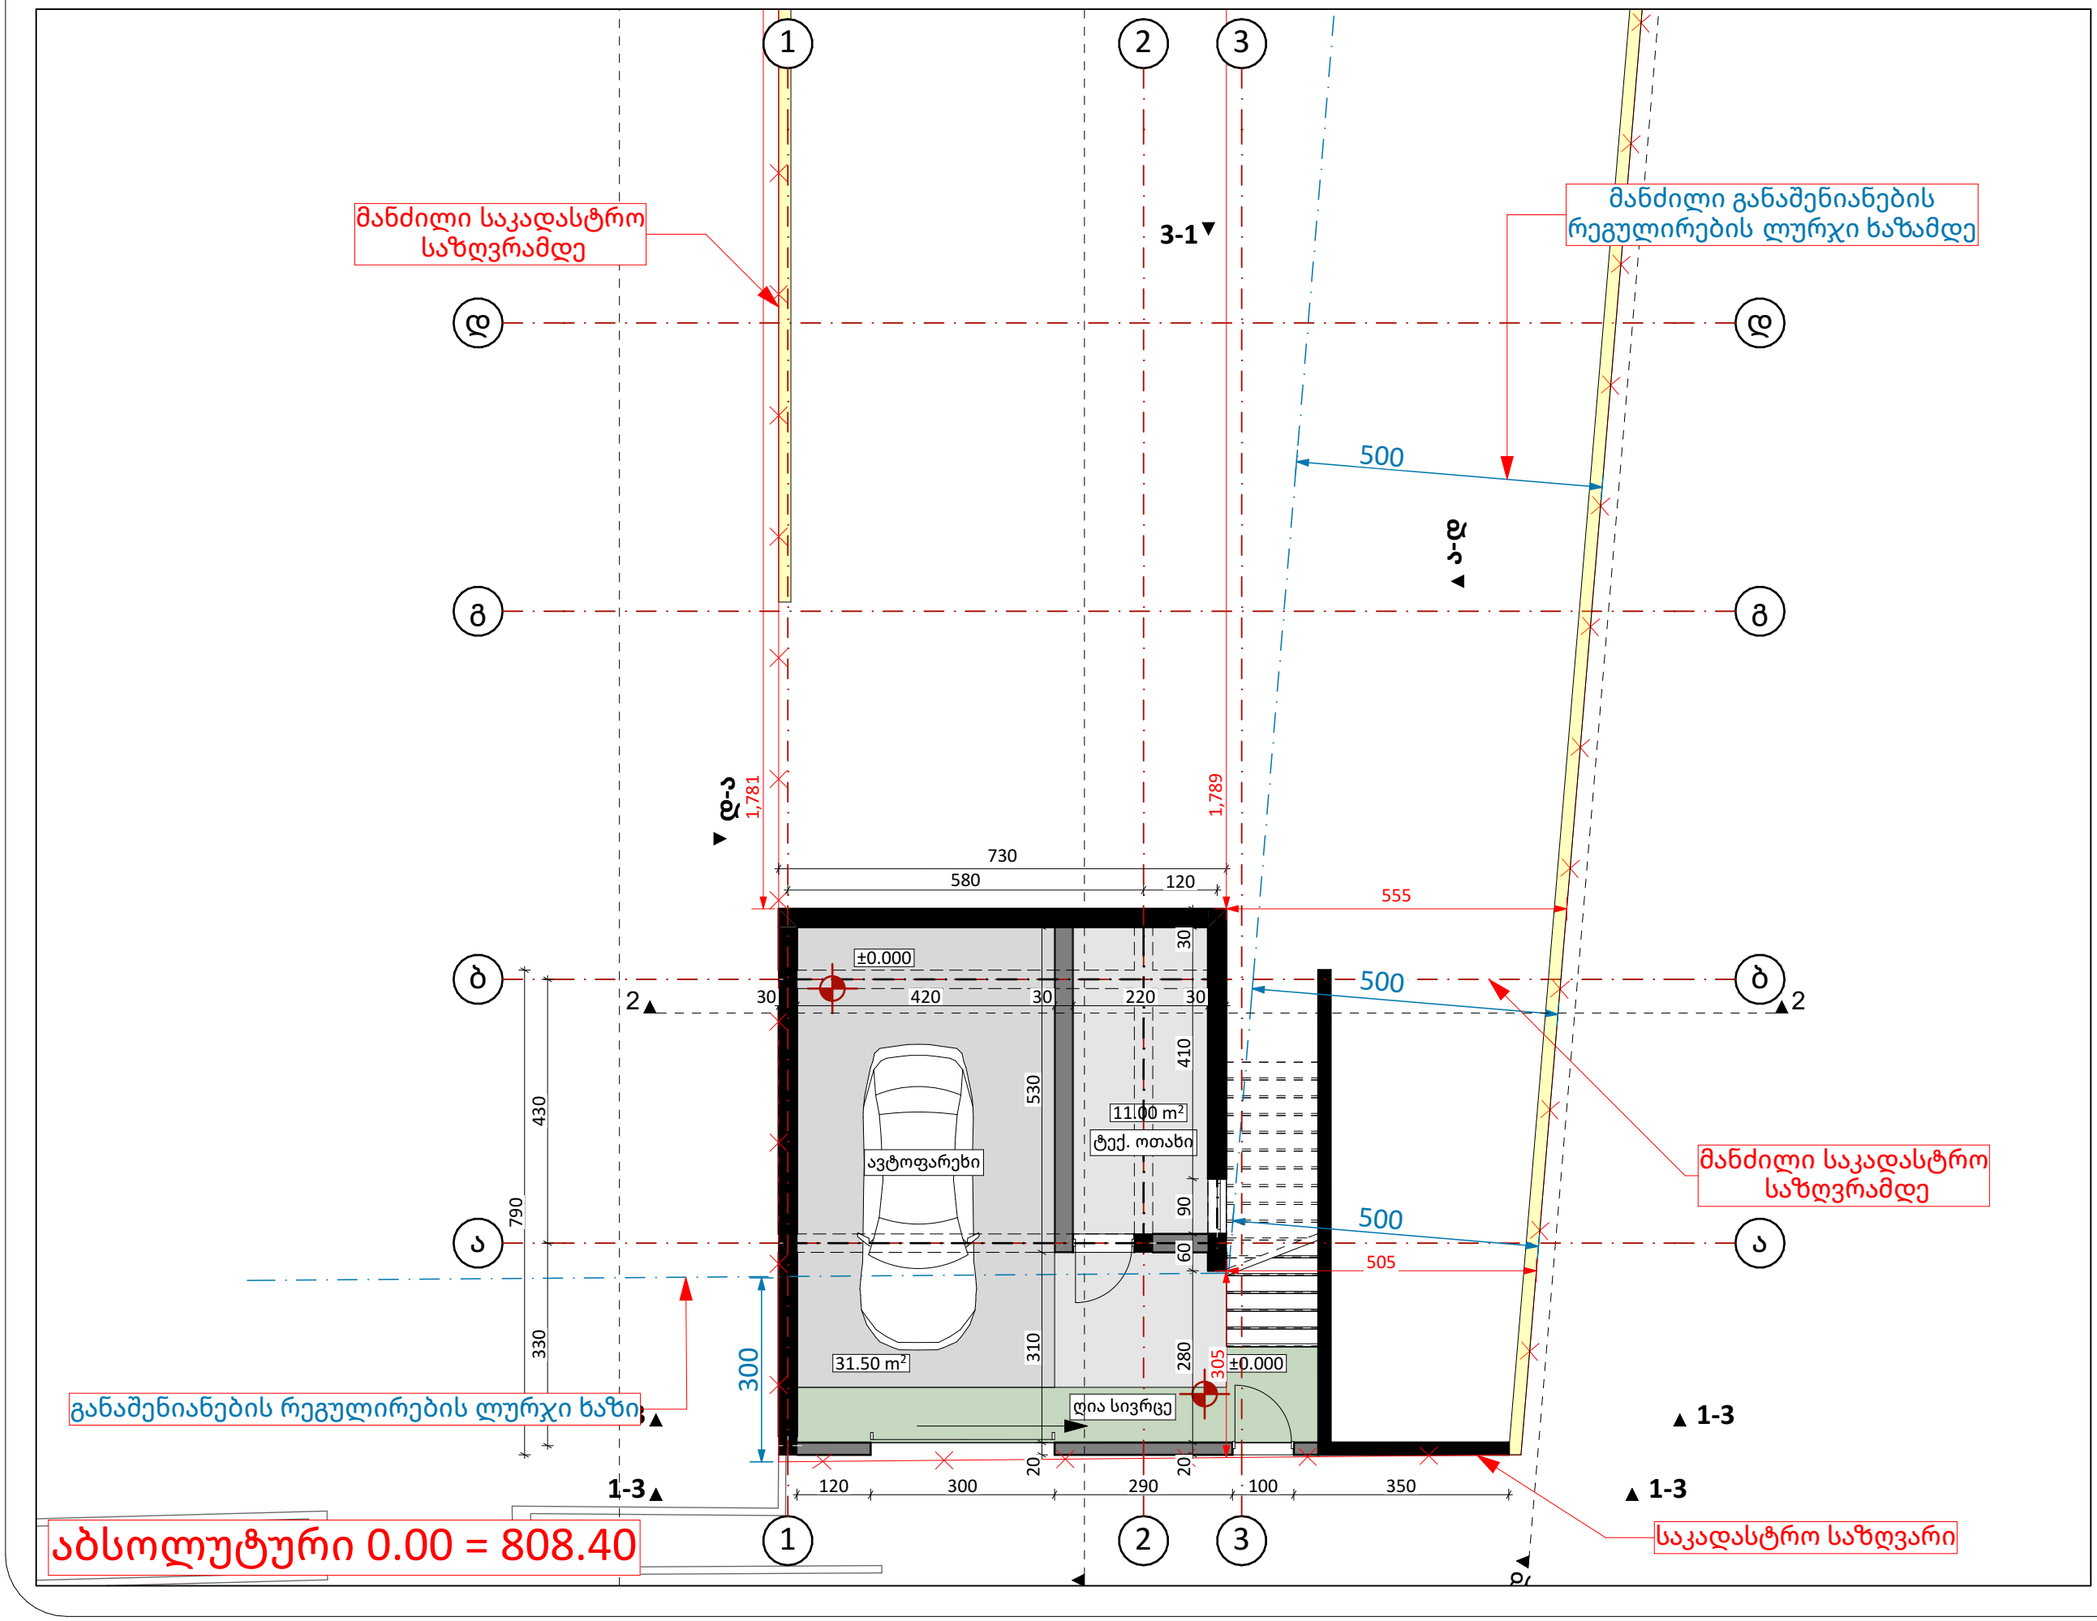

p1000.ge

საპროექტო სტუდია

შ.პ.ს "პ 1000"

ტელ: 591 94 52 52

პროექტის დასახელება

ერთბინიანი ინდივიდუალური საცხოვრებელი სახლი

მისამართი
Address

ქალაქი თბილისი, სოფელი წავკისი

დამკვეთი

ჯამბულ ქიტიაშვილი

არქიტექტურული ნაწილი

პროექტის სტატუსი

პროექტის შეთანხმება

შემსრულებლები

თანამდებობა	სახელი, გვარი	ხელმოწერა
დირექტორი	გ.ტატიშვილი	
მთ. არქიტექტორი	გ.მეგრელიშვილი	
არქიტექტორი	ვ.შამანაური	
ვიზუალიზაცია	გ.მეგრელიშვილი	

Mail : info@p1000.ge

გვერდი	მასშტაბი	ფურცლის ზომა
7	1:100	A3

ქ.თბილისი
2022 წელი

გეგმა +2.800 ნიშნულზე

მასშტაბი 1-100

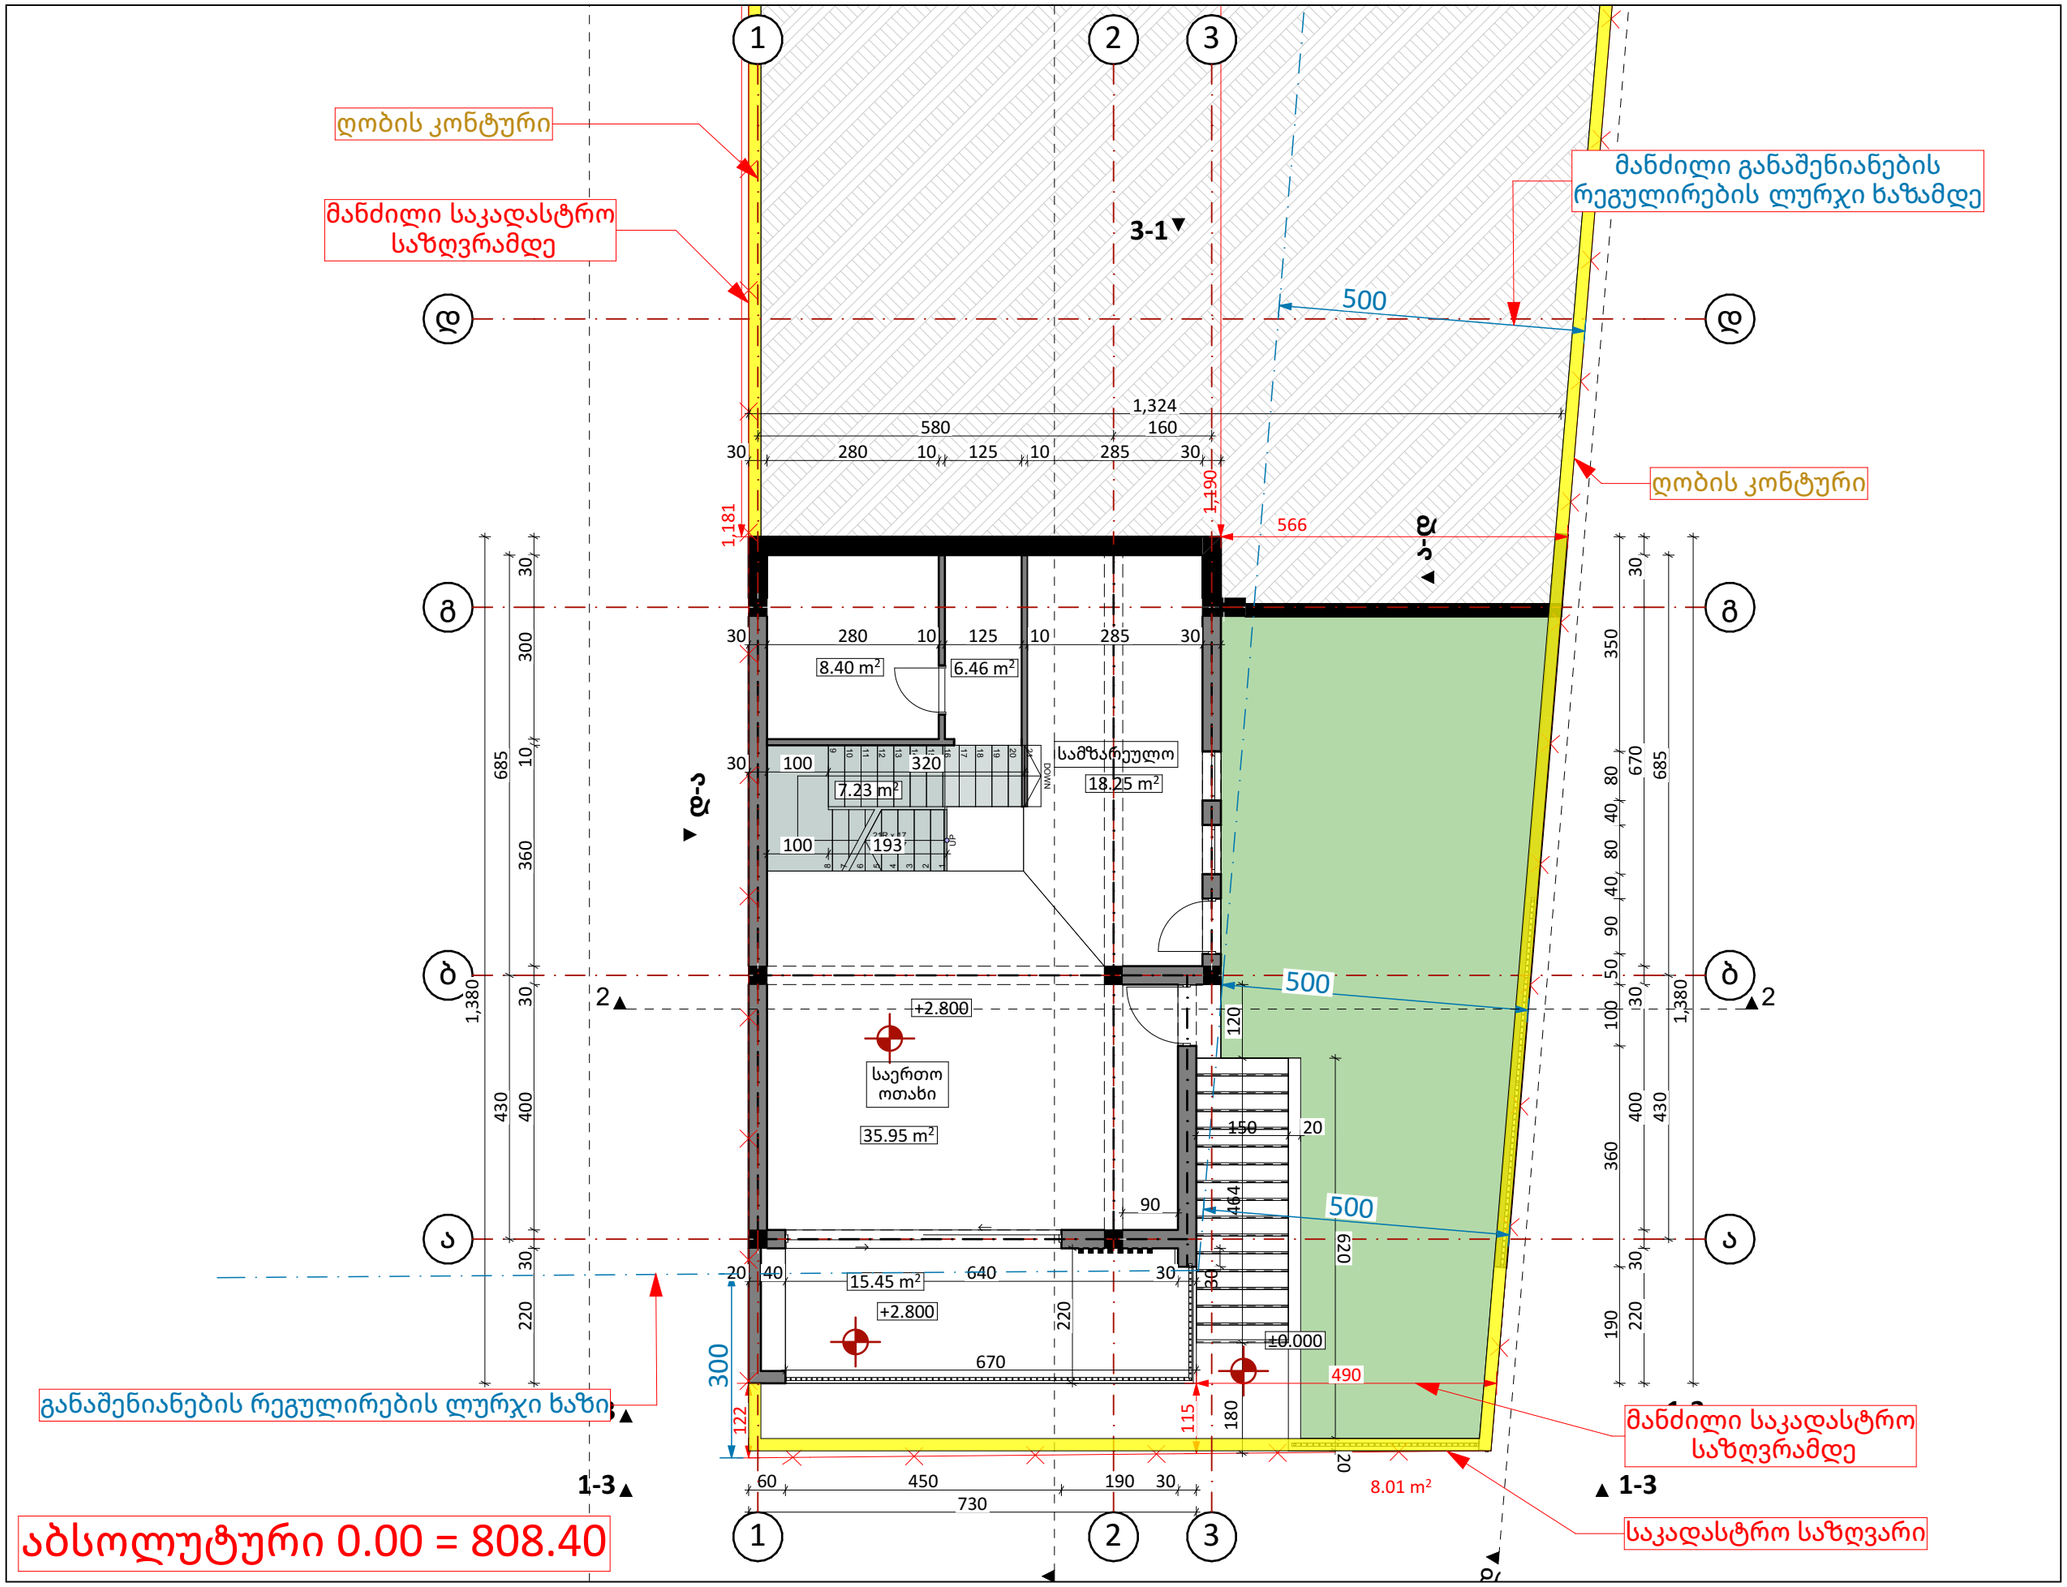

p1000.ge

საპროექტო სტუდია

შ.პ.ს "პ 1000"

ტელ: 591 94 52 52

პროექტის დასახელება

ერთბინიანი ინდივიდუალური საცხოვრებელი სახლი

მისამართი
Address

ქალაქი თბილისი, სოფელი წავკისი

დამკვეთი

ჯამბულ ქიტიაშვილი

არქიტექტურული ნაწილი

პროექტის სტატუსი

პროექტის შეთანხმება

შემსრულებლები

თანამდებობა	სახელი, გვარი	ხელმოწერა
დირექტორი	გ.ტატიშვილი	
მთ. არქიტექტორი	გ.მეგრელიშვილი	
არქიტექტორი	ვ.შამანაური	
ვიზუალიზაცია	გ.მეგრელიშვილი	

Mail : info@p1000.ge

გვერდი	მასშტაბი	ფურცლის ზომა
8	1:100	A3

ქ.თბილისი
2022 წელი

გეგმა +6.300 ნიშნულზე

მასშტაბი 1-100

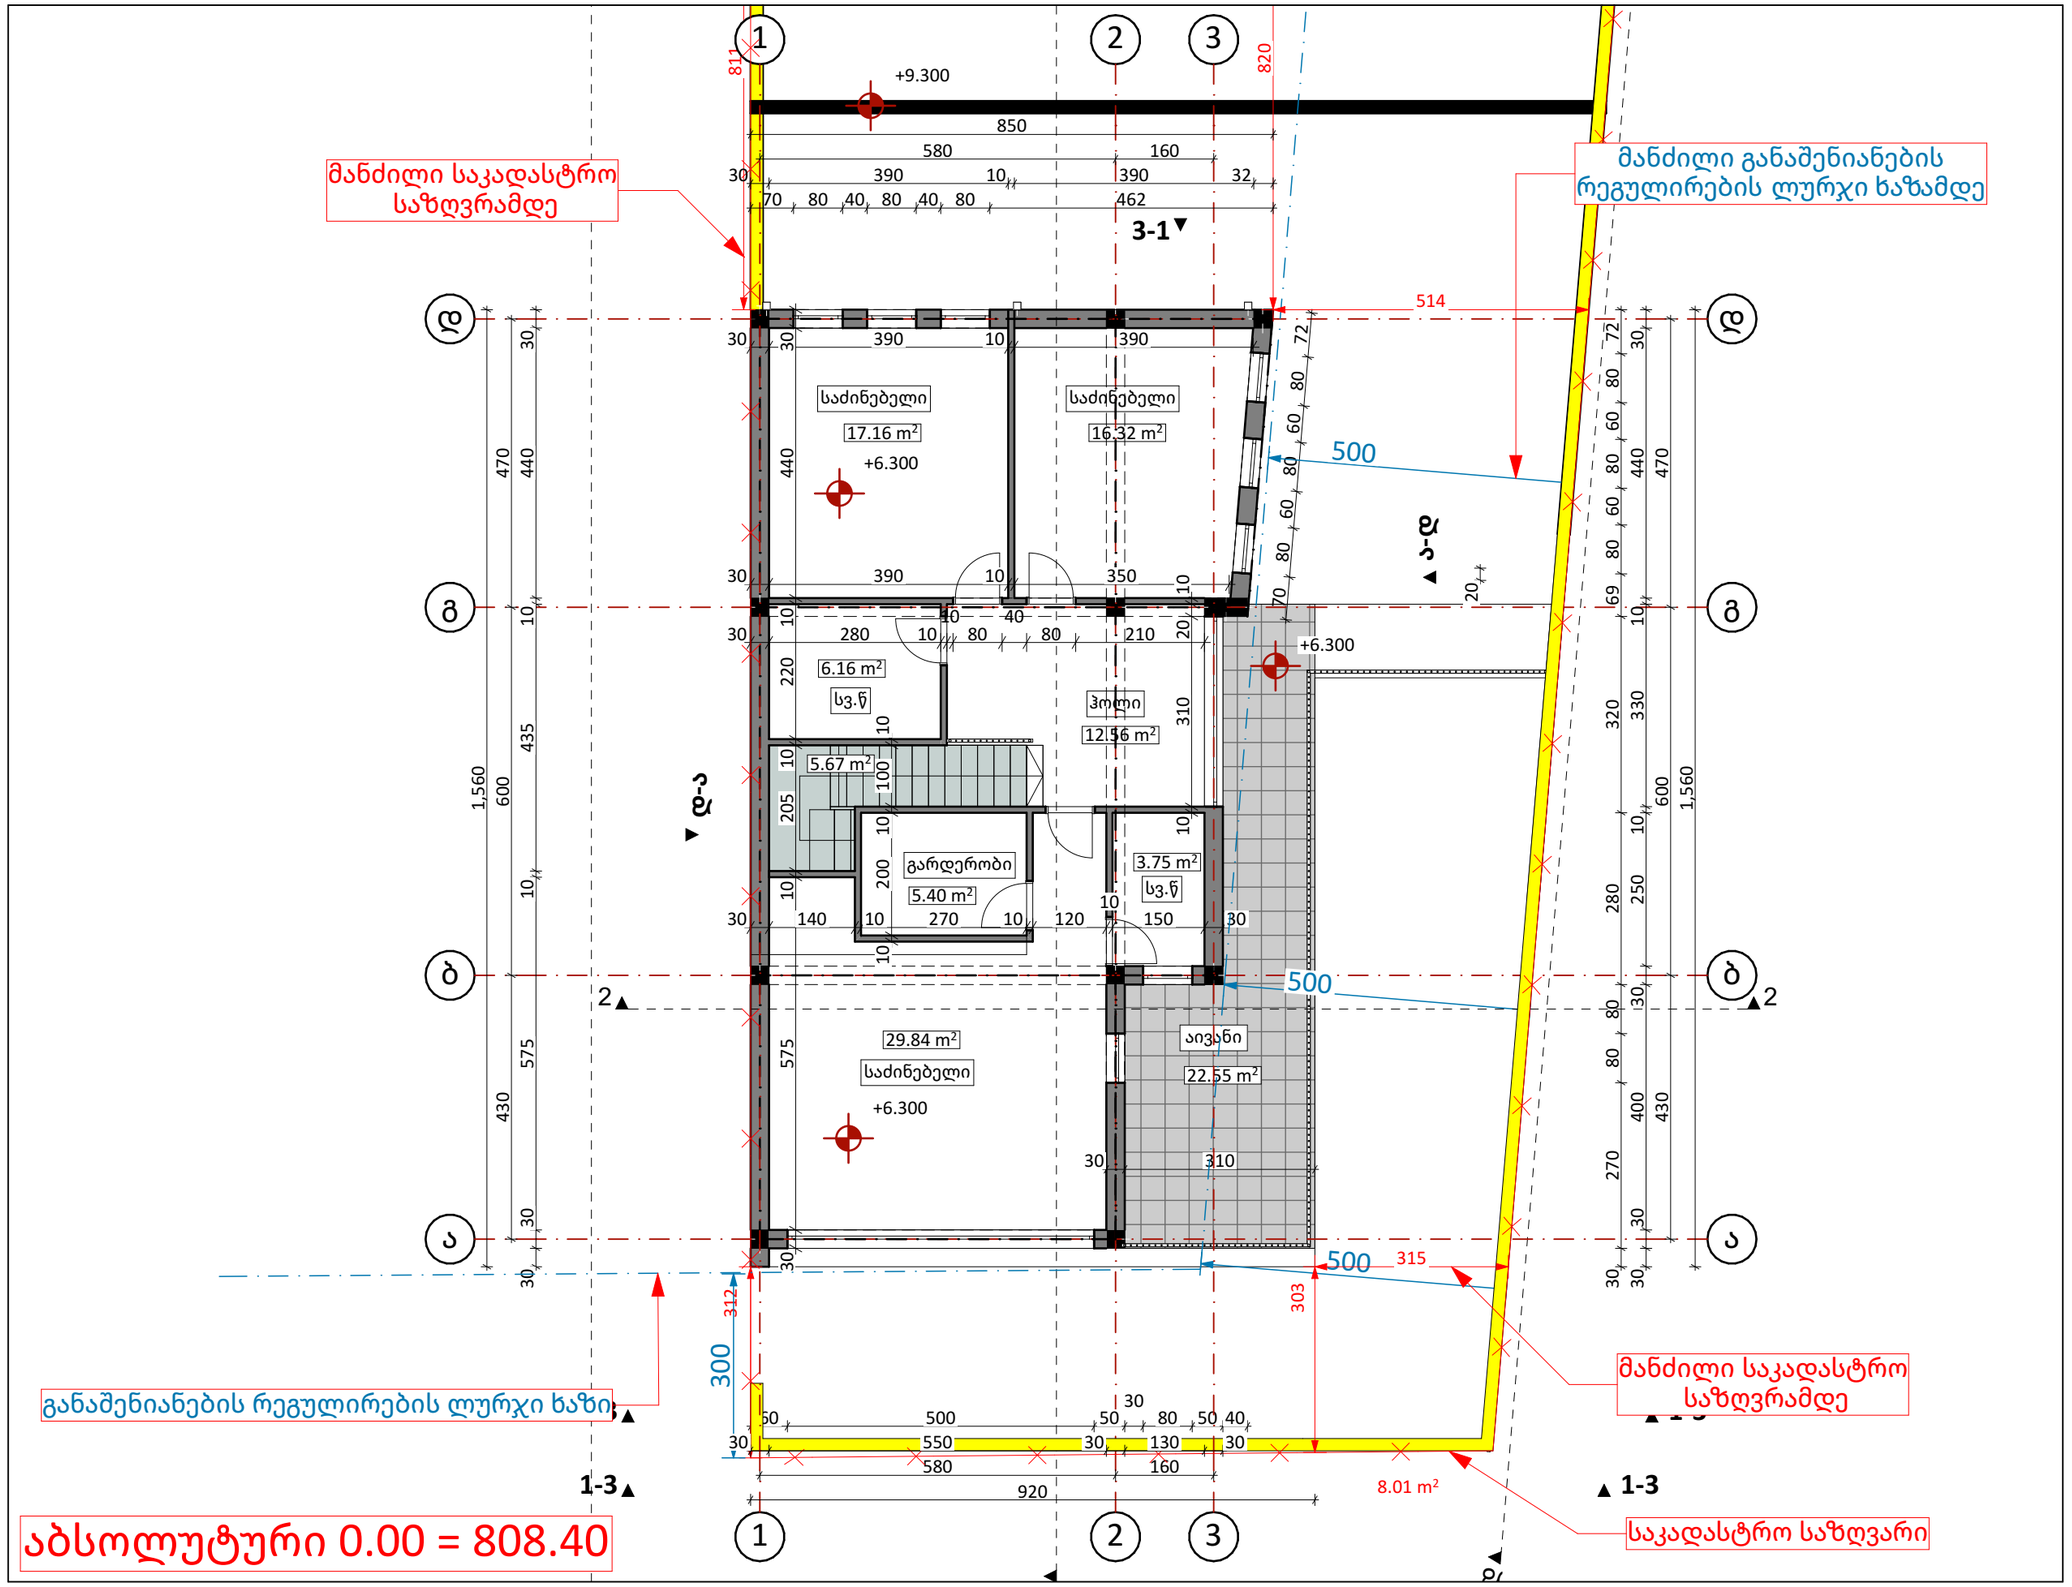

p1000.ge

საპროექტო სტუდია

შ.პ.ს "პ 1000"

ტელ: 591 94 52 52

პროექტის დასახელება

ერთბინიანი ინდივიდუალური საცხოვრებელი სახლი

მისამართი
Address

ქალაქი თბილისი, სოფელი წავკისი

დამკვეთი

ჯამბულ ქიტიაშვილი

არქიტექტურული ნაწილი

პროექტის სტატუსი

პროექტის შეთანხმება

შემსრულებლები

თანამდებობა	სახელი, გვარი	ხელმოწერა
დირექტორი	გ.ტატიშვილი	
მთ. არქიტექტორი	გ.მეგრელიშვილი	
არქიტექტორი	ვ.შამანაური	
ვიზუალიზაცია	გ.მეგრელიშვილი	

Mail : info@p1000.ge

გვერდი	მასშტაბი	ფურცლის ზომა
9	1:100	A3

ქ.თბილისი
2022 წელი

აბსოლუტური 0.00 = 808.40

გადახურვის გეგმა +9.600 ნიშნულზე

მასშტაბი 1-100

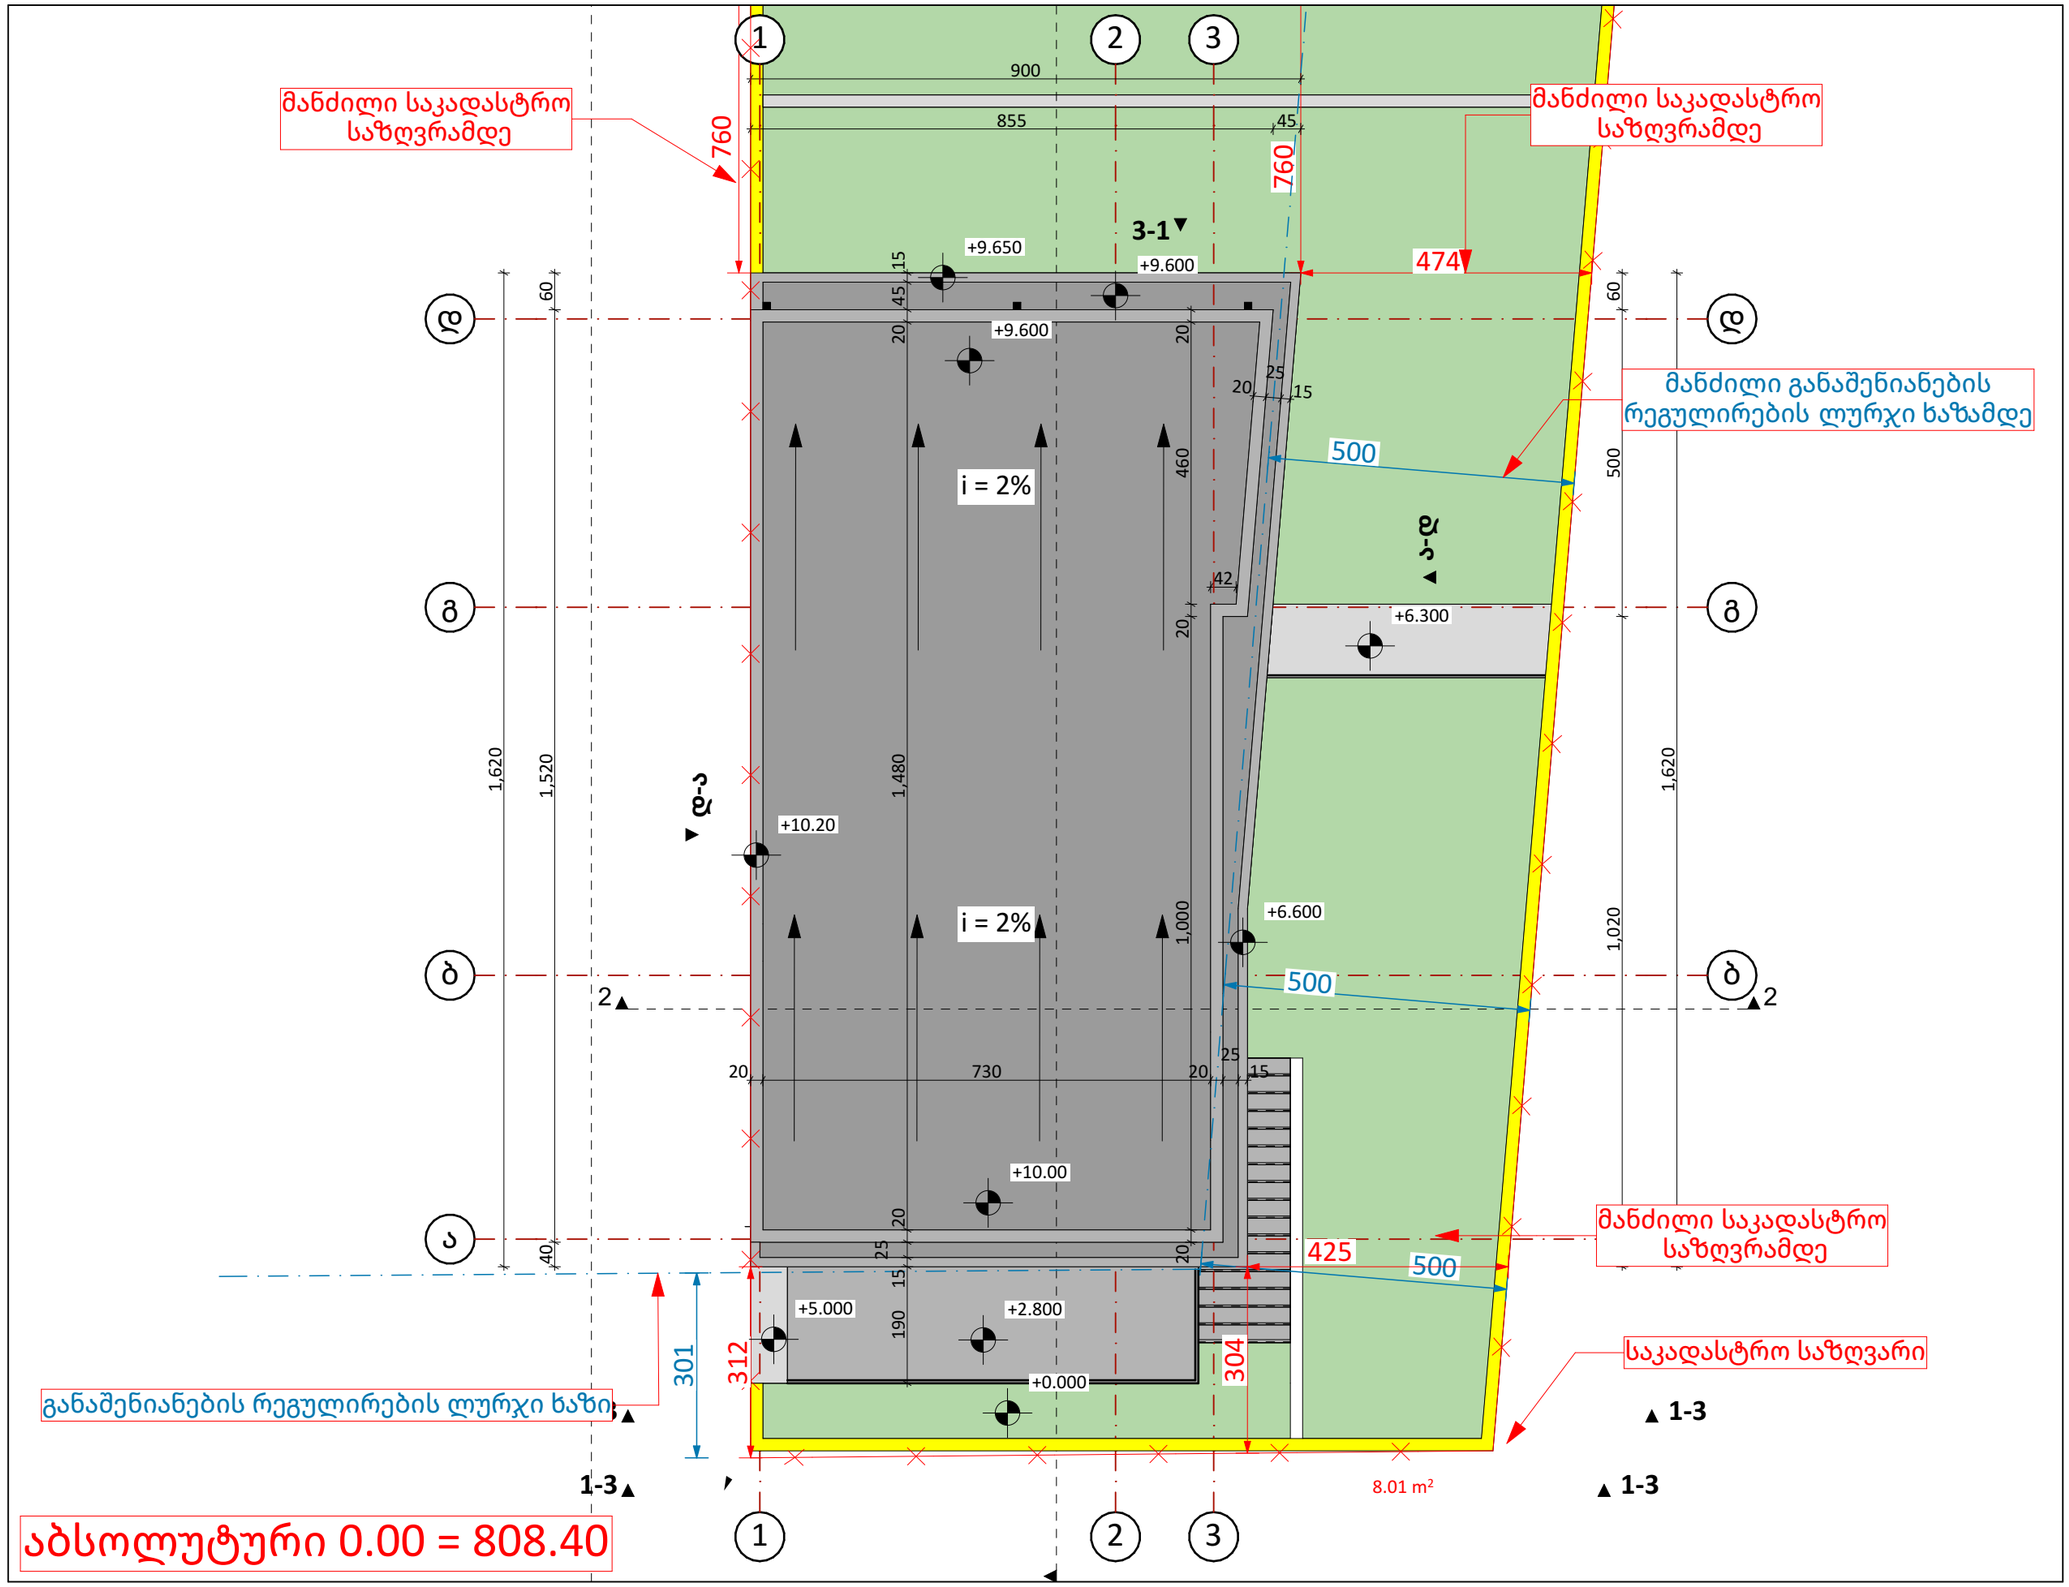

p1000.ge

საპროექტო სტუდია

შ.პ.ს "პ 1000"

ტელ: 591 94 52 52

პროექტის დასახელება

ერთბინიანი ინდივიდუალური საცხოვრებელი სახლი

მისამართი
Address

ქალაქი თბილისი, სოფელი წავკისი

დამკვეთი

ჯამბულ ქიტიაშვილი

არქიტექტურული ნაწილი

პროექტის სტატუსი

პროექტის შეთანხმება

შემსრულებლები

თანამდებობა	სახელი, გვარი	ხელმოწერა
დირექტორი	გ.ტატიშვილი	
მთ. არქიტექტორი	გ.მეგრელიშვილი	
არქიტექტორი	ვ.შამანაური	
ვიზუალიზაცია	გ.მეგრელიშვილი	

Mail : info@p1000.ge

გვერდი	მასშტაბი	ფურცლის ზომა
10	1:100	A3

ქ.თბილისი
2022 წელი