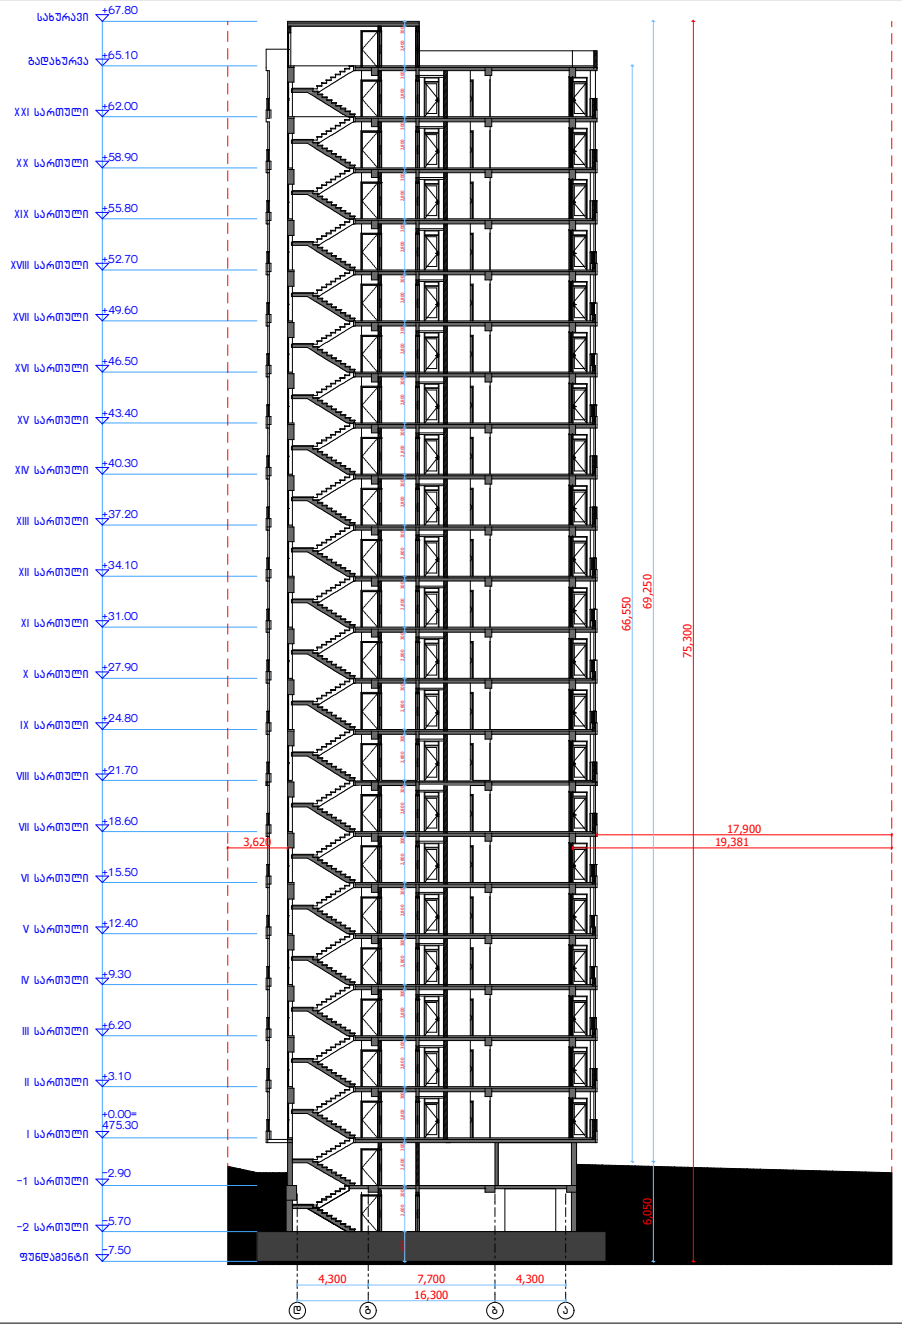



ARCHCENTER	საპროექტო ორგანიზაცია Design Team	შპს "არქცენტრი" ქ. თბილისი, გ. ბელოვების 24 ტელ: +995 597 744 977 ელ ფოსტა: ARCH.CENTRE@OUTLOOK.COM	
	დირექტორი	გ. მენთეშაშვილი	
	მთ. არქიტექტორი	გ. ხელაძე	
	არქიტექტორი	თ. ხუციშვილი	
	არქიტექტორი	გ. ბურგენიძე	
	არქიტექტორი	გ. ბოლოთაშვილი	

დამკვეთი შპს ,,იქსმშენ დეველოპმენტ'' Client ს/კ 405243482	
დამკვეთის № Contract №	პროექტის № Project №
15/19	15/19

პროექტის სახელწოდება Project Name	
მრავალბინიანი საცხოვრებელი შენობის პროექტი ქ. თბილისში	
მისამართი Adress	ქ. თბილისი, კეცხოველი ქუჩის კვეთა, №63 №10 ს/კ 01.10.06.001.283

ფურცლის სათაური Name	მ ა რ ი ლ ი I მ: 1:300
აღნიშვნები Legend	საკადასტრო საზღვარი


ფურცლის სტანდარტი Paper Format	სტადია Stage	არქიტექტურული ნაწილი
A3	თარიღი Date	
	ინდექსი Index	
42.0 x 29.7	ფურცლები Pages	

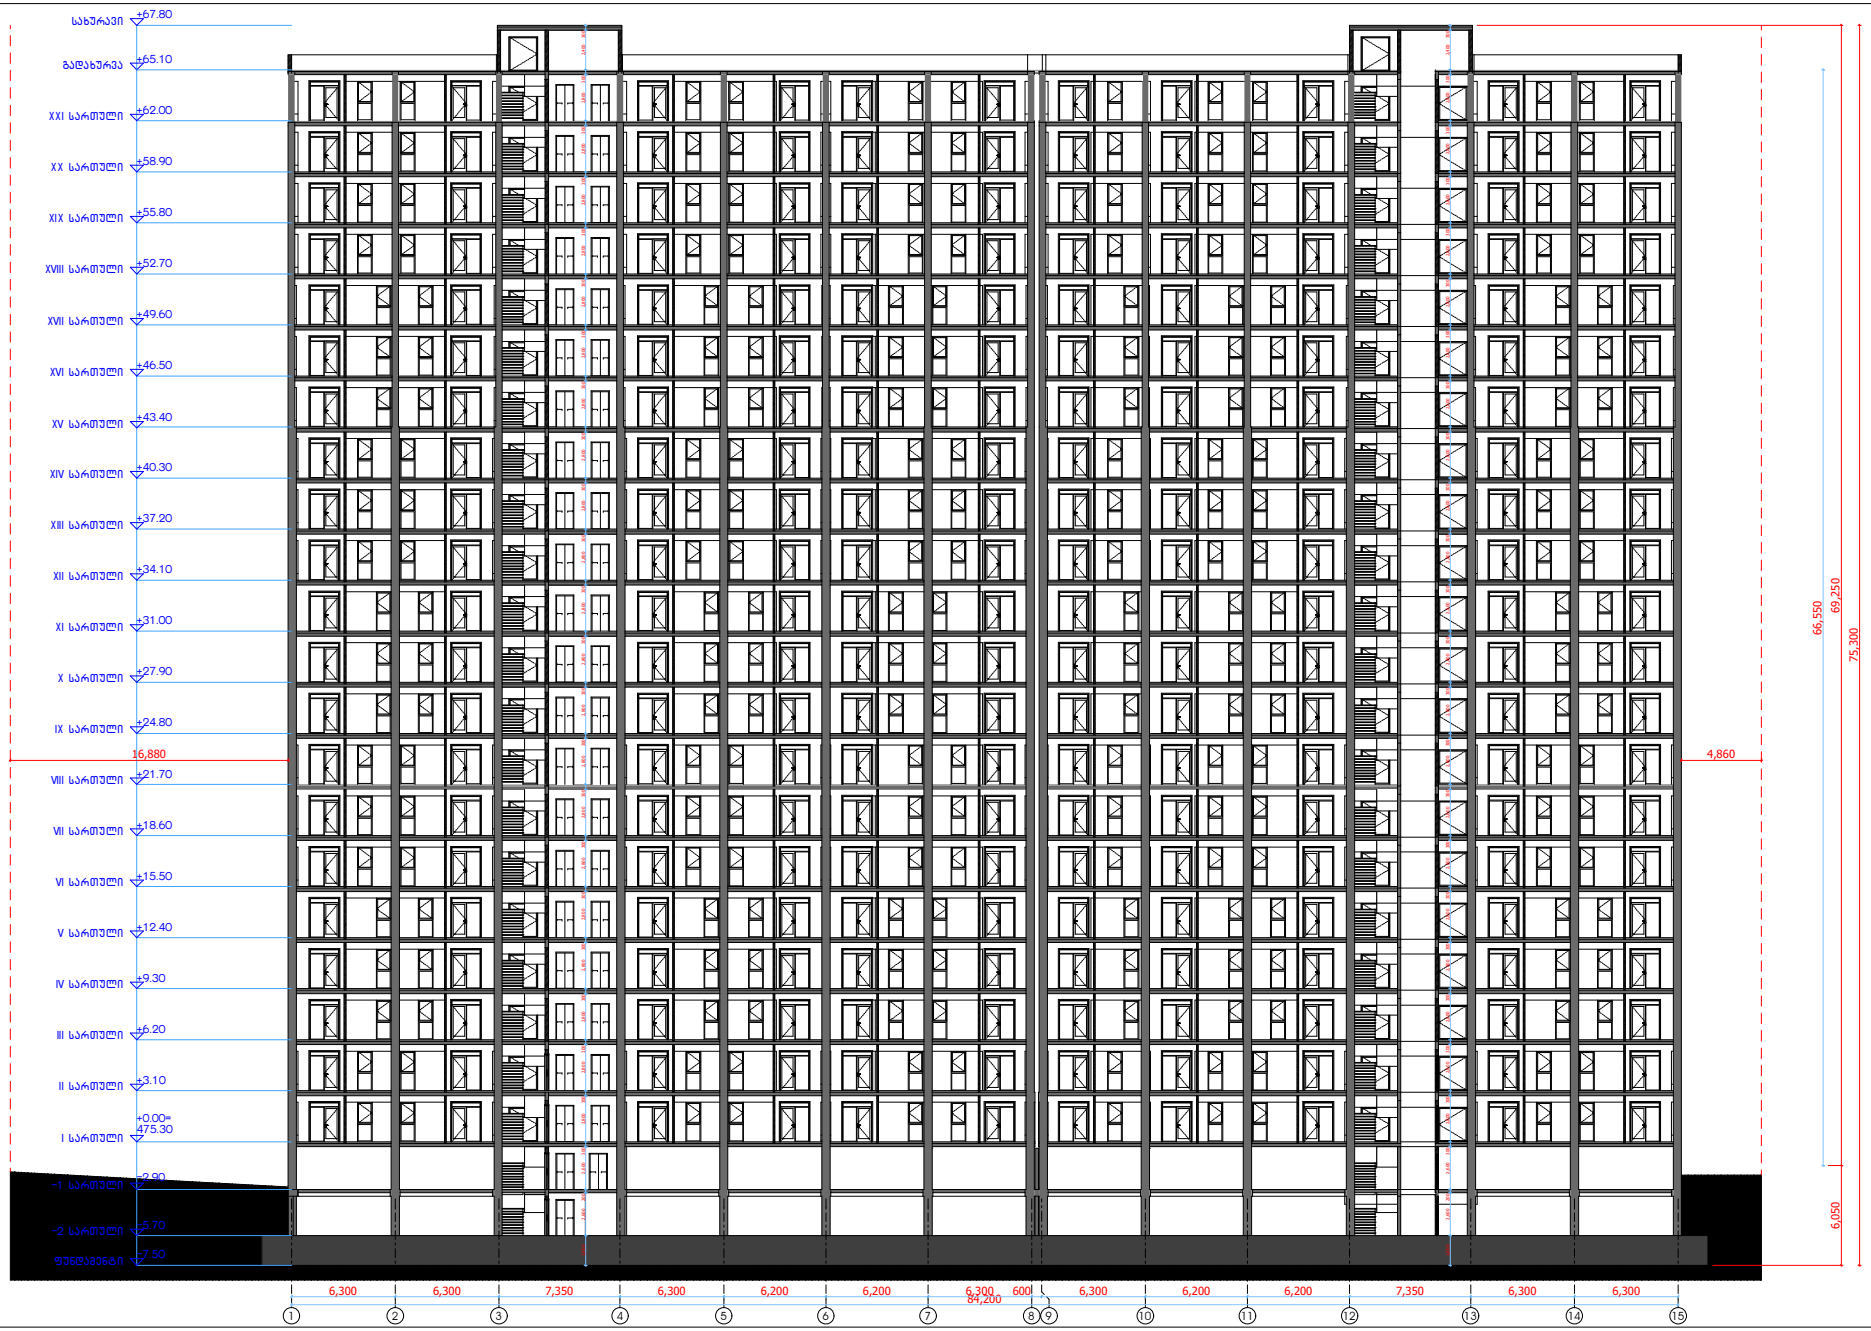

ARCHCENTER	საპროექტო ორგანიზაცია Design Team	შპს "არქცენტრი" ქ. თბილისი, გ. გელოვანის 24 ტელ: +995 597 744 977 ელ ფოსტა: ARCH.CENTRE@OUTLOOK.COM	დამკვეთი Client შპს ,,იქსმშენ დეველოპმენტ'' ს/კ 405243482	პროექტის სახელწოდება Project Name მრავალბინიანი საცხოვრებელი შენობის პროექტი ქ. თბილისში	ფურცლის სათაური Name მრიელი II მ: 1:300
	დირექტორი	გ. მენთეშაშვილი	დამკვეთის № Contract № 15/19	პროექტის № Project № 15/19	ფურცლის სტანდარტი Paper Format A3
	მთ. არქიტექტორი	გ. ხელაძე		მისამართი Adress ქ. თბილისი, კანაკე ზიგარის ქუჩა, №63 №10 ს/კ 01.10.06.001.283	სტადია Stage
	არქიტექტორი	თ. ხუციშვილი			თარიღი Date
	არქიტექტორი	გ. ბურჯანიძე			ინდექსი Index
	არქიტექტორი	გ. ბოლოთაშვილი			ფურცლები Pages 42.0 x 29.7

ნაწილი: არქიტექტურული

აღნიშვნები Legend: საკადასტრო საზღვარი

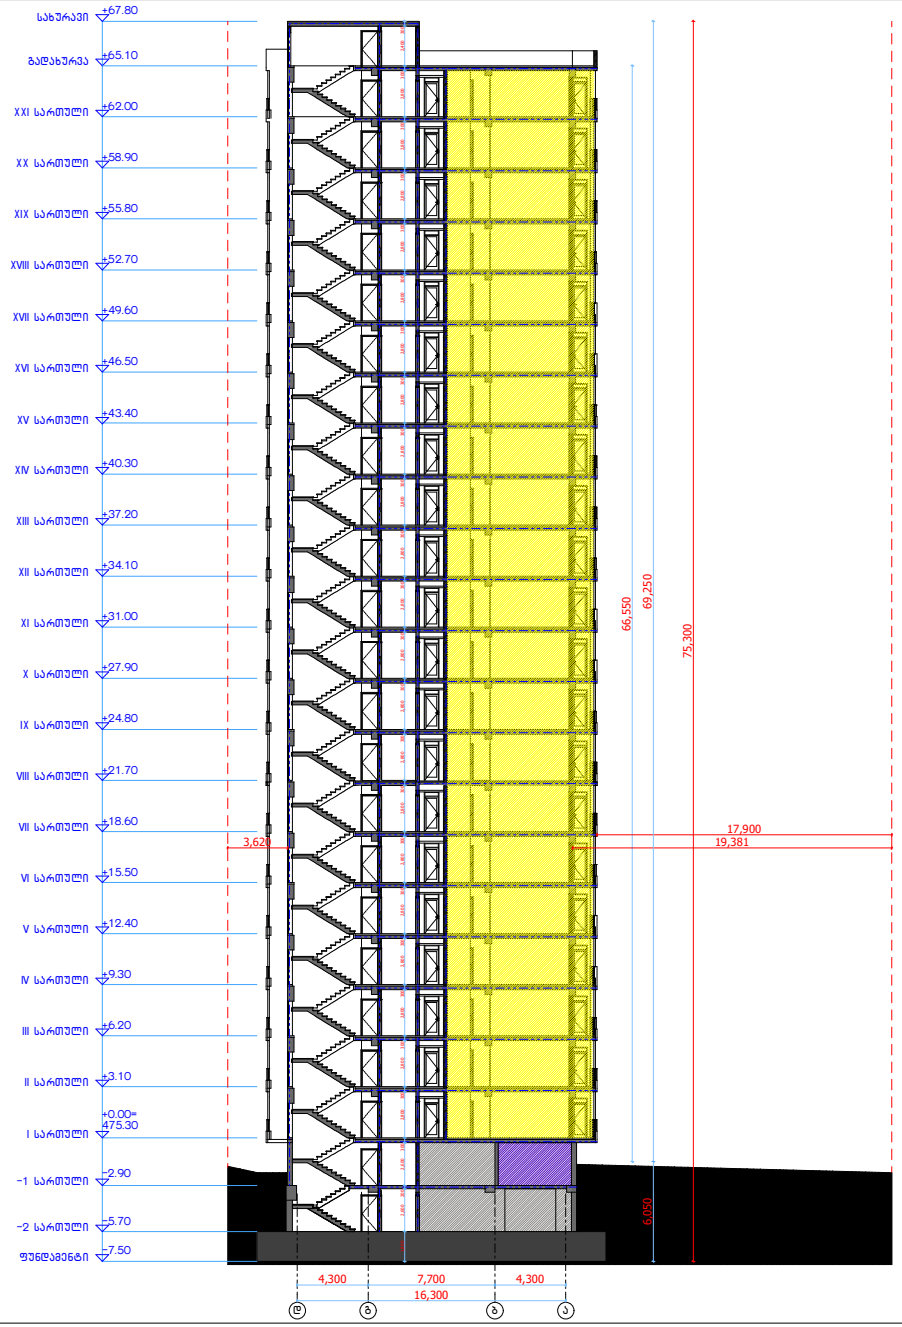

ARCHCENTER	საპროექტო ორგანიზაცია Design Team	შპს "არქცენტრი" ქ. თბილისი, გ. ბელოვების 24 ტელ: +995 597 744 977 ელ ფოსტა: ARCH.CENTRE@OUTLOOK.COM	
	დირექტორი	გ. მენთეშაშვილი	
	მთ. არქიტექტორი	გ. ხელაძე	
	არქიტექტორი	თ. ხუციშვილი	
	არქიტექტორი	გ. ბურგენიძე	
	არქიტექტორი	გ. ბოლოთაშვილი	

დამკვეთი შპს ,,იქსმშენ დეველოპმენტ'' Client ს/კ 405243482	
დამკვეთის № Contract №	პროექტის № Project №
15/19	15/19

პროექტის სახელწოდება Project Name	
მრავალბინიანი საცხოვრებელი შენობის პროექტი ქ. თბილისში	
მისამართი Adress	ქ. თბილისი, კეცხოველი ქუჩის კვეთა, №63 №10 ს/კ 01.10.06.001.283

ფურცლის სათაური Name	მასშტაბი 1 გ: 1:300
ნიშნები Legend	საკადასტრო საზღვარი

ფურცლის სტანდარტი Paper Format	სტადია Stage	არქიტექტურული ნაწილი
A3	თარიღი Date	
	ინდექსი Index	
42.0 x 29.7	ფურცლები Pages	



ARCHCENTER	საპროექტო ორგანიზაცია Design Team	შპს "არქცენტრი" ქ. თბილისი, ბ. ბელოვანის 24 ტელ: +995 597 744 977 ელ ფოსტა: ARCH.CENTRE@OUTLOOK.COM
	დირექტორი	ბ. მენთეშაშვილი
	მთ. არქიტექტორი	ბ. ხელაძე
	არქიტექტორი	თ. ხუციშვილი
	არქიტექტორი	ბ. ბურჯანიძე
	არქიტექტორი	ბ. ბოლოთაშვილი

დამკვეთი შპს ,,იქსმშენ დეველოპმენტ'' Client ს/კ 405243482	პროექტის სახელწოდება Project Name: მრავალბინიანი საცხოვრებელი შენობის პროექტი ქ. თბილისში
დამკვეთის № Contract № 15/19	პროექტის № Project № 15/19
	მისამართი Adress: ქ. თბილისი, კეცხოველი ქუჩის კვეთა, №63 №10 ს/კ 01.10.06.001.283

ფურცლის სათაური Name	მასშტაბი 1:300
ნიშნები Legend	საკადასტრო საზღვარი

ფურცლის სტანდარტი Paper Format	სტადია Stage	არქიტექტურული ნაწილი
A3	თარიღი Date	
	ინდექსი Index	
42.0 x 29.7	ფურცლები Pages	