საქართველოს შინაგან საქმეთა სამინისტრო
საპატრულო პოლიციის დეპარტამენტი

MINISTRY OF INTERNAL AFFAIRS OF GEORGIA
PATROL POLICE DEPARTMENT

MIA 8 22 01697745

23/06/2022

მოქ: ხუხაშვილი ლევან
თბილისი სულხან ცინცაძეს ქუჩა, N 3, ბინა 36
თქვენს 2022 წლის 23 ივნისის განცხადებაზე

ასლი: შსს საპატრულო პოლიციის დეპარტამენტის
ქ. თბილისის მთავარ სამმართველოს

შსს საპატრულო პოლიციის დეპარტამენტში განხილულ იქნა თქვენი განცხადება, რომელშიც ითხოვთ, ქ.თბილისში, შუშის ქუჩის, N 38-ში არსებულ მიწის ნაკვეთზე (საკადასტრო კოდი: 01.11.04.017.142) შესასვლელ-გამოსასვლელი გზის, სამშენებლო დამცავი ღობის მოწყობის და საგზაო-სატრანსპორტო ინფრასტრუქტურის ნაკადების მიმართულების საგზაო მოძრაობის ორგანიზაციის წარმოდგენილი დროებითი და მუდმივი სქემების შეთანხმებას.

ვითვალისწინებთ რა, ს.ს.ი.პ. ტრანსპორტისა და ურბანული განვითარების სააგენტოს (22.06.22წ 16-01221733501) თანხმობას შსს საპატრულო პოლიციის დეპარტამენტი ითანხმებს (საგზაო მოძრაობის უსაფრთხოების კუთხით) წარმოდგენილ დროებითი და მუდმივი მოძრაობის ორგანიზაციის სქემებს და არ არის წინააღმდეგი განახორციელოთ აღნიშნული სამუშაოები შემდეგი პირობების დაცვით:

- სამშენებლო დამცავი ღობე შეიღებოს შავ-თეთრი ან წითელ-თეთრი ზოლებით;
- ქვეითად მოსიარულეთა უსაფრთხოების მიზნით დამცავი ღობის ფარგლებში მოეწყოს ქუჩის სავალი ნაწილის მხრიდან ქვეითად მოსიარულეთა ბილიკი, ღობე გზის სავალი ნაწილის მხრიდან გადაიხუროს და ღამის საათებში განათდეს;
- სამშენებლო ობიექტზე მისასვლელი გზა (სამუშაოების განხორციელების პროცესში) აღიჭურვოს მოძრაობის რეგულირების ტექნიკური საშუალებებით შეთანხმებული სქემების შესაბამისად, ხოლო მიმდებარე ტერიტორიაზე არსებულ მოძრაოის ორგანიზების ტექნიკურ საშუალებებს გაუკეთდეს დროებით დემონტაჟი ან შეიფუთოს;
- საგზაო მოძრაობის რეგულირებისთვის და ფეხით მოსიარულეთა უსაფრთხო გადაადგილების მიზნით სამუშაოების მწარმოებლის მიერ გამოყოფილ იქნეს სპეც. ტანსაცმლით და ალმით აღჭურვილი საჭირო რაოდენობის თანამშრომელი;

0190, თბილისი, ნოე რამიშვილის ქ. №38
№38, Noe Ramishvili St. 0190, Tbilisi, Georgia
ტელ./Tel.: (+995 032) 2 41 42 42
ფაქსი/Fax: (+995 032) 2 41 85 02
E-mail: patrolinfo@mia.gov.ge

- დაცული იქნას გზის სავალი ნაწილის სისაუფთავე, არ დაუშვათ სამშენებლო მასალისა და ტექნიკის გზის სავალ ნაწილზე განთავსება;
- სამუშაოების დასრულებისთანავე ფეხით მოსიარულეთა ბილიკი მოყვანილ იქნას პირვანდელ მდგომარეობაში, დროებითი მოძრაობის რეგულირების ტექნიკურ საშუალებებს გაუკეთდეს დემონტაჟი და გზის მიერთების ადგილები აღიჭურვოს მოძრაობის რეგულირების ტექნიკური საშუალებებით შეთანხმებული საგზაო მოძრაობის ორგანიზაციის სქემების შესაბამისად;
- სამუშაოების დაწყების შესახებ წინასწარ ეცნობოს ქ. თბილისის მუნიციპალიტეტის მერიის სსიპ ქონების მართვის სააგენტოს და შსს საპატრულო პოლიციის დეპარტამენტის სამორიგეო ნაწილს (241–85–04; 241–85–05).

მეორე ადრესატს: გთხოვთ, უზრუნველყოთ კონტროლის დაწესება წერილში მითითებულ პირობების შესრულებაზე და მოძრაობის რეგულირების ტექნიკური საშუალებების განთავსების მდგომარეობაზე. შეუსრულებლობის შემთხვევაში გაატარეთ ზომები საქართველოს ადმინისტრაციულ სამართალდარღვევათა კოდექსის 134 მუხლით გათვალისწინებული მოთხოვნების შესაბამისად.

დანართი: სქემა 1 ფაილად

საპატრულო პოლიციის დეპარტამენტი /
საორგანიზაციო სამმართველო / საგზაო მოძრაობის
ზედამხედველობის განყოფილება
განყოფილების უფროსი
ბარბაქაძე დავით

ქალაქ თბილისის მუნიციპალიტეტის საჯარო სამართლის იურიდიული პირი – ქალაქ თბილისის მუნიციპალიტეტის ტრანსპორტისა და ურბანული განვითარების სააგენტო

წერილის ნომერი: **16-01221733501**
თარიღი: **22/06/2022**

ადრესატი: გიორგი გორგოძე
პირადი ნომერი: 42001012408
მისამართი: ფოთი დავით აღმაშენებლის ქ. N 26 ბ. 5

ბატონო გიორგი,

ქალაქ თბილისის მუნიციპალიტეტის სსიპ - ქალაქ თბილისის მუნიციპალიტეტის ტრანსპორტისა და ურბანული განვითარების სააგენტომ განიხილა თქვენი, 2022 წლის 18 ივნისის № 012216971-16 განცხადება, რომელთან დაკავშირებითაც გაცნობებთ შემდეგს:

დაკმაყოფილდეს 2022 წლის 18 ივნისის № 012216971-16 განცხადება და შეთანხმდეს ქალაქ თბილისში, შუშის ქუჩის, N 38-ში არსებულ მიწის ნაკვეთზე (საკადასტრო კოდი: 01.11.04.017.142) საგზაო მოძრაობის ორგანიზების სქემა თანდართულ ბმულზე არსებული დანართის შესაბამისად.

ასევე გაცნობებთ, რომ საჭიროების შემთხვევაში, სსიპ ტრანსპორტისა და ურბანული განვითარების სააგენტო იტოვებს უფლებამოსილებას, მოითხოვოს სამუშაოების პერიოდში არსებული სიტუაციის საგზაო მოძრაობის ორგანიზების სქემის ალტერნატიული ვარიანტის წარმოდგენა.

სამუშაოს დასრულების შემდეგ, 30 კალენდარული დღის ვადაში დემონტაჟი უნდა გაუკეთდეს დროებით დამონტაჟებულ საგზაო მოძრაობის ორგანიზების ტექნიკურ საშუალებებს და ქუჩის სავალი ნაწილი მოყვანილი იქნას პირვანდელ მდგომარეობაში.

საგზაო მოძრაობის ორგანიზების სქემის ცვლილება საჭიროებს შეთანხმებას სააგენტოსთან.

გადაწყვეტილების გასაჩივრება, დაინტერესებული მხარის მიერ, შესაძლებელია ამ გადაწყვეტილების გაცნობიდან ერთი თვის ვადაში ქალაქ თბილისის მუნიციპალიტეტის მერთან (მისამართი: ჟ. შარტავას ქუჩა N7) კანონმდებლობით დადგენილი წესით.

დანართი: სსიპ - ტრანსპორტისა და ურბანული განვითარების სააგენტოს მიერ შეთანხმებული საგზაო მოძრაობის ორგანიზების სქემები იხილეთ თანდართულ ბმულზე :

https://cloud.tbilisi.gov.ge/index.php/s/vO915mgYGriT2pH


პატივისცემით,

ვიქტორ წილოსანი

სააგენტოს უფროსი

გამოყენებულია კვალიფიციური ელექტრონული ხელმოწერა/ ელექტრონული შტამპი


სამშენებლო მოედნის ორგანიზების სქემა მ.1:250

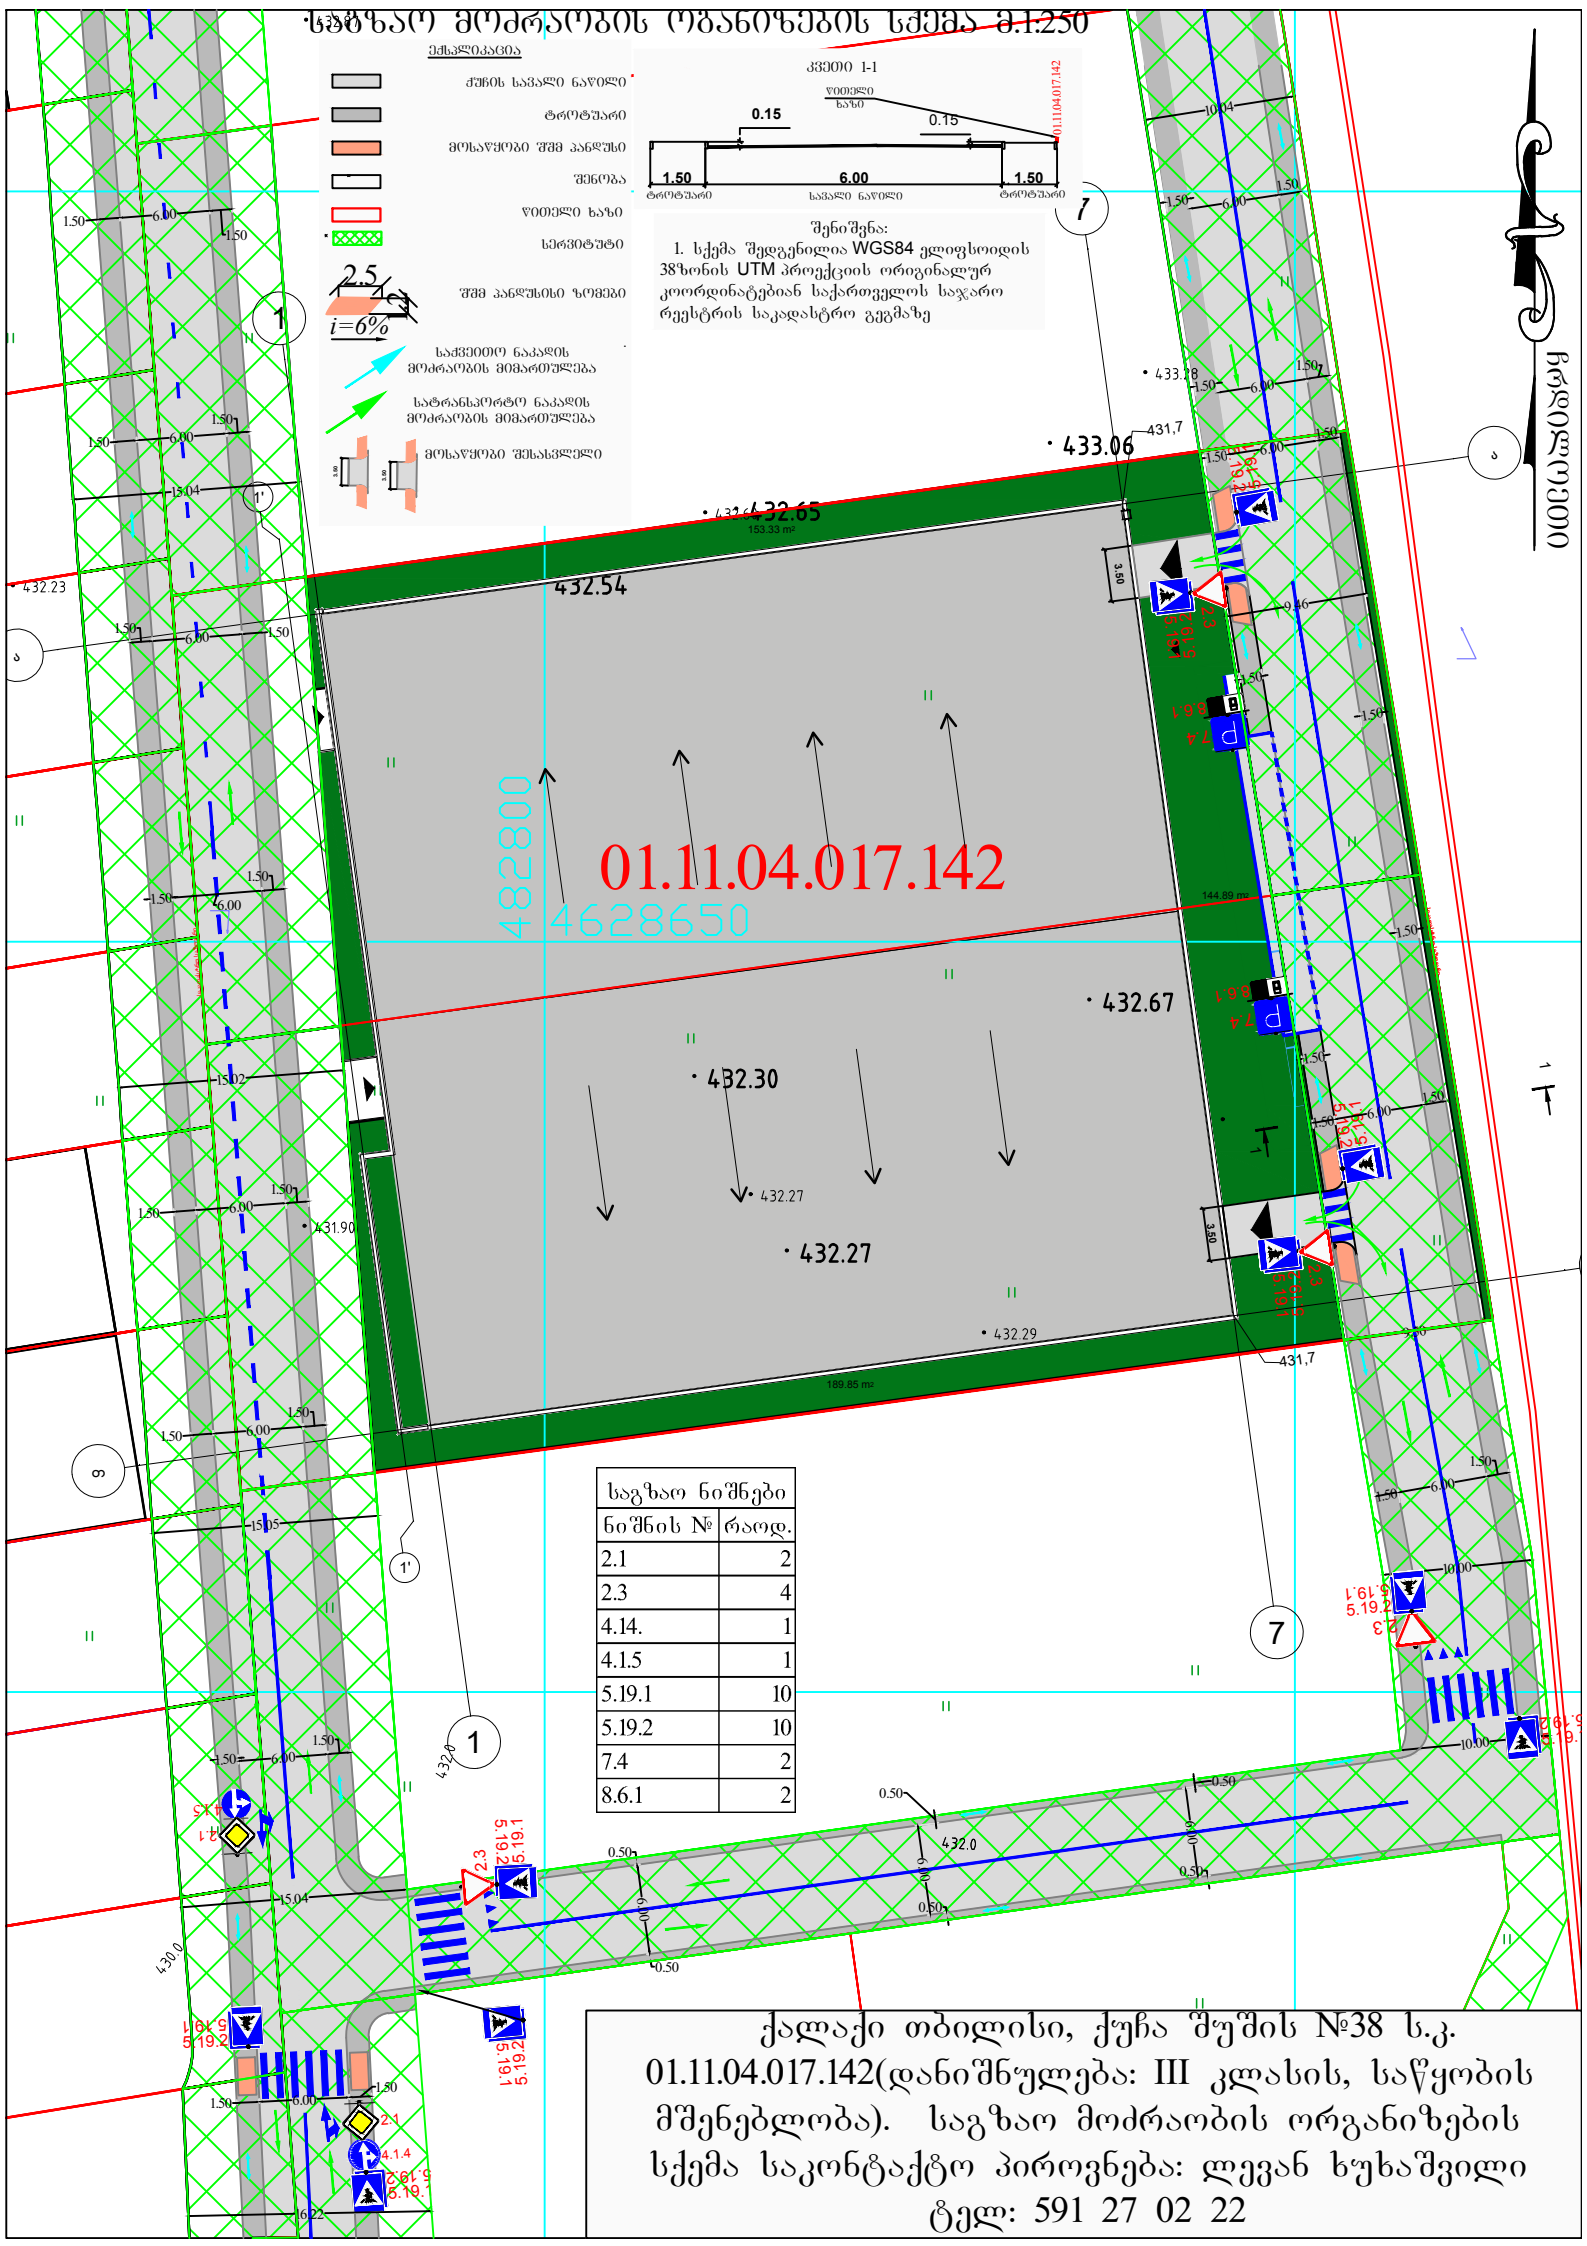

საგზაო ნიშნები	
ნიშნის №	რაოდ.
2.1	2
2.3	4
4.14.	1
4.1.5	1
5.19.1	10
5.19.2	10
7.4	2
8.6.1	2

ქალაქი თბილისი, ქუჩა შუშის №38 ს.კ. 01.11.04.017.142(დანიშნულება: III კლასის, საწყობის მშენებლობა). საგზაო მოძრაობის ორგანიზების სქემა საკონტაქტო პიროვნება: ლევან ხუხაშვილი ტელ: 591 27 02 22


საგზაო მოძრაობის ორგანიზების დროებითი სქემა მ.1:500

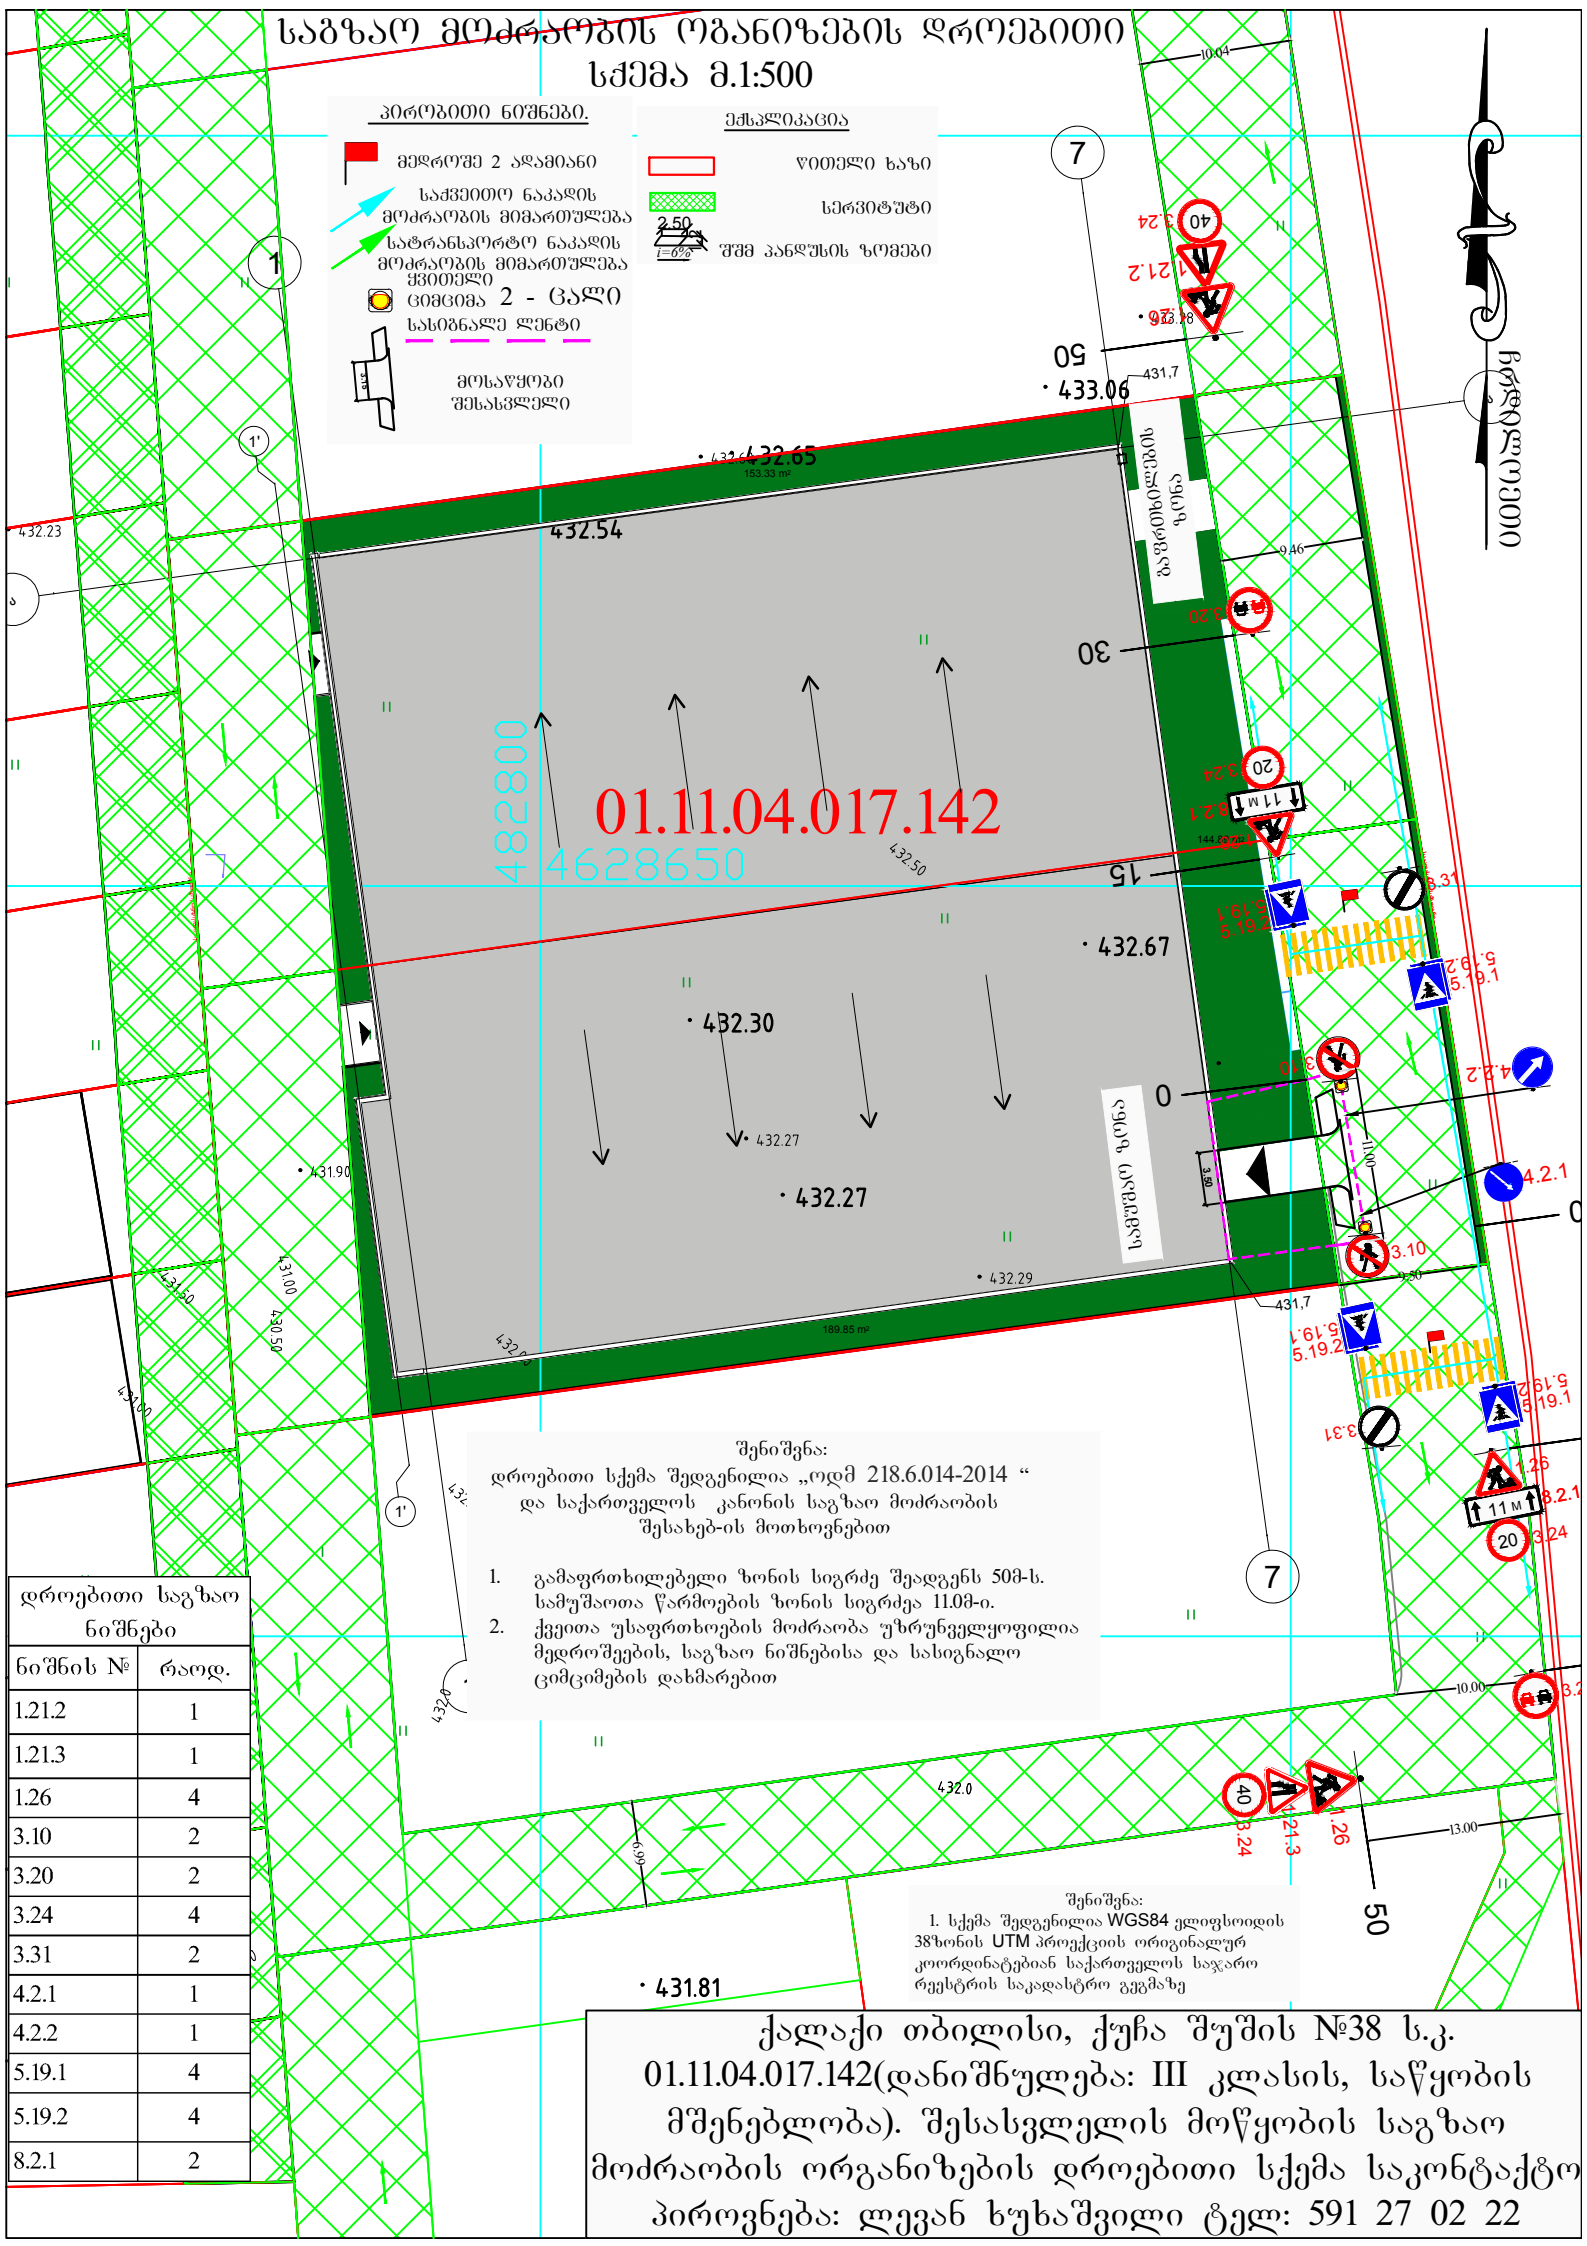

დროებითი საგზაო ნიშნები	
ნიშნის №	რაოდ.
1.21.2	1
1.21.3	1
1.26	4
3.10	2
3.20	2
3.24	4
3.31	2
4.2.1	1
4.2.2	1
5.19.1	4
5.19.2	4
8.2.1	2

ქალაქი თბილისი, ქუჩა შუშის №38 ს.კ. 01.11.04.017.142(დანიშნულება: III კლასის, საწყობის მშენებლობა). შესასვლელის მოწყობის საგზაო მოძრაობის ორგანიზების დროებითი სქემა საკონტაქტო პიროვნება: ლევან ხუხაშვილი ტელ: 591 27 02 22

საგზაო მოძრაობის ორგანიზების დროებითი სქემა მ.1:500

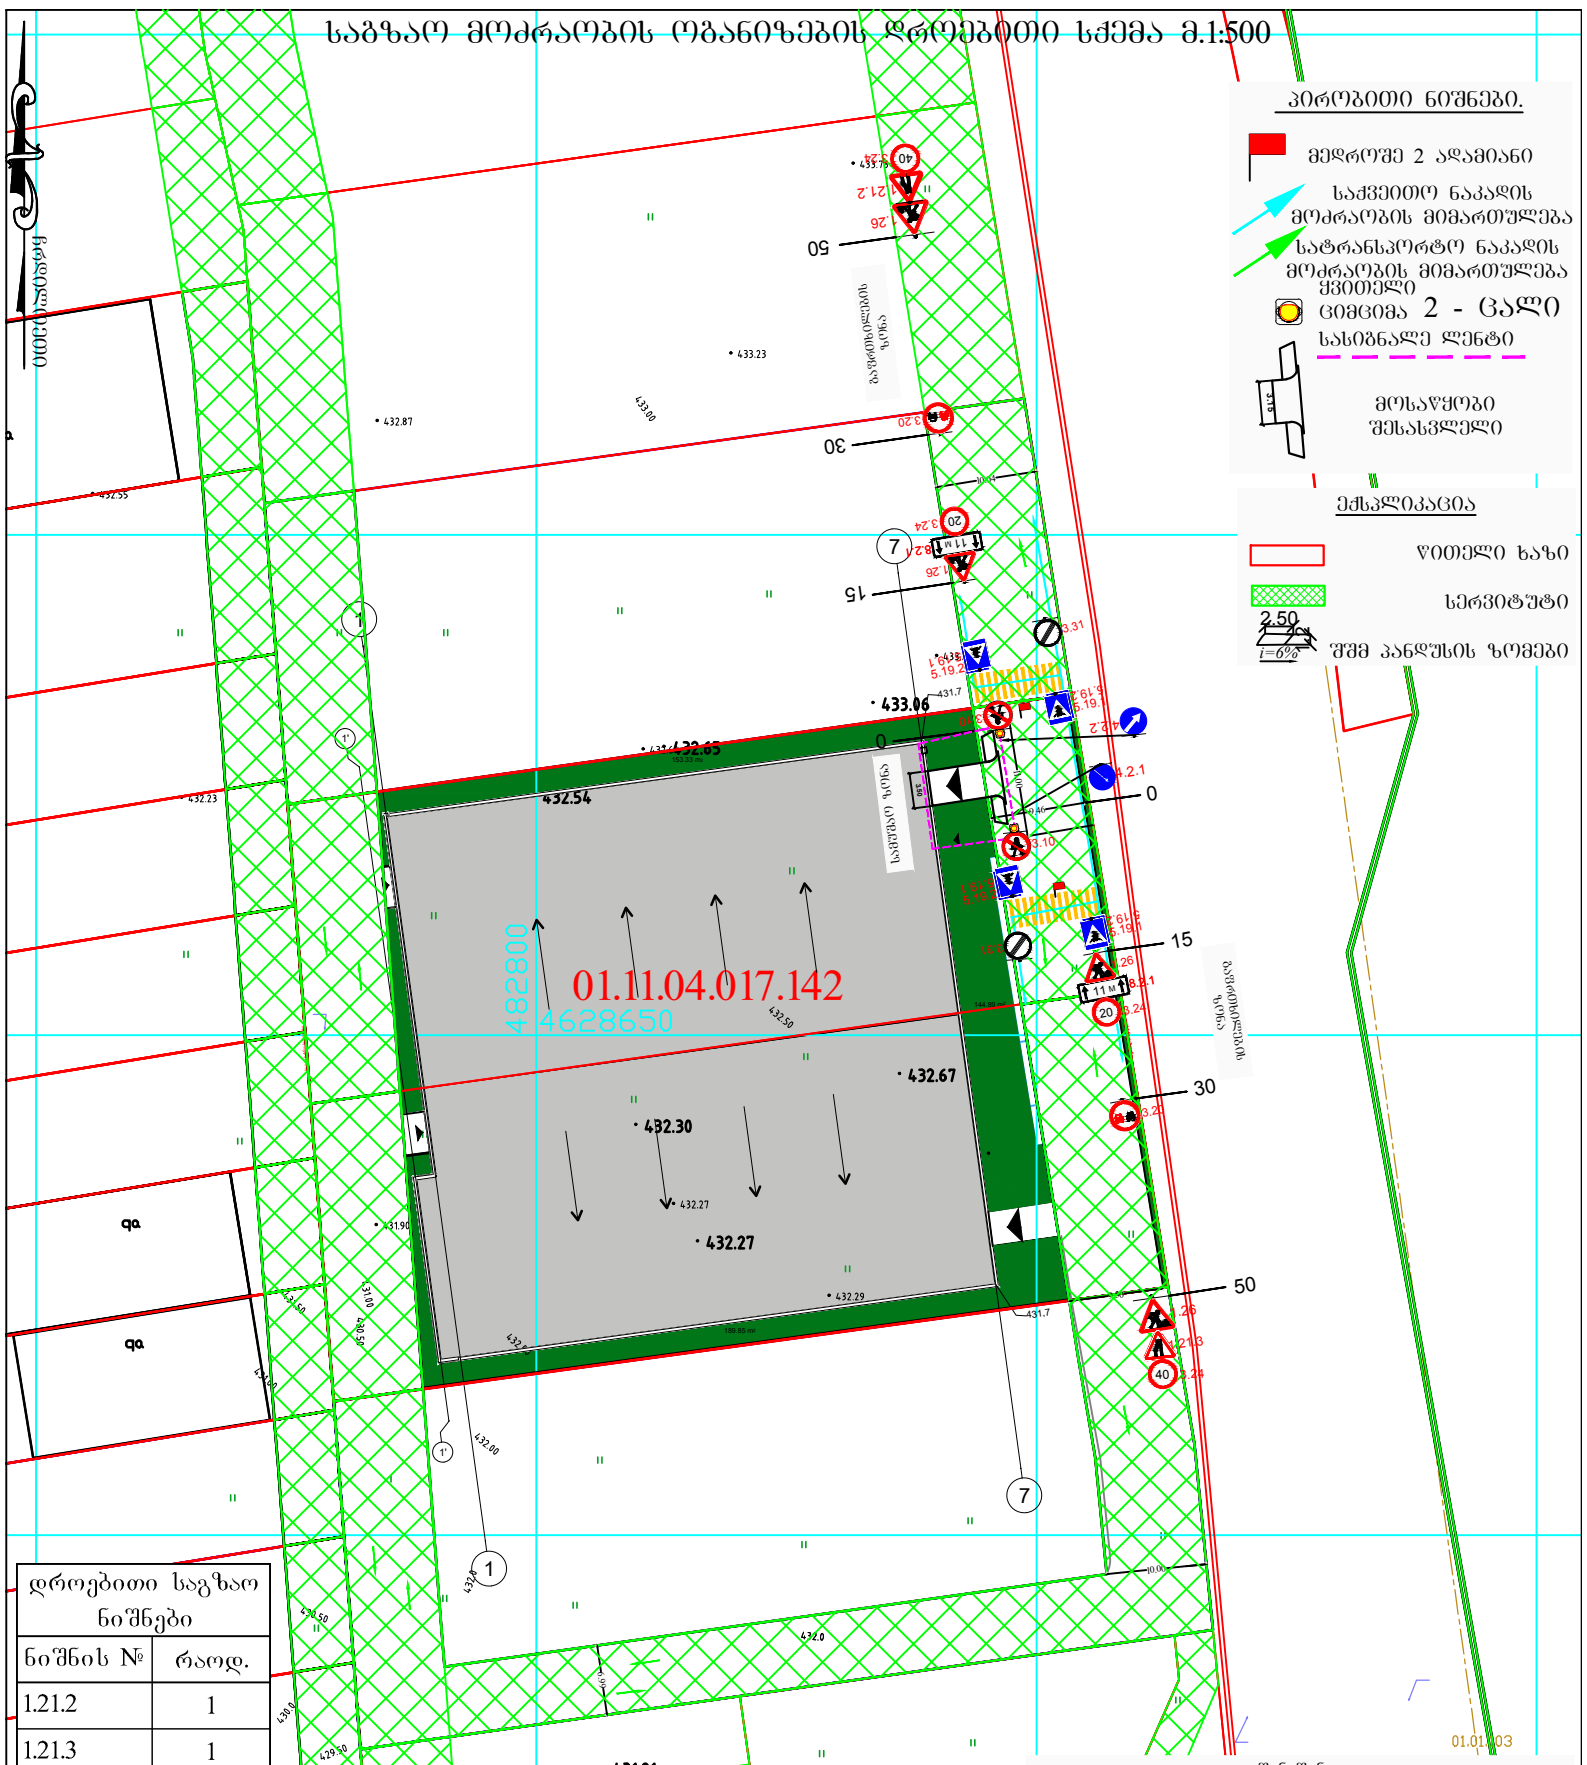

დროებითი საგზაო ნიშნები	
ნიშნის №	რაოდ.
1.21.2	1
1.21.3	1
1.26	4
3.10	2
3.20	2
3.24	4
3.31	2
4.2.1	1
4.2.2	1
5.19.1	4
5.19.2	4
8.2.1	2


შენიშვნა:
1. სქემა შედგენილია WGS84 ელიფსოიდის 38'ზონის UTM პროექციის ორიგინალურ კოორდინატებიან საქართველოს საჯარო რეესტრის საკადასტრო გეგმაზე

შენიშვნა:
დროებითი სქემა შედგენილია „ოდმ 218.6.014-2014 “ და საქართველოს კანონის საგზაო მოძრაობის შესახებ-ის მოთხოვნებით

1. გამაფრთხილებელი ზონის სიგრძე შეადგენს 50მ-ს. სამუშაოთა წარმოების ზონის სიგრძეა 11.0მ-ი.
2. ქვეითა უსაფრთხოების მოძრაობა უზრუნველყოფილია მედროშეების, საგზაო ნიშნებისა და სასიგნალო ცომცომების დახმარებით

ქალაქი თბილისი, ქუჩა შუშის №38 ს.კ. 01.11.04.017.142(დანიშნულება: III კლასის, საწყობის მშენებლობა). შესასვლელის მოწყობის საგზაო მოძრაობის ორგანიზების დროებითი სქემა საკონტაქტო პიროვნება: ლევან ხუხაშვილი ტელ: 591 27 02 22

საგზაო მოძრაობის ორგანიზების დროებითი სქემა მ.1:500

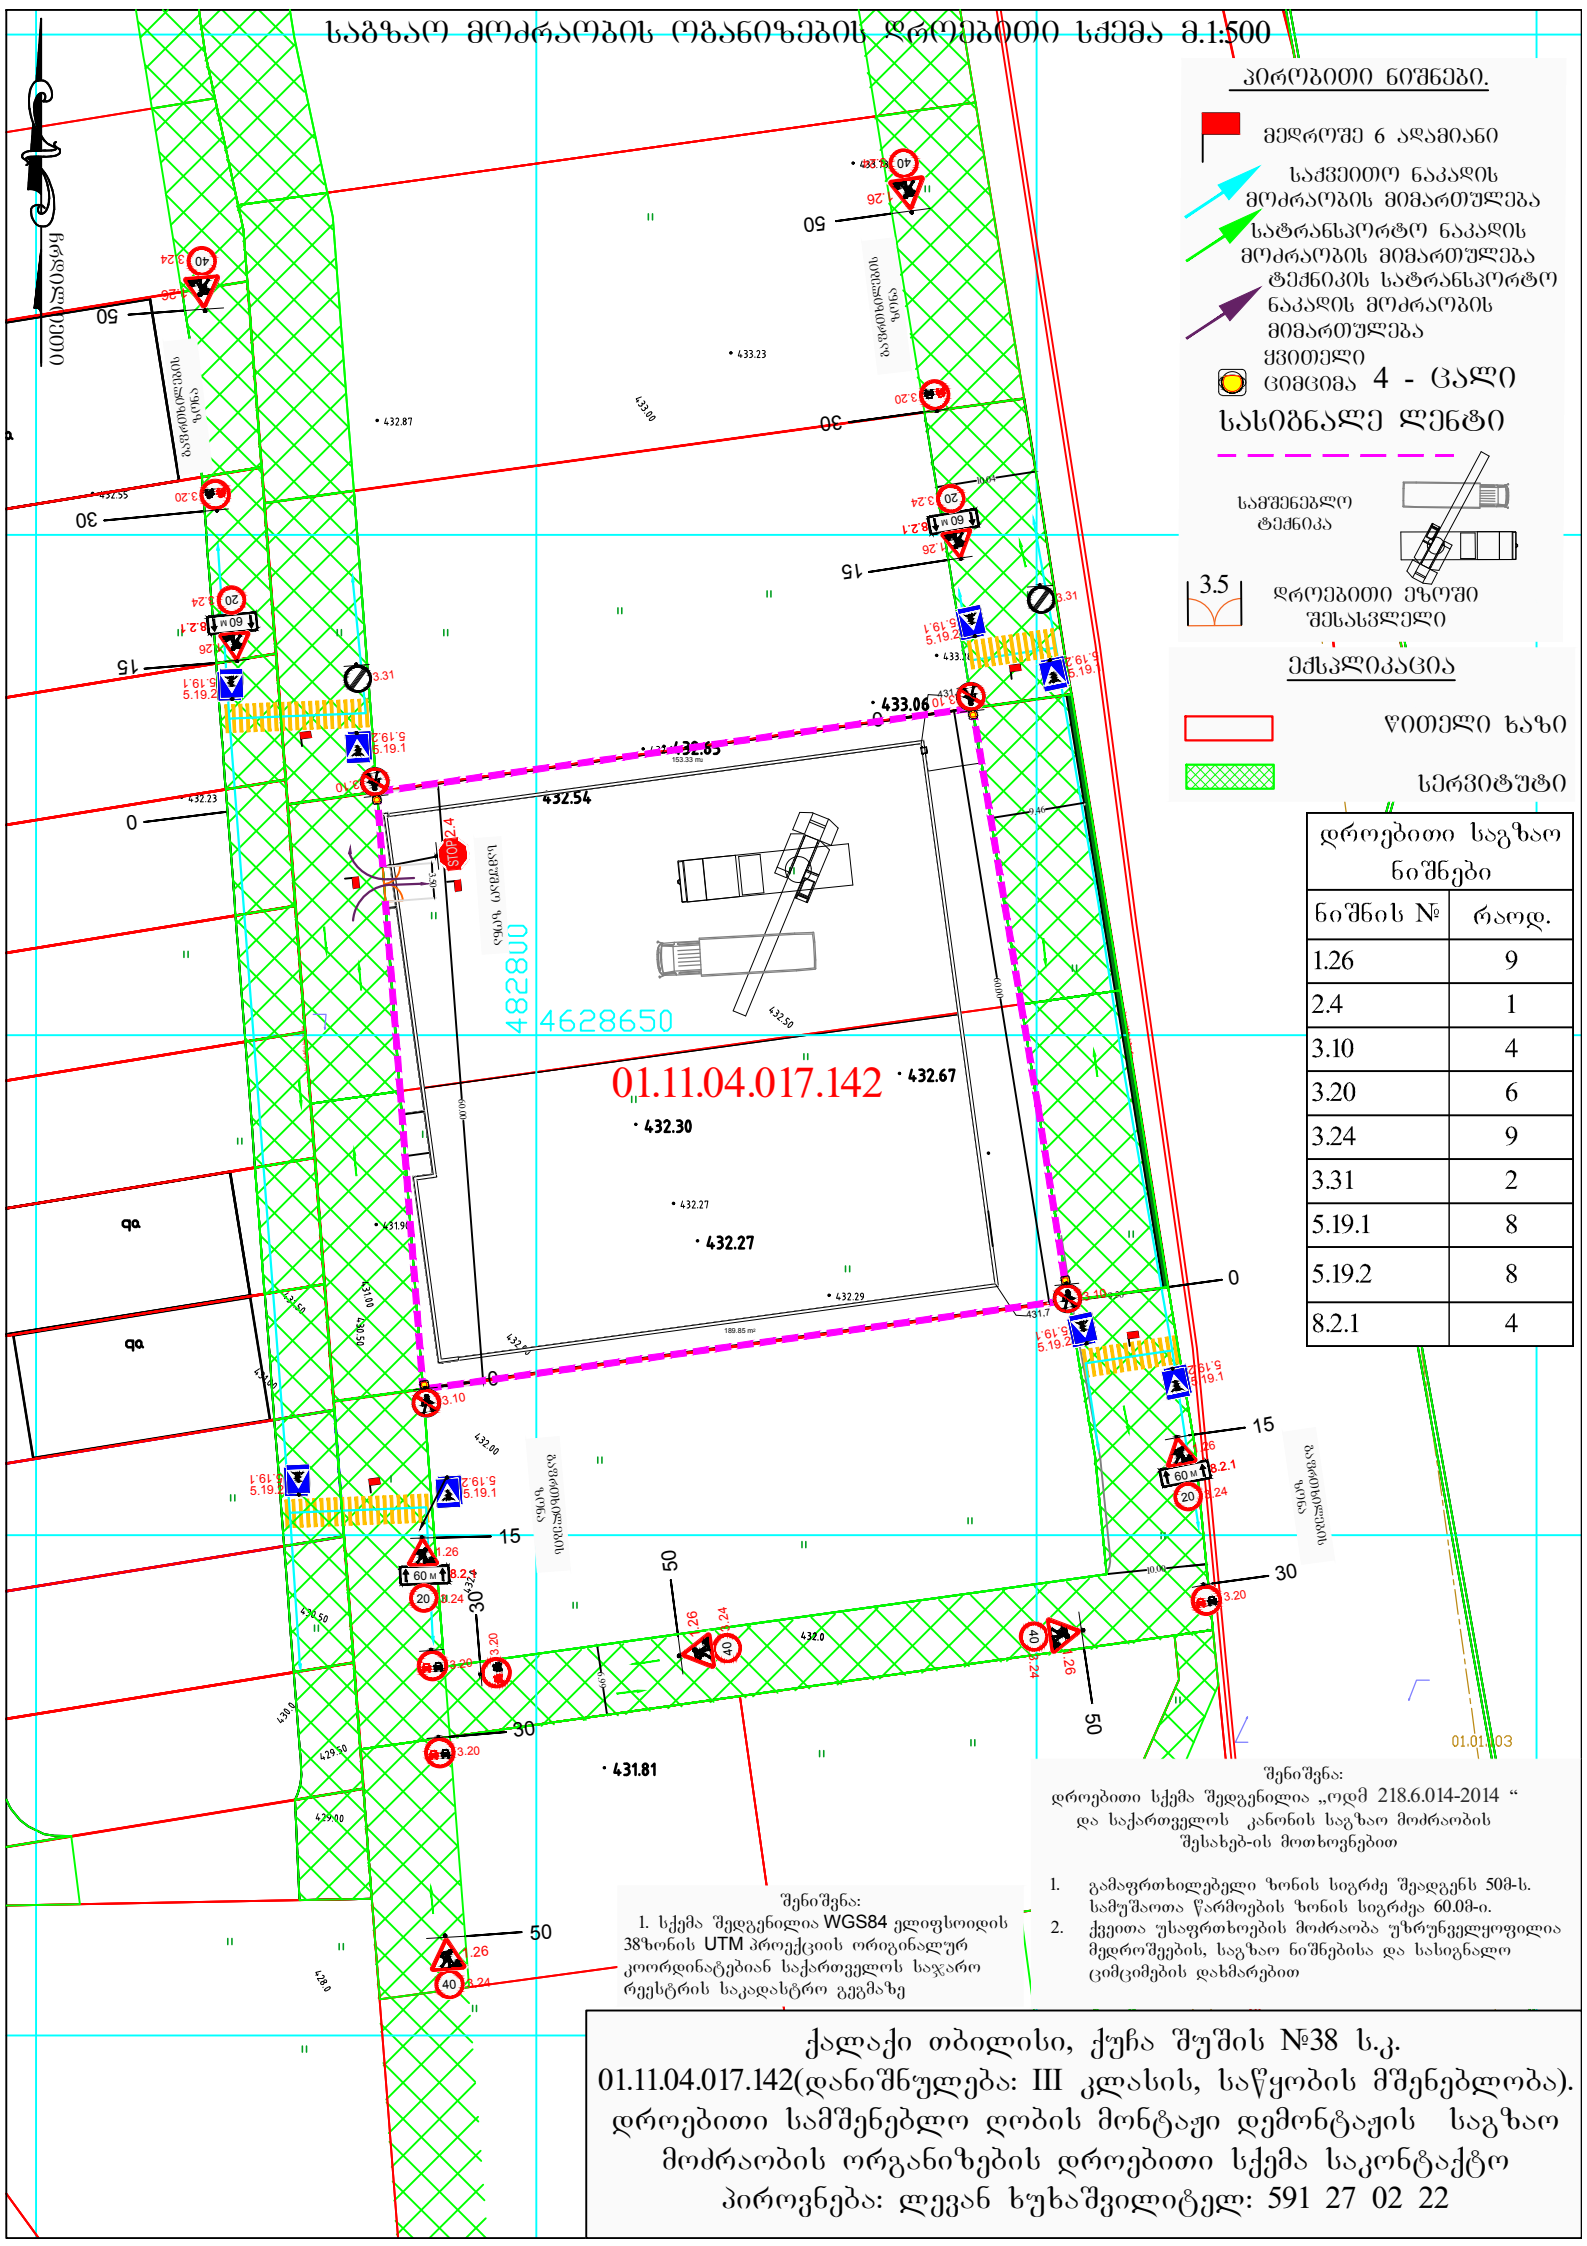

დროებითი საგზაო ნიშნები	
ნიშნის №	რაოდ.
1.26	9
2.4	1
3.10	4
3.20	6
3.24	9
3.31	2
5.19.1	8
5.19.2	8
8.2.1	4


შენიშვნა:
დროებითი სქემა შედგენილია „ოდმ 218.6.014-2014 “ და საქართველოს კანონის საგზაო მოძრაობის შესახებ-ის მოთხოვნებით

1. გამაფრთხილებელი ზონის სიგრძე შეადგენს 50მ-ს. სამუშაოთა წარმოების ზონის სიგრძეა 60.0მ-ი.
2. ქვეითა უსაფრთხოების მოძრაობა უზრუნველყოფილია მედროშეების, საგზაო ნიშნებისა და სასიგნალო ციმციმების დახმარებით

შენიშვნა:
1. სქემა შედგენილია WGS84 ელიფსოიდის 38ზონის UTM პროექციის ორიგინალურ კოორდინატებიან საქართველოს სჯარო რეესტრის საკადასტრო გეგმაზე

ქალაქი თბილისი, ქუჩა შუშის №38 ს.კ. 01.11.04.017.142(დანიშნულება: III კლასის, საწყობის მშენებლობა). დროებითი სამშენებლო ღობის მონტაჟი დემონტაჟის საგზაო მოძრაობის ორგანიზების დროებითი სქემა საკონტაქტო პიროვნება: ლევან ხუხაშვილიტელ: 591 27 02 22

საგზაო მოძრაობის ორგანიზების დროებითი სქემა მ.1:500

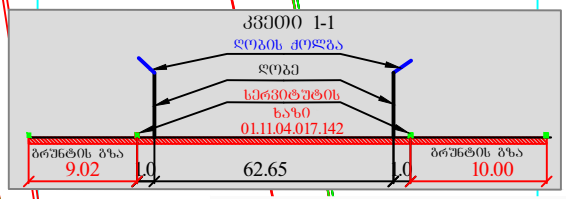

პირობითი ნიშნები.

- მედროშე 2 ადამიანი
- საჭვეთო ნაკადის მოძრაობის მიმართულება
- სატრანსპორტო ნაკადის მოძრაობის მიმართულება
- ტექნიკის მოძრაობის მიმართულება
- ყვითელი ციმციმა 4 - ცალი
- სამშენებლო ტექნიკა
- ღობის ქოლგა სამშენებლო ღობე
- 3.50 დროებითი ეზოში შესასვლელი

ექსპლიკაცია

- ყითელი ხაზი
- სერვიტუტი

დროებითი საგზაო ნიშნები	
ნიშნის №	რაოდ.
1.26	9
2.4	1
3.20	6
3.24	9
3.31	2
5.19.1	2
5.19.2	2
8.2.1	4

შენიშვნა:
1. სქემა შედგენილია WGS84 ელიფსოიდის 38ზონის UTM პროექციის ორიგინალურ კოორდინატებიან საქართველოს სჯარო რეესტრის საკადასტრო გეგმაზე

შენიშვნა:
დროებითი სქემა შედგენილია „ოდმ 218.6.014-2014 “ და საქართველოს კანონის საგზაო მოძრაობის შესახებ-ის მოთხოვნებით

1. გამაფრთხილებელი ზონის სიგრძე შეადგენს 50მ-ს. სამუშაოთა წარმოების ზონის სიგრძეა 60.0მ-ი.
2. ქვეითა უსაფრთხოების მოძრაობა უზრუნველყოფილია მედროშეების, საგზაო ნიშნებისა და სასიგნალო ციმციმების დახმარებით

ქალაქი თბილისი, ქუჩა შუშის №38 ს.კ. 01.11.04.017.142(დანიშნულება: III კლასის, საწყობის მშენებლობა). მშენებლობის პერიოდში დროებითი სამშენებლო ღობისა და ტექნიკის საგზაო მოძრაობის ორგანიზების დროებითი სქემა საკონტაქტო პიროვნება: ლევან ხუხაშვილიტელ: 591 27 02 22