ჭრილი 1-1 მ.: 1:200

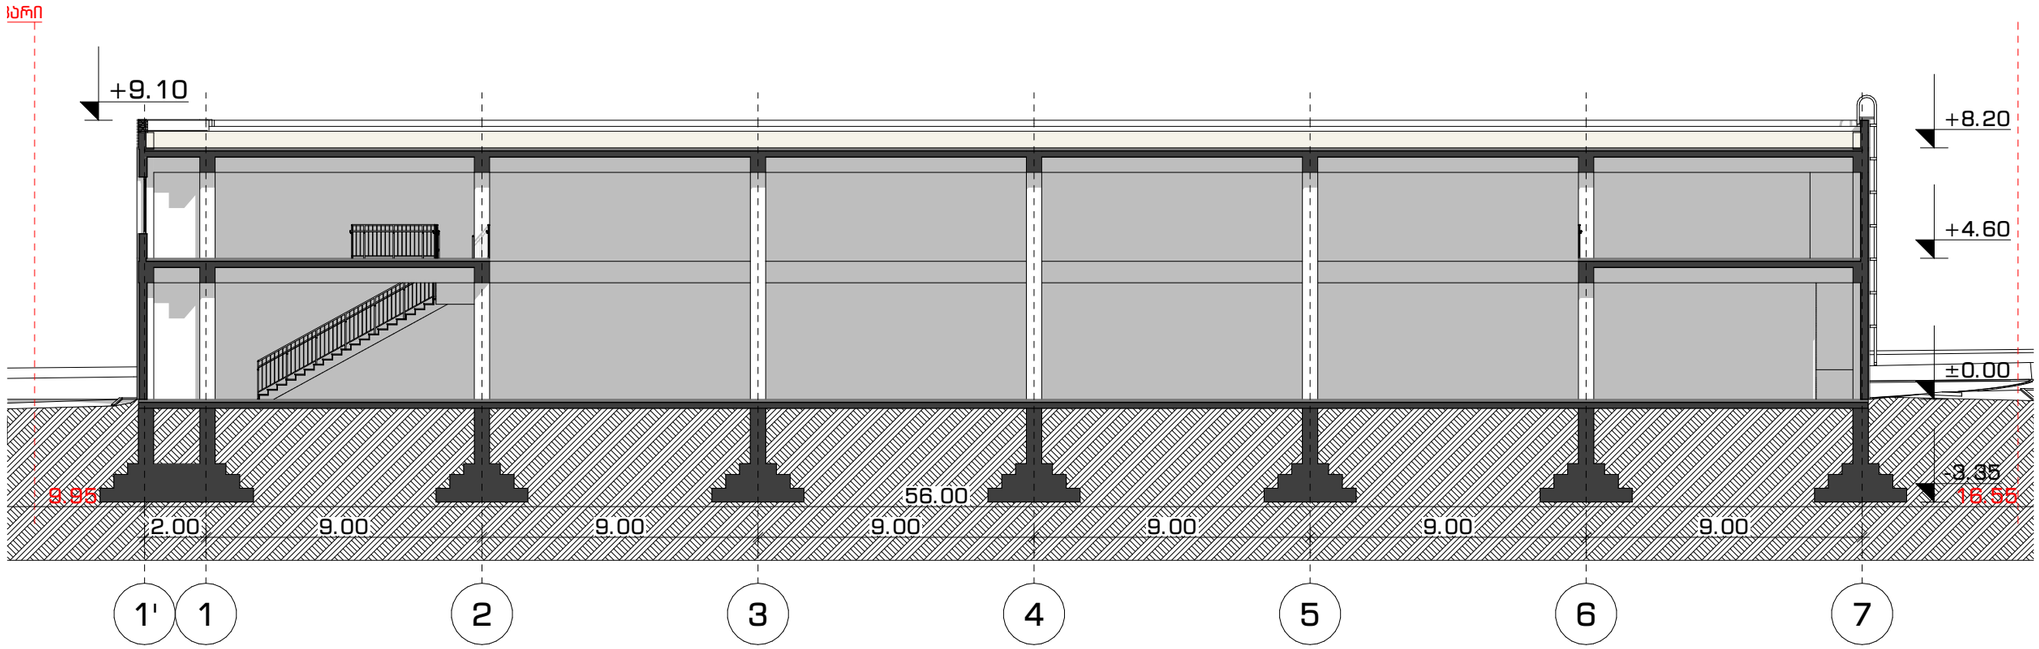

ფორმატი	დაკვეთა #	ფაილის სახელი
A-3		

ექსპლიკაცია:

1. საპროექტო შენობა
2. მომიჯნავე მიწის ნაკვეთები
3. გამწვანება
4. სერვიტუტი

შენიშვნები:

±0.00=+431.70 (აბს. ნიშნული)

ზომები მოცემულია სანტიმეტრებში
ნიშნულები მოცემულია მეტრებში

დამკვეთი:	შ.პ.ს. სონნივა პორჯია ს/ნ ნომერი: 400108744
მისამართი:	ქ. თბილისი, შუშის ქ. N38 ს/კ 01.11.04.017.142
პროექტის სახელწოდება:	სასაწყობო შენობის პროექტი

	გვარი	ხელმოწერა
დირექტორი:	ლ. ხუხაშვილი	
მთ. არქიტექტორი:	ლ. ხუხაშვილი	
არქიტექტორი:	ლ. ხუხაშვილი	
შემსრულა:	გ. გვანცელაძე	
	გ. ბუზარიაშვილი	

TBILQALAQPROEQTI
თბილქალაქპროექტი

შ.პ.ს. "თბილქალაქპროექტი"
ს/კ 404892069

მასშტაბი:	1:200
თარიღი:	2022

სტადია	ფურცელი	ფურცლები
პ.პ.	500.1	30/52

ჭრილი 2-2 მ.: 1:200

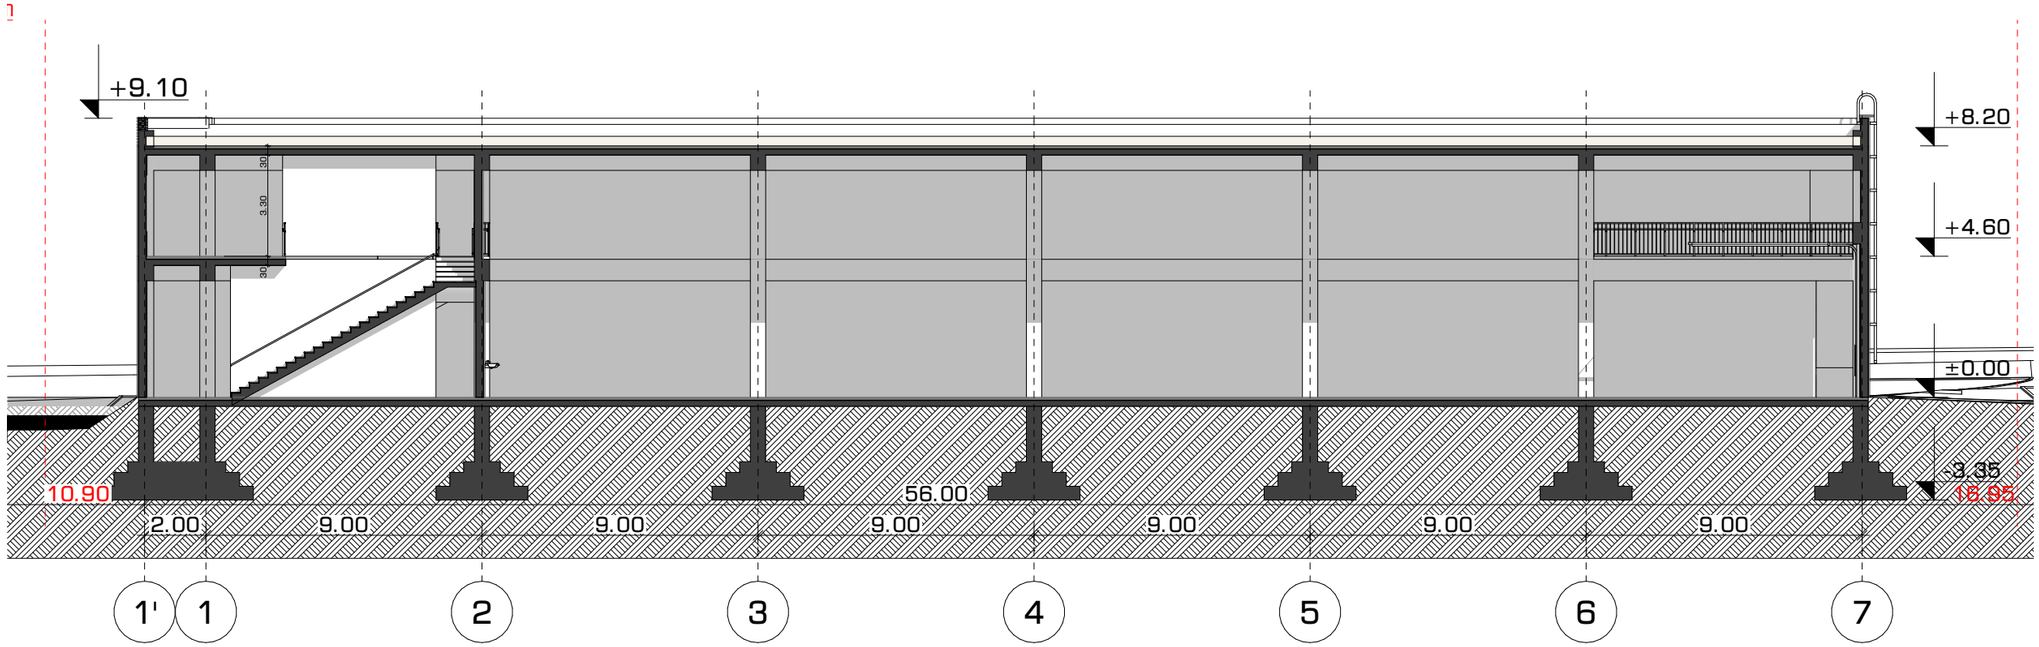

ფორმატი	დაკვეთა #	ფაილის სახელი
A-3		

ექსპლიკაცია:

1. საპროექტო შენობა
2. მომიჯნავე მიწის ნაკვეთები
3. გამწვანება
4. სერვიტუტი

შენიშვნები:

±0.00=+431.70 (აბს. ნიშნული)

ზომები მოცემულია სანტიმეტრებში
ნიშნულები მოცემულია მეტრებში

დამკვეთი:	შ.პ.ს. სონნივა პორჯია ს/დ ნომერი: 400108744
მისამართი:	ქ. თბილისი, გუგის ქ. N38 ს/კ 01.11.04.017.142
პროექტის სახელწოდება:	სასაწყობო შენობის პროექტი

	გვარი	ხელმოწერა
დირექტორი:	ლ. ხუხაშვილი	
მთ. არქიტექტორი:	ლ. ხუხაშვილი	
არქიტექტორი:	ლ. ხუხაშვილი	
შემსრულებ:	გ. გვანცელაძე	
	გ. ბუზარიაშვილი	

TBILQALAQPROEQTI
თბილქალაქპროექტი

შ.პ.ს. "თბილქალაქპროექტი"
ს/კ 404892069

მასშტაბი:	1:200
თარიღი:	2022

სტადია	ფურცელი	ფურცლები
ა.პ.	500.2	31/52

ჭრილი 3-3 მ.: 1:200

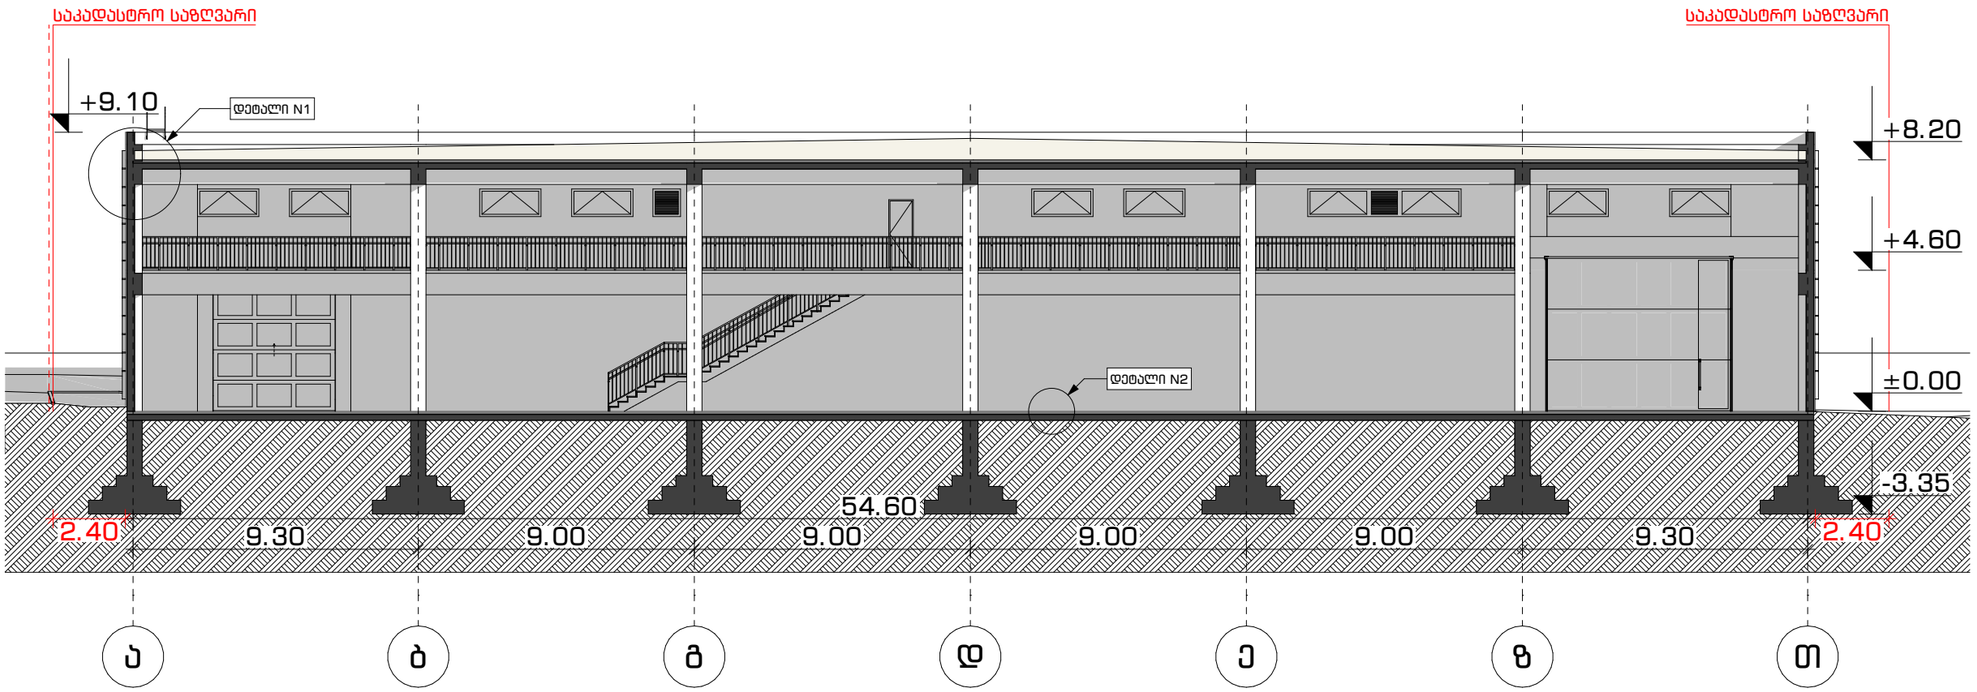

ფორმატი	დაკვეთა #	ფაილის სახელი
A-3		

ექსპლიკაცია:

1. საპროექტო შენობა
2. მომიჯნავე მიწის ნაკვეთები
3. გამწვანება
4. სერვიტუტი

შენიშვნები:

±0.00=+431.70 (აბს. ნიშნული)

ზომები მოცემულია სანტიმეტრებში
ნიშნულები მოცემულია მეტრებში

დამკვეთი:	შ.პ.ს. სონინვა პორჯია ს/ნ ნომერი: 400108744
მისამართი:	ქ. თბილისი, შუშის ქ. N38 ს/კ 01.11.04.017.142
პროექტის სახელწოდება:	სასაწყობო შენობის პროექტი

	გვარი	ხელმოწერა
დირექტორი:	ლ. ხუხაშვილი	
მთ. არქიტექტორი:	ლ. ხუხაშვილი	
არქიტექტორი:	ლ. ხუხაშვილი	
შემსრულა:	გ. გვანცელაძე	
	გ. ბუზარიაშვილი	

TBILQALAQPROEQTI
თბილქალაქპროექტი

შ.პ.ს. "თბილქალაქპროექტი"
ს/კ 404892069

მასშტაბი:	1:200
თარიღი:	2022

სტადია	ფურცელი	ფურცლები
ა.პ.	500.3	32/52

დეტალები

დეტალი N1

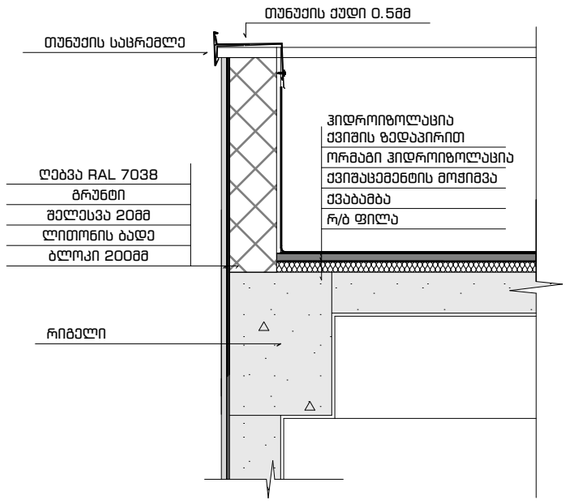

დეტალი N2

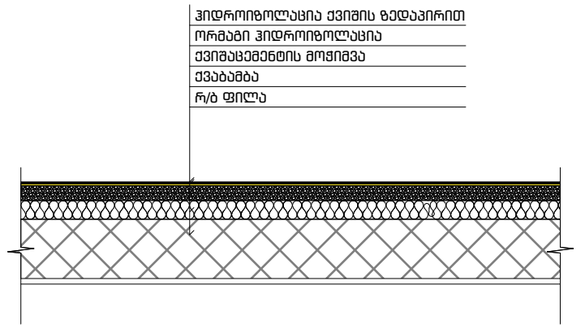

ფასადის მოპირკეთების დეტალები

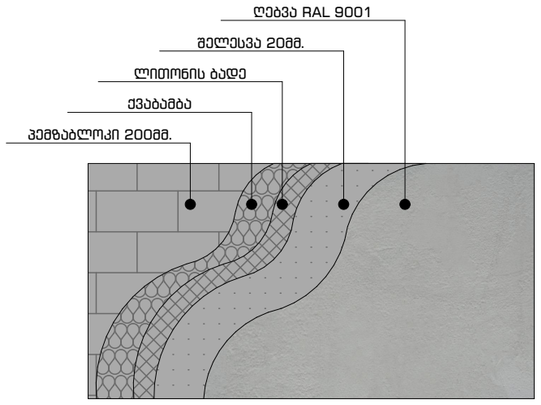

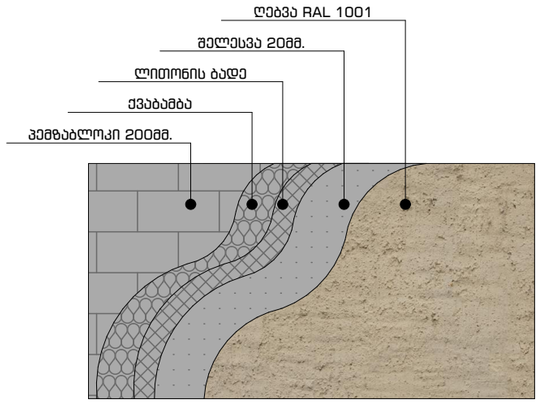

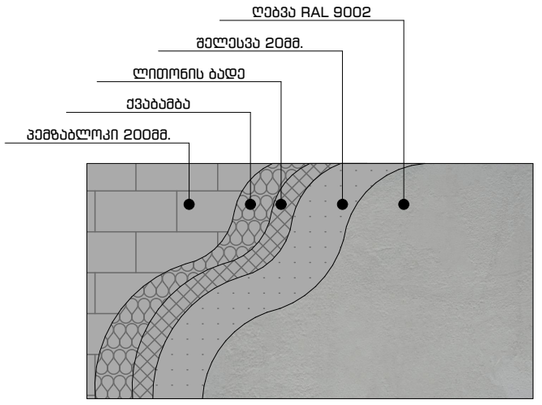

ფორმატი	დაკვეთა #	ფაილის სახელი
A-3		

ექსპლიკაცია:

შენიშვნები:

±0.00=+431.70 (აბს. ნიშნული)

ზომები მოცემულია სანტიმეტრებში
ნიშნულები მოცემულია მეტრებში

დამკვეთი:	შ.პ.ს. სონინვა პორტია ს/კ ნომერი: 400108744
მისამართი:	ქ. თბილისი, შუშის ქ. N38 ს/კ 01.11.04.017.142
პროექტის სახელწოდება:	სასაწყობო შენობის პროექტი

	გვარი	ხელმოწერა
დირექტორი:	ლ. ხუხაშვილი	
მთ. არქიტექტორი:	ლ. ხუხაშვილი	
არქიტექტორი:	ლ. ხუხაშვილი	
შეასრულა:	გ. გვანცელაძე	
	გ. ბუზარიაშვილი	

TBILISILAQPROEQTI
თბილისილაქპროექტი

შ.პ.ს. "თბილისილაქპროექტი"
ს/კ 404892069

მასშტაბი:	1:30.00
თარიღი:	2022

სტადია	ფურცელი	ფურცლები
ა.პ.	500.4	33/52