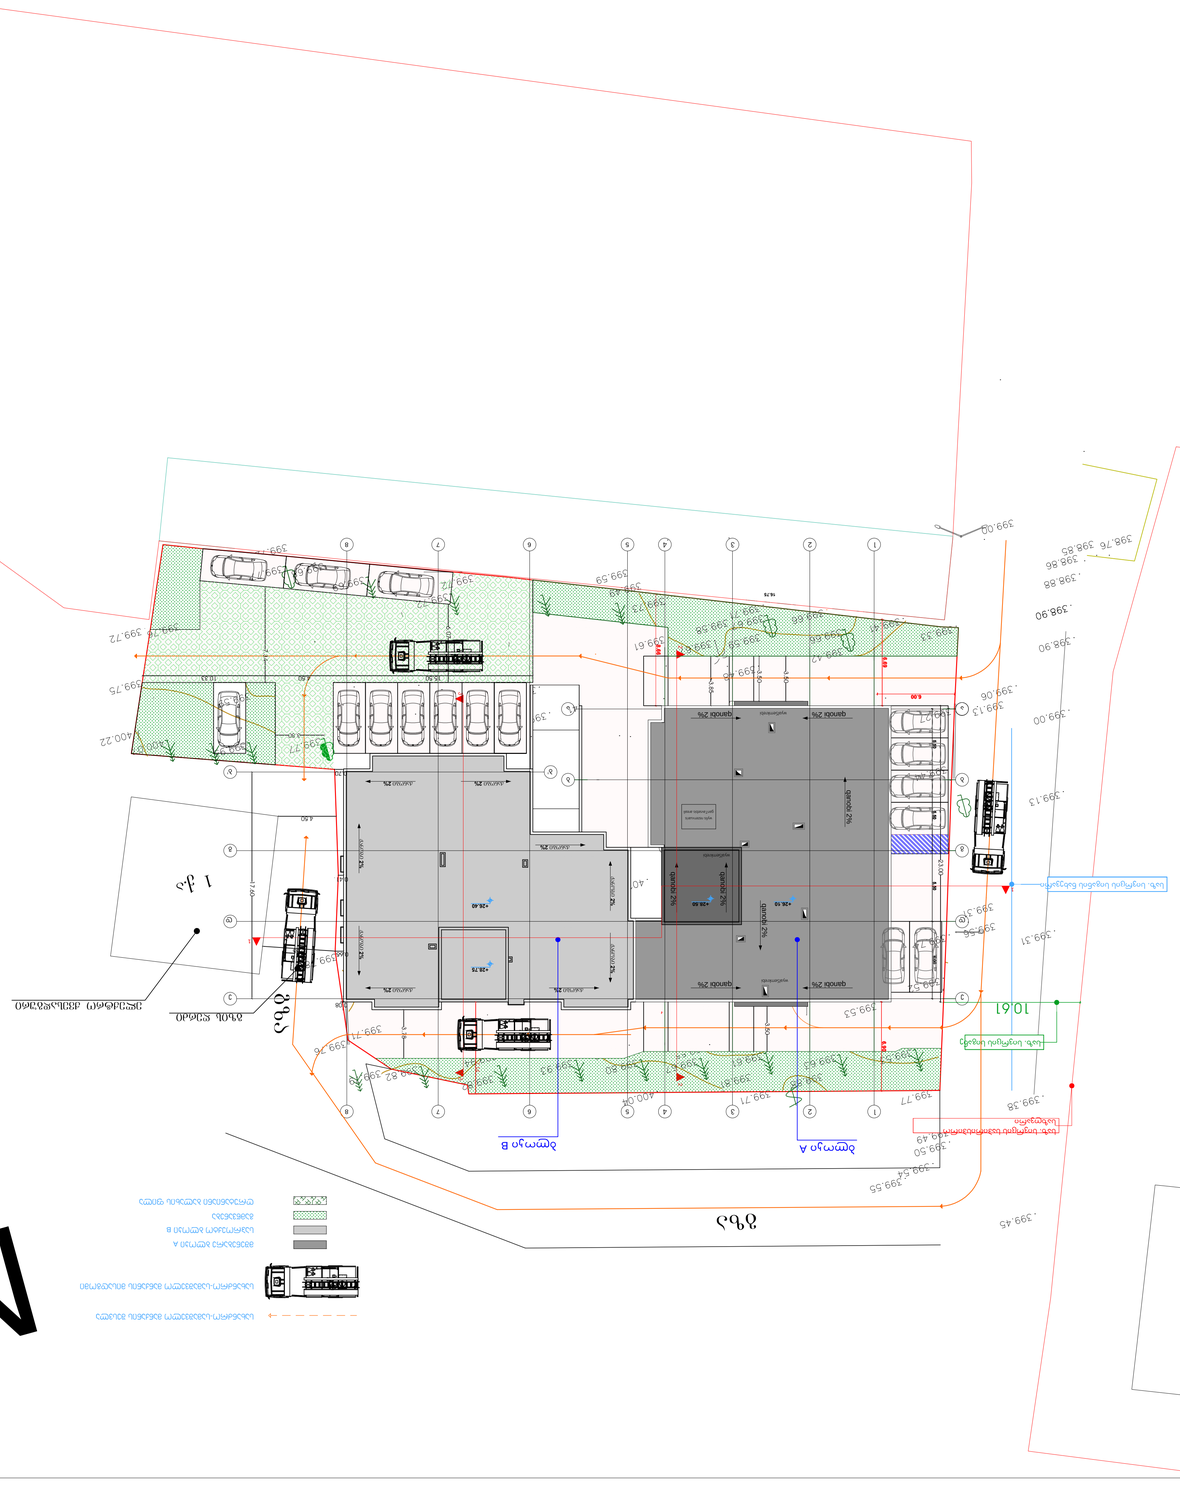

მშენებარე ბლოკი A

გამწვანება 5.50 5.50 5.50 6.00

16.75 5.00 0.50 5.50 0.50 5.50 6.00 23.00

10.61 6.90

6.00 6.69 8.66

საზ. სივრცის სიგანე

საზ. სივრცის საპირისპირო
საზღვარი

საზ. სივრცის სიგანის ნახევარი

e e

d d

g g

b b

a a

2

2

3

3

4

1 4

e

d

g

b'

5

5

6

6

7

7

8

8

+26.40

+28.75 17.60 23.00

ქანობი 2% ქანობი 2% ქანობი 2% ქანობი 2%

ქანობი 2%

ქანობი 2% ქანობი 2% ქანობი 2%

ქანობი 2%

2 2

3 3 7.14

1

1

წყლის რეზერვუარის განთავსების არეალი

ქანობი 2%

ქანობი 2%

ქანობი 2%

ქანობი 2%

ქანობი 2%

ქანობი 2%

ქანობი 2%
ქანობი 2%

წყალშემკრები

წყალშემკრები

წყალშემკრები

+26.10 +28.50

ბლოკი A ბლოკი B

4.50

5.65 გზა

0.08

0.65

0.41

0.70

გზის ღერძი

1 q.a

b' 3.85

ელექტრო ქვესადგური

საპროექტო ბლოკი B

1 3.78

სახანძრო-სამაშველო მანქანის შესვლა

გზა
ღრუტანიანი ბალახის ფილა

სახანძრო-სამაშველო მანქანის მისადგომი 3.50 3.50 3.50

3.80 7.34 6.07

15.50 4.50 10.33

გვარი

შეამოწმა

გვერდი #

გენგეგმა

არქიტექტორი

დირექტორი

თანამდებობა

მრავალბინიანი საცხოვრებელი სახლის პროექტის ცვლილება

კონსტანტინე ტურავა 2021

მასშტაბი

თარიღი A-1

1:200 ფორმატი

ფურცლები

ხელმოწერა

ფურცელი ბერი გაბრიელ სალოსის გამზირი VI
შესახვევი #1. თბილისი საქართველო

N

სახნძრო-სამაშველო მანქანის მისადგომის სქემა

5.70

0,0 m2

ღ=3.00 ნაკვეთზე შესვლა

ნაკვეთიდან გამოსვლა

ხიდან 3 მეტრიანი რადიუსი

სადემონტაჟო შენობები

მშენებარე ბლოკი A

გამწვანება

10.44

R=3.00

R=3.00

R=3.00

R=3.00

R=3.00

R=3.00

R=3.00
R=3.00

R=3.00 5.50 5.50 5.50 5.50 6.00

0.50 4.50 0.50 5.50 0.50 4.75 0.50
5.00 6.00 5.25

16.75 0.50 5.00 0.50 5.00 0.50 5.00 0.50 5.50 0.50 5.50 5.50 5.50 6.00 23.00

0.50 4.50 0.50 5.50 0.50 4.75 0.50

5.00 6.00 5.25

1,061 6.90

5.14

6.00 6.69 8.66

5.31 5.31

საზ. სივრცის სიგანე

საზ. სივრცის საპირისპირო
საზღვარი

L

საზ. სივრცის სიგანის ნახევარი

კ-3 გამწვანება

e e

d d

g g

b b

a a

2

2

3

3

4

4

1

1

კ-3 გამწვანება

e

d

g

b'

5

5

6

6

7

7

8

8

+26.40

42.52
7.60

7.10 7.10

+28.75

22.30

7.60

7.10 7.10 18.10 6.00 5.50 6.10

2.00 9.90 5.40 7.40

5.00

6.00 5.25 2.90

6.47 5.65 1.20 23.00

ქანობი 2% ქანობი 2% ქანობი 2% ქანობი 2%

ქანობი 2%

ქანობი 2% ქანობი 2% ქანობი 2%

ქანობი 2%

2.90

2 2 7.14

1

1

წყლის რეზერვუარის განთავსების არეალი

ქანობი 2%

ქანობი 2%

ქანობი 2%

ქანობი 2%

ქანობი 2%

ქანობი 2%

ქანობი 2%
ქანობი 2%

წყალშემკრები

წყალშემკრები

წყალშემკრები

+26.10 +28.50

ბლოკი A ბლოკი B

4.50

5.65

3.22

3.00

2.70 4.54 გზა

0.08

0.65

0.41

0.70

გზის ღერძი

1 q.a

AC_MarkerText_1_0
b'

1

1

3.85

ელექტრო ქვესადგური

საპროექტო ბლოკი B

3 3

გვარი

შეამოწმა

გვერდი #

გენგეგმა

არქიტექტორი

დირექტორი

თანამდებობა

მრავალბინიანი საცხოვრებელი სახლის პროექტის ცვლილება

კონსტანტინე ტურავა 2021

მასშტაბი

თარიღი A-1

1:200 ფორმატი

ფურცლები

ხელმოწერა

ფურცელი ბერი გაბრიელ სალოსის გამზირი VI
შესახვევი #1. თბილისი საქართველო

N