

შენიშვნა: (არსებული "ა" ბლოკის ±0.00 ნიშნული, შესაბამება 399.50 აბსოლუტურ ნიშნულს)
(საპროექტო "ბ" ბლოკის ±0.00 ნიშნული, შეესაბამება 401.00 აბსოლუტურ ნიშნულს)

მრავალბინიანი საცხოვრებელი სახლის პროექტის ცვლილება


თანამდებობა	გვარი	ხელმოწერა	ფასადი 1-8	მასშტაბი	1:100	ფორმატი
არქიტექტორი	კონსტანტინე ტურავა			თარიღი	2021	A-1
			ბერი ბაბრიელ სალოსის გამზირი VI შესახვევი №1. ობილისი საქართველო	გვერდი №	ფურცელი	ფურცლები




შენიშვნა: (არსებული "ა" ბლოკის ±0.00 ნიშნული, შესაბამება 399.50 აბსოლუტურ ნიშნულს)
(საპროექტო "ბ" ბლოკის ±0.00 ნიშნული, შეესაბამება 401.00 აფსოლუტურ ნიშნულს)

მრავალბინიანი საცხოვრებელი სახლის პროექტის ცვლილება

თანამდებობა	გვარი	ხელმოწერა	ფასადი 8-1	მასშტაბი	1:100	ფორმატი
დირექტორი						
არქიტექტორი	კონსტანტინე ტურავა			თარიღი	2021	A-1
			ბერი ბაბრიელ სალოსის გამზირი VI შესახვევი №1. თბილისი საქართველო	გვერდი №	ფურცელი	ფურცლები
შეამოწმა						

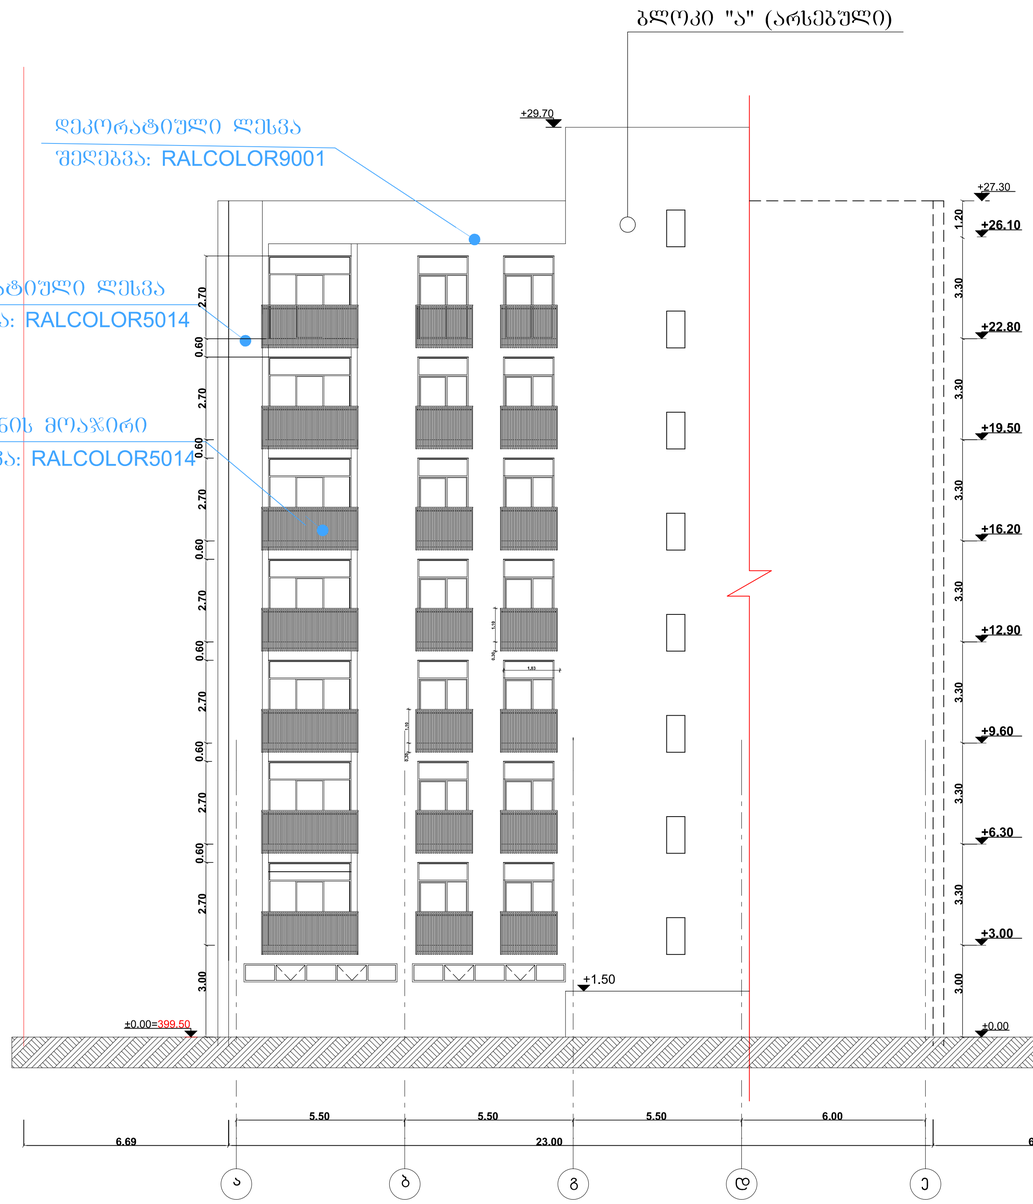


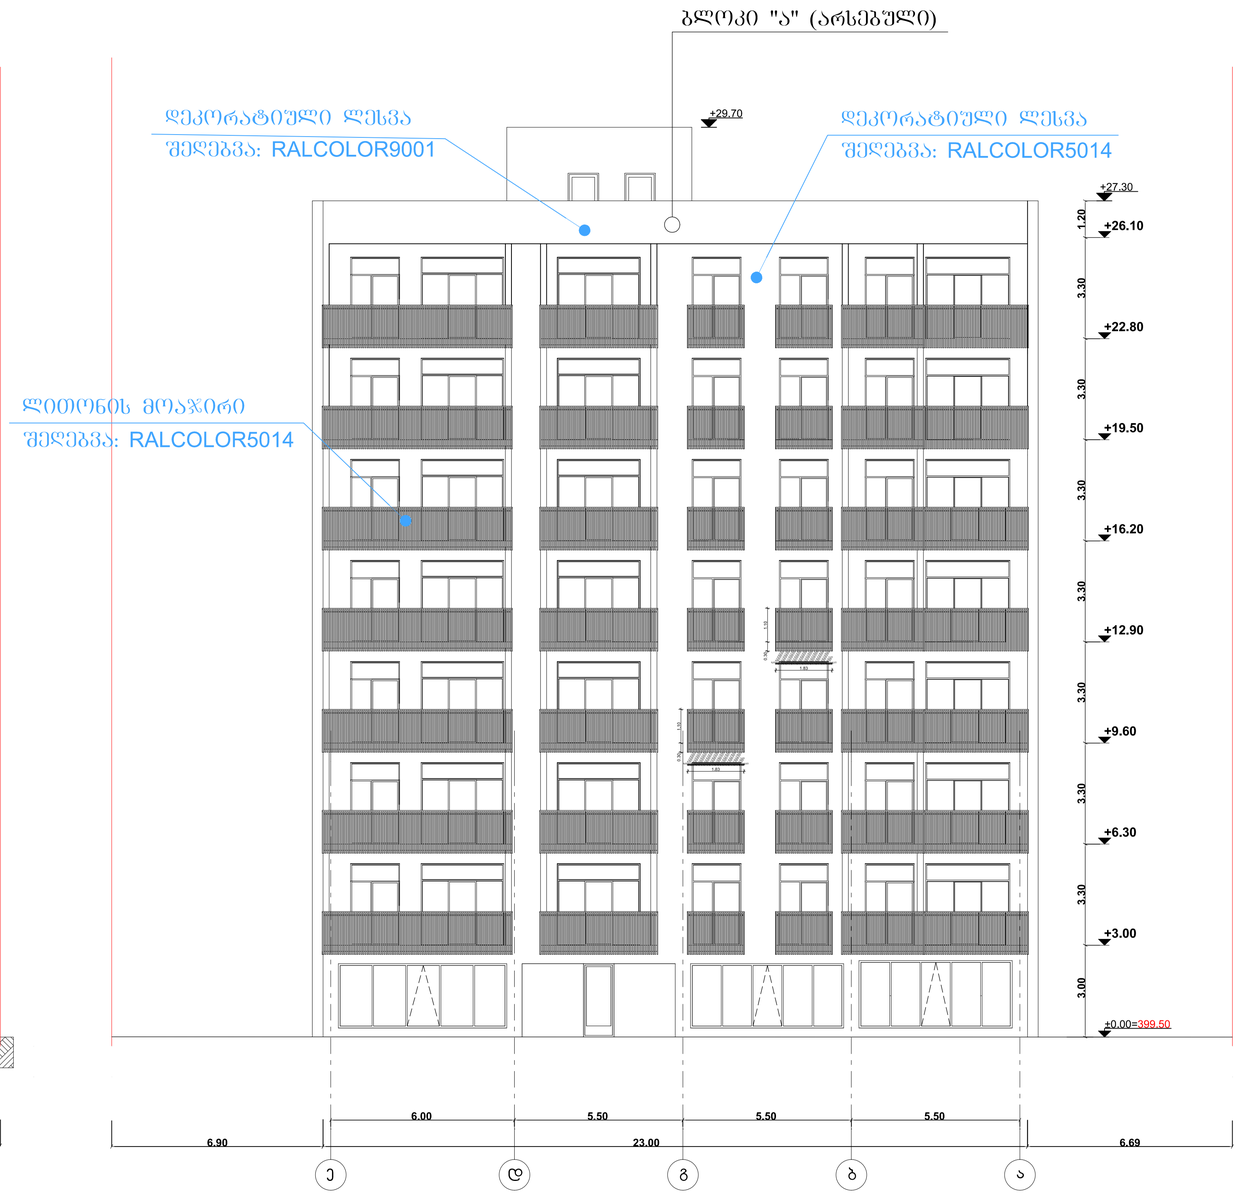

შენიშვნა: (არსებული "ა" ბლოკის ±0.00 ნიშნული, შესაბამება 399.50 აბსოლუტურ ნიშნულს)
(საპროექტო "ბ" ბლოკის ±0.00 ნიშნული, შეესაბამება 401.00 აბსოლუტურ ნიშნულს)

მრავალბინიანი საცხოვრებელი სახლის პროექტის ცვლილება

თანამდებობა	გვარი	ხელმოწერა	ფასადი ა - ე ფასადი ე - ა	მასშტაბი	1:100	ფორმატი
დირექტორი					
არქიტექტორი	კონსტანტინე ტურავა			თარიღი	2021	A-1
			ბერი ბაბრიელ სალოსის გამზირი VI შესახვევი №1. ობილისი საქართველო	გვერდი №	ფურცელი	ფურცლები
შემამოწმა						

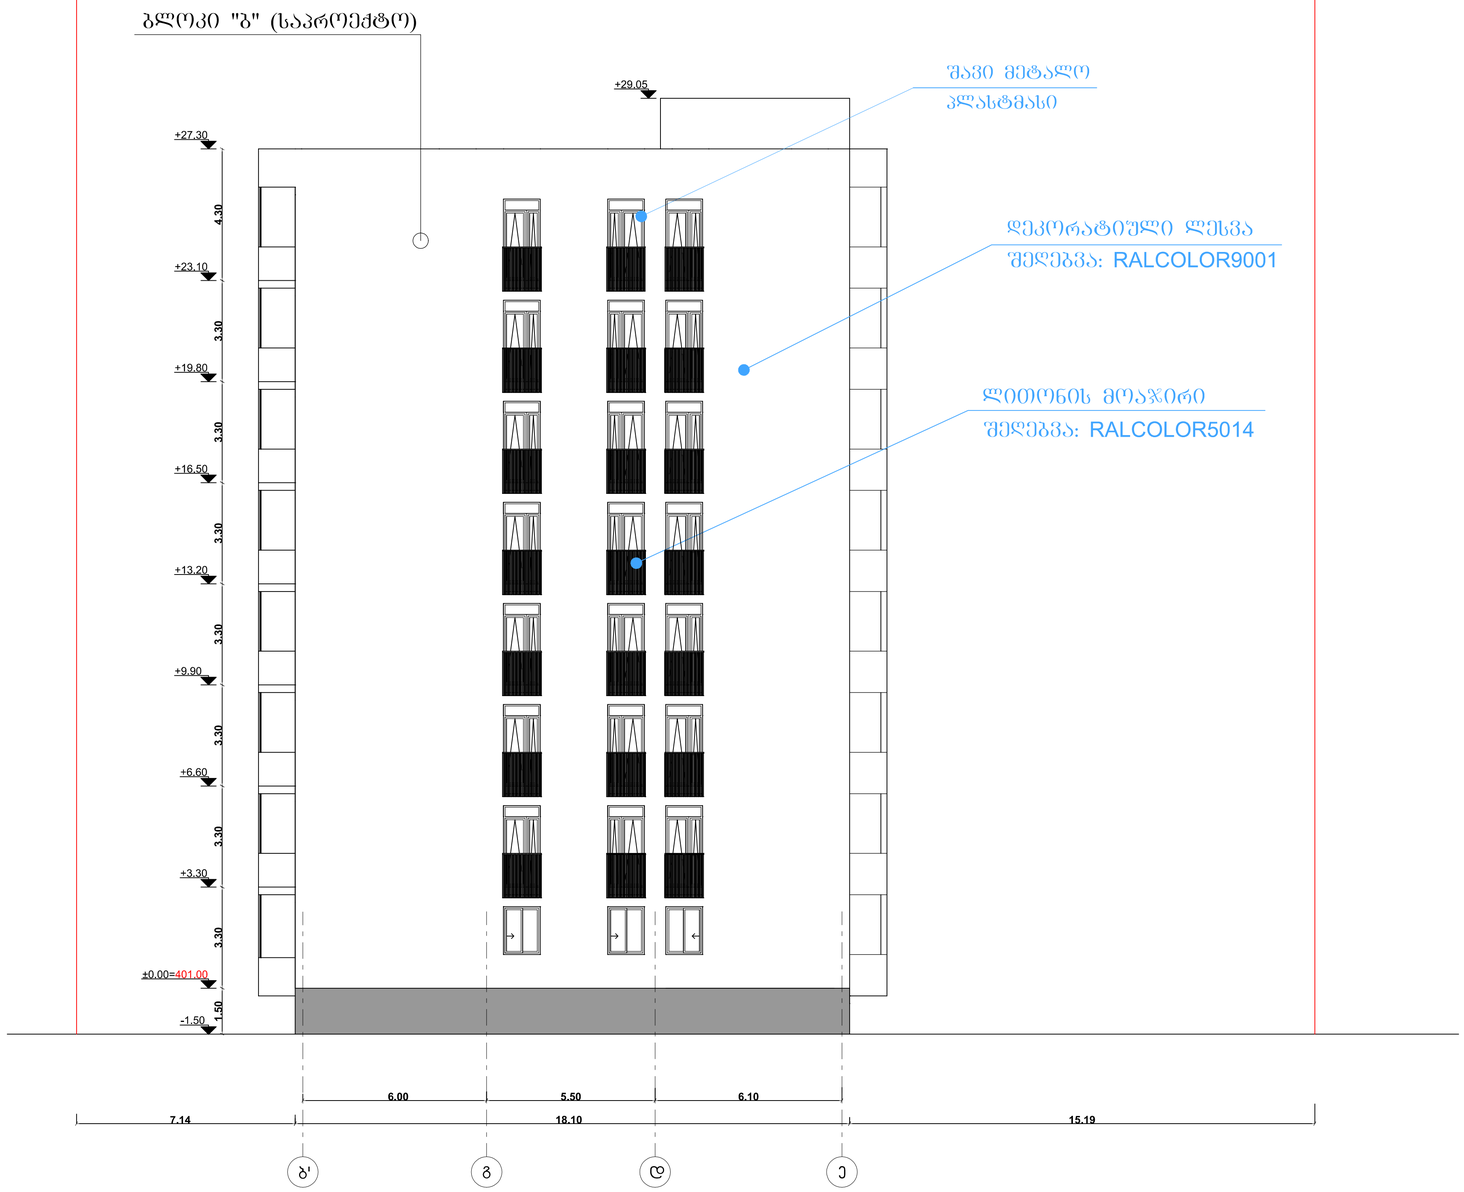

შენიშვნა: (არსებული "ა" ბლოკის ±0.00 ნიშნული, შესაბამება 399.50 აბსოლუტურ ნიშნულს)
(საპროექტო "ბ" ბლოკის ±0.00 ნიშნული, შეესაბამება 401.00 აფსოლუტურ ნიშნულს)

მრავალბინიანი საცხოვრებელი სახლის პროექტის ცვლილება						
თანამდებობა	გვარი	ხელმოწერა	ფასადი ბ'- ე	მასშტაბი	1:100	ფორმატი
დირექტორი						
არქიტექტორი	კონსტანტინე ტურავა			თარიღი	2021	A-1
			ბერი გაბრიელ სალოსის გამზირი VI შესახვევი №1. თბილისი საქართველო	გვერდი №	ფურცელი	ფურცლები
შეამოწმა						