მიწის ნაკვეთის ტოპოგრაფიული აზომვითი ნახაზი

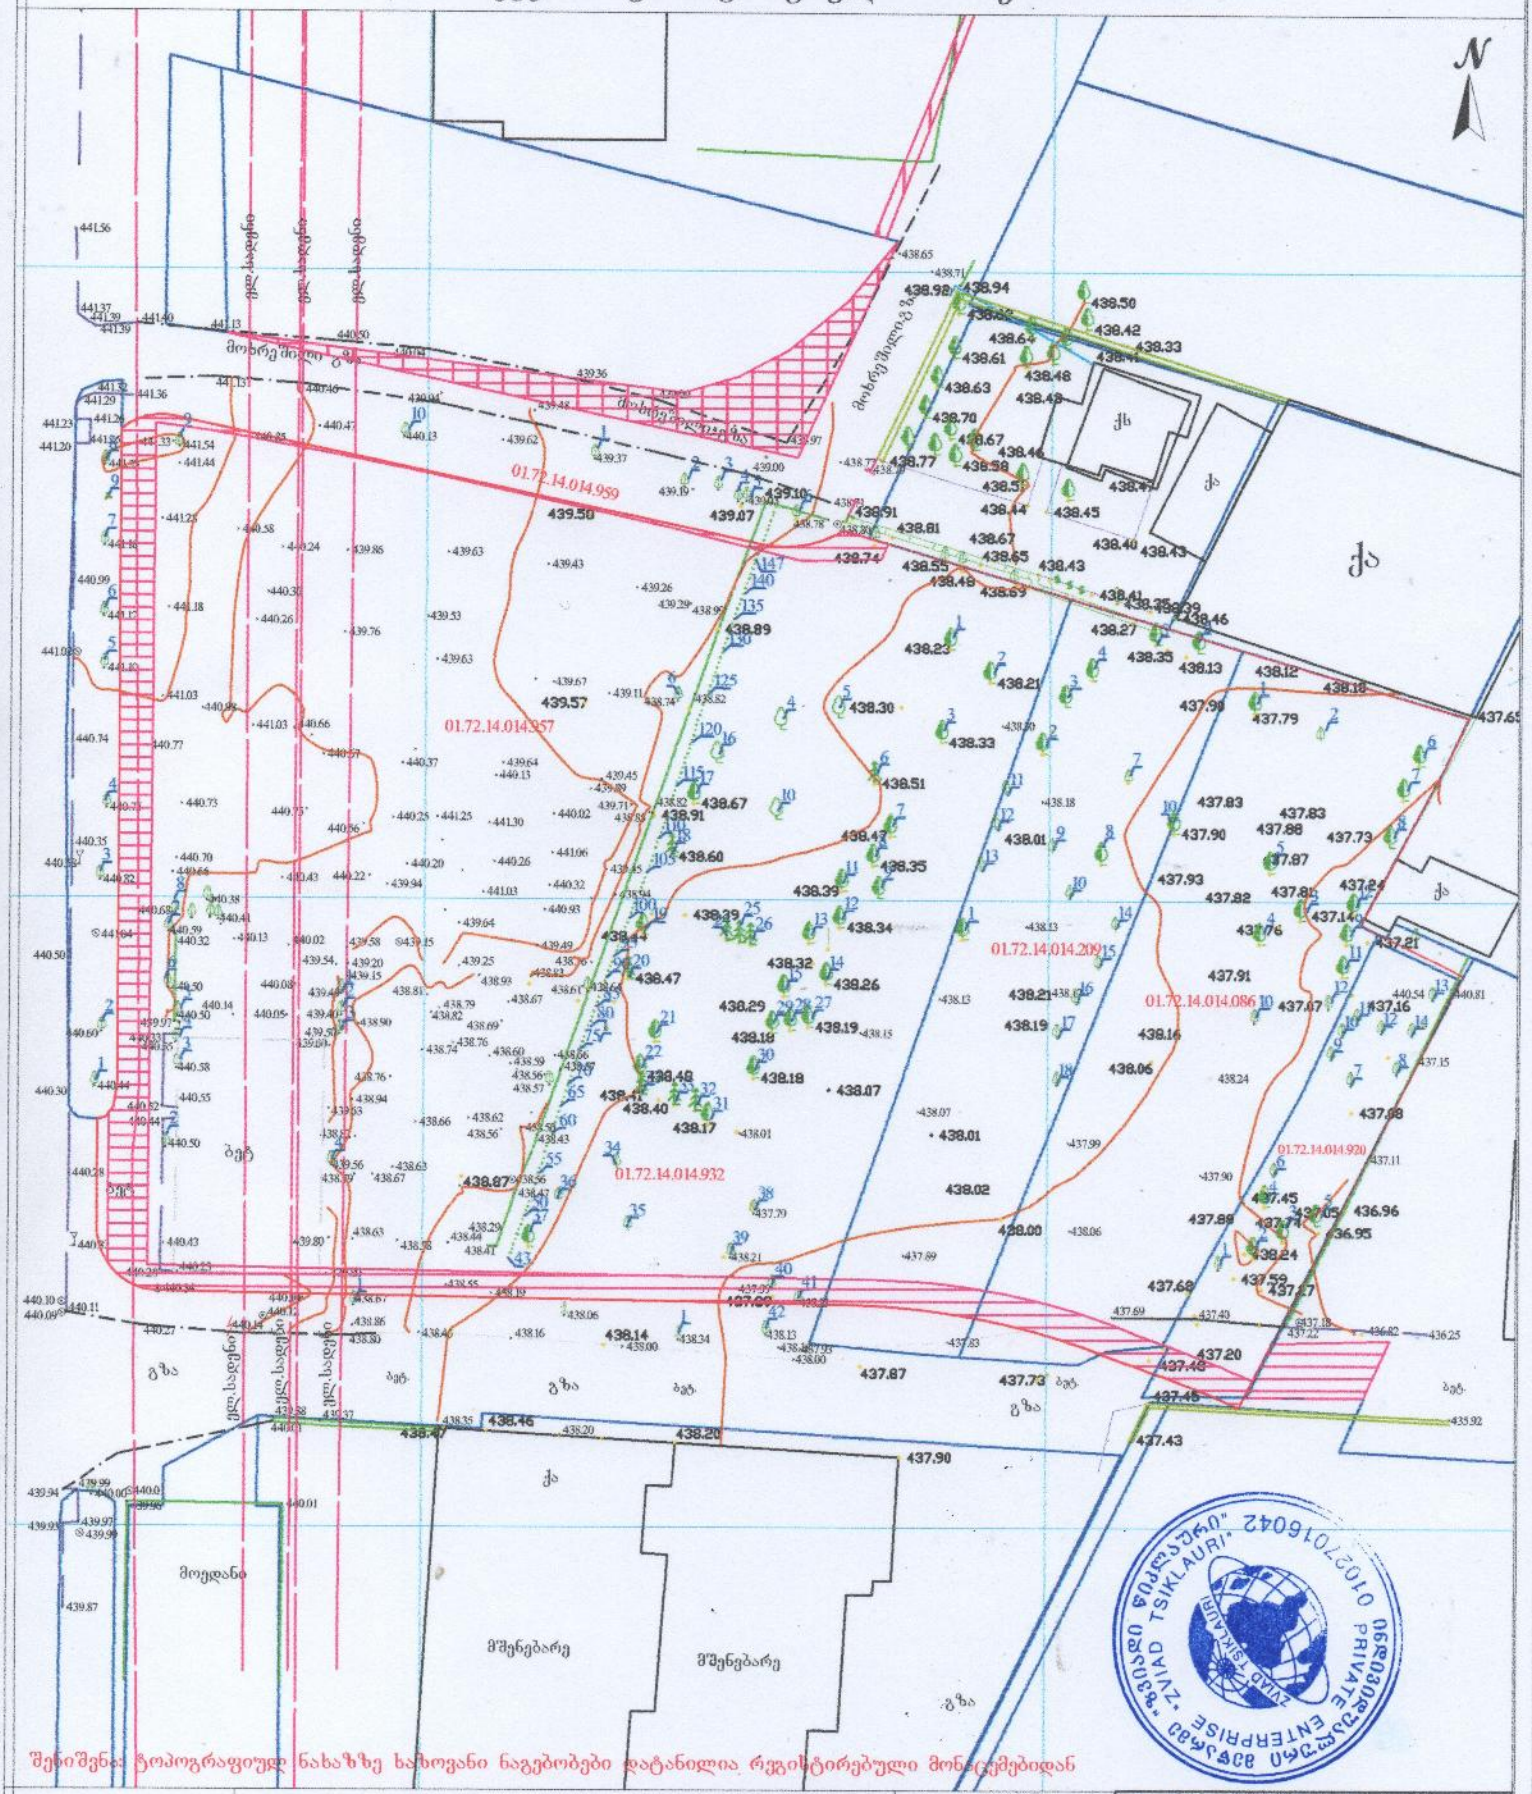

შენიშვნა: ტოპოგრაფიულ ნახაზზე ხაზოვანი ნაგებობები დატანილია რეგისტირებული მონაცემებიდან

პირობითი აღნიშვნები	შენიშვნა: მიწის სამუშაოები შეათანხმეთ კომუნიკაციის წარმომადგენლებთან			პროექცია UTM 38N საკოორდინატო სისტემა WGS 84	
მიწისქვეშა კომუნიკაციები	ნაკვეთის საზღვარი	ბუჩქი	ცოცხალი ღობე	ღობე	
კანალიზაცია	შენობა	ეაზი	ხეების რიგი	ბორდიური	
დენის კაბელი	არკა	გაზონი	ტრანსფორმატორი	ბეტონი	
გაზის მილი	ფარდული	სამეთვალყურეო ჭები	რადიო ან ტელე ანძა	კედელი	
წყლის მილი	კიბე	ძეგლი	ლამპიონები	საყრდენი კედელი	
კავშირგაბმულობა	ფოთლოვანი ხე	შადრევანი	ელექტრო ბოძი	ბილიკი	
	წიწვოვანი ხე	ონკანი	რკინიგზა	გზის კონტური	
	ხეხილის ხე	წყარო ან ჭა	იზოპიფსი	ფლატე	
	პალმა	ბენზინგასამართი სადგური	მთავარი იზოპიფსი	წყლის კონტური	
		მაღალი ძაბვის გადამცემი			

ი/მ „ზვიადი წიკლაური"		
თბილისი, აწყურის ქუჩა №30		ს/ნ 01027016042 +995 514-44-11-41 Email: zviadiw@gmail.com
აზომა		ზ. წიკლაური
კომპ. უზრუნველყოფა		ზ. წიკლაური
მისამართი	ქალაქი თბილისი, დიღმის სასწავლოსაცდელი მეურნეობა	
	მაშტაბი 1:500	05.08.2021

გენგეგმა მ 1:500

±0.000=440.70

4626883.39
480478.33
480500.83
480529.23
4626875.96
4626820.63
4626820.88
480478.33
480529.23

ტრანსპორტის სამსახურის მიერ შეთანხმებული ტერიტორიაზე შესასვლელები

სახანძრო ტრანსპორტის სამოძრაო არეალი

№1 №2 №3

+95.460 +92.950 +96.100 +89.650

ექსპლიკაცია:

1. საპროექტო შენობა
2. ღია ავტოსადგომები
3. პარკი

სერვიტუტი

პროექტირების ორგანიზაცია Company name	შ.პ.ს. „მაზა“ 8qs
პროექტის დასახელება Job Title	მრავალბინიანი, მრავალფუნქციური საცხოვრებელი სახლი
მისამართი: Address	ქალაქი თბილისი დასახლება დიდი დიღომი,ზარანგის შეხვ ქუჩა №27 ნაკვეთის № 01.72.14.014.049
შენიშვნა: Notes:	1. ნახაზზე ზომები მოცემულია მილიმეტრებში. 2. ექსპლოატაციაში მიღებამდე პროექტში შესაძლებელია განხორციელდეს ცვლილებები. 3. ნახაზის ყველა ცვლილება მხედველობაში პროცესში მეთანხმებული უნდა იყოს პროექტის ავტორთან.
არქიტექტურული ნაწილი	
პროექტის სტატუსი Drawing Status	შეს. თარიღი Date
სტადია პროექტი	2022 წ.
შემსრულებლები performers	
თანამდებობა	სახელი,გვარი / ხელმოწერა
პრ. ავტორი	დ.ბაირამაშვილი
პრ. ავტორი	ზ. მემანიშვილი
პროექტის შესრულება	ზ. მემანიშვილი
ნახაზის დასახელება Drawing title	გენგეგმა მ 1:500
ფურცელი №	ფურცლის ზომა A3
მასშტაბი. Drawing Scale.	მ 1:500