ჭრილი 1-1 მ 1:200

±0.000=440.70

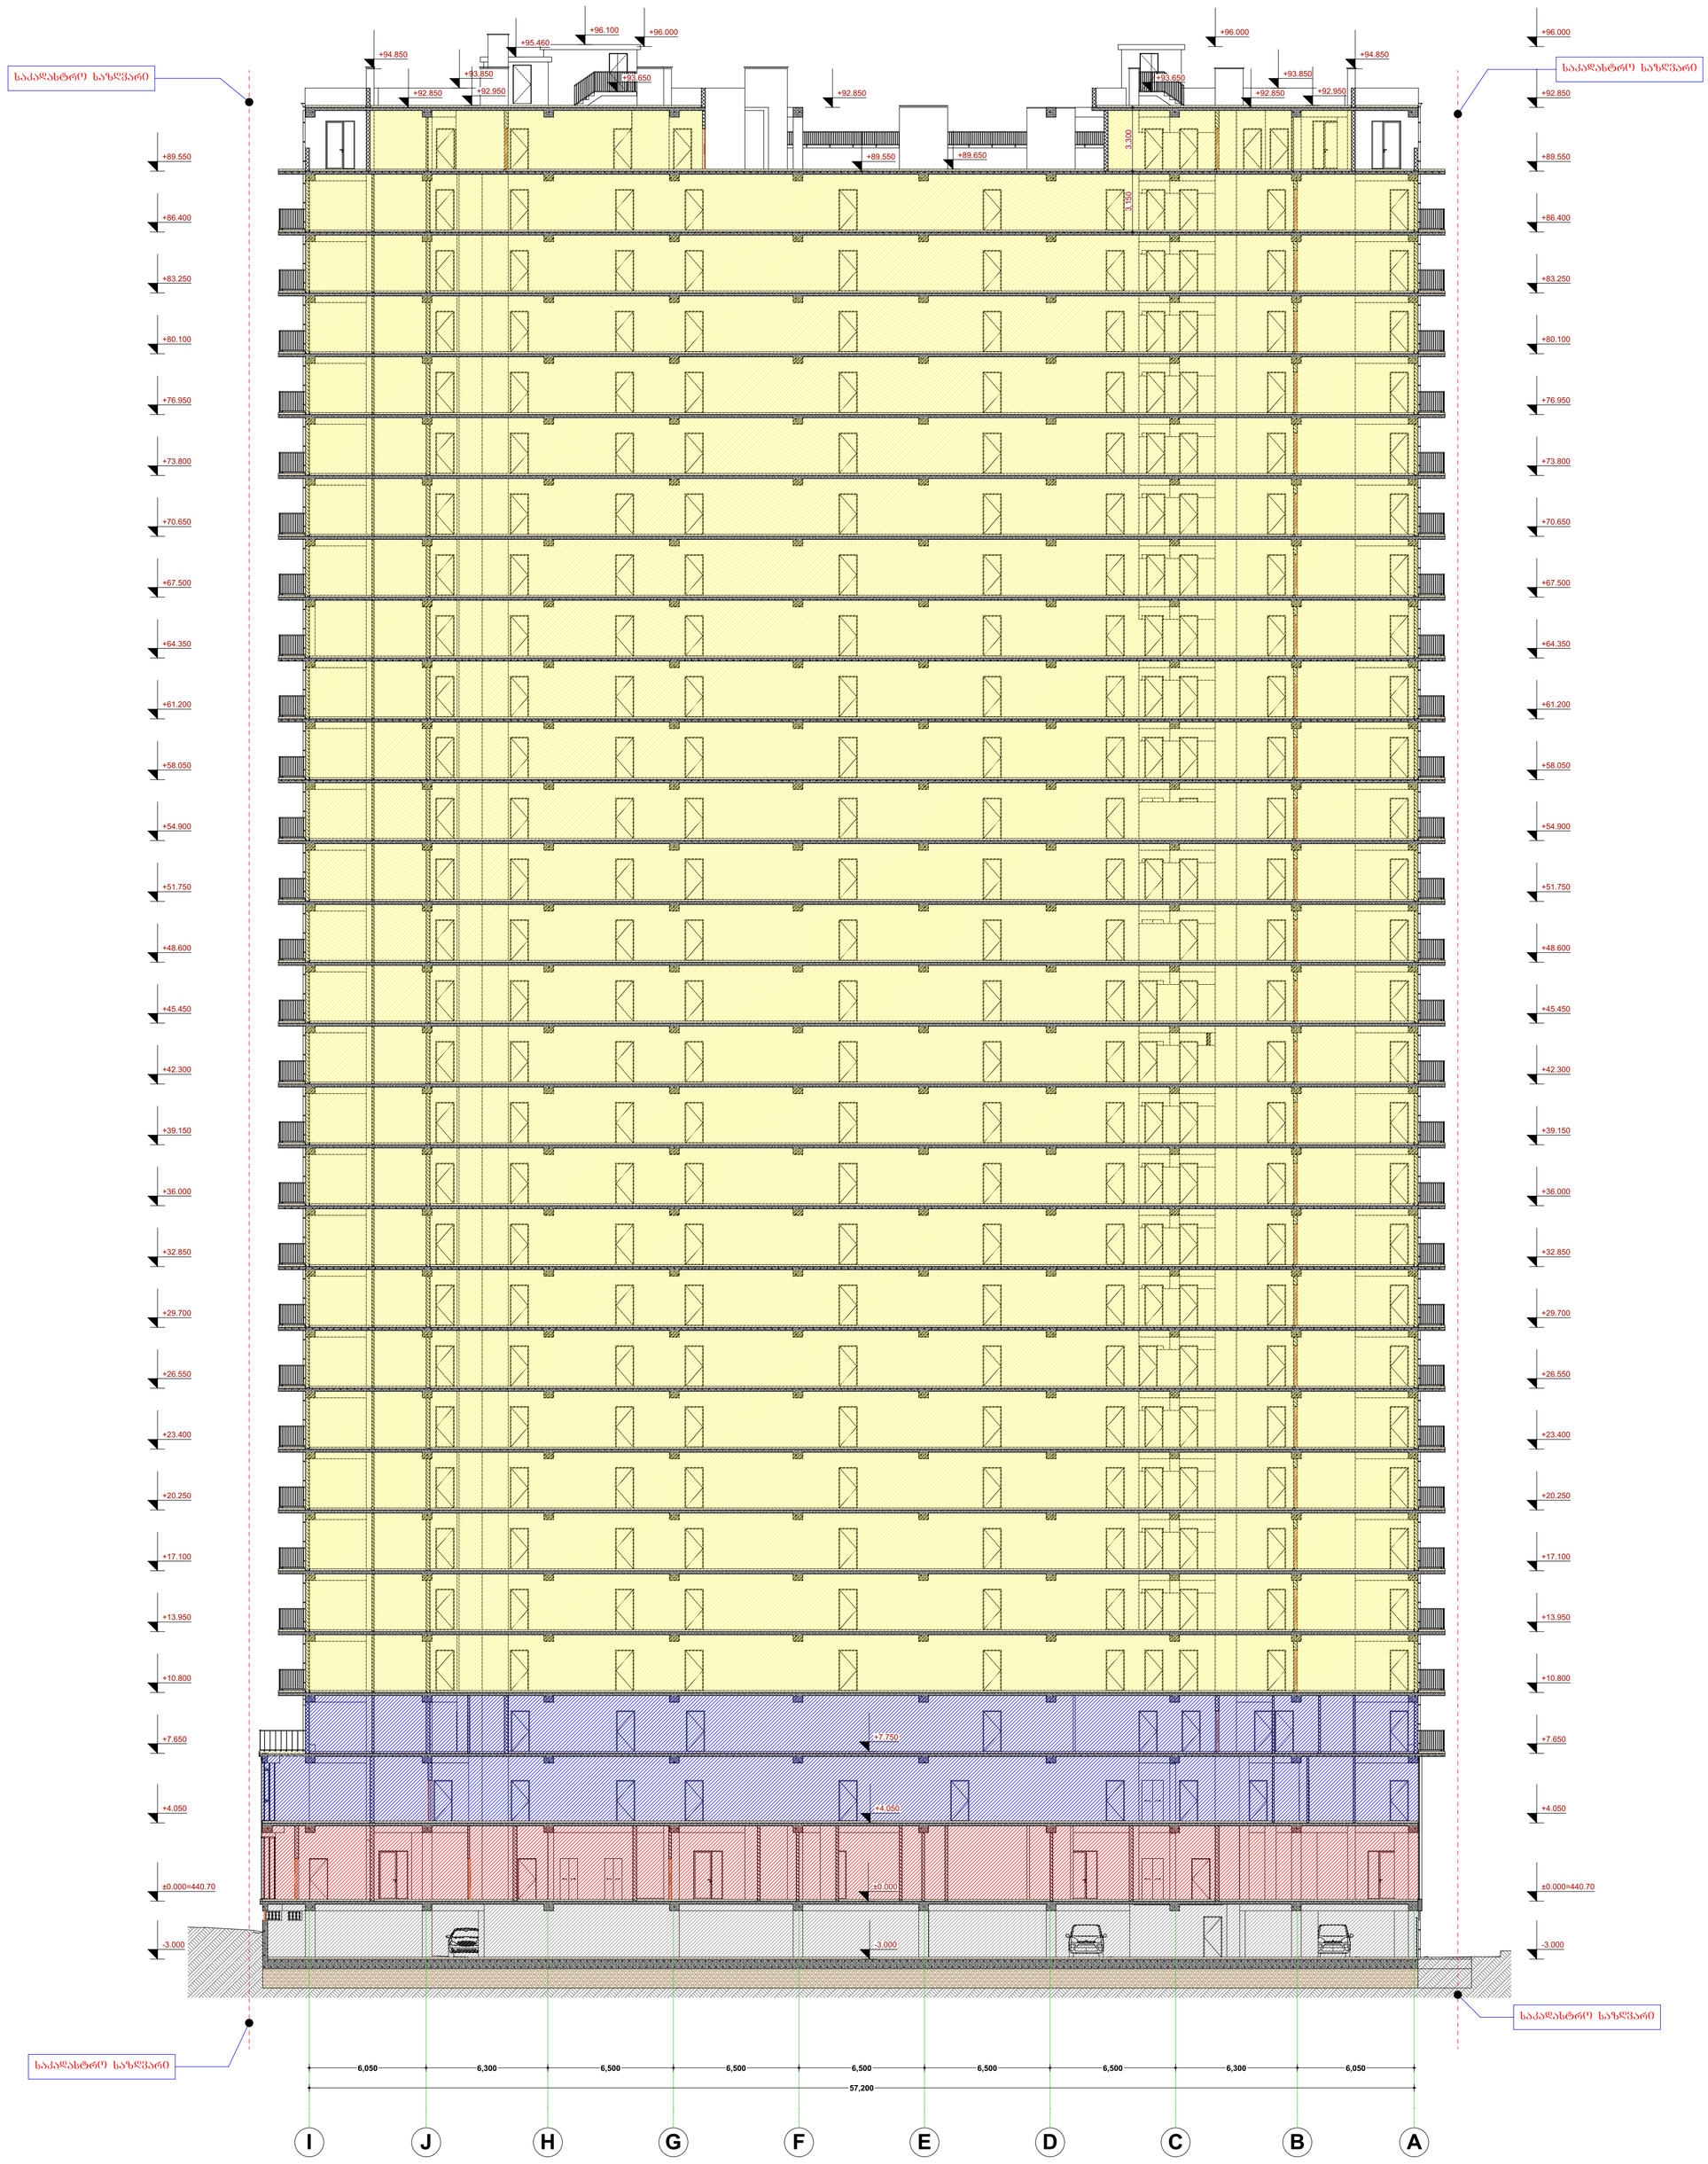

საპროექტო ორგანიზაცია Company name	შ.პ.ს. „მაზა“
პროექტის დასახელება Job Title	მრავალბინიანი, მრავალფუნქციური საცხოვრებელი სახლი
მისამართი: Address	ქალაქი თბილისი,ვარნავას მეფის ბამზირი №21 ნაკვეთის № 01.72.14.014.049
შენიშვნა: Notes:	1. ნახაზზე ზომები მოცემულია მილიმეტრებში. 2. ექსპლოატაციაში მიღებამდე პროექტში შესაძლებელია განხორციელდეს ცვლილებები. 3. ნახაზის ყველა ცვლილება მშენებლობის პროცესში შეთანხმებული უნდა იყოს პროექტის ავტორთან.
არქიტექტურული ნაწილი	
პროექტის სტატუსი Drawing Status	თარიღი Date
სტადია პროექტი	2022 წ.

შემსრულებლები
performers

თანამდებობა	სახელი,გვარი	ხელმოწერა
პრ. ავტორი	ლ.ბაირამბეგოვილი	
პრ. ავტორი	ზ. მემანიშვილი	
პროექტის შესრულება	ზ. მემანიშვილი	

ნახაზის დასახელება
Drawing title

ჭრილი 1-1

ფერცელი №	ს/ელ.	ფერცელის ზომა
		A1

მასშტაბი.
Drawing Scale.

მ 1:200

GSPublisherVersion 0.0.100.98

1 2 3 4 5 6 7 8 9 10 11

5 4 3 2 1 0

-3.000

±0.000=440.70

+4.050

+7.650

+10.800

+13.950

+17.100

+20.250

+23.400

+26.550

+29.700

+32.850

+36.000

+39.150

+42.300

+45.450

+48.600

+51.750

+54.900

+58.050

+61.200

+64.350

+67.500

+70.650

+73.800

+76.950

+80.100

+83.250

+86.400

+89.550

+92.850

+96.000

-3.000

±0.000=440.70

+4.050

+7.650

+10.800

+13.950

+17.100

+20.250

+23.400

+26.550

+29.700

+32.850

+36.000

+39.150

+42.300

+45.450

+48.600

+51.750

+54.900

+58.050

+61.200

+64.350

+67.500

+70.650

+73.800

+76.950

+80.100

+83.250

+86.400

+89.550

+92.850

+96.000

+93.850

+92.850

55.017

2,984

50,500

5,000 5,300 5,300 6,400 2,900 3,400 4,550 6,400 5,600 5,650

+95.360

+94.900 +94.700

500

180

+95.460

საკადასტრო საზღვარი

საკადასტრო საზღვარი

საკადასტრო საზღვარი

საკადასტრო საზღვარი

დეტ-01

ბეტონის კოლონა

რკინაბეტონის
რიგელი

ასფალტის საფარი 10 სმ

ჰიდრო საიზოლაციო ფენილი (ე.წ.რუბეროიდი)

რკინაბეტონის გადახურბის ფილა

რკინაბეტონის ფილა 180 მმ

ჰიდრო საიზოლაციო ფენა

±0.000=440.70

დეტ-01

ორი ფენა

ჭრილი 2-2

ქალაქი თბილი, ფარნავაზ მეფის
გამზირი #21

ნაკვეთის # 01.72.14.014.049

Job Title

Drawing Status

Address

Notes:

Date

მრავალბინიანი, მრავალფუნქციური
საცხოვრებელი სახლი

A1

ფურცელის
ზომა

პროექტის დასახელება

ნახაზის დასახელება

პროექტის სტატუსი

შენიშვნა:

მისამართი:

Company name

Drawing title

სტადია პროექტი

საპროექტო ორგანიზაცა

შეს. თარიღი

მასშტაბი.
Drawing Scale.

თანამდებობა სახელი.გვარი ხელმოწერა

პრ. ავტორი

შემსრულებლები
performers

დ.ბაირამაშვილი

ფურცელი # სულ.

არქიტექტურული ნაწილი

komp.
შესრულება

ზ. მემანიშვილი

2022 w.

S.p.s. `maza~

m 1:200

1. ნახააზზე ზომები მოცემულია მილიმეტრებში.
2. ექსპლოატაციაში მიღებამდე პროექტში
შესაძლებელია განხორციელდეს ცვლილებები.
3. ნახაზის ყველა ცვლილება მშენებლობის
პროცესში შეთანხმებული უნდა იყოს პროექტის
ავტორთან.

პრ. ავტორი ზ. მემანიშვილი

ჭრილი 2-2 მ 1:200

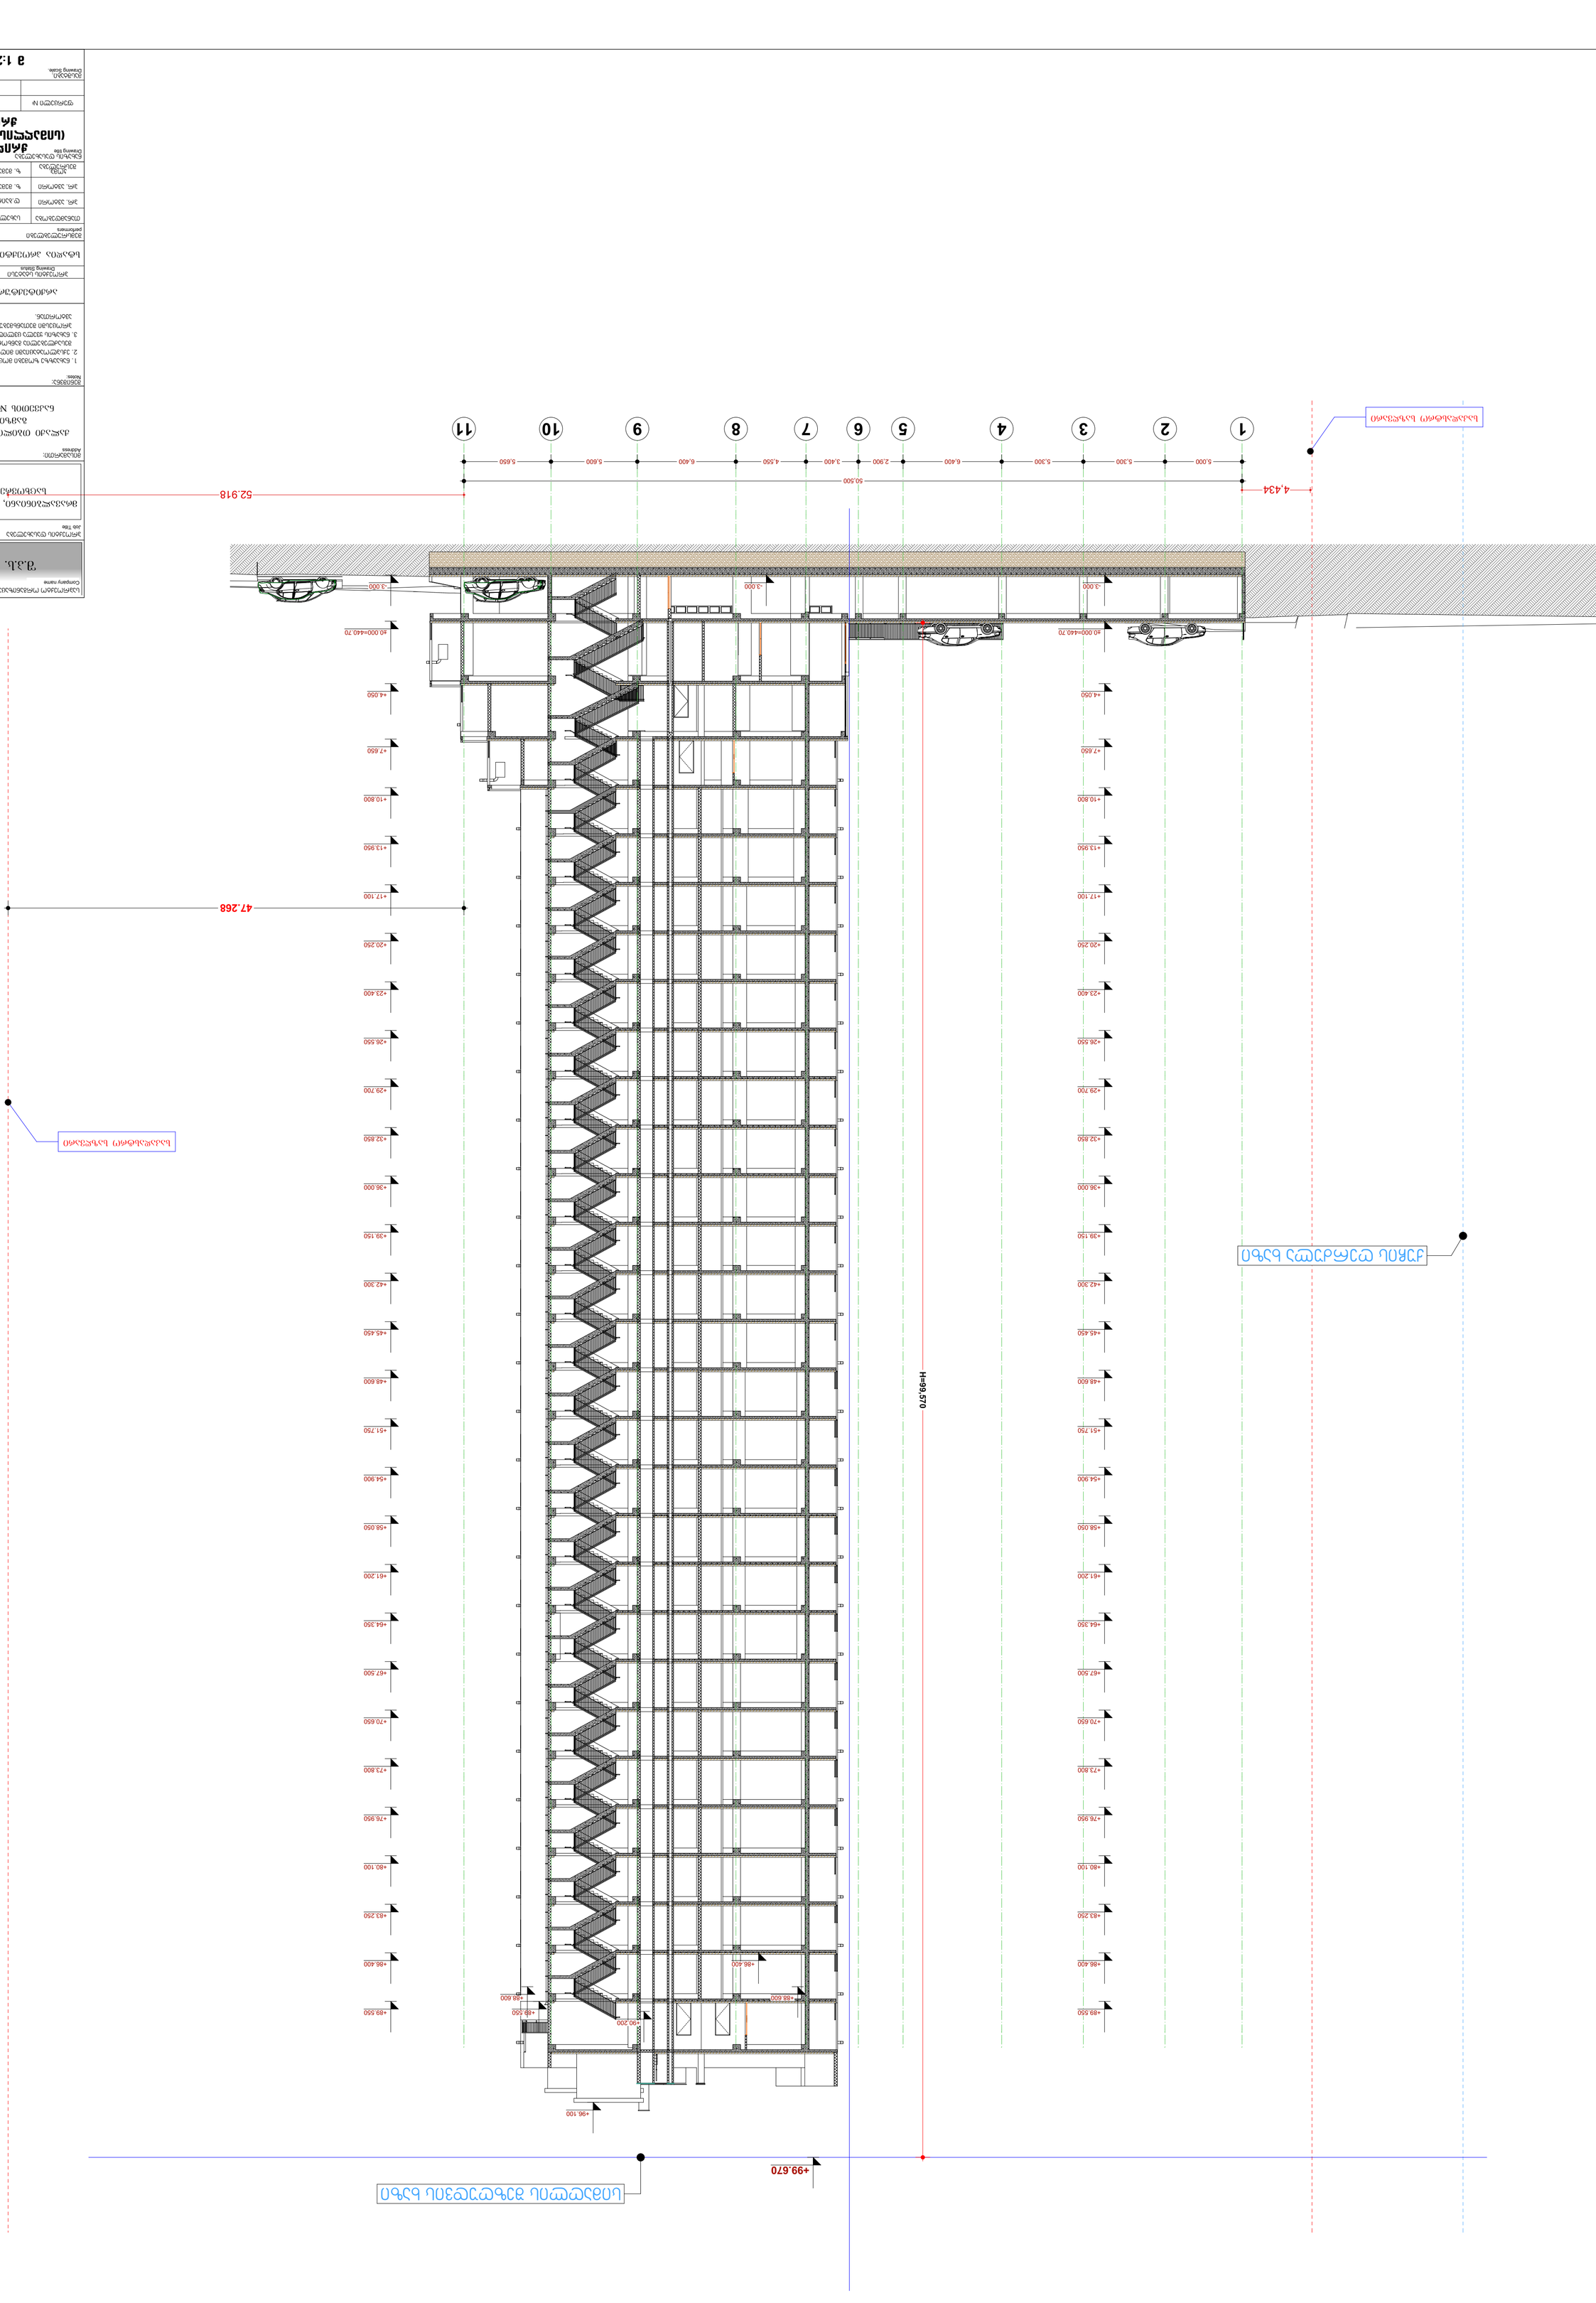

GSPublisherVersion 0.0.100.98

1 2 3 4 5 6 7 8 9 10 11

5 4 3 2 1 0

-3.000

±0.000=440.70

+4.050

+7.650

+10.800

+13.950

+17.100

+20.250

+23.400

+26.550

+29.700

+32.850

+36.000

+39.150

+42.300

+45.450

+48.600

+51.750

+54.900

+58.050

+61.200

+64.350

+67.500

+70.650

+73.800

+76.950

+80.100

+83.250

+86.400

+89.550

-3.000

±0.000=440.70

+4.050

+7.650

+10.800

+13.950

+17.100

+20.250

+23.400

+26.550

+29.700

+32.850

+36.000

+39.150

+42.300

+45.450

+48.600

+51.750

+54.900

+58.050

+61.200

+64.350

+67.500

+70.650

+73.800

+76.950

+80.100

+83.250

+86.400

+89.550

52.918
4,434

+88.600

+96.100

+90.200
+89.550

+88.600

+86.400

-3.000

H=99,570

+99.670

47.268

5,000 5,300 5,300 6,400 2,900 3,400 4,550 6,400 5,600 5,650

50,500

საკადასტრო საზღვარი

სიმაღლის შეზღუდვის ხაზი

ქუჩის ღერძულა ხაზი

საკადასტრო საზღვარი

±0.000=440.70

ჭრილი 3-3

(სიმაღლის შეზღუდვის

ჭრილი)

ქალაქი თბილი, ფარნავაზ მეფის
გამზირი #21

ნაკვეთის # 01.72.14.014.049

Job Title

Drawing Status

Address

Notes:

Date

მრავალბინიანი, მრავალფუნქციური
საცხოვრებელი სახლი

A1

ფურცელის
ზომა

პროექტის დასახელება

ნახაზის დასახელება

პროექტის სტატუსი

შენიშვნა:

მისამართი:

Company name

Drawing title

სტადია პროექტი

საპროექტო ორგანიზაცა

შეს. თარიღი

მასშტაბი.
Drawing Scale.

თანამდებობა სახელი.გვარი ხელმოწერა

პრ. ავტორი

შემსრულებლები
performers

დ.ბაირამაშვილი

ფურცელი # სულ.

არქიტექტურული ნაწილი

komp.
შესრულება

ზ. მემანიშვილი

2022 w.

S.p.s. `maza~

m 1:200

1. ნახააზზე ზომები მოცემულია მილიმეტრებში.
2. ექსპლოატაციაში მიღებამდე პროექტში
შესაძლებელია განხორციელდეს ცვლილებები.
3. ნახაზის ყველა ცვლილება მშენებლობის
პროცესში შეთანხმებული უნდა იყოს პროექტის
ავტორთან.

პრ. ავტორი ზ. მემანიშვილი

ჭრილი 3-3 მ 1:200