Разрез 1-1

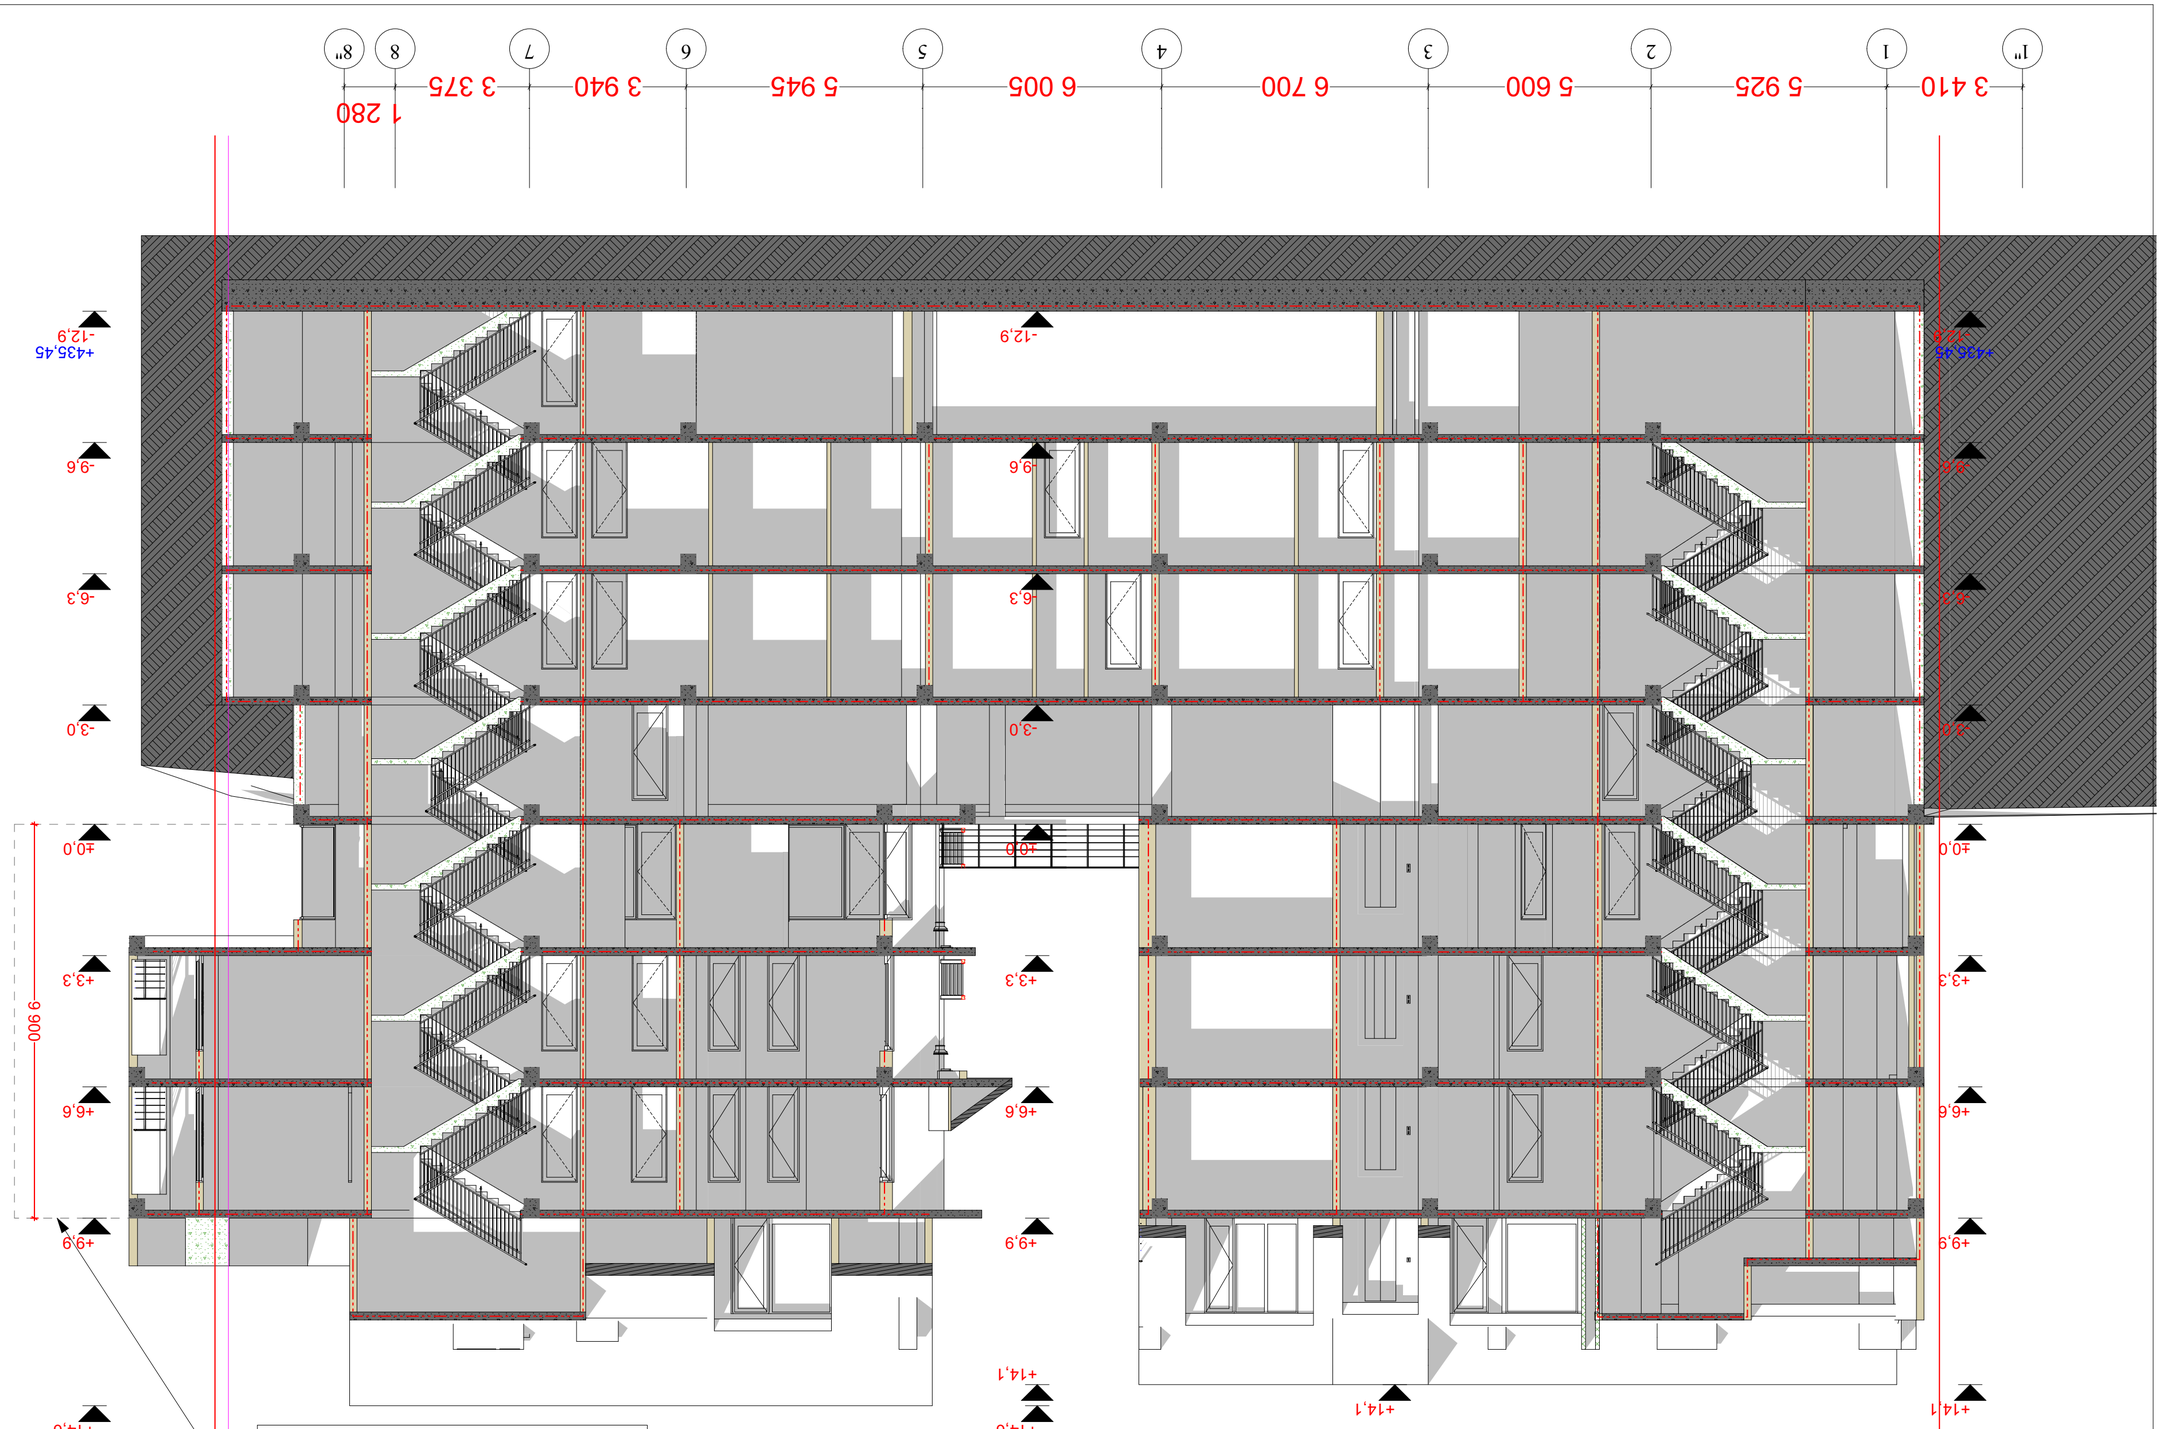

Разработал	Разрез 1-1	
Проверил		
Н. контр.		
ГИП		
Согласовано		
Инв. № подл.	Подпись и дата	Взам. инв. №
01.16.06.054.046		
ГАУ "Экспертиза" 40506838б		

ჭრილი 2-2

ბლოკი ბ

ბლოკი ა

საკადასტრო საზღვარი

საკადასტრო საზღვარი

დაკავშებული იატაკი
სახანძრო მანქანის მისადგომი
ქვესაზე დაბალი დონიდან

კონსტრუქციის სიმაღლე 2.30
(14-39 დადგენილება,
მუხლი 31 თავი 4)

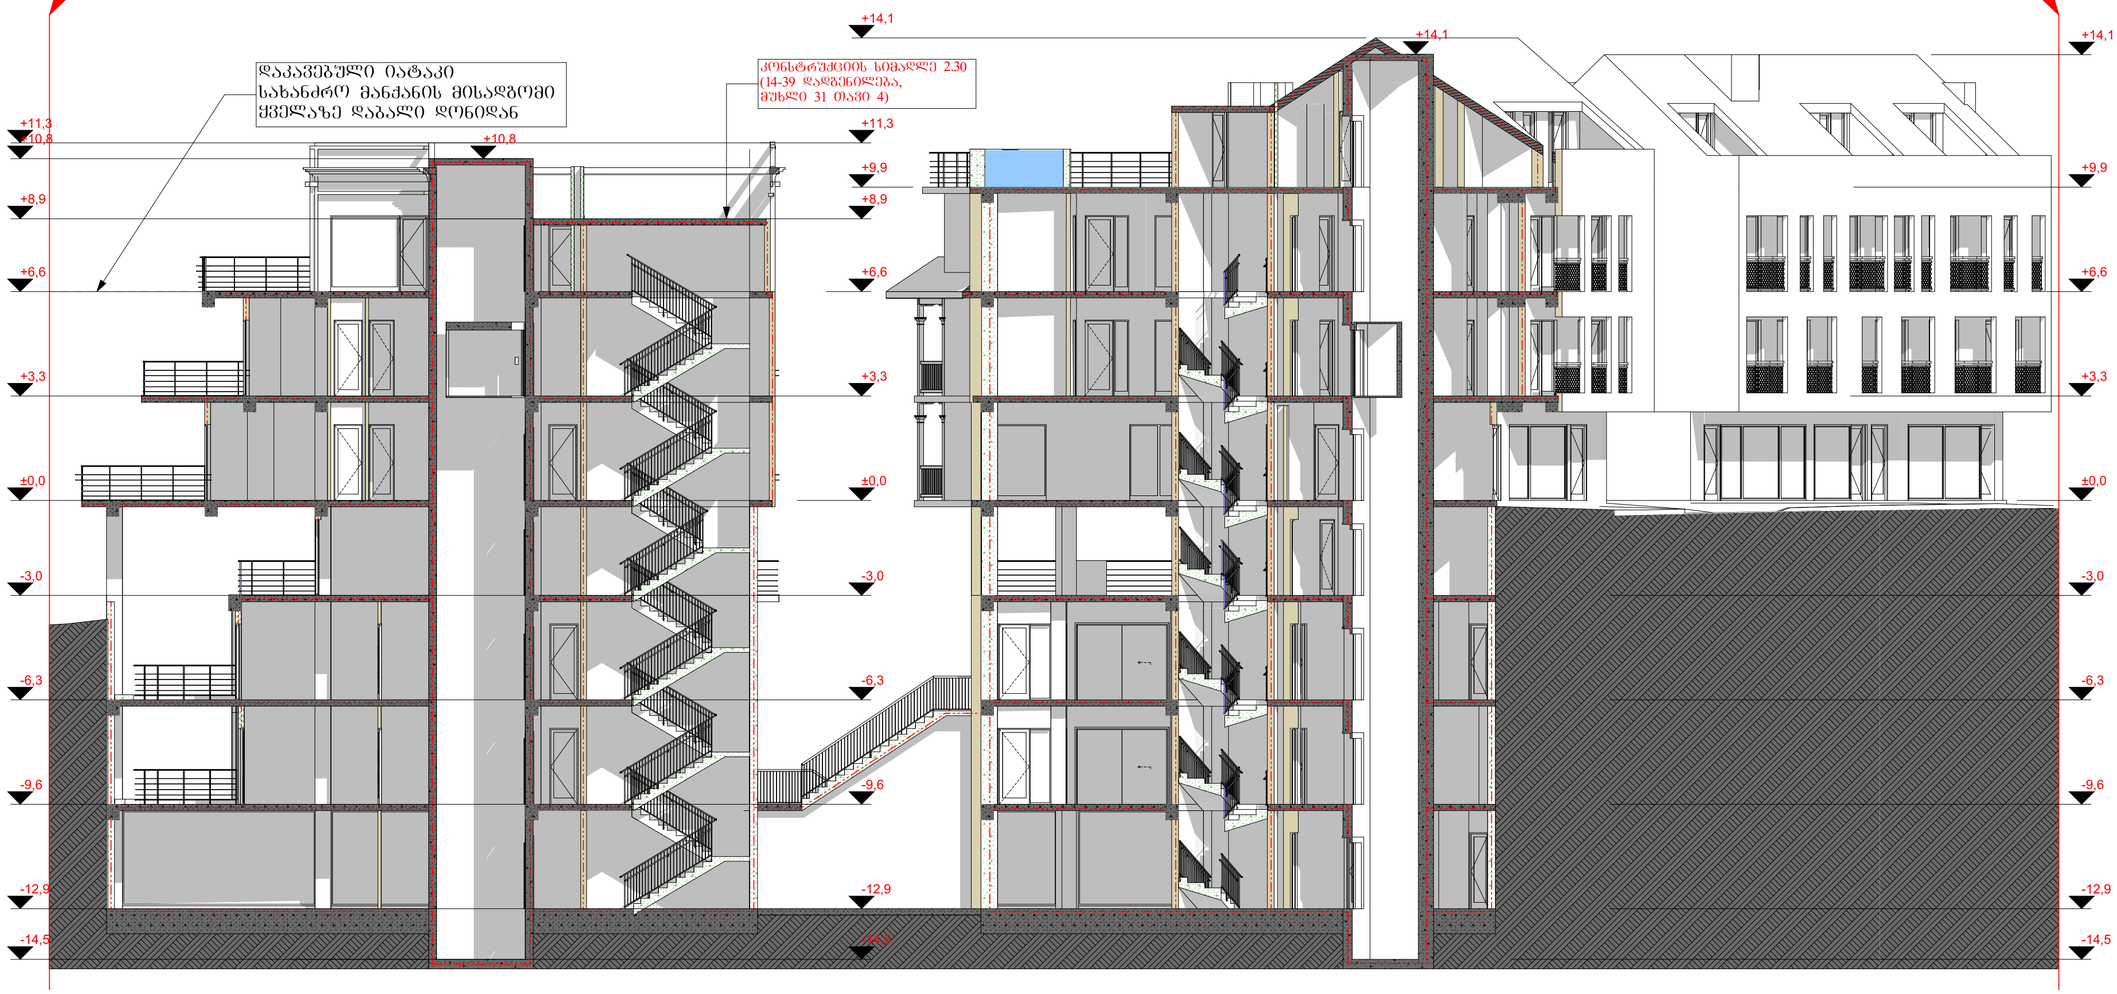



შ.პ.ს. "არტიტექსი"
405068386

მისამართი	მ. ბუხაიძის 44 ბ
საკადასტრო კოდი	01.16.06.054.046
საკადასტრო საზღვარი	-------

ჭრილი 2-2

ფუნქცია

არ. ავტორი	დ. შათაშვილი
არქიტექტორი	გ. ლექავა
არქიტექტორი	

შ.პ.ს. "არტიტექსი"
405068386

ჭრილი 3-3

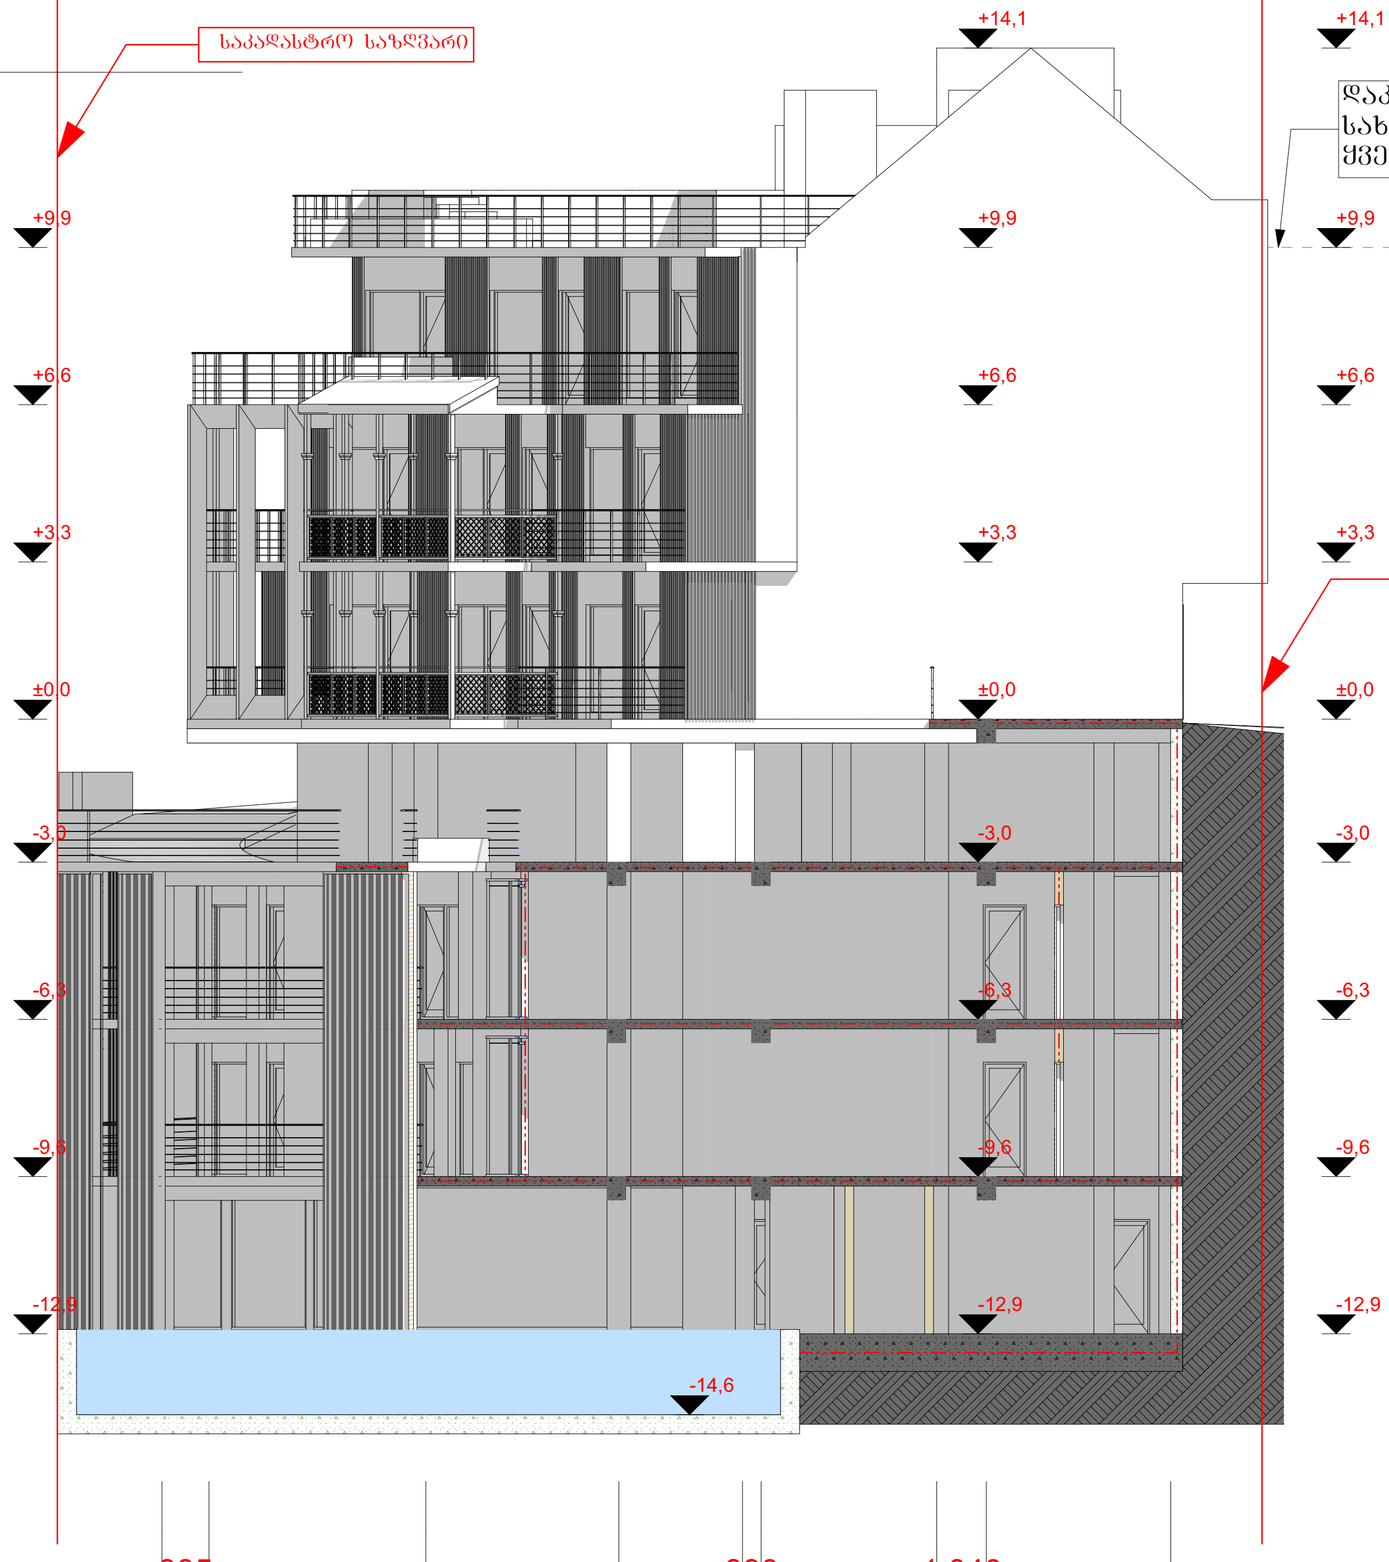

შპს. "არტიტექსი" 405068386	
მისამართი	მ. ბუხაიძის 44 ბ
საკადასტრო კოდი	01.16.06.054.046
საკადასტრო საზღვარი	--------
ჭრილი 3-3	
ფუნქცია	
პრ. ავტორი	დ. შათაშვილი
არქიტექტორი	გ. ლეჟავა
არქიტექტორი	
შ.პ.ს. "არტიტექსი" 405068386	

კიბის შჯრედის დეტალი

ფასადის მოპირკეთების დეტალი

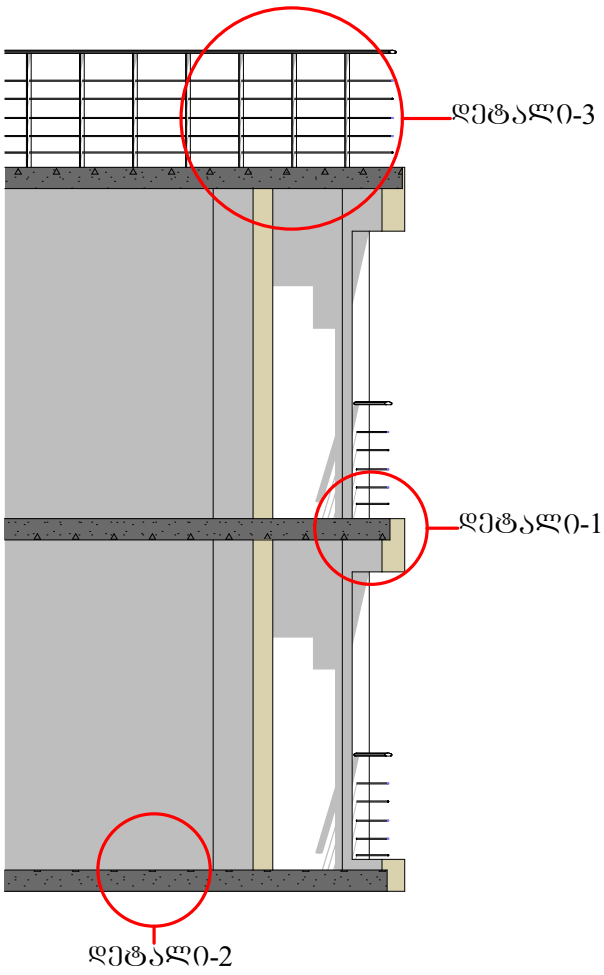

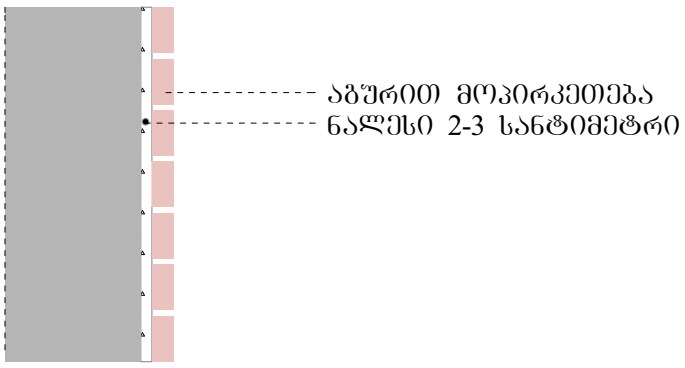

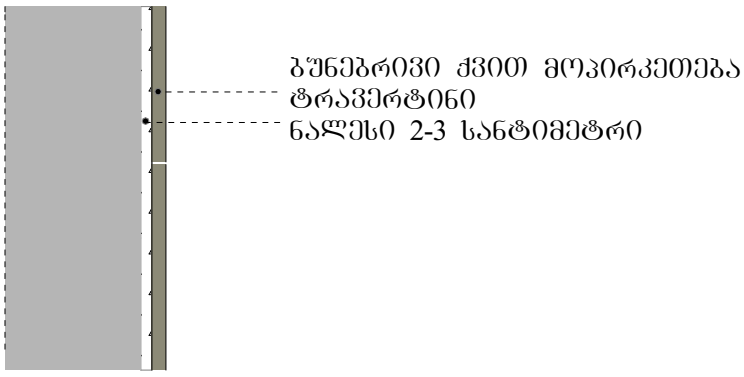

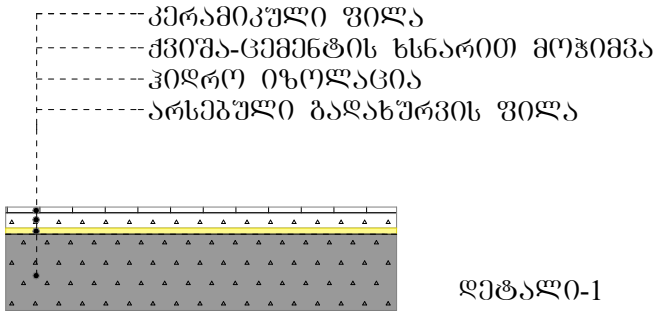

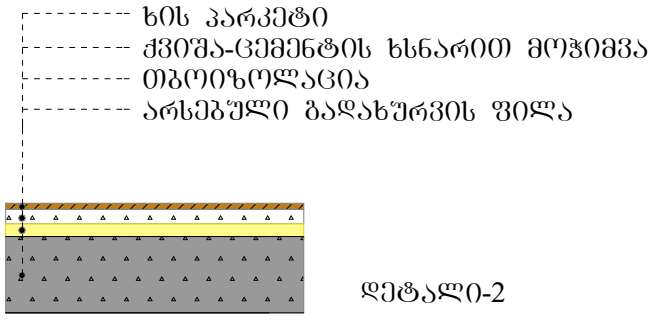

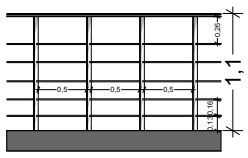

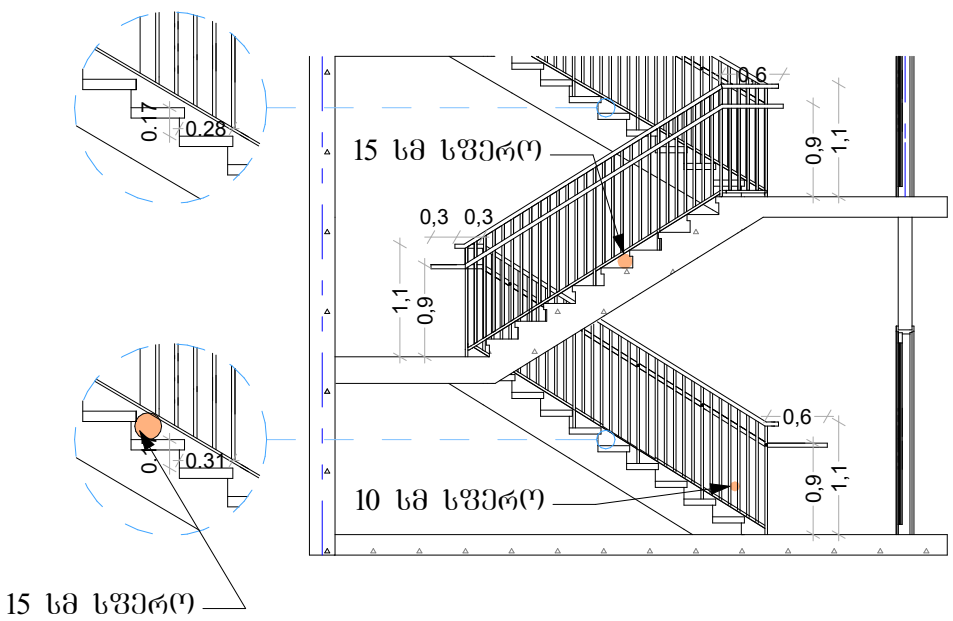

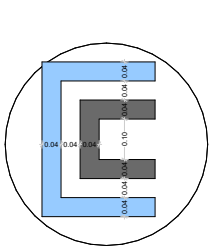

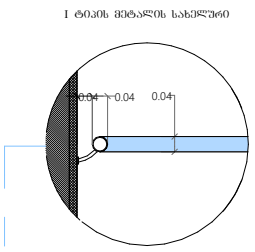

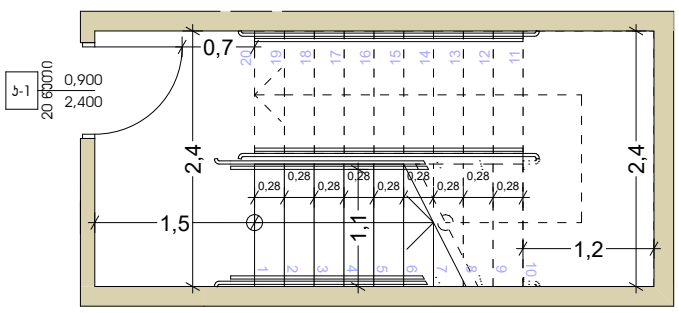

შ.პ.ს. "არტიტექსი" 405068386	
მისამართი	მ. ბუხაიძის 44 ბ
საკადასტრო კოდი	01.16.06.054.046
საკადასტრო საზღვარი	
შენიშვნა	
პრ. ავტორი	დ. შათაშვილი
არქიტექტორი	გ. ლეჟავა
არქიტექტორი	ლ. ოთარაშვილი
შ.პ.ს. "არტიტექსი" 405068386	