

შ.პ.ს. "ბიემჯი ბრუპ"
L.T.D "BMG GROUP"
ს/კ 406128239
შარტავას ქუჩა №14
598 66 70 70
557 98 08 99
groupbmg@yahoo.com

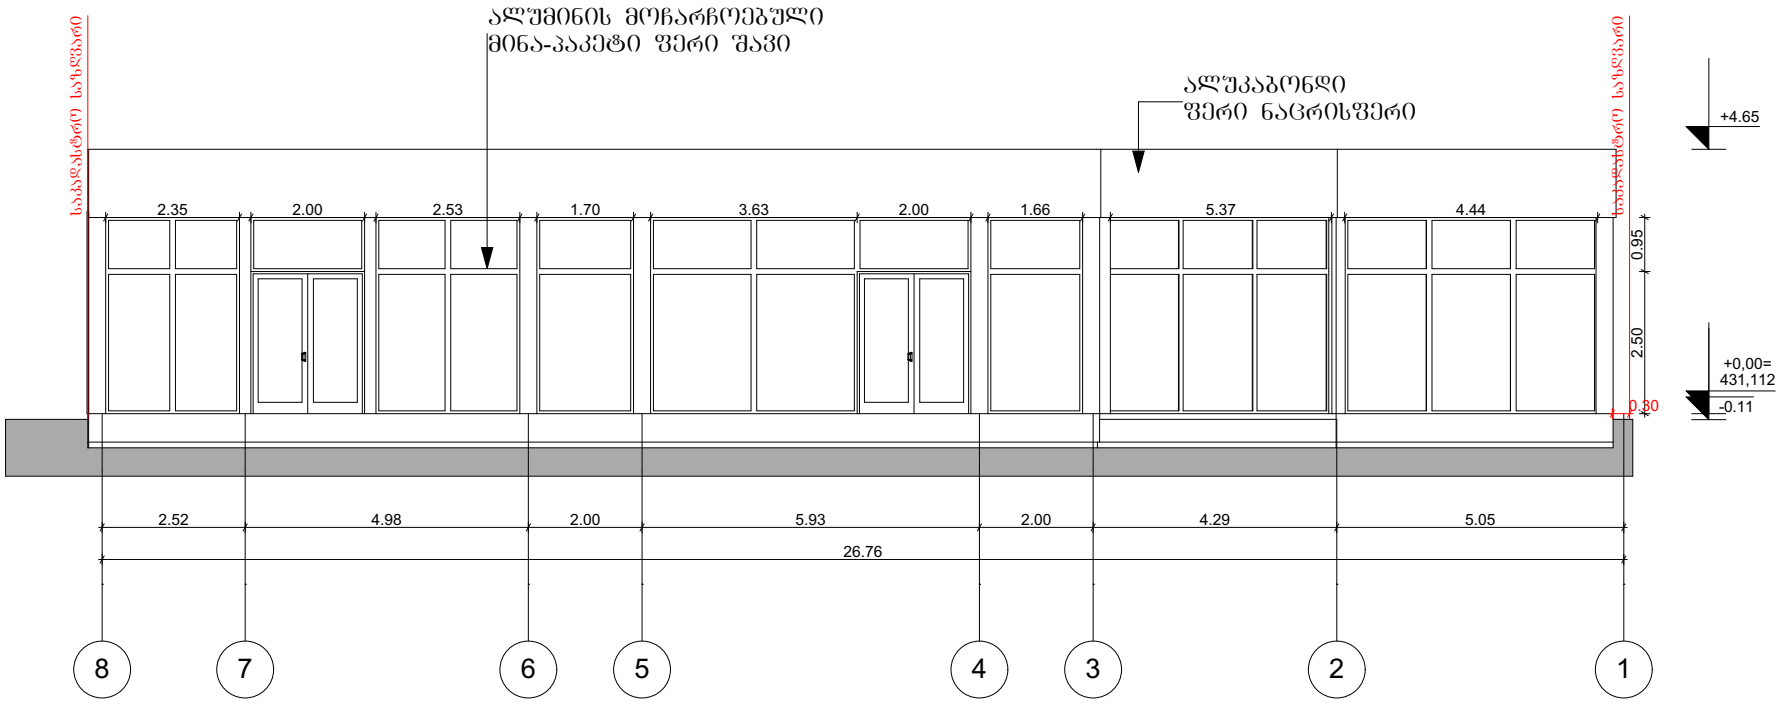

ობიექტის მისამართი	ქალაქი თბილისი , ზემო ფონიჭალა, ავტობუსის მოსაცდელთან
ნახაზის დასახელება	ფასადი 8-1

ტექნიკური დირექტორი		ზაზა ბასილაძე
არქიტექტორი		ნინო ბრეგოლაია
დაინტერესებული პირი		გიორგი გოშხოთელიანი
მასშტაბი		
თარიღი	2021 წ.	furceli A-3


შ.პ.ს. "ბიემჯი გრუპ"
L.T.D "BMG GROUP"
ს/კ 406128239
შარტავას ქუჩა №14
598 66 70 70
557 98 08 99
groupbmg@yahoo.com

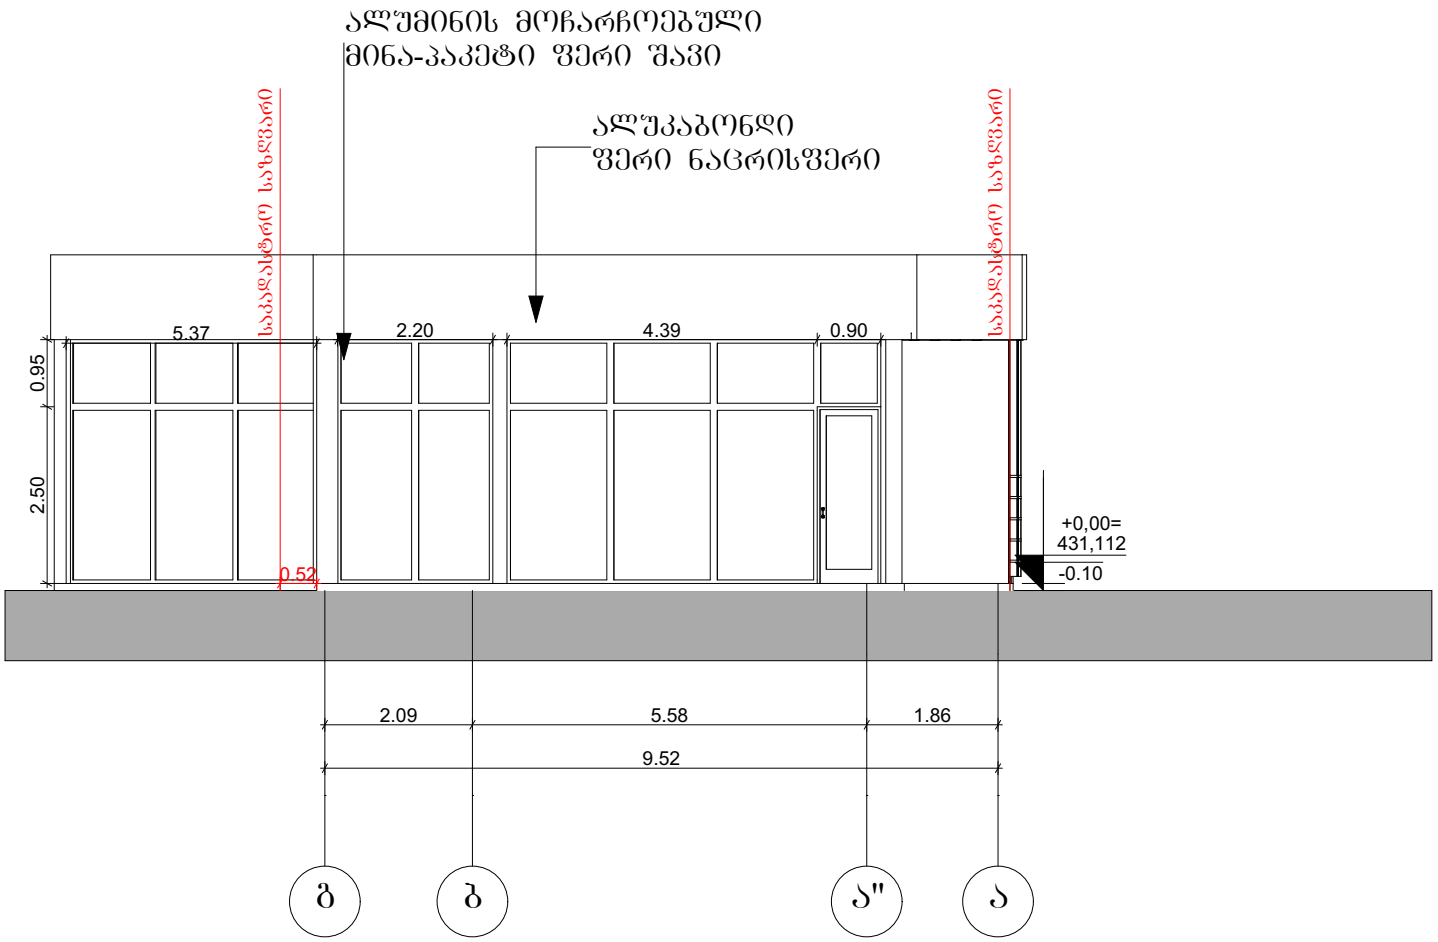

ობიექტის მისამართი	ქალაქი თბილისი , ზემო ფონიჭალა, ავტოგუზის მოსაცდელთან
ნახაზის დასახელება	ფასადი გ-ა

ტექნიკური დირექტორი		ზაზა ბასილაძე
არქიტექტორი		ნინო გრიგოლაია
დაინტერესებული პირი		გიორგი გოშხოთელიანი
მასშტაბი		A-3
თარიღი	2021 წ.	furceli


შ.პ.ს. "ბიემჯი გრუპ"
L.T.D "BMG GROUP"
ს/კ 406128239
შარტავას ქუჩა №14
598 66 70 70
557 98 08 99
groupbmg@yahoo.com

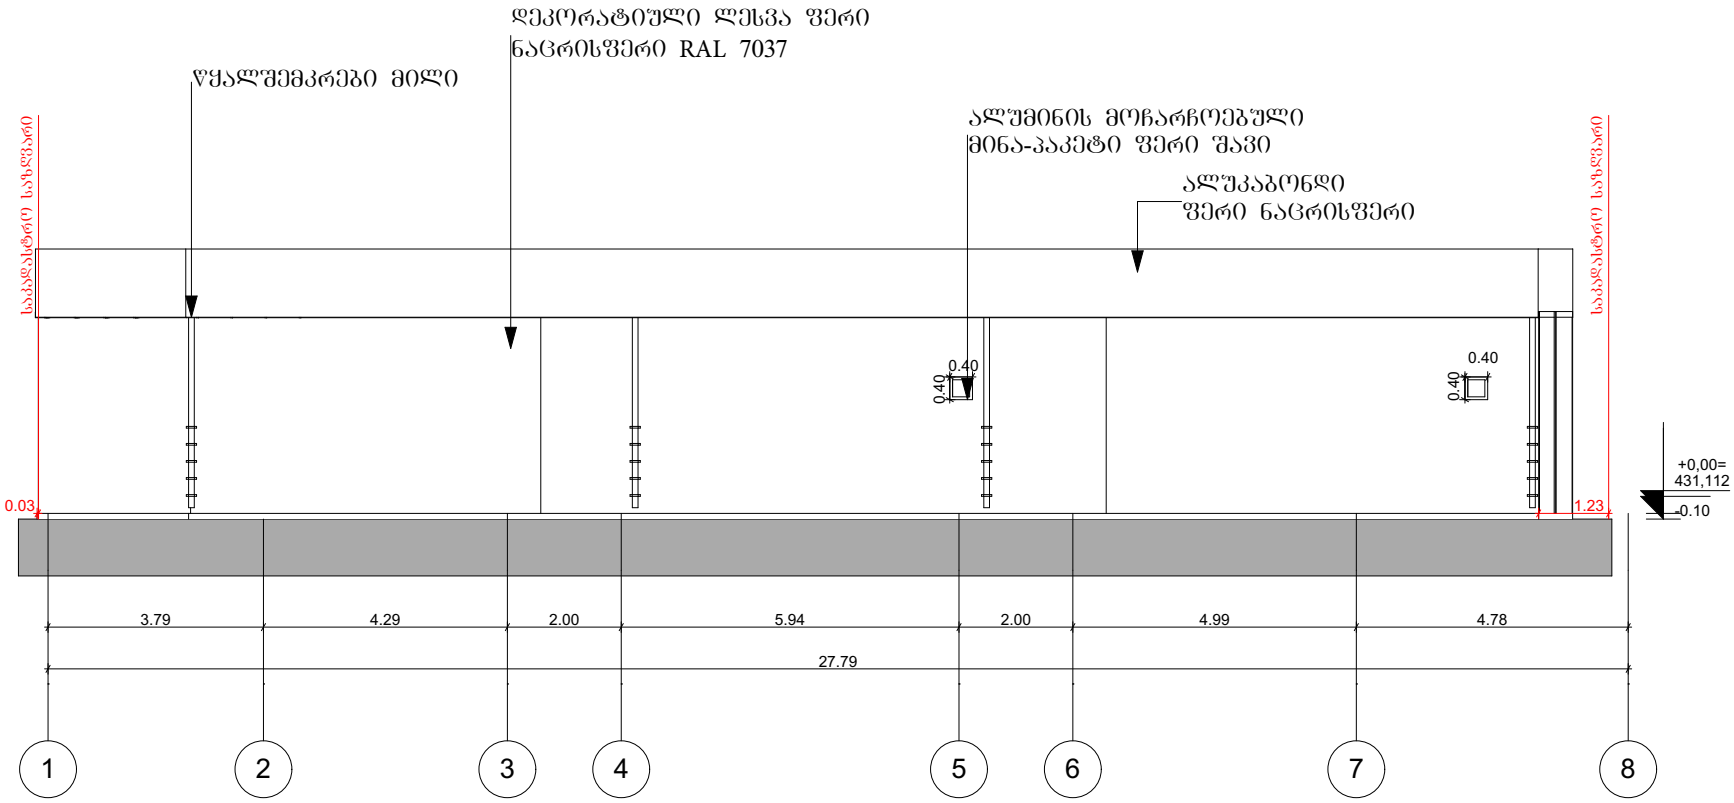

ობიექტის მისამართი	ქალაქი თბილისი , ზემო ფონიჭალა, ავტობუსის მოსაცდელთან
ნახაზის დასახელება	ფასადი 1-8

ტექნიკური დირექტორი		ზაზა ბასილაძე
არქიტექტორი		ნინო ბრიგოლაია
დაინტერესებული პირი		გიორგი გოშხოთელიანი
მასშტაბი		A-3
თარიღი	2021 წ.	furceli


შ.პ.ს. "ბიემჯი გრუპ"
L.T.D "BMG GROUP"
ს/კ 406128239
შარტავას ქუჩა №14
598 66 70 70
557 98 08 99
groupbmg@yahoo.com

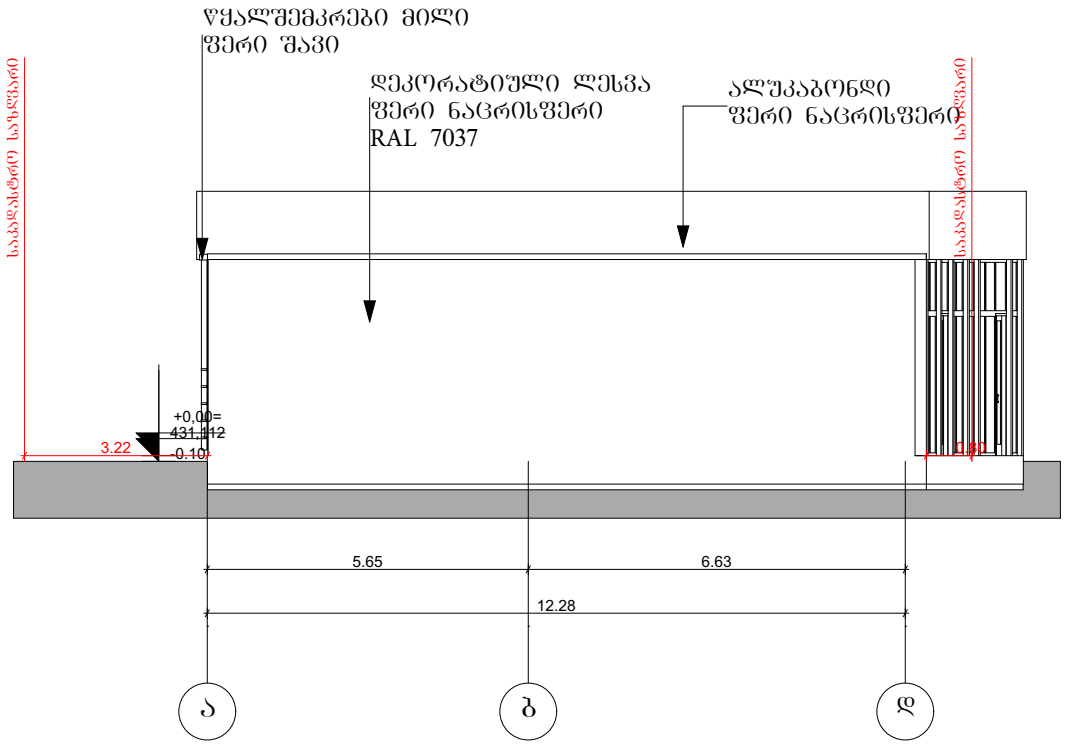

ობიექტის მისამართი	ქალაქი თბილისი , ზემო ფონიჭალა, ავტობუსის მოსაცდელთან
ნახაზის დასახელება	ფასადი ა-დ

ტექნიკური დირექტორი		ზაზა ბასილაძე
არქიტექტორი		ნინო ბრიგოლაია
დაინტერესებული პირი		გიორგი გოშხოთელიანი
მასშტაბი		A-3
თარიღი	2021 წ.	furceli

ალუმინით მოჩარჩოებული
მინაპაკეტი ფერი შავი

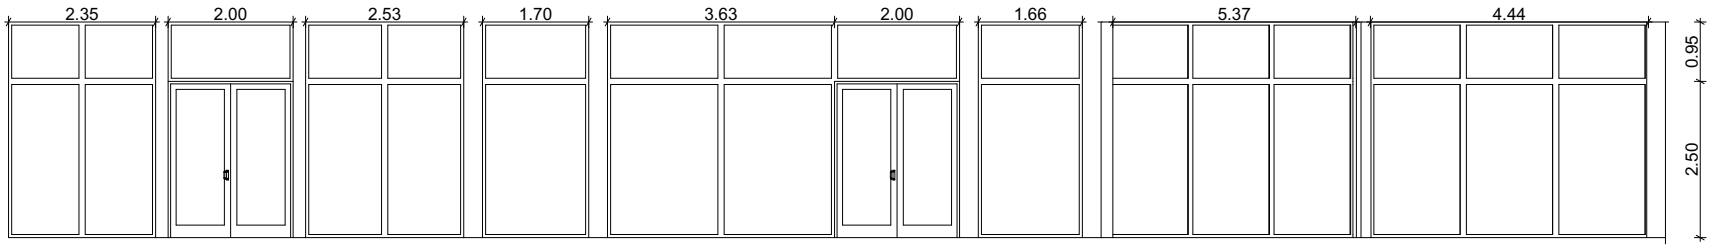

ალუმინით მოჩარჩოებული
მინაპაკეტი ფერი შავი

