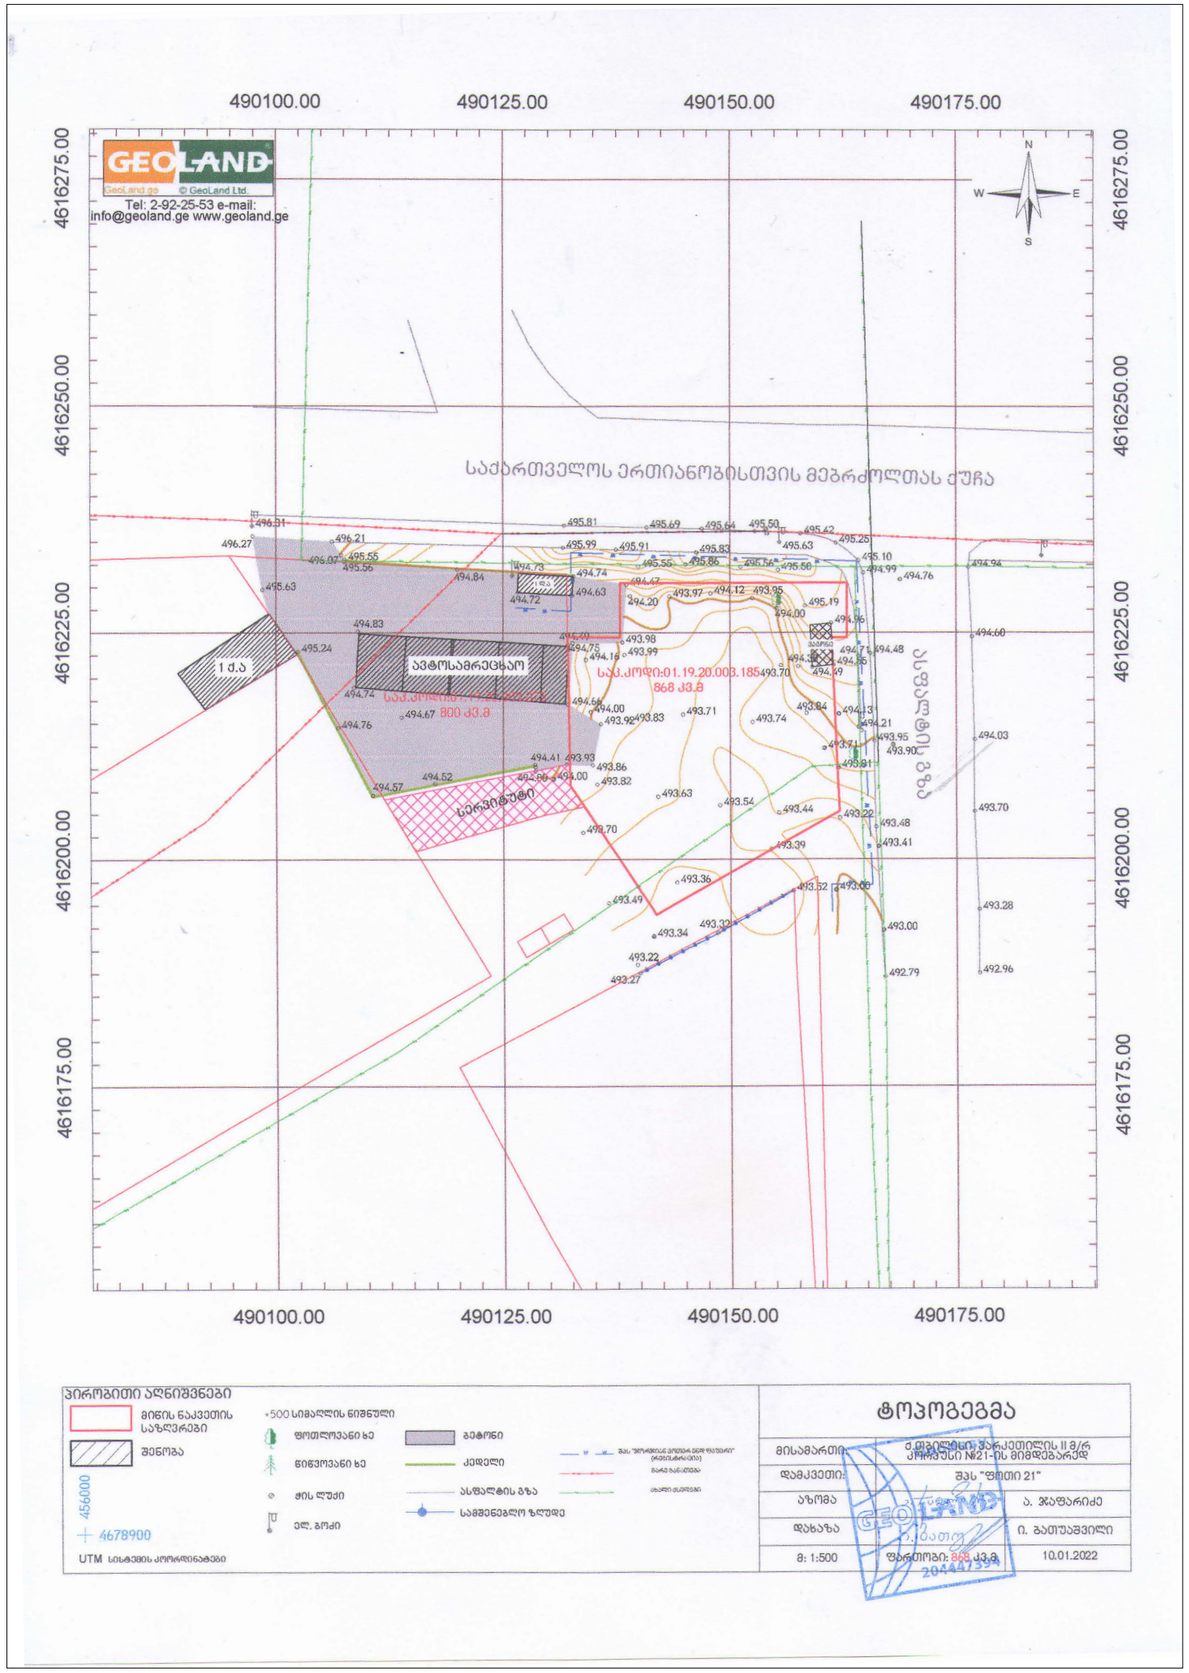

ArchDisegno

შპს "არქდიზენიო"
(405462039)

დოკუმენტზე მოწერაზე ორგანიზაციები / ექსპერტები

შემსრულებელი

პროექტის ავტორი

გიორგი დათუაშვილი
(01008046553)

არქიტექტორი

სოფიო ჩხაიძე
(01005025271)

არქიტექტორი

საბა მგრიაშვილი
(01019067774)

სტრუქტურული ნაწილი

ალექსანდრე ცოფაია
(01024061485)

პირობითი აღნიშვნები

პროექტის დასახელება

უნივერსალური მაღაზია

მის: ვარკეთილის II მკრ, კორპუსი N21-ის მიმდებარედ
ს.კ. 01.19.20.003.185
თბილისი, საქართველო

დამკვეთი

შპს "რასტა დეველოპმენტი"
(402144452)

დირექტორი: ვახტანგ ხოფოლავა

პროექტი

შესრულებულია ArchiCAD - PLA ფაილში და ნარმოდგენილია PDF ფაილის სახით

შეასრულა

გიორგი დათუაშვილი

საავტორო უფლება

შპს "არქდიზენიო"

შენიშვნა

ნახაზის დასახელება

ტოპოგრაფიული გეგმა

თარიღი:	02.01.2022
მასშტაბი:	1:1.10
ფორმატი:	A-3
ფურცელი:	13

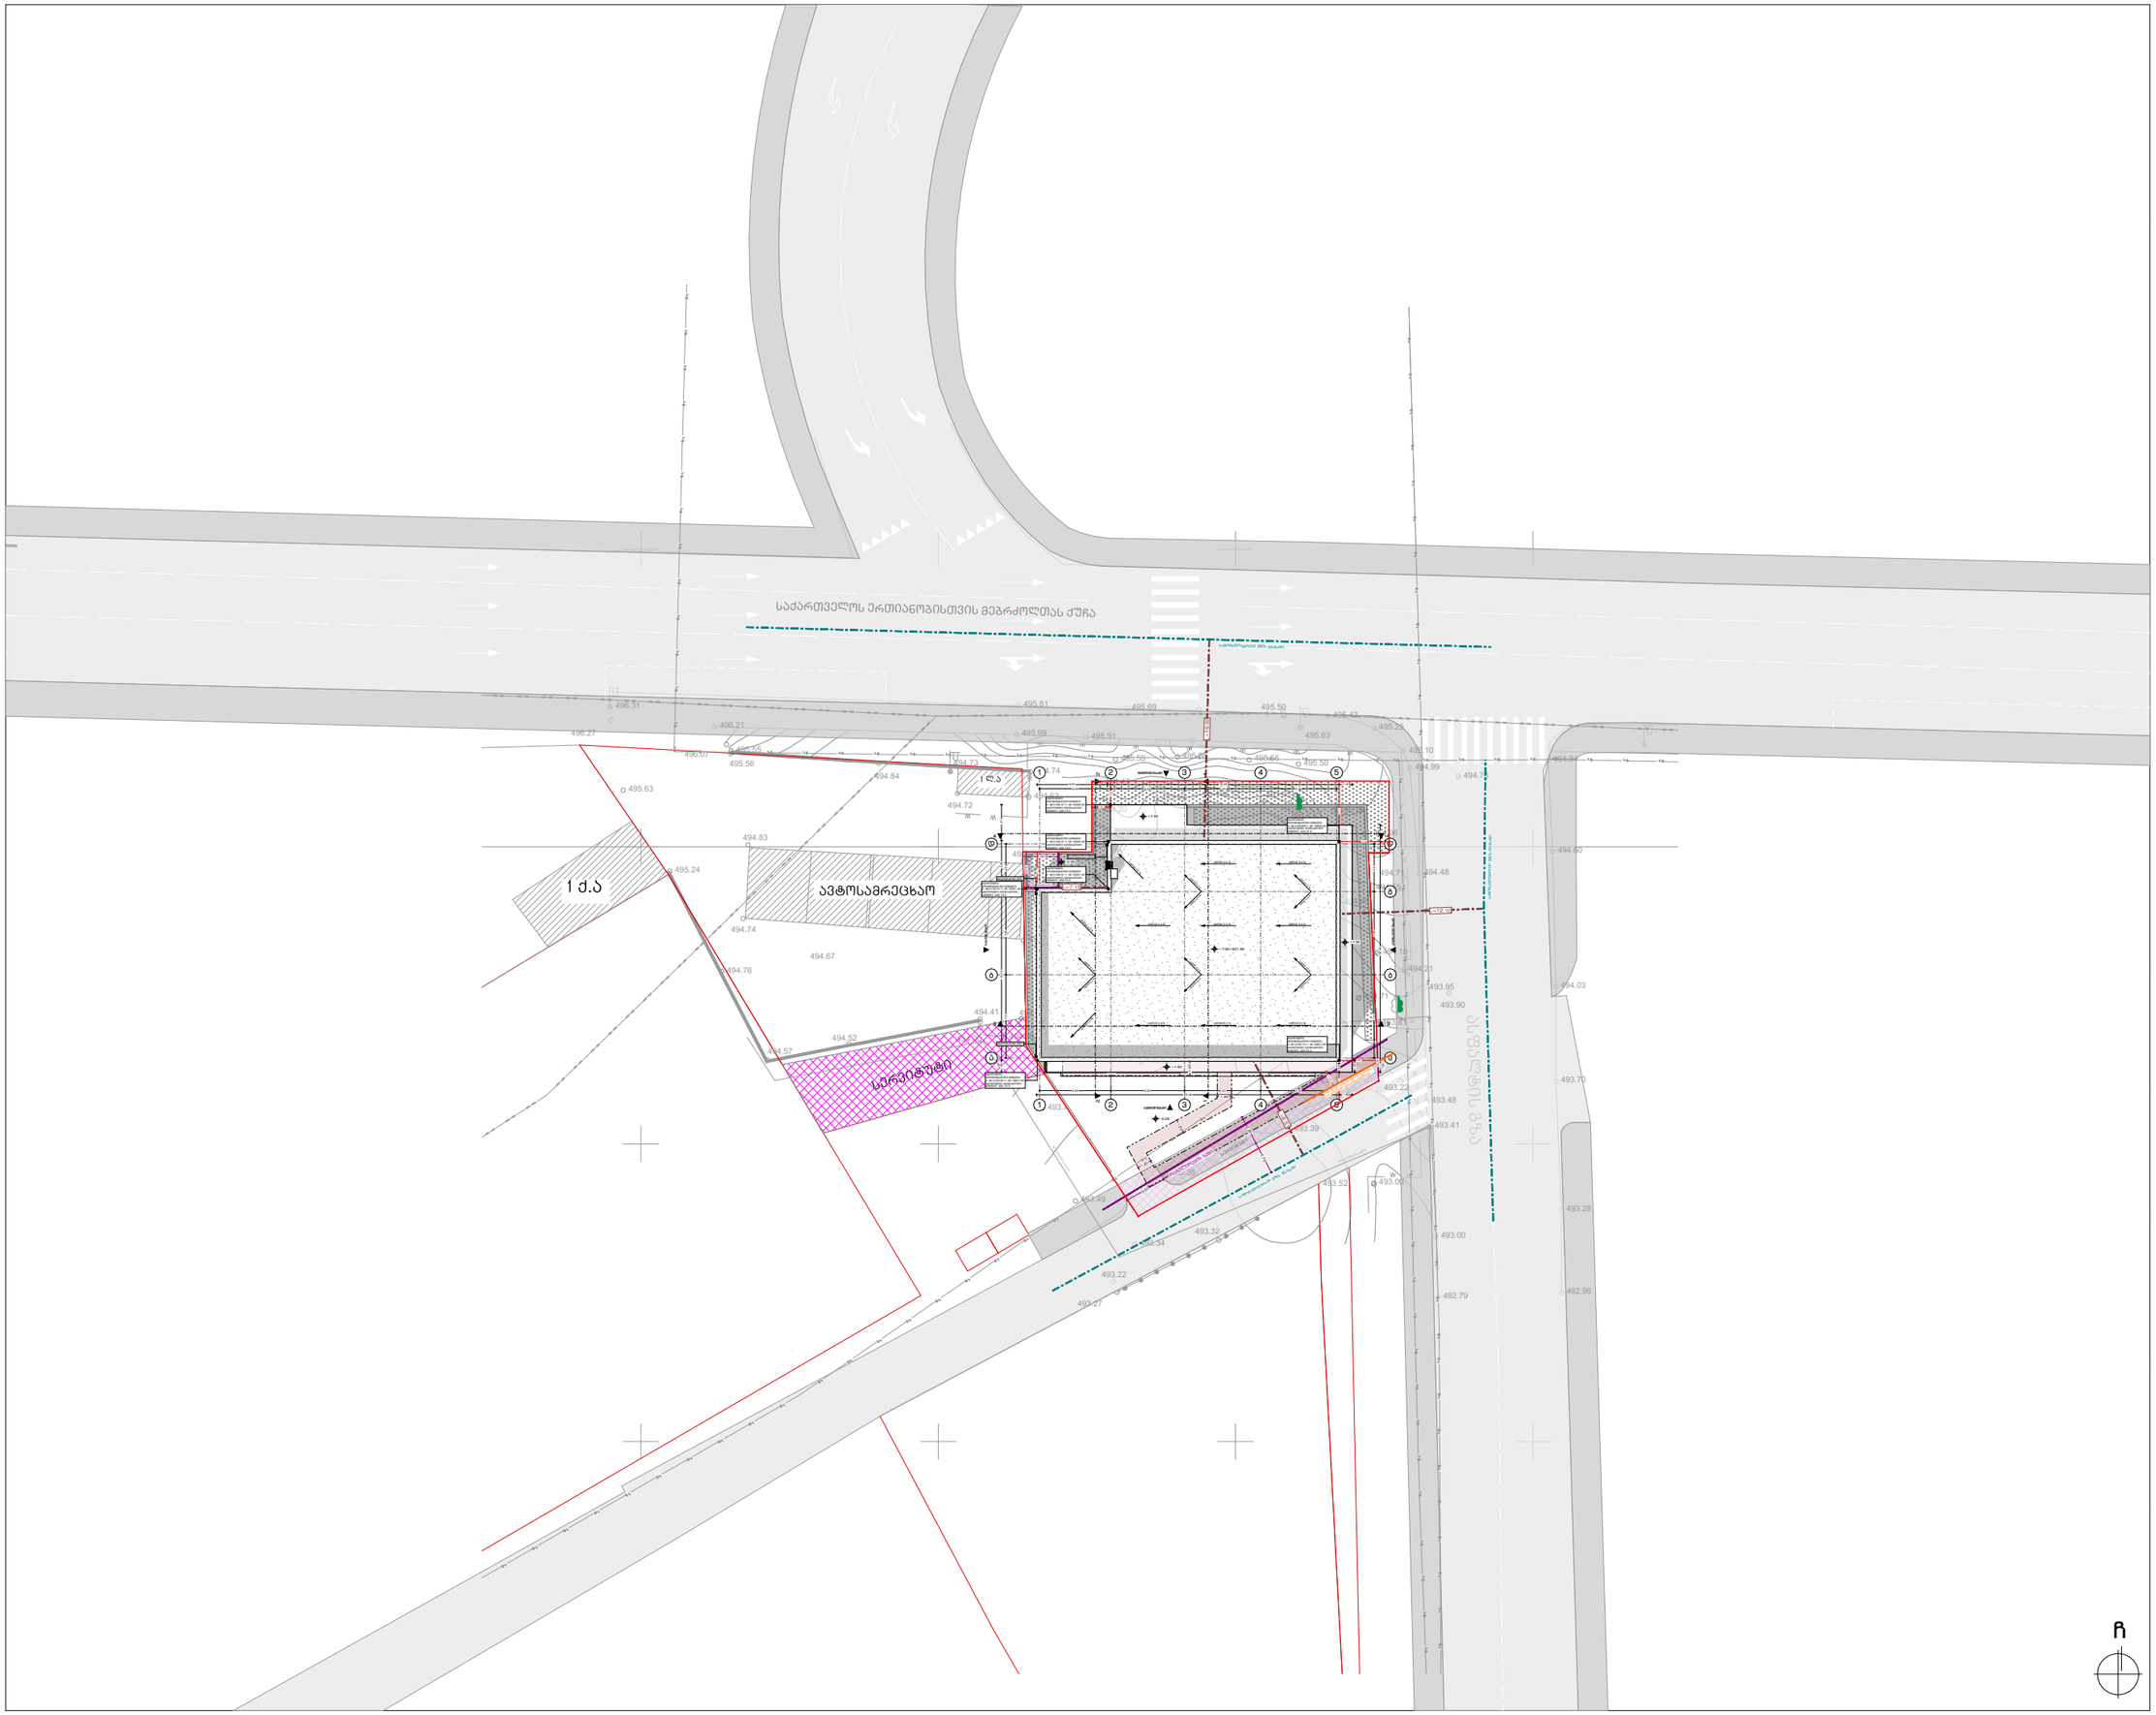

ArchDisegno

შპს "არქდიზენიო"
(405462039)

დოკუმენტზე მომუშავე ორგანიზაციები / ექსპერტები

შემსრულებელი

პროექტის ავტორი

გიორგი დათუკიშვილი
(01008046553)

არქიტექტორი

სოფიო ჩხაიძე
(01005025271)

არქიტექტორი

საბა მამრიკიშვილი
(01019067774)

სტრუქტურული ნაწილი

ალექსანდრე ცოფაია
(01024061495)

პირობითი აღნიშვნები

- საპროექტო საზღვარი
- ღერძის ხაზი
- ჭრილის ხაზი
- ფასადის ხაზი
- ±0.00 +493.90 — სიმაღლის ნიშნული
- არსებული ბეტონის საფარი
- ბეტონის ბლოკის კედელი
- თაბაშირ-მუყაოს კონსტრუქციური კედელი
- მწვანე საფარი
- ღობის ფილაში

პროექტის დასახელება

უნივერსალური მაღაზია

მის: ვარკეთილის II მკრ, კორპუსი N21-ის მიმდებარედ (ს.კ. 01.19.20.003.185)
თბილისი, საქართველო

დამკვეთი

შპს "რასტა დეველოპმენტი"
(402144452)

დირექტორი: ვახტანგ ხოფერია

პროექტი

შესრულებულია ArchiCAD - PLA ფაილები და ნარმოდგენილია PDF ფაილის სახით

შეასრულა

გიორგი დათუკიშვილი

საავტორო უფლება

შპს "არქდიზენიო"

შენიშვნა

1. ნახაზზე ზომები მოცემულია სანიმუშეტრებში ხოლო ნიშნულები მეტრებში;
2. ნახაზზე ყველა ცვლილება მშენებლობისას, შეთანხმებული უნდა იყოს პროექტის ავტორთან;
3. ნიშნული ±0.00 შეესაბამება +493.80 აბსოლიტურ ნიშნულს;

ნახაზის დასახელება

მინის ნაკვეთის გეგმა

თარიღი:	02.01.2022
მასშტაბი:	1:500
ფორმატი:	A-3
ფურცელი:	13

საქართველოს ერთიანობისთვის მებრძოლთას ქუჩა

სატრანსპორტო გზის შეახები

ავტოსამრეცხაო

სერვისტუბი

ველოსიპედის ბილიკი

რეგულირების ხაზი

სატრანსპორტო გზის შეახები

სატრანსპორტო გზის შეახები

L=16.92

L=12.10

L=7.15

L=8.97

ArchDisegno

შპს "არქდიზენიო"
(405462039)

დოკუმენტზე მომუშავე ორგანიზაციები / ექსპერტები

შემსრულებელი

პროექტის ავტორი

გიორგი დათუკიშვილი
(01008048553)

არქიტექტორი

სოფიო ჩხაიძე
(01005025271)

არქიტექტორი

საბა მამრიკიშვილი
(01019087774)

სტრუქტურული ნაწილი

ალექსანდრე ცოფაია
(01024061485)

პირობითი აღნიშვნები

- საპროექტო საზღვარი
- ღერძის ხაზი
- ჭრილის ხაზი
- ფასადის ხაზი
- იატაკის ნიშნული
- არსებული ბეტონის საფარი
- ბეტონის ბეტონის კიბეები
- თანამედროვე-მეცნიერ კომპოზიციური კიბეები
- მწვანე საფარი
- ღობის ფილები

პროექტის დასახელება

უნივერსალური მაღაზია

მის: ვარკეთილის II მკრ, კორპუსი N21-ის მიმდებარედ (ს.კ. 01.19.20.003.185)
თბილისი, საქართველო

დამკვეთი

შპს "რასტა დეველოპმენტი"
(402144452)

დირექტორი: ვახტანგ ხოფერია

პროექტი

შესრულებულია ArchiCAD - PLA ფაილები და ნარმოდგენილია PDF ფაილის სახით

შეასრულა

გიორგი დათუკიშვილი

საავტორო უფლება

შპს "არქდიზენიო"

შენიშვნა

1. ნახაზზე ზომები მოცემულია სანტიმეტრებში ხოლო ნიშნულები მეტრებში;
2. ნახაზზე ყველა ცვლილება მშენებლობისას, შეთანხმებული უნდა იყოს პროექტის ავტორთან;
3. ნიშნული **±0.00** შეესაბამება **+493.80** აბსოლიტურ ნიშნულს;

ნახაზის დასახელება

მინის ნაკვეთის გეგმა

თარიღი:	02.01.2022
მასშტაბი:	1:200
ფორმატი:	A-3
ფურცელი:	14