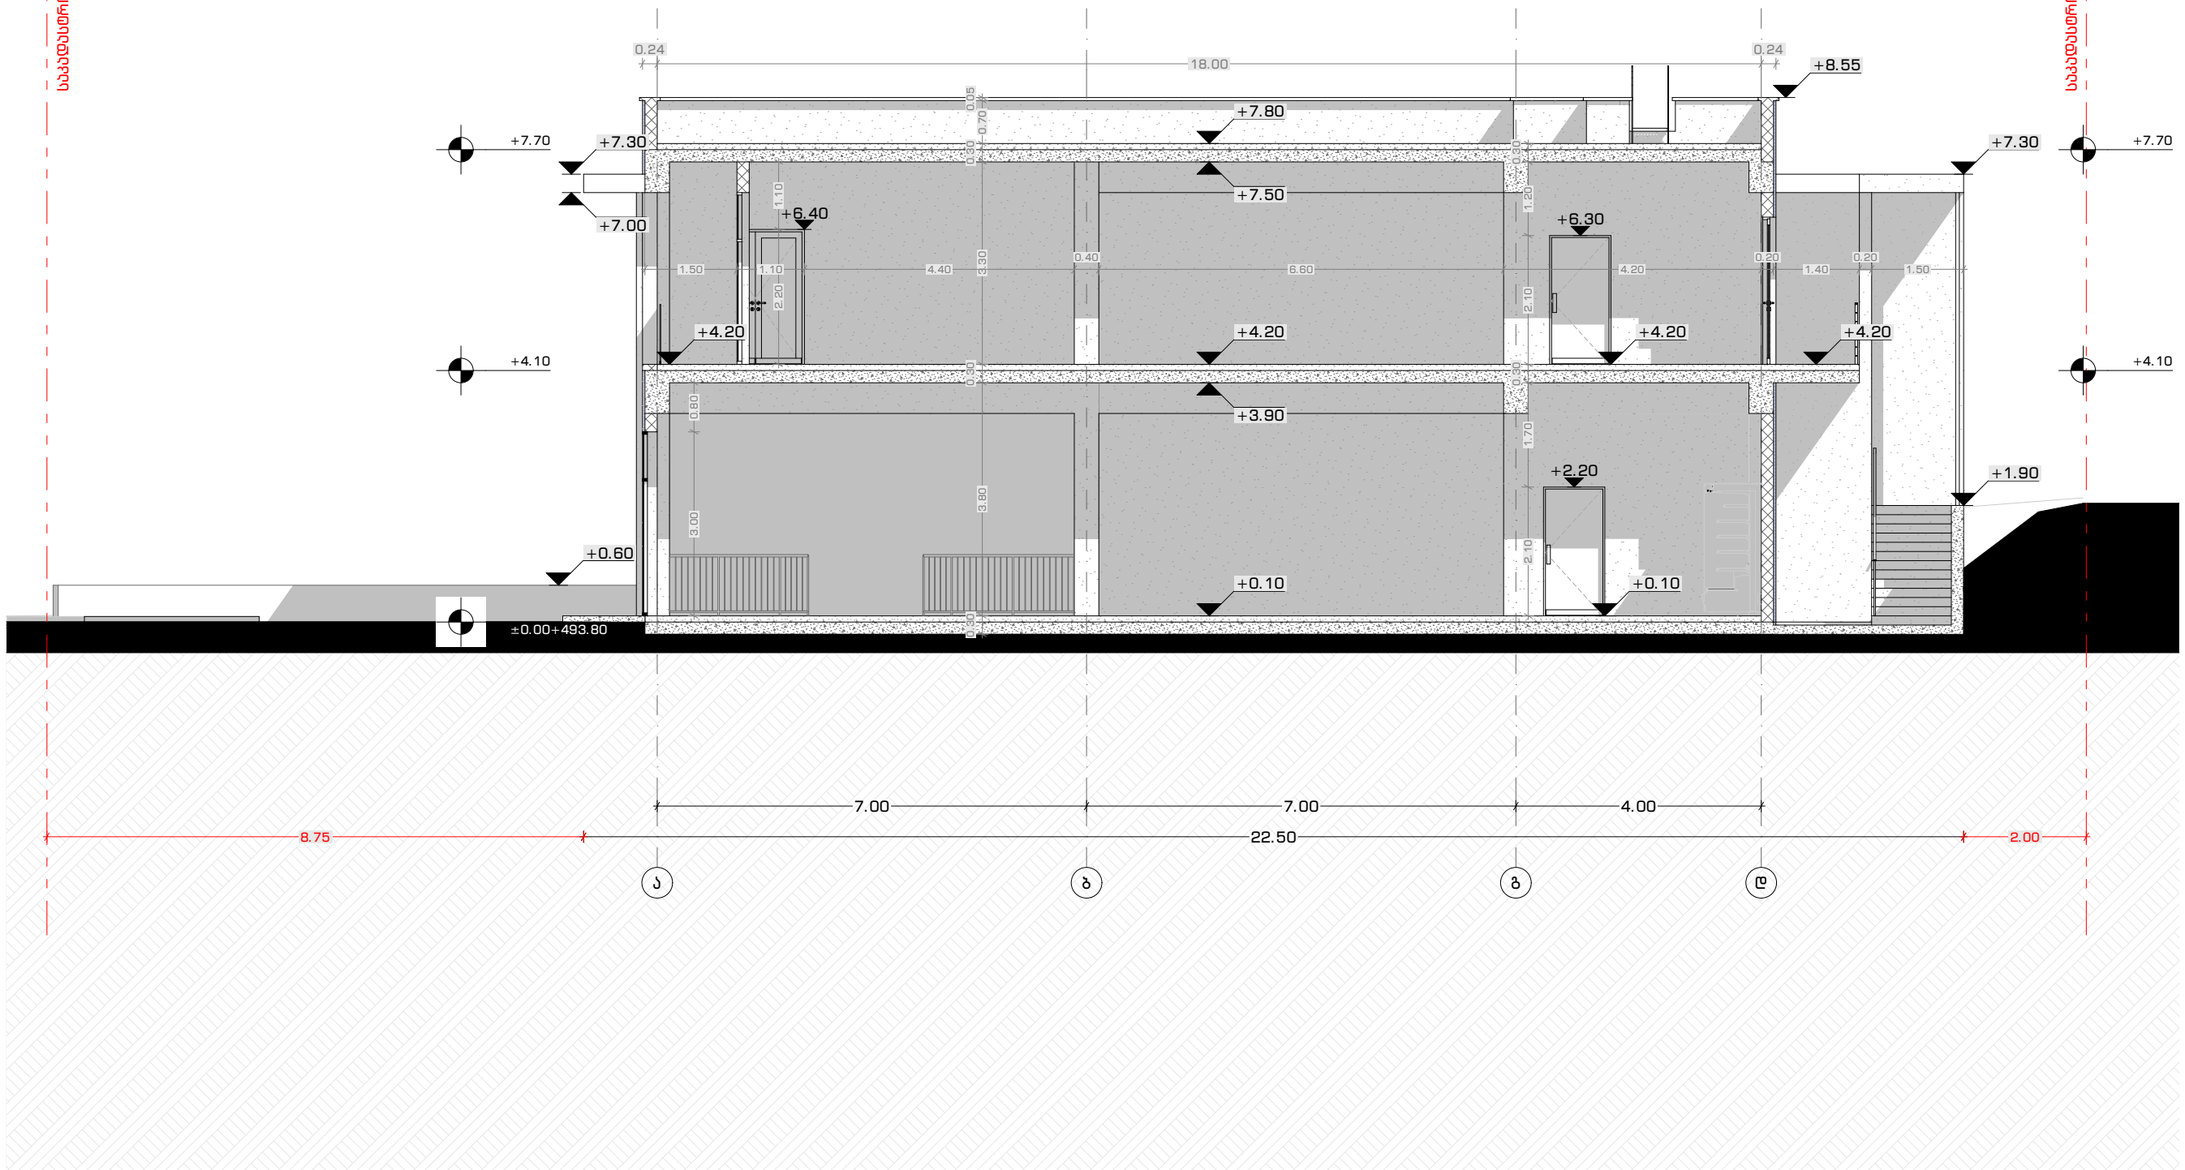

ArchDisegno

შპს "არქდიზენიო"
(405462039)

დოკუმენტზე მომუშავე ორგანიზაციები / ექსპერტები

მემსრულებელი

პროექტის ავტორი

გიორგი დათუკიშვილი
(01008046553)

არქიტექტორი

სოფიო ჩხაიძე
(01005025271)

არქიტექტორი

საბა მამრიკიშვილი
(01019067774)

სტრუქტურული ნაწილი

ალექსანდრე ცოფაია
(01024061495)

პირობითი აღნიშვნები

- საპროექტო საზღვარი
- ღერძის ხაზი
- ჭრილის ხაზი
- იხ. ფასადის ხაზი
- ±0.00 =+493.90 — იატაკის ნიშნული
- არსებული ბეტონის სვეტი
- ბეტონის ბლოკის კედელი
- თაბაშირ-მუყაოს კონსტრუქციური კედელი
- მწვანე სარტყელი
- ღიობის ფილები

პროექტის დასახელება

უნივერსალური მაღაზია

მის: ვარკეთილის II მკრ, კორპუსი N21-ის მიმდებარედ (ს.კ. 01.19.20.003.185)
თბილისი, საქართველო

დამკვეთი

შპს "რასტა დეველოპმენტი"
(402144452)

დირექტორი: ვახტანგ ხოფოლავა

პროექტი

მუსრულებულია ArchiCAD - PLA ფაილში და ნარმოდგენილია PDF ფაილის სახით

მეპმონება

გიორგი დათუკიშვილი

საავტორო უფლება

შპს "არქდიზენიო"

შენიშვნა

1. ნახაზზე ზომები მოცემულია სანიმუშტერებში ხოლო ნიშნულები მეტრებში;
2. ნახაზზე ყველა ცვლილება მშენებლობისას, შეთანხმებული უნდა იყოს პროექტის ავტორთან;
3. ნიშნული ±0.00 შეესაბამება +493.80 აბსოლიტურ ნიშნულს;

ნახაზის დასახელება

ჭრილი 1-1

თარიღი:	02.01.2022
მასშტაბი:	1:100
ფორმატი:	A-3
ფურცელი:	19

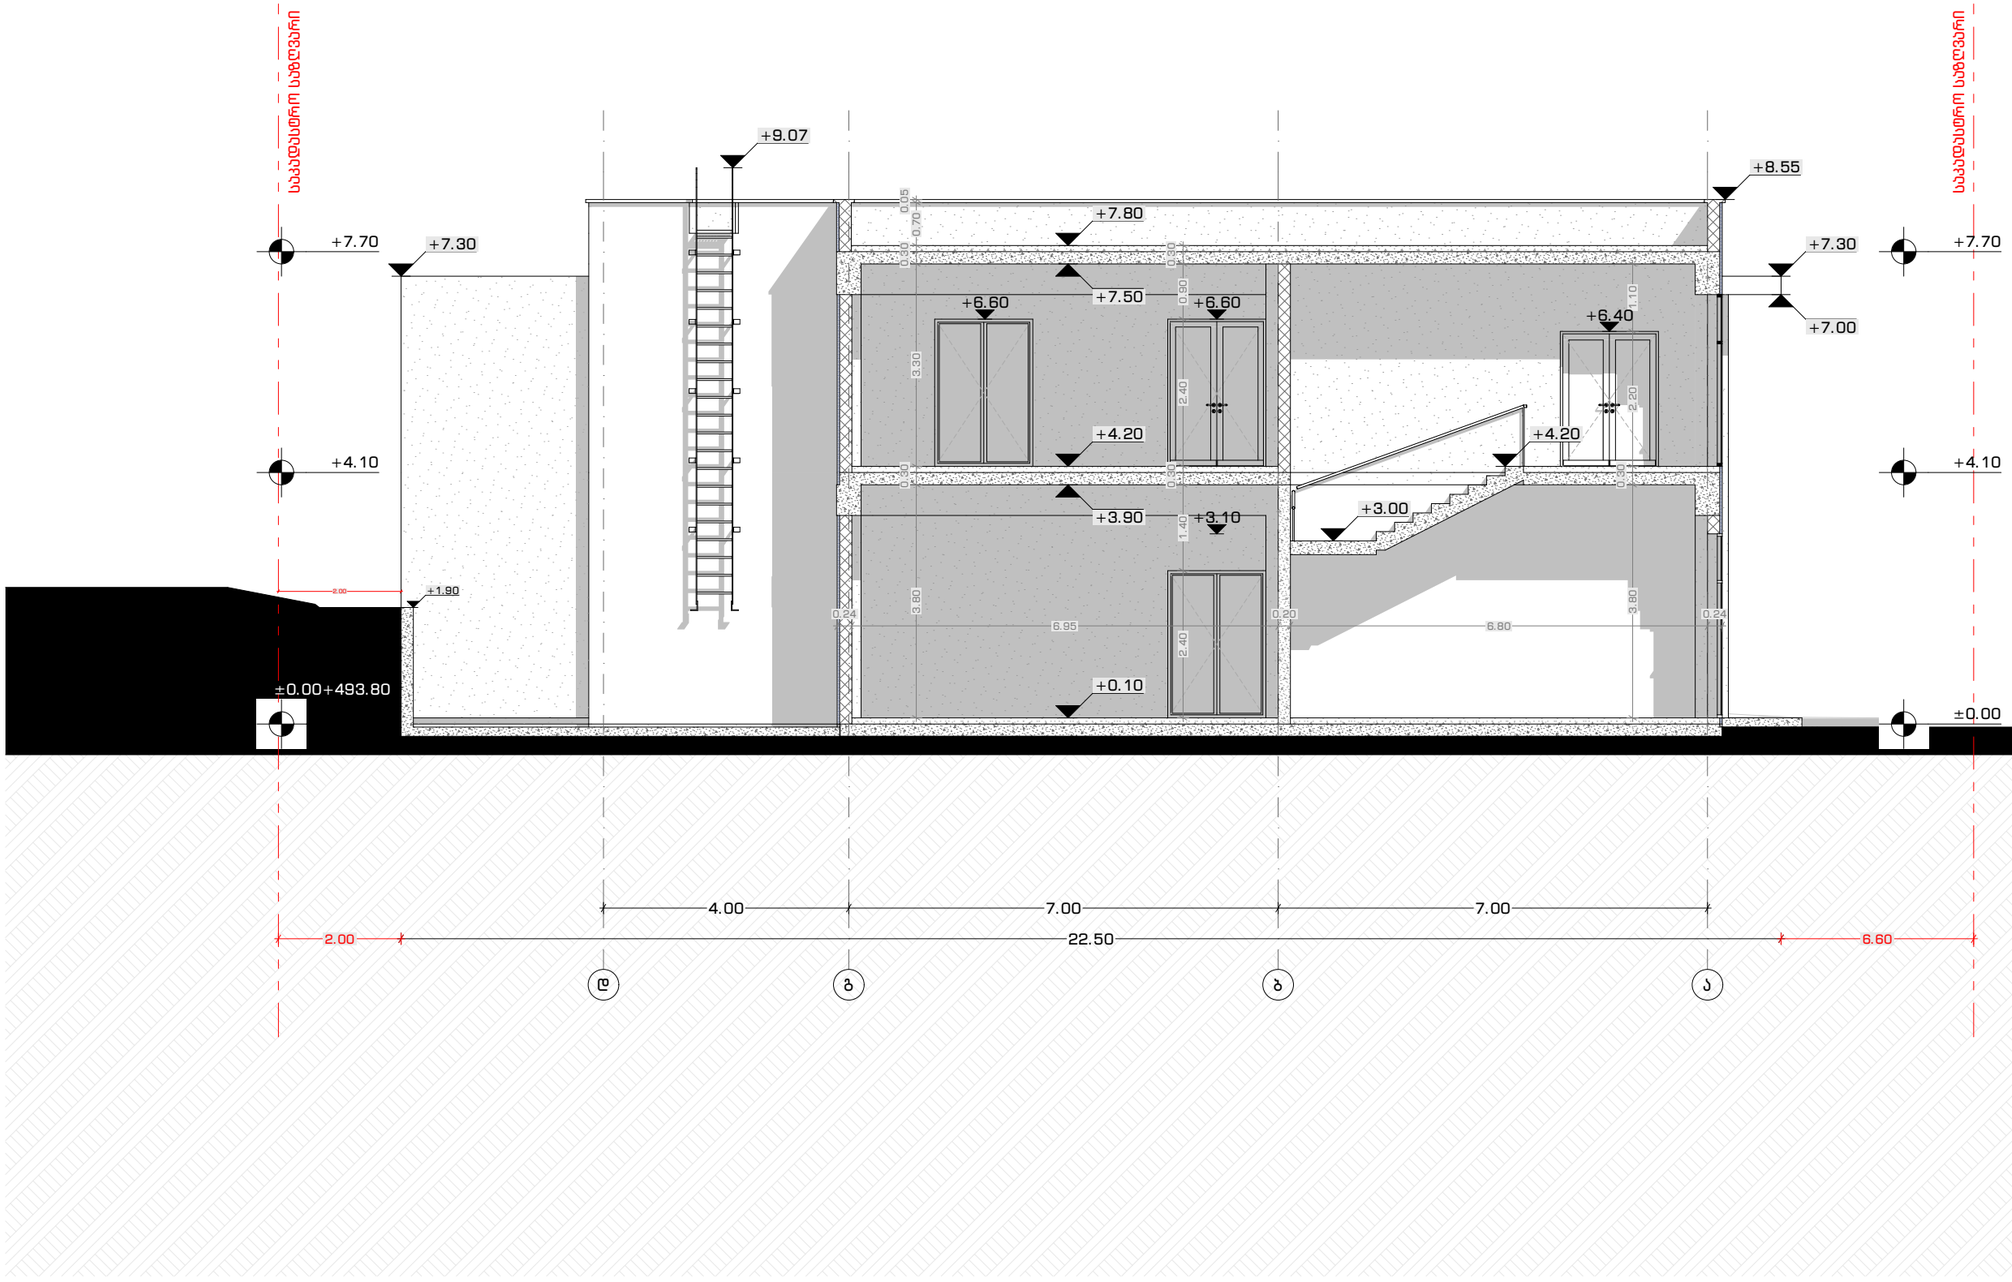

ArchDisegno

შპს "არქდიზენიო"
(405462039)

დოკუმენტზე მომუშავე ორგანიზაციები / ექსპერტები

შემსრულებელი

პროექტის ავტორი

გიორგი დათუკიშვილი
(01008046553)

არქიტექტორი

სოფიო ჩხაიძე
(01005025271)

არქიტექტორი

საბა მგრიშვილი
(01019067774)

სტრუქტურული ნაწილი

ალექსანდრე ცოფაია
(01024061485)

პირობითი აღნიშვნები

- საპროექტო საზღვარი
- ღერძის ხაზი
- ჭრილის ხაზი
- ფასადის ხაზი
- ნიშნული
- არსებული ბეტონის სვეტი
- ბეტონის ბლოკის კედელი
- თაბაშირ-მუყაოს კონსტრუქციური კედელი
- მწვანე სახურავი
- ღობის ფილები

პროექტის დასახელება

უნივერსალური მაღაზია

მის: ვარკეთილის II მკრ, კორპუსი N21-ის მიმდებარედ (ს.კ. 01.19.20.003.185)
თბილისი, საქართველო

დამკვეთი

შპს "რასტა დეველოპმენტი"
(402144452)

დირექტორი: ვახტანგ ხოფერია

პროექტი

შესრულებულია ArchiCAD - PLA ფაილში და ნარმოდგენილია PDF ფაილის სახით

შეკვეთა

გიორგი დათუკიშვილი

საავტორო უფლება

შპს "არქდიზენიო"

შენიშვნა

1. ნახაზზე ზომები მოცემულია სანიმუშეებრებში ხოლო ნიშნულები მეტრებში;
2. ნახაზზე ცვლილება მხოლოდ მშენებლობისას, შეთანხმებული უნდა იყოს პროექტის ავტორთან;
3. ნიშნული ±0.00 შეესაბამება +493.80 აბსოლიტურ ნიშნულს;

ნახაზის დასახელება

ჭრილი 2-2

თარიღი:	02.01.2022
მასშტაბი:	1:100
ფორმატი:	A-3
ფურცელი:	20

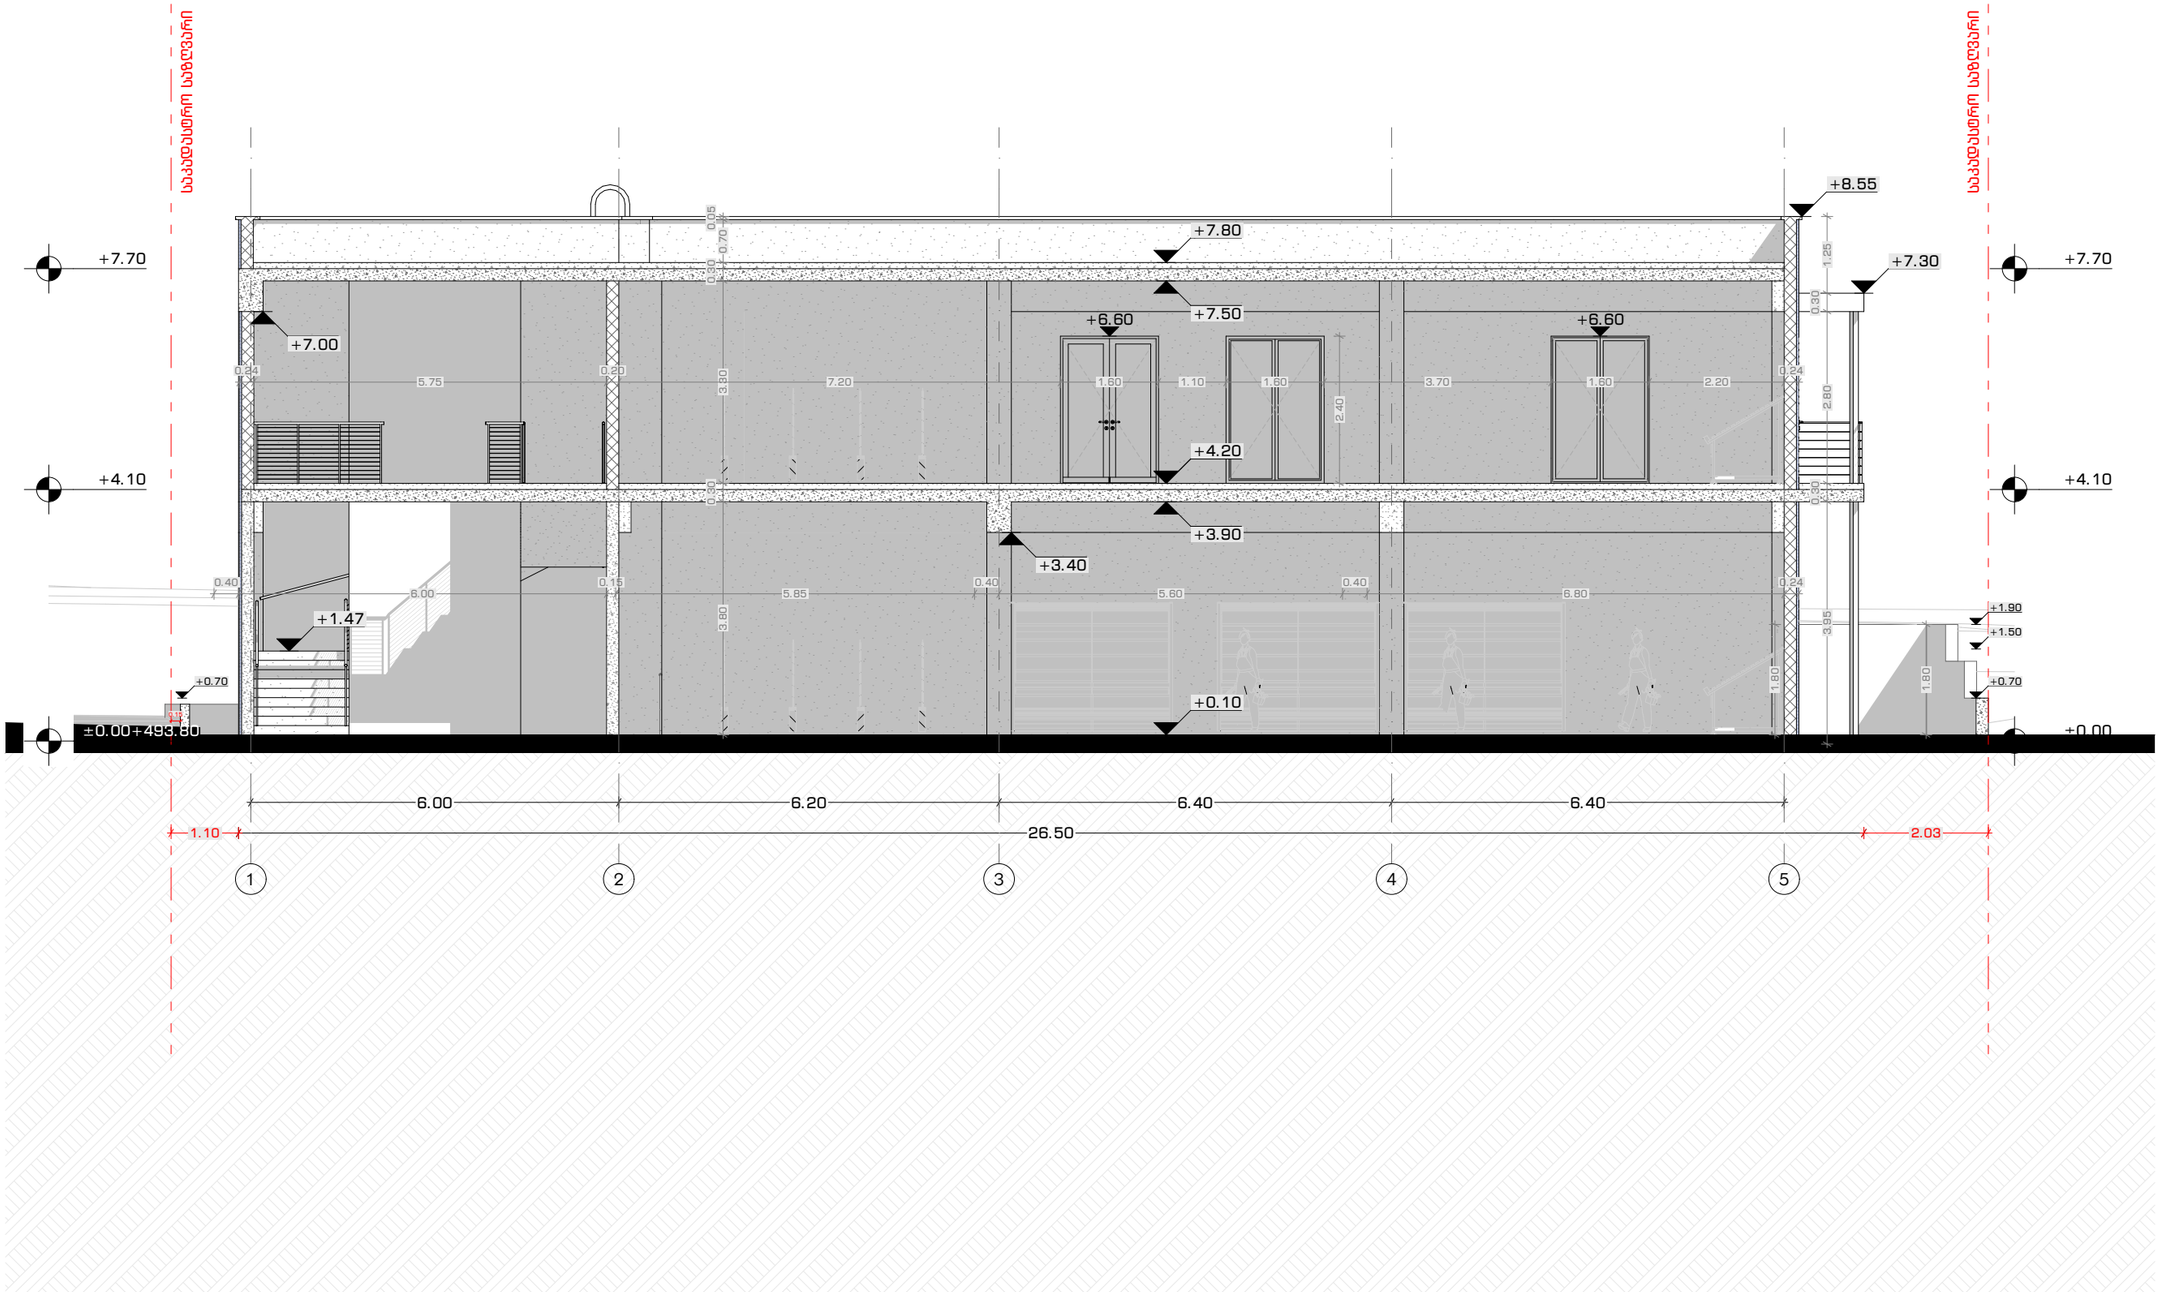

ArchDisegno

შპს "არქდიზენიო"
(405462039)

დოკუმენტზე მომუშავე ორგანიზაციები / ექსპერტები

შემსრულებელი

პროექტის ავტორი

გიორგი დათუკიშვილი
(01008046553)

არქიტექტორი

სოფიო ჩხაიძე
(01005025271)

არქიტექტორი

საბა მამრიკიშვილი
(01019067774)

სტრუქტურული ნაწილი

ალექსანდრე ცოფაია
(01024061485)

პირობითი აღნიშვნები

- საპროექტო საზღვარი
- ღერძის ხაზი
- ჭრილის ხაზი
- ფასადის ხაზი
- იატაკის ნიშნული
- არსებული ბეტონის სვეტი
- ბეტონის ბლოკის კედელი
- თაბაშირ-მუყაოს კონსტრუქციური კედელი
- მწვანე სივრცე
- ღიობი ფილაში

პროექტის დასახელება

უნივერსალური მაღაზია

მის: ვარკეთილის II მკრ, კორპუსი N21-ის მიმდებარედ (ს.კ. 01.19.20.003.185)
თბილისი, საქართველო

დამკვეთი

შპს "რასტა დეველოპმენტი"
(402144452)

დირექტორი: ვახტანგ ხოფერლავა

პროექტი

შესრულებულია ArchiCAD - PLA ფაილში და ნარმოდგენილია PDF ფაილის სახით

შეასრულა

გიორგი დათუკიშვილი

საავტორო უფლება

შპს "არქდიზენიო"

შენიშვნა

1. ნახაზზე ზომები მოცემულია სანტიმეტრებში ხოლო ნიშნულები მეტრებში;
2. ნახაზზე ყველა ცვლილება მშენებლობისას, შეთანხმებული უნდა იყოს პროექტის ავტორთან;
3. ნიშნული ±0.00 შეესაბამება +493.80 აბსოლიტურ ნიშნულს;

ნახაზის დასახელება

ჭრილი 3-3

თარიღი:	02.01.2022
მასშტაბი:	1:100
ფორმატი:	A-3
ფურცელი:	21

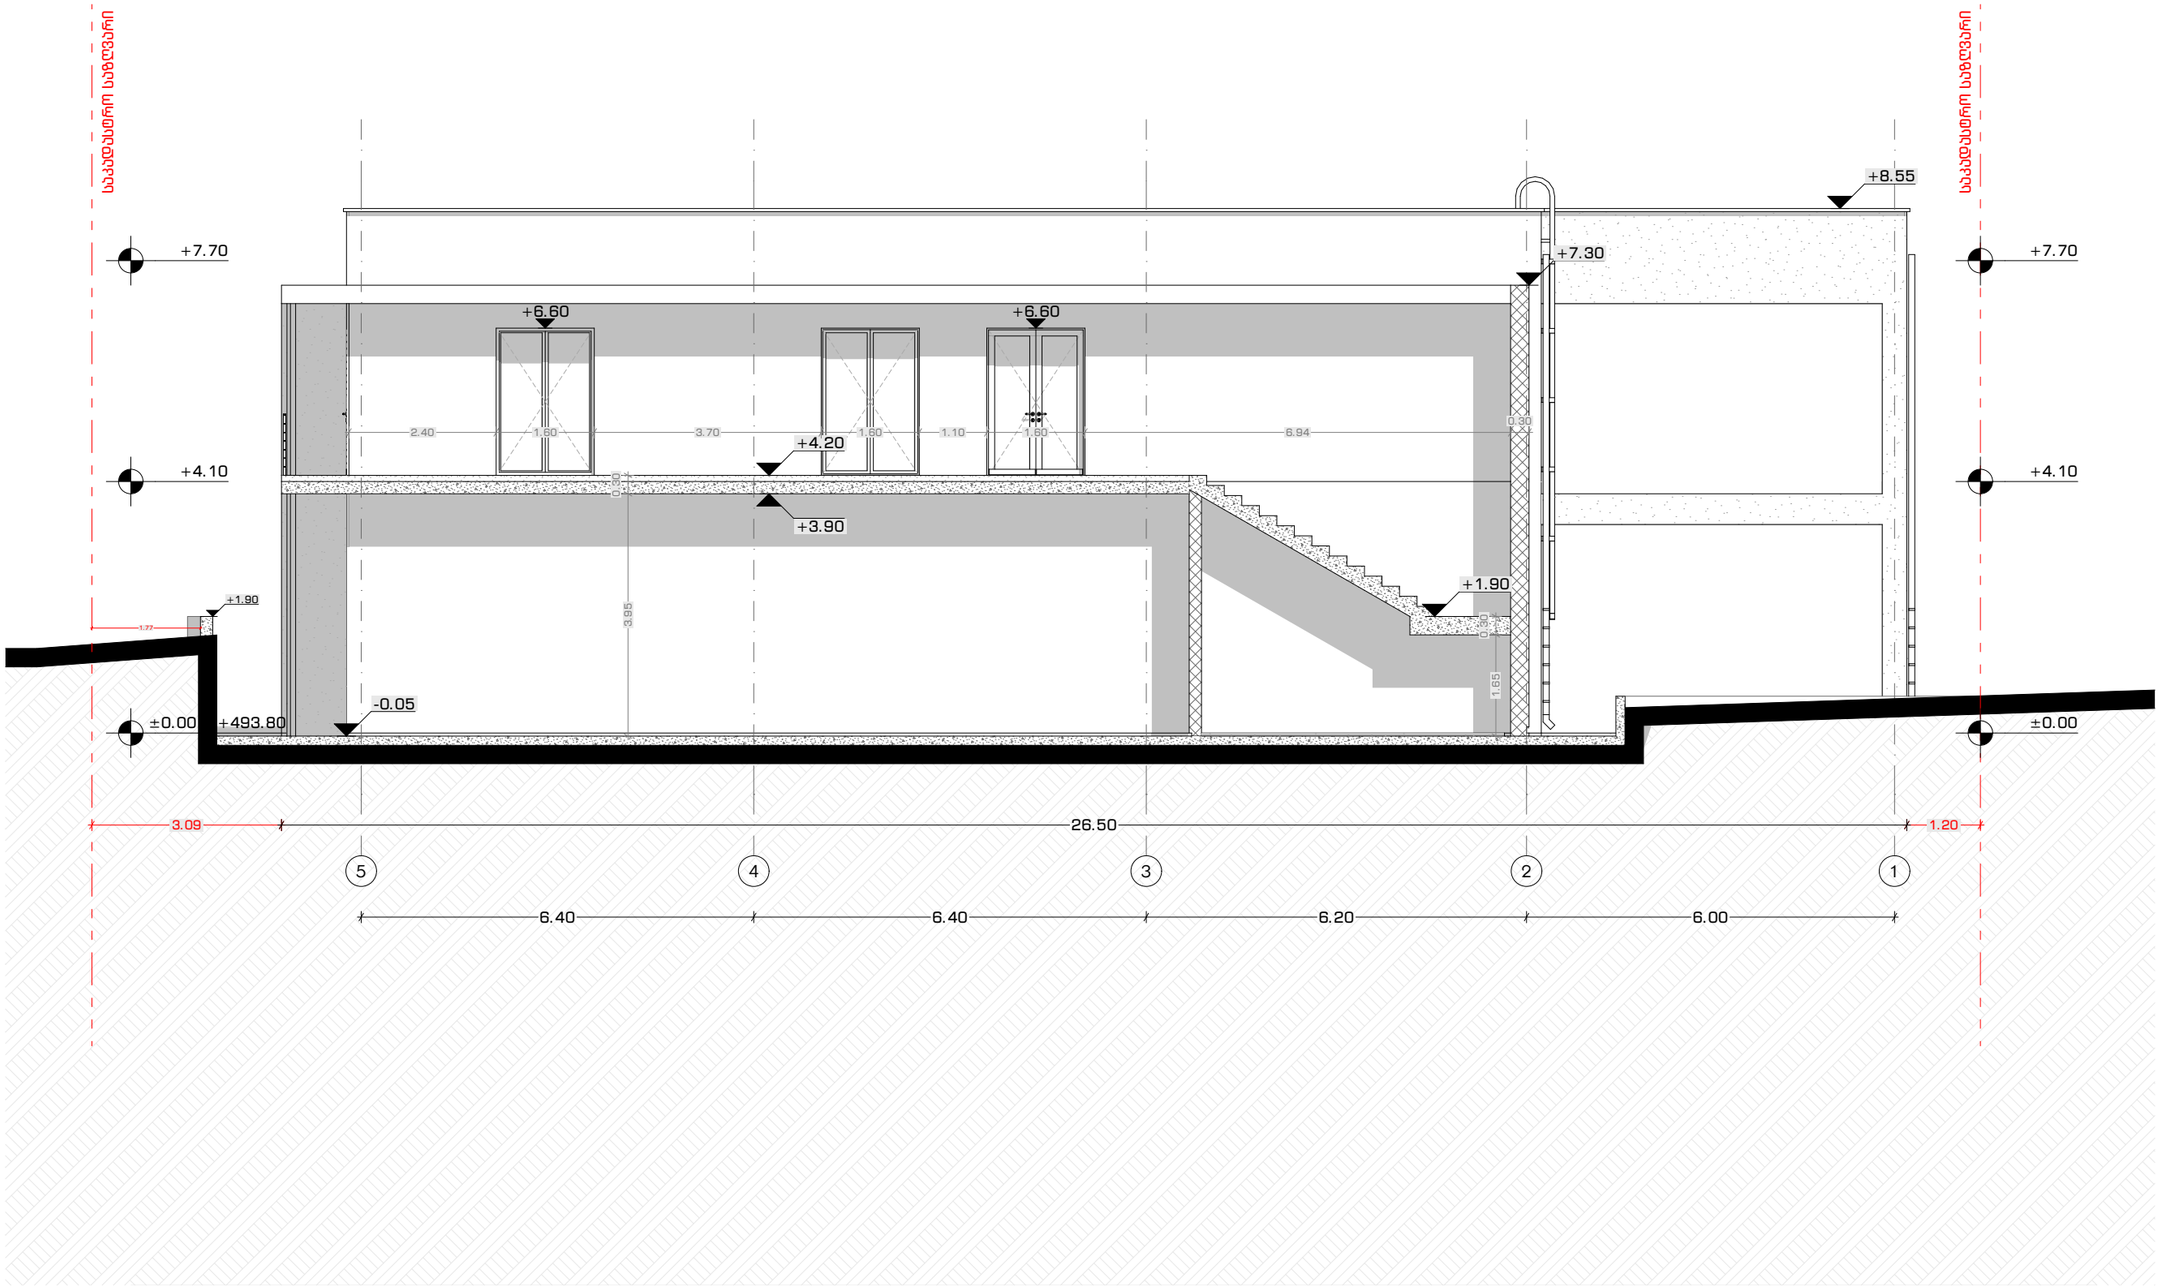

ArchDisegno

შპს "არქდიზენიო"
(405462039)

დოკუმენტზე მომუშავე ორგანიზაციები / ექსპერტები

მშმსრულებელი

პროექტის ავტორი

გიორგი დათუკიშვილი
(01008048553)

არქიტექტორი

სოფიო ჩხაიძე
(01005025271)

არქიტექტორი

საბა მამრიკიშვილი
(01019067774)

სტრუქტურული ნაწილი

ალექსანდრე ცოფაია
(01024061485)

პირობითი აღნიშვნები

- საპროექტო საზღვარი
- ღერძის ხაზი
- ჭრილის ხაზი
- იატაკის ნიშნული
- არსებული ბეტონის სვეტი
- ბეტონის ბლოკის კედელი
- თაბაშირ-მუყაოს კონსტრუქციური კედელი
- მინაცხი საფანარი
- ღიობი ფილაში

პროექტის დასახელება

უნივერსალური მაღაზია

მის: ვარკეთილის II მკრ, კორპუსი N21-ის მიმდებარედ (ს.კ. 01.19.20.003.185)
თბილისი, საქართველო

დამკვეთი

შპს "რასტა დეველოპმენტი"
(402144452)

დირექტორი: ვახტანგ ხოფერია

პროექტი

შესრულებულია ArchiCAD - PLA ფაილში და ნარმოდგენილია PDF ფაილის სახით

შეასრულა

გიორგი დათუკიშვილი

საავტორო უფლება

შპს "არქდიზენიო"

შენიშვნა

1. ნახაზზე ზომები მოცემულია სანტიმეტრებში ხოლო ნიშნულები მეტრებში;
2. ნახაზზე ყველა ცვლილება მშენებლობისას, შეთანხმებული უნდა იყოს პროექტის ავტორთან;
3. ნიშნული **±0.00** შეესაბამება **+493.80** აბსოლიტურ ნიშნულს;

ნახაზის დასახელება

ჭრილი 4-4

თარიღი:	02.01.2022
მასშტაბი:	1:100
ფორმატი:	A-3
ფურცელი:	22