

ᲞᲘᲠᲝᲑᲘᲗᲘ ᲐᲦᲜᲘᲨᲕᲜᲔᲑᲘ

ᲡᲘᲢᲣᲐᲪᲘᲣᲠᲘ ᲡᲥᲔᲛᲐ

ᲨᲕᲡ ᲘᲝᲠᲯ ᲗᲐᲣᲔᲠᲡᲘ
York Towers LLC

ს/Კ 430800733
ქᲘᲜᲒ ᲓᲕᲘᲗᲘ, Გ.ᲐᲚᲔᲥᲡᲘᲫᲘᲡ ქ. №12
0171 | ᲗᲑᲘᲚᲘᲡᲘ, ᲡᲐᲥᲐᲠᲗᲕᲔᲚᲝ

ᲞᲠᲝᲔᲥᲢᲘᲡ ᲓᲐᲡᲐᲮᲔᲚᲔᲑᲐ

ᲘᲝᲠᲯ ᲗᲐᲣᲜ ᲢᲐᲑᲐᲮᲛᲔᲚᲐ
ᲒᲐᲠᲓᲔᲜ ᲕᲘᲚᲐ ᲕᲘᲚᲐ

ᲡᲐᲯᲐᲓᲡᲢᲠᲝ №

ᲝᲑᲘᲔᲥᲢᲘᲡ ᲛᲘᲡᲐᲛᲐᲠᲗᲘ

ქ. ᲗᲑᲘᲚᲘᲡᲘ, ᲡᲝᲤᲔᲚᲘ
ᲢᲐᲑᲐᲮᲛᲔᲚᲐ

ᲛᲗᲐᲕᲐᲠᲘ ᲐᲠᲥᲘᲢᲔᲥᲢᲝᲠᲘ
Ვ. ᲛᲐᲭᲐᲡᲐᲠᲐᲨᲕᲘᲚᲘ

ᲐᲠᲥᲘᲢᲔᲥᲢᲝᲠᲘ
Ნ. ᲮᲕᲚᲔᲓᲘᲐᲜᲘ

ᲨᲔᲡᲐᲛᲝᲬᲛᲔ
Ვ. ᲛᲐᲭᲐᲡᲐᲠᲐᲨᲕᲘᲚᲘ

ᲞᲠᲝᲔᲥᲢᲘᲡ ᲙᲝᲓᲘ	ᲞᲠᲝᲔᲥᲢᲘᲡ ᲡᲢᲐᲓᲘᲐ	ᲛᲐᲡᲨᲢᲐᲑᲘ	ᲤᲝᲠᲛᲐᲢᲘ
GETAB001	CD	1 : 20	A3

ᲜᲐᲮᲐᲖᲘᲡ ᲓᲐᲡᲐᲮᲔᲚᲔᲑᲐ

ᲗᲐᲠᲘᲦᲘ	ᲜᲐᲮᲐᲖᲘᲡ ᲜᲝᲛᲔᲠᲘ	ᲠᲔᲕ №
24.06.2022 17:12:22	A-004-003-01	C01

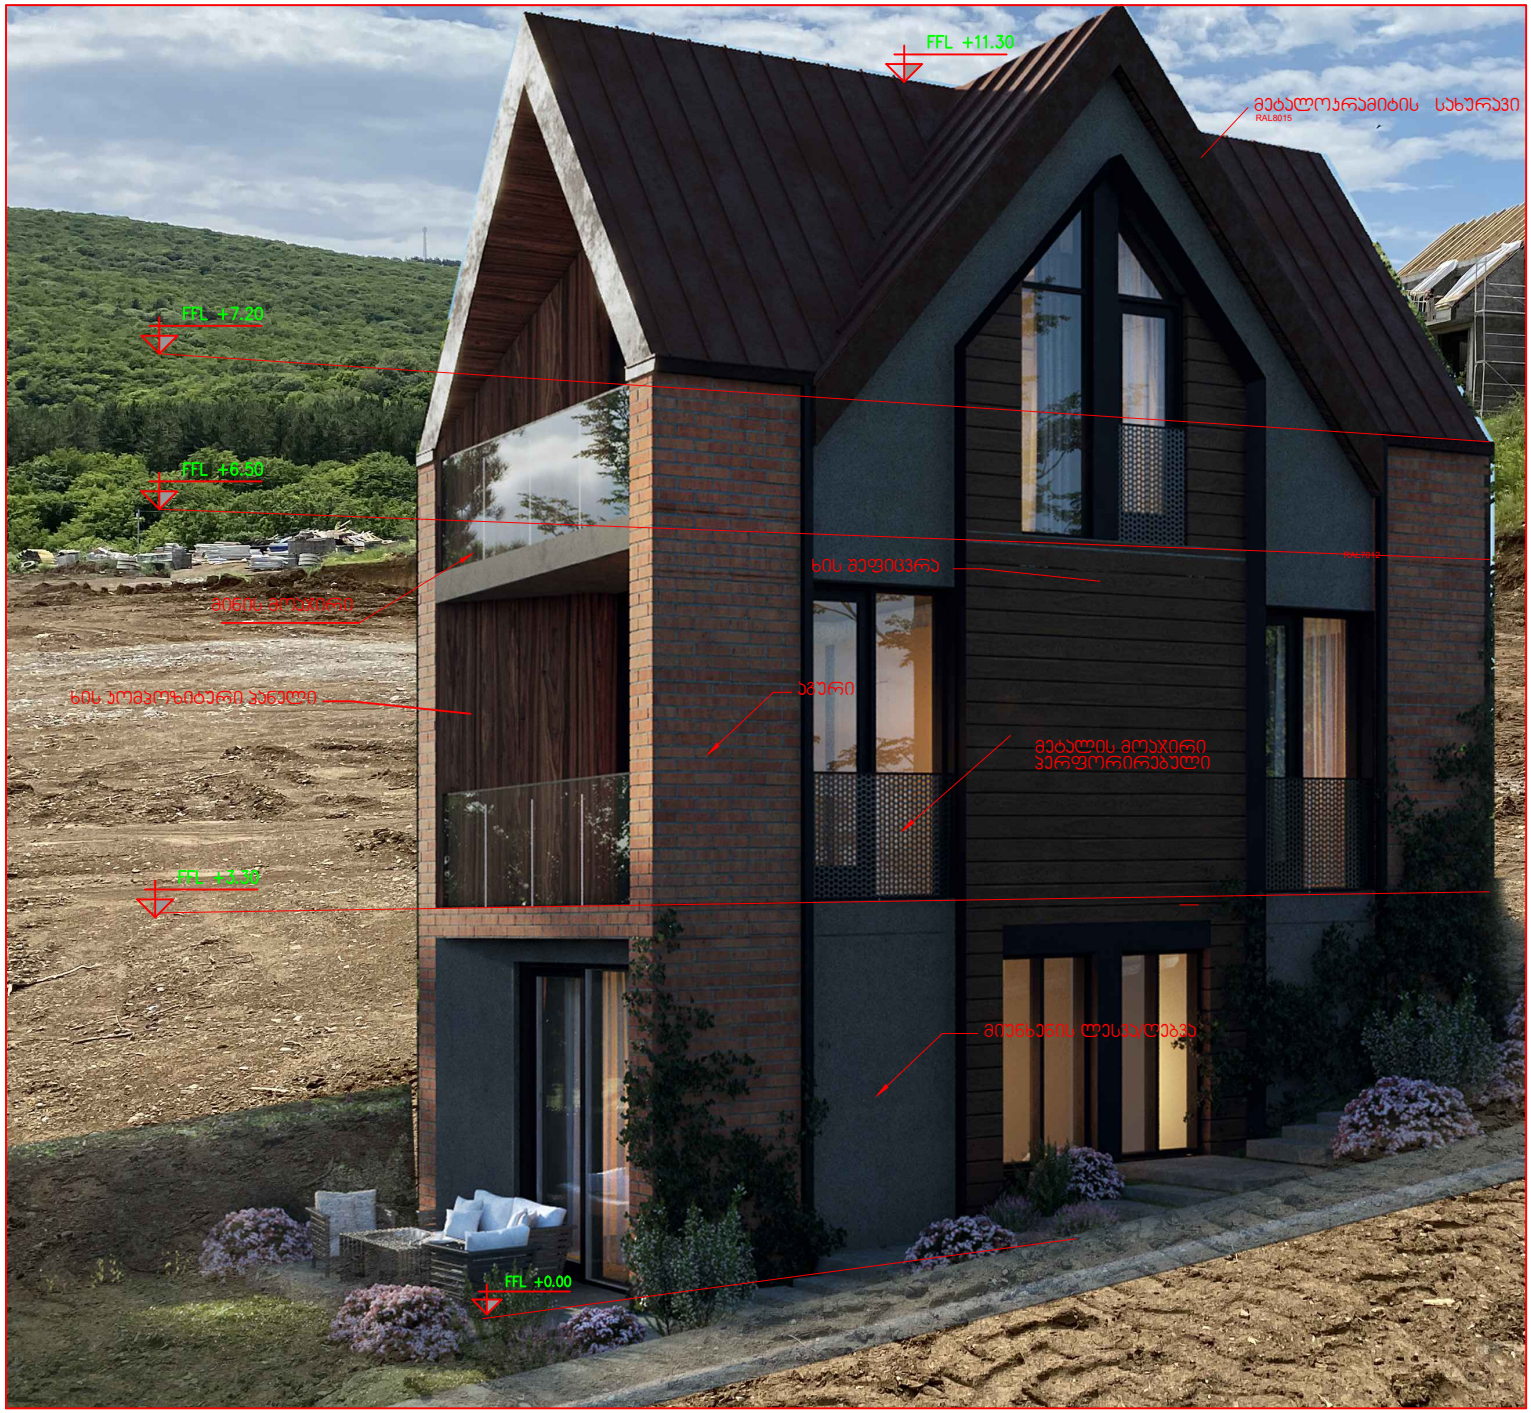

პირობითი აღნიშვნები

სიტუაციური სქემა

შპს იორჯ თაუერსი
York Towers LLC

ს/ს 430800733
ქინგ დავითი, მ.ალექსიძის ქ. №12
0171 | თბილისი, საქართველო

პროექტის დასახელება

იორჯ თაუნ ტაბახმელა
გარდენ ვილა ვილა

საპადასტრო №

ობიექტის მისამართი

ქ. თბილისი, სოფელი
ტაბახმელა

მთავარი არქიტექტორი
ვ. მაჯასარაშვილი

არქიტექტორი
ნ. ახვლედიანი

შეამოწმა
ვ. მაჯასარაშვილი

პროექტის კოდი	პროექტის სტადია	მასშტაბი	ფორმატი
GETAB001	CD	1 : 20	A3

ნახაზის დასახელება

თარიღი	ნახაზის ნომერი	რევ №
24.06.2022 17:12:22	A-004-003-01	C01