საქართველო, თბილისი 0119, ვანის ქ. 3
ტელ: +995 (32) 277 99 99
www.telasi.ge

Номер: 0928/043/18
Дата: 28/09/2018

შპს „გეობულინვესტის“ გენერალურ დირექტორ
ბ-ნ მალხაზ დათუკიშვილს

20.09.2018 წლის #0920/354/18 განცხადების პასუხად გაცნობებთ, რომ თქვენს მიერ წარმოდგენილი პროექტი (გენ.გეგმა) დღევანდელი მდგომარეობით შეესაბამება ელექტრული ქსელების ხაზობრივი ნაგებობების დაცვის წესებსა და ზონებს.

სს „თელასის“ გენერალური
დირექტორი ს. კობცევი

შემს.შრომის დაცვისა და სახ. უსაფრთხოების
განყ. უფროსის მ.შ ა. სიხარულიძე
ტელ. 2 77 99 99 1(7924)

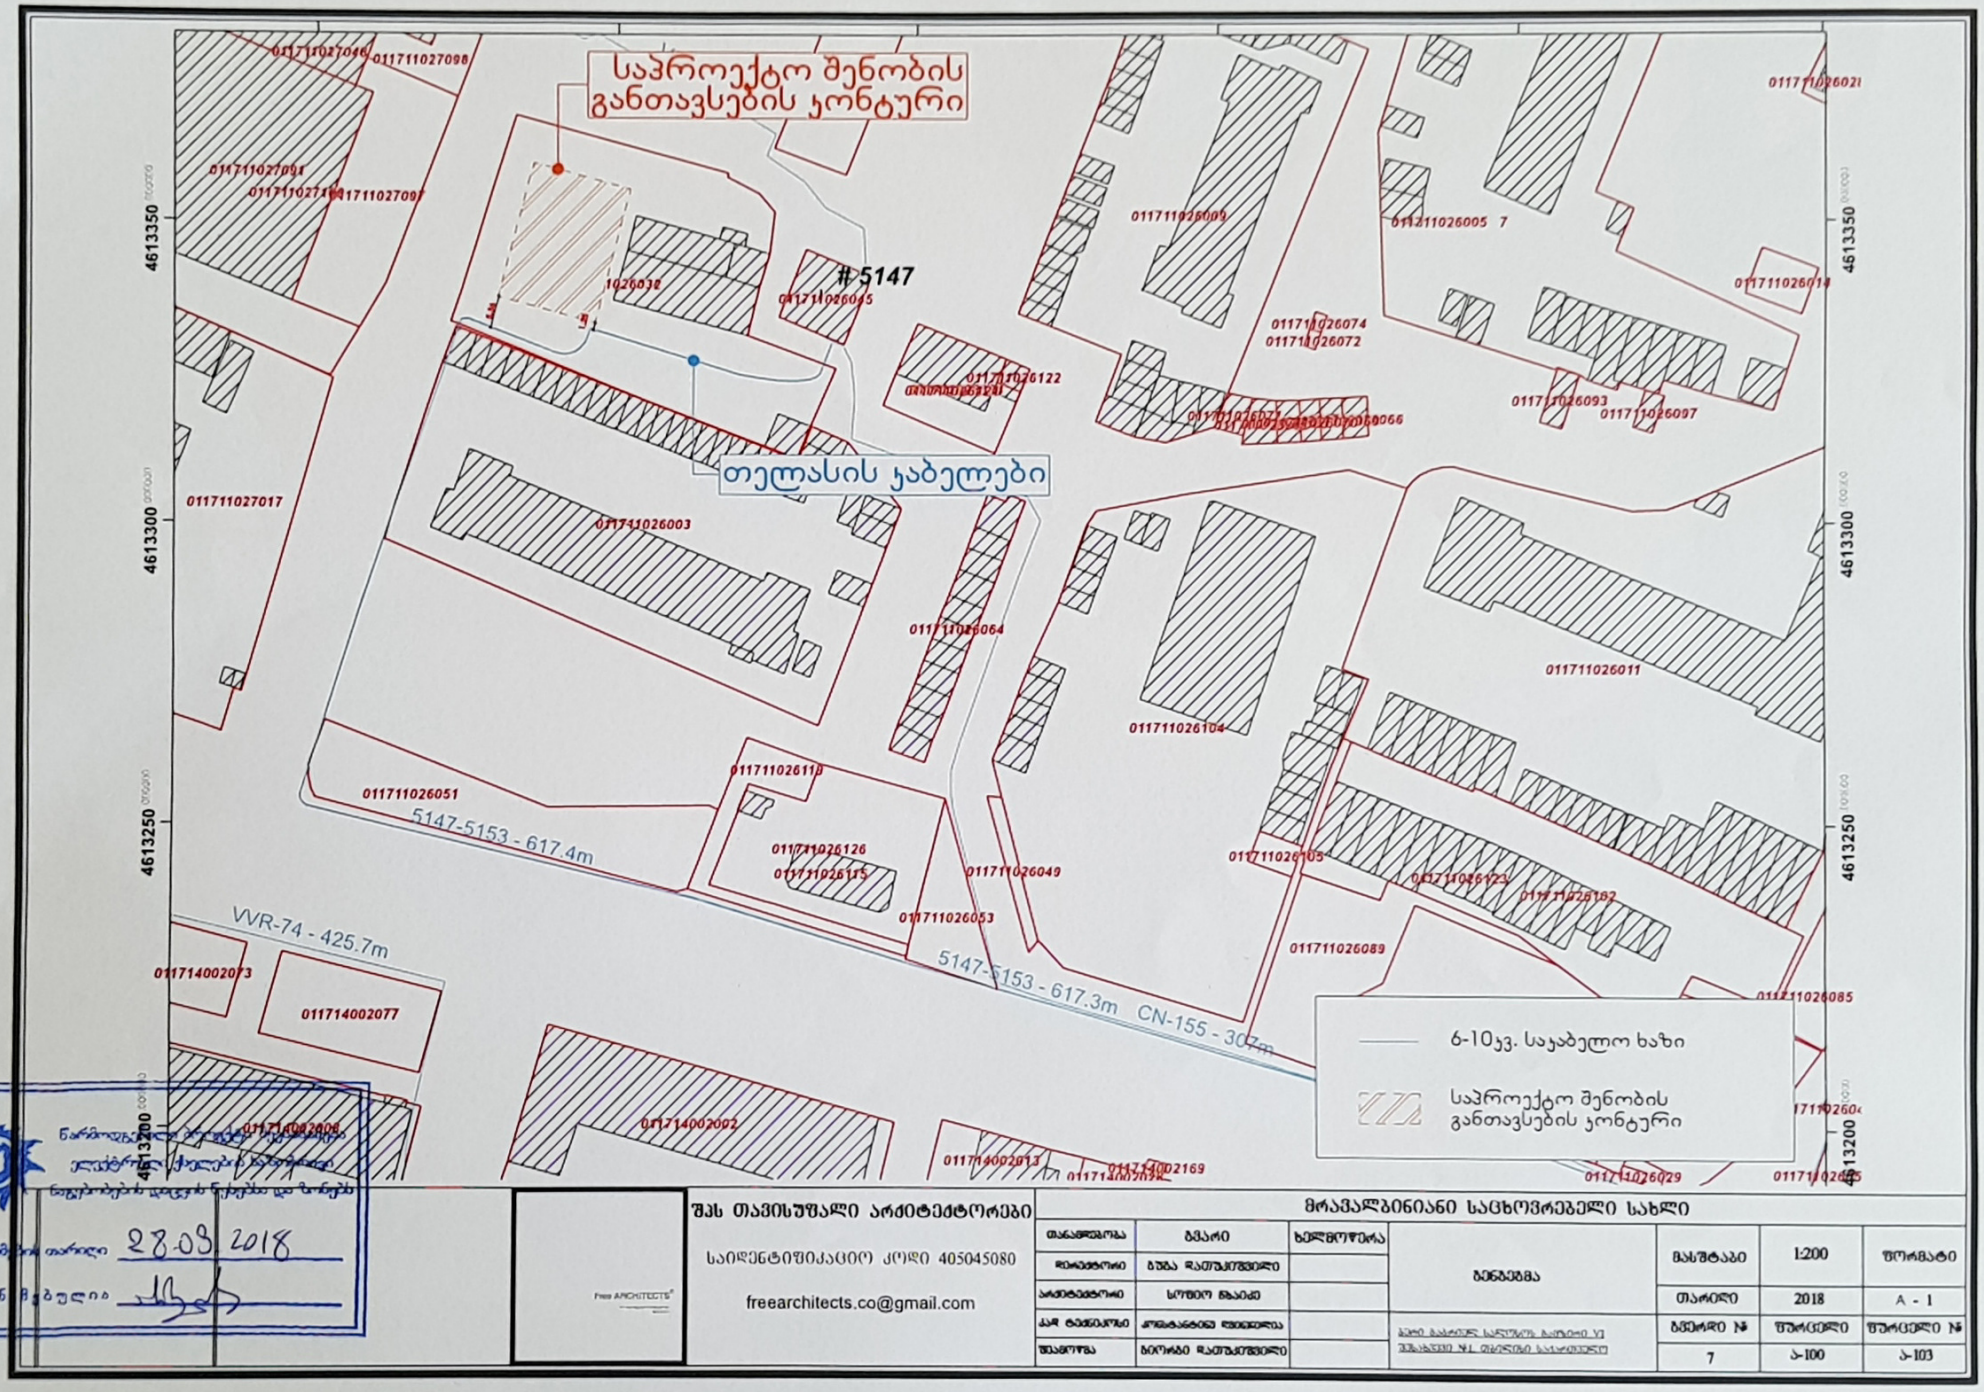

შპს თამისუშალი არქიტექტორები		მრავალბინიანი საცხოვრებელი სახლი			
საიდენტიფიკაციო კოდი 405045080	თანამდებობა	ბგპარი	ხელმოწერა	ბენებემა	მასშტაბი 1:200 შრომატი
freearchitects.co@gmail.com	დირექტორი	ბუბა დათუაშვილი			თარიღი 2018 A - 1
	არქიტექტორი	სოფიო ზაიძე			
	კად ტექნიკოსი	ქრისტინე ხუხუნია		ბენის მასშტაბი სანუშის მიხედვით ან შესაბამის N1 ტიპიური პროექტით	ბენების N ფურცლების ფურცლების N
	შემოწმა	ბიორბი დათუაშვილი			7 ა-100 ა-103

შეთანხმების თარიღი 28.09.2018
შეთანხმებულია

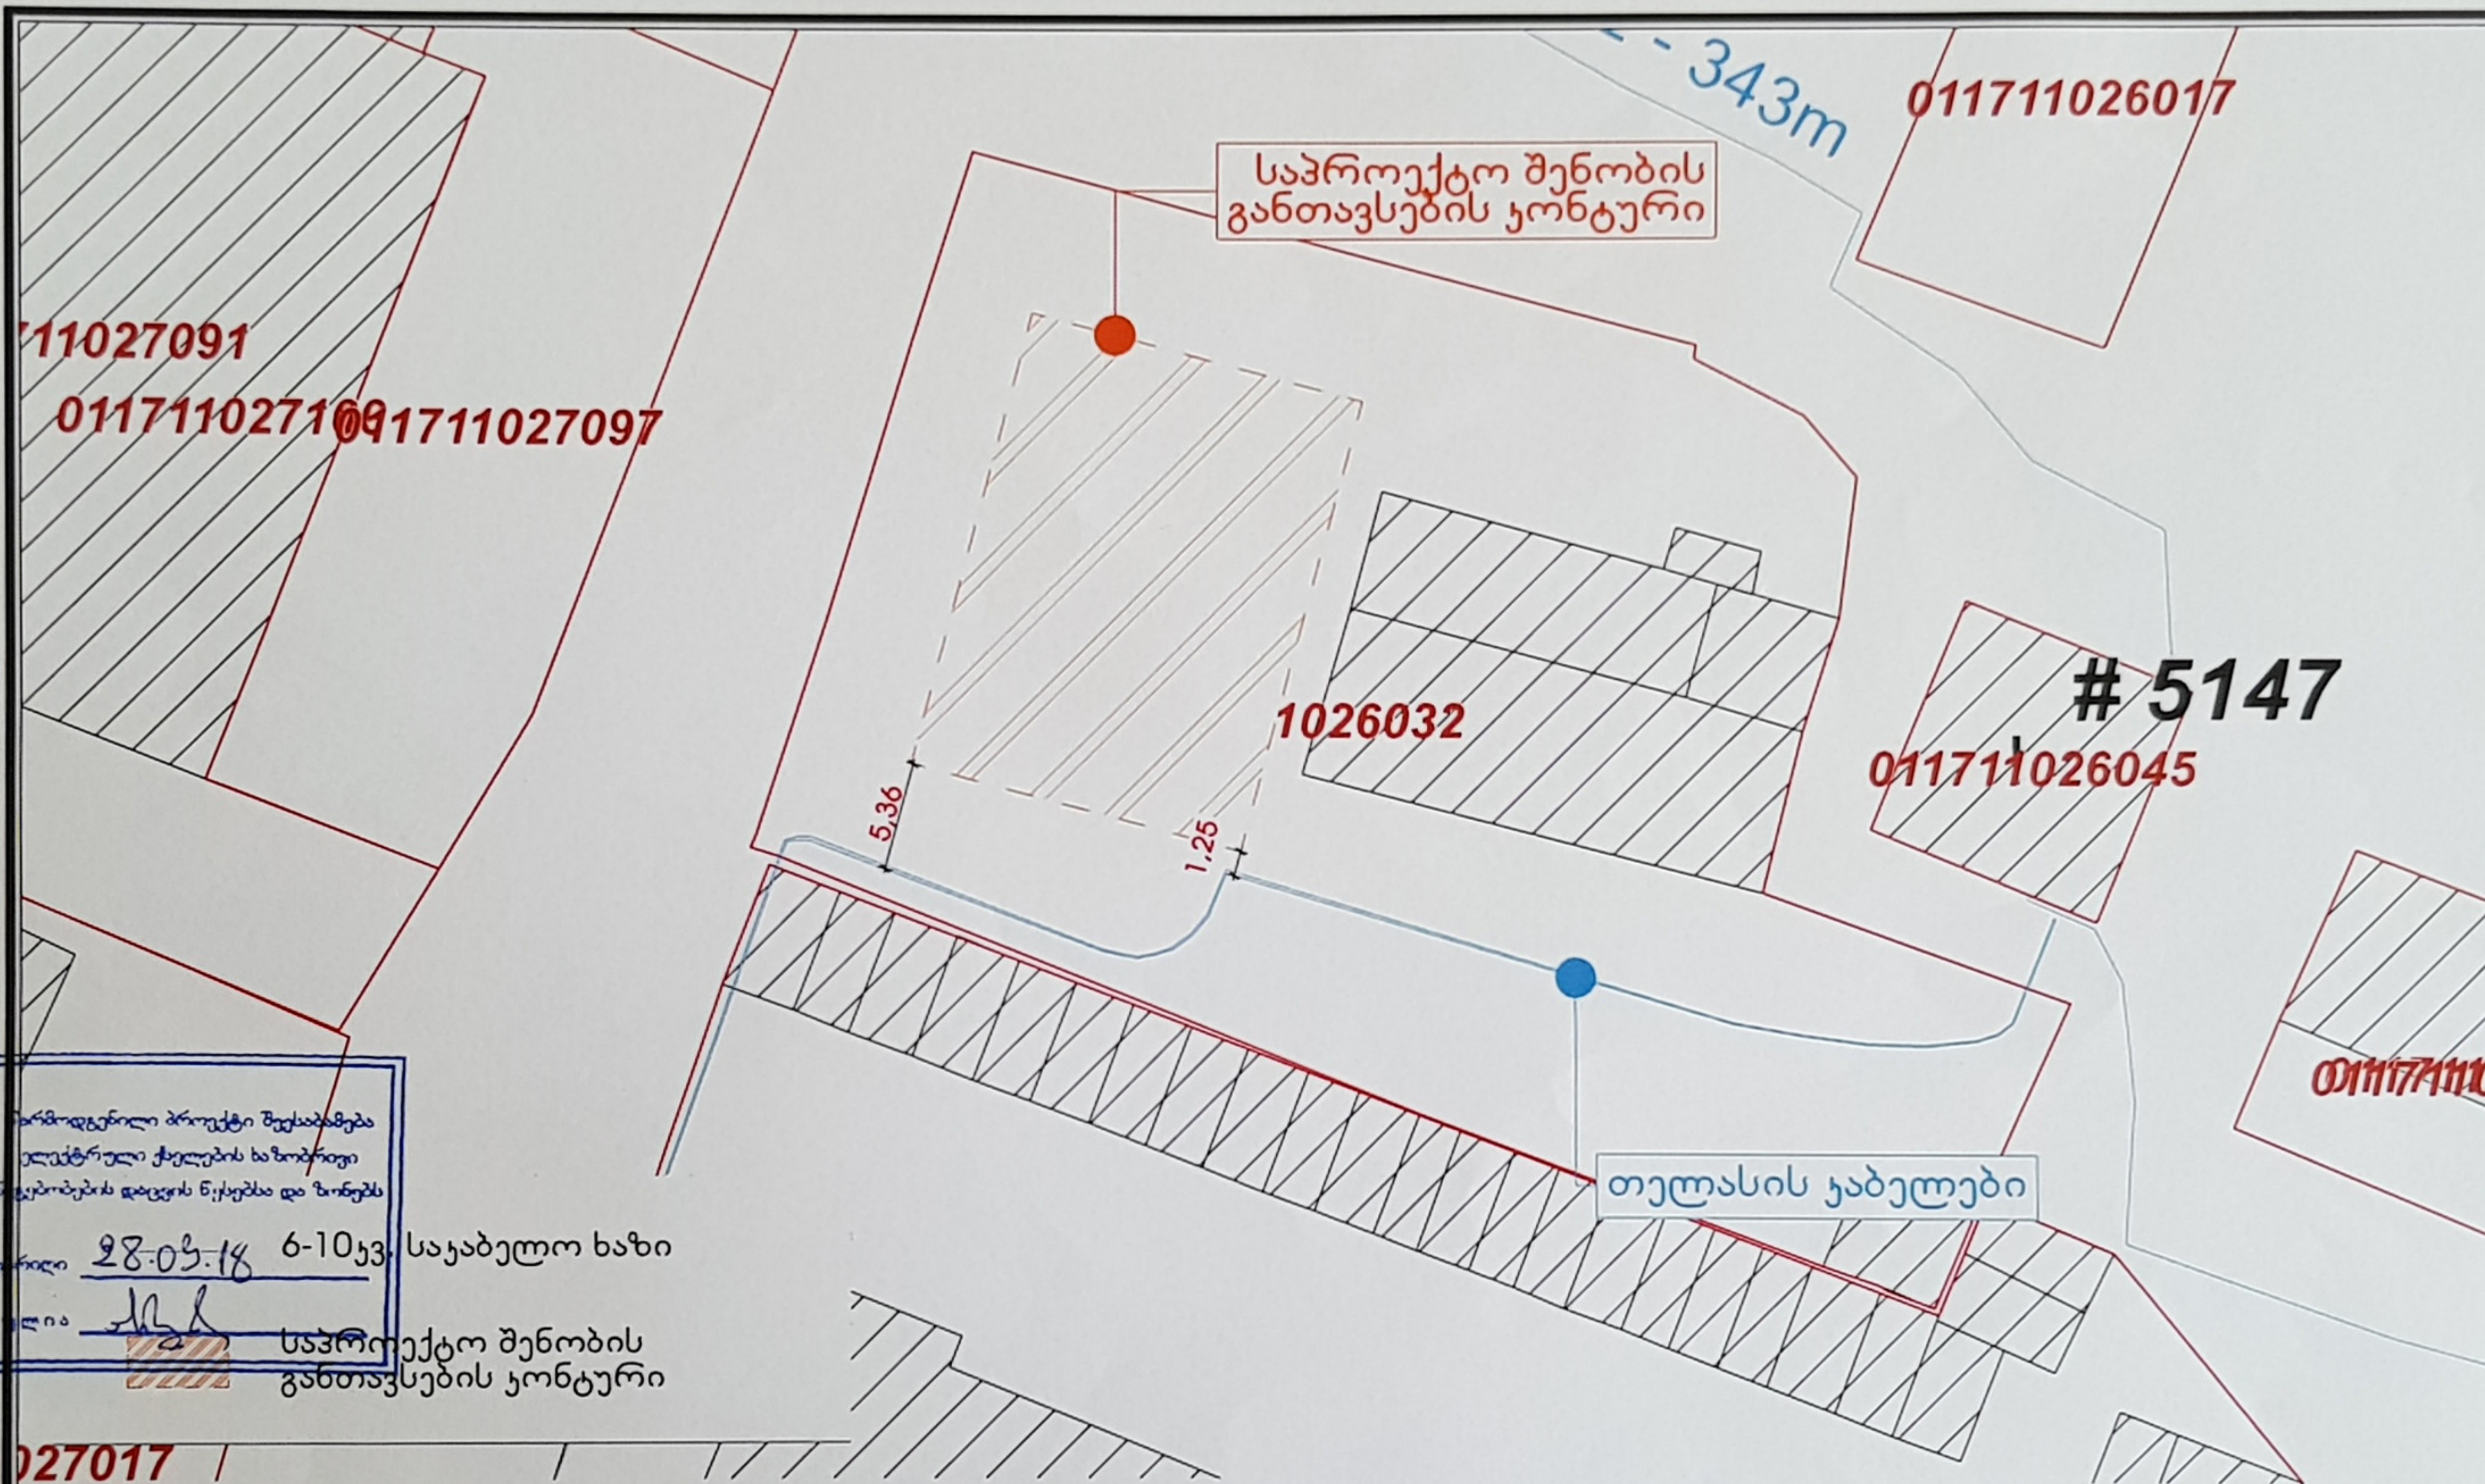

შპს თავისუფალი არქიტექტორები	მრავალბინიანი საცხოვრებელი სახლი						
საიდენტიფიკაციო კოდი 405045080	თანამდებობა	გვარი	ხელმოწერა	გენგეგმა	მასშტაბი	1:200	ფორმატი
freearchitects.co@gmail.com	დირექტორი	ბუბა დათუკიშვილი			თარიღი	2018	A - 1
	არქიტექტორი	სოფიო ჩხაიძე		[illegible] შესახვევი №1 თბილისი საქართველო	გვერდი №	ფურცელი	ფურცელი №
	კამ. ტექნიკოსი	კონსტანტინე ლეჟავა			7	ა-100	ა-103
	შეამოწმა	გიორგი დათუკიშვილი					

Free ARCHITECTS

ვინაობა/დასახელება	ბინადრობის/რეგისტრაციის ადგილი		ხელმოწერა	ბინის/ოფისის ნომერი		

საქართველო, თბილისი 0119, ვანის ქ. 3
ტელ: +995 (32) 277 99 99
www.telasi.ge

ნომერი: 0528/097/18
თარიღი: 28/05/2018

შპს "გეობულინვესტის" გენერალურ დირექტორს
ბატონ მალხაზ დათუკიშვილს

ბატონო მალხაზ,

თქვენი მიმდინარე წლის 16 მაისის #0516/286/18 წერილის პასუხად გაცნობებთ, რომ ქ. თბილისში, ბერი სალოსის მე-6-ე შესახვევი, #1-ში გადის სს "თელასი"-ს კუთვნილი 6-10კვ-იანი კაბელები შემდეგი მიმართულებებით:

1) 5147-5153;

2) 5147- T121.

გიგზავნით მათი მდებარეობის განმსაზღვრელ PDF და SHP ფაილებს CD დისკზე ჩაწერილს.

დანართი: სქემატური ნახაზი და ელექტრონულ ვერსია CD დისკზე ჩაწერილი.

პატივისცემით,

ტექნიკური დირექტორი ვახტანგ ქინქლაძე

შემსრულებელი:

ვ. სისაური

ტელ:2779999-1-7881

სააქციო საზოგადოება „თელასი“

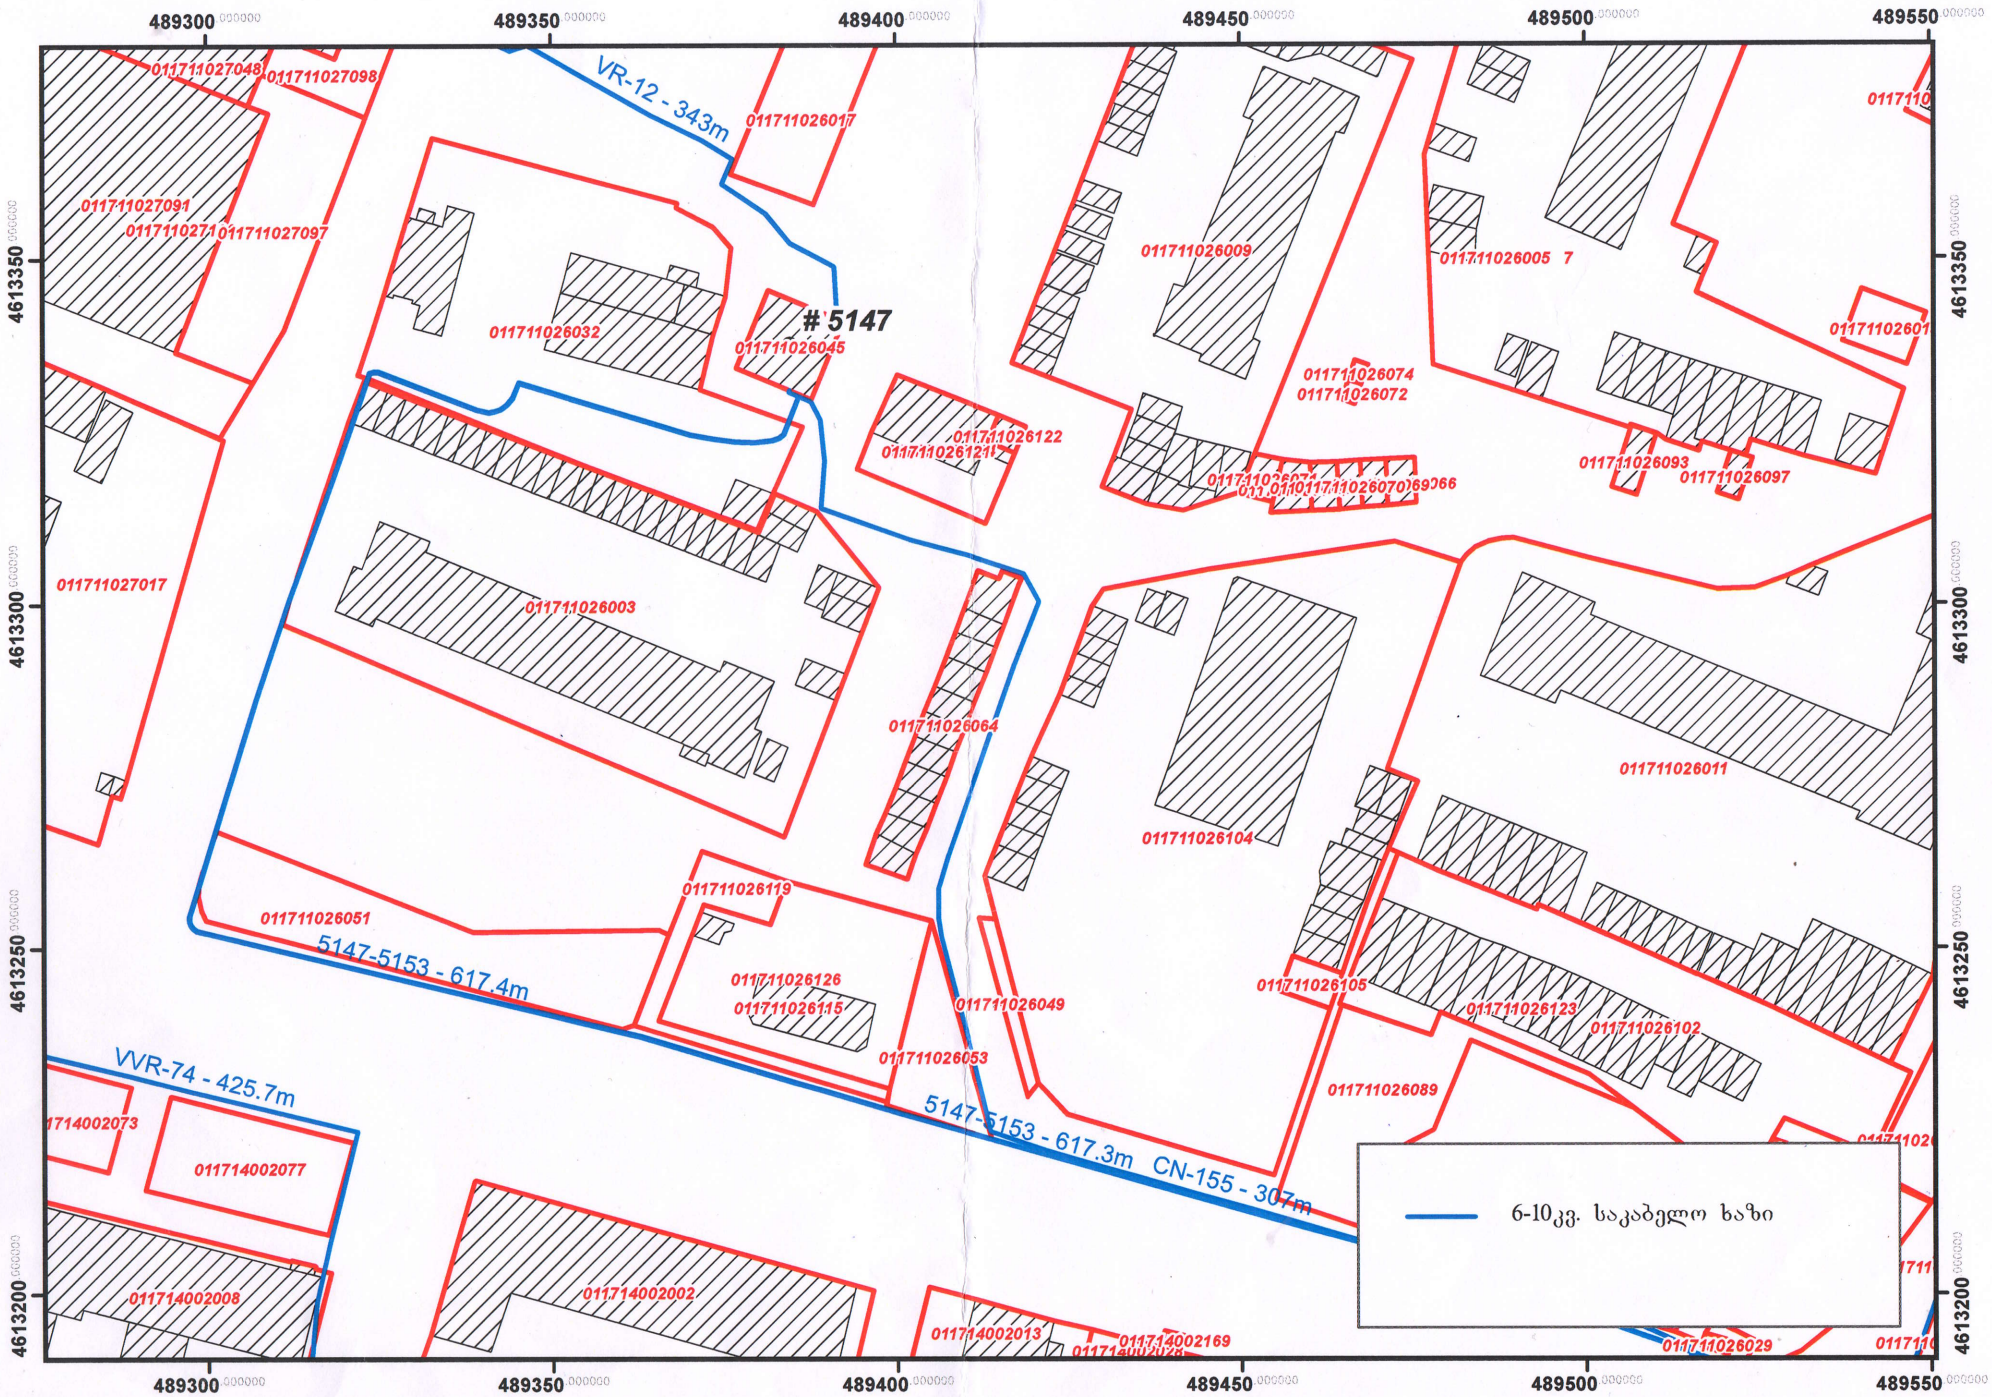
489300
489350
489400
489450
489500
489550
4613350
4613300
4613250
4613200
5147
VR-12 - 343m
VVR-74 - 425.7m
5147-5153 - 617.4m
5147-5153 - 617.3m
CN-155 - 307m
011711027048
011711027098
011711026017
011711027091
011711027097
011711026032
011711026045
011711026009
011711026005 7
011711026074
011711026072
011711026122
011711026121
011711026093
011711026097
011711027017
011711026003
011711026064
011711026011
011711026104
011711026119
011711026051
011711026126
011711026115
011711026049
011711026053
011711026105
011711026123
011711026102
011711026089
011714002073
011714002077
011714002008
011714002002
011714002013
011714002169
011711026029
6-10კვ. საკაბელო ხაზი

gwp
მეტი ვიდრე უბრალოდ წყალი
MORE THAN JUST WATER

№ 0619-0357260 D 24.12.2019

შპს „გეობულინვესტი“/ზურაბ კაციაშვილი
მისამართი: ბერი გაბრიელ სალოსის VI შეს. #1
ტელეფონი: 599 46 90 90

შპს ,,ჯორჯიან უოთერ ენდ ფაუერმა“ (შემდგომში ,,კომპანია“) განიხილა თქვენი განცხადება („კომპანიაში“ რეგისტრაციის #IN19-0355066; თარიღი 18/12/2019წ.) ბერი გაბრიელ სალოსის VI შეს. #1-ში მდებარე მიწის ნაკვეთზე საკ. კოდი N 01.17.11.026.032 მიწისქვეშა კომუნიკაციების ადგილმდებარეობის შესახებ.

გაცნობებთ, რომ ზემოაღნიშნულ მისამართზე შპს „ჯორჯიან უოთერ ენდ ფაუერის“ ბალანსზე რიცხული წყალსადენ-წყალარინების ქსელები არ გაედინება.

ამასთანავე, ,,კომპანია“ გაცნობებთ, რომ თქვენს განცხადებაში მითითებულ მიწის ნაკვეთზე შესაძლოა გაედინებოდეს სხვა, მესამე პირთა კერძო საკუთრებაში/მფლობელობაში არსებული წყალსადენ-წყალარინების ქსელები, რომელთა შესახებ ,,კომპანია“ ინფორმაციას არ ფლობს.

პატივისცემით,

გიორგი სვანიშვილი
კომერციული დირექტორი

შემსრულებელი: ჯ. ჩაჩხალია; გ. მურღულია
ტელეფონი: 293 11 11 (1127); (2102)