ჭრილი 1-1

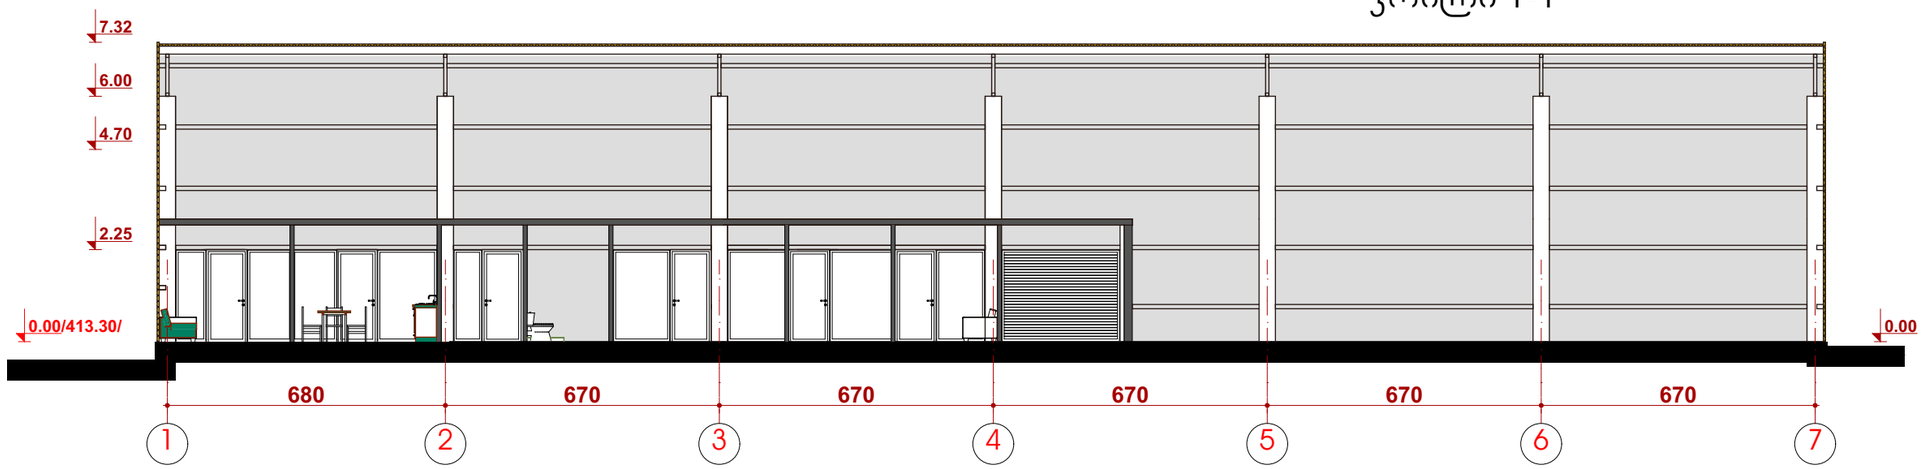

სახურავის მოწყობა

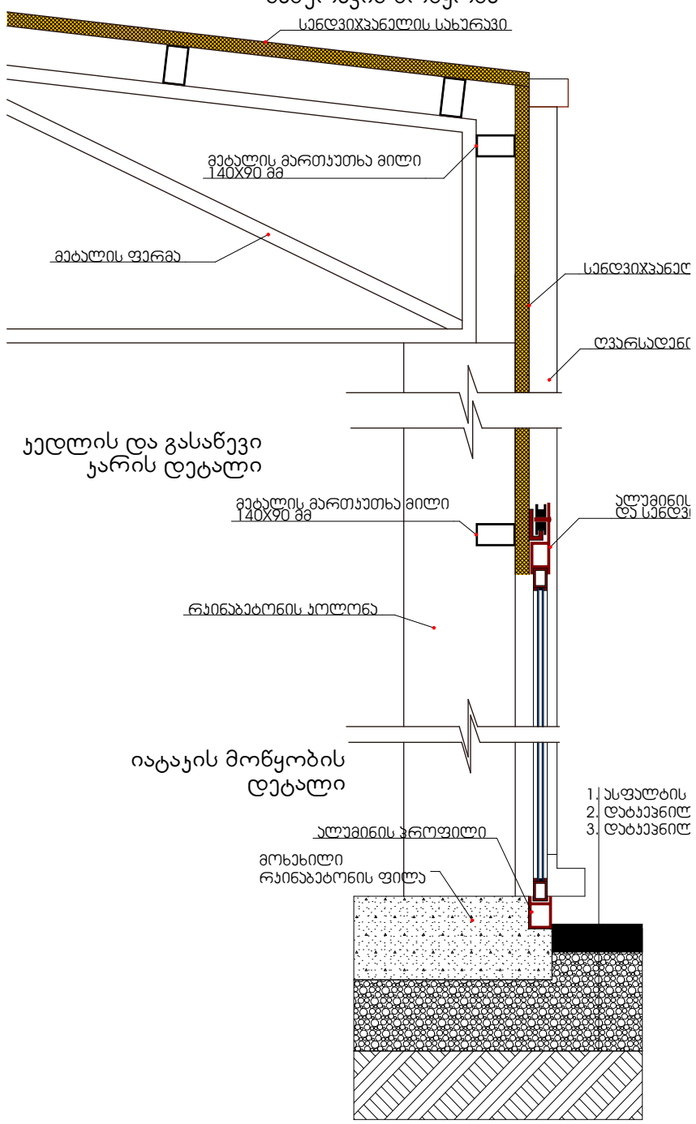

ჭრილი 2-2

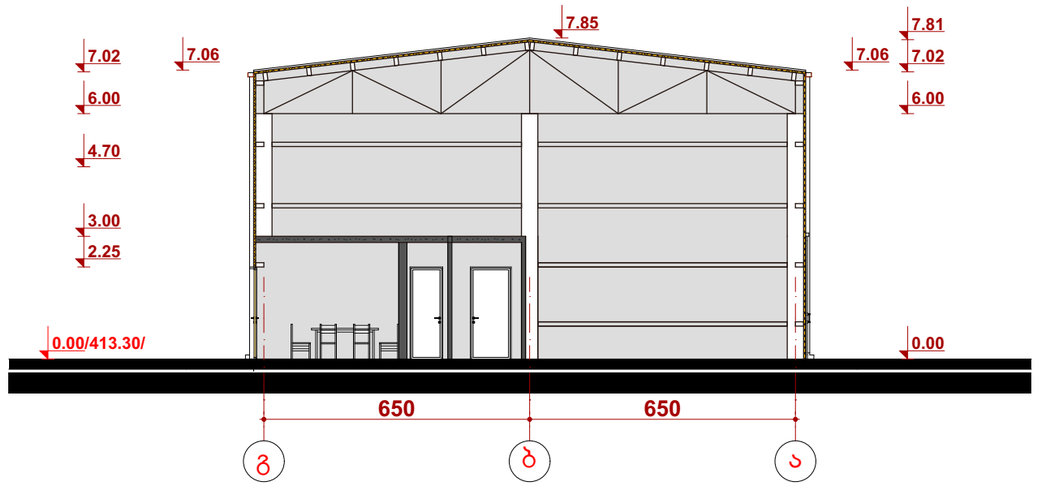

შემსრულებელი: შპს „პროგრიფი“ ს/კ 400015032	დირექტორი			შპს პროგლიფის მიწის ნაკვეთზე, მეტალის ნაკეთობათა საკაჭრო ცენტრის პროექტი. ქ. თბილისი, ა. წერეთლის გამზირი №123	დაკვეთა №	1/21
	პმა		ა. მაჩაიძე		სტადია	მ.პ.
	მთ. პონსტ.		ლ.ჯამბახიძე	არქიტექტურული ნაწილი	ფურცელი	ას-5
დამკვეთი: შპს „პროგრიფი“ ს/კ 400015032	შეასრულა		ა. მაჩაიძე	ჭრილები	ფურცლები	ას-
					მასშტაბი	1:150, 1:220
						A-3