

ფასადები


ფასადი 7-1 ღერძებს შორის

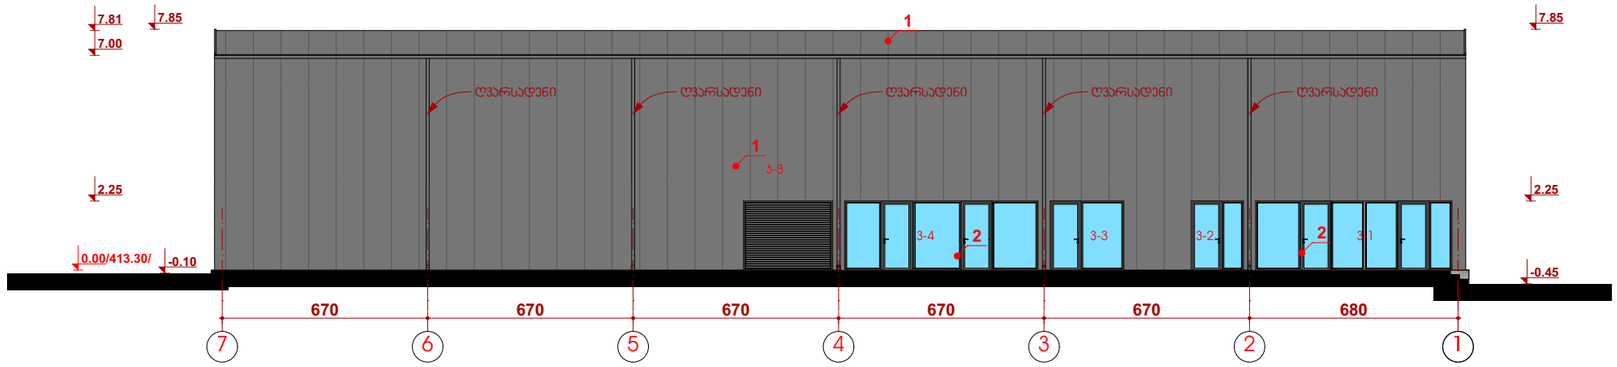


ფასადი 1-7 ღერძებს შორის

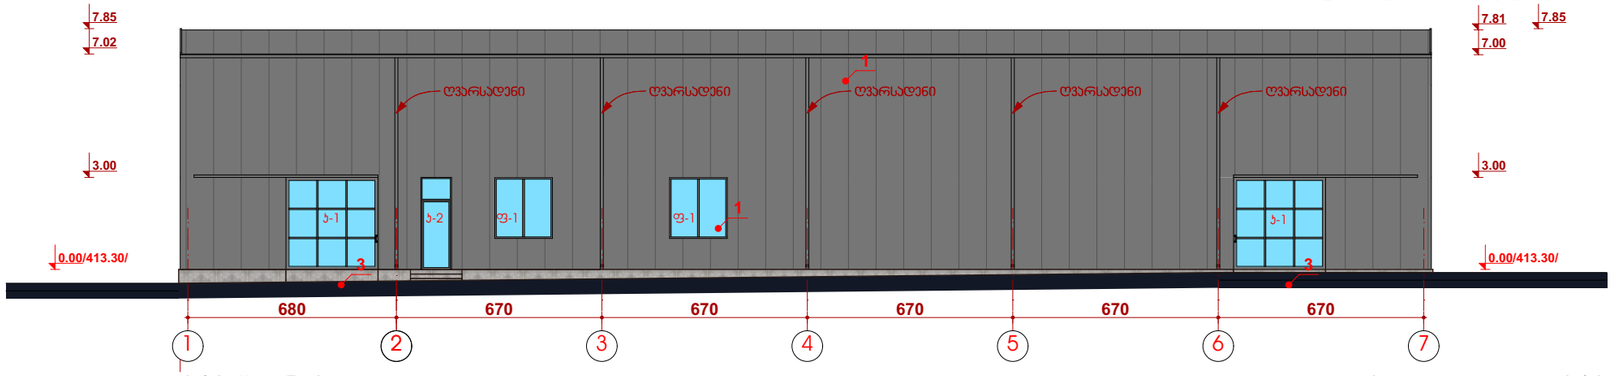


ფასადი დ-ა ღერძებს შორის

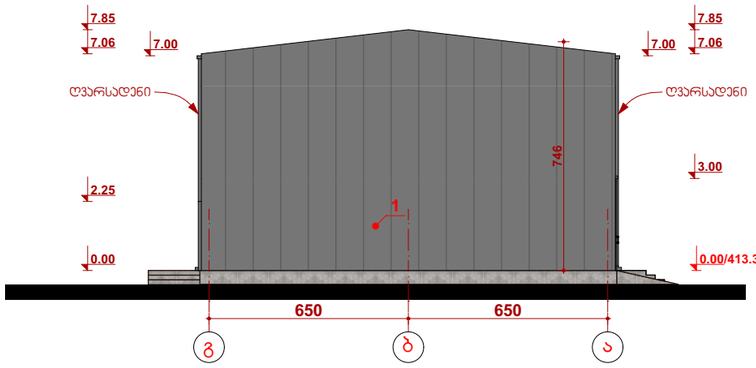


ფასადი ა-დ ღერძებს შორის

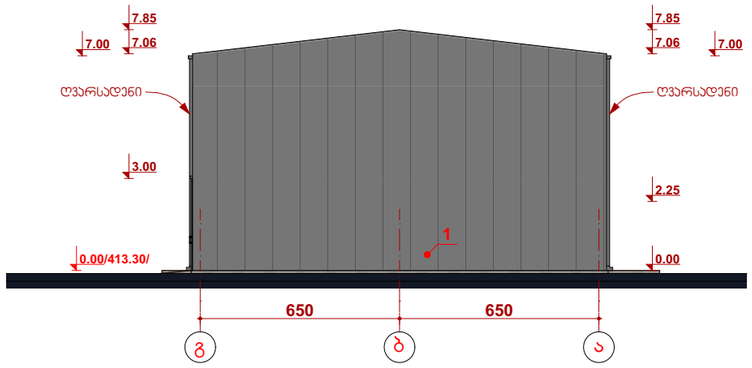


კ-1
2 ცალი

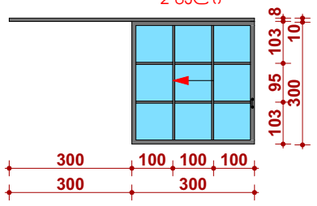


კ-2
1 ცალი

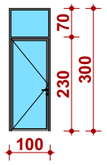


კ-3
1 ცალი

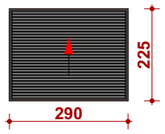


ფ-1
2 ცალი

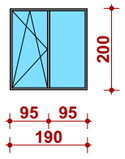


ფ-3-1
1 ცალი

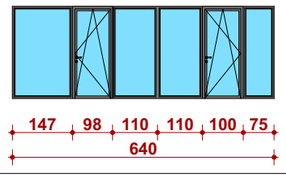


ფ-3-2
1 ცალი

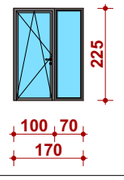

ფ-3-3
1 ცალი

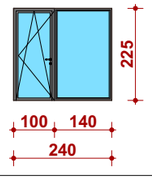

ფ-3-4
1 ცალი

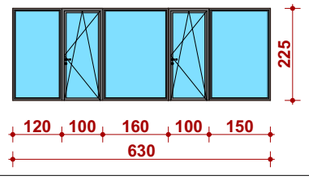

მეტალოპლასტმასის ვიტრაჟების
და გასაწევი ჯარების სქემები

შენიშვნა:

1. სერი ფერის სენდვიჭპანელი **RAL 5014**
2. მუქი სერი ფერის ალუმინის ვიტრაჟი **RAL 5007**
3. ღია სერი ფერის სლაიდის ტიპის ჯარი **RAL 7042**

სერი ფერის სენდვიჭპანელის ხარჯი-617.8 კვ.მ.
სახურავის; კედლის; გასაწევი ჯარის; იატაკის; მოაჯირის და აივნის მოწყობის დეტალები იხილეთ ჭრილების ნახაზზე.

შემსრულებელი: შპს „პროგრიფი" ს/კ 400015032	დირექტორი			შპს პროგრიფის მიწის ნაკვეთზე, მეტალის ნაკეთობათა საკვერო ცენტრის პროექტი. ქ. თბილისი, ა. წერეთლის გამზირი №123	დაკვეთა №	1/21
	პმპ		ა. მაჩაიძე		სტადია	მ.პ.
	მთ. პონსტ.		ლ.ჯამბახიძე	არქიტექტურული ნაწილი	ფურცელი	ას-6
დამკვეთი: შპს „პროგრიფი" ს/კ 400015032	შესრულა		ა. მაჩაიძე	ფასადები	ფურცლები	ას-
					მასშტაბი	1:200 1:150
						A-3