ტოპოგრაფიული ნახაზი

ქ. თბილისში, ლუბლიანას ქუჩა №23ვ, საკადასტრო კოდი: 01.13.02.006.048

მაშტაბი 1:500

26.01.2021

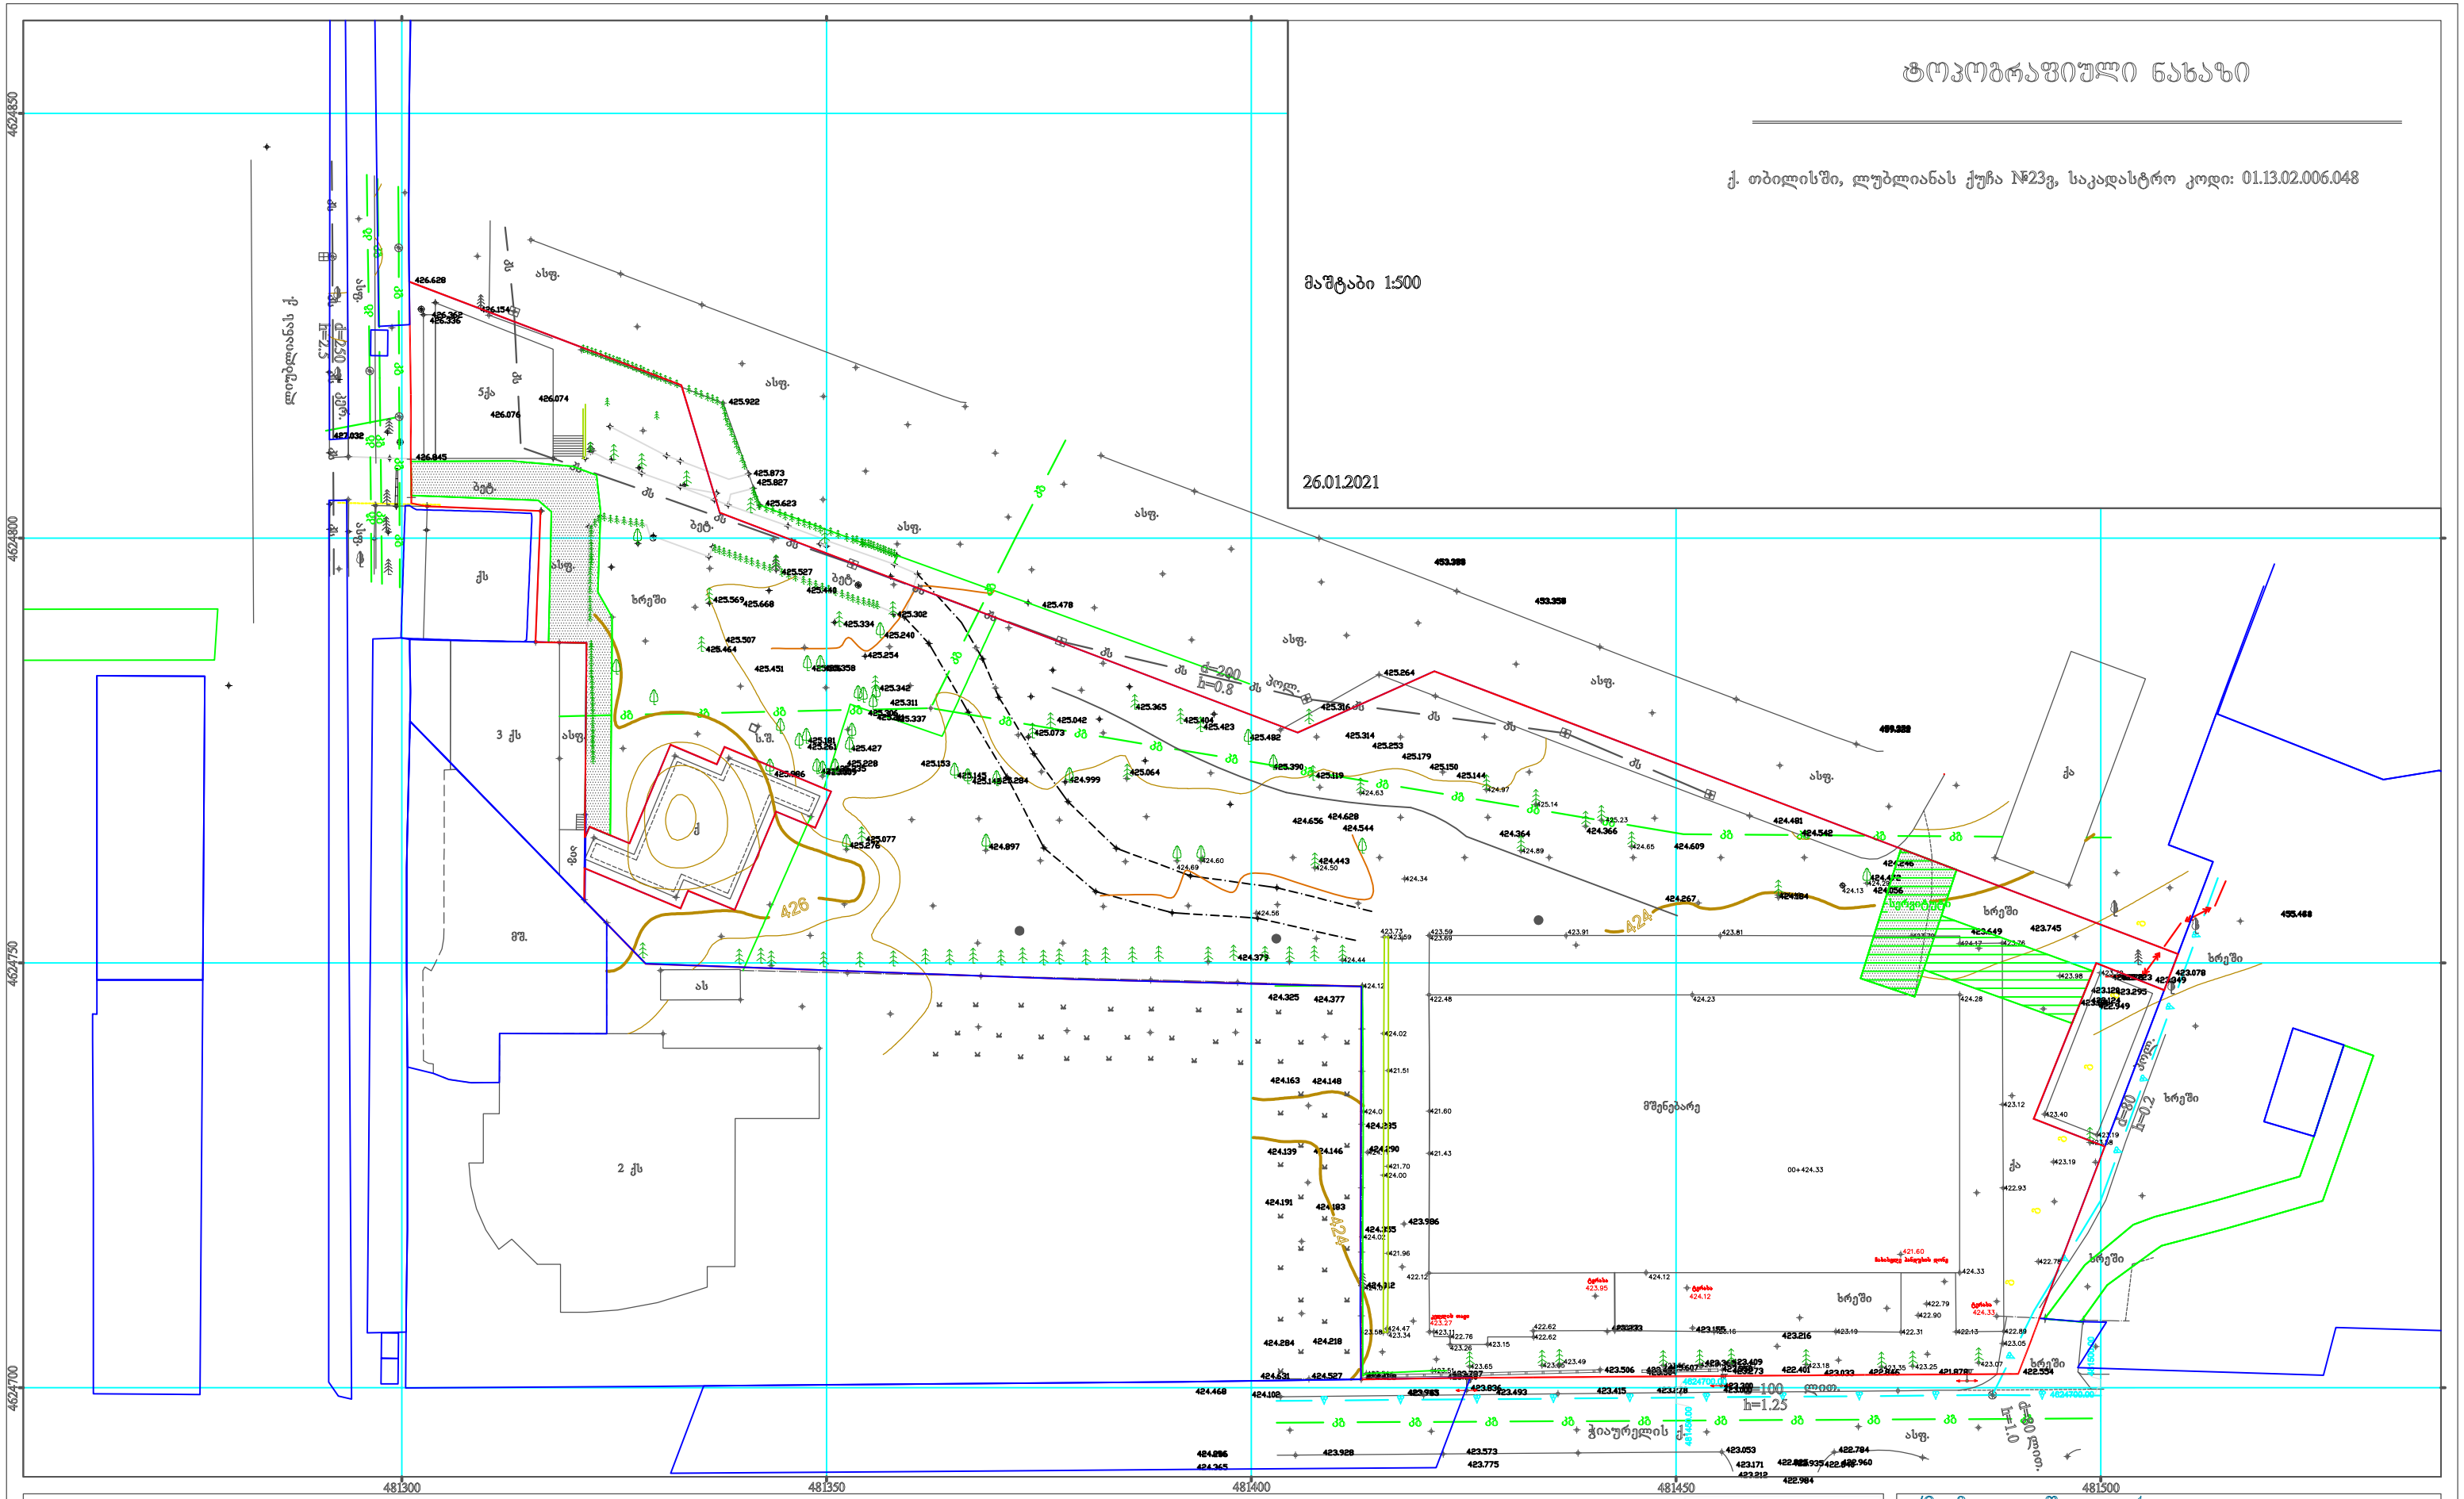

ქს	საცხ. სახლი		ჰორიზონტალები
ქა	არასაცხო. სახლი		მთავარი ჰორიზონტალები
	მიწისძვრაში ნაგებობა	+	ნიშნულები
	სატრანსფორმატ. ჯიხური	∘∘	ბუჩქი
	გამყოფი კონტური	⁄	ბაზონი
	საკადასტრო საზღვარი	ıı	მდელო
	სერვიტუტი		ფიჭვოვანი ხე
			ფოთლოვანი ხე

●	ჰაბურღილი
ს.შ.	სამენტილაციო შახტა
	იუტიემ კოორდინატები
	მრგვალი ჰა
	ოთხკუთხედი ჰა
	ლამპიონი
	ბორდიური

	ლითონის ღობე
	ცხაურიანი ღობე
▽	წყალი
კმ	კამერაბაბმულობა
ქ	კანალიზაცია
ქს	სანიაღმრე კანალიზაცია
ბ	ბაზი
	მაღალი ძაბვის ელექტრო ბაზი

ი/მ „ზვიადი წიკლაური„		ს/ნ 01027016042
თბილისი, აწყურის ქუჩა №30		მობ: +995 514-44-11-41 zviadiw@gmail.com
აზომა		ზ. წიკლაური
კომპ. უზრუნველყოფა		ზ. წიკლაური
დამკვეთი		

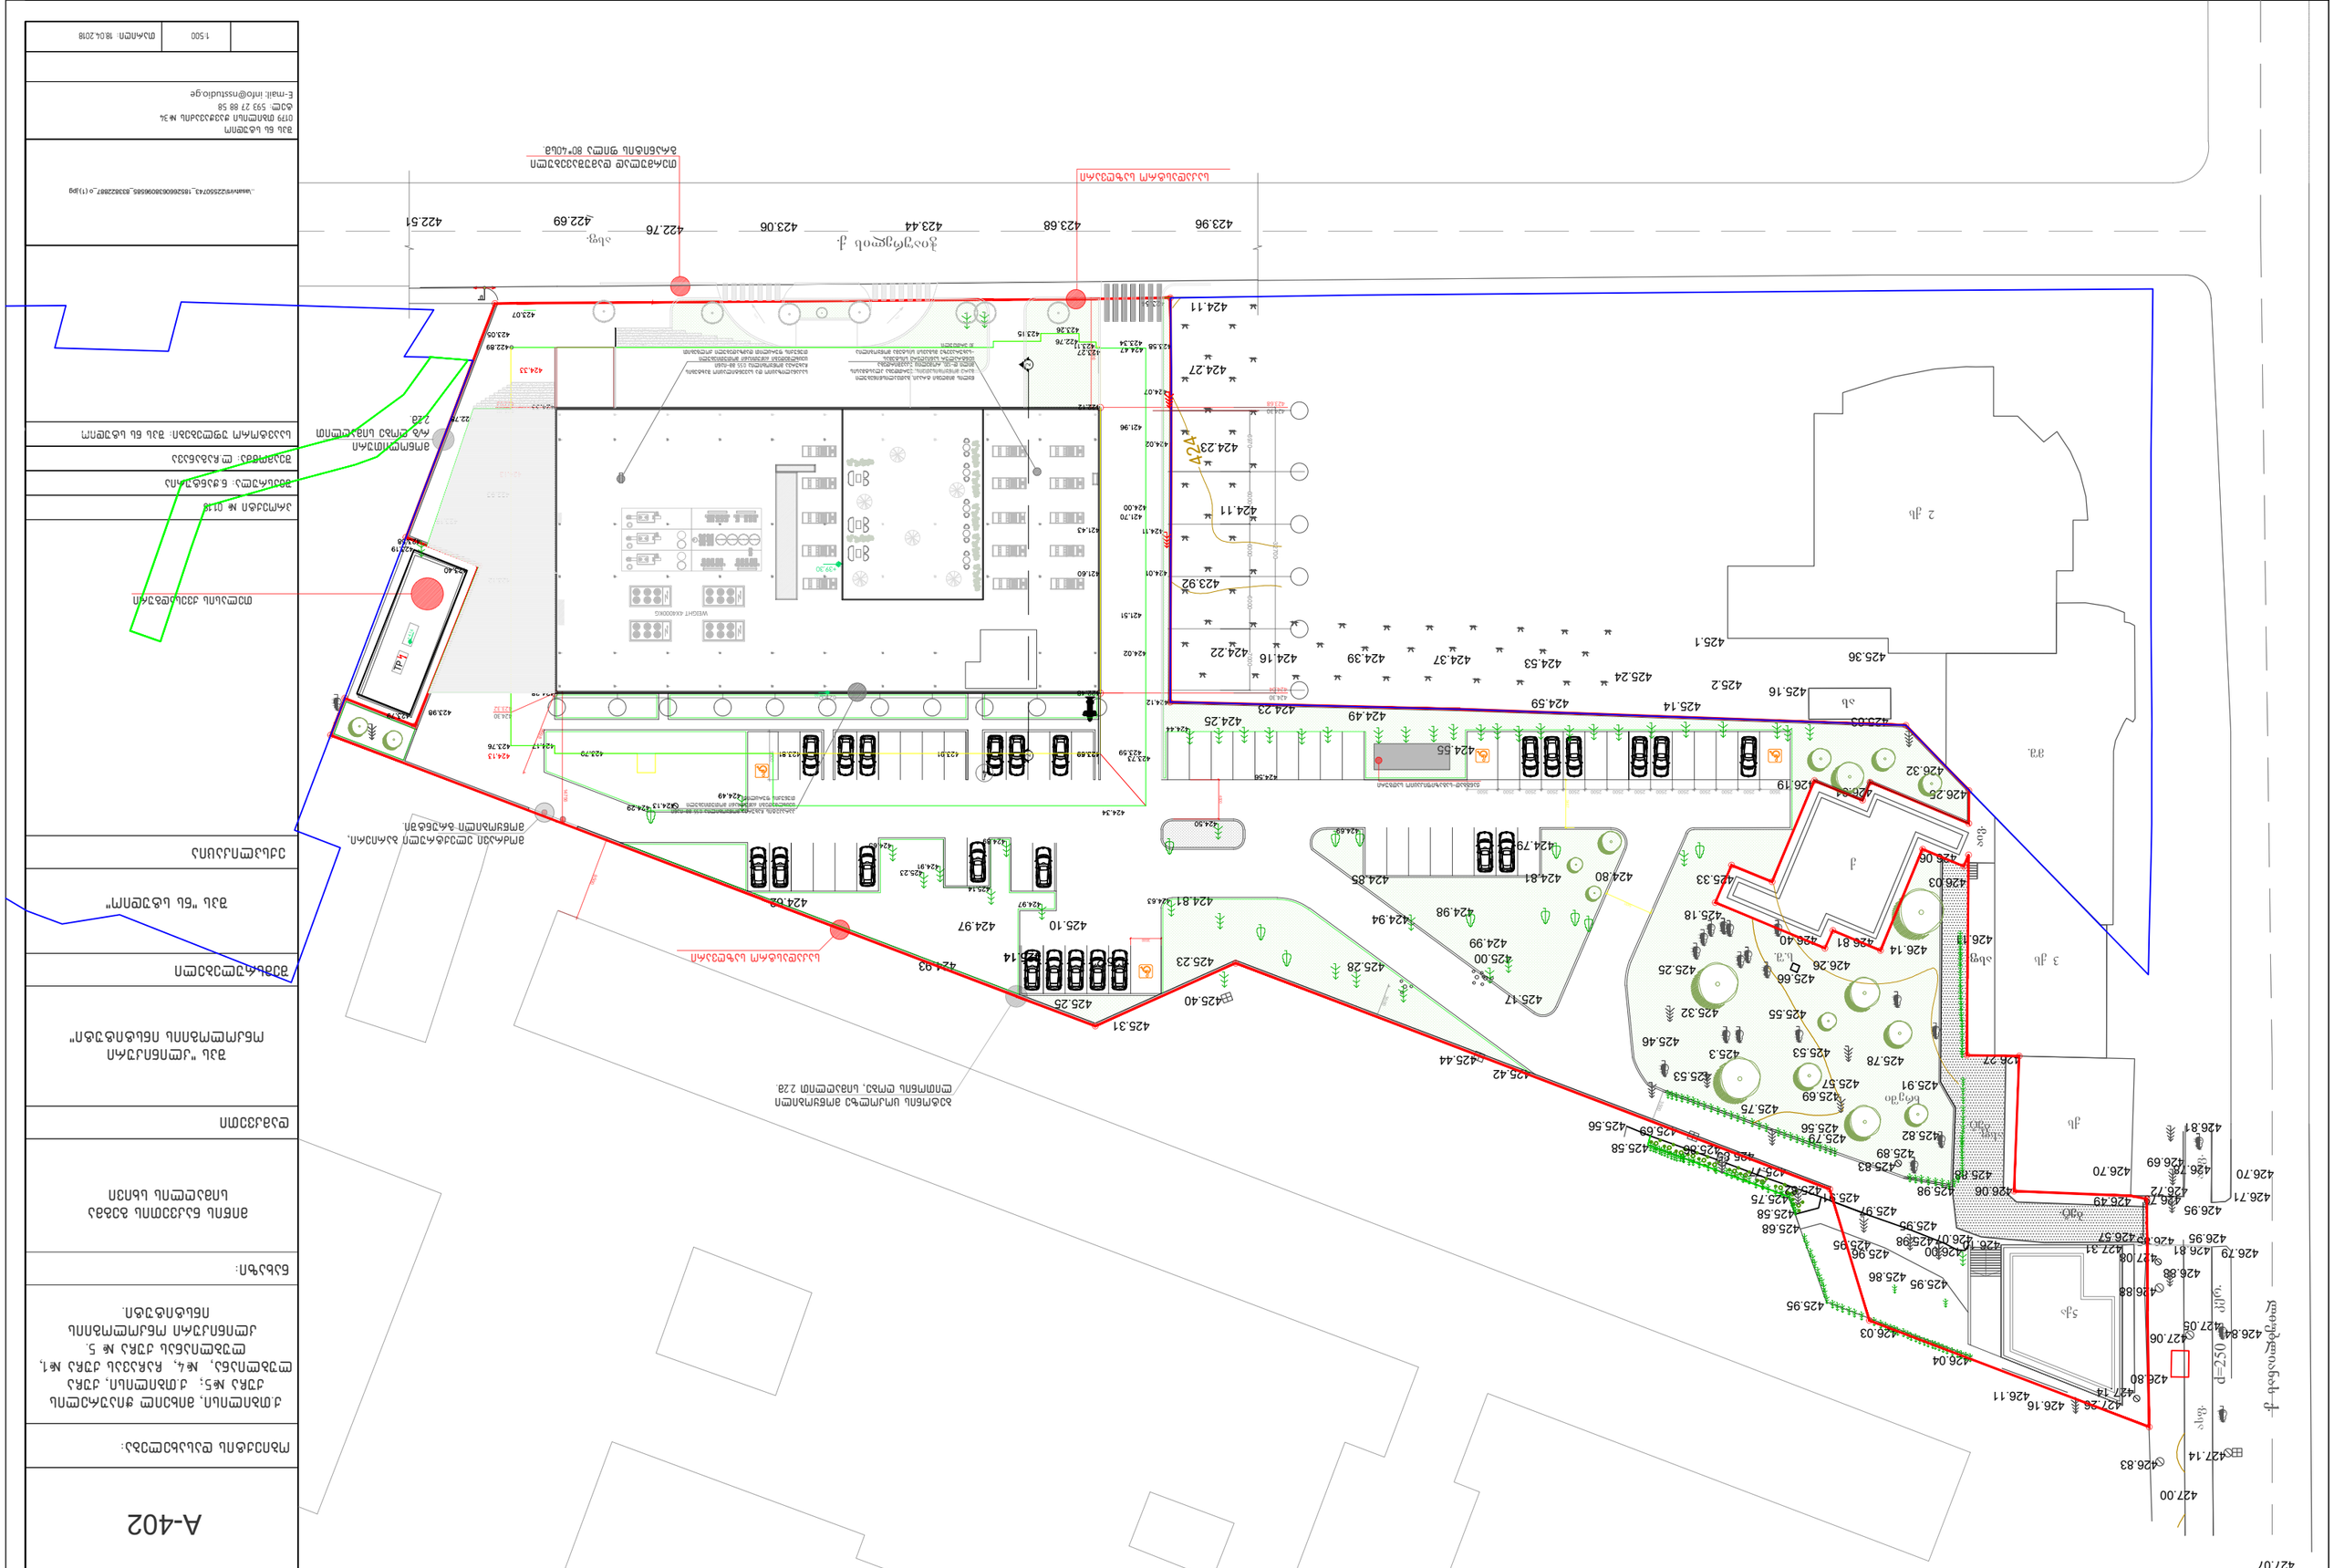

9500

qs

2 qs

3 qs

as aiv.

mS.

asf.

liublianas q.
ბეტ.

ბეტ.

+4.16

TP

424.30
423.32

424.30
422.93

424.30
423.68

424.30

424.0432700
62500 6970 6000 6000 6000 7000

ექსპლიკაცია

ნახაზი:

შპს ნს სტუდიო

E-mail: info@nsstudio.ge

თარიღი: 18.04.2018

შემსრულებელი

პროექტი # 01.18 შეასრულა: ნ.ჭანტურია შეამოწმა: ლ.ჩაგანავა საავტორო უფლებები: შპს ნს სტუდიო

ობიექტის დასახელება:

0179 თბილისი ჭავჭავაძის #34 ტელ: 593 27 88 58

დამკვეთი

შპს "კლინიკური
ონკოლოგიის ინსტიტუტი"

შპს "ნს სტუდიო"

ქ.თბილისი, მიხეილ ჭიაურელის
ქუჩა #5; ქ.თბილისი, ქუჩა
ლუბლიანა, #4, ჩაჩავას ქუჩა #1,
ლუბლიანას ქუჩა # 5.
კლინიკური ონკოლოგიის
instituti.

A-3

A-402

1:500

მიწის ნაკვეთის გეგმა
სიმაღლის სხივი

427.07

426.84 427.05

427.26
427.14

426.79

426.70

426.71 425.98

425.98
425.95
425.97
425.82
425.77

425.86425.86
425.69 425.79

425.83
425.89

425.95

425.91

425.58

425.68

425.75

425.75

426.00

425.95

425.96

425.69
425.53

425.46

425.58
425.56

427.31
426.57

427.08

426.88

426.81

426.78426.69

426.72
426.70

426.49

426.85 426.10

426.06
425.88

426.07

5qa

s.S.

q d=250 ker.

ხრეში

asf.

asf. asf.

asf.

Wiaurelis q.

427.00

425.3

425.10

424.80

425.2

425.1

426.40

425.40

426.80

426.16

425.86

426.03

425.53

425.57

425.56

425.78

425.82

425.91

424.55

425.25

426.04

425.42

425.55 425.32

425.18

425.25

424.81

426.26

425.66

426.14

426.25
426.19

424.25

422.69 422.51 423.06 422.76

424.49 424.23 424.59

424.22 424.37 424.39 424.16 424.53

425.14

424.79

425.24
425.36

425.16

425.63

426.06

426.31

426.81

425.33

426.11

426.32

426.03

426.27

425.31

425.95

424.62

424.93

425.44

426.11

426.88

427.14

426.83

427.06

426.81

426.79

426.95

426.95

424

423.92

424.11

424.23

424.27

424.11

423.96 423.68 423.44

425.14

424.97

425.23 425.22

3500 2500 2500 2500 2500 2500 2500

მოძრავი ელექტრული ბარიერი, მოწყობილი გრუნტში.

9698

თერმულად დამუშავებული გრანიტის ფილა 80*40სმ.

3500

ბეტონის ცოკოლზე მოწყობილი ლითონის ღობე, სიმაღლით 2.2მ.

მონოლითური რ/ბ ღობე სიმაღლით
2.2m.

თელასის ქვესადგური 14756 12426

საკადასტრო საზღვარი

საკადასტრო საზღვარი

ჟანგბად-საგაზიფიკაციო სადგური

424.99

425.17

425.00

424.98

424.85

425.28

424.81

424.94

3500 5500

2500 2500 2500 2500 2500 2500 3500 5487

5491

3500 4500

+39.30

WEIGHT 4X4000KG

პარაპეტის ჩახურვა მოწყობილია 0.55 მმ-იანი ცეცხლმედეგი 0წუთიანი მოთუთიებული თუნუქის ფურცლით.

საკანალიზაციო და სავენტილაციო შახტების ჩახურვა მოწყობილია 0.55 მმ-იანი ცეცხლმედეგი 0წუთიანი მოთუთიებული თუნუქის ფურცლით დამზადებული ქოლგებით.

წყლის მიმღები ტრაპი, გათვალისწინებული გარე მოწყობისათვის, უერთდება პლასტმასის

მილი დ-120, რომელიც უკავშირდება ცენტრალურ სანიაღვრე სისტემას. -სახურავეზე მსგავსი სისტემა მოწყობილია

30 ერთეული.

+40.50

4

2 2

13% 14%

..\asatvirti\22550743_1852660638096585_833822887_o (1).jpg

Sheet: 1 File: .\ასატვირტი\ხელმოწერა-ლუსრჯისსს (1).პდფ Missing ორ ინვალიდ რეფერენცე