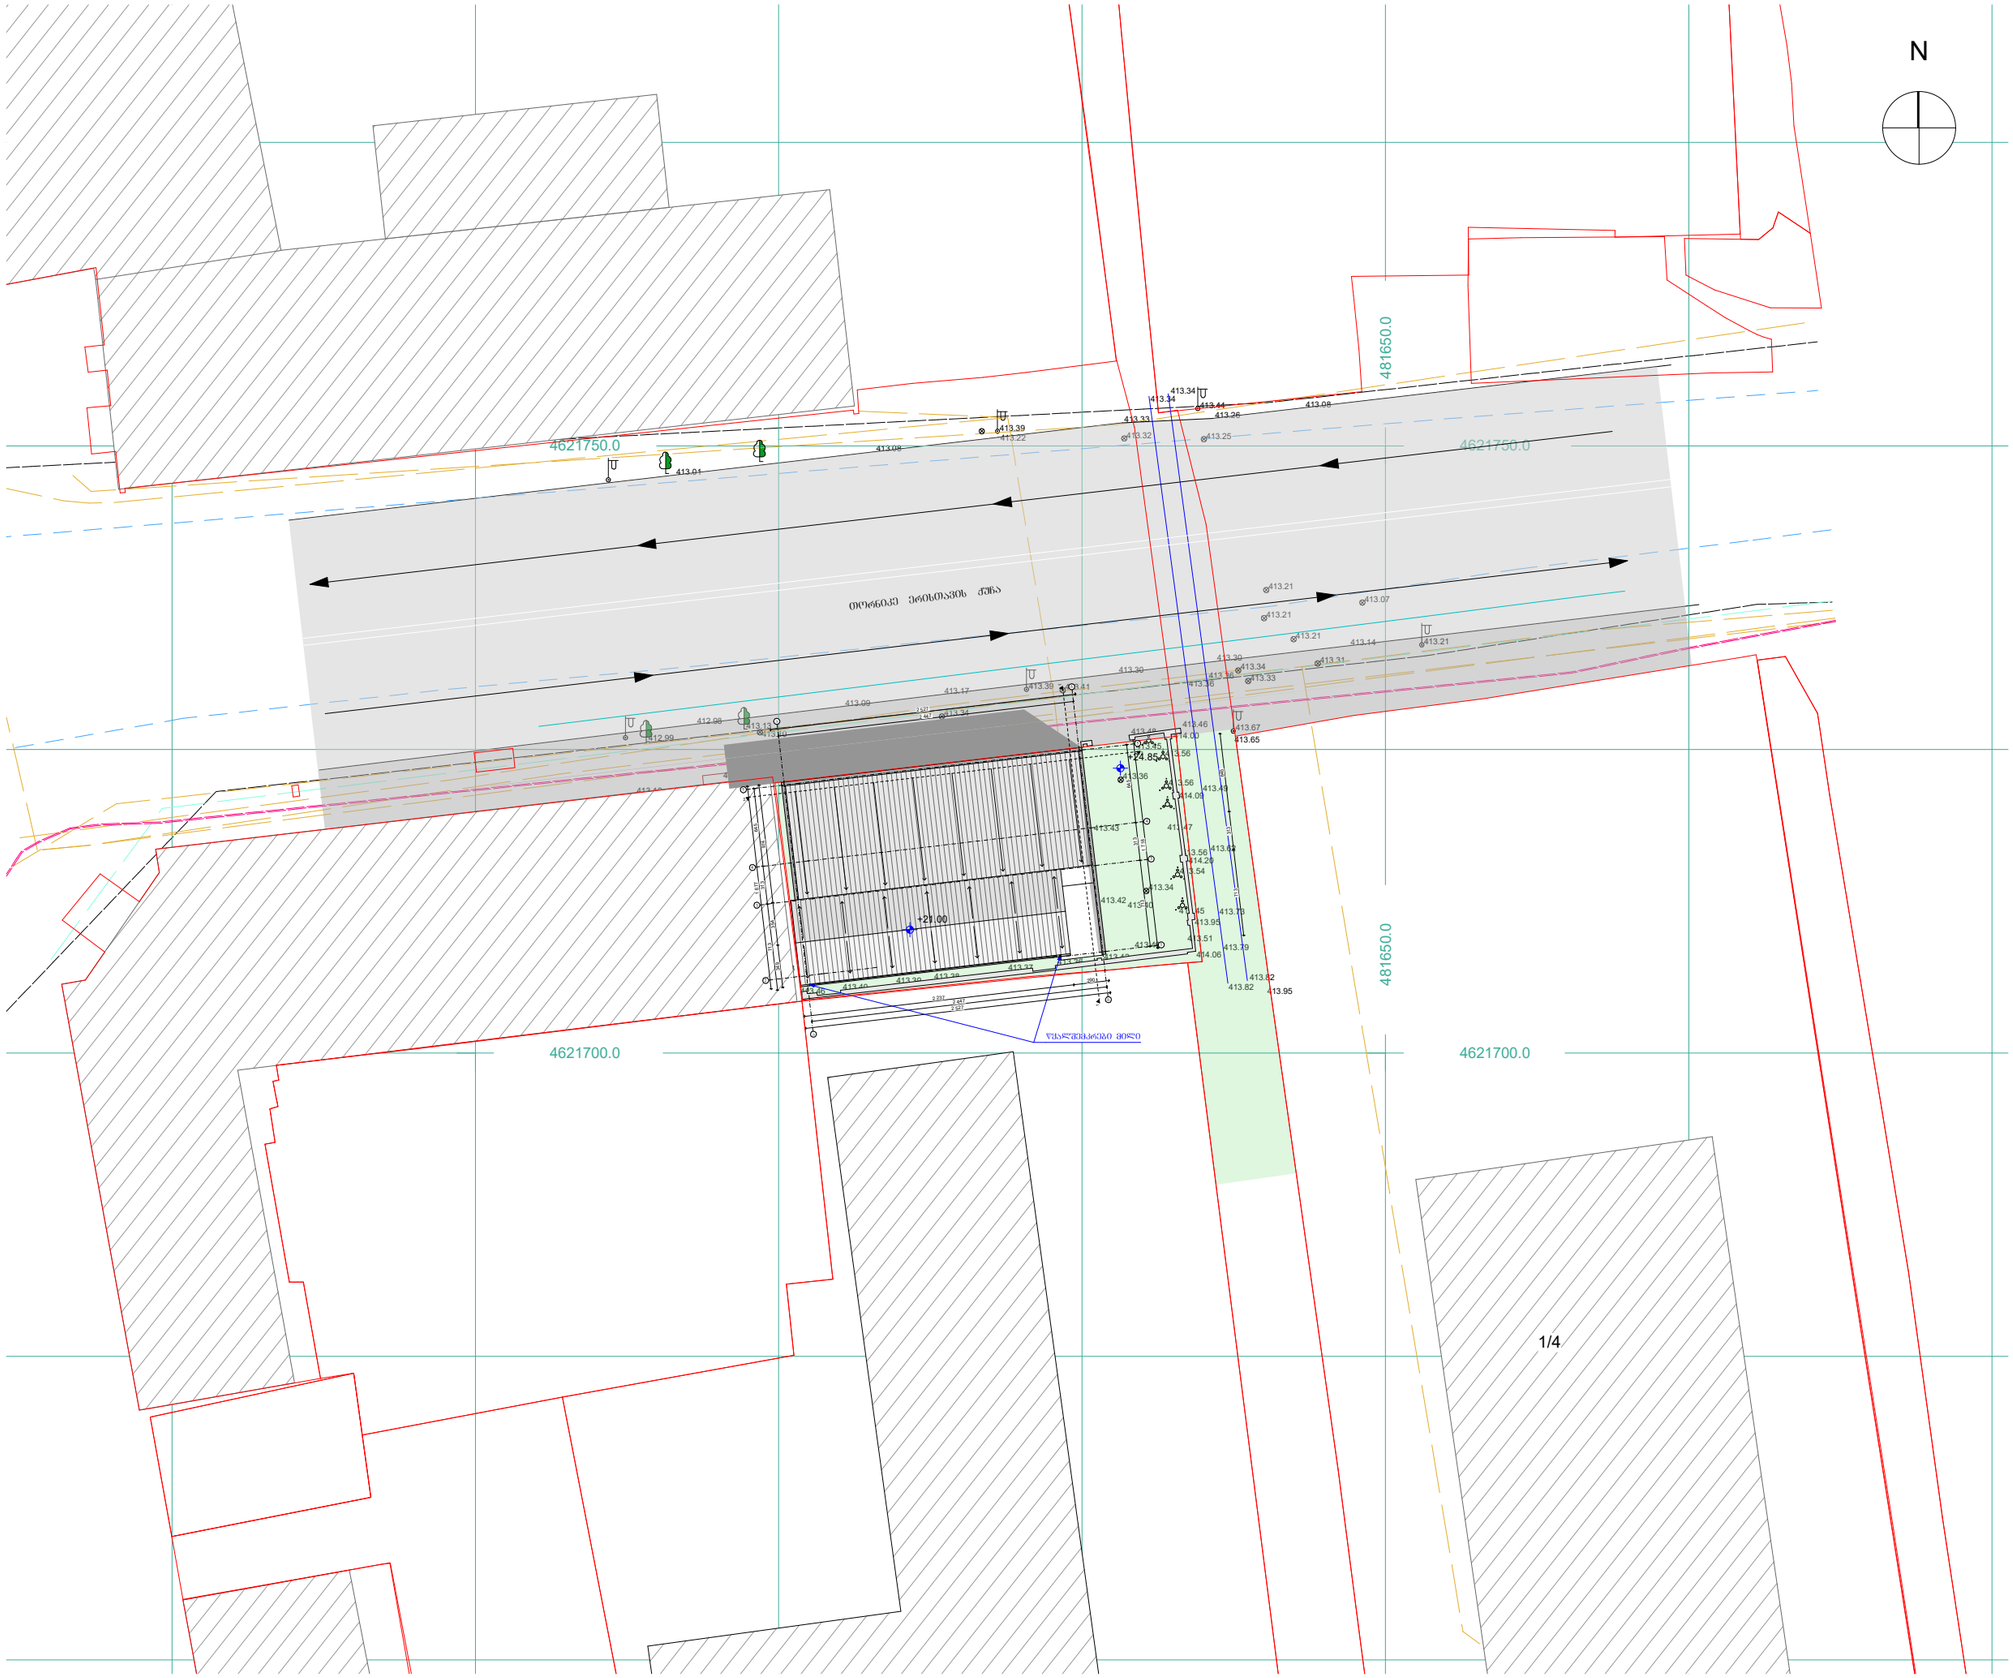

პროექტის სახელწოდება

სასაწყობე შენობა

იტალიური სკოლის
რეკონსტრუქციის პროექტი
01.13.06.001.013

პირობითი ნიშნები

ნაკვეთის საზღვარი

+3.60 არქიტექტურული ნიშნული

+3,00 არქიტექტურული ნიშნული

შენიშვნა

1. ნახაზის ყველა ცვლილება მშენებლობისას შეთანხმებული უნდა იყოს პროექტის ავტორთან

თანამდებობა	გვარი	ხელმოწერა
დირექტორი	ქ. თუხლორაძე	
არქიტექტორი	ბ. რევაზიშვილი	
არქიტექტორი	ბ.მალალაშვილი	

ნახაზის დასახელება

არსებული მენაგებმა

მასშტაბი	ფორმატი	თბილისი 2022 წ.	
1:500	A-3	ფაილები	ფორტელი

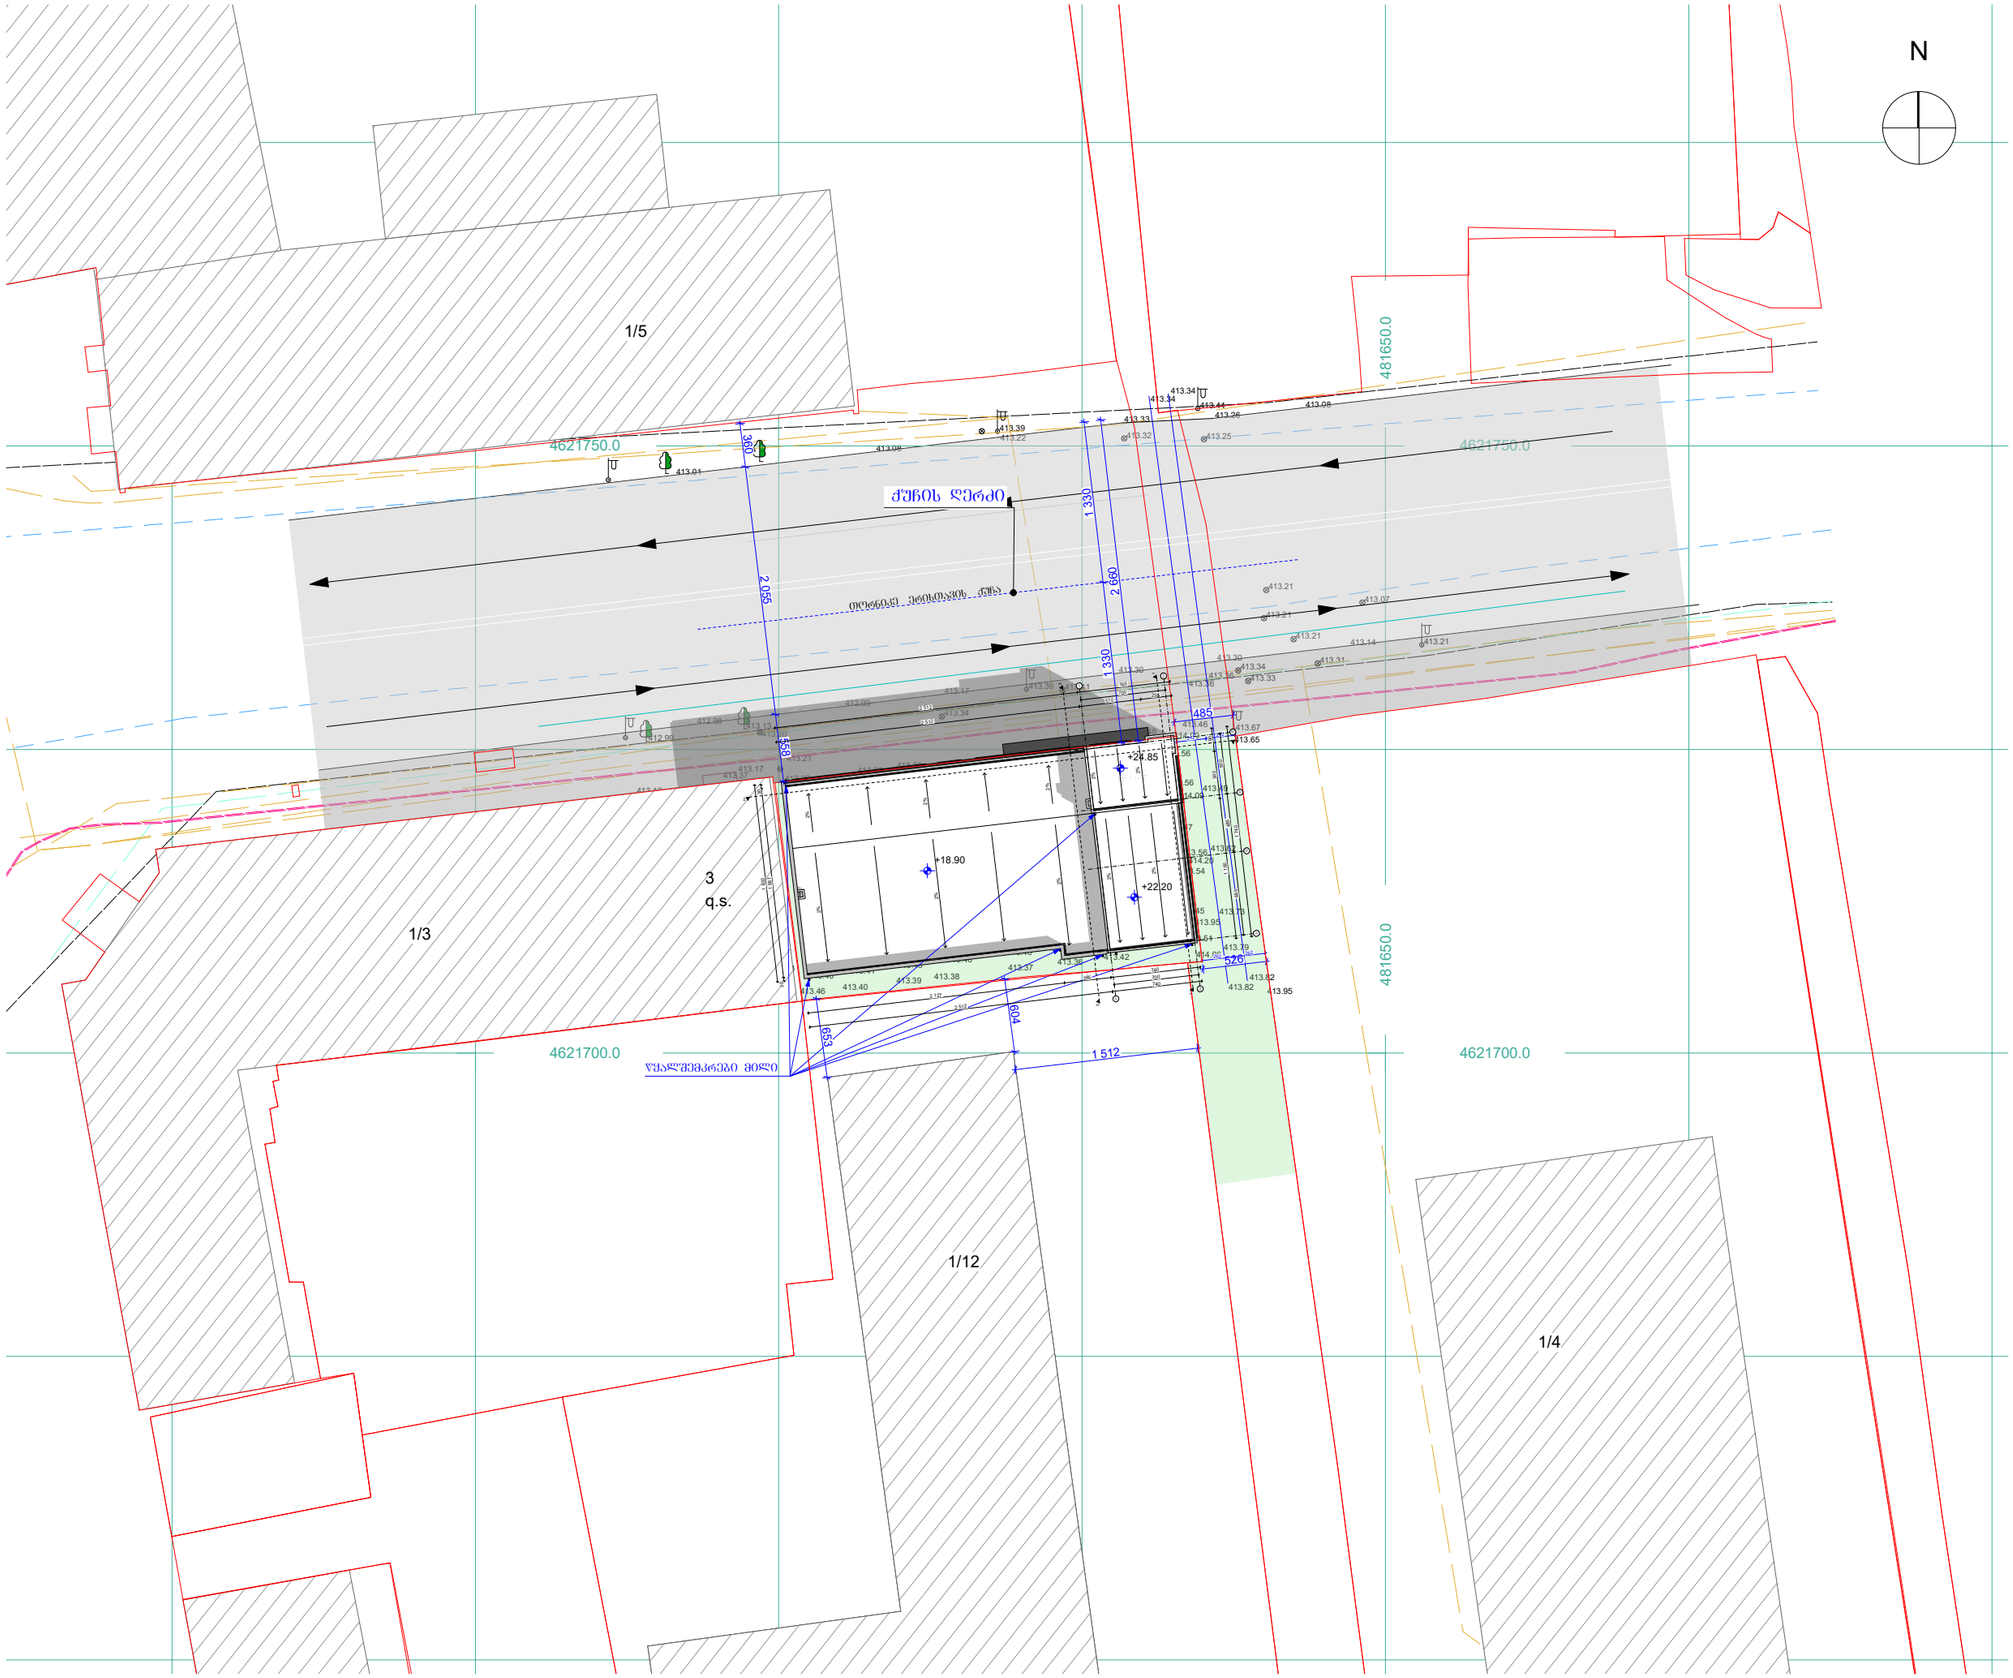

პროექტის სახელწოდება

სასაწყობე შენობა

ოტალიური სკოლის
რეკონსტრუაციის პროექტი
01.13.06.001.013

პირობითი ნიშნები

ნაკვეთის საზღვარი

+3.60 არქიტექტურული ნიშნული

+3,00 არქიტექტურული ნიშნული

შენიშვნა

I. ნახაზის ჭვილა ცვლილება მშენებლობისას შეთანხმებული უნდა იყოს პროექტის ავტორთან

თანამდებობა	გვარი	ხელმოწერა
დირექტორი	ქ. თევდორაძე	
არქიტექტორი	ბ. რევაზიშვილი	
არქიტექტორი	ბ.მაღალაშვილი	

ნახაზის დასახელება

საპრეექტო გენგეგმა

მასშტაბი	ფორმატი	თბილისი 2022 წ.	
1:500	A-3	ფარცლები	ფარცელი

ი/მ ვიტალი ენუქიანი
Tel: +995 593-13-18-27
e-mail: v.enukian@gmail.com

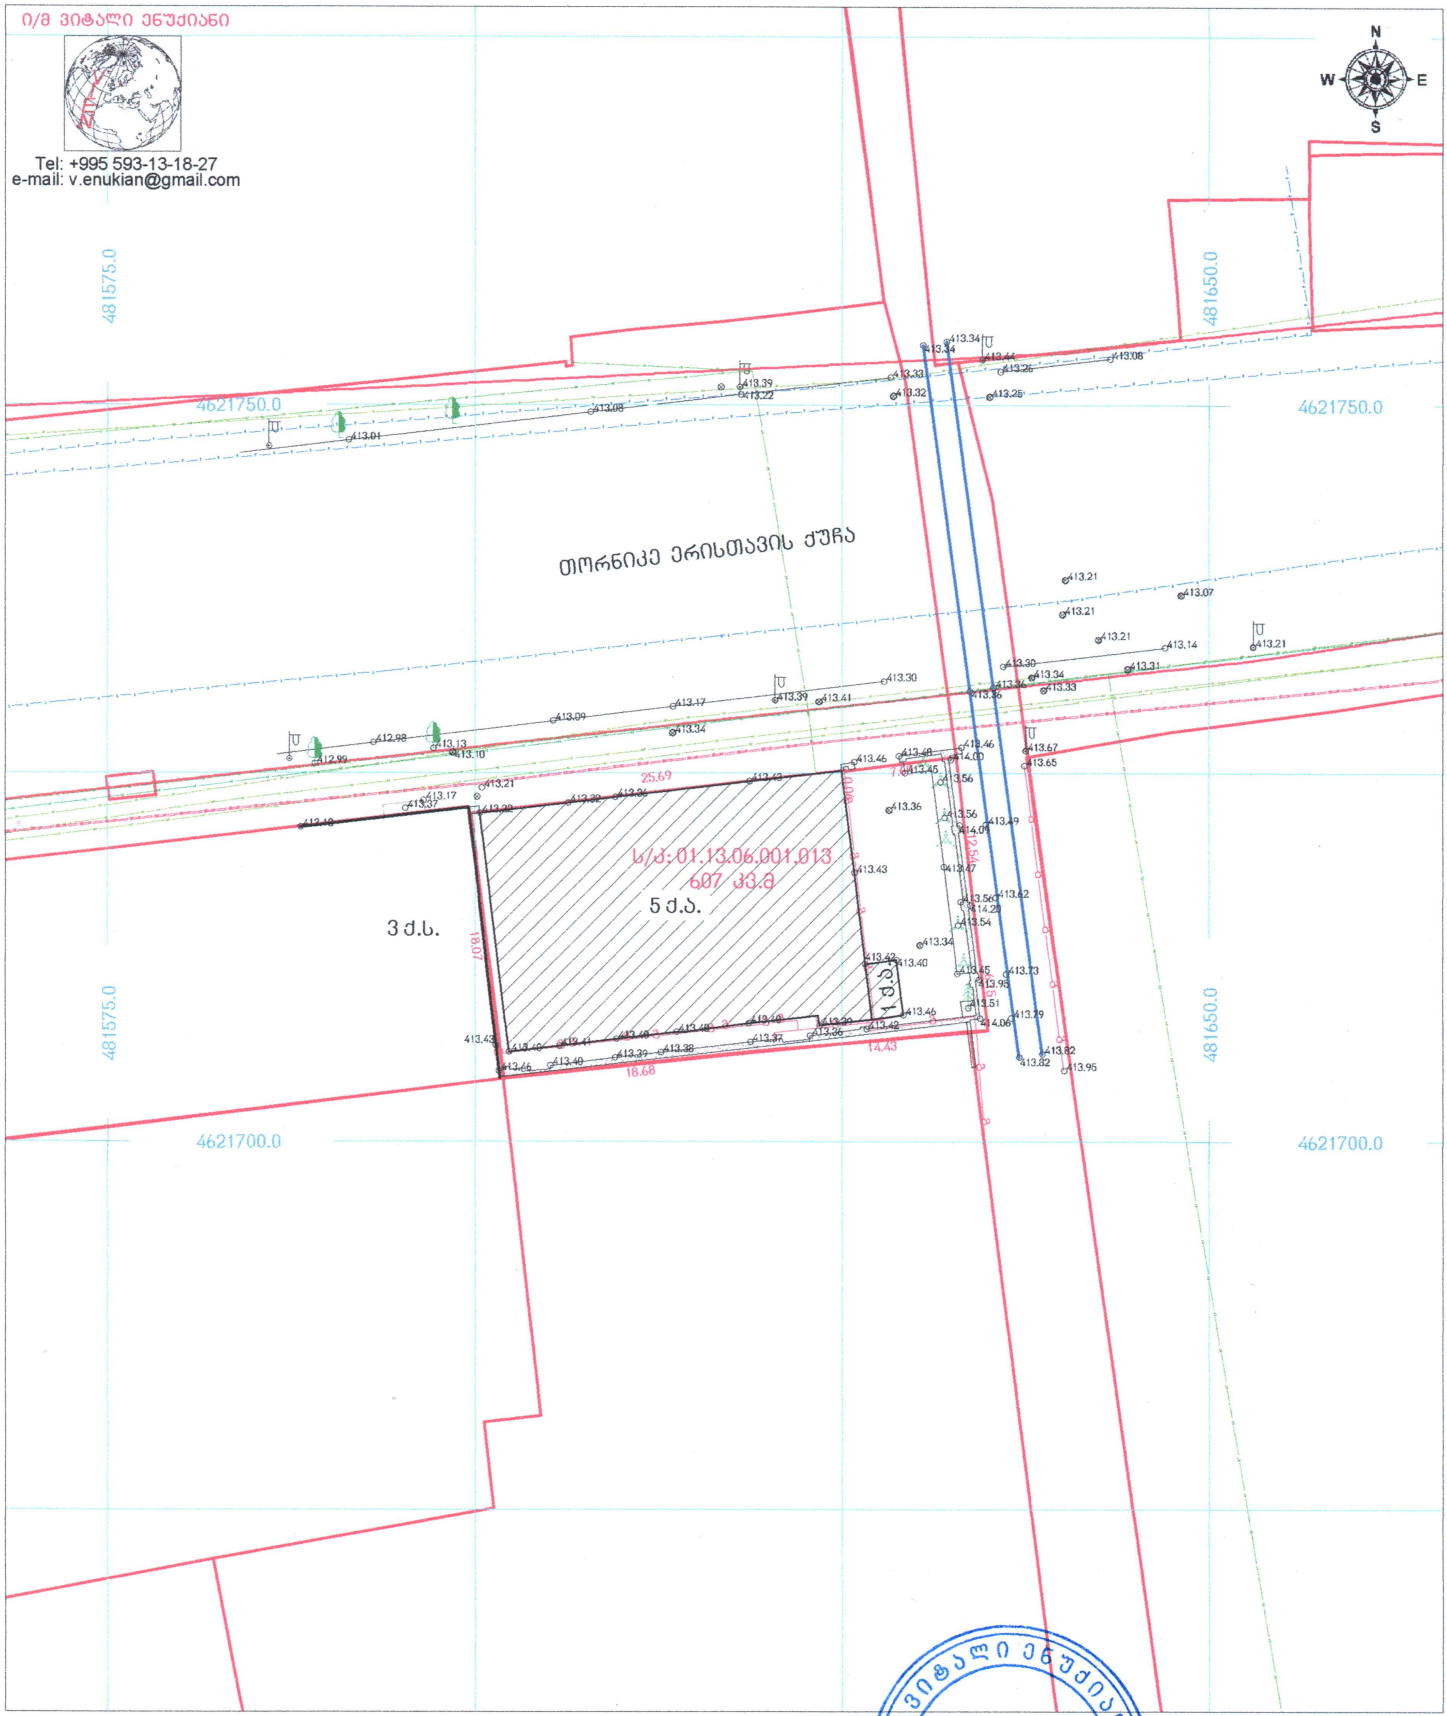

პირობითი აღნიშვნები

მიწის ნაკვეთის საზღვრები	500 სიმაღლის ნიშნული	ჭის ლუქი	ასფალტის გზა
აშენებული შენობა-ნაგებობა	ფოთლოვანი ხე	ძეგლი	გრუნტის გზა
მშენებარე შენობა-ნაგებობა	ნერგი	ელ. ბოძი	მავთულის ზღუდე
ფარდული	წიწვოვანი ხე	ღამპიონი	ლითონის ზღუდე
4678900 UTM სისტემის კოორდინატები	პალმა	პროჟექტორი	ხის ზღუდე
	კიპარისი	ტრანსფორმატორი	ქვის ზღუდე
	ბუჩქი	ონკანი	გაზის მილი
	ეკლიანი ბუჩქი	წყარო	ელექტროგადამცემი ხაზი
	ვენახი		კავშირგაბმულობა
			კანალიზაცია
			წყალმომარაგება

ი/მ ვიტალი ენუქიანი * VITALI ENUKYAN *

01013024487	*ტოპოგეგმა	
მისამართი:	ქ. თბილისი, თორნიკე ერისთავის ქ. №25	
დამკვეთი:	მცს ვახტანგ ესვანჯიას სახელობის იტალიური სკოლა "ცისკარი"	
პროექტორი		3. ენუქიანი
აზომა		3. ენუქიანი
დახაზა		3. ენუქიანი
მ: 1:500	ფართობი 607 კვ.მ	22.02.2022