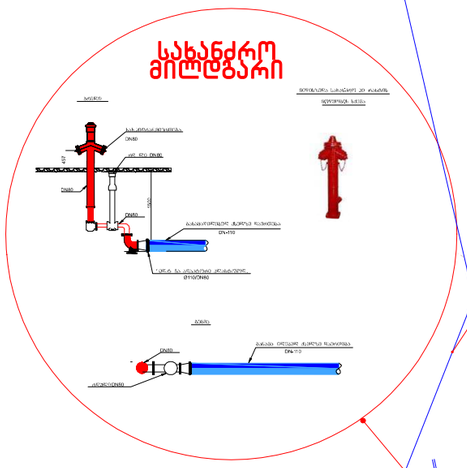

კომპანია ჯიეიპის საკუთრებაში არსებული წყლის მილი

გენგეგმა (ტოპო)
მას1:500
არსებულ შენობაზე საპროექტო მიშენების არეალი

საპროექტო შენობასთან სახანძრო ავტომობილის მისასვლელი გზები

საპროექტო შენობა

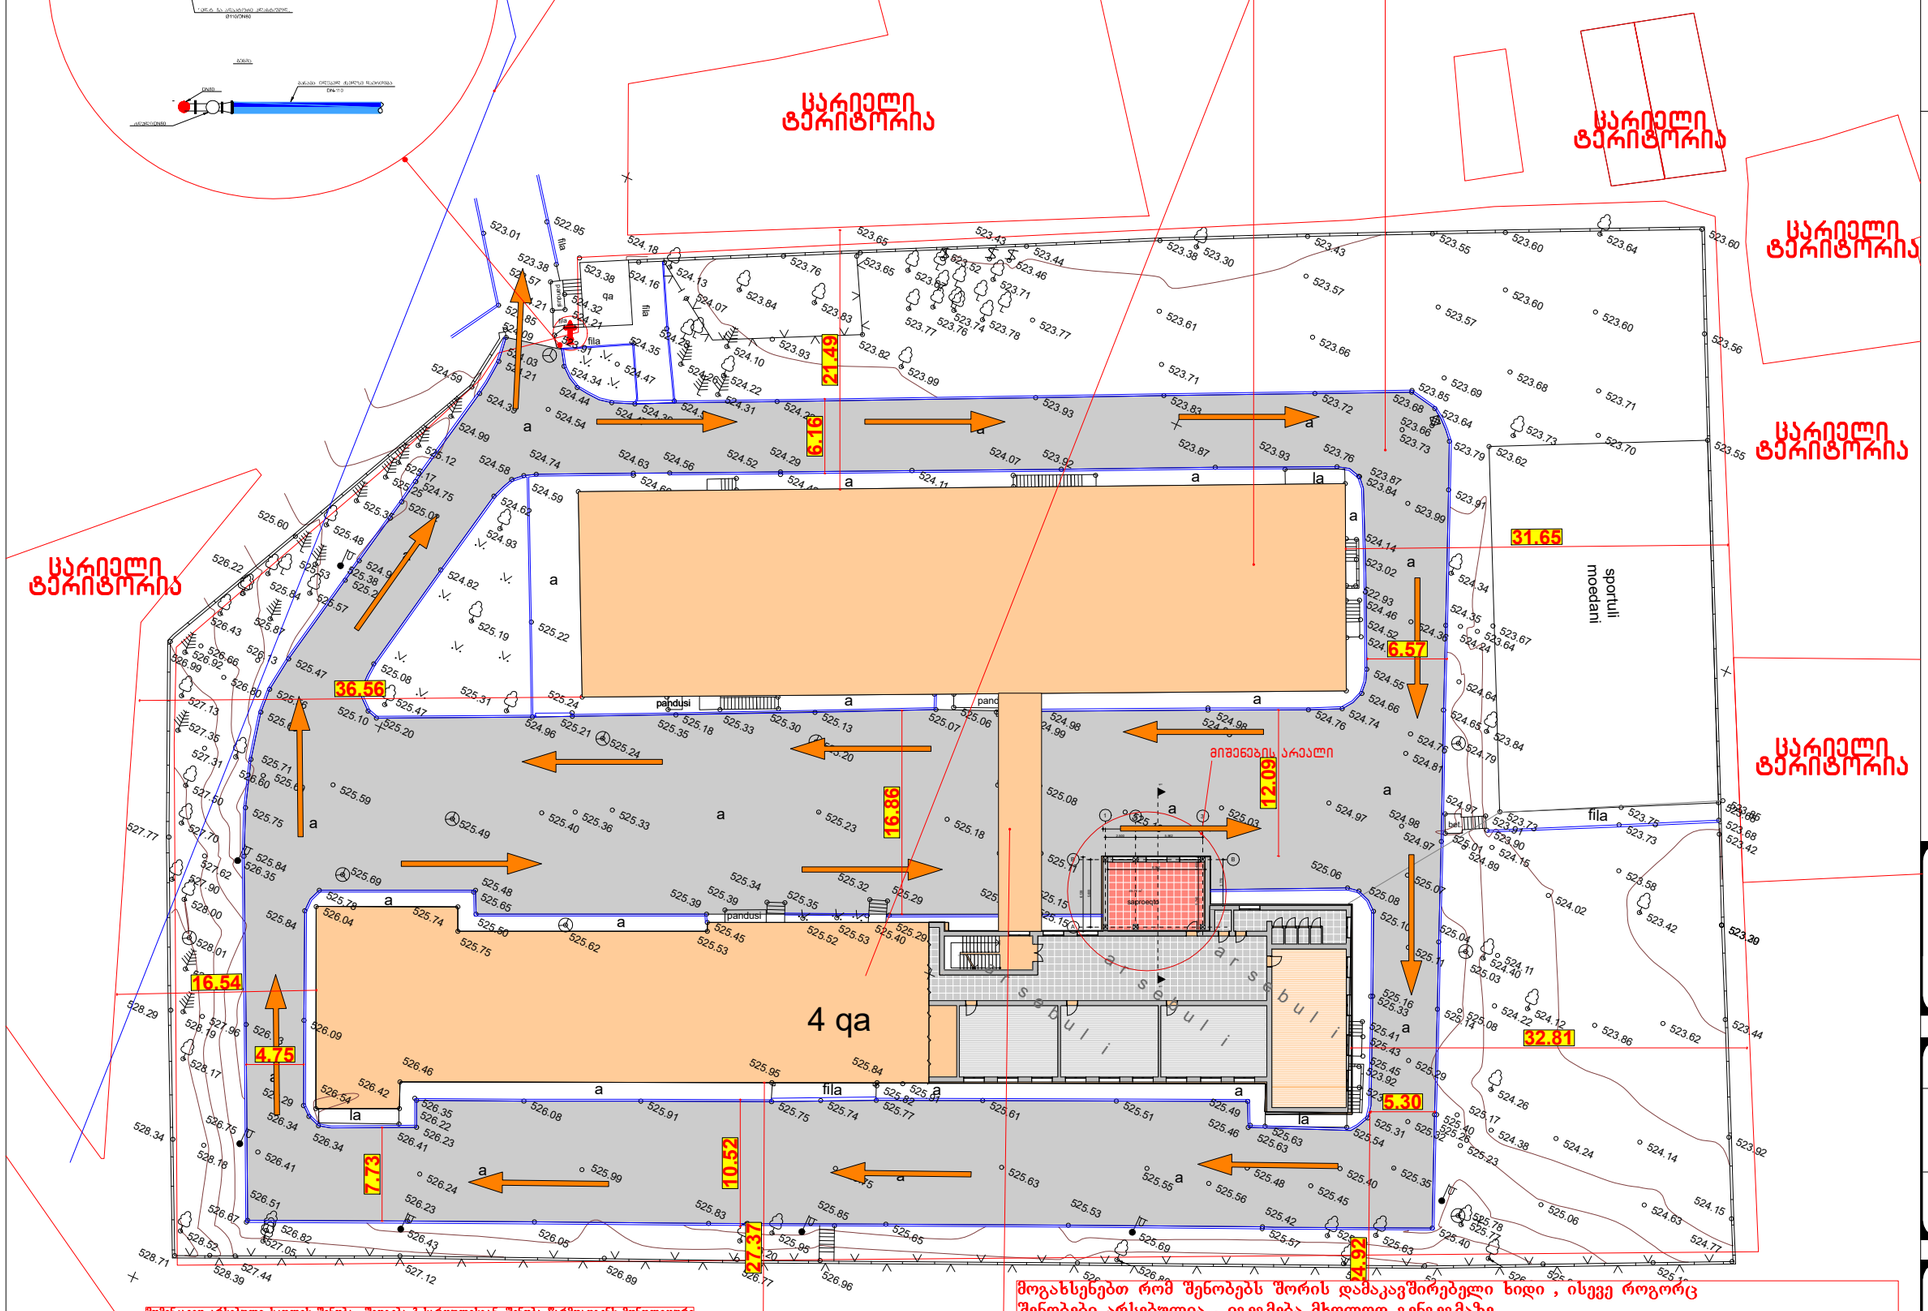

შემოსაკეთებელ არსებული სკოლის შენობა შედგება 3 სართულისგან, შენობა წარმოადგენს მონოლითური კონსტრუქციის მქონე ნაგებობას. სკოლის შენობობა წარმოადგენს I ხარისხის ცეცხლმედეგობის მქონე ნაგებობას. ტექნიკური რეგლამენტის "შენობა ნაგებობის უსაფრთხოების წესების" დამტკიცების თაობაზე 2016 წლის დადგენილება 41 28 იანვრის, ცხრილი 602 მიხედვით.

მოგახსენებთ რომ შენობებს შორის დამაკავშირებელი ხიდი , ისევე როგორც შენობები არსებულია , იგეგმება მხოლოდ გენგეგმაზე მონიშნული ადგილის მიშენება , შესაბამისად არსებულ ხიდს ვერ ვეხებით რეკონსტრუქციით ამჟამინდელი მდგომარეობით ხიდის ქვეშ არკის სიმაღლე არ არის 4.50 მეტი , არის უფრო ნაკლები , მიუხედავად ამისა სახანძრო მანქანას აქვს შესაძლებლონა რომ შენობის ნებისმიერ ადგილზე მივიდეს დაუბრკოლებლად , შენობების გარშემო არსებული მისასვლელი გზების მეშვეობით

თბილისი 2022 წ.

შენიშვნები

შ.პ.ს
„ არჩვეის სტუდიო „
ს.ნ 405450346

დირექტორი ქახა მურცხვალაძე		დამკვეთი :		
პროექტის ავტორი არქიტექტორი ქახა მურცხვალაძე		შ.პ.ს „ მუხიანი პროფეთე "		
		თარიღი 2022	სტადია მპ	ფურც. 2

ქ. თბილისი, მუხიანი, მიკრო რაიონი IVბ (ნაკვ. 08017)

არქიტექტურული ნაწილი

გენგეგმა (არსებულ შენობაზე მიშენების არეალი)

მაშტაბი : 1:100

GSPublisherVersion 0.0.100.100

კახა მურცხვალაძე

სტადია

დირექტორი

თბილისი 2022 წ.

შენიშვნები

2 0 2 2

ფურც.

დამკვეთი:

თარიღი

პროექტის ავტორი
არქიტექტორი
კახა მურცხვალაძე

მაშტაბი:

mp

1:100

S.p.s
,, არჩფეის სტუდიო,,
s.n 405450346

2.

გენგეგმა (არსებულ შენობაზე მიშენების არეალი)

არქიტექტურული ნაწილი

ქ. თბილისი, მუხიანი, მიკრო რაიონი IVb (ნაკვ. 08/017)

შ.პ.ს,, მუხიანი პრომეთე"

45.74 m2

12

1

10

9

8

7

6

5

4

3

2

1

13

14

15

16

17

18

19

20

21

2

DOWN UP

Custom Text

1 2 3

B B

A

5.740 0.400

5.600

6.139

2.500 5.562

8.862

3.779

8.062

1 1

x i d i
საპროექტო

ა რ ს ე ბ უ ლ ი არსებული

a r s e b u l i

a r s e b u l i

მიშენების არეალი

ფილა

4 qa

პანდუსი

პანდუსი

ფილა

qa

პანდუსი

a

a a

la la

la

a
a

a

a

a

a

a

a

a

a

a

a

a

a a a

a

a

a

a

a

a

მოედანი

სპორტული

ფილა
ბეტ.

2 qa

qa

ფილა

ფილა პანდუსი

ფილა

525.40

526.41

525.69
524.98

525.45
525
525

.78
.77

526.57

526.23

525.93

525.06

524.63

525.18

524.77

524.15

523.92

524.14

524.24

524.38

524.26
525.17

525.23

525.26

525.40

525.14

525.08

524.22

524.12
523.86

523.62

523.44

523.3029

523.42

523.68

523.68

523.75
523.73

523.58

523.42

524.02

524.11

524.40

525.03

525.04

524.97
524.89

524.15

523.90

523.91
525.01

524.97

524.65
524.79

523.73

523.85

524.64

524.35
524.24

523.64

523.67

524.34

523.91

523.79

523.64

523.68

523.85
523.66

523.72

523.66

523.57

523.43

523.55

523.57

523.69

523.62

523.73

523.68

523.60

523.60

523.64

523.60

523.71

523.70

523.55

523.56

523.60
523.30

523.38

523.61

523.71
523.83

523.93

523.77

523.44
523.46

523.43
523.52
523.71

523.78

523.74

523.76

523.99

523.77

523.67

523.65
523.65

523.82

523.93

524.22

524.51

524

524

.28
.35

524.34
524.44
524.47

524.39

524.31

524.22

524.26

524.10
524.47

524.07

524.18
524.13
523.84
523.83

523.76
524.16

523.91
524.03
524.21
524.39

524.59

524.75

524.97

524.96

525.22

524.59

524.58

524.62

524.82

525.08

525.10
525.20

526
526

.66
.99

525.60

524.74

524.63
524.66

524.56

524.29
524.42

524.11

523.92

523.87

523.76
523.87

523.93

524.04

524.07

524.15

524.55

524.52

524.54

524.21
524.21

523.57
524.32

523.38

523.85

523.01

522.95
523.38

524.09

525.63

525.46

525.49

525.51

525.61

525.77

525.82

525.91
525.74

525.95

525.75

525.91

525.83

526.08

526.05

526.23

526.23

526.34

526.34

526.29

526.51
526.67

526.09

526.13

525.84

525.84

525.78

525.75

525.71

525.63

525.56

525.47

525.23

525.02

525.35
525.48
526.22

525.53

525.87

525.57

525.84
526.43

527.13

526.92
526.80

526.13

525.38

527.35

526.60
527.50

527.70

527.90
528.00

528.01
528.20

528.19

528.17

526.75

526.35

528.52
528.71
528.39

528.18

528.34

528.29
527.96

527.62

527.77

527.31

525.59

526.24

525.99

525.75
525.56

525.54

525.63

525
526

.95
.20

526.77

526.89

527.12

526.43

526.82
527.05
527.44

526.41

526.54

526.04

525.63

525.74

526.79

525.42
525.57

525.69

526.58

526.80

525.53
525.65

525.85

526.96

526.46
526.42
526.22

526.35

525.84

525.31

525
525

.16
.33

525.10

525.08

525.06

524.76

524.74

524.66

524.55

523
524

.84
.01

524.14

524.20

523.02
522.93

522.93
524.56

524.46
524.52
524.60

524.63
524.88

523.84

525.41
525.43
525
523

.45
.92

523.88

525.63

525.55

525.48

525.40

525.35

525.32

525.29

525.11

525.07

524.81

524.76

524.36

523.99

523.73

525

525

.36
.49

525.69
525.48
525.65
525.50

525.74
525.75

525.62

525.53

525.45

525.39

525.39

525.34
525.35
525.40

525.53

525.52

525.32
525.29

525.29

525.16
525.15

525.15

525.10

525.03

524.97

524.85

524.98

525.20

524.99

525.06

525.08

525.01

524.98

525.08

525.10

525.11

525.14

525.18

525.23

525.20

525.13

525.07

525.25

525.36

525.30

525.33

525.18

525.35

525.65

525.21

525.24

525.33

524.99

524.93

525.19

525.47

525.31

524.99
525.12
525.17
525.25

525.33

525.40

525.24

გენგეგმა (ტოპო)
მას 1:500
არსებულ შენობაზე საპროექტო მიშენების არეალი