
ჭრილი 1-1
მასშტაბი 1-100

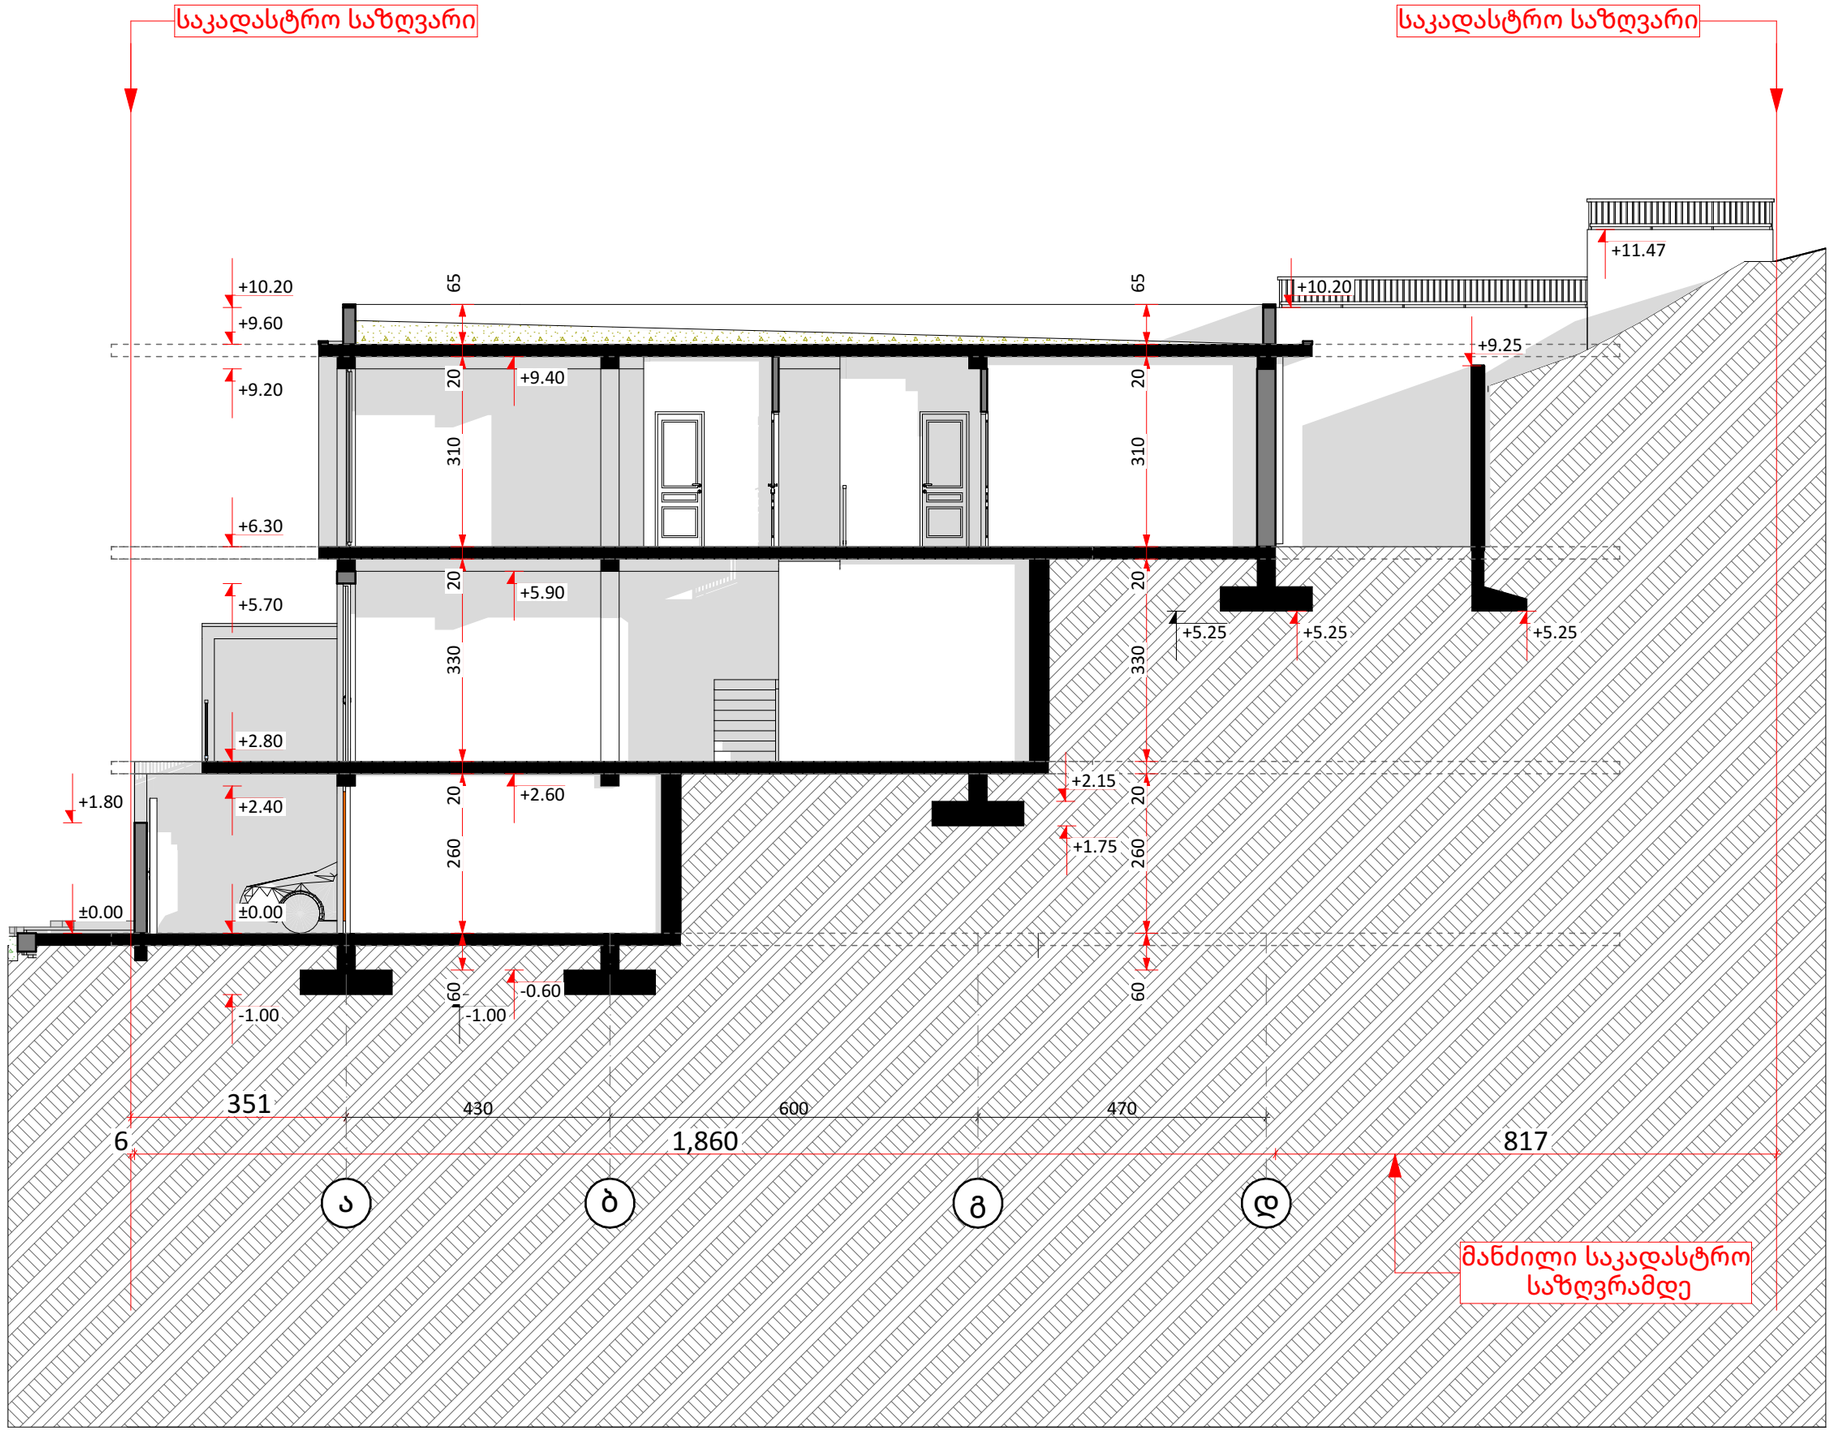

აბსოლუტური 0.00 = 808.40

p1000.ge

საპროექტო სტუდია

შ.პ.ს "პ 1000"

ტელ: 591 94 52 52

პროექტის დასახელება

ერთბინიანი ინდივიდუალური საცხოვრებელი სახლი

მისამართი
Address

ქალაქი თბილისი, სოფელი წავკისი

დამკვეთი

ჯამბულ ქიტიაშვილი

არქიტექტურული ნაწილი

პროექტის სტატუსი

პროექტის შეთანხმება


შემსრულებლები		
თანამდებობა	სახელი, გვარი	ხელმოწერა
დირექტორი	გ.ტატიშვილი	
მთ. არქიტექტორი	გ.მეგრელიშვილი	
არქიტექტორი	ვ.შამანაური	
ვიზუალიზაცია	გ.მეგრელიშვილი	

Mail : info@p1000.ge

გვერდი	მასშტაბი	ფურცლის ზომა
19	1:100	A3

ქ.თბილისი
2022 წელი

ჭრილი 2-2
მასშტაბი 1-100

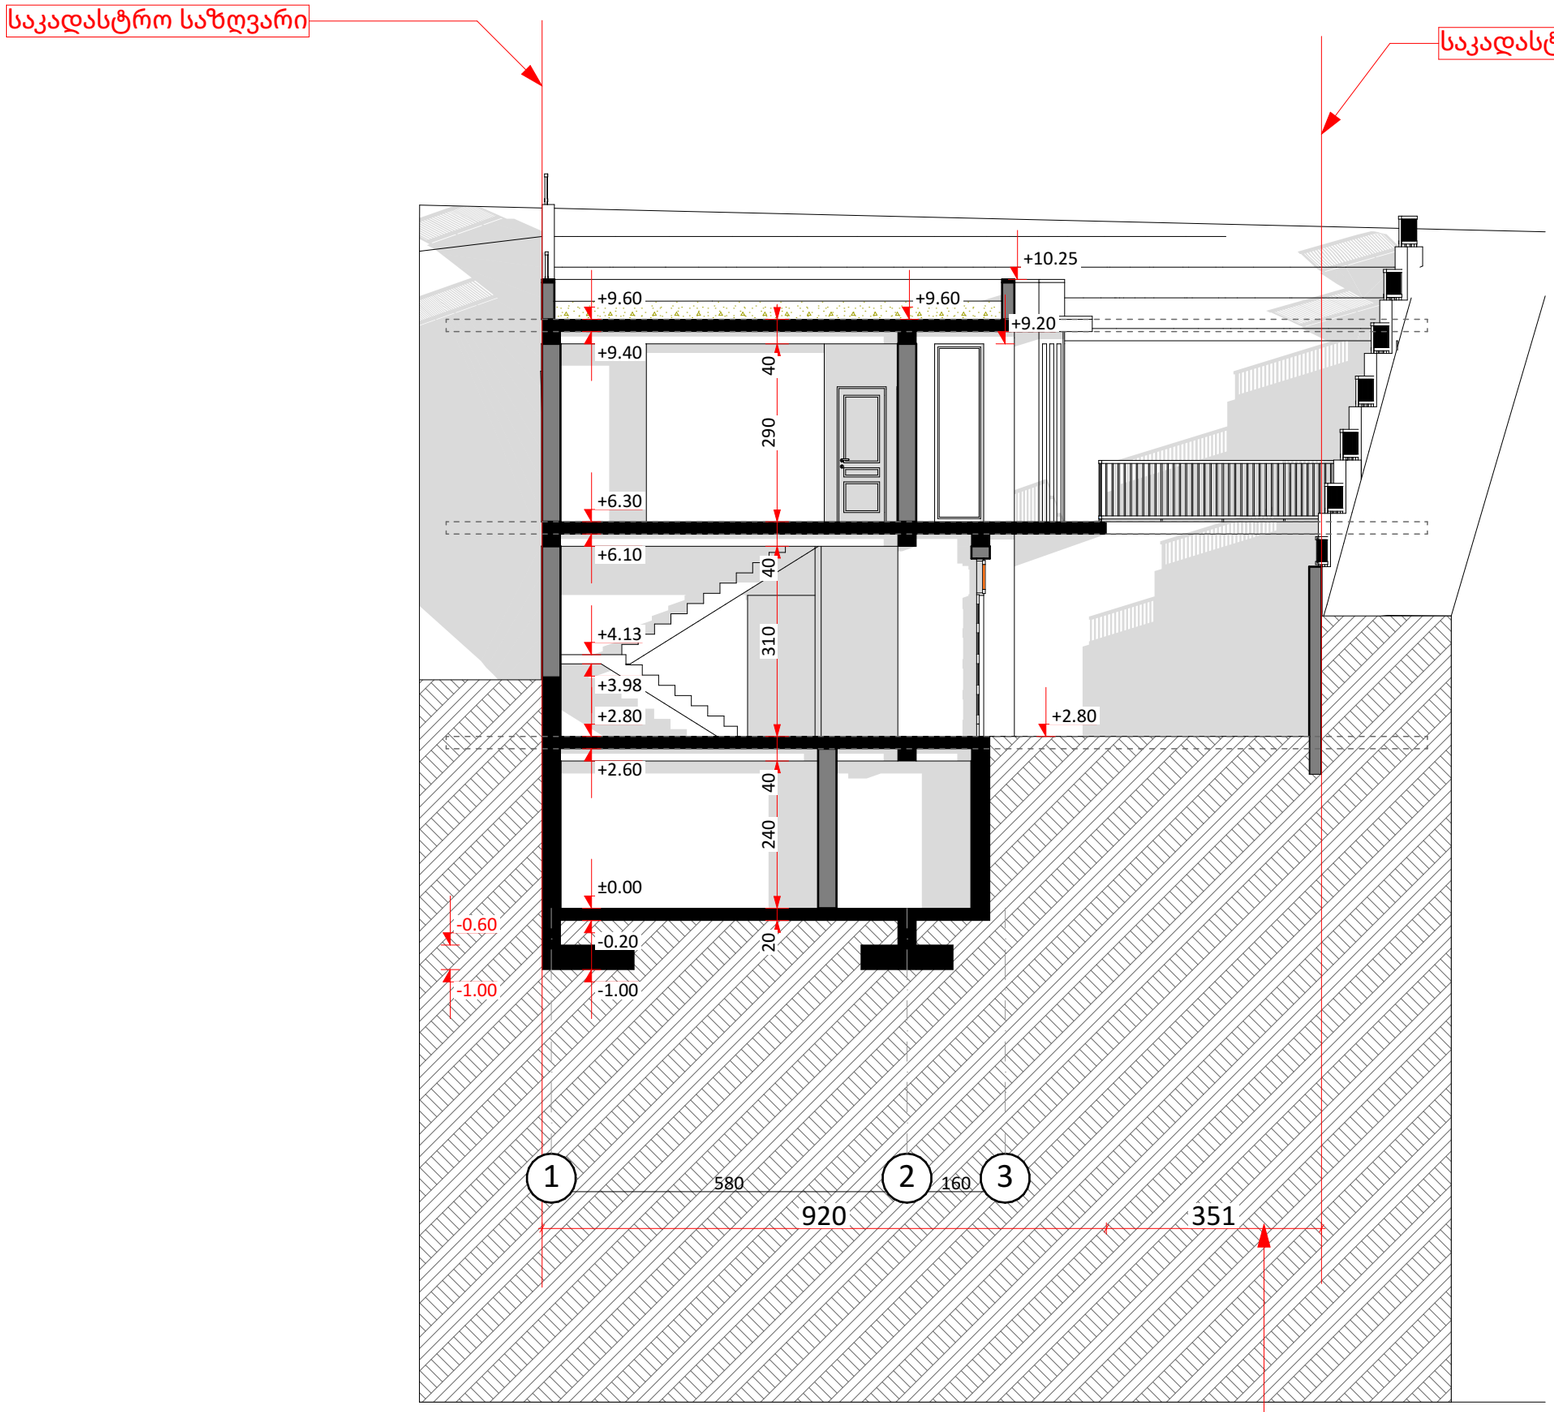

აბსოლუტური 0.00 = 808.40

p1000.ge

საპროექტო სტუდია

შ.პ.ს "პ 1000"

ტელ: 591 94 52 52

პროექტის დასახელება

ერთბინიანი ინდივიდუალური საცხოვრებელი სახლი

მისამართი
Address

ქალაქი თბილისი, სოფელი წავკისი

დამკვეთი

ჯამბულ ქიტიაშვილი

არქიტექტურული ნაწილი

პროექტის სტატუსი

პროექტის შეთანხმება

შემსრულებლები		
თანამდებობა	სახელი, გვარი	ხელმოწერა
დირექტორი	გ.ტატიშვილი	
მთ. არქიტექტორი	გ.მეგრელიშვილი	
არქიტექტორი	ვ.შამანაური	
ვიზუალიზაცია	გ.მეგრელიშვილი	

Mail : info@p1000.ge


გვერდი	მასშტაბი	ფურცლის ზომა
20	1:100	A3

ქ.თბილისი
2022 წელი


გრუნტის შემაკავებელი კედლის აქსონომეტრიული ნახაზი

ჯამური მოცულობა 18.2 მ^3


საყრდენი კედელი 1 - 9.5 მ^3

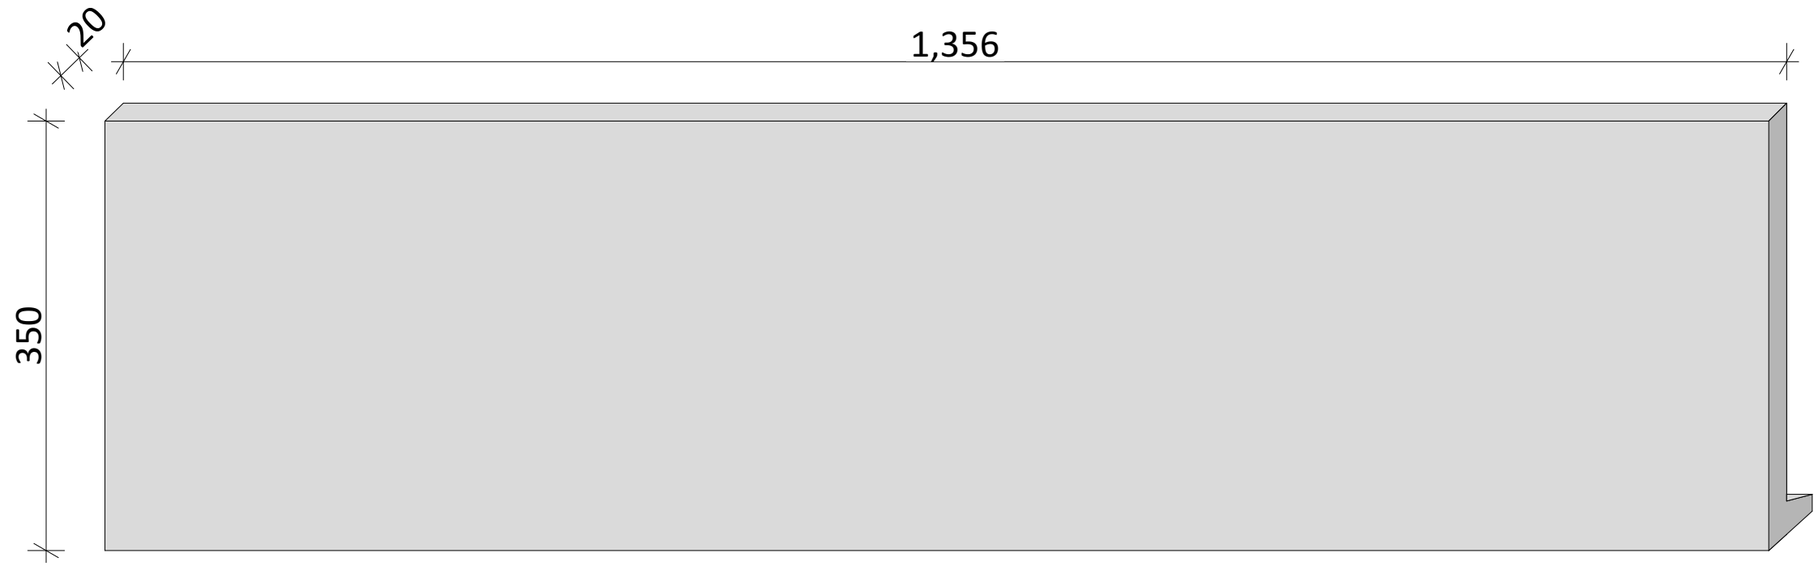

საყრდენი კედელი 2 - 1,93 მ^3

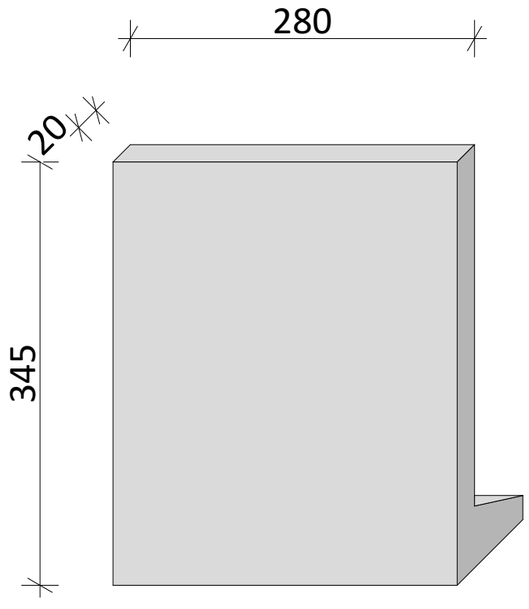

საყრდენი კედელი 3 - 6.79 მ^3

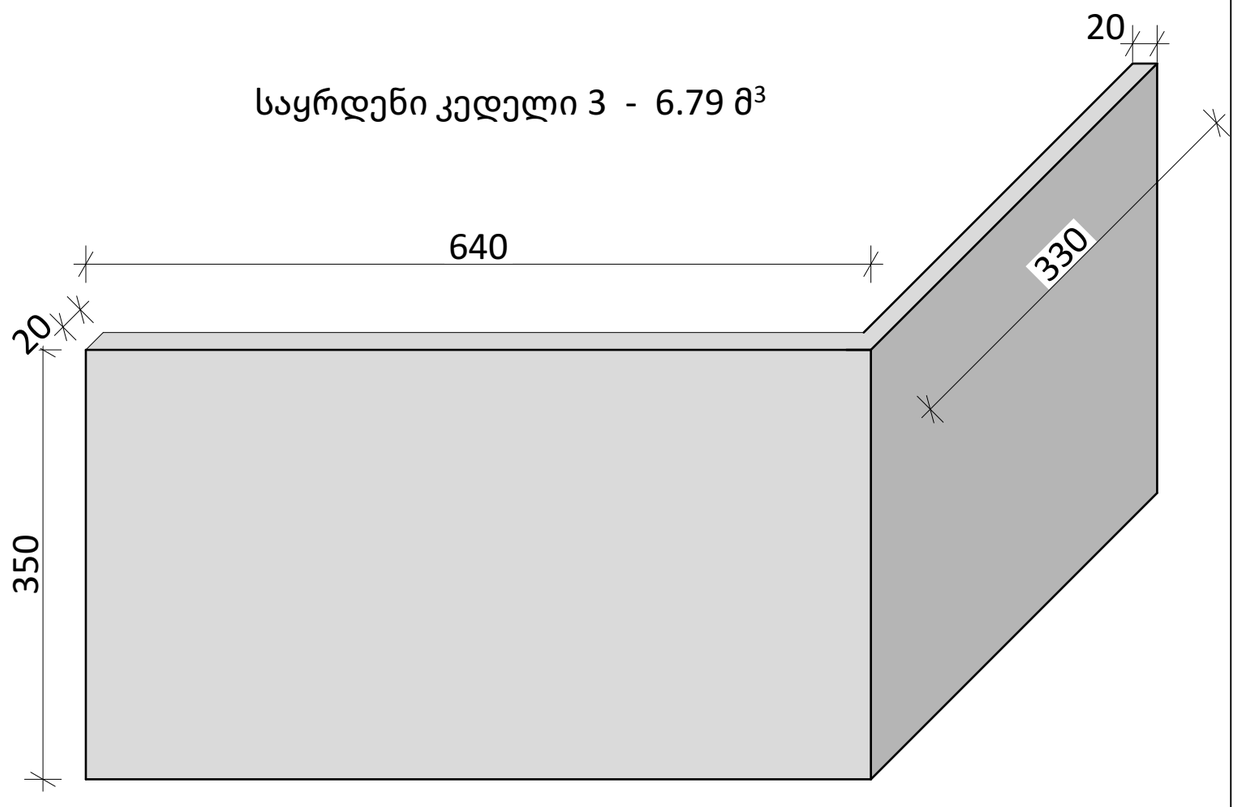

საყრდენი კედლები მონიშნულია გენგეგმაზე

p1000.ge

საპროექტო სტუდია

შ.პ.ს "პ 1000"

ტელ: 591 94 52 52

პროექტის დასახელება

ერთბინიანი ინდივიდუალური საცხოვრებელი სახლი

მისამართი
Address

ქალაქი თბილისი, სოფელი წავკისი

დამკვეთი

ჯამბულ ქიტიაშვილი

არქიტექტურული ნაწილი

პროექტის სტატუსი

პროექტის შეთანხმება

შემსრულებლები		
თანამდებობა	სახელი, გვარი	ხელმოწერა
დირექტორი	გ.ტატიშვილი	
მთ. არქიტექტორი	გ.მეგრელიშვილი	
არქიტექტორი	ვ.შამანაური	
ვიზუალიზაცია	გ.მეგრელიშვილი	

Mail : info@p1000.ge

გვერდი	მასშტაბი	ფურცლის ზომა
18	1:50, 1:100	A3

ქ.თბილისი
2022 წელი