
# ფასადი 1-3 ღერძებში
მასშტაბი 1-100

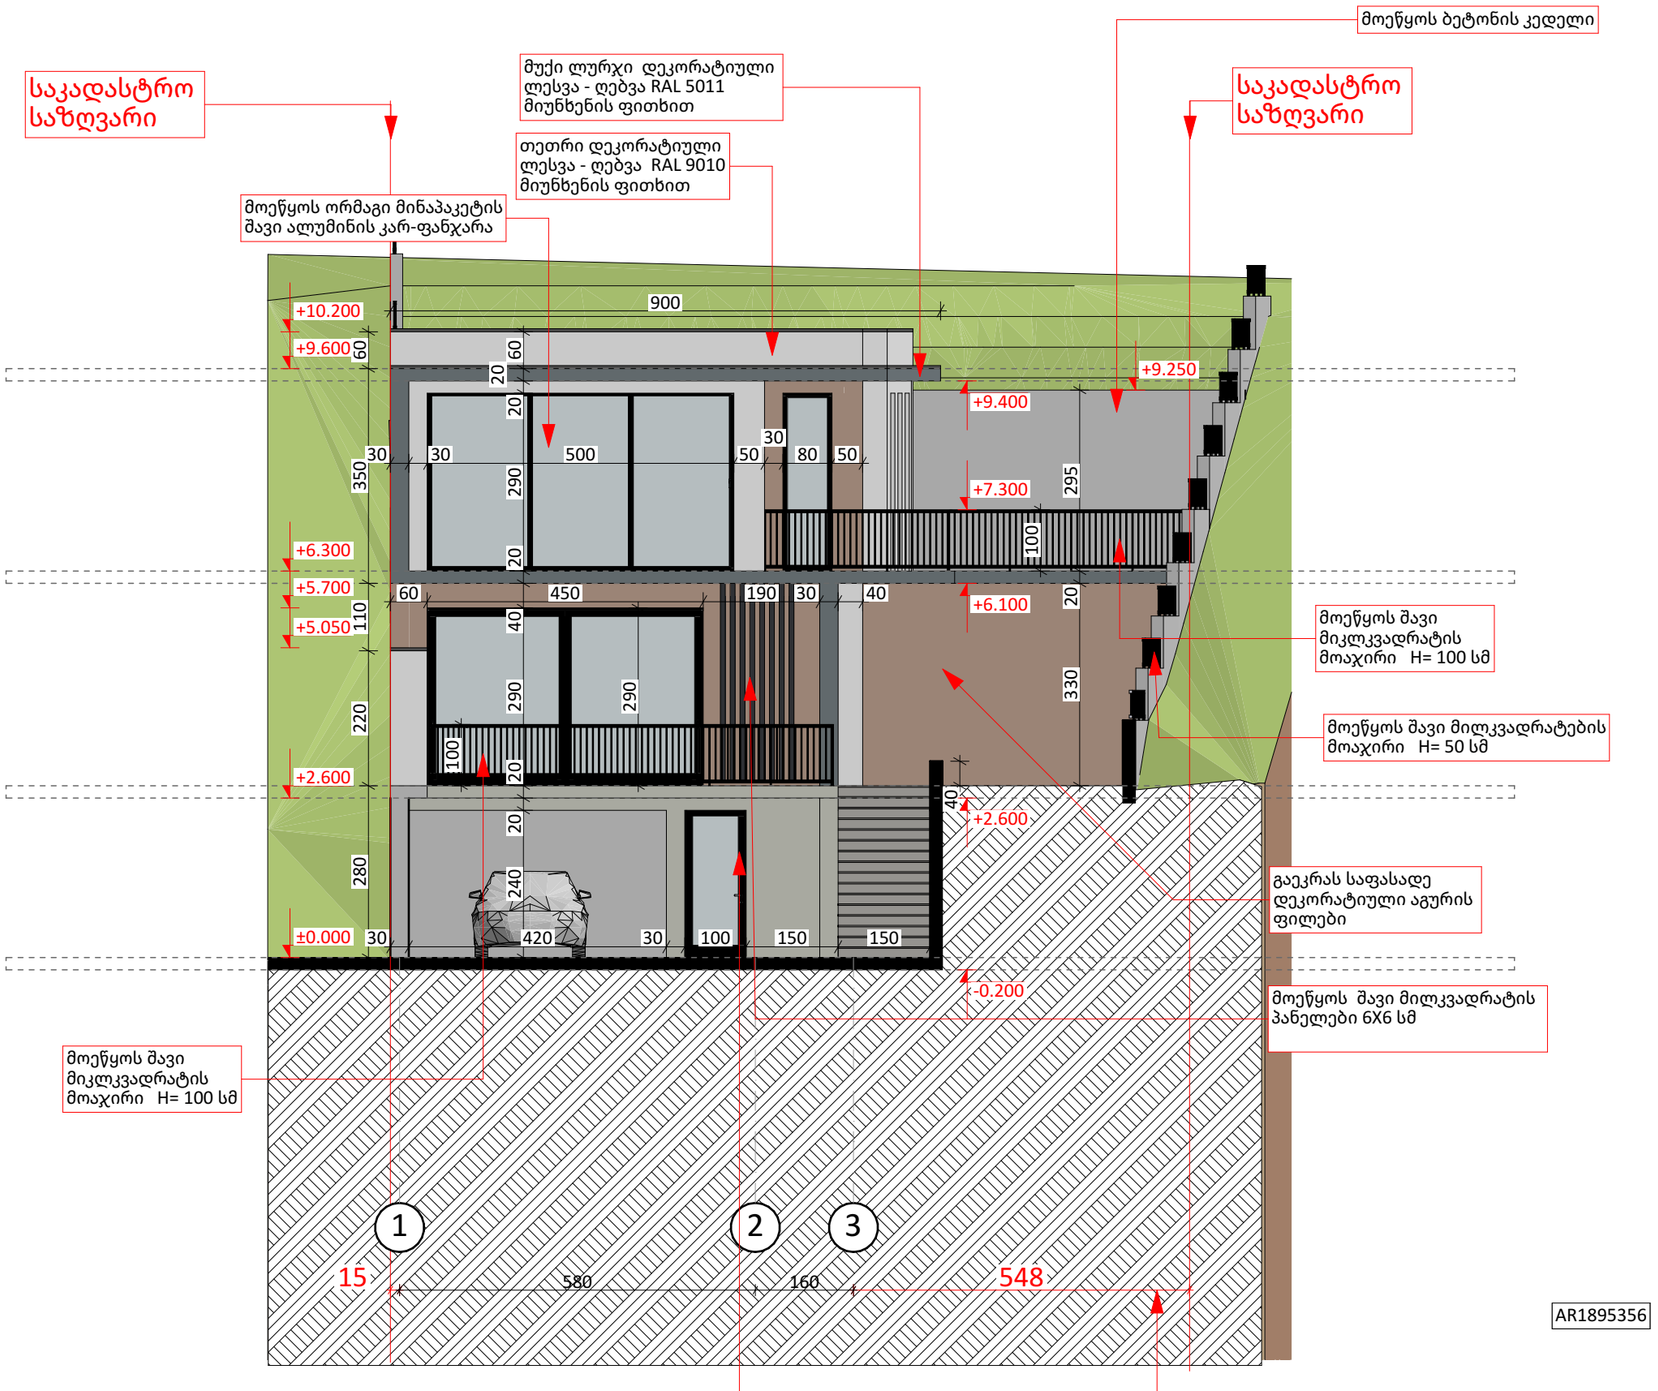


აბსოლუტური 0.00 = 808.40


p1000.ge

**საპროექტო სტუდია**

**შ.პ.ს "პ 1000"**

ტელ: 591 94 52 52


**პროექტის დასახელება**

ერთბინიანი ინდივიდუალური საცხოვრებელი სახლი

**მისამართი**
**Address**

**ქალაქი თბილისი, სოფელი წავკისი**

**დამკვეთი**

ჯამბულ ქიტიაშვილი

**არქიტექტურული ნაწილი**

პროექტის სტატუსი

**პროექტის შეთანხმება**

**შემსრულებლები**

| თანამდებობა | სახელი, გვარი | ხელმოწერა |
|---|---|---|
| დირექტორი | გ.ტატიშვილი | |
| მთ. არქიტექტორი | გ.მეგრელიშვილი | |
| არქიტექტორი | ვ.შამანაური | |
| ვიზუალიზაცია | გ.მეგრელიშვილი | |



Mail : info@p1000.ge


| გვერდი | მასშტაბი | ფურცლის ზომა |
|---|---|---|
| 11 | 1:100 | A3 |

ქ.თბილისი
2022 წელი

# ფასადი 1-3 ღერძებში

მასშტაბი 1-100

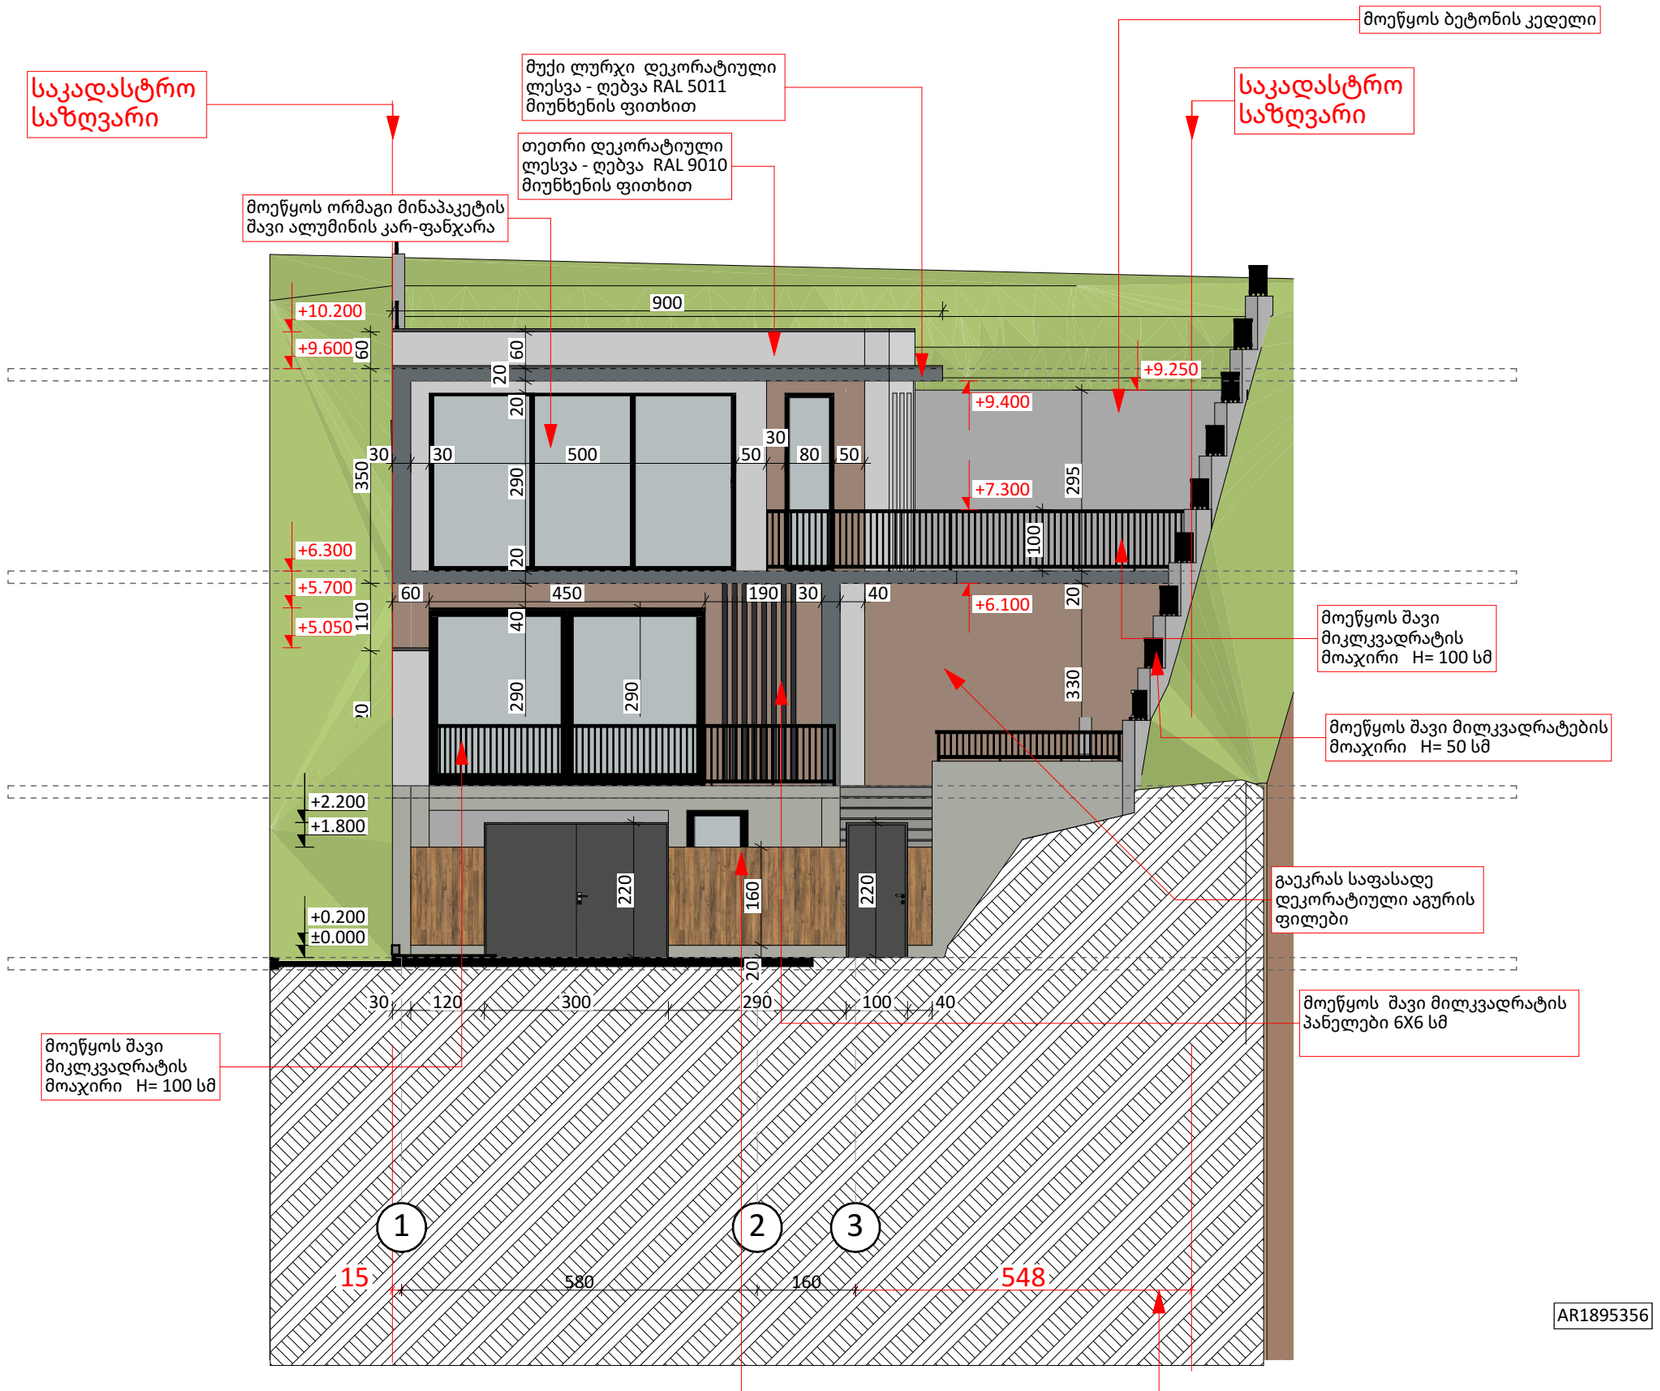


აბსოლუტური 0.00 = 808.40


p1000.ge

**საპროექტო სტუდია**

**შ.პ.ს "პ 1000"**

ტელ: 591 94 52 52


**პროექტის დასახელება**

ერთბინიანი ინდივიდუალური საცხოვრებელი სახლი

**მისამართი**
**Address**

**ქალაქი თბილისი, სოფელი წავკისი**

**დამკვეთი**

ჯამბულ ქიტიაშვილი

**არქიტექტურული ნაწილი**

პროექტის სტატუსი

**პროექტის შეთანხმება**

**შემსრულებლები**


| თანამდებობა | სახელი, გვარი | ხელმოწერა |
|---|---|---|
| დირექტორი | გ.ტატიშვილი | |
| მთ. არქიტექტორი | გ.მეგრელიშვილი | |
| არქიტექტორი | ვ.შამანაური | |
| ვიზუალიზაცია | გ.მეგრელიშვილი | |


Mail : info@p1000.ge


| გვერდი | მასშტაბი | ფურცლის ზომა |
|---|---|---|
| 12 | 1:100 | A3 |

ქ.თბილისი
2022 წელი

# ფასადი ა-დ ღერძებში
მასშტაბი 1-100

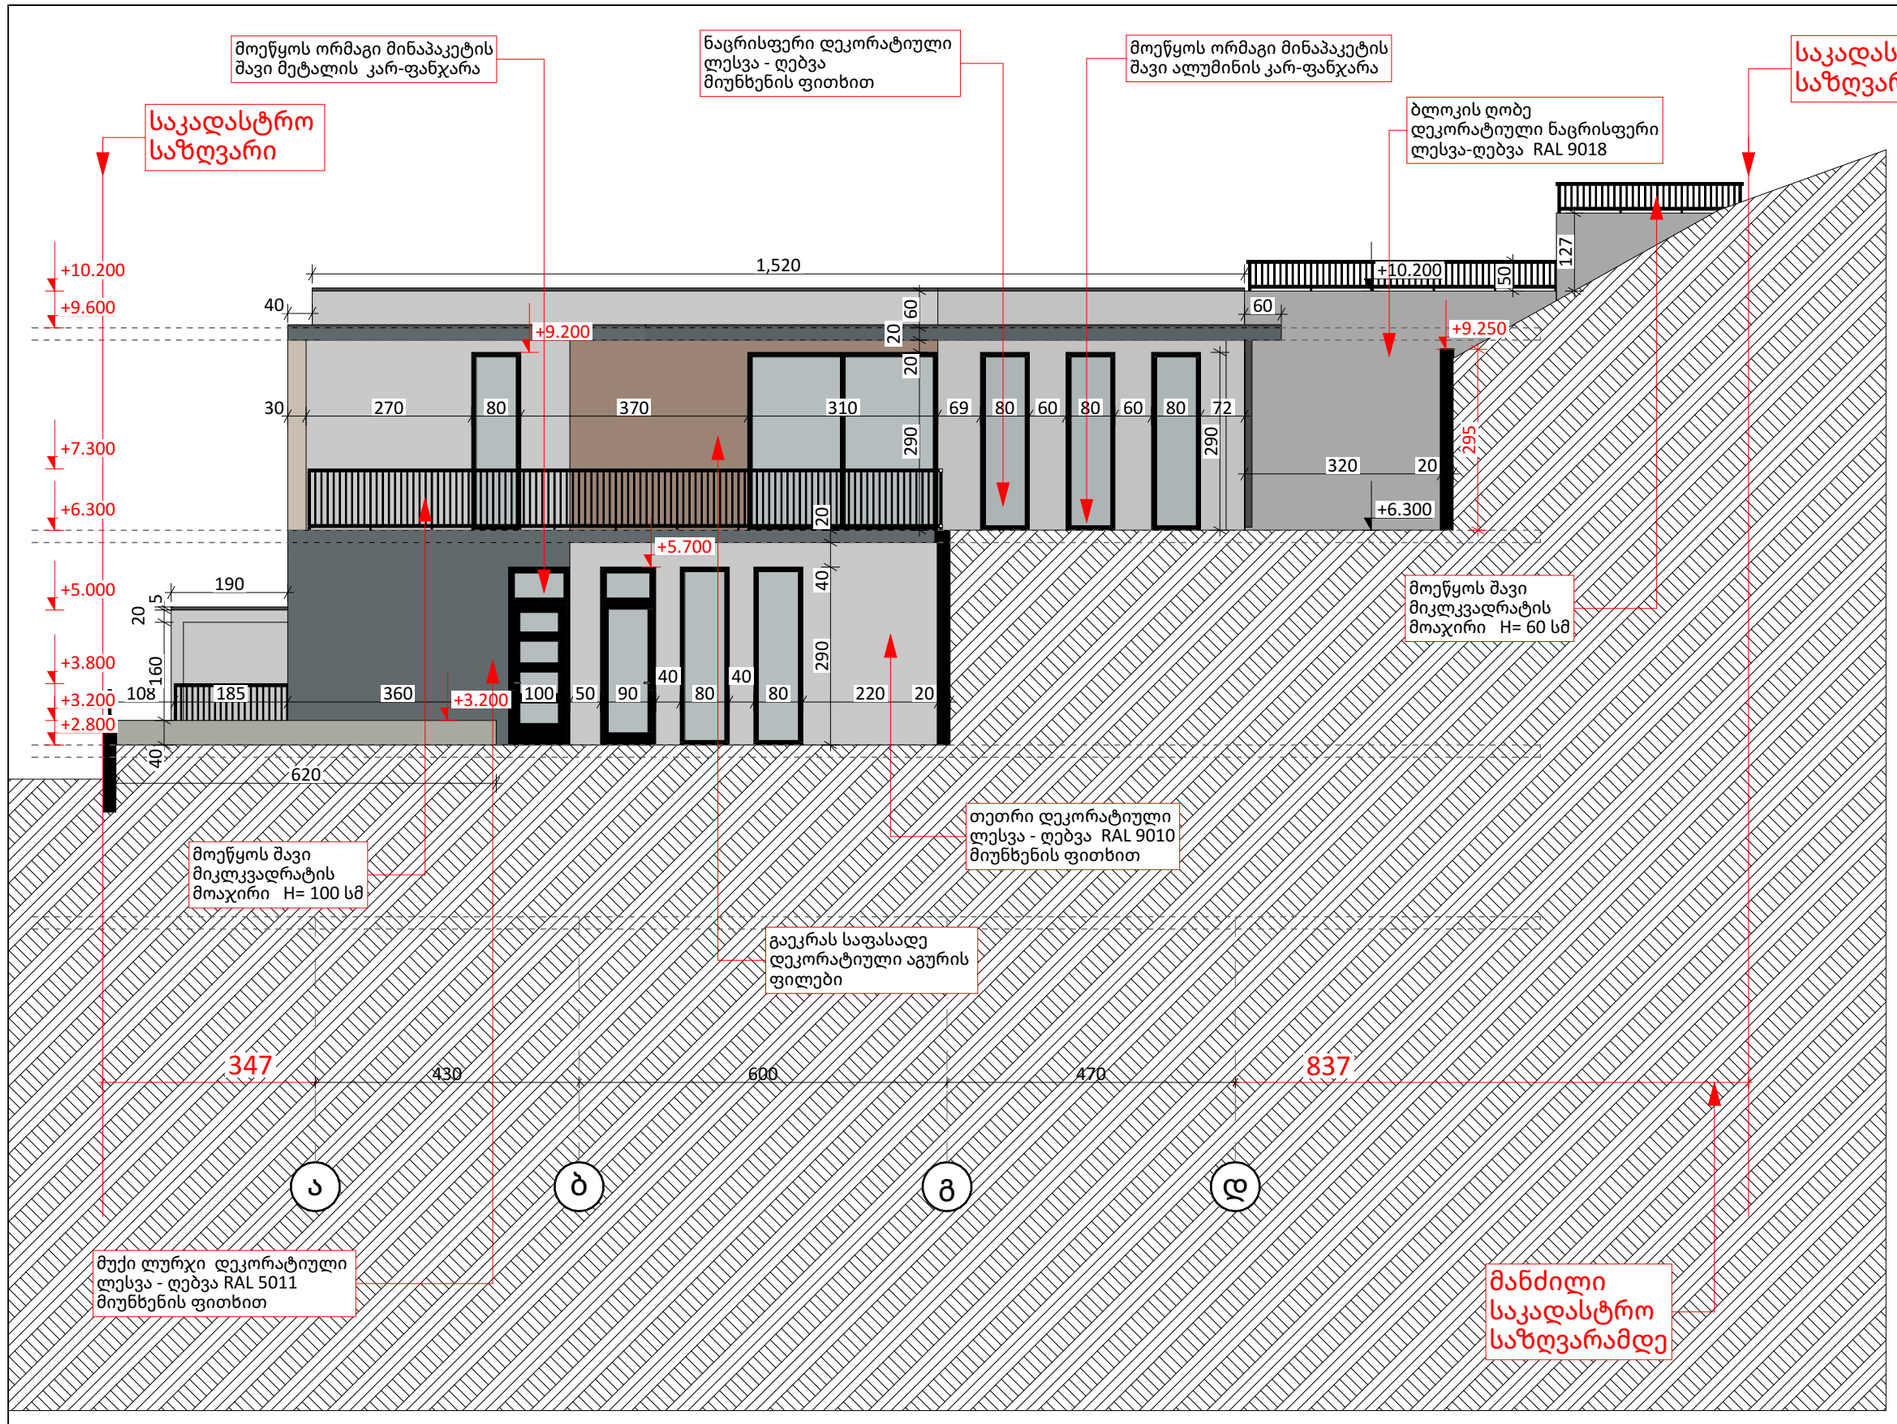


აბსოლუტური 0.00 = 808.40


p1000.ge

**საპროექტო სტუდია**

**შ.პ.ს "პ 1000"**

ტელ: 591 94 52 52


**პროექტის დასახელება**

ერთბინიანი ინდივიდუალური საცხოვრებელი სახლი

მისამართი
Address

**ქალაქი თბილისი, სოფელი წავკისი**

**დამკვეთი**

ჯამბულ ქიტიაშვილი

**არქიტექტურული ნაწილი**

პროექტის სტატუსი

**პროექტის შეთანხმება**

**შემსრულებლები**

| თანამდებობა | სახელი, გვარი | ხელმოწერა |
|---|---|---|
| დირექტორი | გ.ტატიშვილი | |
| მთ. არქიტექტორი | გ.მეგრელიშვილი | |
| არქიტექტორი | ვ.შამანაური | |
| ვიზუალიზაცია | გ.მეგრელიშვილი | |



Mail : info@p1000.ge


| გვერდი | მასშტაბი | ფურცლის ზომა |
|---|---|---|
| 13 | 1:100 | A3 |

ქ.თბილისი
2022 წელი

# ფასადი 3-1 ღერძებში

მასშტაბი 1-100

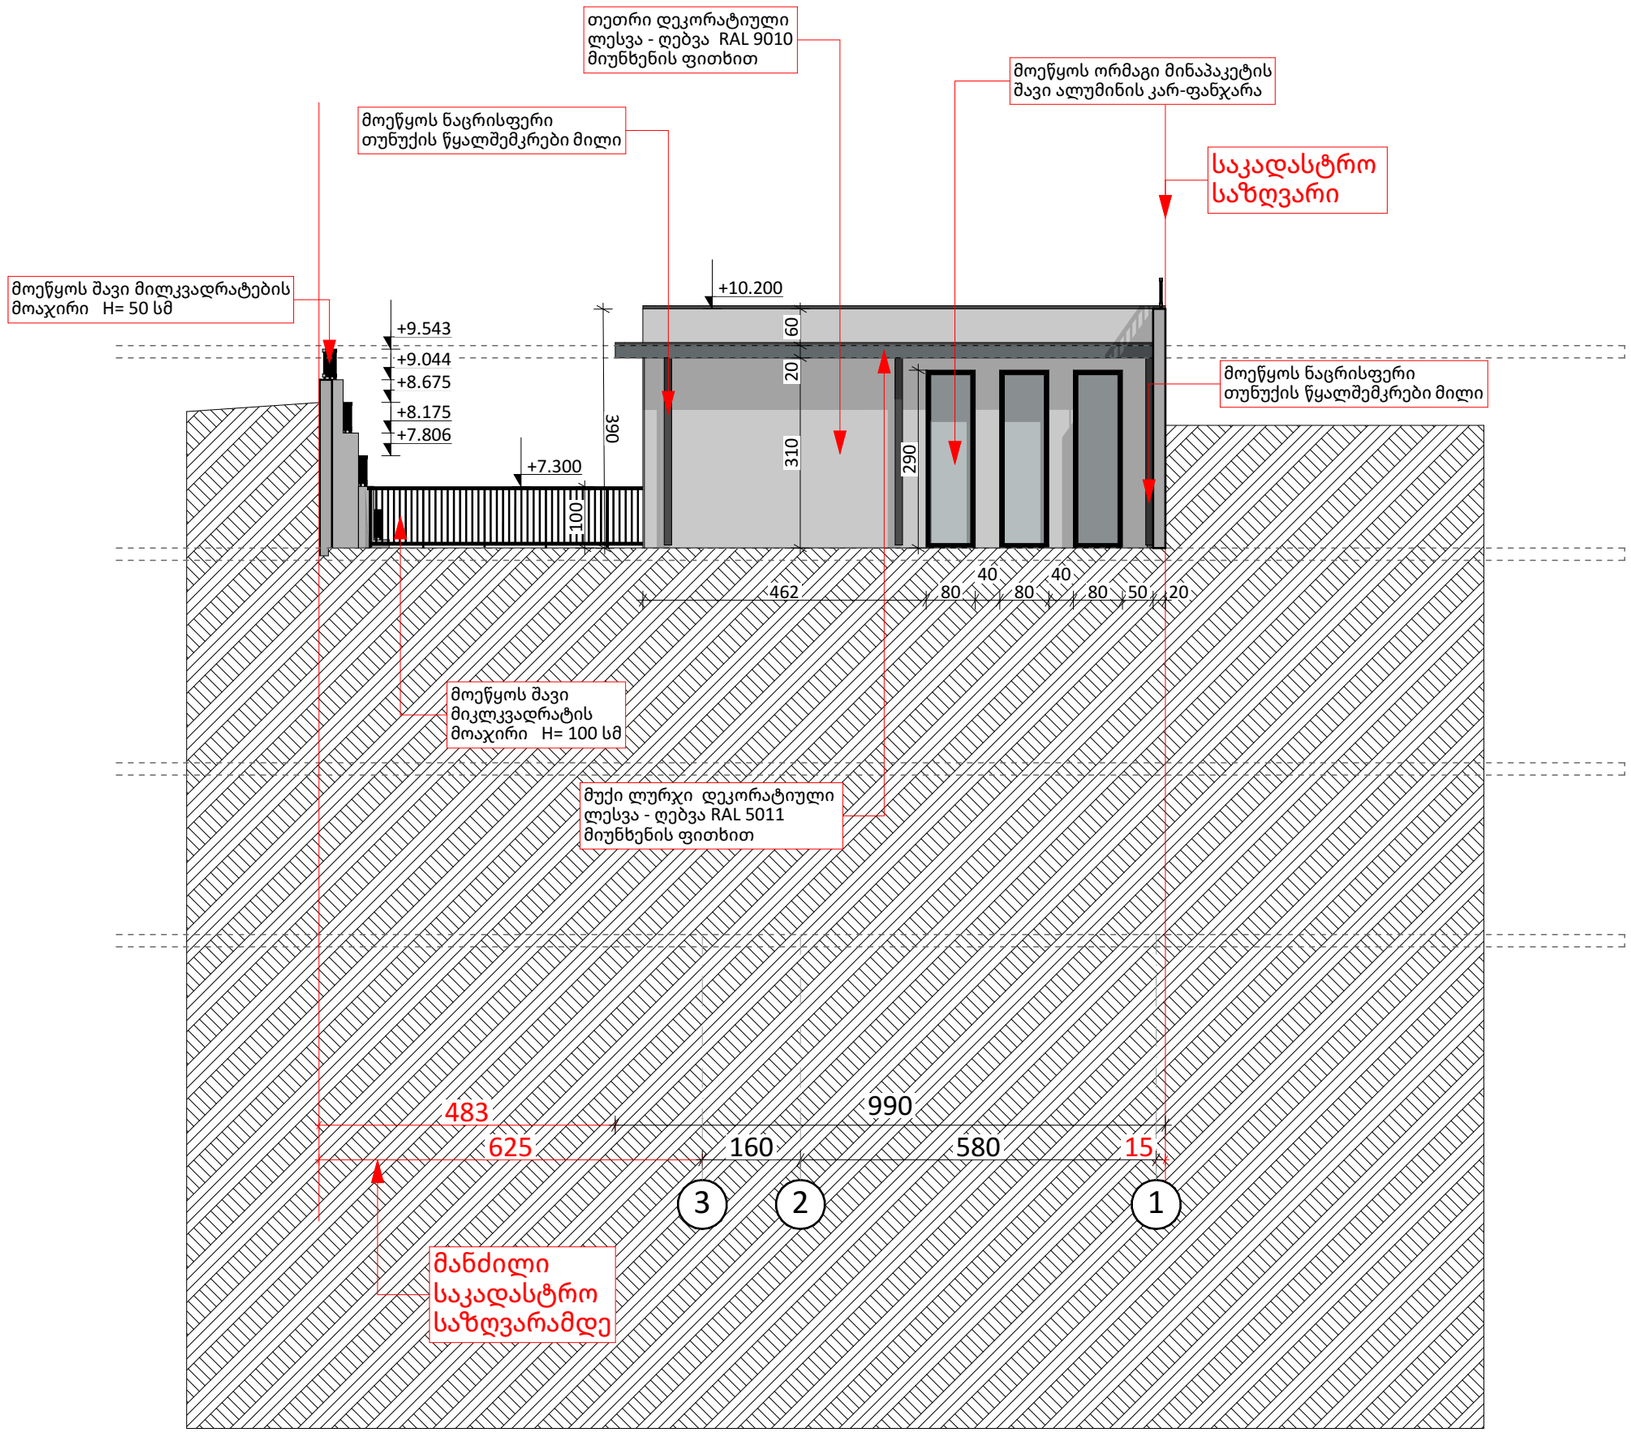


აბსოლუტური 0.00 = 808.40


p1000.ge

**საპროექტო სტუდია**

**შ.პ.ს "პ 1000"**

ტელ: 591 94 52 52


**პროექტის დასახელება**

ერთბინიანი ინდივიდუალური საცხოვრებელი სახლი

მისამართი
Address

**ქალაქი თბილისი, სოფელი წავკისი**

**დამკვეთი**

ჯამბულ ქიტიაშვილი

**არქიტექტურული ნაწილი**

პროექტის სტატუსი

**პროექტის შეთანხმება**

**შემსრულებლები**


| თანამდებობა | სახელი, გვარი | ხელმოწერა |
|---|---|---|
| დირექტორი | გ.ტატიშვილი | |
| მთ. არქიტექტორი | გ.მეგრელიშვილი | |
| არქიტექტორი | ვ.შამანაური | |
| ვიზუალიზაცია | გ.მეგრელიშვილი | |
| | | |


Mail : info@p1000.ge


| გვერდი | მასშტაბი | ფურცლის ზომა |
|---|---|---|
| 14 | 1:100 | A3 |

ქ.თბილისი
2022 წელი

# ფასადი დ-ა ღერძებში
მასშტაბი 1-100

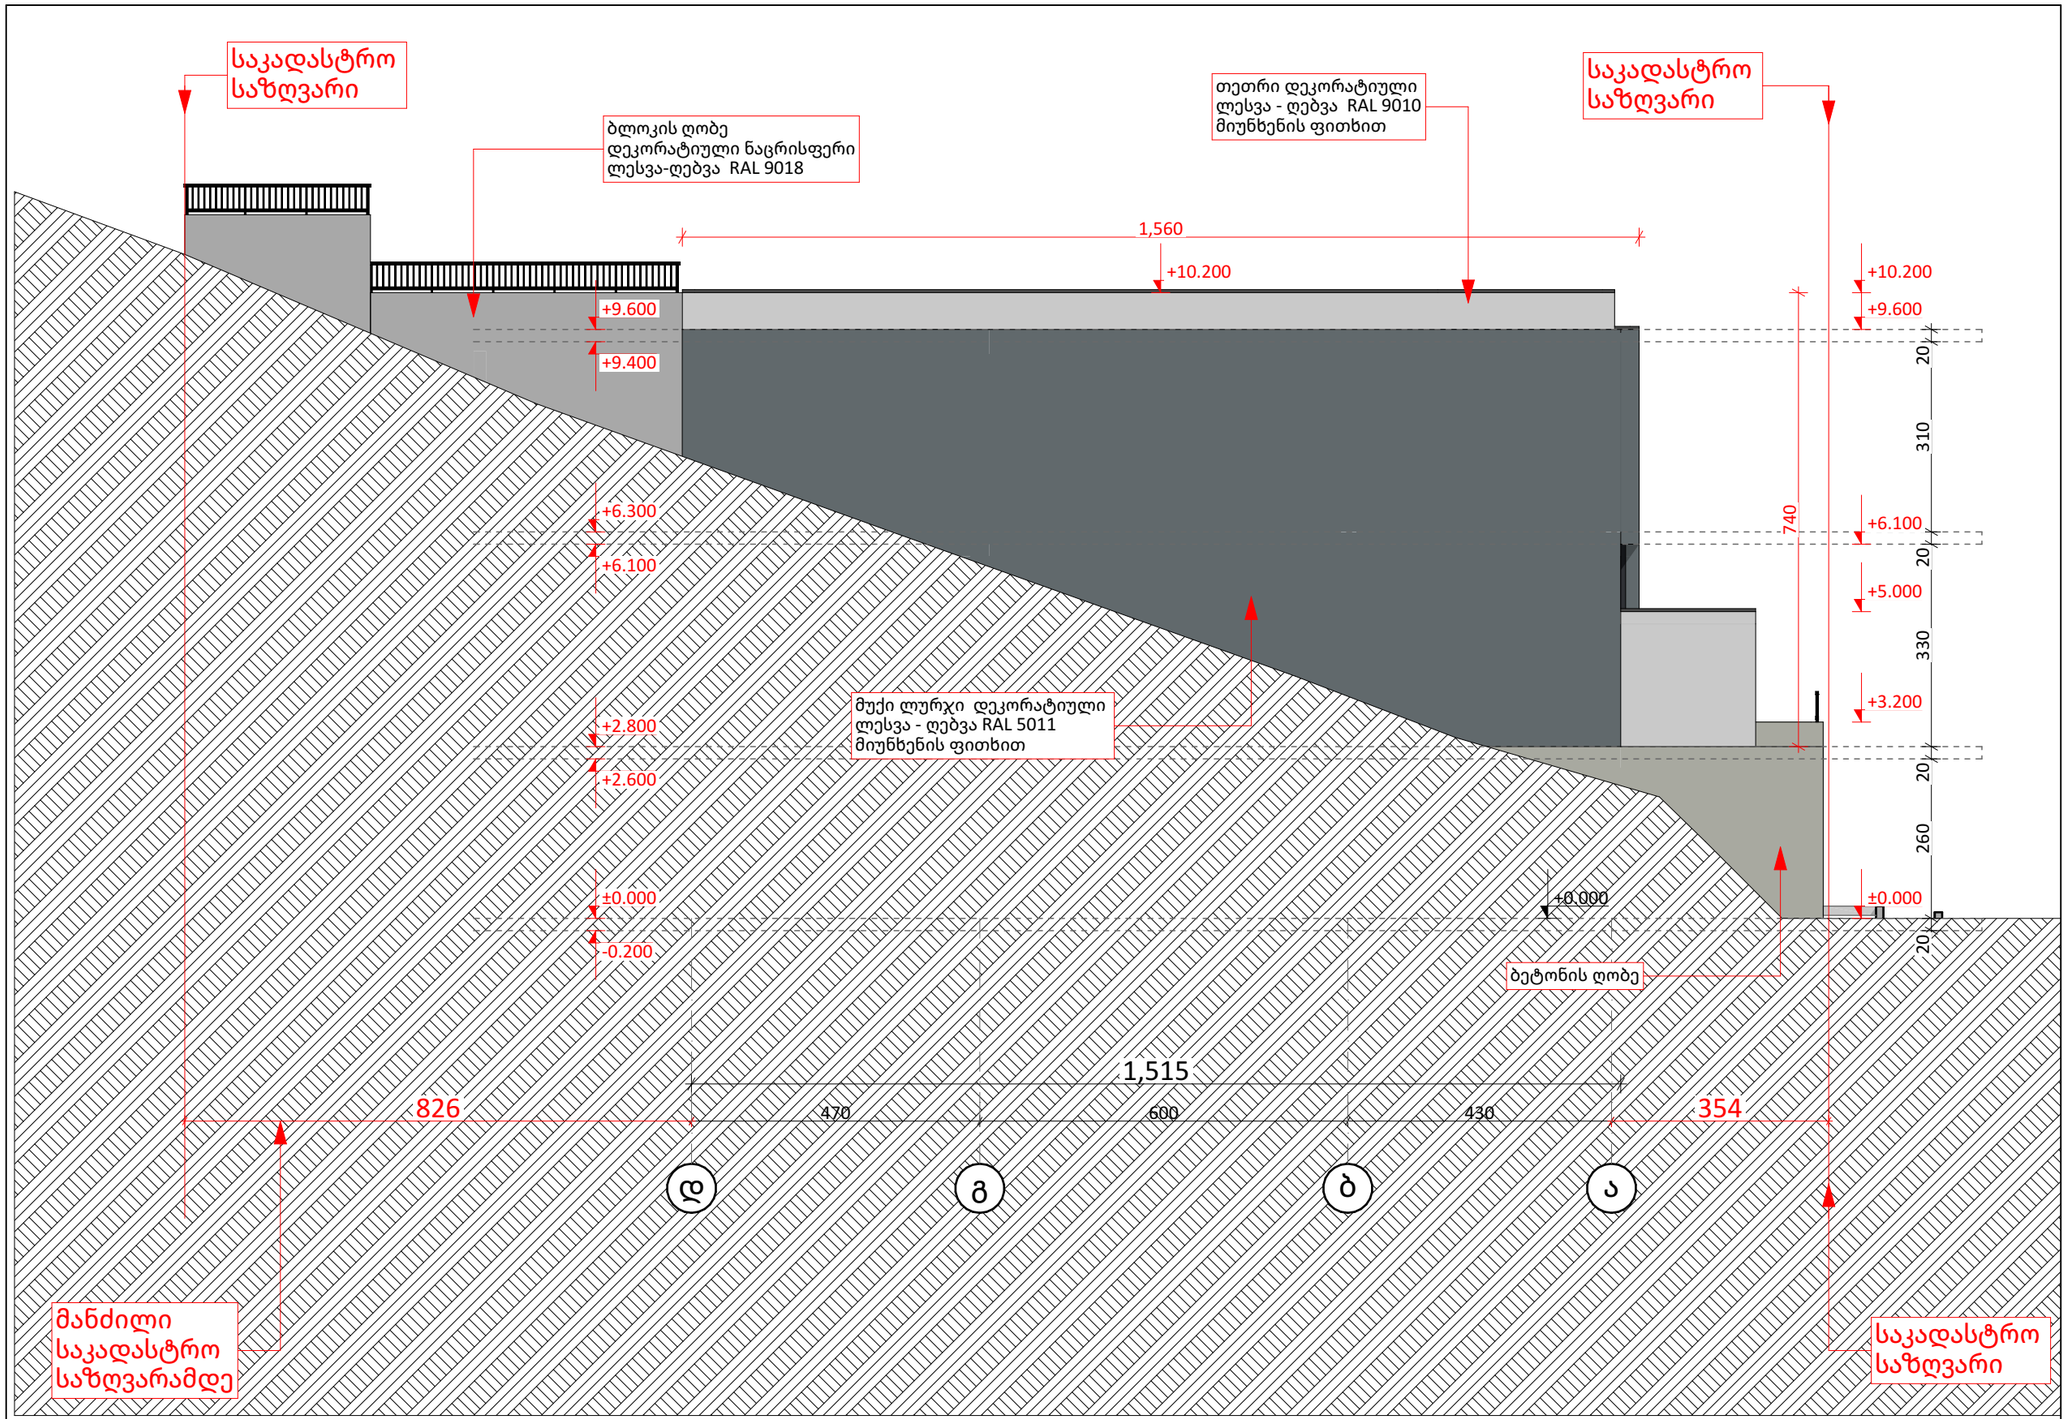


აბსოლუტური 0.00 = 808.40


p1000.ge

**საპროექტო სტუდია**

**შ.პ.ს "პ 1000"**

ტელ: 591 94 52 52


**პროექტის დასახელება**

ერთბინიანი ინდივიდუალური საცხოვრებელი სახლი

**მისამართი Address**

**ქალაქი თბილისი, სოფელი წავკისი**

**დამკვეთი**

ჯამბულ ქიტიაშვილი

**არქიტექტურული ნაწილი**

პროექტის სტატუსი

**პროექტის შეთანხმება**

**შემსრულებლები**


| თანამდებობა | სახელი, გვარი | ხელმოწერა |
|---|---|---|
| დირექტორი | გ.ტატიშვილი | |
| მთ. არქიტექტორი | გ.მეგრელიშვილი | |
| არქიტექტორი | ვ.შამანაური | |
| ვიზუალიზაცია | გ.მეგრელიშვილი | |
| | | |


Mail : info@p1000.ge


| გვერდი | მასშტაბი | ფურცლის ზომა |
|---|---|---|
| 15 | 1:100 | A3 |

ქ.თბილისი
2022 წელი

# ფასადი დ-ა ღერძებში
მასშტაბი 1-100

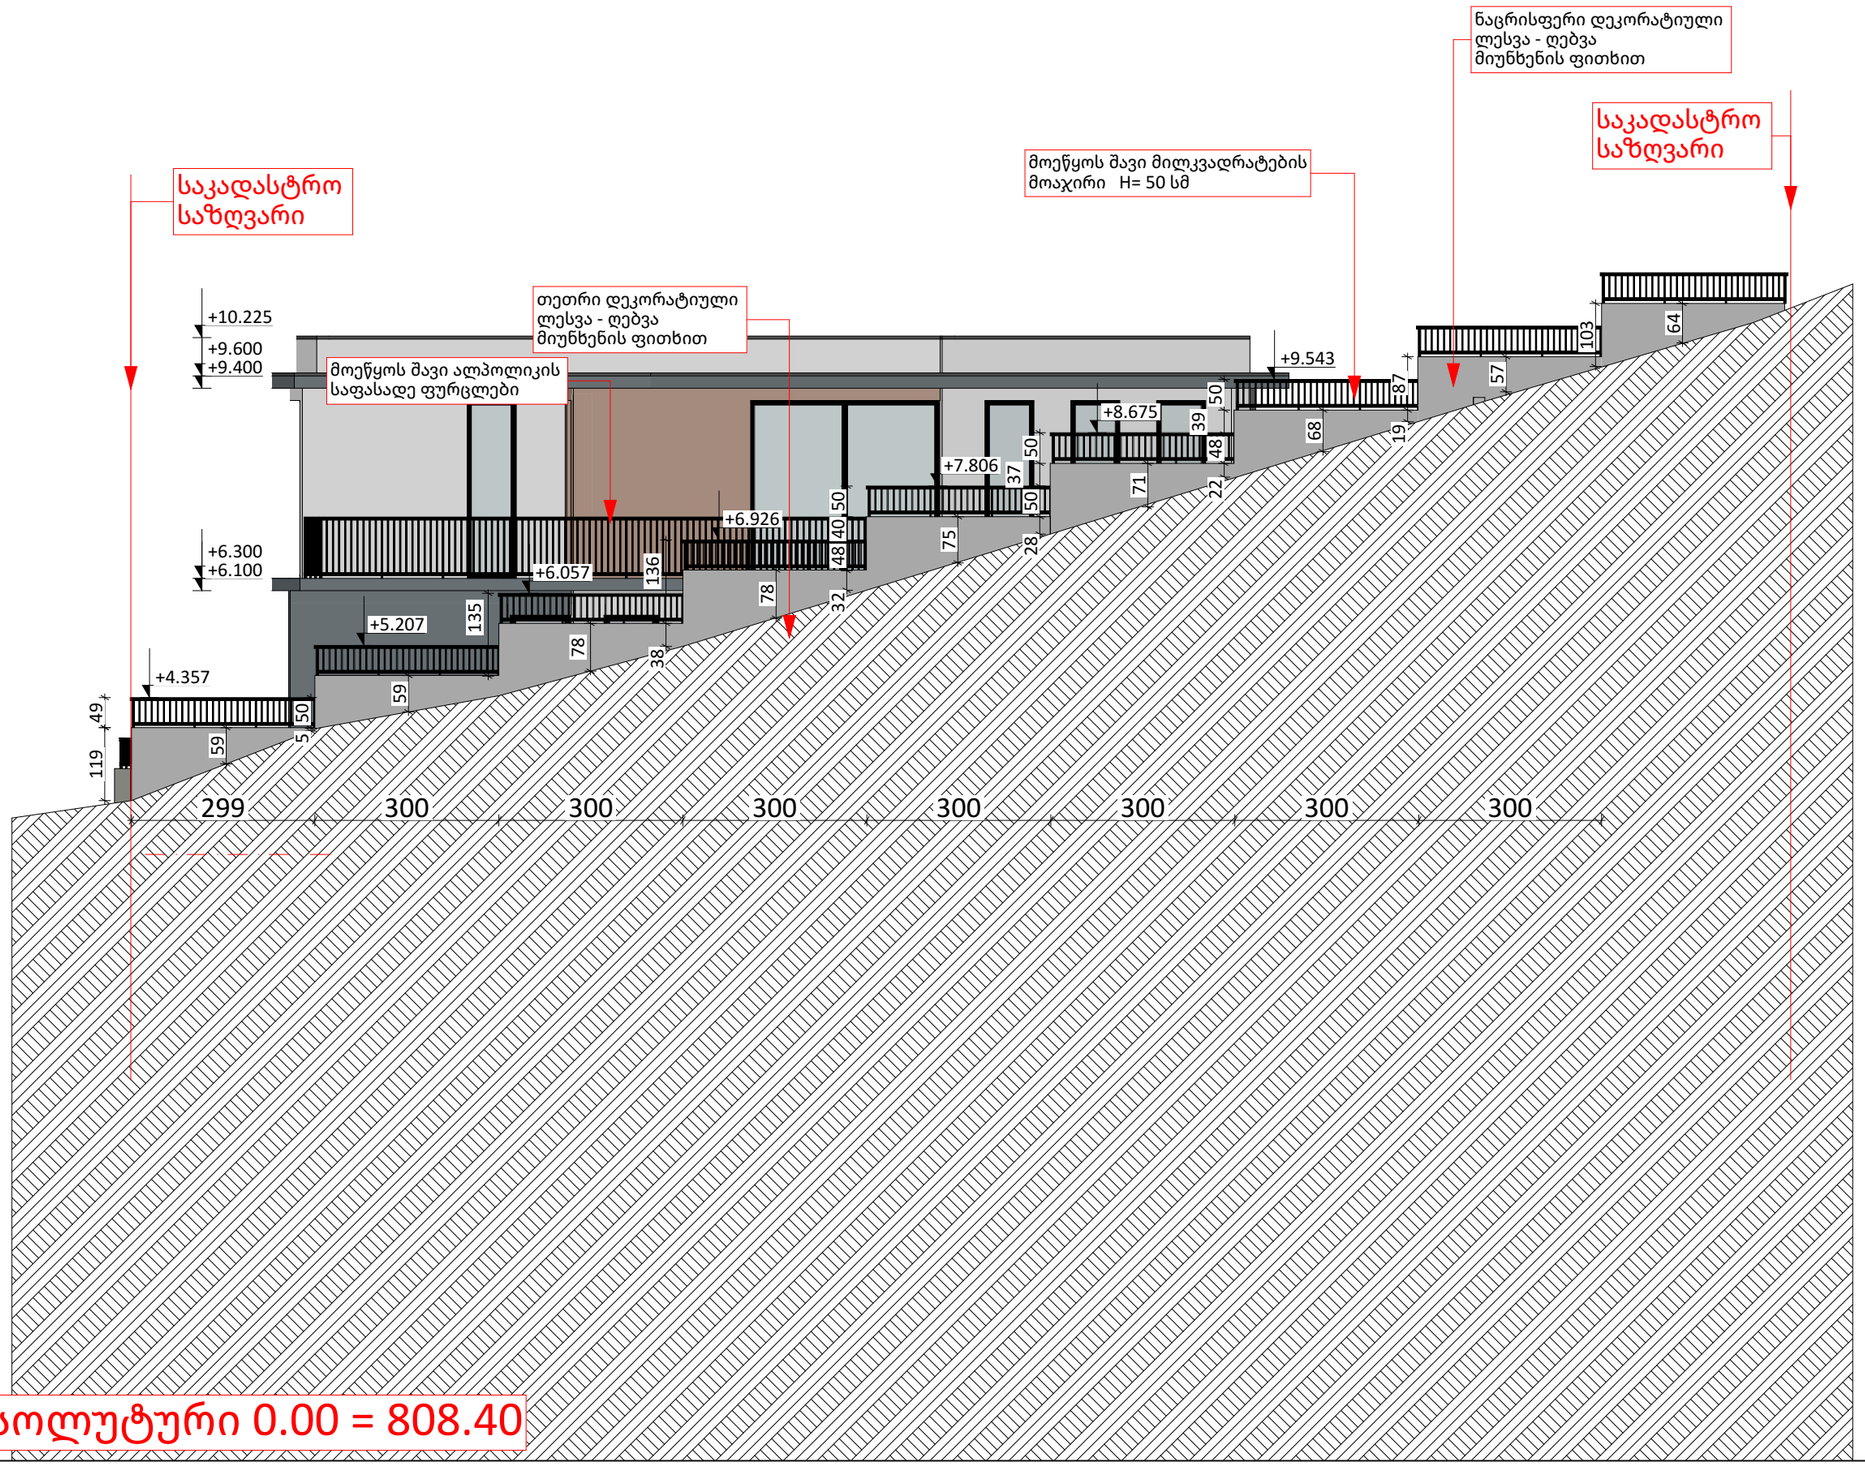



p1000.ge

**საპროექტო სტუდია**

**შ.პ.ს "პ 1000"**

ტელ: 591 94 52 52


**პროექტის დასახელება**

ერთბინიანი ინდივიდუალური საცხოვრებელი სახლი

**მისამართი**
**Address**

**ქალაქი თბილისი, სოფელი წავკისი**

**დამკვეთი**

ჯამბულ ქიტიაშვილი

**არქიტექტურული ნაწილი**

პროექტის სტატუსი

**პროექტის შეთანხმება**

**შემსრულებლები**

| თანამდებობა | სახელი, გვარი | ხელმოწერა |
|---|---|---|
| დირექტორი | გ.ტატიშვილი | |
| მთ. არქიტექტორი | გ.მეგრელიშვილი | |
| არქიტექტორი | ვ.შამანაური | |
| ვიზუალიზაცია | გ.მეგრელიშვილი | |
| | | |


Mail : info@p1000.ge


| გვერდი | მასშტაბი | ფურცლის ზომა |
|---|---|---|
| 16 | 1:100 | A3 |

ქ.თბილისი
2022 წელი

# 0.00 ნიშნულზე განთავსებული არასრული სართულის განშლა, გეგმა


მიწისზედა (ღია) კედლის ფასადების ჯამური ფართი → 7.50+21.48+4.67+0=33.65

0.00 ნიშნულზე განთავსებული კედლის ფასადების ჯამური პერიმეტრი → 8.9+7.3+5.9+7.7=29.8 მ

33.65/29.8 =1.12 < 1.8

ვინაიდან 0.00 ნიშნულზე განთავსებული სართულის მიწისზედა (ღია) კედლის ფასადების ჯამური ფართობის შეფარდება ამავე ნიშნულზე განთავსებულ გეგმაზე არსებული კედლების პერიმეტრზე ტოლია 1,12 ის და ნაკლებია 1.8 ზე მოცემული სართული არის არასრული და შესაბამისად კ-2 კოეფიციენტშიც შედის 1/2 ით გარდა ავტოფარეხის ფართობისა

გეგმა 0.00 ნიშნულზე

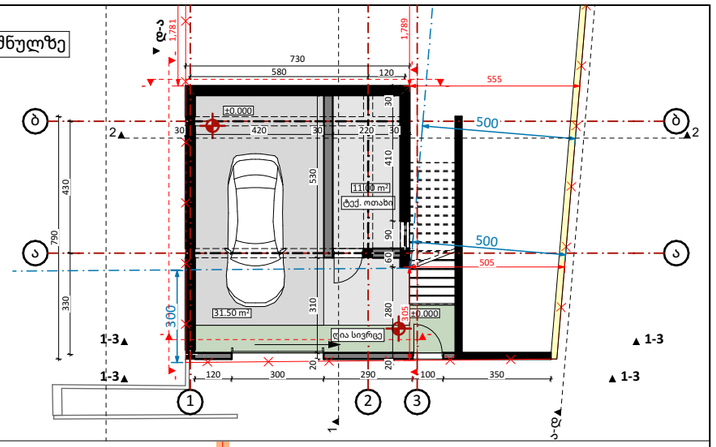



განშლა ბ-ა ღერძებში

განშლა 1-3 ღერძებში

განშლა ა-ბ ღერძებში

განშლა 3-1 ღერძებში

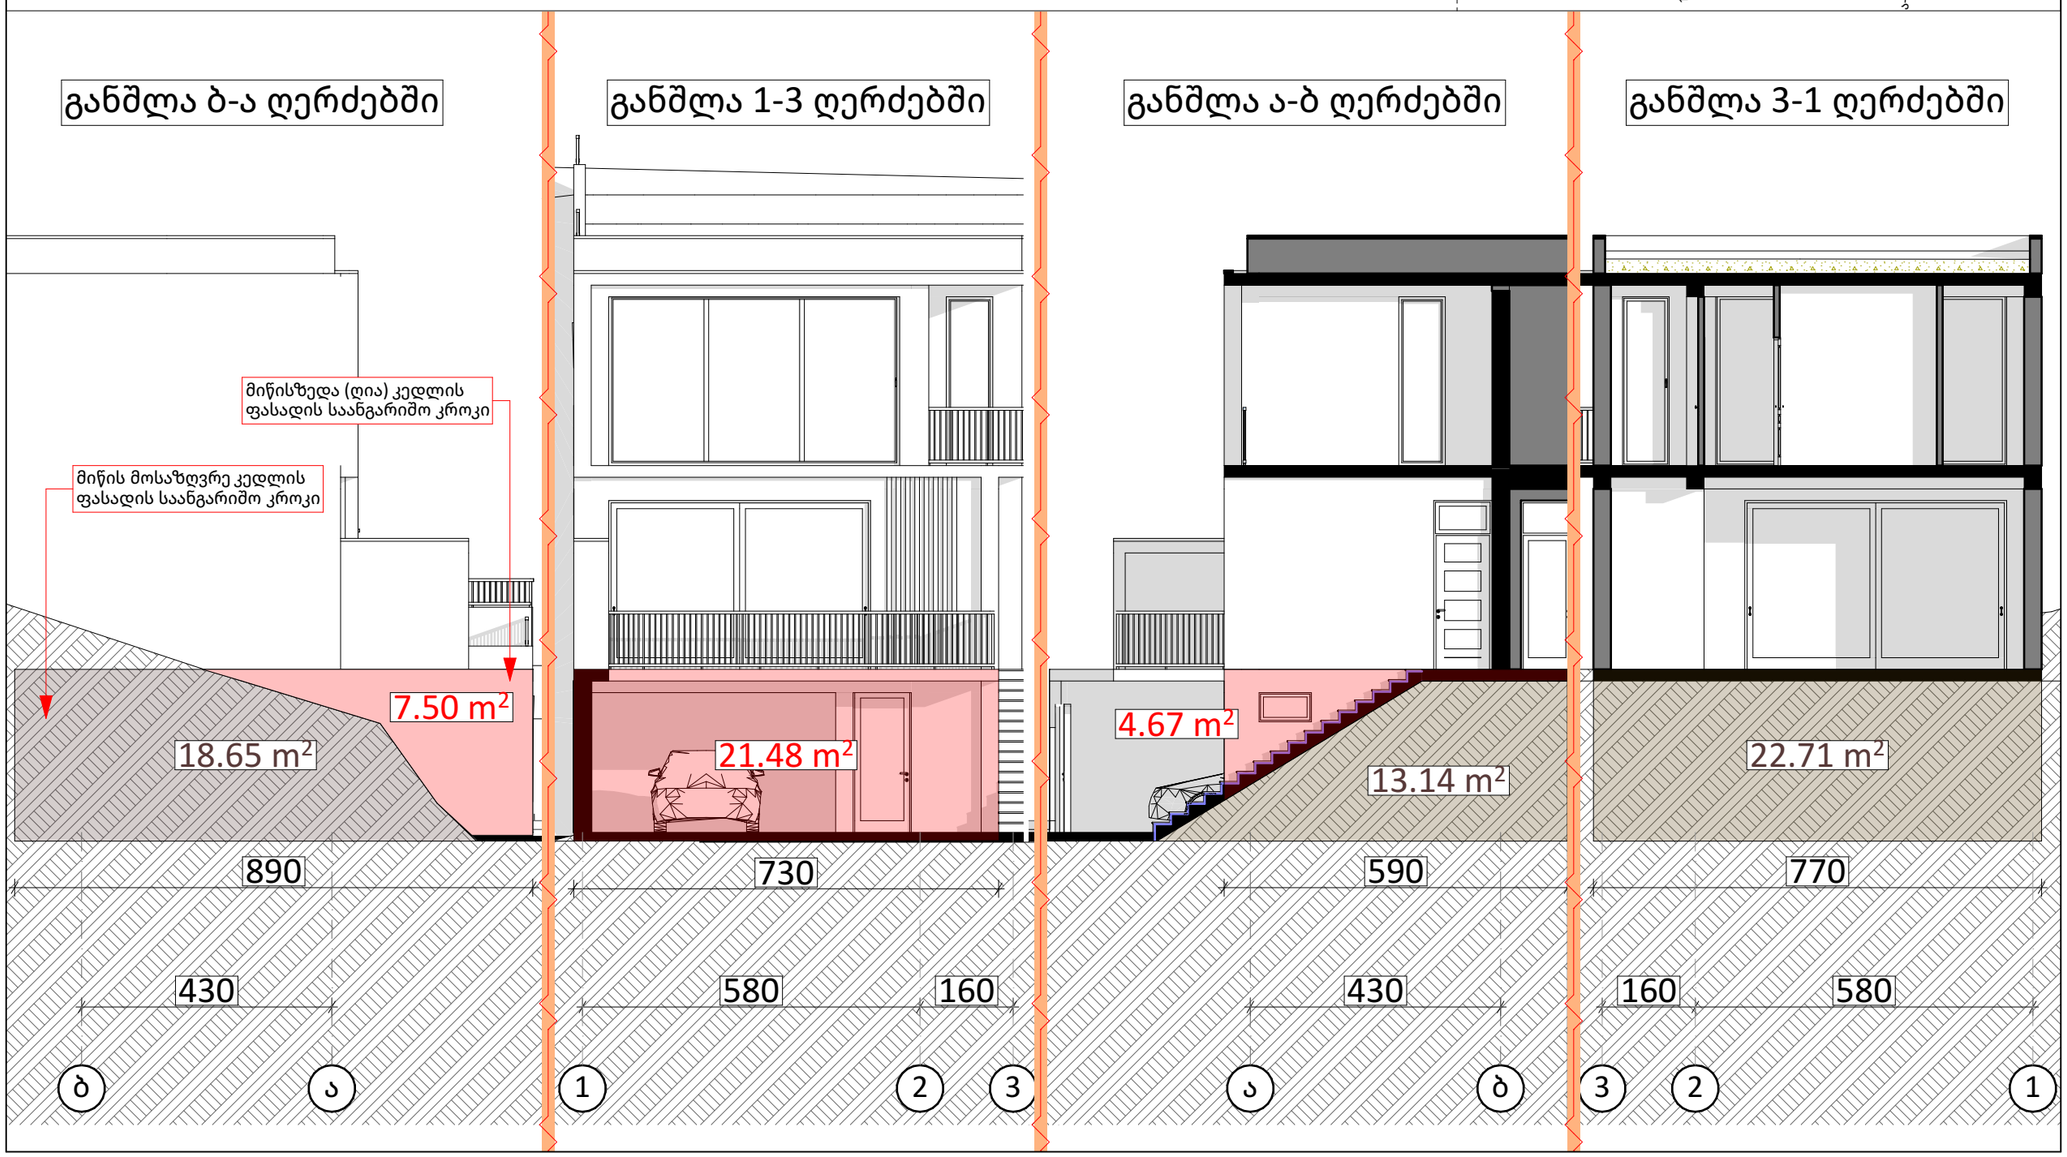



p1000.ge

**საპროექტო სტუდია**

**შ.პ.ს "პ 1000"**

ტელ: 591 94 52 52


**პროექტის დასახელება**

ერთბინიანი ინდივიდუალური საცხოვრებელი სახლი

**მისამართი**
**Address**

**ქალაქი თბილისი, სოფელი წავკისი**

**დამკვეთი**

ჯამბულ ქიტიაშვილი

**არქიტექტურული ნაწილი**

პროექტის სტატუსი

**პროექტის შეთანხმება**

| შემსრულებლები | | |
|---|---|---|
| თანამდებობა | სახელი, გვარი | ხელმოწერა |
| დირექტორი | გ.ტატიშვილი | |
| მთ. არქიტექტორი | გ.მეგრელიშვილი | |
| არქიტექტორი | ვ.შამანაური | |
| ვიზუალიზაცია | გ.მეგრელიშვილი | |


Mail : info@p1000.ge


| გვერდი | მასშტაბი | ფურცლის ზომა |
|---|---|---|
| 17 | 1:105.38, 1:200 | A3 |

ქ.თბილისი
2022 წელი