GSPublisherVersion 0.2.100.88

CLIENT

PROJECT NAME
მრავალბინიანი
საცხოვრებელი სახლი

პროექტის დასახელება

დამკვეთი

დაამუშავა

PROJECT ADDRESS
ქ.თბილისი, იოანე
პეტრიძის ქუჩის ბოლოს
მიმდებარედ

პროექტის მისამართი

ს/კ 01.10.06.001.263

STAGE
არქიტექტურული პროექტი

ეტაპი

TITLE

ნახაზის სათაური

PAPER SIZE SCALE SHEET NO

ფორმატი მასშტაბი ფურცლის N

A3 1:

შენიშვნა:

არქიტექტორი
თენგიზ ესიავა

16.00 % 10.00 % 10.00 % 16.00 %

480.01

480.15

479.78

480.08

479.94

480.07

480.01 480.21

480.27

480.04
480.12

480.21

480.37 481.23

480.16

480.25

480.15
480.14

479.99

480.12

480.12 480.10

480.55

480.40

480.41

480.36

480.36 479.95
479.61 479.02 478.56 478.34 478.10 477.92

477.69

478.30

478.71 478.56
477.97

478.42

478.61

478.38

478.67

478.42

478.55

478.56

478.68

478.45

478.66

478.78

479.08

478.89

478.90

479.10

479.19

479.59 479.35

479.23

479.14
479.31

479.34

479.07
478.83

479.07

479.24
479.35

479.35
479.45
479.68

479.92

479.63

479.81

479.79

479.53
479.69

479.76

479.85

479.68
480.29

480.34

479.86

479.81

479.85 479.66

479.95

479.80

479.75
479.93 480.07
480.06
480.03

479.95

479.79

479.73

479.83

479.88

479.69

479.70

479.62

479.38

479.42

479.29

479.01

478.93

478.88478.51

478.91

479.15

478.96

479.01

479.04

479.64

1

2
3

5 4

6

7

8

9

10

11

12
14 13

15

16

17

18

19

20

21 22

23

24

25
26

27

28

29

41

31

32 33

34

35

36

37 38

39

40

42

43

44

45

4647 48

49 50

51 52

53 54

55 56

57

58

59

61

60

62 63

64

65

66

67

68

70 1

71 72

73

74 75

76

77

78

79

80

81 82

83

84 85

86 87

88 89 90

91

92

93

94

95

96

97 98

99

100

101

სერვიტუტი

40.76

44.10

1.99

38.03

9.39

22.33

20.33

479500

4626850

სერვიტუტი

8.80

12.5 m

2

12.5 m

2 12.5 m

2

12.5 m

2

825.8 m

2

12.5 m

2

12.5 m

2

12.5 m

2

62.4 m

2

12.5 m

2

12.5 m

2 12.5 m

2

12.5 m

2 12.5 m

2

12.5 m

2 12.5 m

2

12.5 m

2 12.5 m
2 12.5 m
2 12.5 m

2

12.0 m

2

12.5 m

2 12.5 m

2

27.5 m

2

28.4 m

2

12.5 m

2

12.5 m

2

12.5 m

2

1
2
3
4
5
6
7
8
9

10

11

12

13

14

15

16

17

DOWN UP17R x 18 16G x 28

1
2
3
4
5
6
7
8
9

10

11

12

13

14

15

16

17

DOWN UP17R x 18 16G x 28

220

100

k - 05 220 100

220

90

220

90

220

90

150

260

260

150

155

260

ა

ა ბ

ა' გ დ ე ვ

ვ

ზ

ზ

ბ'' გ'

დ' ე'

1 1

2 2

3 3

4'
4

5 5

6 6

7

ბ'

7'

1 1

2 2

550

550

550

550

550

550

550

500

250

500

250

500

250

500

250

500

250

500

250

500

550

500

550

215

60

2,412

63

126

201

80

34

1,212

1,012

1,017

719

1,545

90

120

580 440 570

560 490 455 495 510 490

680 560 570

560 490 485

725 620

3,060

795 720

180

219

239

375

375

775

715

550

550

823

823

550

550

550

550

4,339

239

1,595

1,008

150

375

10
200
10

120

±0.00

±0.00

±0.00

- 0.30

- 0.30

±0.00

±0.00

- 0.30

±0.00

±0.00

- 0.30

- 0.30
- 0.30

- 0.30

- 0.30 ±0.00

- 0.30

±0.00

- 0.30

- 0.30

R 7.00

R 3.50

R 7.00

R 3.50

R 9.50

R 3.50

R 9.50

R 7.00

R 3.50

R 7.00

R 3.50

3 3

4 4

1 1

2 2

3 3

4 4

სერვიტუტი

გრუნტის ფასადდთან შეხების აბსოლიტური ნიშნული
479.8

გრუნტის ფასადდთან შეხების აბსოლიტური ნიშნული
479.8

გრუნტის ფასადდთან შეხების აბსოლიტური ნიშნული
479.8

გრუნტის ფასადდთან შეხების აბსოლიტური ნიშნული
479.8

გრუნტის ფასადდთან შეხების აბსოლიტური ნიშნული
479.8

პანდუსი
l=239
h=30

______

12.5%

პანდუსი
l=239
h=30

______

12.5%

საზოგადოებრივი სივრცის ღერძი

პანდუსი
l=375
h=30

______

8%

მისაწვდომი მიკროავტობუსის
სადგომი

ავტომობილისშესასვლელი

5 აივანი

4

3

2

1

კიბე/დერეფანი

საძინებელი

სტუდიო

სველი წერტილი

საცხოვრებელი ფართი მ

2

საზაფხულო ფართი
კიბე/დერეფანი

მ

2

90.8 მ

2

საოფისეფართი მ2
ავტოსადგომი 825.8მ

2

6 ოფისი

4

4

დ.დ. -43

ავტოსადგომი
სწ-2 18.6

788.4

მისაწვდომი სვლაგეზი

სიმბოლოს სახელწოდება
სახანძრო მილდგარი
სახანძრო განყოფილებასთან კავშირის სისტემა
სახანძრო-სამაშველო სამსახურის მიერ
გამოსაყენებელი მისაერთებელი - ჰიდრანტი
ხელის ცეცხლმაქრი
სახანძრო განგაშის ღილაკი
კვამლის ავტომატური აღმომჩენი
კვამლზე მორეაგირე მაუწყებელი
ავტოსაშხეფი
საგანგებო ხმოვანი განგაშის საკომუნიკაციო
სისტემა
საევაკუაციო გასასვლელის მანიშნებელი
სასმელი წყლის ფანტანი
ხელოვნური განიავება
ავარიული განათება

N25

მისაწვდომი სვლაგეზი

საფეხმავლო შესასვლელი

N2

N3

N4

N5

N6

N7

N8

N9

N10

N11

N12

N16

N17

N18

N19

N20

N23 N21

N22

N13

N14

N15

გენერატორი

მისაწვდომი სვლაგეზი

N24 საზოგადოებრივი სივრცე

საზოგადოებრივი
სივრცე

N1

N24

ორმხრივი კავშირი

ა.ნ. 480.1

ა.ნ. 480.1

17.9 m

2

12.7 m

2

k - 02

220

100

30 წთ100 220

კ-20 100 220

20

297

20
20
305

20
225

20

66

1,648

წყლის გადაყვანა

წყლის გადაყვანა

წყლის გადაყვანა

წყლის გადაყვანა

წყლის გადაყვანა

წყლის გადაყვანა

წყლის გადაყვანა

4

დამხმარე ფართი

წყლის გადაყვანა

+41.80

გენ-გეგმა

გენ-გეგმა

მიწის ნაკვეთის ტოპოგრაფიული ასომვითი ნახაზი

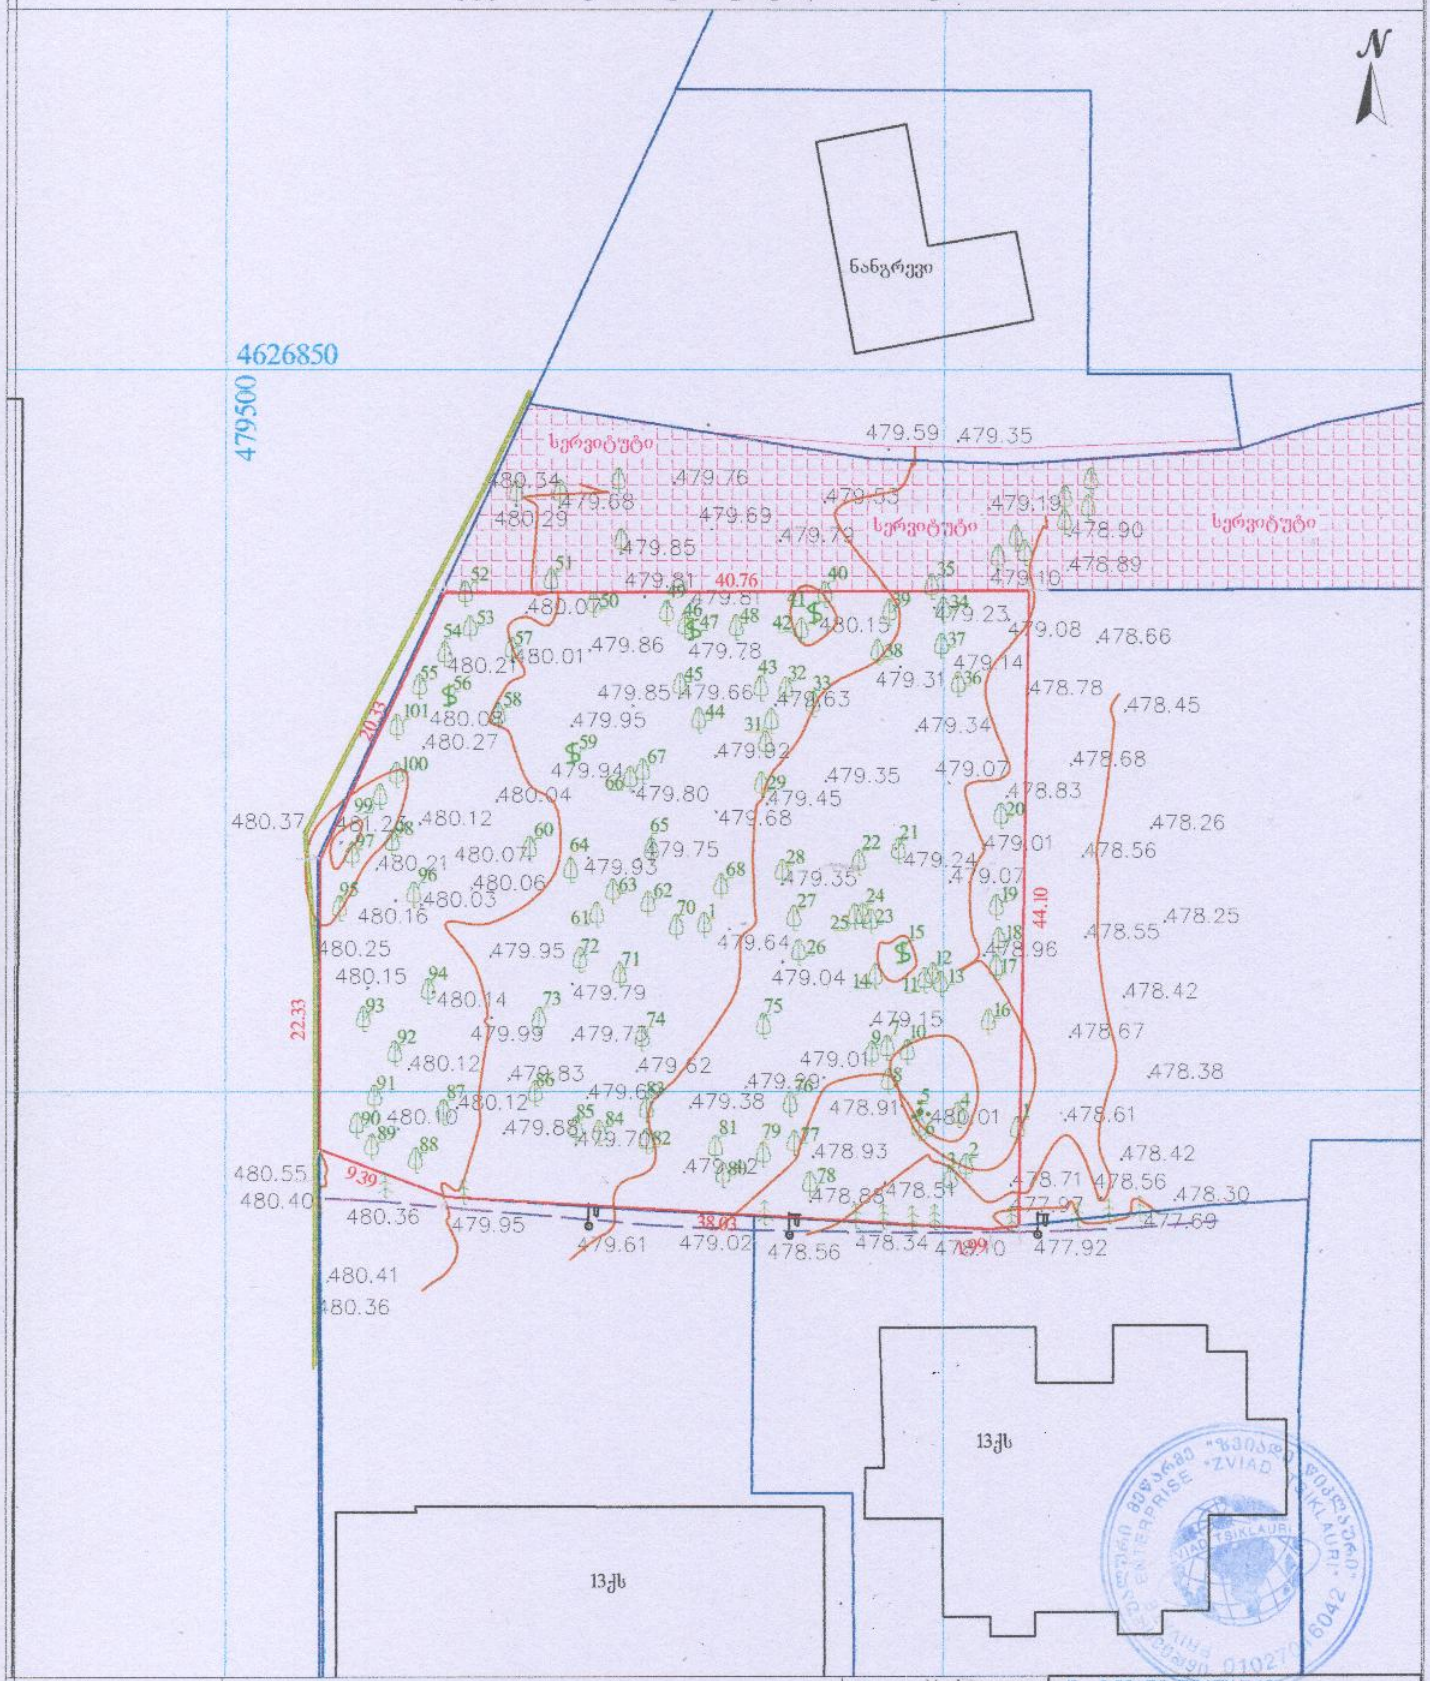

პირობითი აღნიშვნები						შენიშვნა: მიწის სამუშაოები მეათანხმეთ კომუნიკაციის წარმომადგენლებთან	პროექტის: UTM 38N საკოორდინატო სისტემა: WGS 84		
მიწისქვეშა კომუნიკაციები		ნაკვეთის საზღვარი	ბუჩქი	ცოცხალი ღობე			ღობე		
		შენობა	ვაზი	ხეების რიგი			ბორდიური		
	კანალიზაცია	არკა	გაზონი	ტრანსფორმატორი			ბეტონი		
	დენის კაბელი	ფარდული	საშეთვალყურეო ჭები	რადიო ან ტელე ანძა			კეთელი		
	გაზის მილი	კიბე	ძეგლი	ლამპიონები			საყრდენი კედელი		
	წყლის მილი	ფოთლოვანი ხე	შადრევანი	ელექტრო ბოძი			ბიტუმი		
	კავშირგაბმულობა	წიწვოვანი ხე	ონკანი	რკინიგზა			გზის კონტური		
		ხეხილის ხე	წყარო ან ჭა	იზოპიფსი			ფლატე		
		პალმა	ბენზინგასამართი სადგური	მთავარი იზოპიფსი			წყლის კონტური		
			მაღალი ძაბვის გადამცემი						

შპს „ზვიადი წიკლაური"		ს/ნ 01027016042	
თბილისი, აწყურის ქუჩა №30		+995 514-44-11-41 E-mail: zviadiw@gmail.com	
აზომა		ზ. წიკლაური	
კომპ. უზრუნველყოფა		ზ. წიკლაური	
მისამართი	ქალაქი თბილისი, იოანე პეტრიწის ქუჩის ბოლოს მიმდებარედ ს/კ. 01.10.06.001.263		
	მაშტაბი 1:500	18.05.2021	