ფასადი ზ-ა ღერძებში

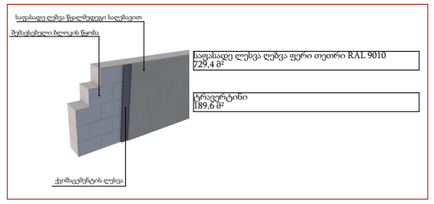

პროექტის დასახელება PROJECT NAME	მრავალბინიანი საცხოვრებელი სახლი
დამკვეთი CLIENT	
პროექტის მისამართი PROJECT ADDRESS	ქ.თბილისი, იოანე კეტრიძის ქუჩის ბოლოს მიმდებარედ
ს/კ 01.10.06.001.263	
ეტაპი STAGE	არქიტექტურული პროექტი
ნახაზის სათაური TITLE	ფასადი ზ-ა ღერძებში
შენიშვნა:	
ფორმატი PAPER SIZE: A3	მასშტაბი SCALE: 1:
ფურცლის N SHEET NO	
არქიტექტორი	თენგიზ ესიავა
დაამუშავა	

ფასადი 1-7 ღერძებში

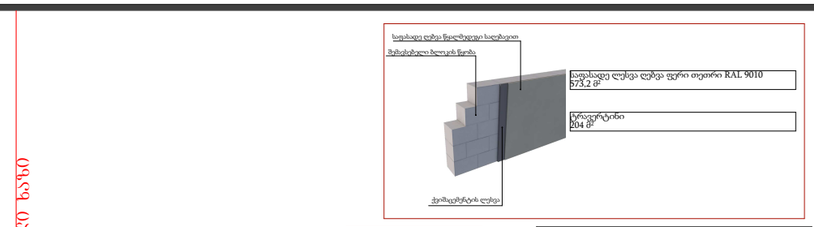

პროექტის დასახელება
PROJECT NAME
მრავალბინიანი საცხოვრებელი სახლი

დამკვეთი
CLIENT

პროექტის მისამართი
PROJECT ADDRESS
ქ.თბილისი, იოანე პეტრიძის ქუჩის ბოლოს მიმდებარედ

ს/კ 01.10.06.001.263

ეტაპი
STAGE
არქიტექტურული პროექტი

ნახაზის სათაური
TITLE
ფასადი 1-7 ღერძებში

შენიშვნა:

ფორმატი	მასშტაბი	ფურცლის N
PAPER SIZE A3	SCALE 1:	SHEET NO

არქიტექტორი
თენგიზ ესიავა

დაამუშავა

ფასადი ა-ზ ღერძებში



პროექტის დასახელება
PROJECT NAME
მრავალბინიანი საცხოვრებელი სახლი

დამკვეთი
CLIENT

პროექტის მისამართი
PROJECT ADDRESS
ქ.თბილისი, იოანე კეტრიძის ქუჩის ბოლოს მიმდებარედ

ს/კ 01.10.06.001.263

ეტაპი
STAGE
არქიტექტურული პროექტი

ნახაზის სათაური
TITLE
ფასადი ა-ზ ღერძებში

შენიშვნა:

ფორმატი	მასშტაბი	ფურცლის N
PAPER SIZE A3	SCALE 1:	SHEET NO

არქიტექტორი
თენგიზ ესიავა

დაამუშავა

ფასადი 8-ა ღერძებში

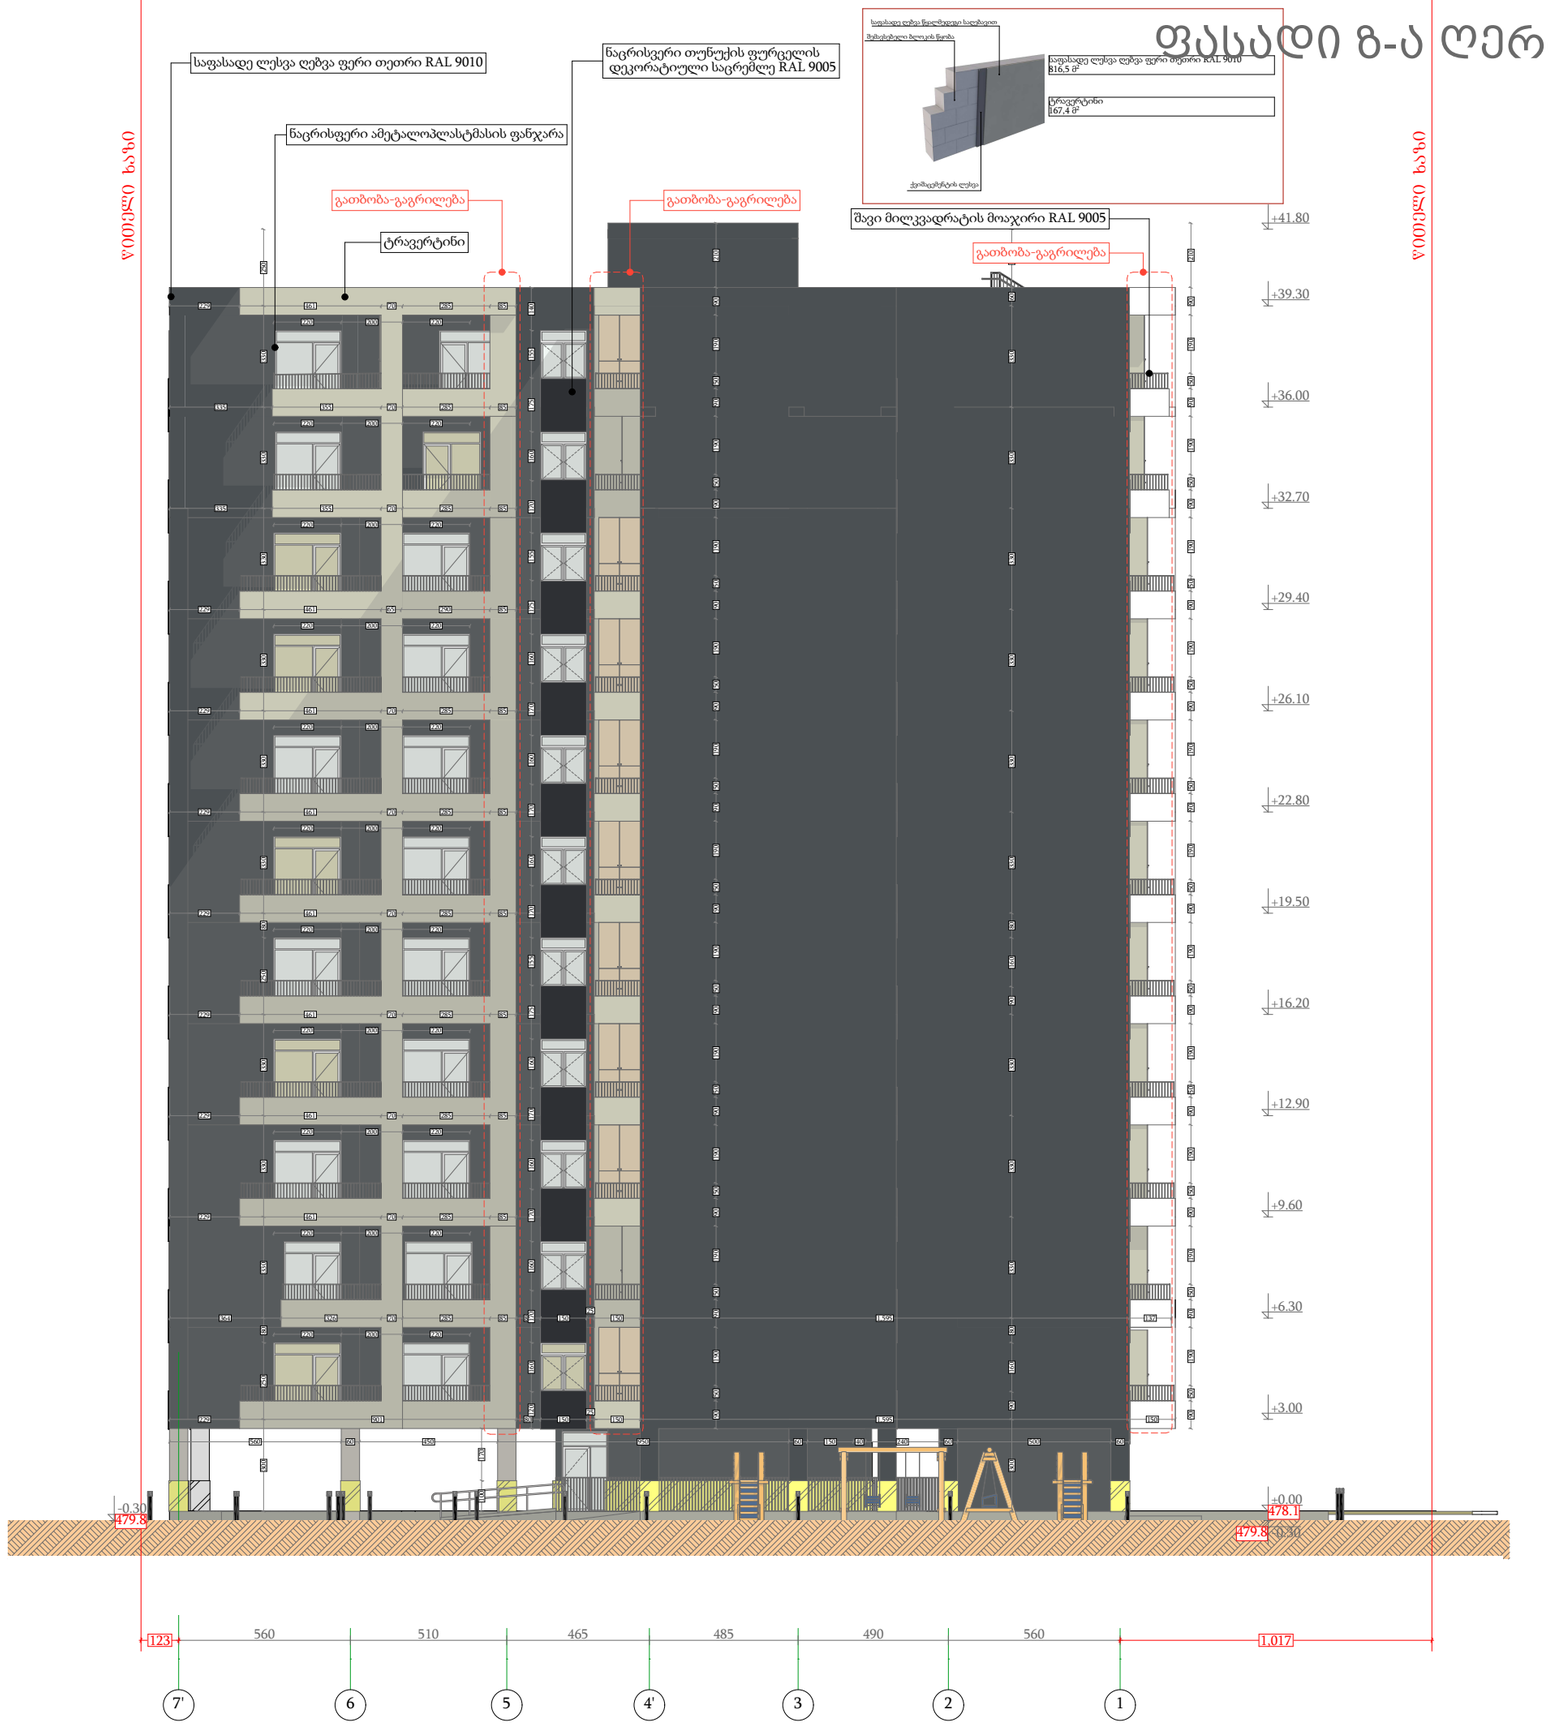

პროექტის დასახელება
PROJECT NAME

მრავალბინიანი საცხოვრებელი სახლი

დამკვეთი
CLIENT

პროექტის მისამართი
PROJECT ADDRESS
ქ.თბილისი, იოანე პეტრიძის ქუჩის ბოლოს მიმდებარედ

ს/კ 01.10.06.001.263

ეტაპი
STAGE
არქიტექტურული პროექტი

ნახაზის სათაური
TITLE
ფასადი 7'-1 ღერძებში

შენიშვნა:

ფორმატი	მასშტაბი	ფურცლის N
PAPER SIZE A3	SCALE 1:	SHEET NO

არქიტექტორი
თენგიზ ცისავა

დაამუშავა

კარების სპეციფიკაცია

დასახელება	კ-02	კ-02	კ-03	კ-04	კ-05	კ-05	კ-06	კ-07	კ-08	კ-09	კ-10
ჩაოდენობა	3	64	13	8	1	41	12	1	1	1	2
ბანზომიება	220×250	220×250	270×250	270×250	180×250	180×250	150×250	140×250	140×250	186×250	190×250
მიმართულება	L	R	R	L	L	R	R	L	L	L	R
2D ალნიშვნა											
3D ალნიშვნა	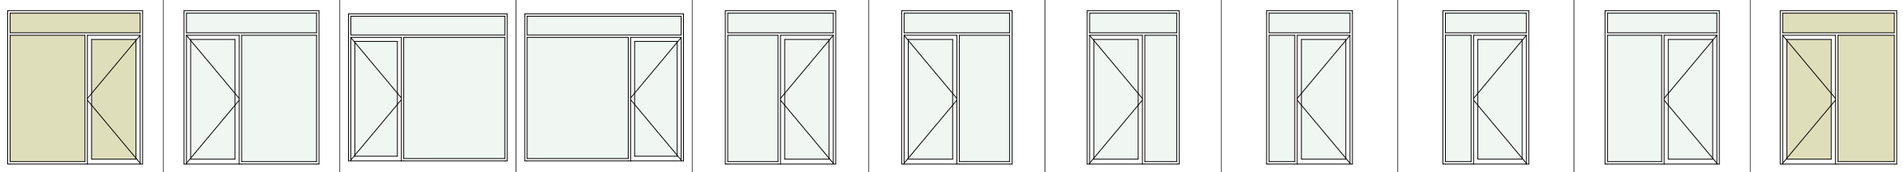										

დასახელება	კ-11	კ-12	კ-12	კ-13	კ-14	კ-15	კ-16	კ-17	კ-18	კ-19	კ-20
ჩაოდენობა	2	1	2	1	1	1	1	9	1	1	1
ბანზომიება	215×250	180×250	180×250	122×250	178×250	300×250	273×250	200×250	90×250	155×260	100×220
მიმართულება	L	L	R	R	L	R	R	R	R	L	R
2D ალნიშვნა	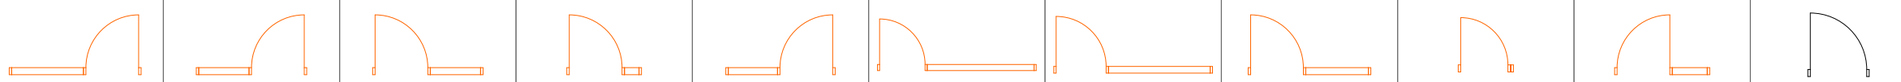										
3D ალნიშვნა	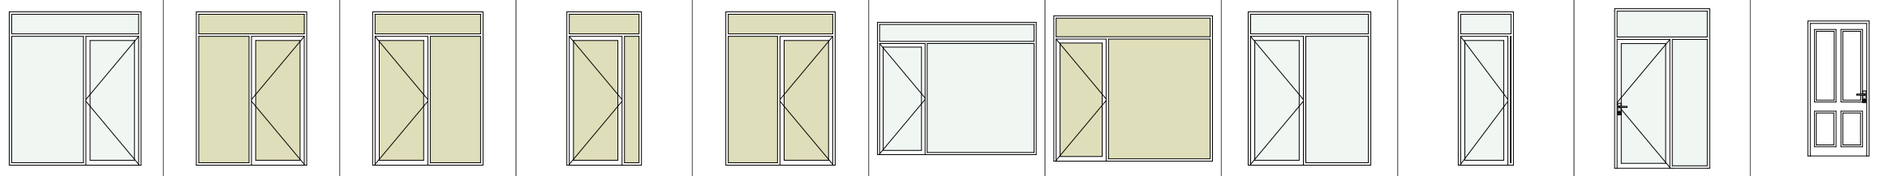										

დასახელება	კ-21	კ-22
ჩაოდენობა	2	2
ბანზომიება	150×260	90×220
მიმართულება	R	L
2D ალნიშვნა		
3D ალნიშვნა	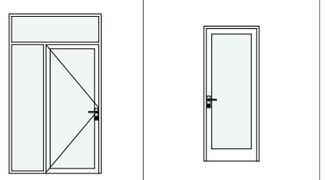	

პროექტის დასახელება
PROJECT NAME
მრავალბინიანი საცხოვრებელი სახლი

დამკვეთი
CLIENT

პროექტის მისამართი
PROJECT ADDRESS
ქ.თბილისი, იოანე კეტრიძის ქუჩის ბოლოს მიმდებარედ

ს/კ 01.10.06.001.263

ეტაპი
STAGE
არქიტექტურული პროექტი

ნახაზის სათაური
TITLE
კარების სპეციფიკაცია

შენიშვნა:

ფორმატი	მასშტაბი	ფურცლის N
PAPER SIZE A3	SCALE 1:	SHEET NO

არქიტექტორი
თენგიზ ესიავა

დაამუშავა