

მრავალბინიანი საცხოვრებელი სახლი "არქი ვარკეთილი"


ობიექტის მისამართი: ქ.თბილისი, დასახლება ვარკეთილი, მასივი III (ნაკ 20.025) (ს.კ. 01.19.20.020.025)

დამკვეთი

შ.პ.ს. "ვარკეთილი დიველოფმენთ"

საიდენტიფიკაციო კოდი: 405323699

სიტუაციური სქემა

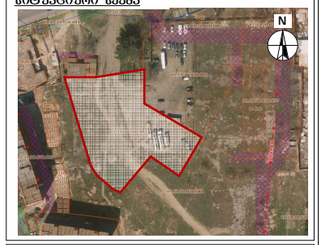

ც ბლოკი

ტექნიკური-ეკონომიკური მაჩვენებლები

შენიშვნები:

* ნახაზი შესრულებულია სანტიმეტრებში
* ნახაზზე მოცემულია არქიტექტურული და კონსტრუქციული ნაწილები
* არქიტექტურულ გეგმებზე დატანილია ხანძარსაწინააღმდეგო სისტემა

პირობითი აღნიშვნები

საპროექტო ორგანიზაცია

არქი პრომოუშენი

ქ.თბილისი, ნ.ჯიქურაძის ქუჩა №15
ტელ: 032 2602602

თანამდებობა	გვარი	ხელმოწერა
მთ.არქიტექტორი	ლ.ცაცანაშვილი	
არქიტექტორი	ლ.ცაცანაშვილი	
დაამშვია		
კონსტრუქტორი		
პროექტ. ჯგუფის ხელ.		

ნახაზის სახელი


ნრილი №1

ფურცლის ნომერი

24

ფორმატი	მასშტაბი
A3	1:220

თარიღი	რევიზია №
29.06.2022	rev 002

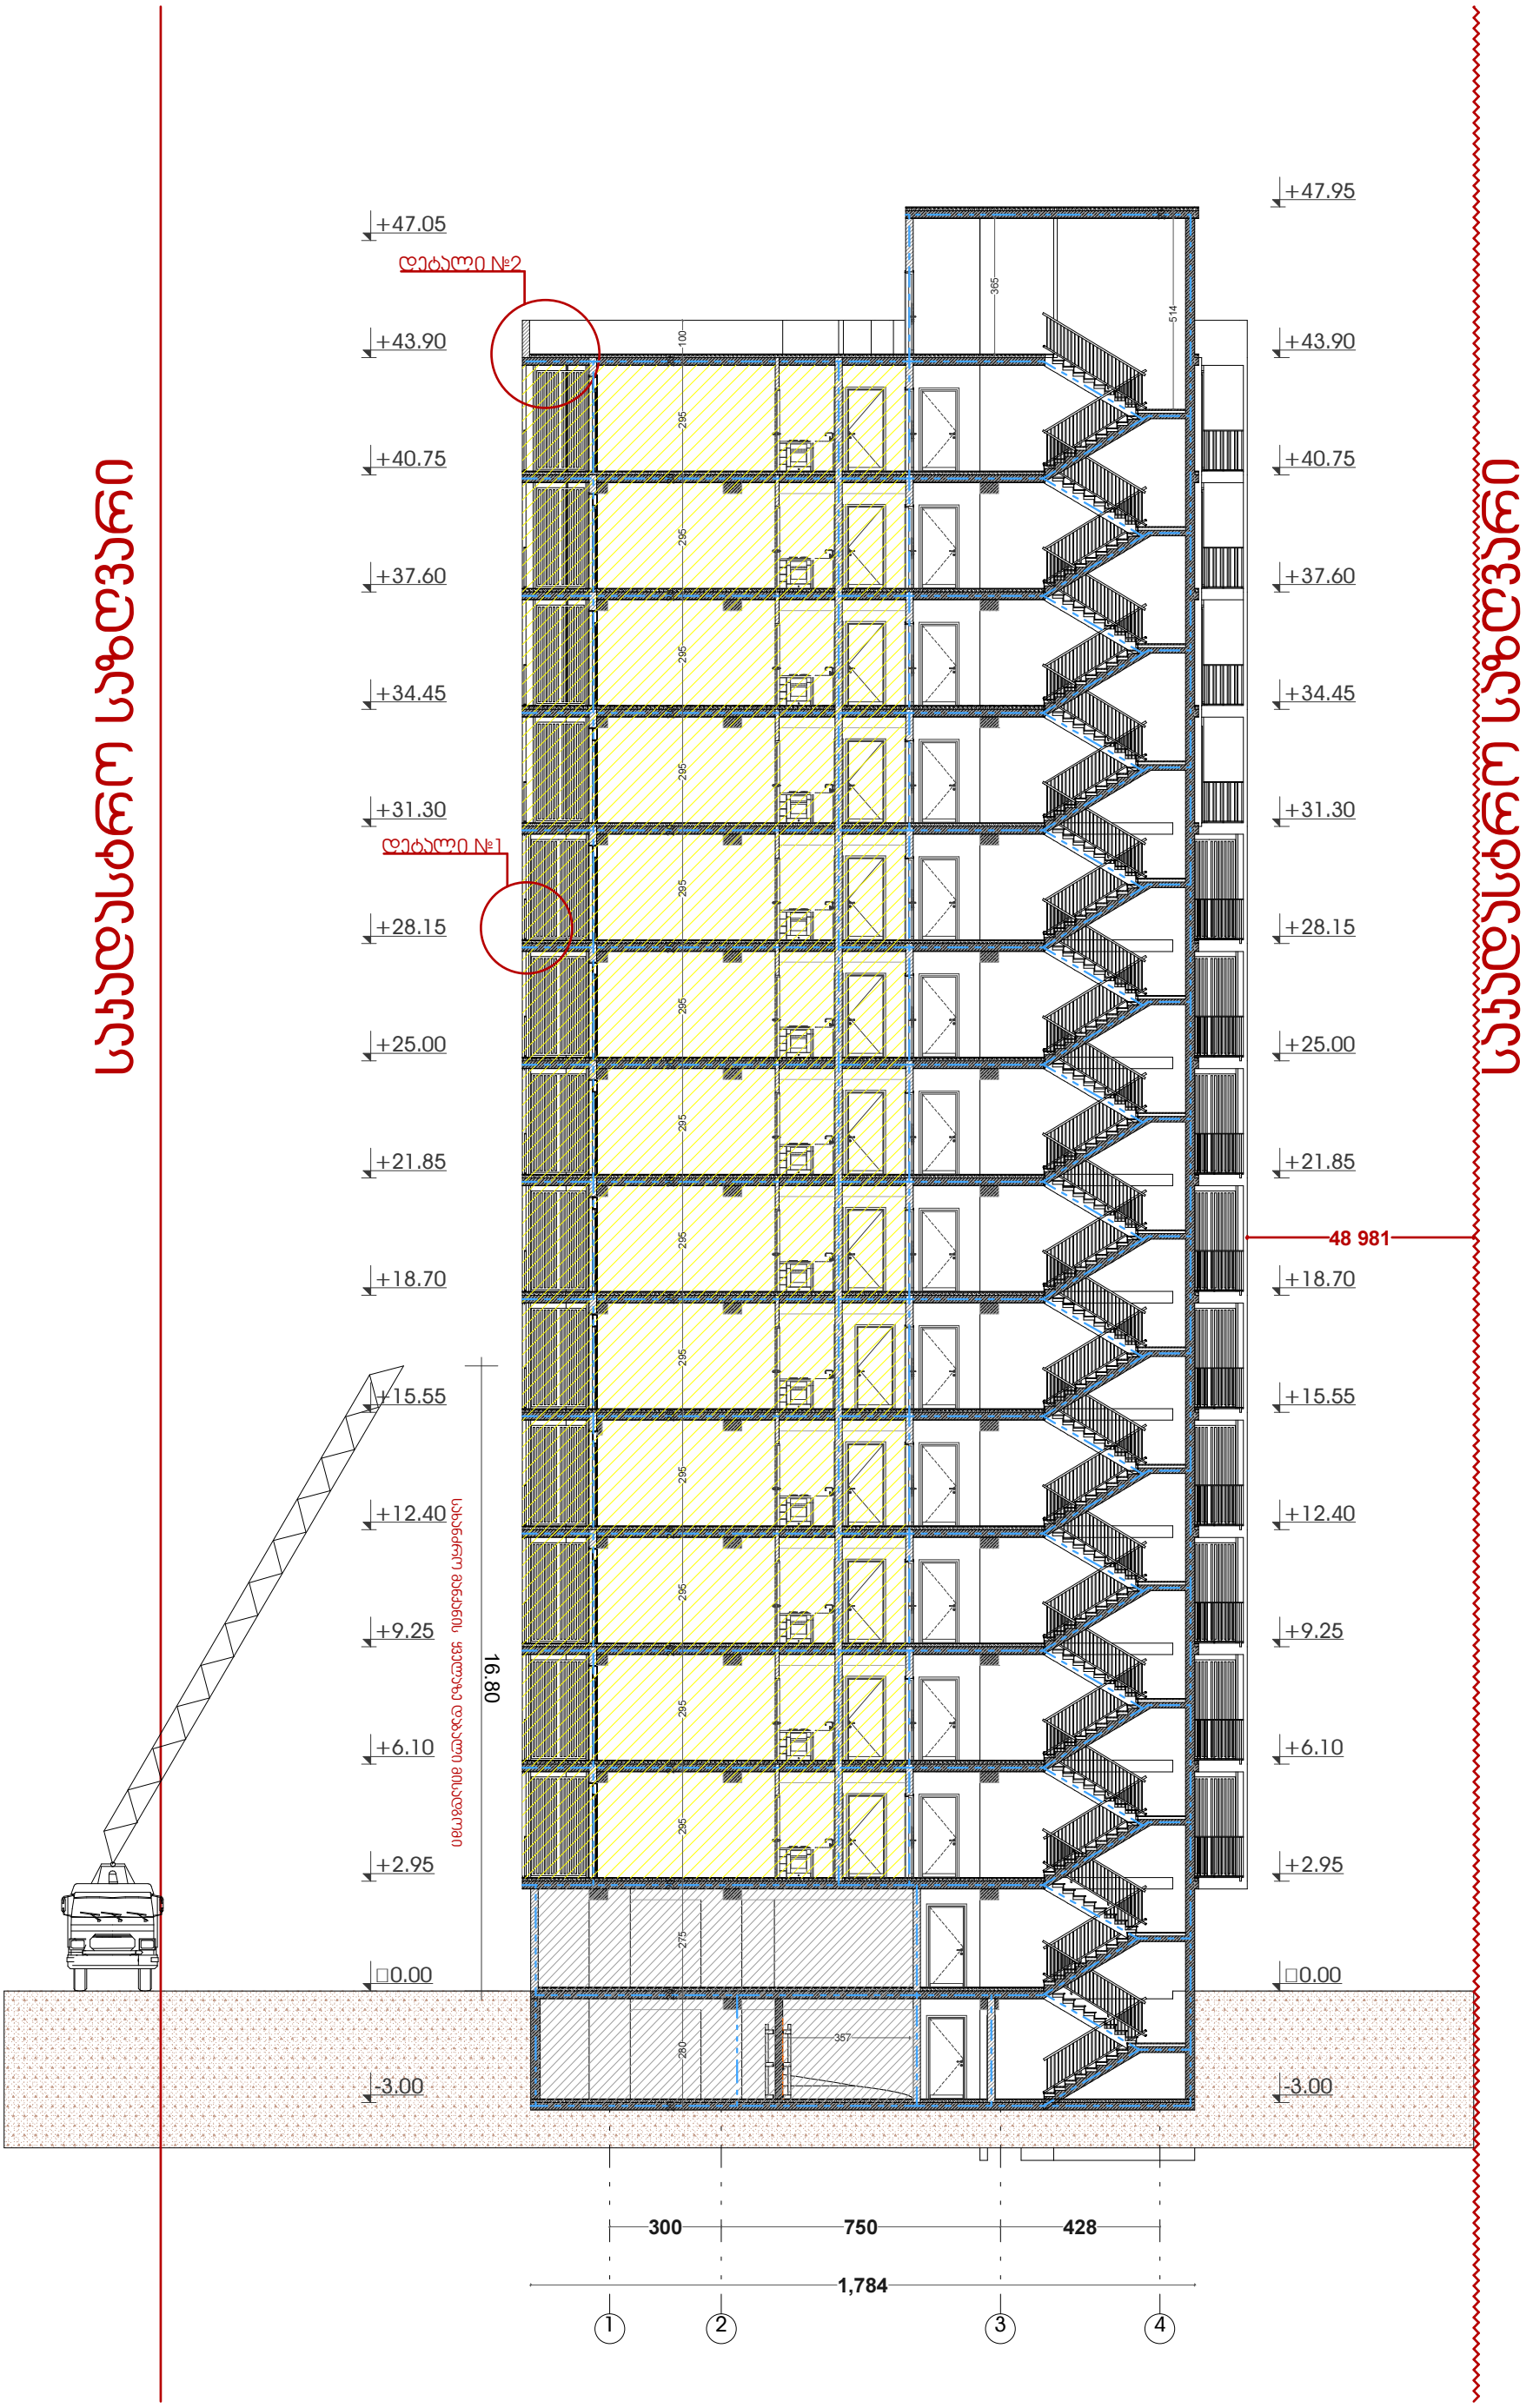

მრავალბინიანი საცხოვრებელი სახლი "არძი ვარკეთილი"


ობიექტის მისამართი: ქ.თბილისი, დასახლება ვარკეთილი, მასივი III (ნაკ 20/025) (ს.კ. 01.19.20.020.025)

დამკვეთი

შ.პ.ს. "ვარკეთილი დიველოფმენთ"

საიდენტიფიკაციო კოდი: 405323699

სიტუაციური სქემა

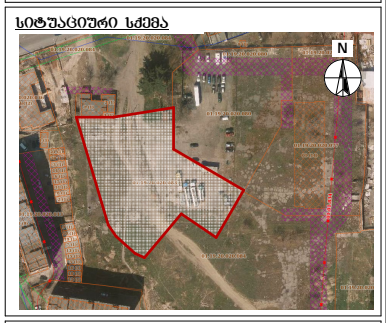

ც ბლოკი

ტექნიკური-ეკონომიკური მაჩვენებლები

შენიშვნები:

* ნახაზი შესრულებულია სანტიმეტრებში
* ნახაზზე მოცემულია არქიტექტურული და კონსტრუქციული ნიშნულები
* არქიტექტურულ გეგმებზე დატანილია ხანძარსაწინააღმდეგო სისტემა

პირობითი აღნიშვნები

საპროექტო ორგანიზაცია

არძი პრომოუშენი

ქ.თბილისი, ნ.ჯიოშვილის ქუჩა №15
ტელ: 032 2602602

თანამდებობა	გვარი	ხელმოწერა
მთ.არქიტექტორი	ს.ცაცალიანი	
არქიტექტორი	ლ.გაგლოევა	
დაამუშავა		
კონსტრუქტორი		
პროექტ. მენეჯერი		

ნახაზის სახელი

ჭრილი №2

ფურცლის ნომერი

25

ფორმატი	მასშტაბი
A3	1:180

თარიღი	რევიზია №
03.06.2016	rev 001