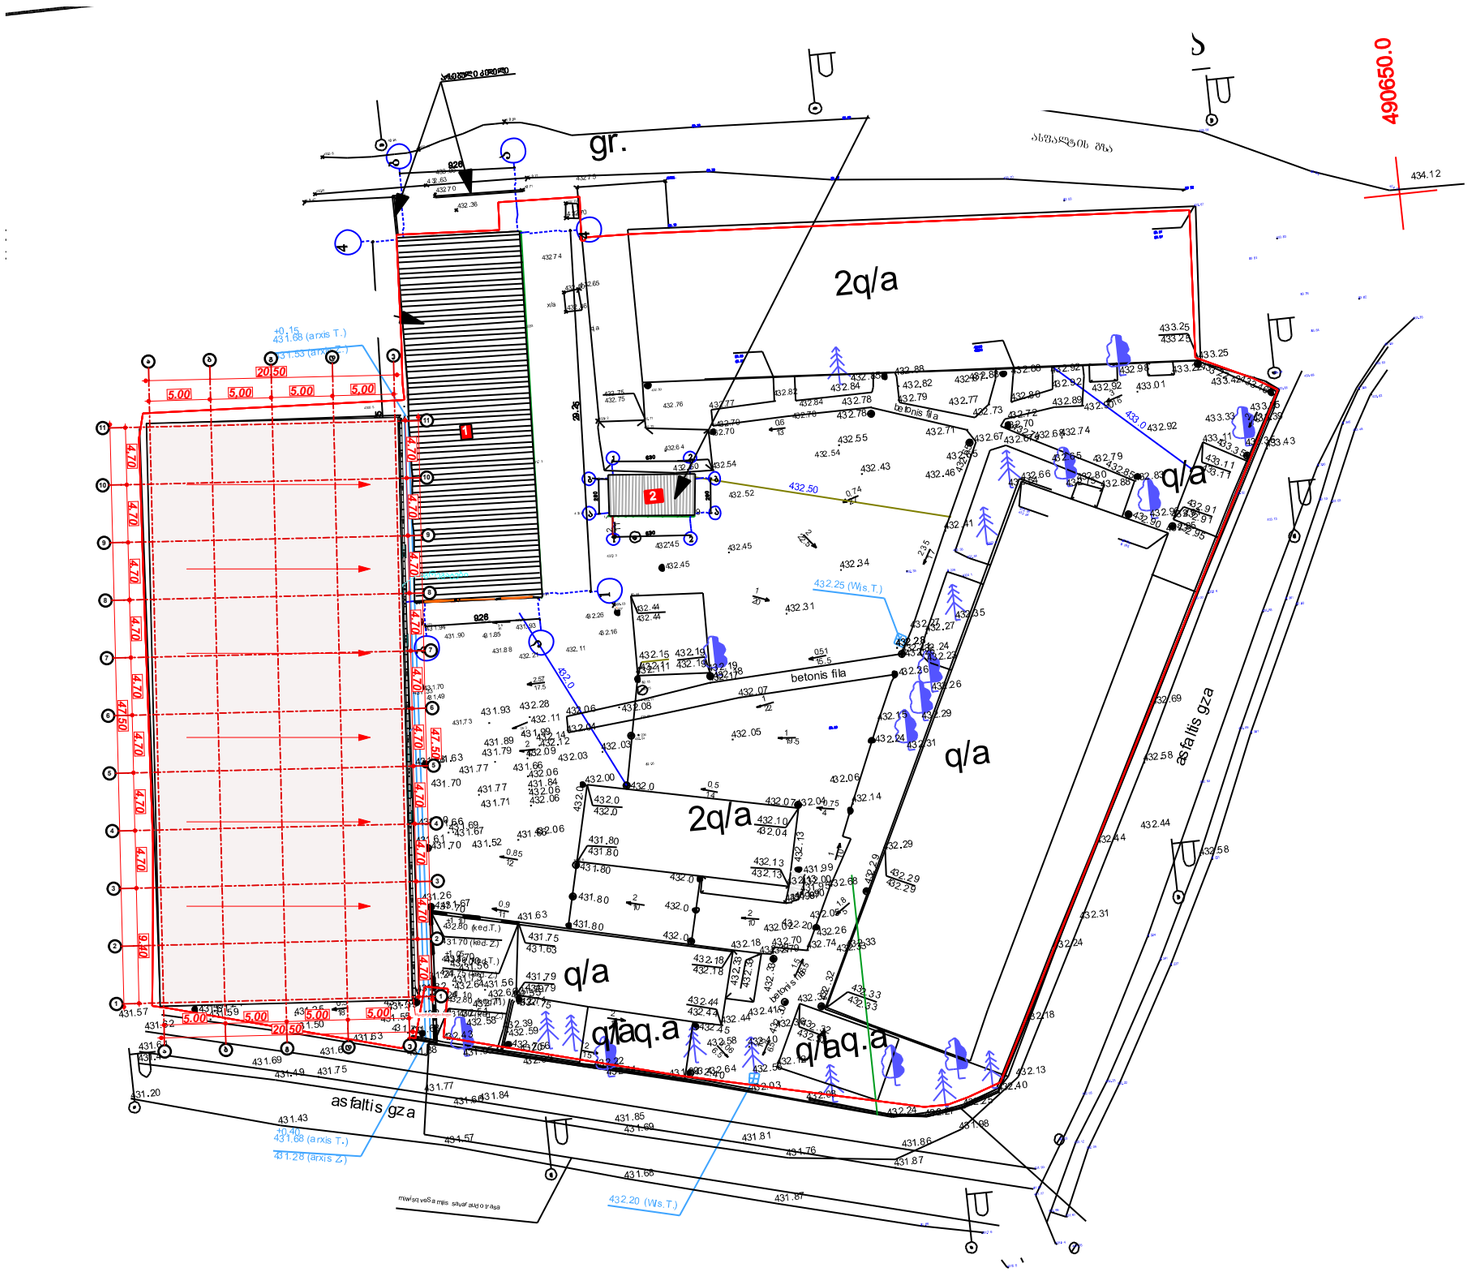

ფორმატი PAPER SIZE	დაკვეთის № CONTRACT №	პროექტის № PROJECT №	ფაილის სახელი FILE NAME
A-3		1.6.07	iatakis tipebi. dwg

პირობითი აღნიშვნები — LEGEND

პ –n - პარის მარკირება
n ფანჯრის მარკირება
* - პარის მარცხენა გაღება

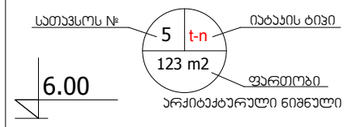

იატაკის ტიპი
არქიტექტურული ნიშნული
ჭრილის ხაზი
ღერძის ხაზი

შენიშვნები — NOTES

1. ნახაზზე ზომები მოცემულია მეტრებში;
2. ნახაზზე ყველა ცვლილება მშენებლობისას შეთანხმებული უნდა იყოს პროექტის ავტორთან;
3. ფარცლის პროექტირებით ავტომობილარად უქმდება წინა პარიანტი;

ექსპლიკაცია — EQSPLIKATION

სიტუაციური სქემა — KEY PLAN

დამკვეთი CLIENT: **შ.პ.ს გამომცემლობა„კოლორი“**

პროექტი PROJECT:

საწყარმოო-სასაწყობე ფართი

მისამართი ADRESS: რკინიგზის ჩიხი №20

თანამდებობა	გვარი	ხელმოწერა
შეასრულა:	თ.ხვედელიძე	
შეამოწმა:	თ. ჯინჭარაძე	
დაამტკიცა:	ა. მორგილაძე	

თბილისი 2011წ

ICES Industrial Construction Engineering Solutions
თბილისი, საქართველო, იუმაშევის ქ. №14
Tbilisi, Georgia, iumashev st. №14 www.ices.ge

არქიტექტურული ნაწილი ARCHITECTURE

მასშტაბი SCALE	1:500	თარიღი DATE OF ISSUE

ნახაზი DRWG.: **გენერალური გეგმა**

სტადია STAGE	ინდექსი INDEX	ფურ. PAGES
შუშა		