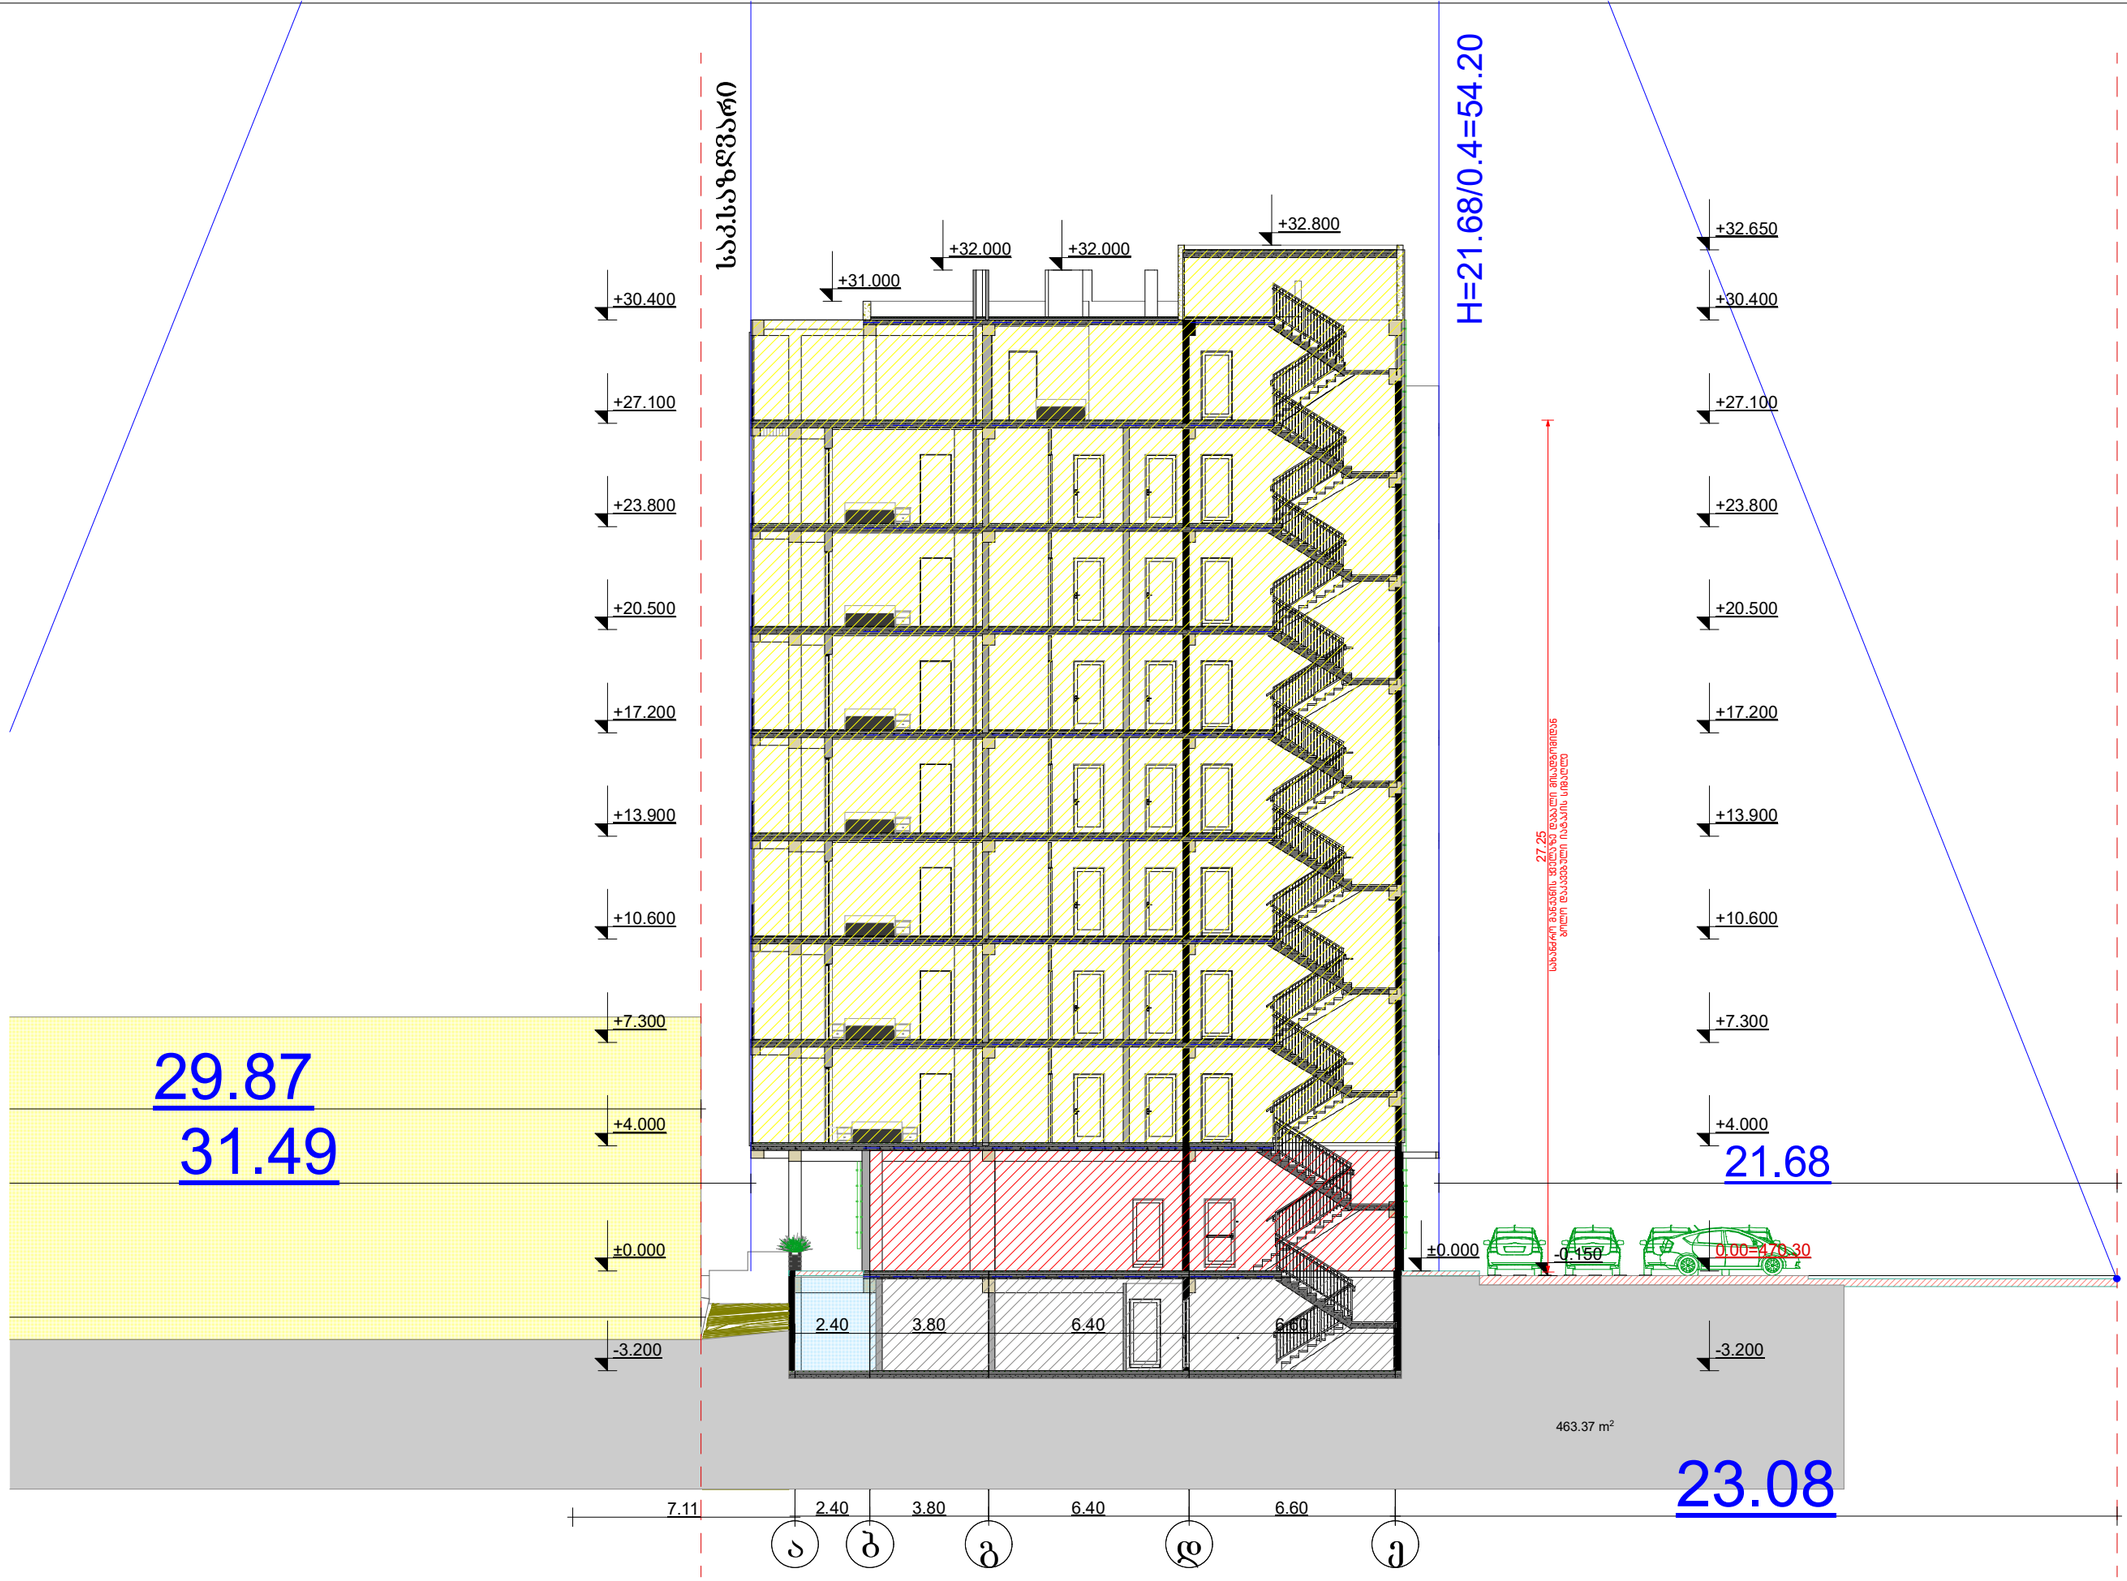

ჭრილი 1-1

მ. 1:100

დირექტორი		გ. მარგიანი
ავტორი		გ. მარგიანი
შესრულა		ბ. ბენდელიანი

დამკვეთი-მენაშენე

შპს „იდეალთი"

საპროექტო ობიექტის მისამართი

ქ. თბილისი დემეტრე თავდადებულის ქუჩა №17

ს/კ(01.10.06.002.031)

დასაპროექტებელი ობიექტი

მრავალბინიანი საცხოვრებელი სახლი

ქალაქმშენებლობითი პარამეტრები სზ-6

ტექნიკური მონაცემები

მიწის ფართი	2540 მ²
კ-1	0.4
კ-2	2.5
კ-3	0.3

Artskheli ხელოვნება

არქიტექტურული ნაწილი 2022

სტადია პროექტი	ფურცელი 0	გვ. –



ჭრილი 2-2

მ. 1:100

დირექტორი		გ. მარგიანი
ავტორი		გ. მარგიანი
შესრულა		ბ. ბენდელიანი

დამკვეთი-მენაშენე

შპს „იდეალთი"

საპროექტო ობიექტის მისამართი

ქ. თბილისი დემეტრე თავდადებულის ქუჩა №17

ს/კ(01.10.06.002.031)

დასაპროექტებელი ობიექტი

მრავალბინიანი საცხოვრებელი სახლი

ქალაქმშენებლობითი პარამეტრები სზ-6

ტექნიკური მონაცემები	
მიწის ფართი	2540 მ²
კ-1	0.4
კ-2	2.5
კ-3	0.3

Artskheli ხელოვნება

არქიტექტურული ნაწილი 2022

სტადია	ფურცელი	გვ.
პროექტი	0	–

ჭრილი 3-3

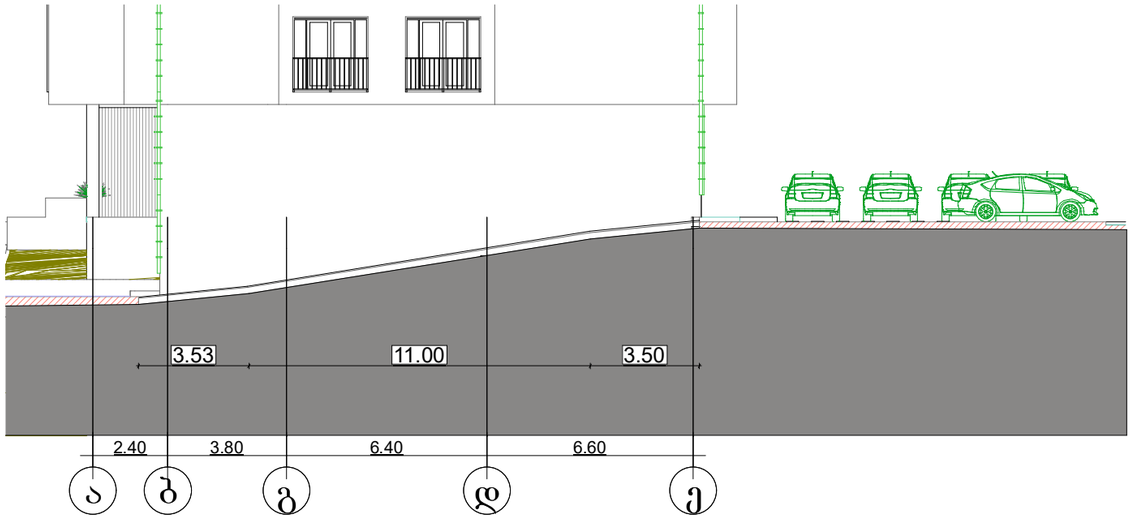

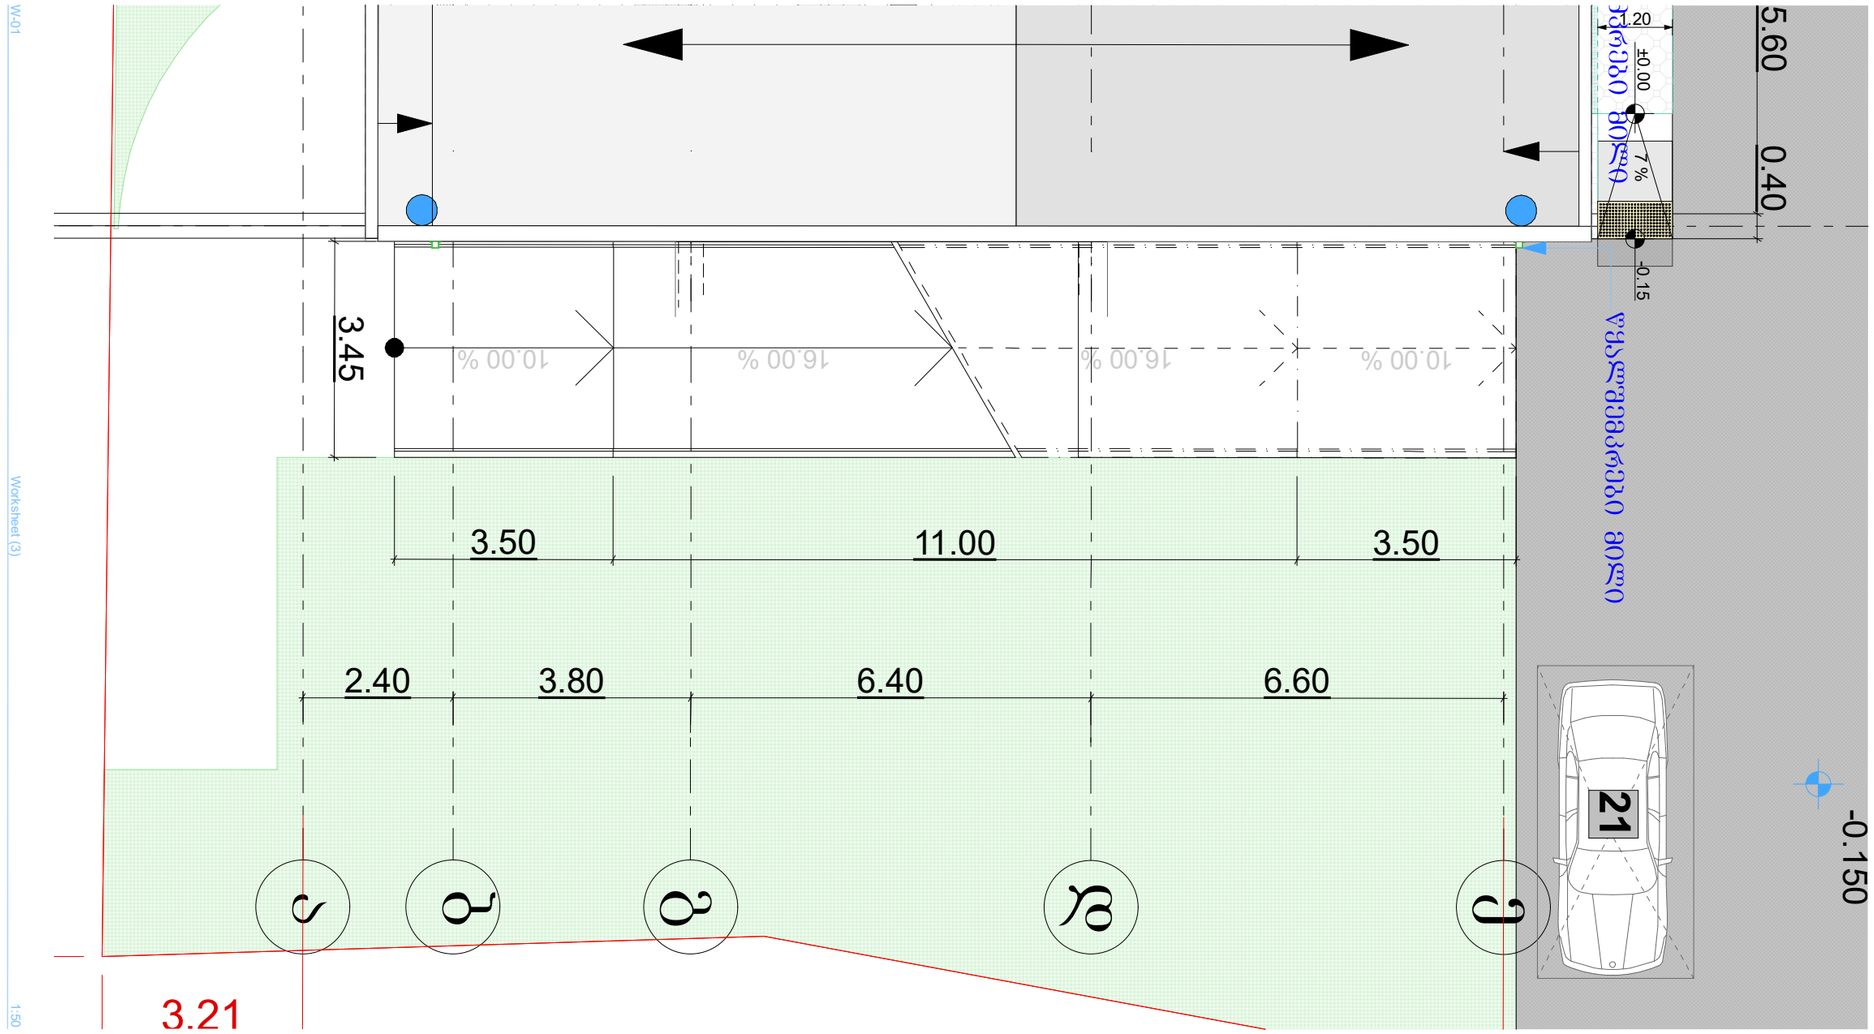

პანდუსის სპეციფიკაცია

დირექტორი		გ. მარგიანი
ავტორი		გ. მარგიანი
შესრულა		გ. ბენდელიანი

დამკვეთი-მენაშენე

შპს „იდეალთი"

საპროექტო ობიექტის მისამართი

ქ. თბილისი დემეტრე თავდადებულის ქუჩა №17

ს/კ(01.10.06.002.031)

დასაპროექტებელი ობიექტი

მრავალბინიანი საცხოვრებელი სახლი

ქალაქმშენებლობითი პარამეტრები სზ-6

ტექნიკური მონაცემები	
მიწის ფართი	2540 მ²
კ-1	0.4
კ-2	2.5
კ-3	0.3

Artskheli ვარსკვლავი

არქიტექტურული ნაწილი 2022

სტადია პროექტი	ფურცელ 0	გვ. –

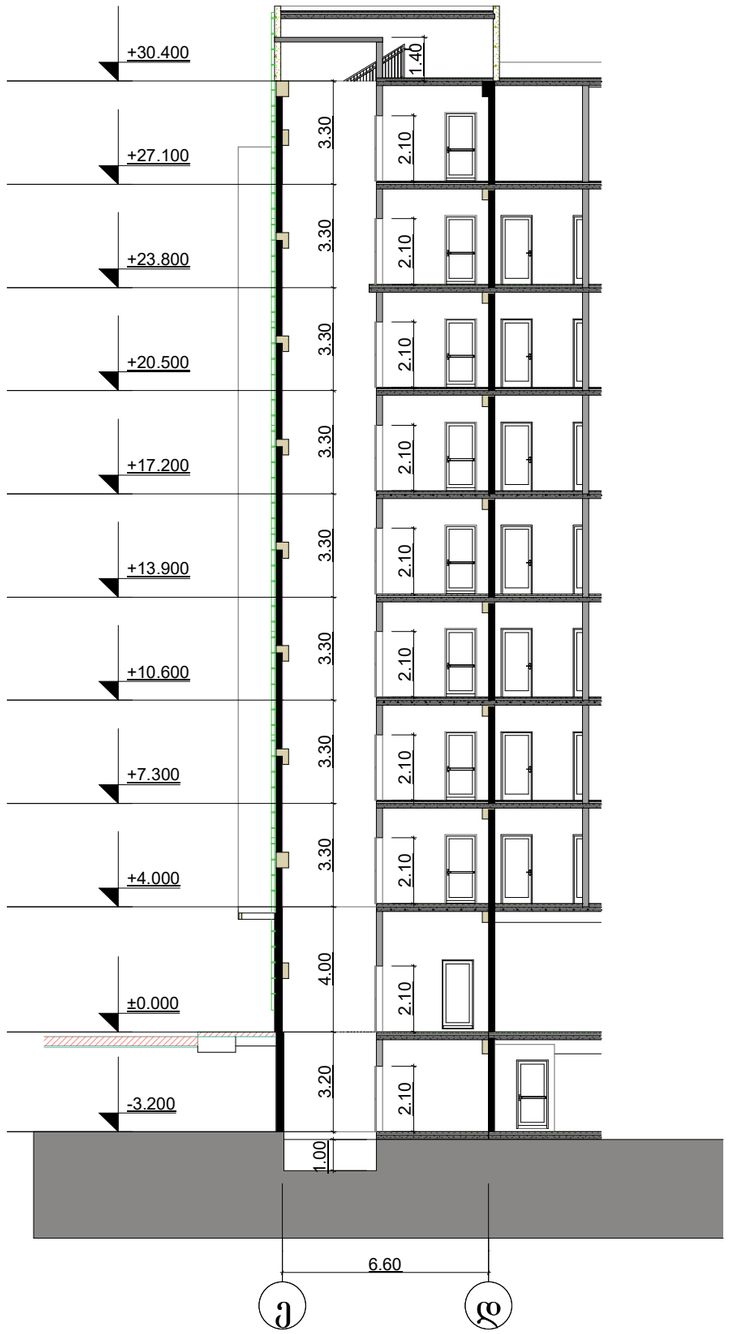

ლიფტი 1(ვისანგლოფი) გეგმა მ.1:20

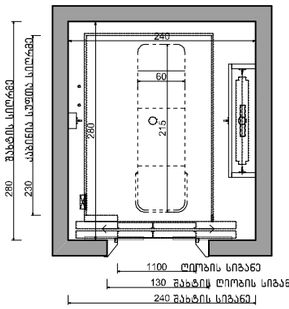

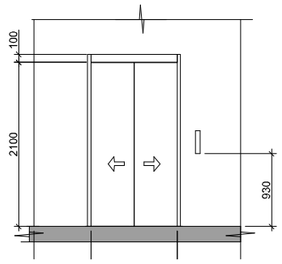

ლიფტის შახტის გაბარიტები 2400X2800 მმ
ლიფტის კაბინის შიგა გაბარიტები 1500X2300
ლიფტის კარის სუფთა სიგანე 1100 მმ
ლიფტის კარის ცეცხლმედეგობა 90 წთ
ლიფტის ტვირთამწეობა 1275 კგ (17 კაცი)
ლიფტის მოძრაობის სიჩქარე 1.75 მ/წმ



ლიფტის კარი მ.1:20

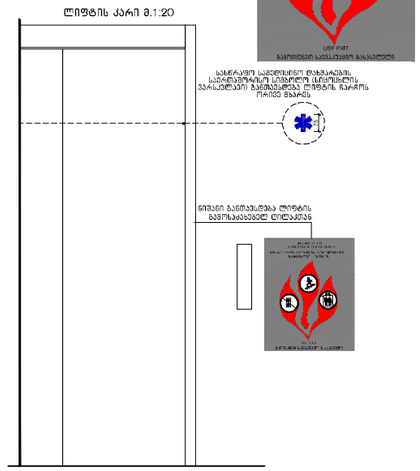

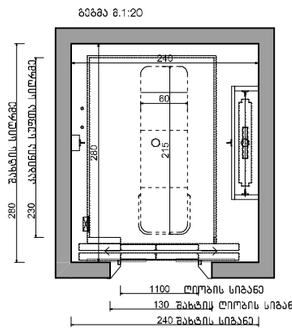

ლიფტის კარი მ.1:20

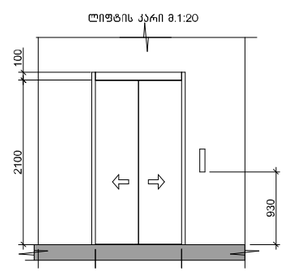

ლიფტის შახტის გაბარიტები 2400X2800 მმ
ლიფტის კაბინის შიგა გაბარიტები 1500X2300
ლიფტის კარის სუფთა სიგანე 1100 მმ
ლიფტის კარის ცეცხლმედეგობა 90 წთ
ლიფტის ტვირთამწეობა 1275 კგ (17 კაცი)
ლიფტის მოძრაობის სიჩქარე 1.75 მ/წმ

შენიშვნა: სადაც შეზღუდული სივრცის გამო ამოგურცხული ნიშნები და ბარელი ვერ თავსდება სამართავი ღილაკის მარცხნივ, აღნიშვნები უნდა განთავსდეს სამართავ ღილაკთან, შეძლებისდაგვარად, ახლოს.

ცხრილი 407.4.7.1.3 – სამართავი ღილაკის ამოცნობა

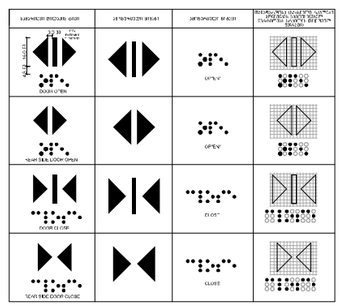

ლიფტის შახტის სპეციფიკაცია

დირექტორი		გ. მარგიანი
ავტორი		გ. მარგიანი
შესრულა		ბ. ბენდელიანი

დამკვეთი-მენაშენე

შპს „იდეალთი"

საპროექტო ობიექტის მისამართი

ქ. თბილისი დემეტრე თავდადებულის ქუჩა №17

ს/კ(01.10.06.002.031)

დასაპროექტებელი ობიექტი

მრავალბინიანი საცხოვრებელი სახლი

ქალაქმშენმარებითი პარამეტრები სზ-6

ტექნიკური მონაცემები

მიწის ფართი	2540 მ²
კ-1	0.4
კ-2	2.5
კ-3	0.3

Artskheli ვარსკვლავი

არქიტექტურული ნაწილი 2022

სტადია პროექტი	ფურცელ ი	გვ. –

კიბის უჯრედის ჭრილი

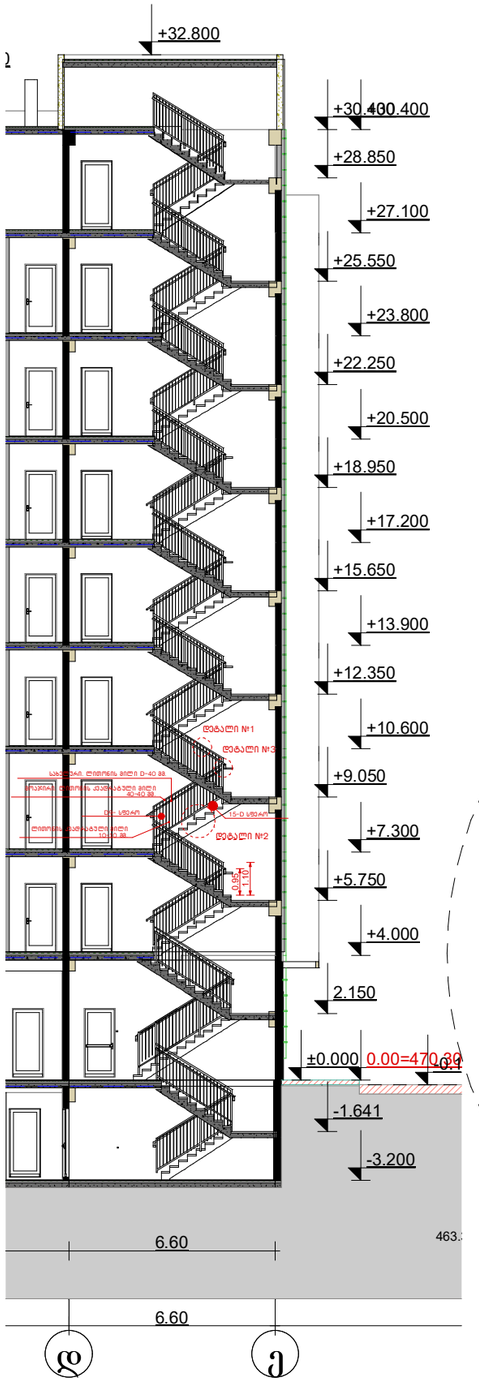

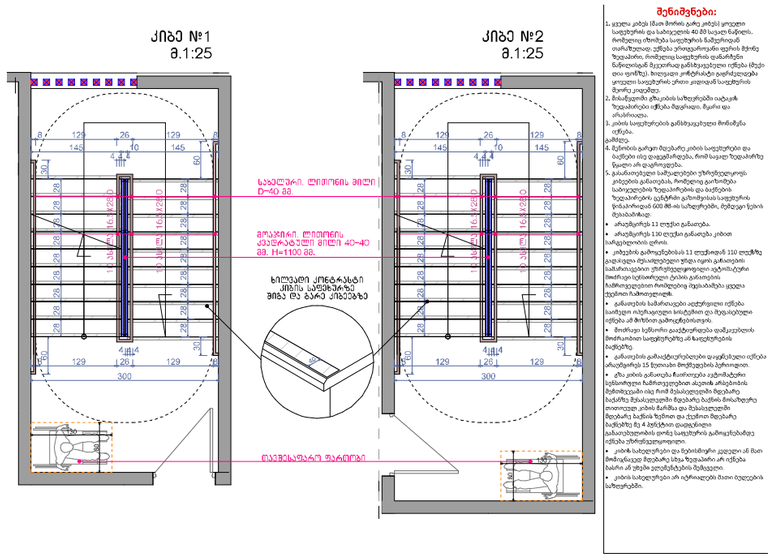

შენიშვნები:

1. ყველა კიბეს (მათ შორის გარე კიბეს) ეკეთება სავენტილაციო ხვრელები 40 მმ სიგანის ნაწილებს, რომელიც ტოლია საფეხურის ნაწილისგან თანაბრადაა. ვენტილაციისთვის ფართის მქონე ზედაპირი, რომელიც საფეხურის დანარჩენი ნაწილისგან მკვეთრად განსხვავებული იქნება (მეტი დია ფერის). ხილვადი კონტრასტი გაფრქვევადია ყოველი საფეხურის ერთი კიდიდან საფეხურის მეორე კიდემდე.
2. მისაწვდომი გზაკაბის სახელურებში იატაკის ზედაპირიდან იქნება მდებარეობა. მკაფიო და ერსახილველი.
3. კიბის საფეხურების განმავლობაში მონაცვლეობა იქნება.
4. მენტის გარეთ მდებარე კიბის საფეხურები და სართული ისე დაიგეგმარება, რომ საკალ ზედაპირზე წყალი არ დაგროვდეს.
5. გასათვალისწინებელი ზედაპირები უზრუნველყოფილ კიბეების განათების, რომელიც გართობება სამოვალებლად ზედაპირის და მიმდებარე ზედაპირების ცენტრში განათებისა საფეხურის ზომაზე 600.86 ის სანტიმეტრის, მეშვეთი ნებას მესაბამისად.
   - ასაგნურის 11 ლიქსი განათება.
   - ასაგნურის 130 ლიქსი განათება კიბით სარეკვიზიციის ლერძი.
   - კიბეების გამოყენებისას 11 ლიქსიდან 110 ლიქსზე ცვლილება ტექნიკურად ზრდა იყოს განათების სამართალებით ეროვნულად ავტომატური ოთახში სენსორული ტიპის განათების ჩამონათვალებით რომელიც ინფორმაცია ყველა უფიანი ჩამოთვლილიდან.
   - განათების სამართალები აღჭურვილი იქნება სამუდამ ისეთისათვის სისტემით და შეტანილი იქნება ამ მოქმედი გამოყენებითვის.
   - მოთხოვნა განათების ტექნიკური დაგეგმარების მოძრაობით საფეხურებზე ამ საფეხურების ბაზებზე.
   - განათების გამაცხელებლები დაყენებული იქნება არაუმეტეს 15 წუთისა მოძრაობის ბეჭდოვით.
   - კიბე კიბის განათება მართვადი განათების სენსორული ბამრთველებით ასევთ არსებობის შესაძლებელი იქნ რომ შესაძლებელი მდებარე ხანგრძლ შესაძლებელი მდებარე ბაზის მიმართულ თითოეული კიბის წარმო და შესასვლელში მდებარე ბაზის ზემოთ და ქვემოთ მდებარე ბაზებზე ეს 4 ბენჭობით დაფიქსირი განათების ფორმ საფეხურის განათების ფორმ ხილვადი კონტრასტი.
   - კიბის საფეხურები და ნებისმიერი კედელი ან მათ მოსაზღვრედ მდებარე სხვა ზედაპირი არ იქნება ბასრი ან უხეში ელემენტების შემდეგი.
   - კიბის საფეხურები არ ატარებენ მათი ბეჭდების სახელებში.

დეტალი №1 მ 1:10

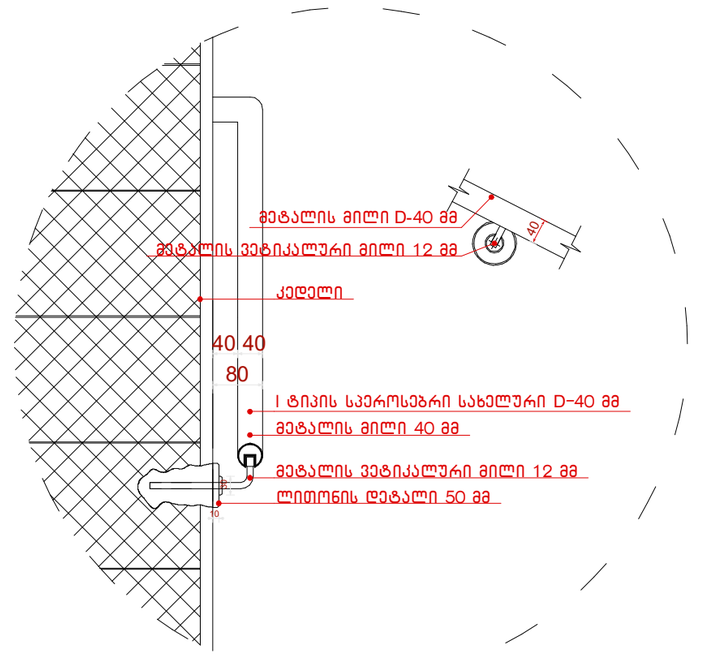

დეტალი №3 მ 1:10

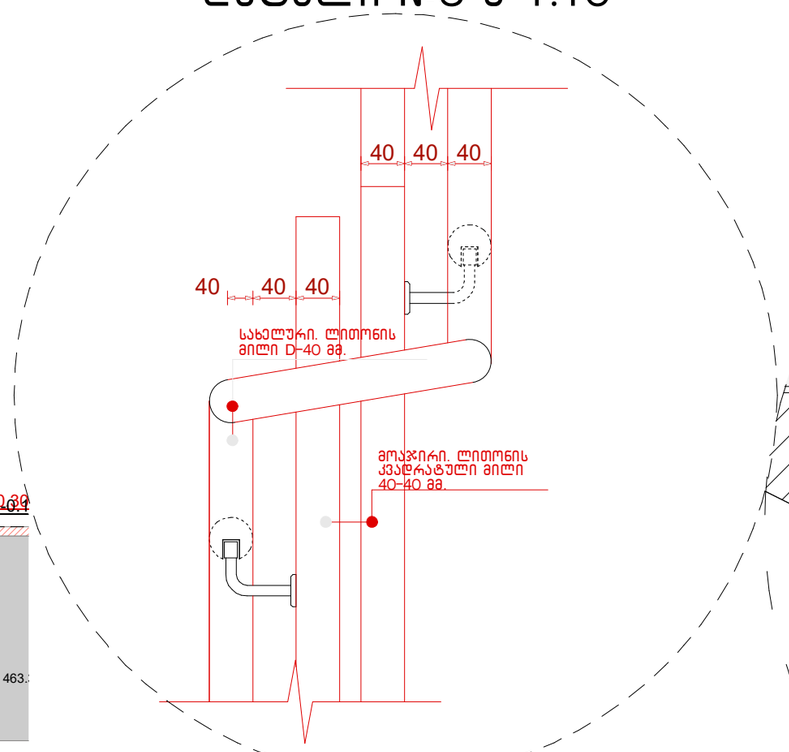

დეტალი №2 მ 1:10

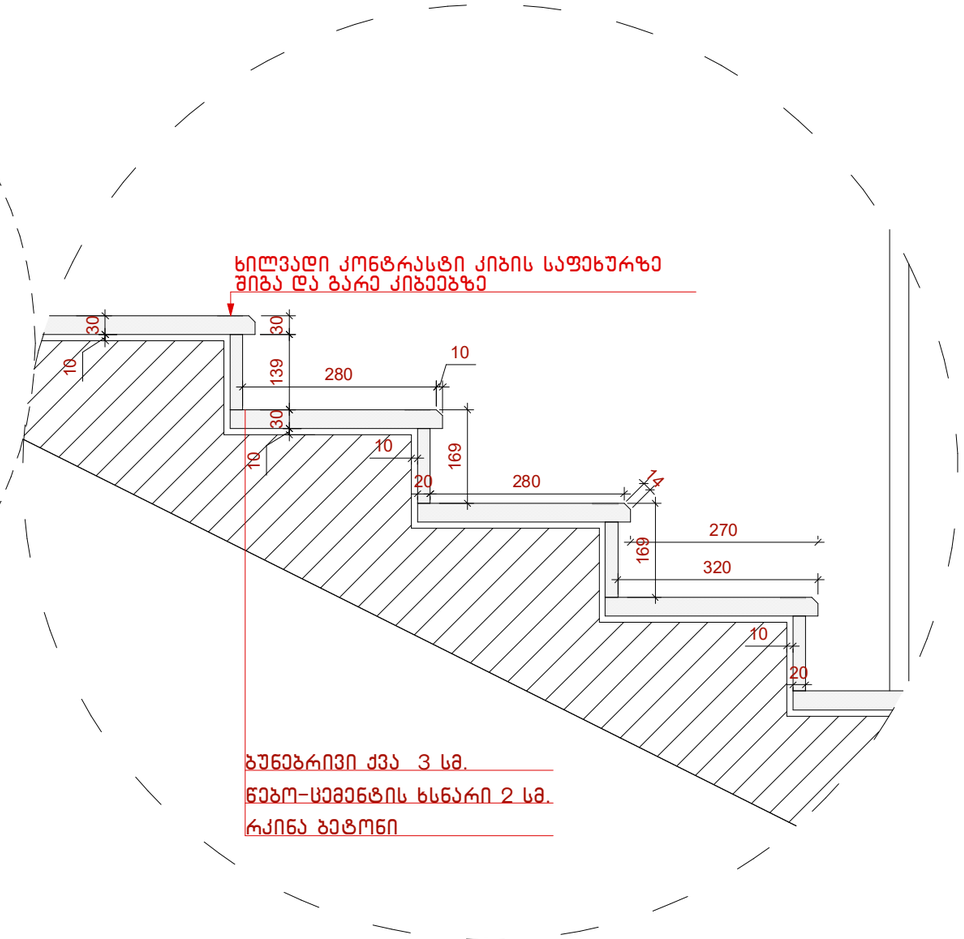

კიბის სპეციფიკაცია

დირექტორი		გ. მარგიანი
ავტორი		გ. მარგიანი
შესრულა		ბ. ბენდელიანი

დამკვეთი-მენაშენე

შპს „იდეალთი"

საპროექტო ობიექტის მისამართი

ქ. თბილისი დემეტრე თავდადებულის ქუჩა №17

ს/კ(01.10.06.002.031)

დასაპროექტებელი ობიექტი

მრავალბინიანი საცხოვრებელი სახლი

ქალაქმშენმარებითი პარამეტრები სზ-6

ტექნიკური მონაცემები	
მიწის ფართი	2540 მ²
კ-1	0.4
კ-2	2.5
კ-3	0.3

Artskheli ვერსელი

არქიტექტურული ნაწილი 2022

სტადია პროექტი	შეცვლილ 0	გვ. –