
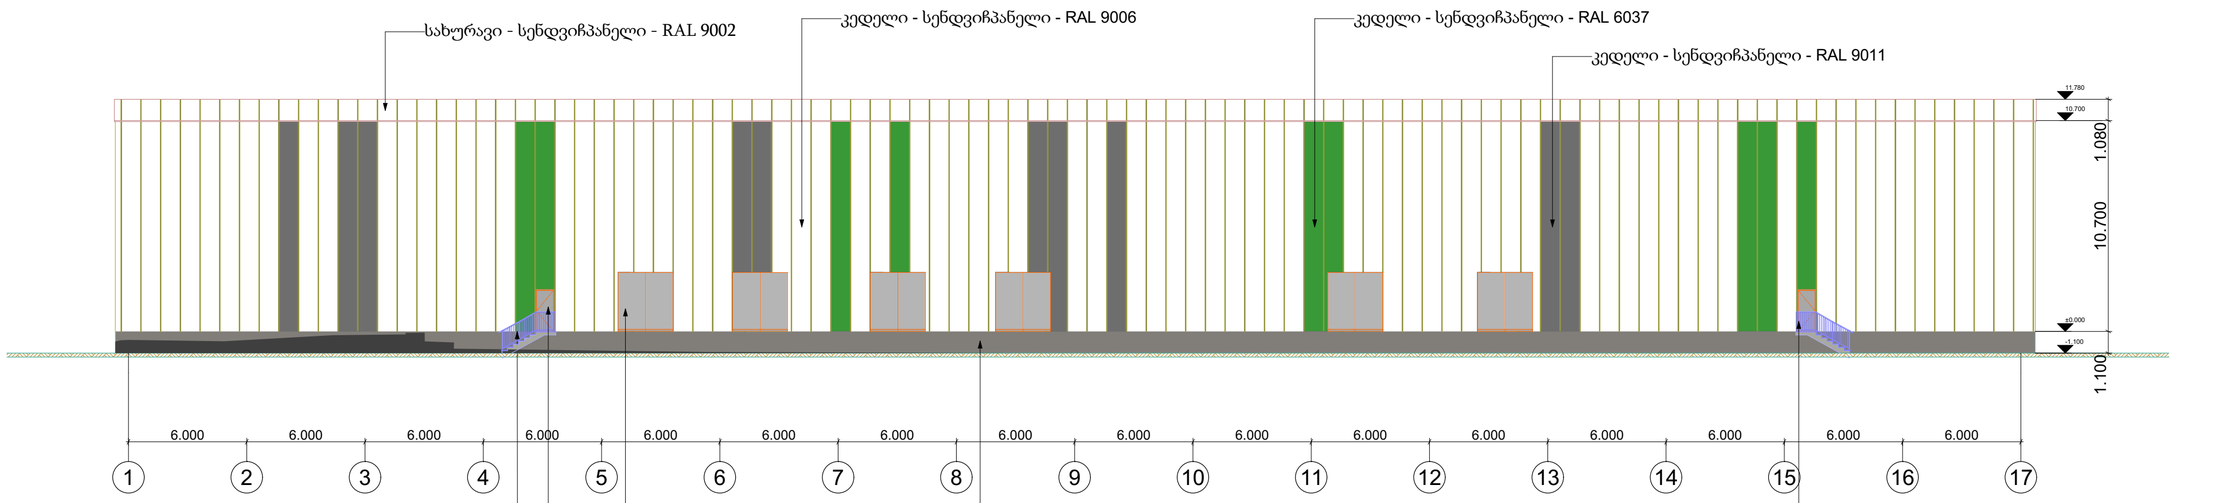


სიტუაციური გეგმა :

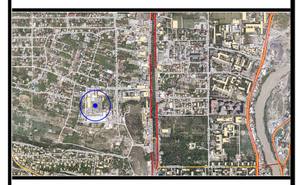

პირობითი აღნიშვნები:

ქ.თბილისი, დავით აღმაშენებლის ხეივანი N6


დამკვეთი: შპს. "სმართ ვეარჰაუს"

	გვარი	ხელმოწერა
დირექტორი	გ.ახალაძე	
არქიტექტორი	თ.ლაბურჩიძე	


მასშტაბი A2-ზე 1:200	სტატუსი	გამოცემა

ნახაზის დასახელება : ფასადი 1-17

სტადია : არქიტექტურული პროექტი	ნომერი:

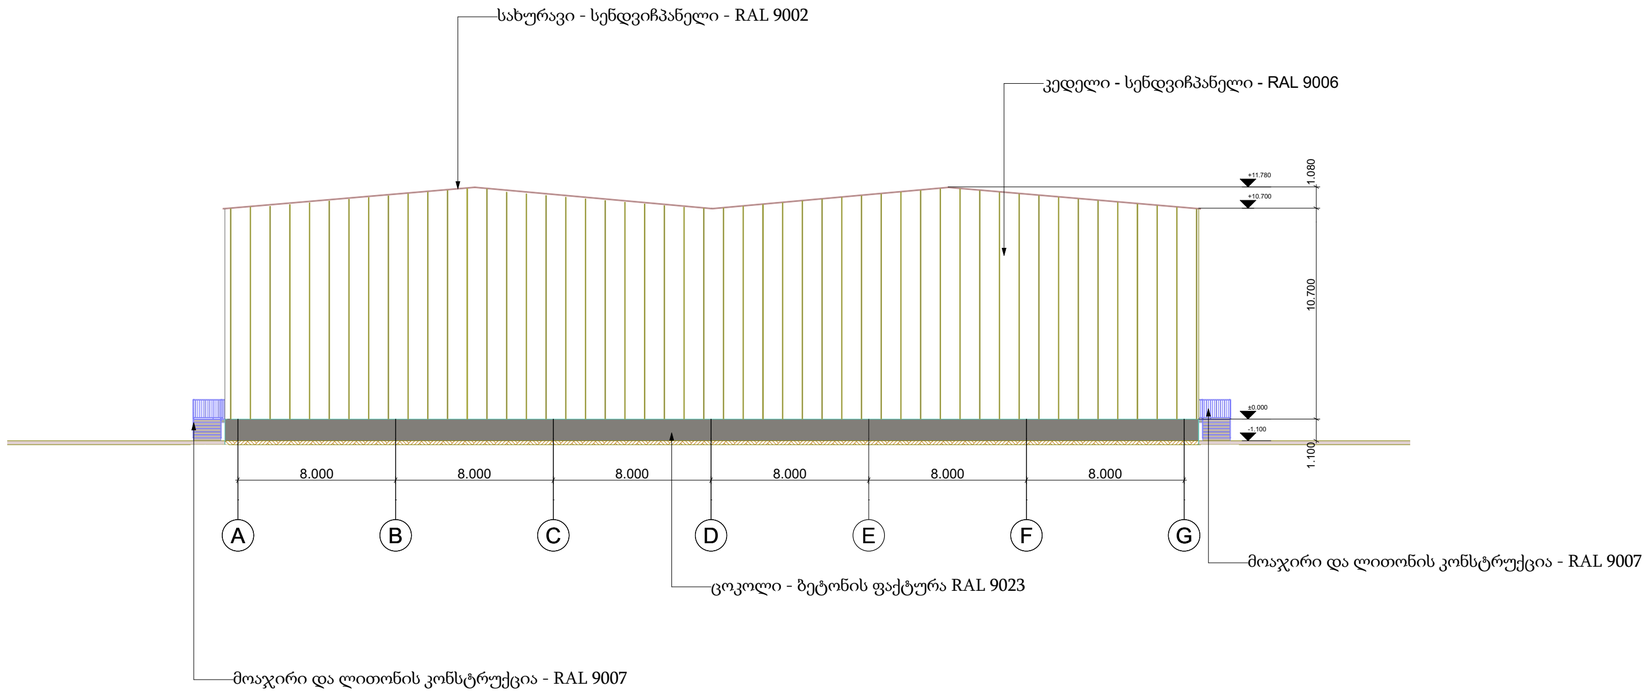

სიტუაციური გეგმა :

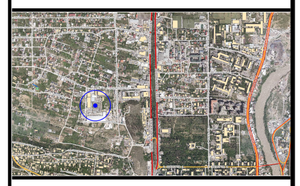

პირობითი აღნიშვნები:

ქ.თბილისი, დავით აღმაშენებლის ხეივანი N6


დამკვეთი: შპს. "სმართ ვეარჰაუს"

	გვარი	ხელმოწერა
დირექტორი	გ.ახალაძე	
არქიტექტორი	თ.ლაბუჩიძე	


მასშტაბი A2-ზე 1:200	სტატუსი	გამოცემა

ნახაზის დასახელება : ფასადი A-G

სტადია : არქიტექტურული პროექტი	ნომერი:

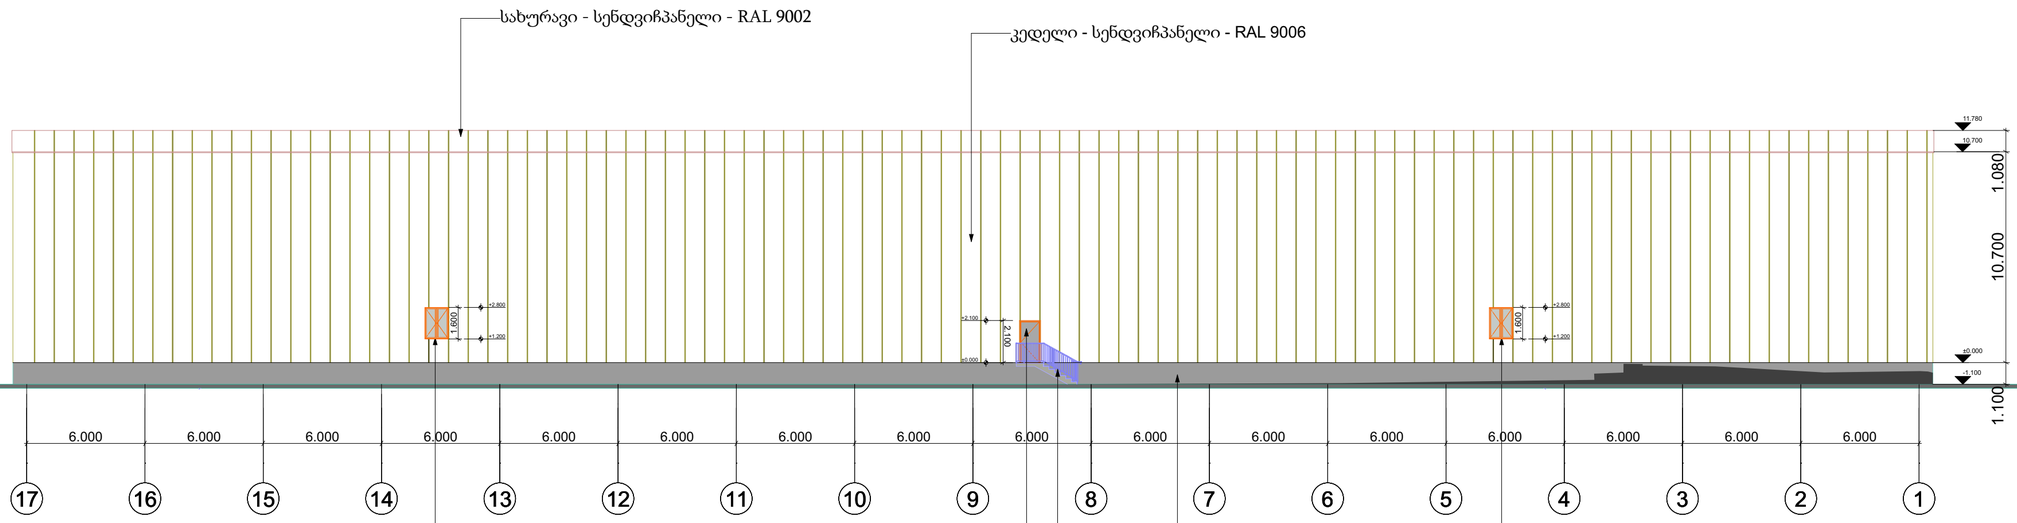

სიტუაციური ბეჭედი :

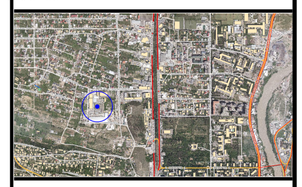

პირობითი აღნიშვნები:

ქ.თბილისი, დავით აღმაშენებლის ხეივანი N6


დამკვეთი: შპს. "სმართ ვეარჰაუს"

	გვარი	ხელმოწერა
დირექტორი	გ.ახალაძე	
არქიტექტორი	თ.ლაბუჩიძე	

მასშტაბი A2-ზე 1:200	სტატუსი	გამოცემა

ნახაზის დასახელება : ფასადი 17-1

სტადია : არქიტექტურული პროექტი	ნომერი:

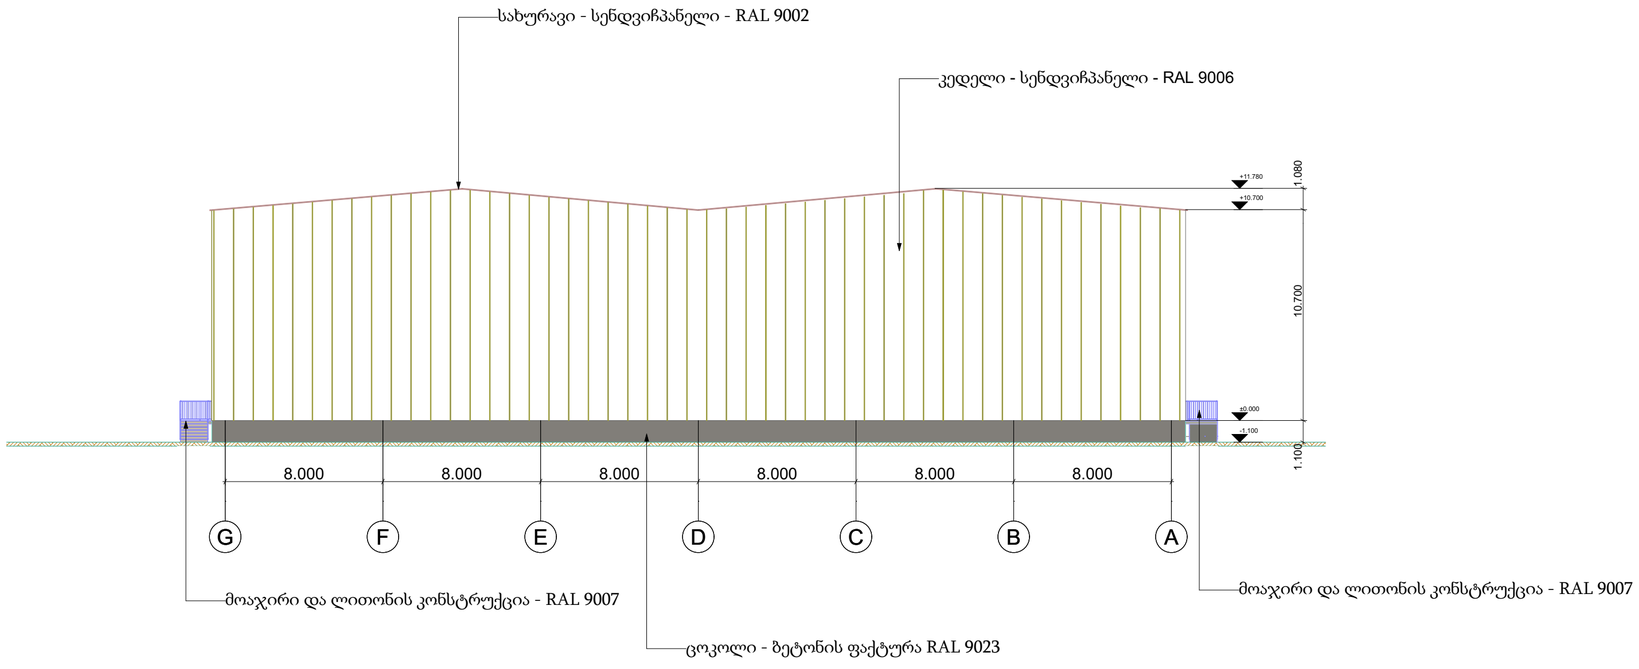

სიტუაციური გეგმა :



პირობითი აღნიშვნები:

ქ.თბილისი, დავით აღმაშენებლის ხეივანი N6

დამკვეთი: შპს. "სმართ ვეარჰაუს"

	გვარი	ხელმოწერა
დირექტორი	გ.ახალაძე	
არქიტექტორი	თ.ლაბურჩიძე	

მასშტაბი A2-ზე 1:200	სტატუსი	გამოცემა

ნახაზის დასახელება : ფასადი G-A

სტადია : არქიტექტურული პროექტი	ნომერი: